


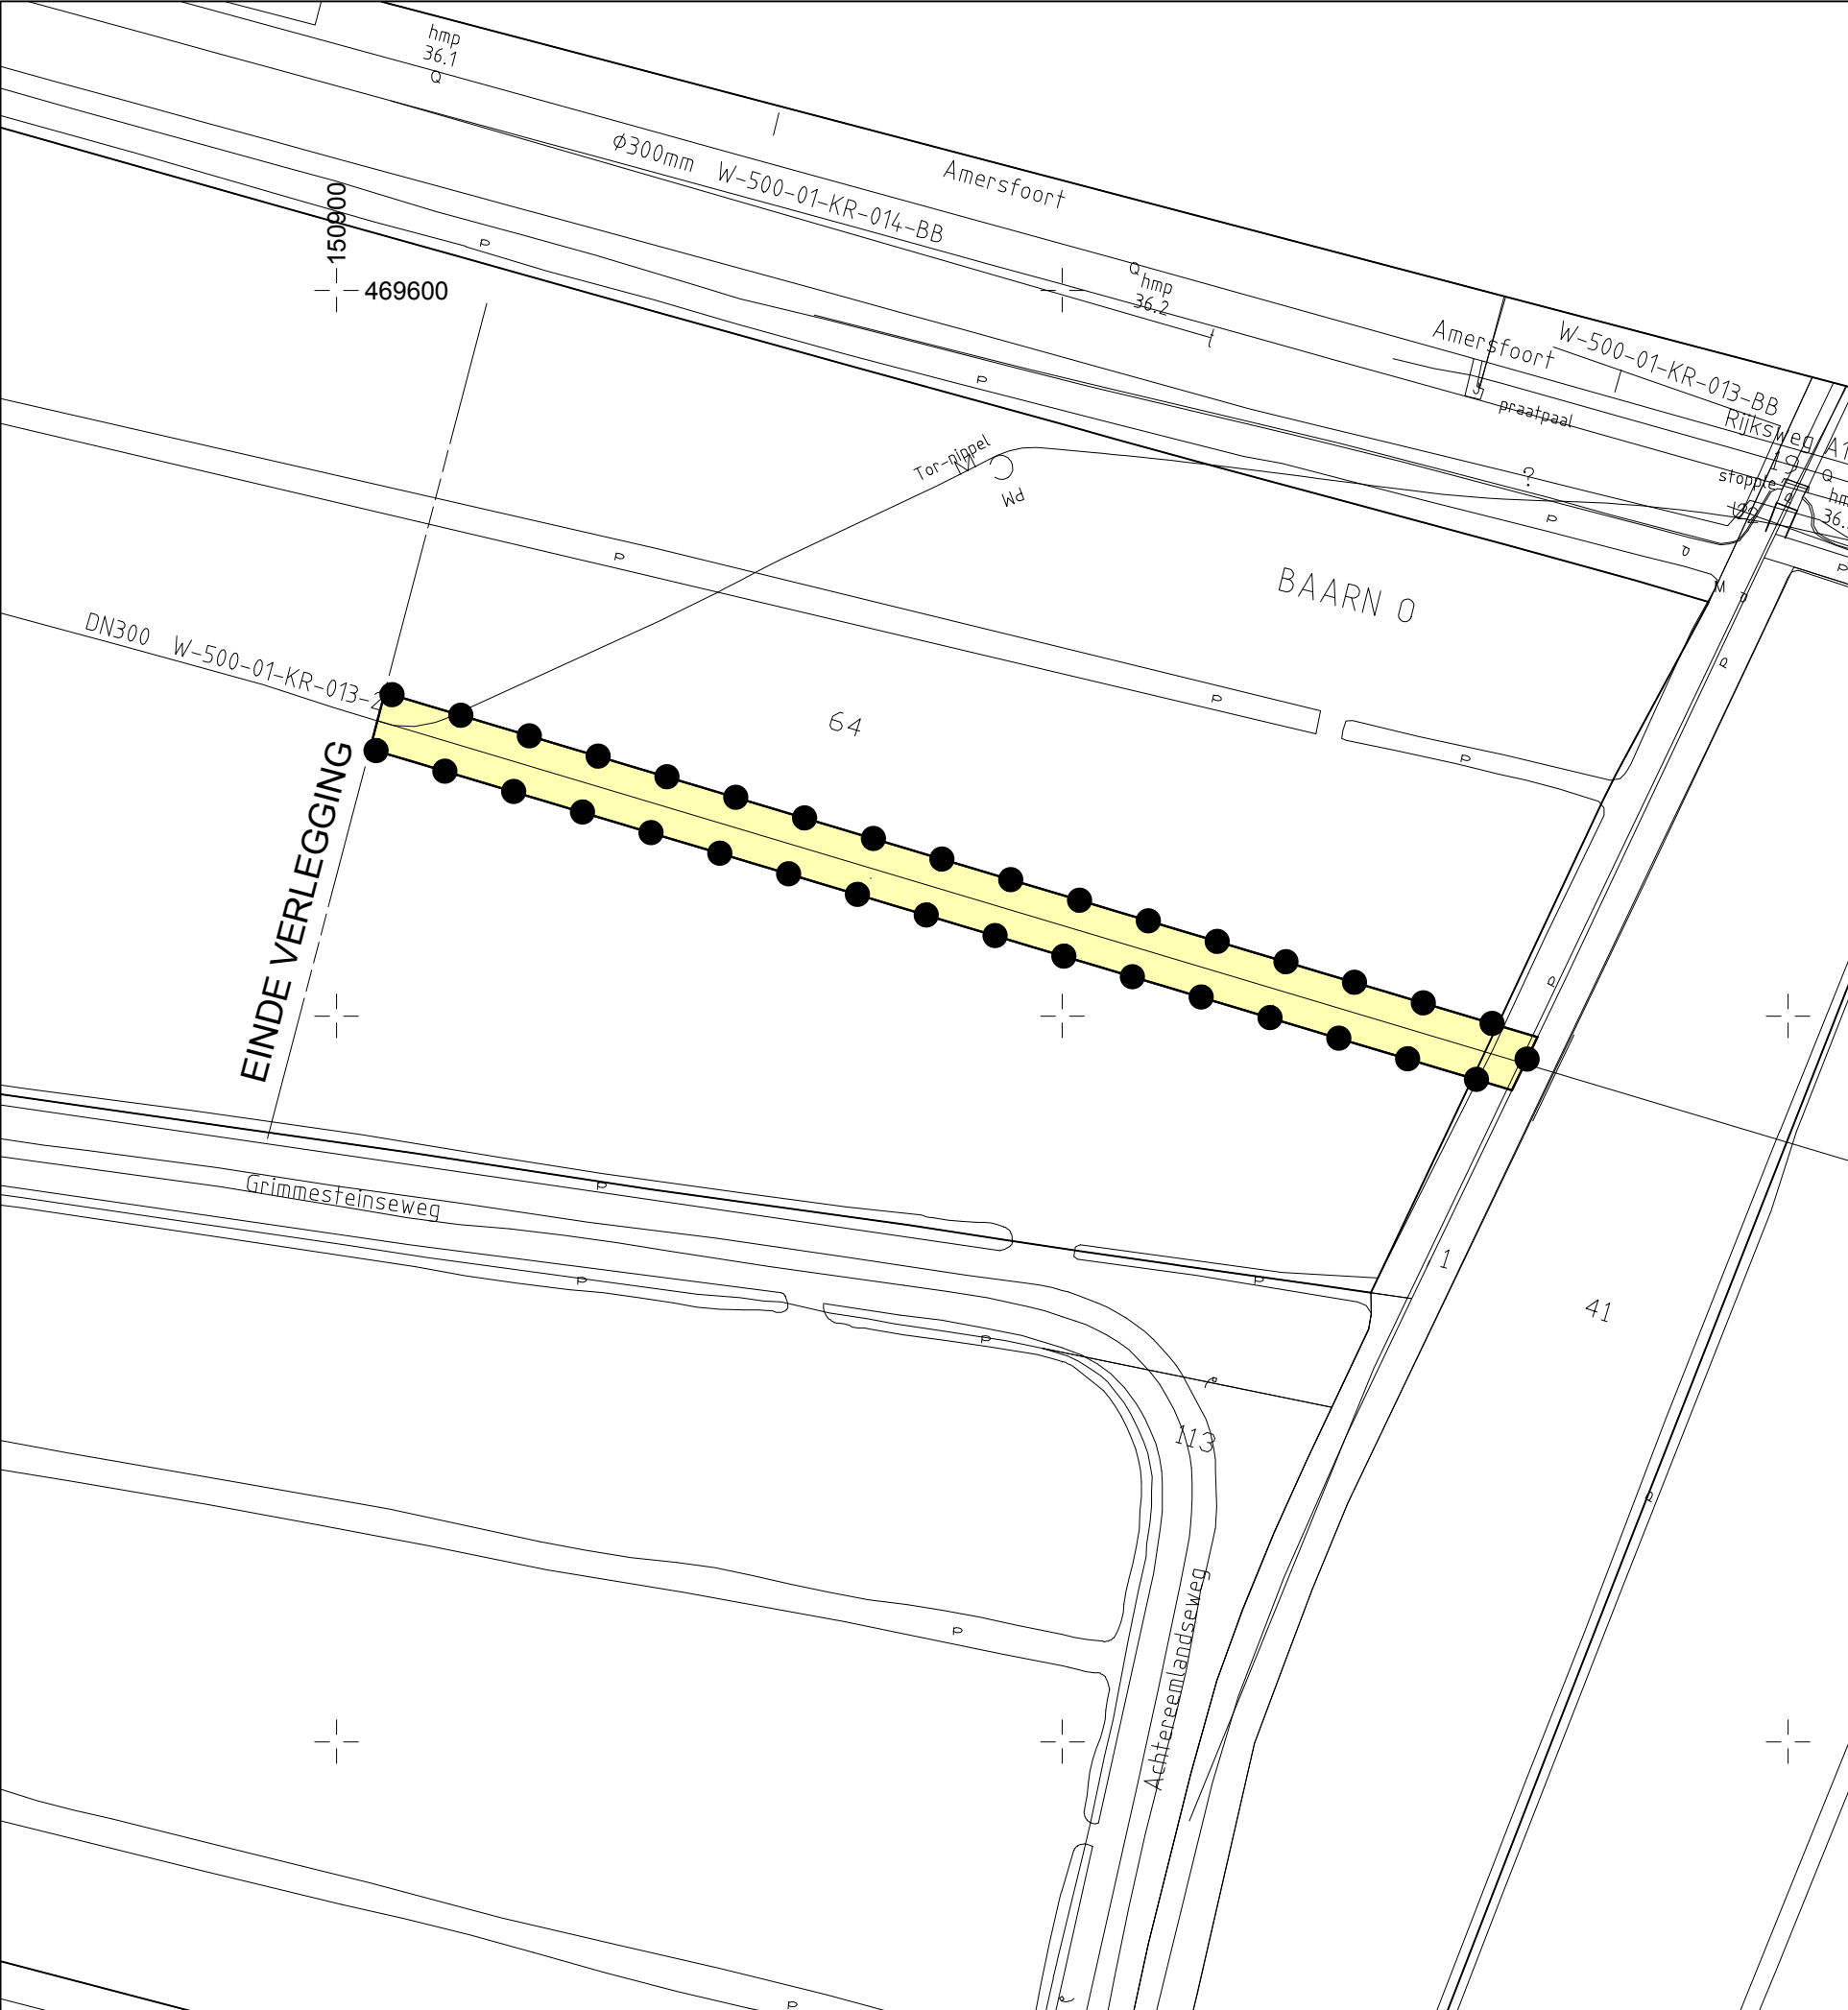

Legenda

besluitgebied

besluitvlak

Verklaringen

ondergrond

OMGEVINGSVERGUNNING VERLEGGING GASLEIDING W500-01

Gemeente Baarn

NL.IMRO.0308.OV0052-VG01

schaal:	1:1000	voorontwerp:	 / tekenaar	projectnr. OPDR:	I.011826.01
formaat:	A3	ontwerp:	27-01-2015 / SH	projectnr. VWP:	15DPARR001
concept:	 / tekenaar	vastgesteld:	31-03-2015 / SH	bestandsnaam:	15DPARR001-002.dwg

viewpoint

Torenallee 45
5617 BA Eindhoven

www.viewpoint.nl

info@viewpoint.nl

040 304 10 85