



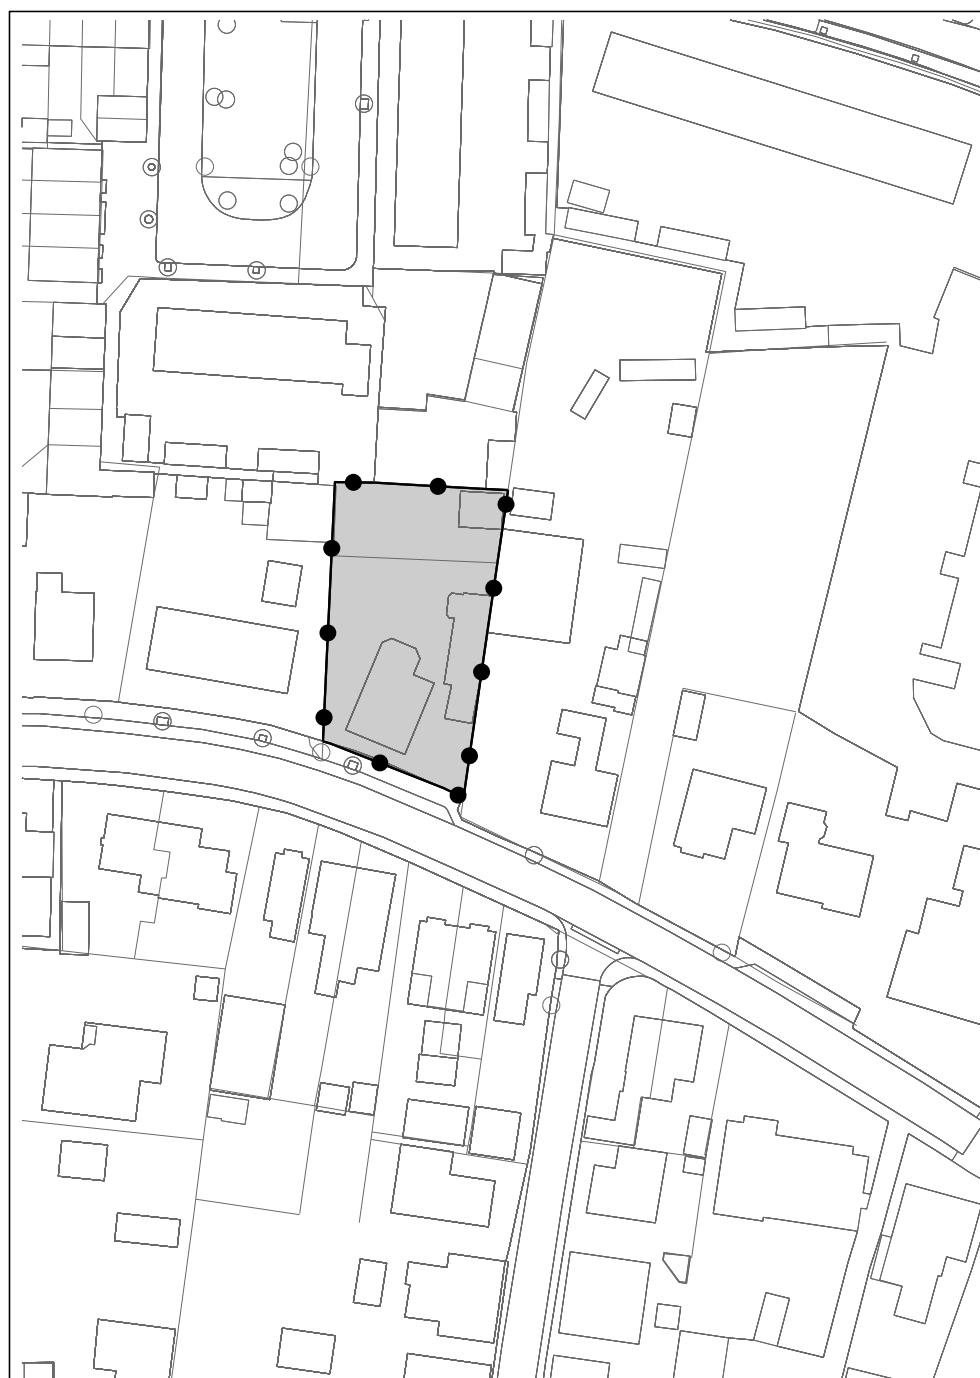

## LEGENDA

- Besluitgebied
- Besluitgebiedsgrens
- Besluitvlak
- Zandvoortweg 144, dubbele woning
- Verklaring
- Ondergrond

# Gemeente Baarn

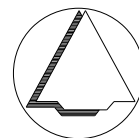

NAAM PLAN

Zandvoortweg 144, dubbele woning

NAAM GML-BESTAND

NL.IMRO.0308.OV0086-VA01

DATUM

8-10-2019

BLAD VAN BLADEN

1 VAN 1

FORMAAT

A4



Best M ingenieursbureau

Buiksloterdijk 338 1034 ZG Amsterdam  
020 6338110 www.bestm.nl



Twentepoort Oost 16A 7609 RG Almelo  
0546 454466 www.bjz.nu

TEKENAAR

MvL

SCHAAL

1 :1000