




- PROJECT:
BAARN 8 WONINGEN DONKHOF
- OPDRACHTGEVER:
HAGEDOORN ONTWIKKELING B.V.
AMBACHTSWEG 46
1271 AM HUIZEN
- OMSCHRIJVING:
PRINCIPE DETAILS

Palazzo Oost bv
Dorpsstraat 22 7451 BV Holten
0548 53 70 60
holten@palazzogroep.nl
www.palazzogroep.nl

ARCHITECTUUR ■ ENGINEERING ■ BOUWMANAGEMENT

FASE:		STATUS:		GEWIJZIGD:		MODELLEUR:		GEWIJZIGD:		MODELLEUR:					
TECHNISCH ONTWERP		DEFINITIEF		A				D							
SCHAAL:		FORMAAT:		B				E							
1 : 100 / 1 : 5		A3		C				F							
ARCHITECT:	MODELLEUR:	DATUM:		PROJECTNUMMER:				BLADNUMMER:							
VLA	JS	27-09-2019		18.506				TO-40							

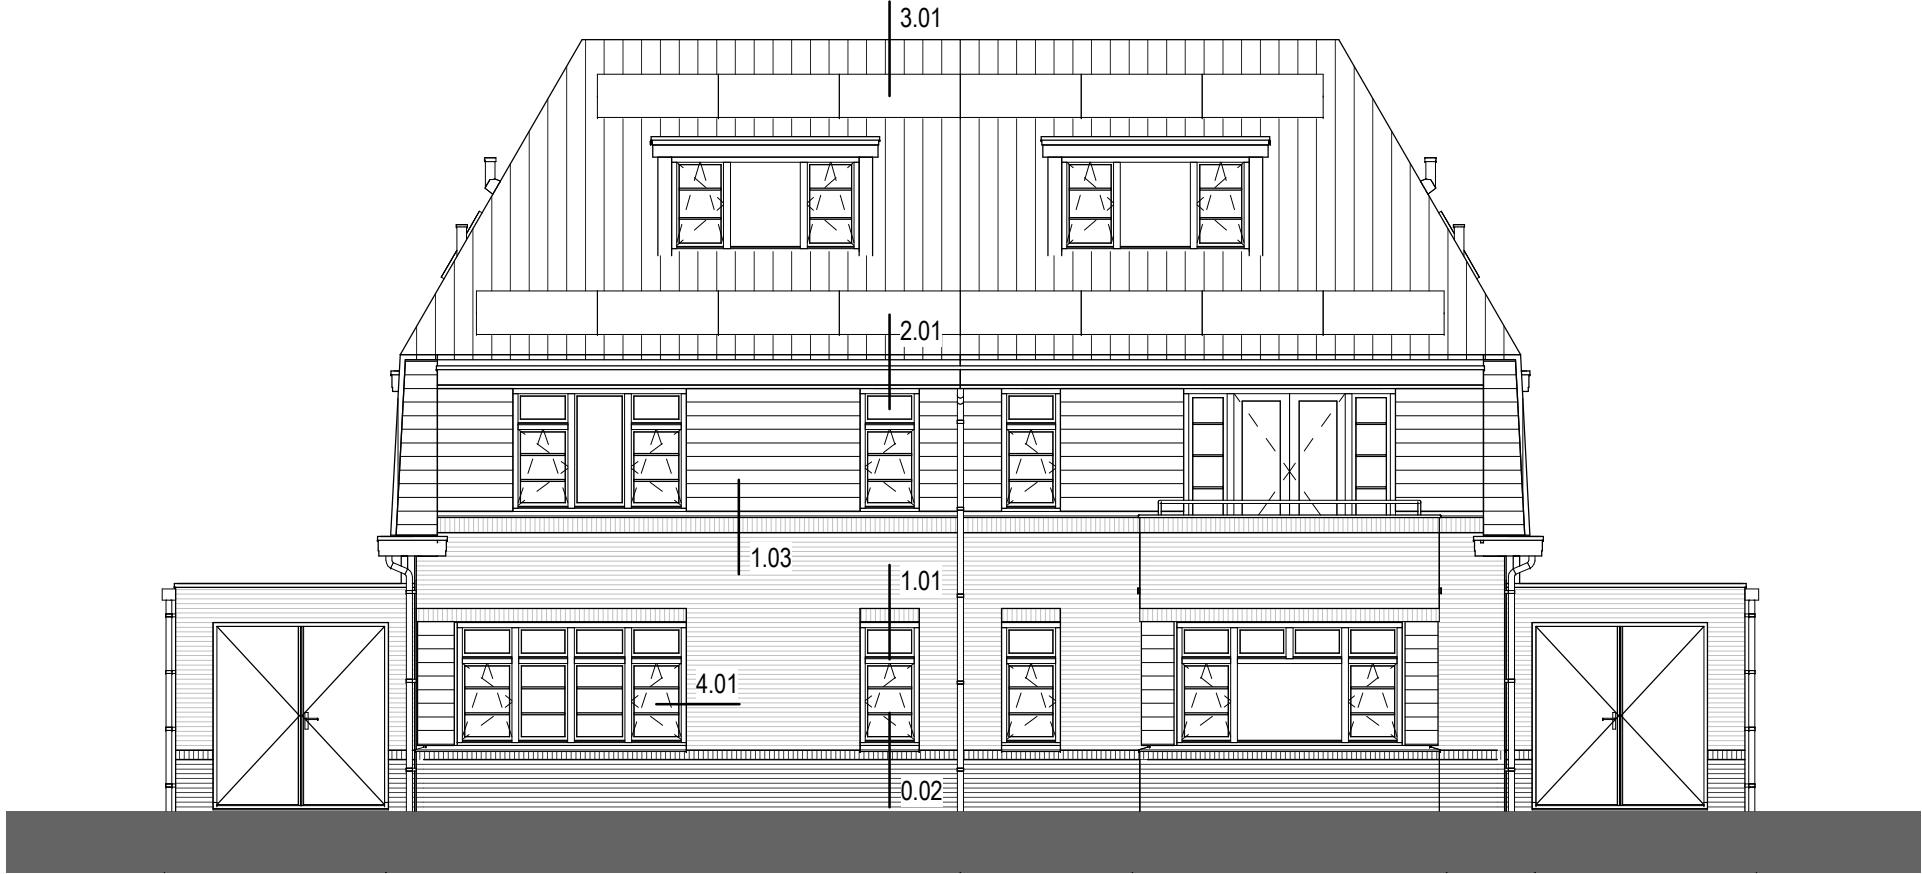


Voorgevel
1 : 100



Linkergevel
1 : 100

BAARN 8 WONINGEN DONKHOF

18.506 omschrijving: overzichtsblad
schaal: 1 : 100
datum: 27-09-2019

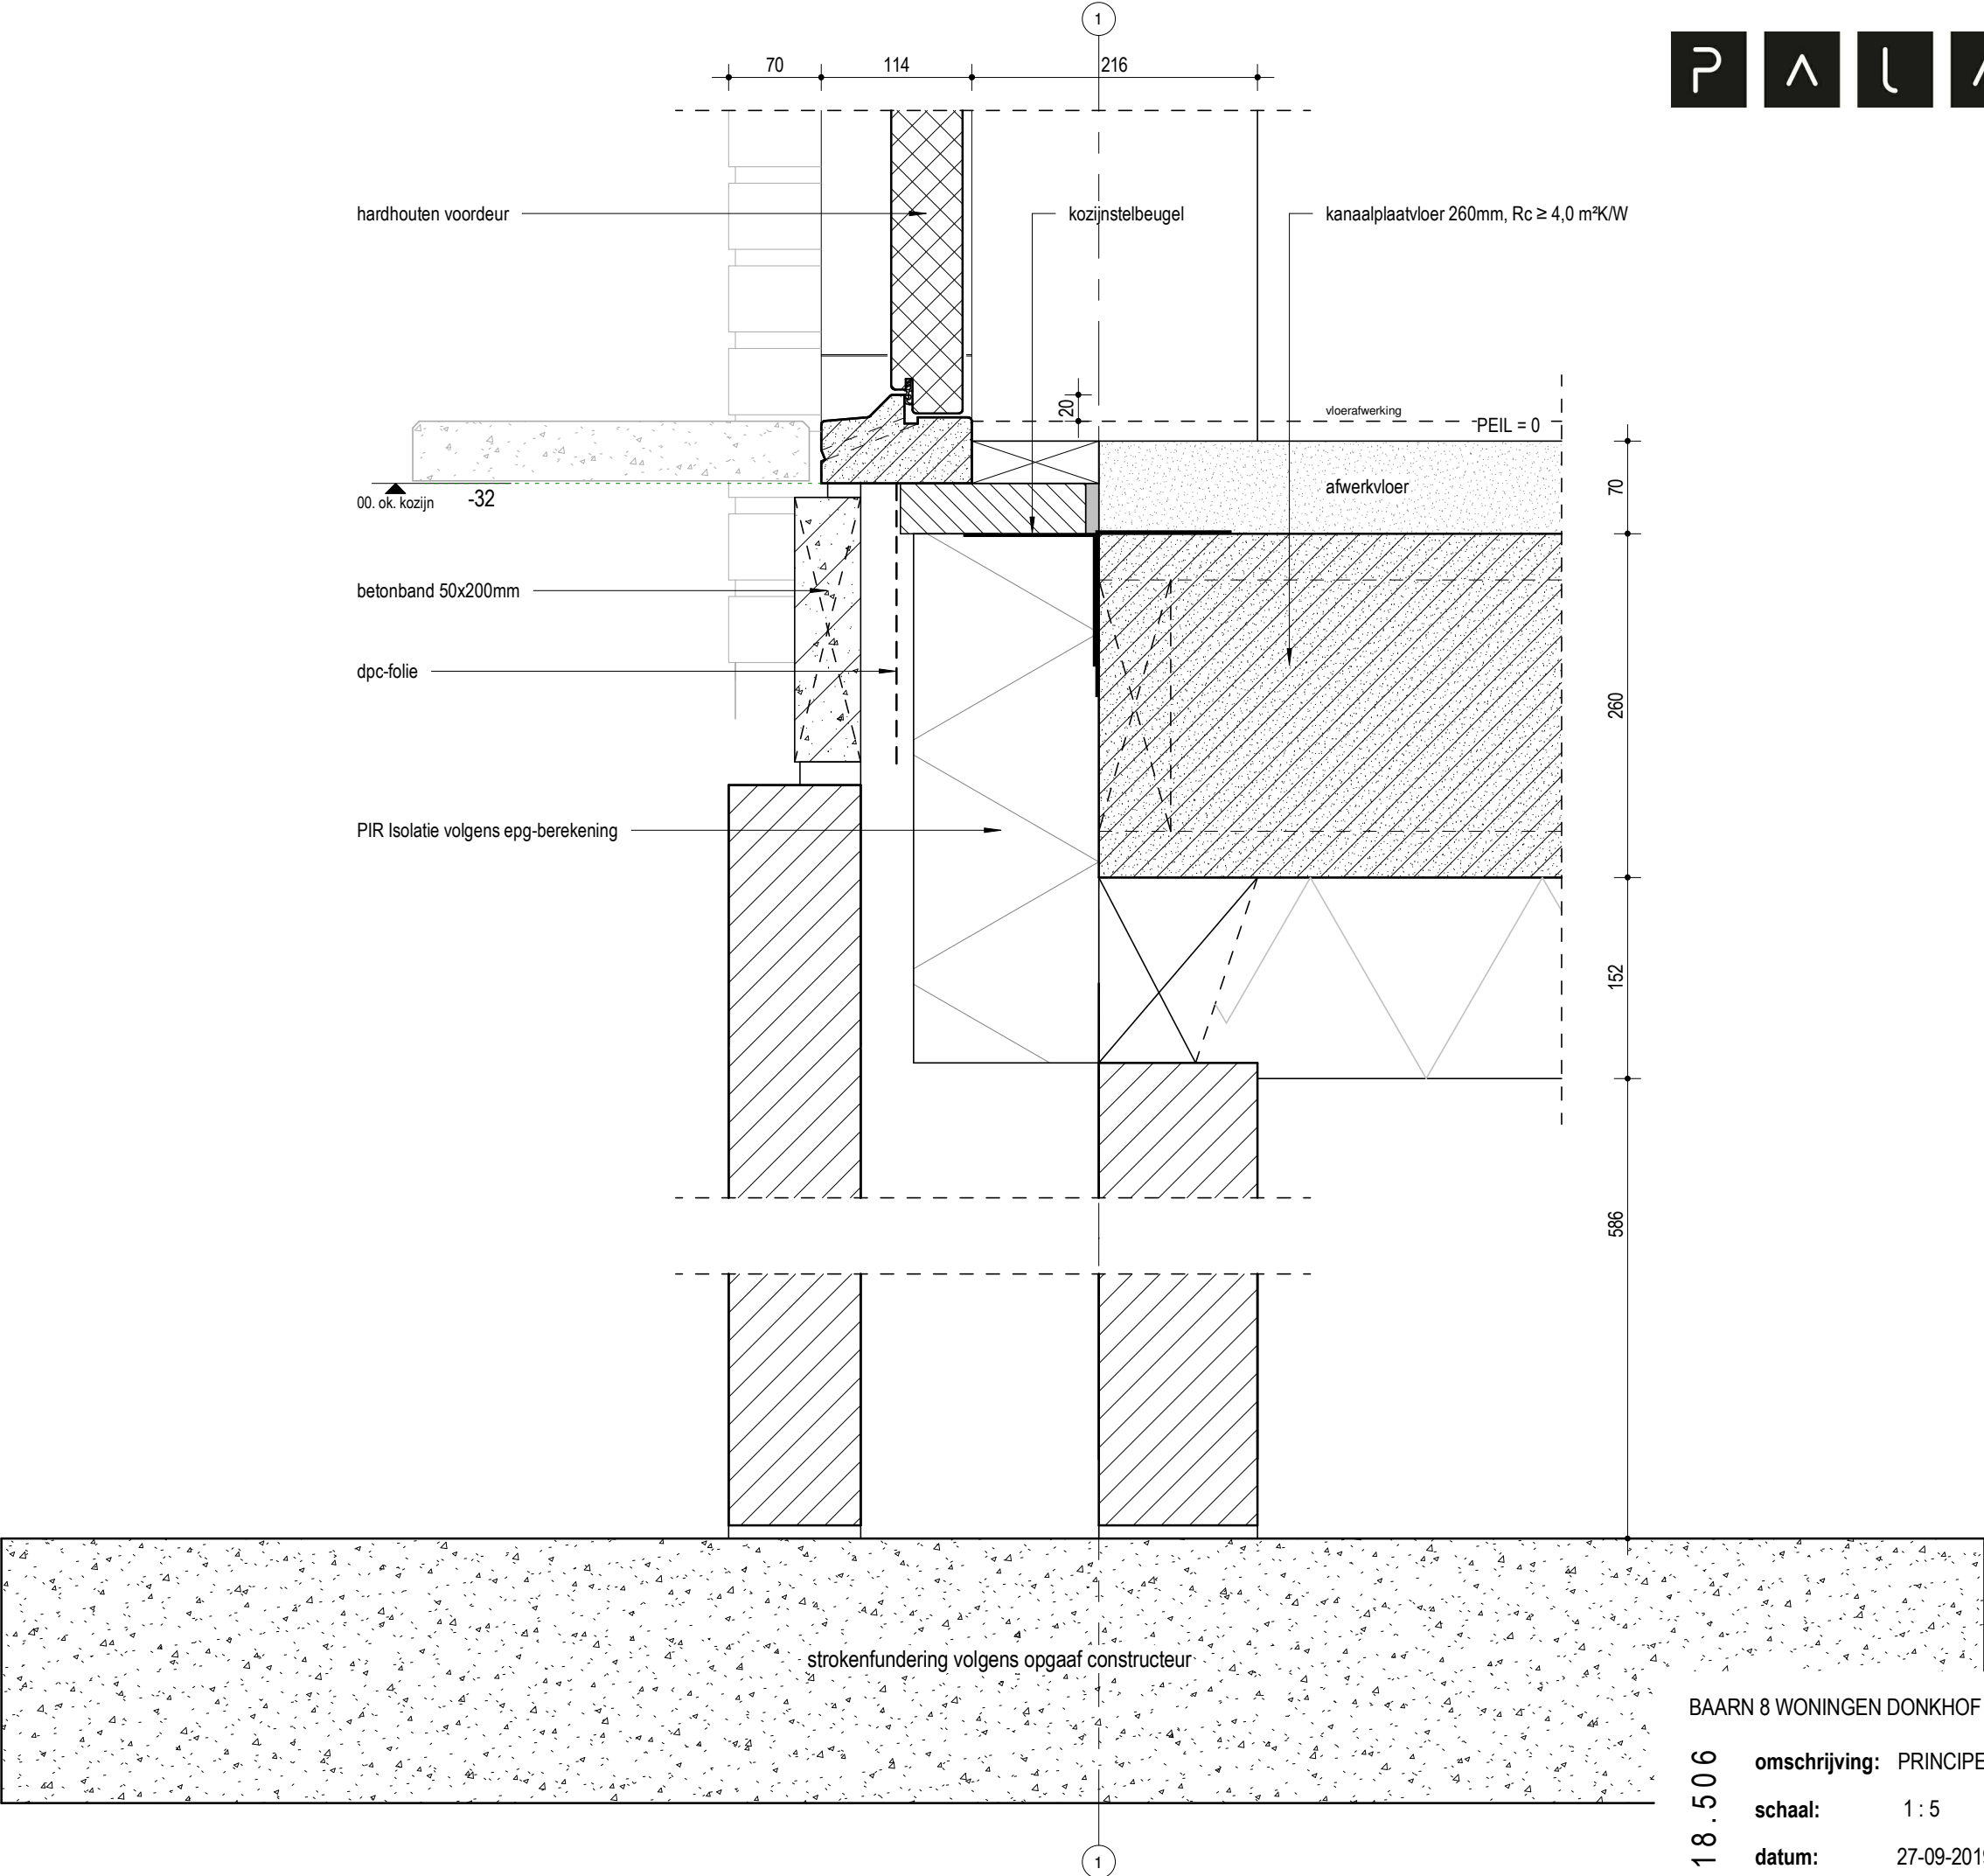


BAARN 8 WONINGEN DONKHOF


T O - 4 0

18.506

omschrijving: PRINCIPE DETAIL
schaal: 1 : 5
datum: 27-09-2019

0.01

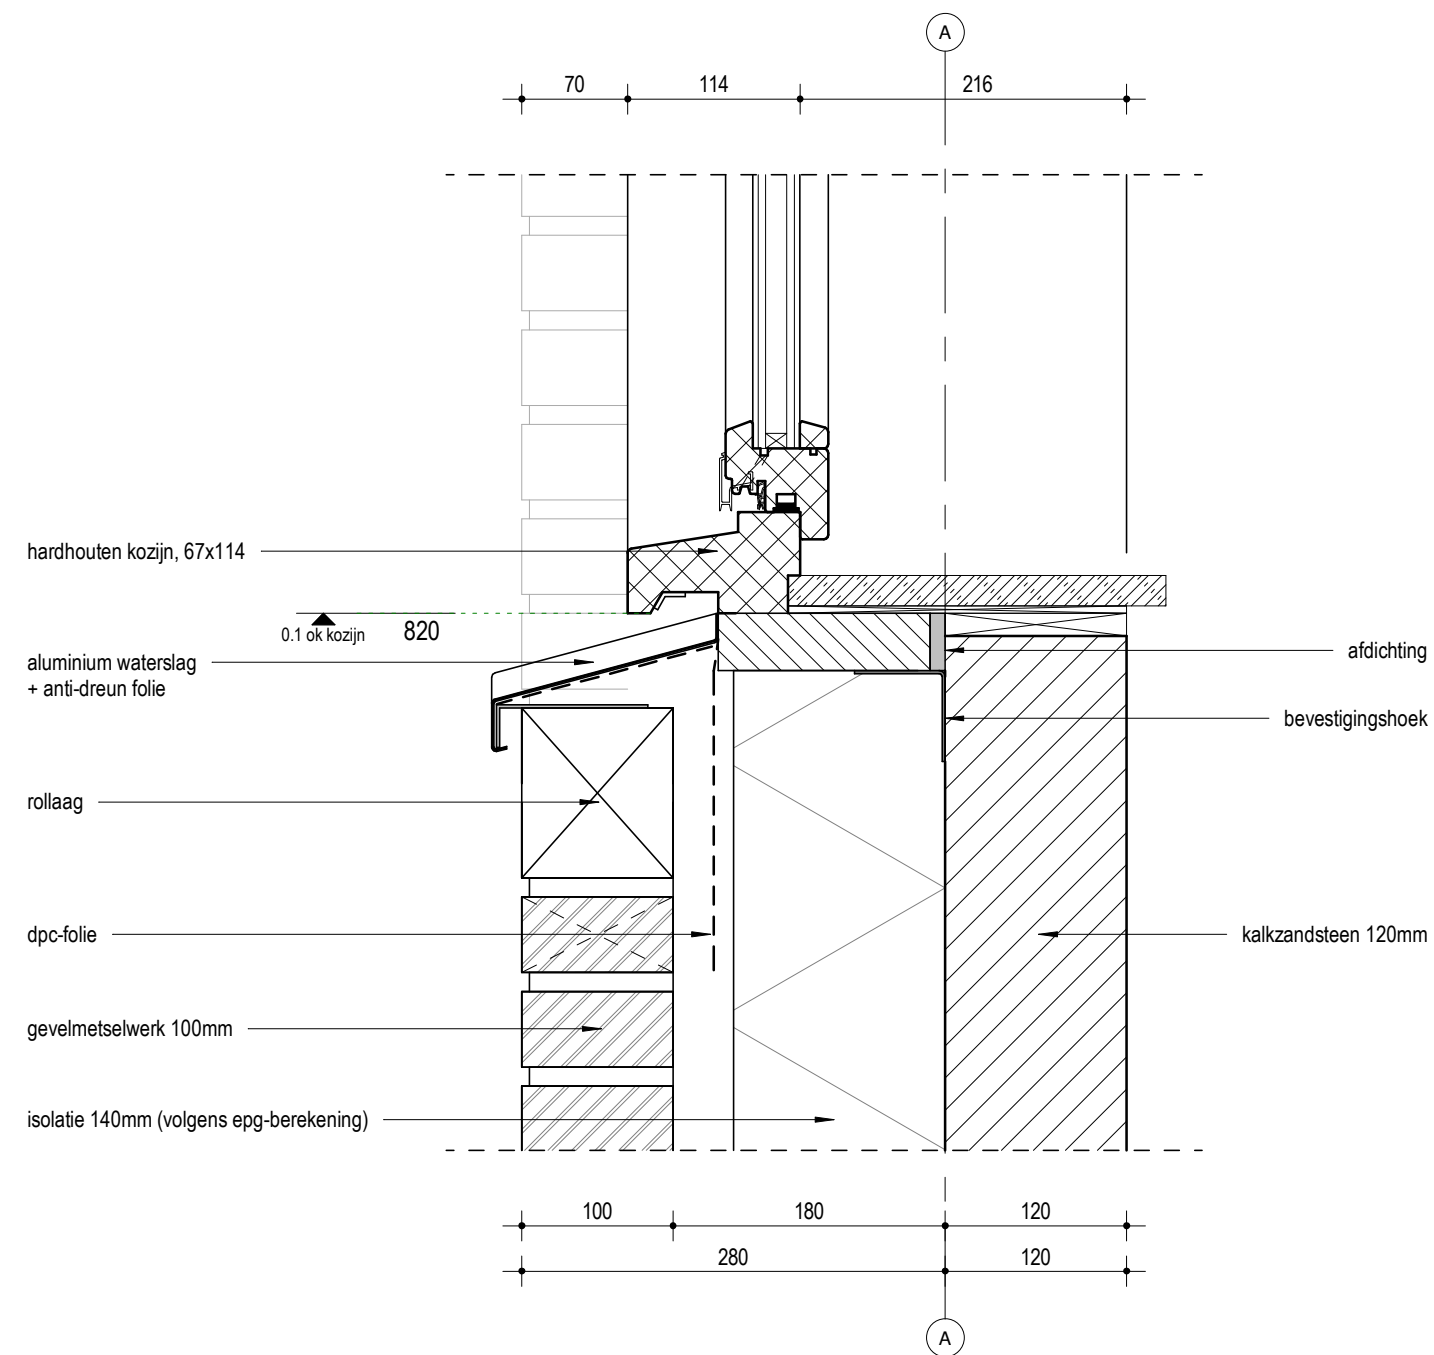

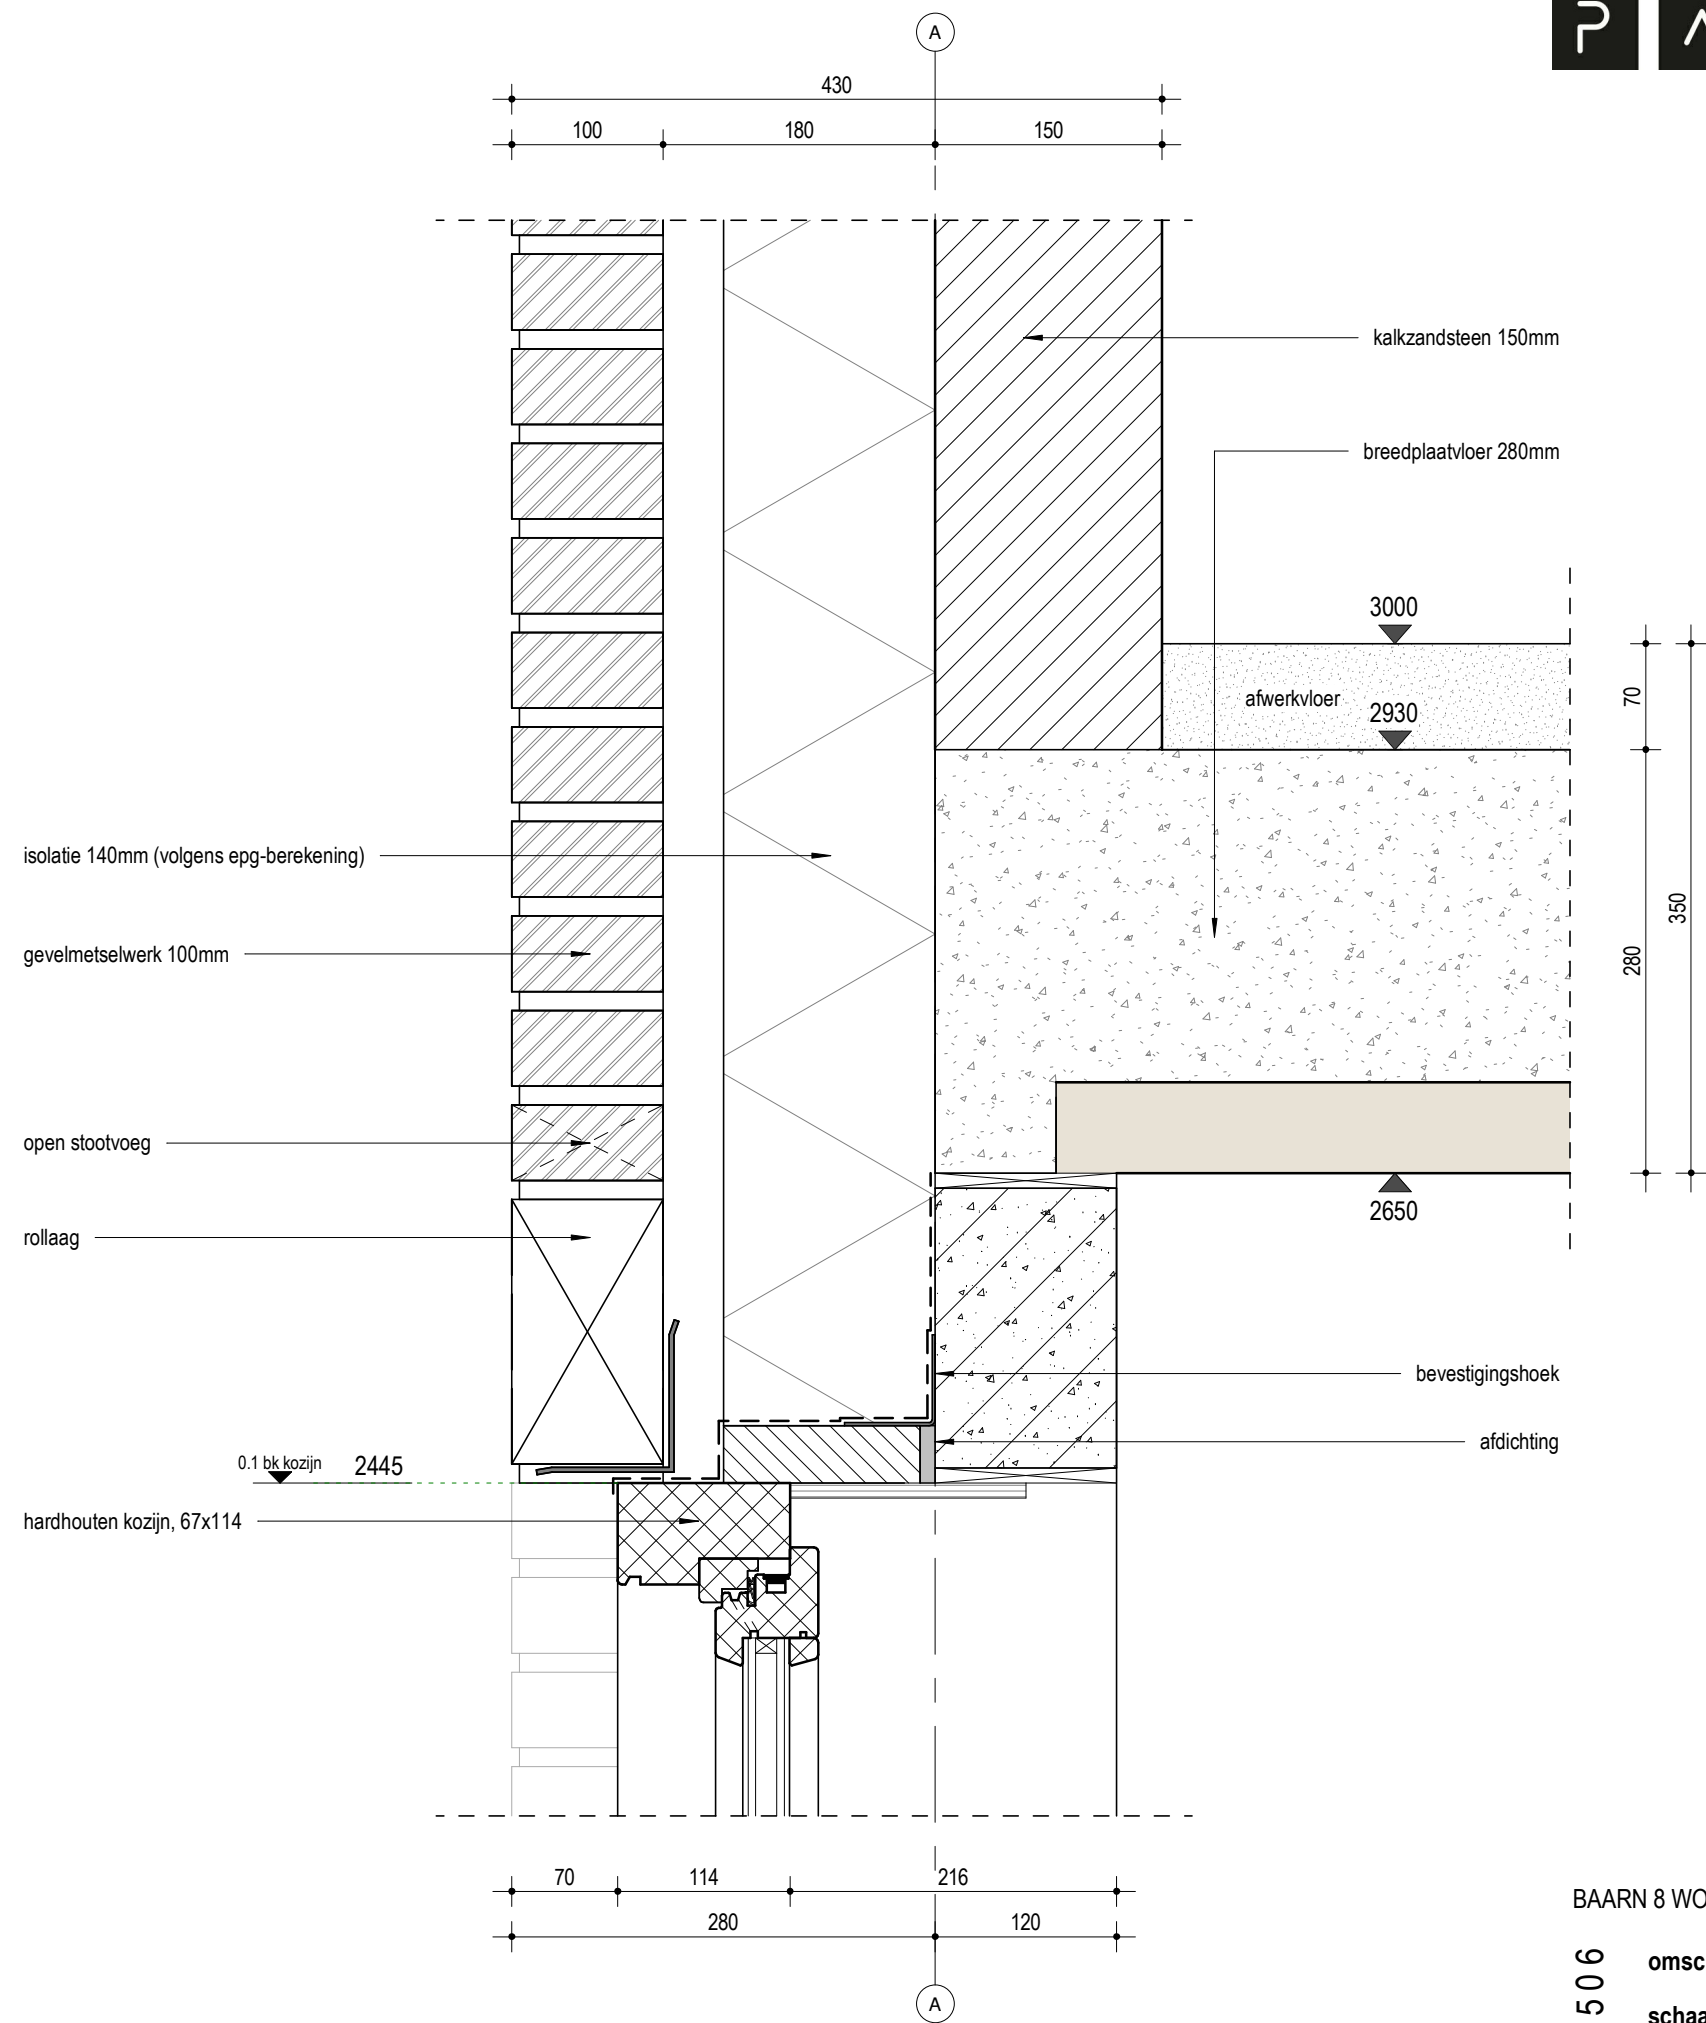


BAARN 8 WONINGEN DONKHOF

T O - 4 0

18.506

omschrijving: PRINCIPE DETAIL
schaal: 1 : 5
datum: 27-09-2019


1.01

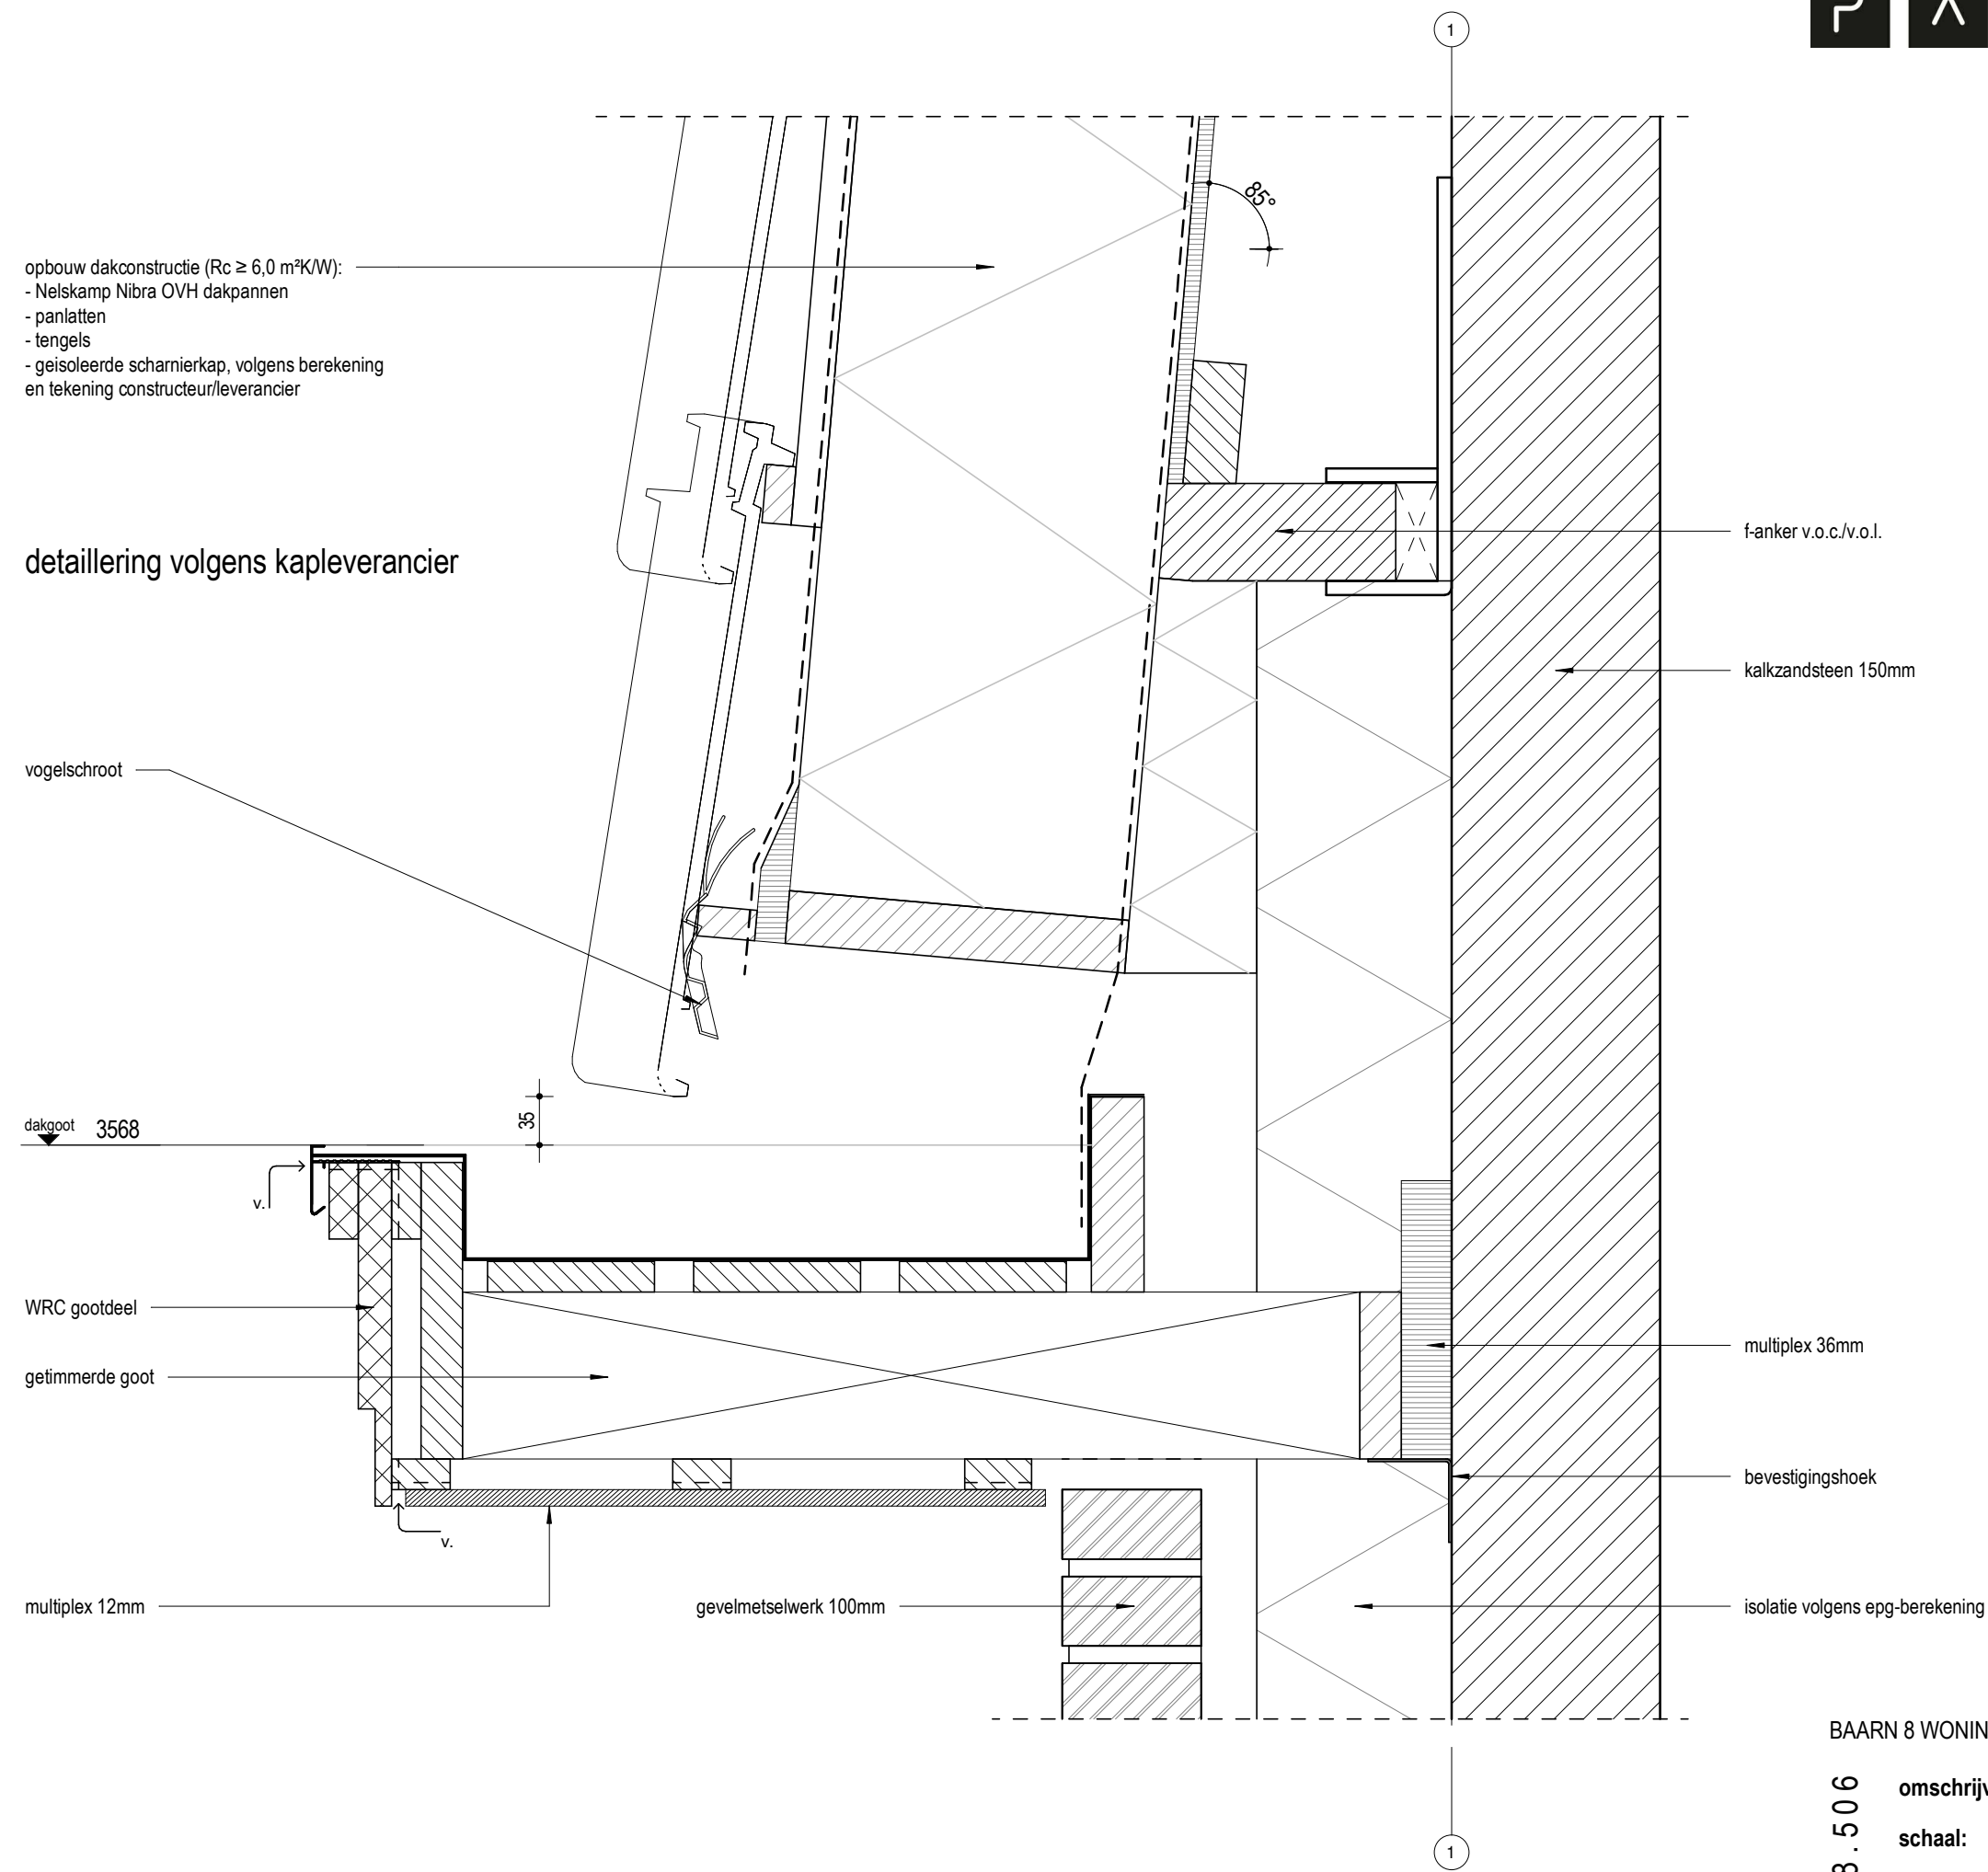

BAARN 8 WONINGEN DONKHOF


T O - 4 0

18.506 omschrijving: PRINCIPE DETAIL
schaal: 1 : 5
datum: 27-09-2019

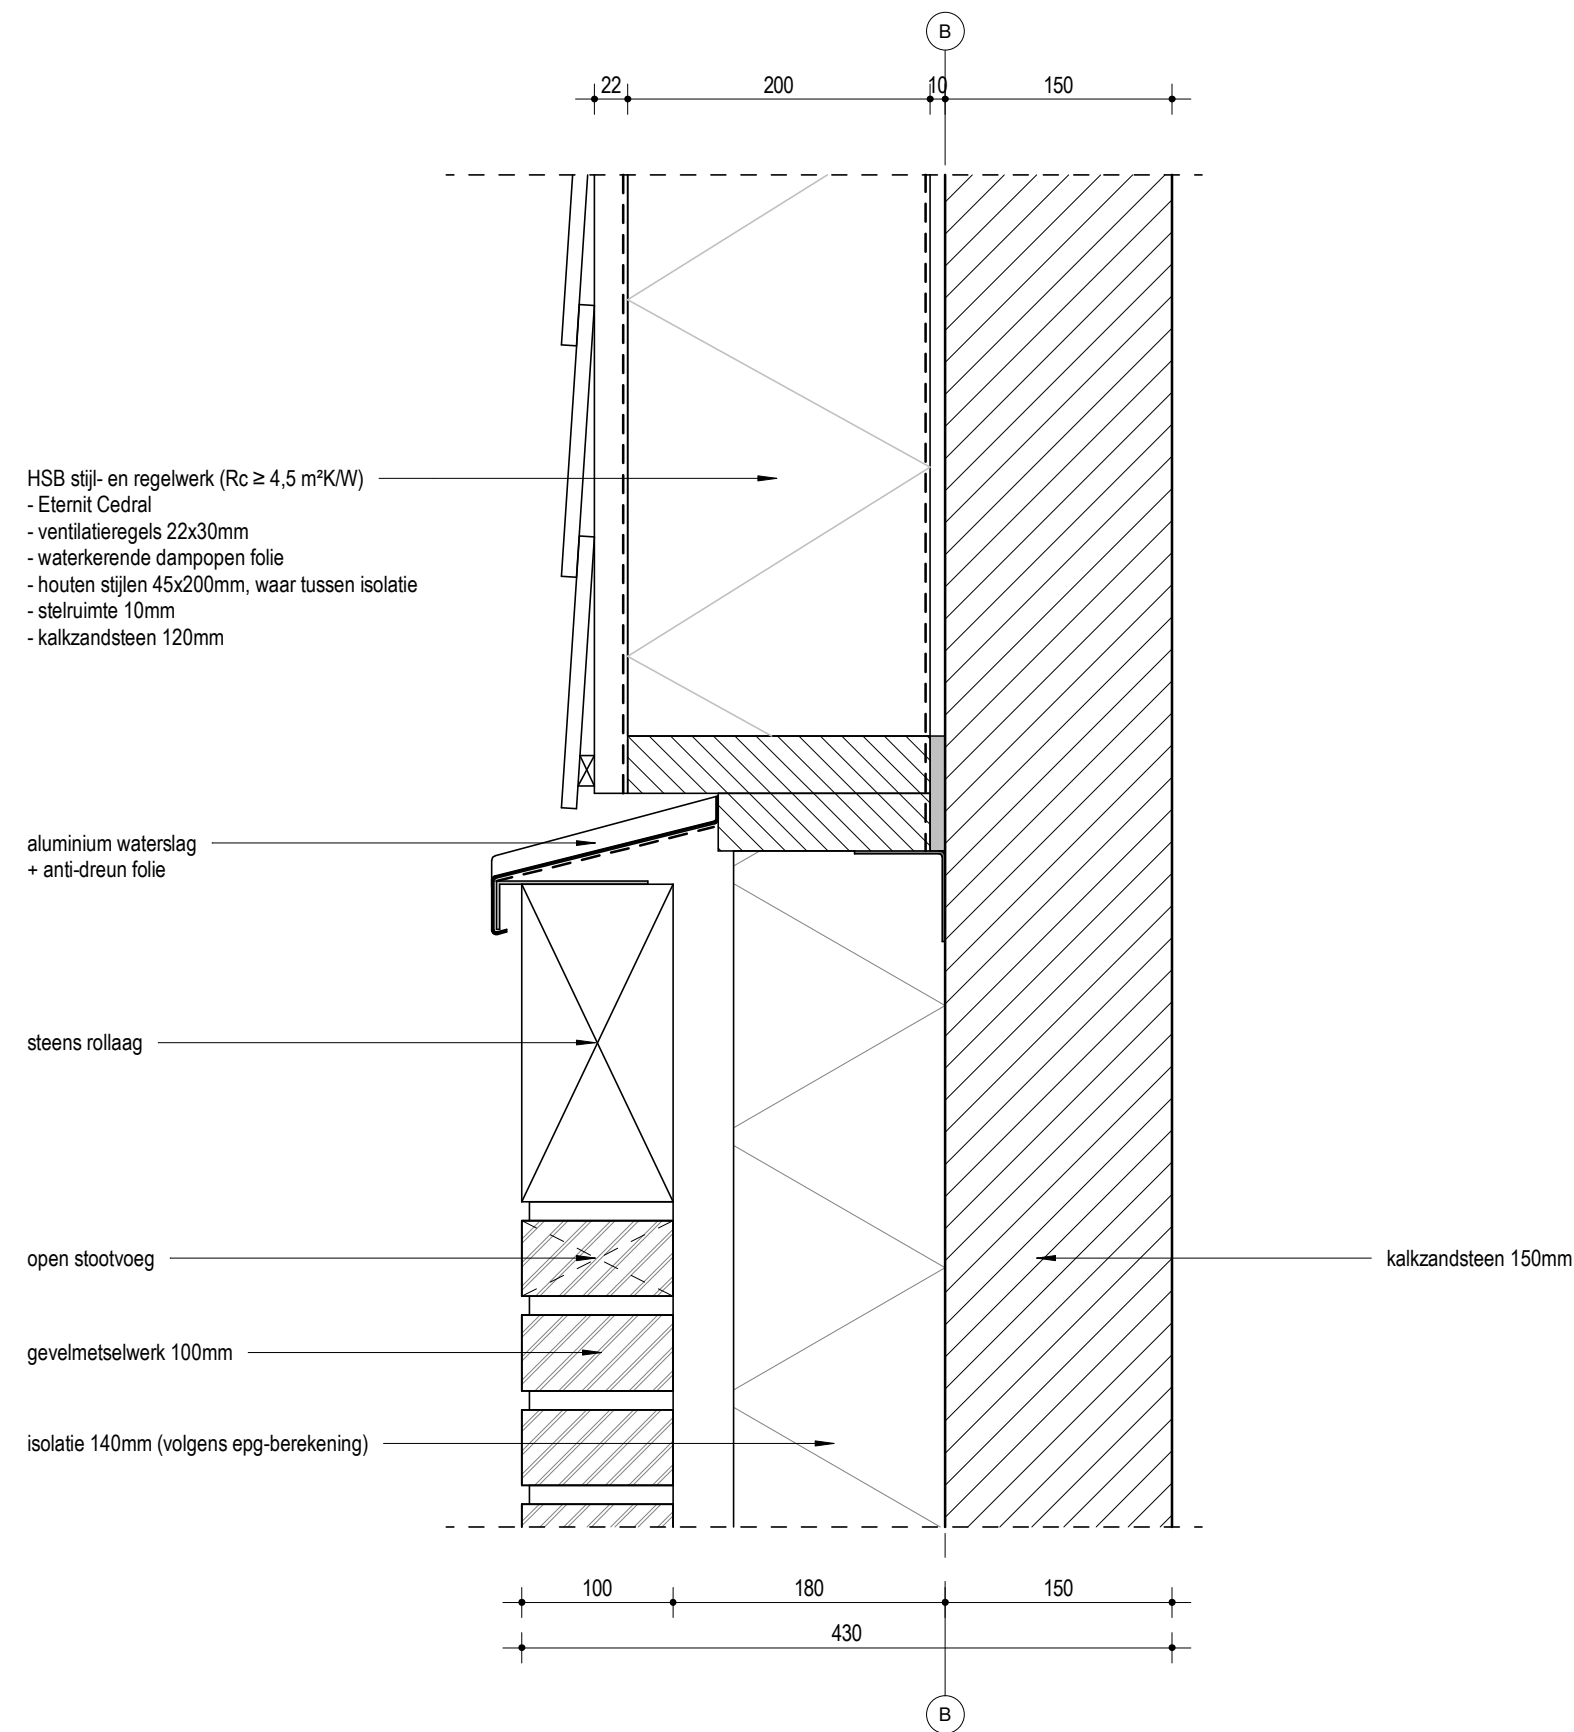

opbouw dakconstructie ($R_c \geq 6,0 \text{ m}^2\text{K/W}$):
- Nelskamp Nibra OVH dakpannen
- panlatten
- tengels
- geïsoleerde scharnierkap, volgens berekening
en tekening constructeur/leverancier

detaillering volgens kapleverancier

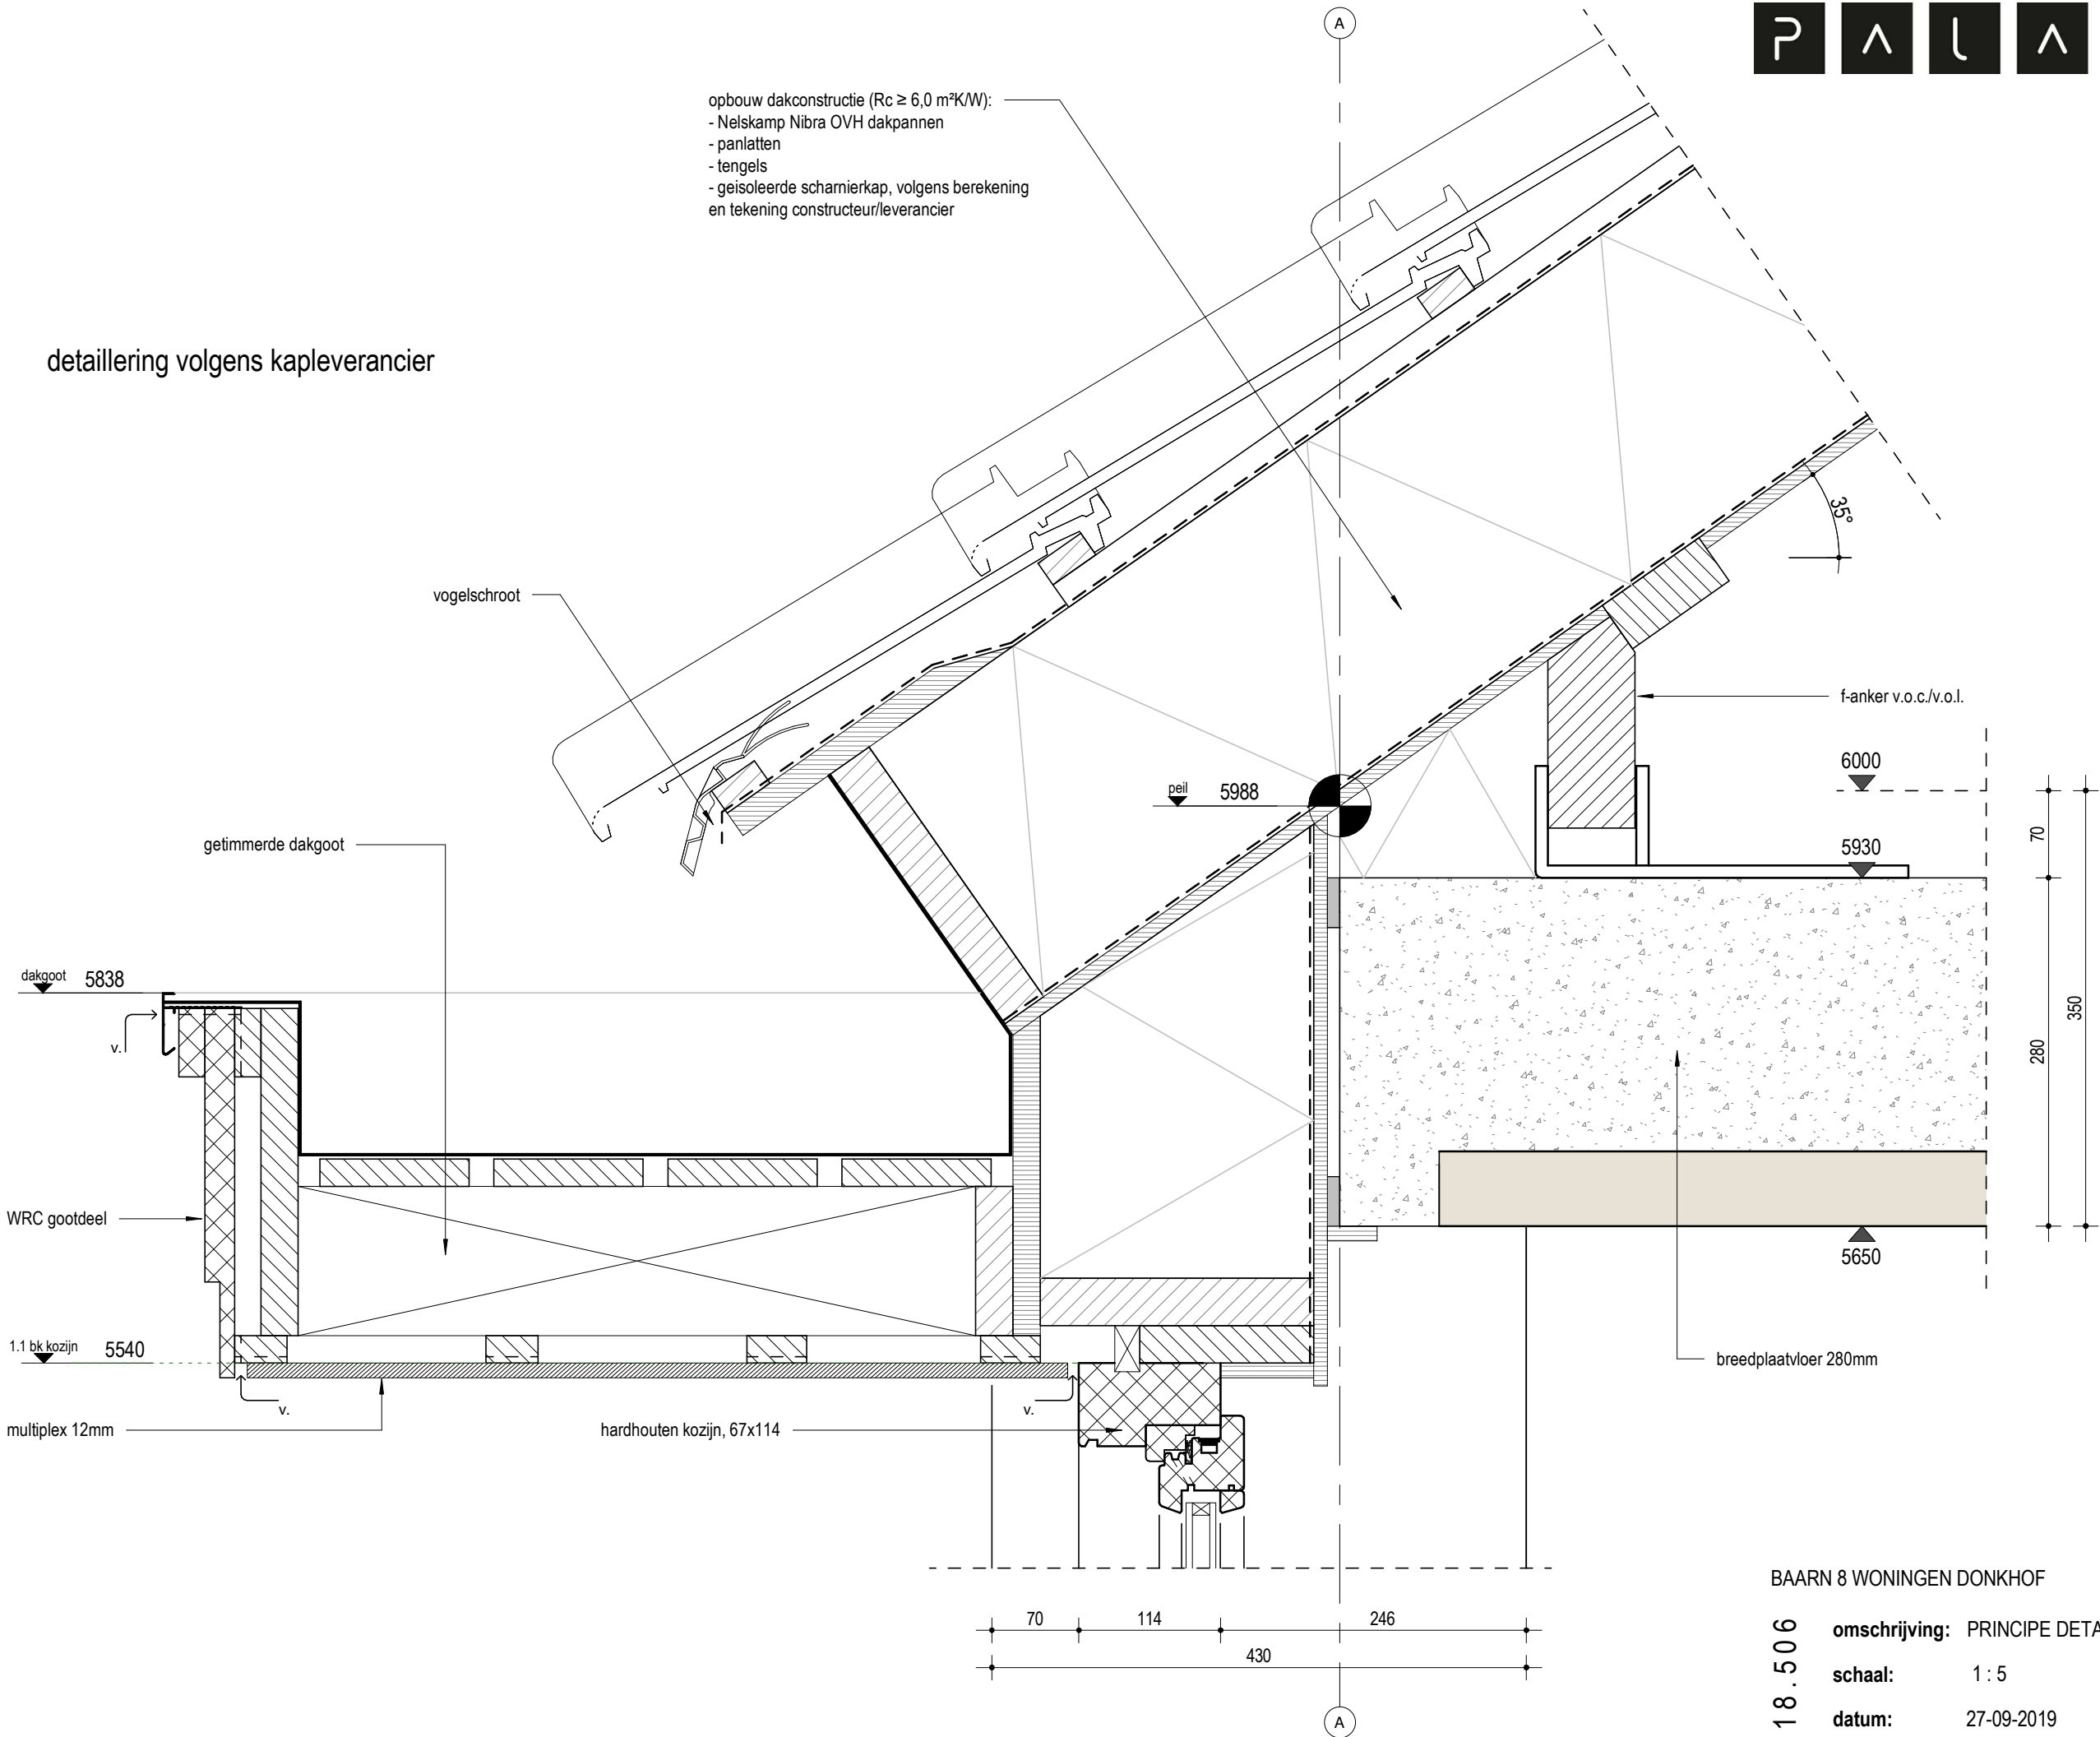


BAARN 8 WONINGEN DONKHOF

T O - 4 0

18.506 omschrijving: PRINCIPE DETAIL
schaal: 1 : 5
datum: 27-09-2019

2.01

opbouw dakconstructie ($R_c \geq 6,0 \text{ m}^2\text{K/W}$):
- Nelskamp Nibra OVH dakpannen
- panlatten
- tengels
- geïsoleerde scharnierkap, volgens berekening
en tekening constructeur/leverancier

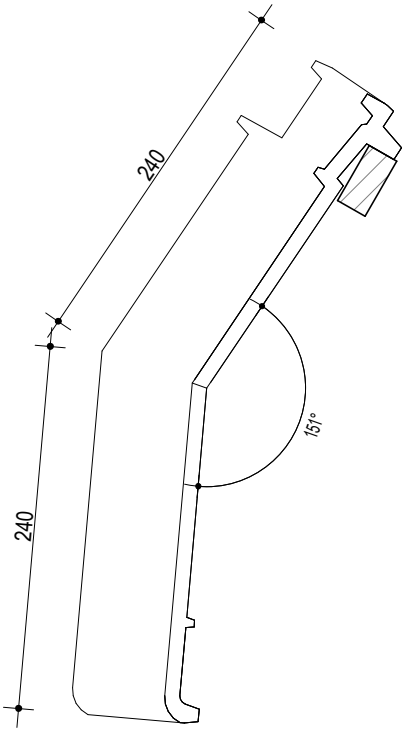

detaillering volgens kapleverancier

knikpan

f-anker v.o.c./v.o.l.

peil 6036

6000

5930

5650


breedplaatvloer 280mm

kalkzandsteen 150mm

detaillering volgens kapleverancier

nok 10172

- opbouw dakconstructie ($R_c \geq 6,0 \text{ m}^2\text{K/W}$):
- Nelskamp Nibra OVH dakpannen
 - panlatten
 - tengels
 - geïsoleerde scharnierkap, volgens berekening en tekening constructeur/leverancier

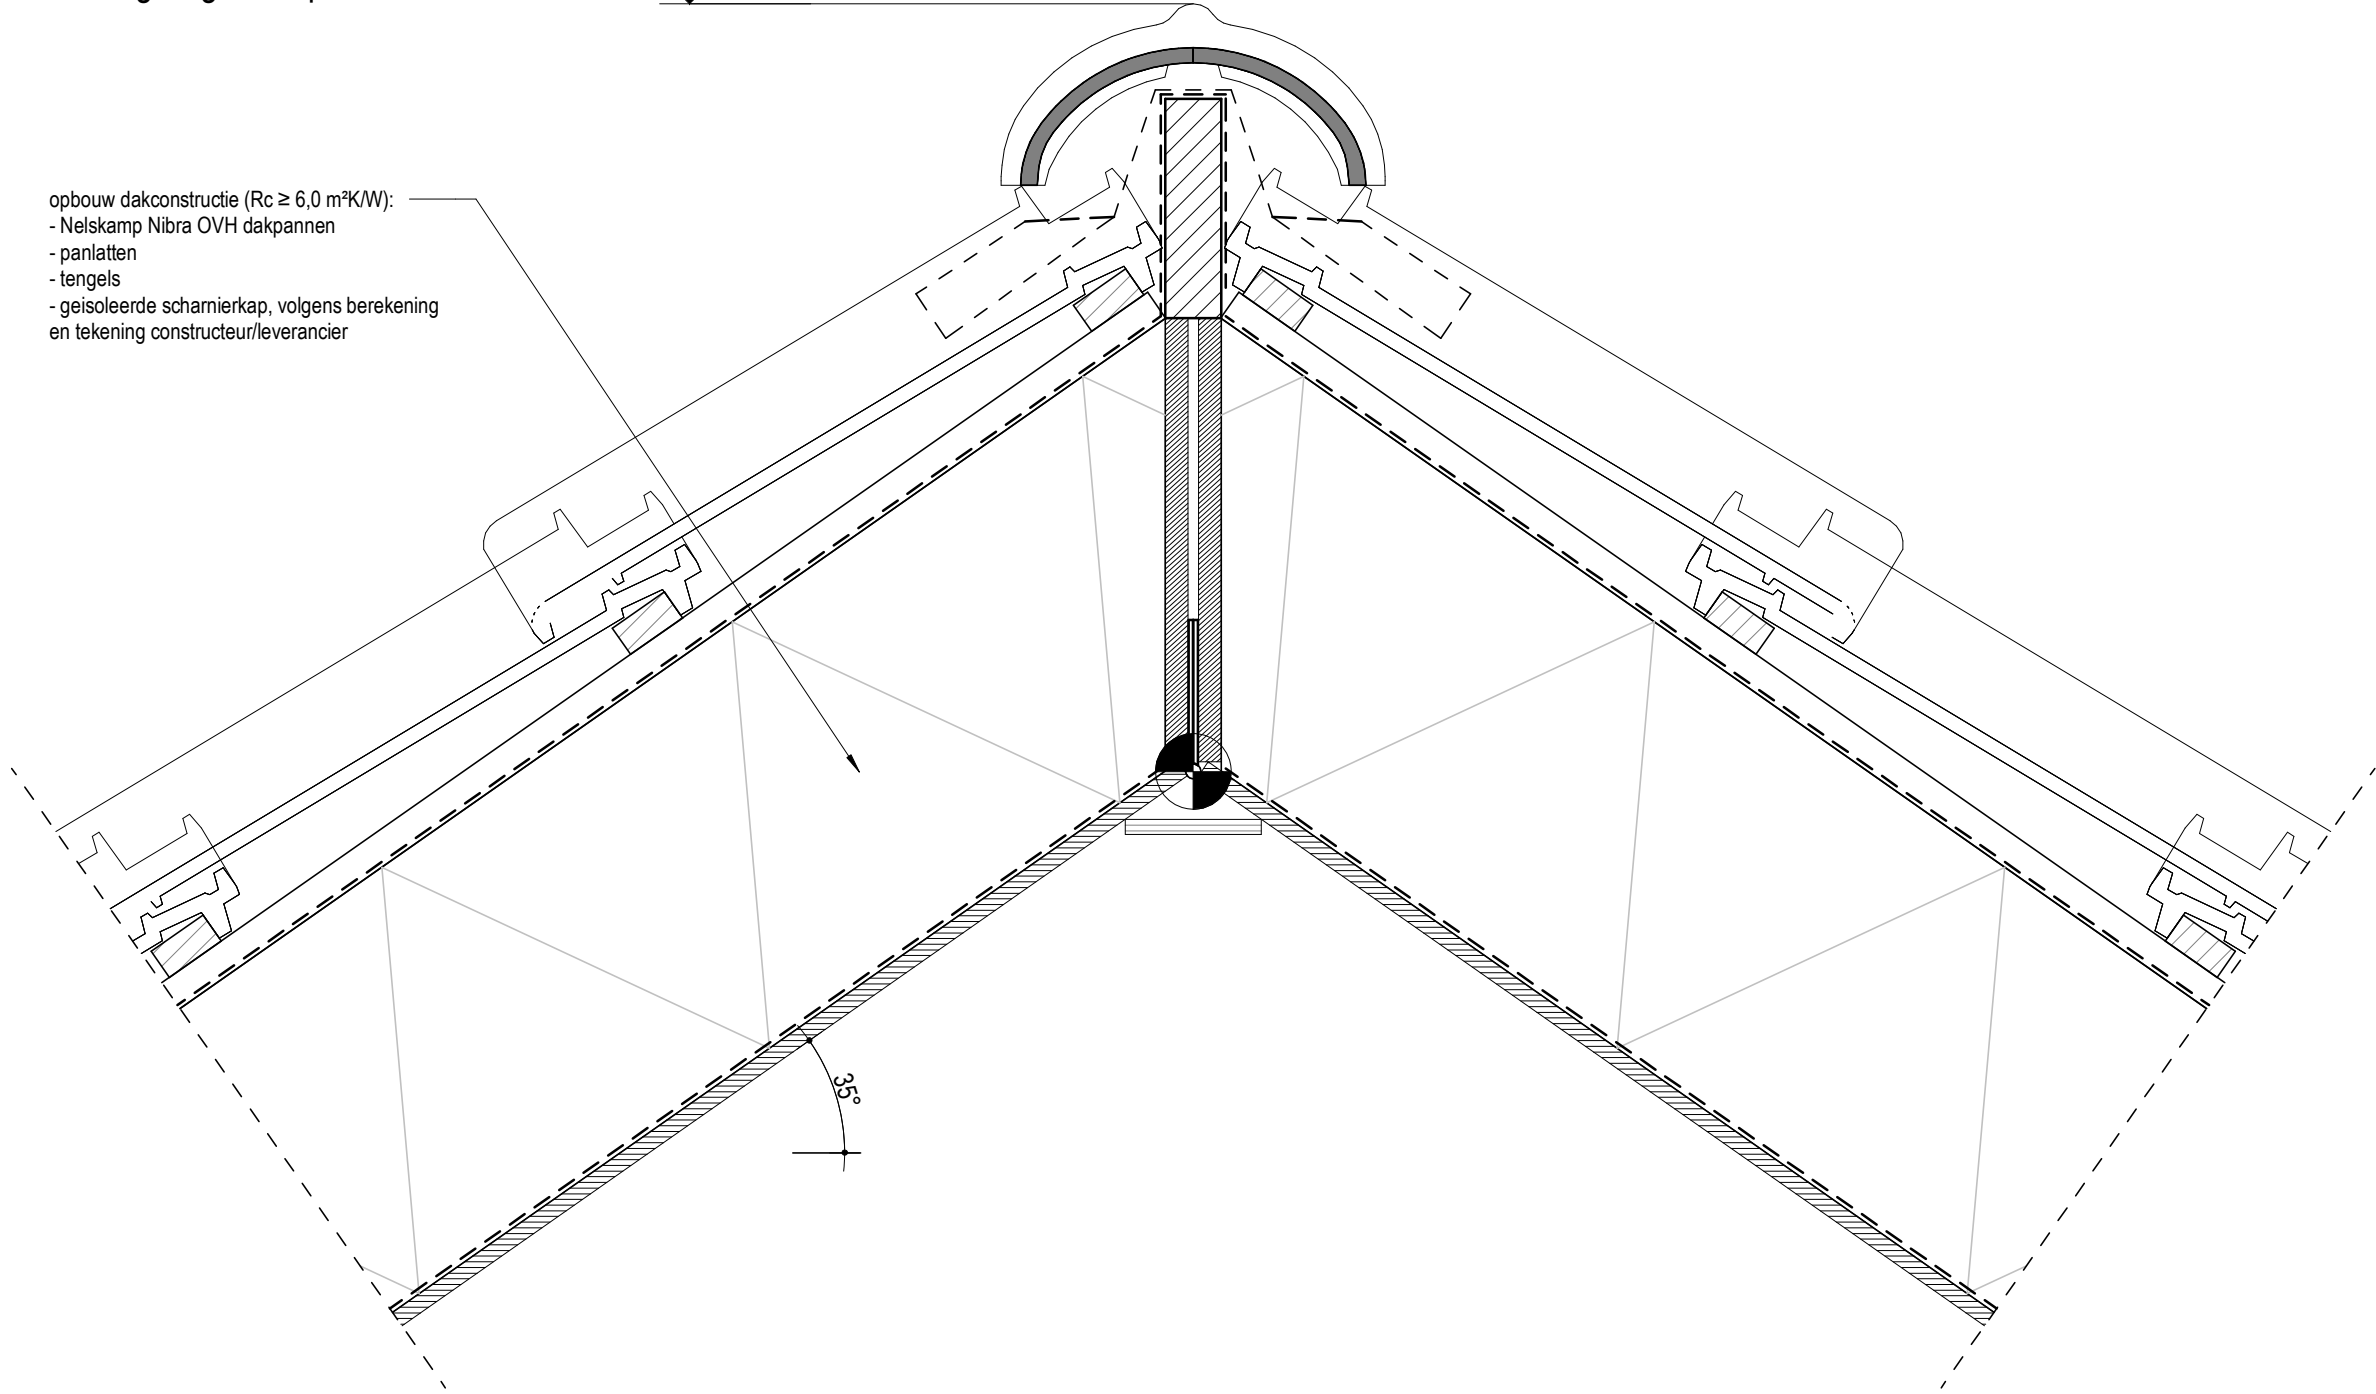

BAARN 8 WONINGEN DONKHOF

T O - 4 0

18.506 omschrijving: PRINCIPE DETAIL
schaal: 1 : 5
datum: 27-09-2019

3.01

