


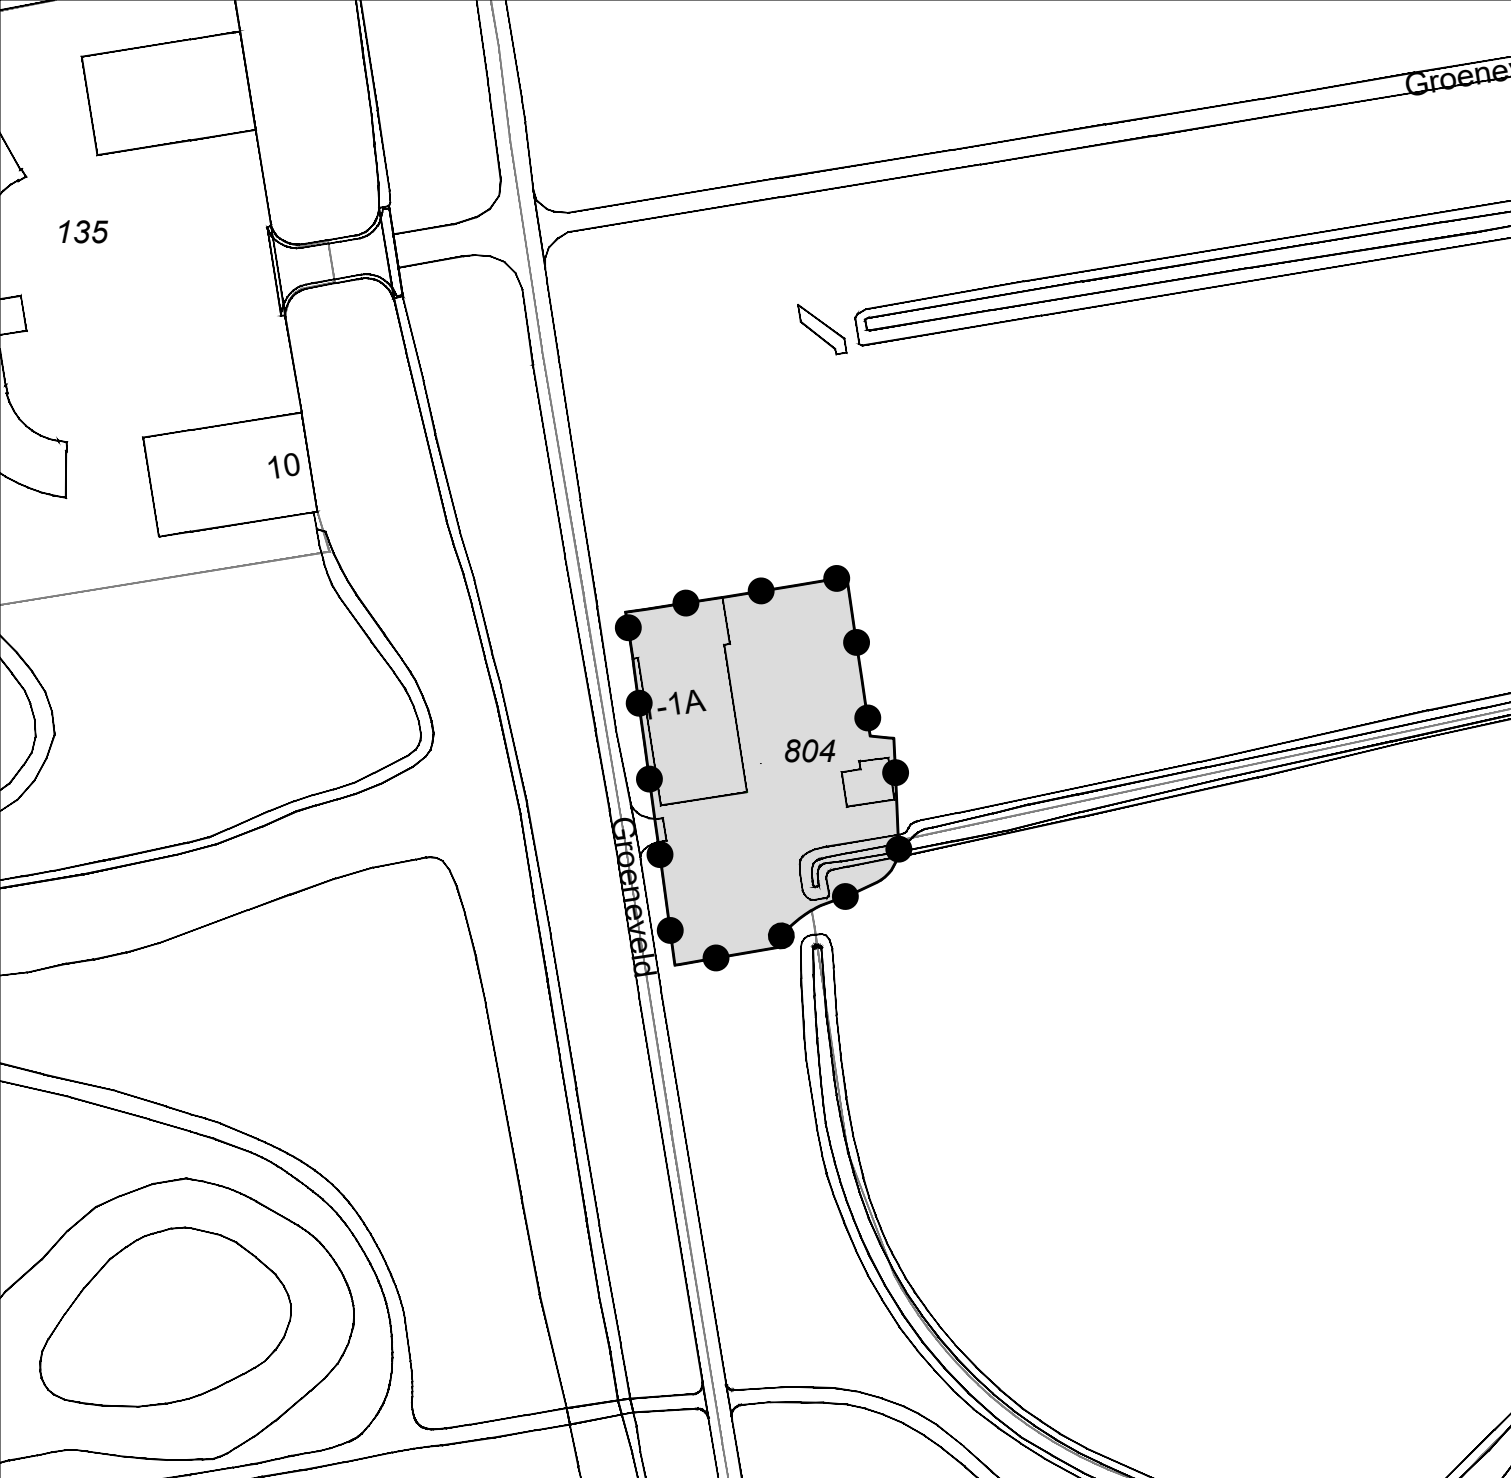

Legenda			
	Besluitgebied		Besluitvlak
Omgevingsvergunning:		Get.: WDK	Datum: 25-03-2024
Functiewijziging Ossenstal Kasteel Groeneveld, Baarn		Formaat: A4	Schaal: 1:1000
Gemeente Baarn		Tekeningnummer: NL.IMRO.0308.OVGroeneveld1-ON01	
Opdrachtgever: LBP Sight		 GIS/CAD Ondersteuning en software	
Status: ontwerp			
		Dalenstraat 4B, 5466 PM Eerde E-mail: info@bragis.nl Web: www.bragis.nl	