

versie 03.08.23
het parkeren op blad
SO6-2 en SO6-3
is aangepast.
(totaal nu 20 parkeerplaatsen)

project
tien duurzame appartementen
koningsweg 4
3743 ev baarn

opdrachtgever
de leeuw hermes bv
't hoogt 8
3743 at baarn
t: 06 53 47 74 31 (a.a. de leeuw)

onderdeel
SCHETSONTWERP 17 blz (ex voorblad)

ontwerp

architektenburo groenesteijn

mr pluimhof 15-b
3742 ts baarn

t: +31 (0)35 5426533
e: architects@groenesteijn.nl

gewijzigd	schaal
01.05.23	1: 200 e.a.
23-25.05.23 (welstand)	
08.06.23 (compleet)	
	formaat
	A3
	datum
	17.04.23

1819G SO6




onderdeel: 1819G-SO6.1 stedenbouwkundige context

datum: 17.04.23/23-25.05.23/08.06.23 | form: A3 | schaal: 1/1000




bron: google

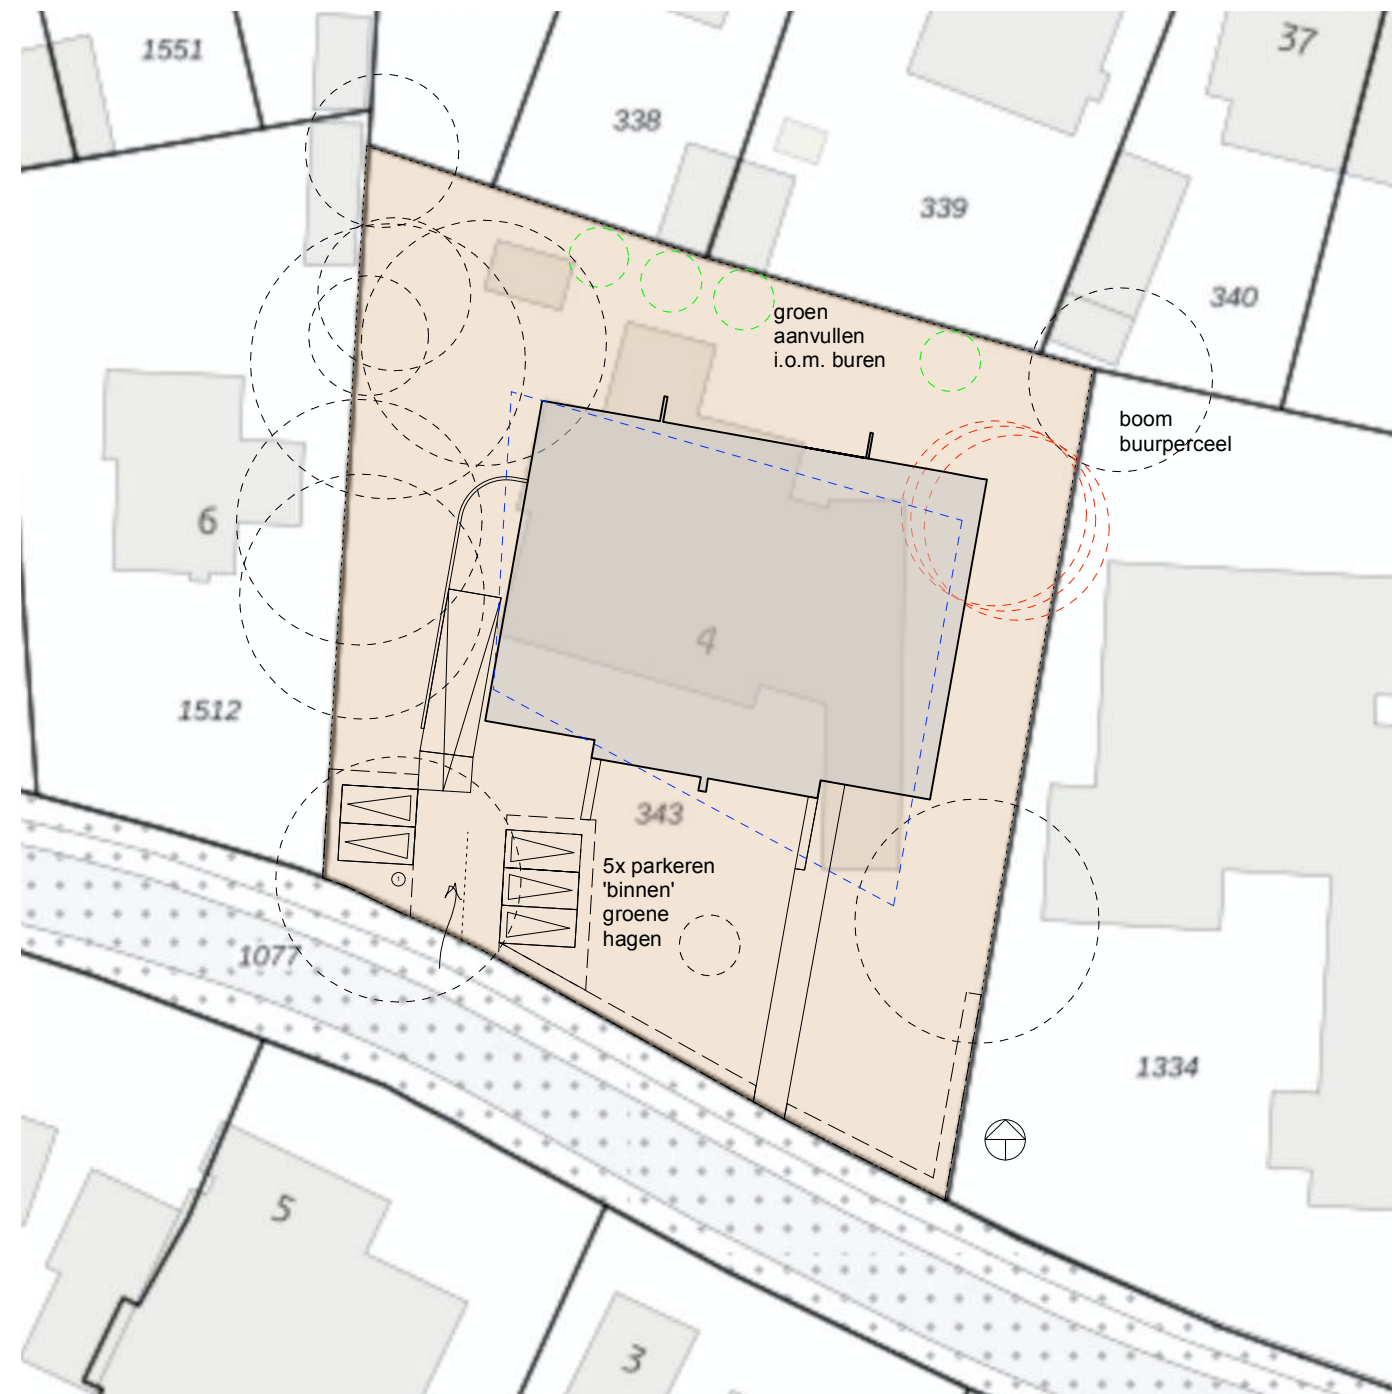

onderdeel: 1819G-SO6.2 luchtfoto + situatie

datum: 17.04.23/23-25.05.23/08.06.23/03.08.23 | form: A3 | schaal: 1/200



mr pluimhof 15-b, 3742 ts baarn, t: 035-5426533, e: architects@groenesteijn.nl

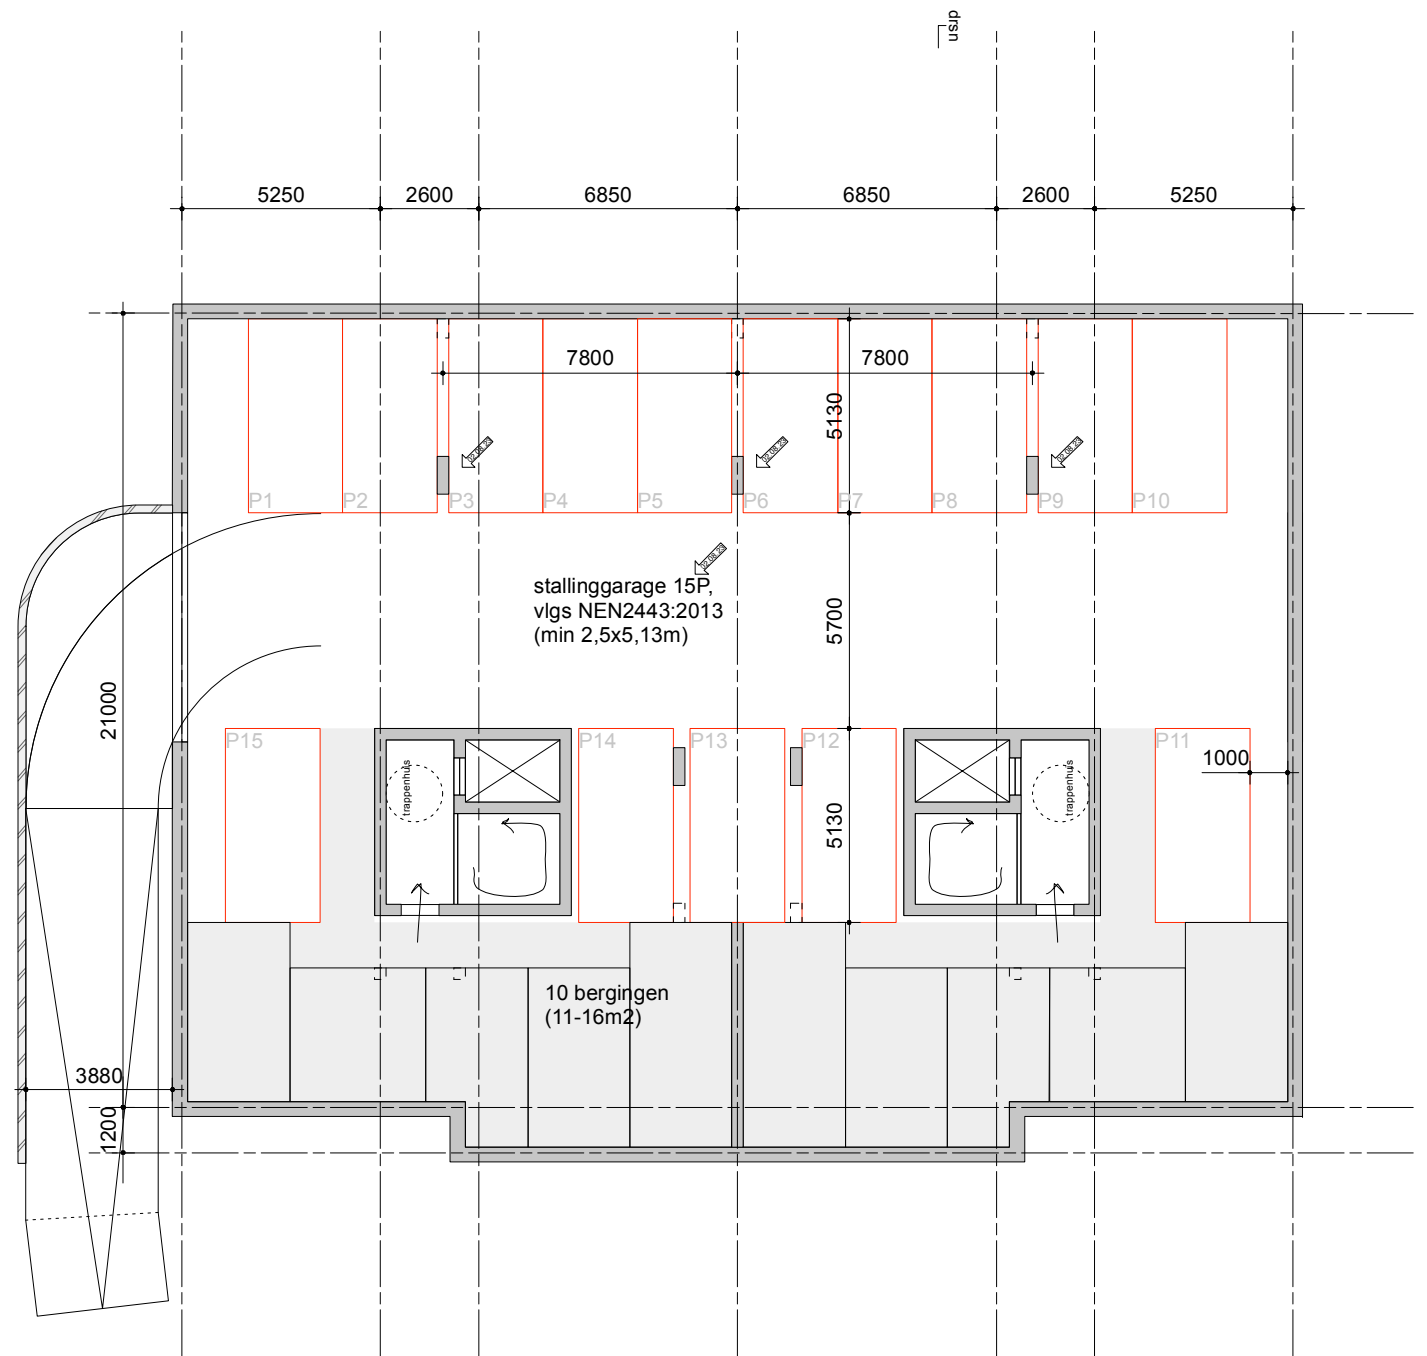



onderdeel: 1819G-SO6.3 foto's + plattegrond

datum: 17.04.23/08.06.23/02.08.23 | form: A3 | schaal: 1/200

mr pluimhof 15-b, 3742 ts baarn, t: 035-5426533, e: architects@groenesteijn.nl

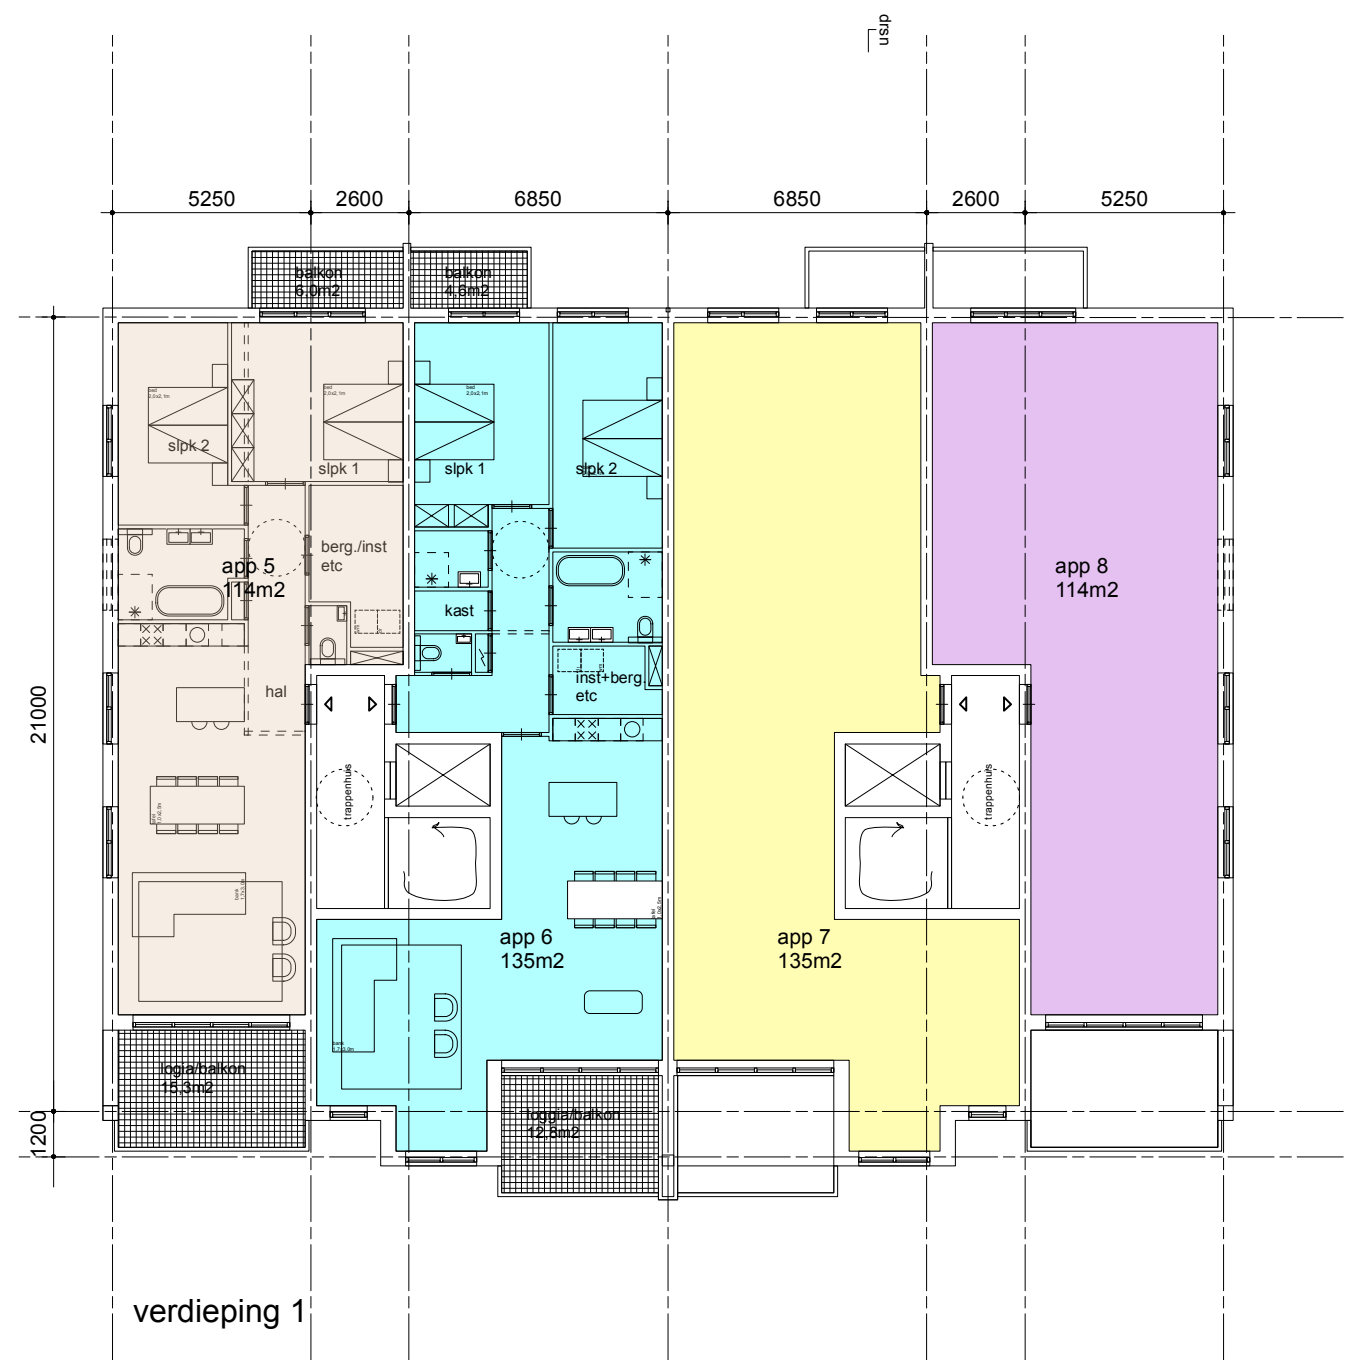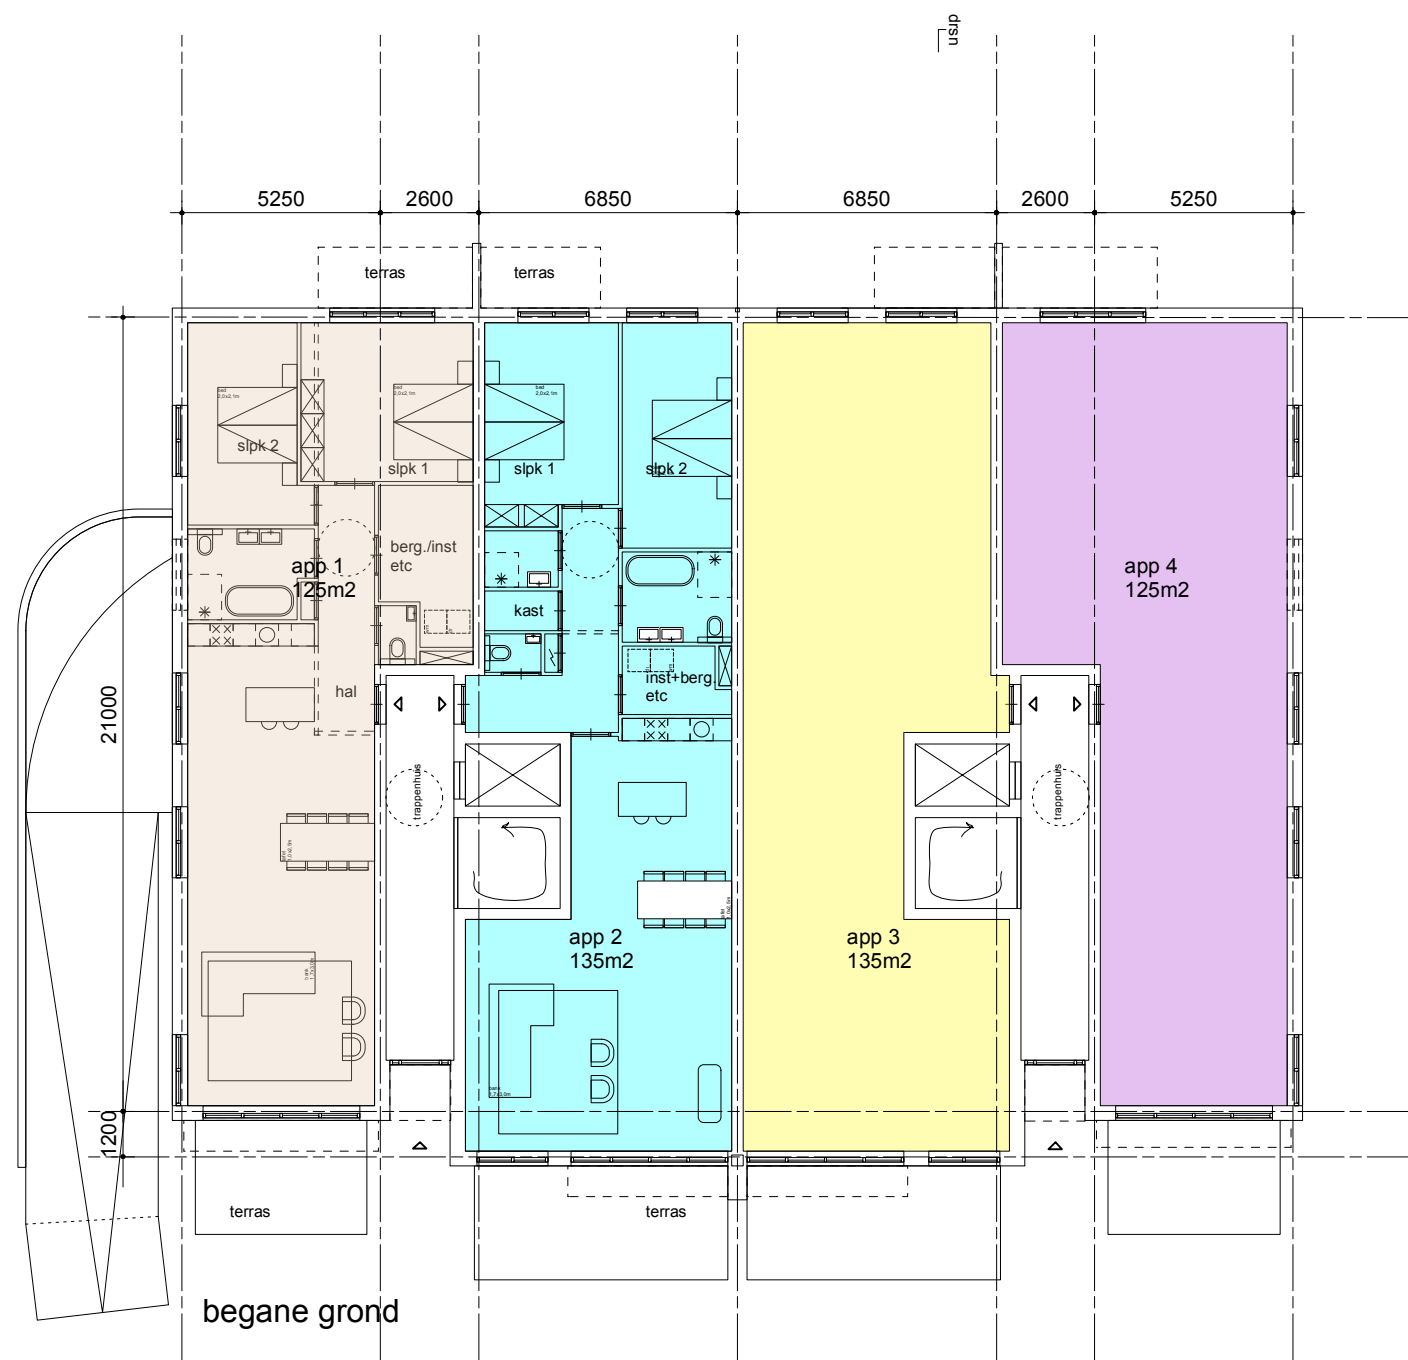


onderdeel: 1819G-SO6.4 plattegronden

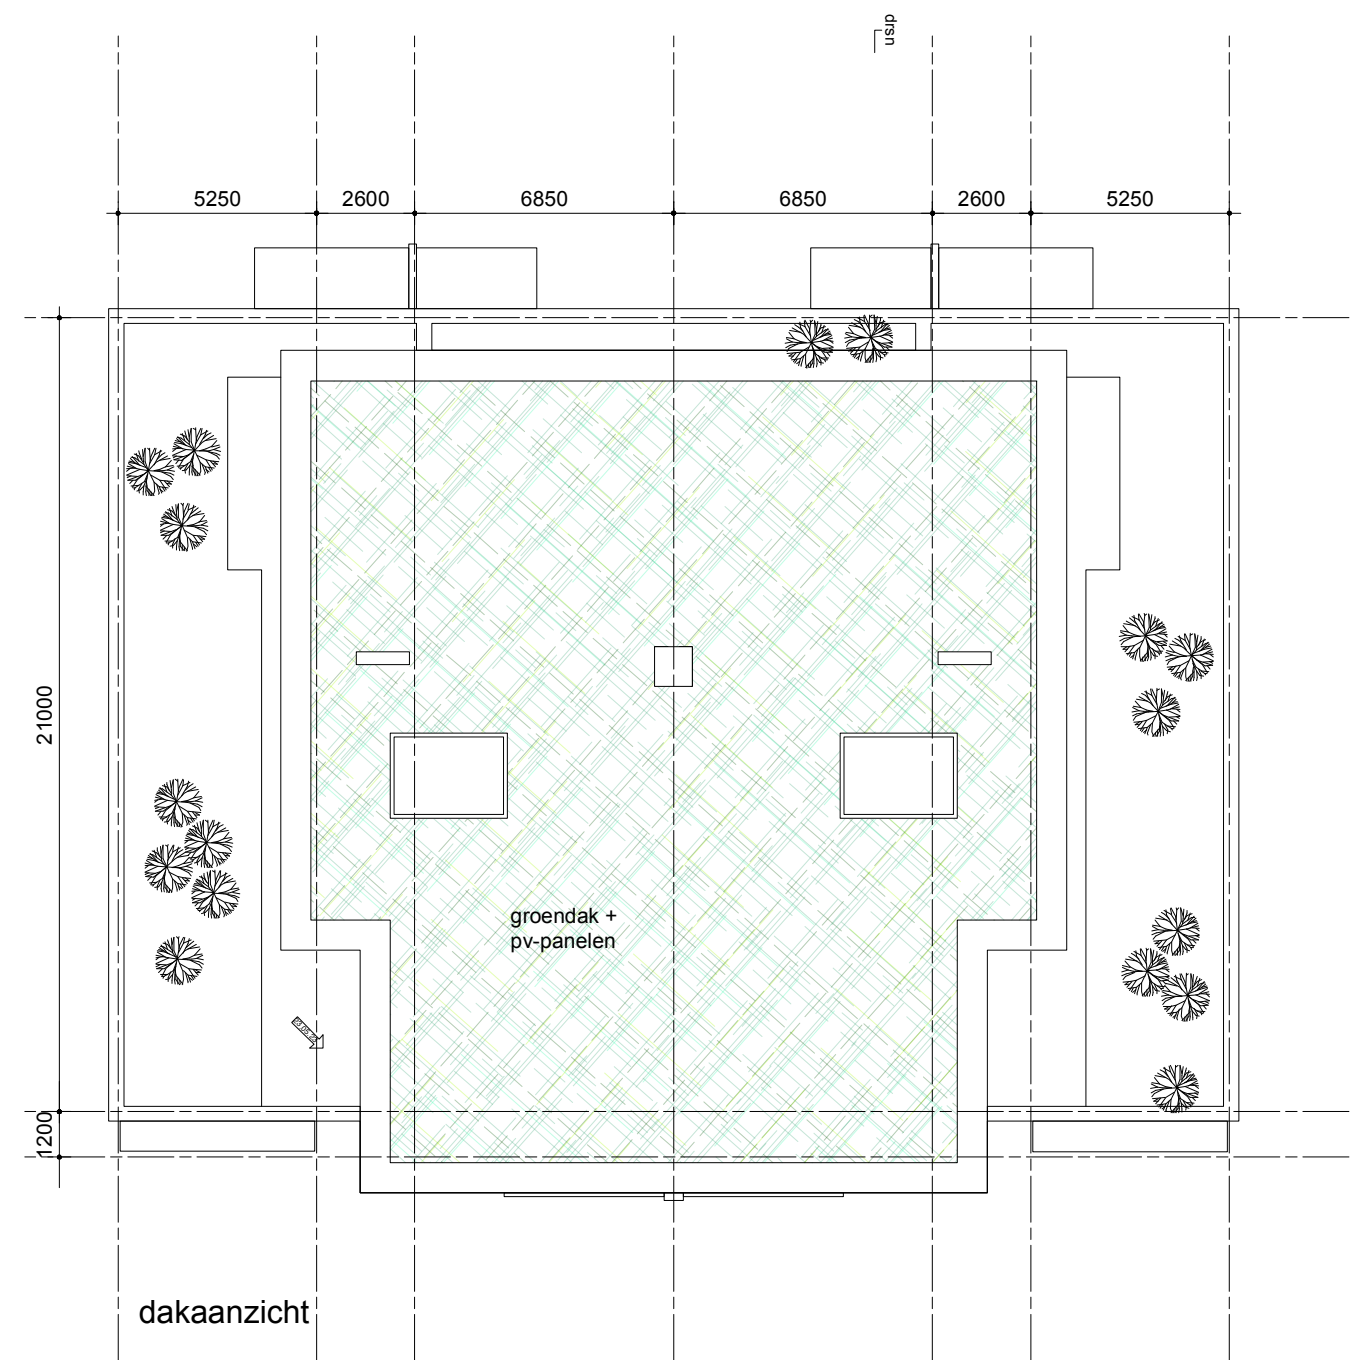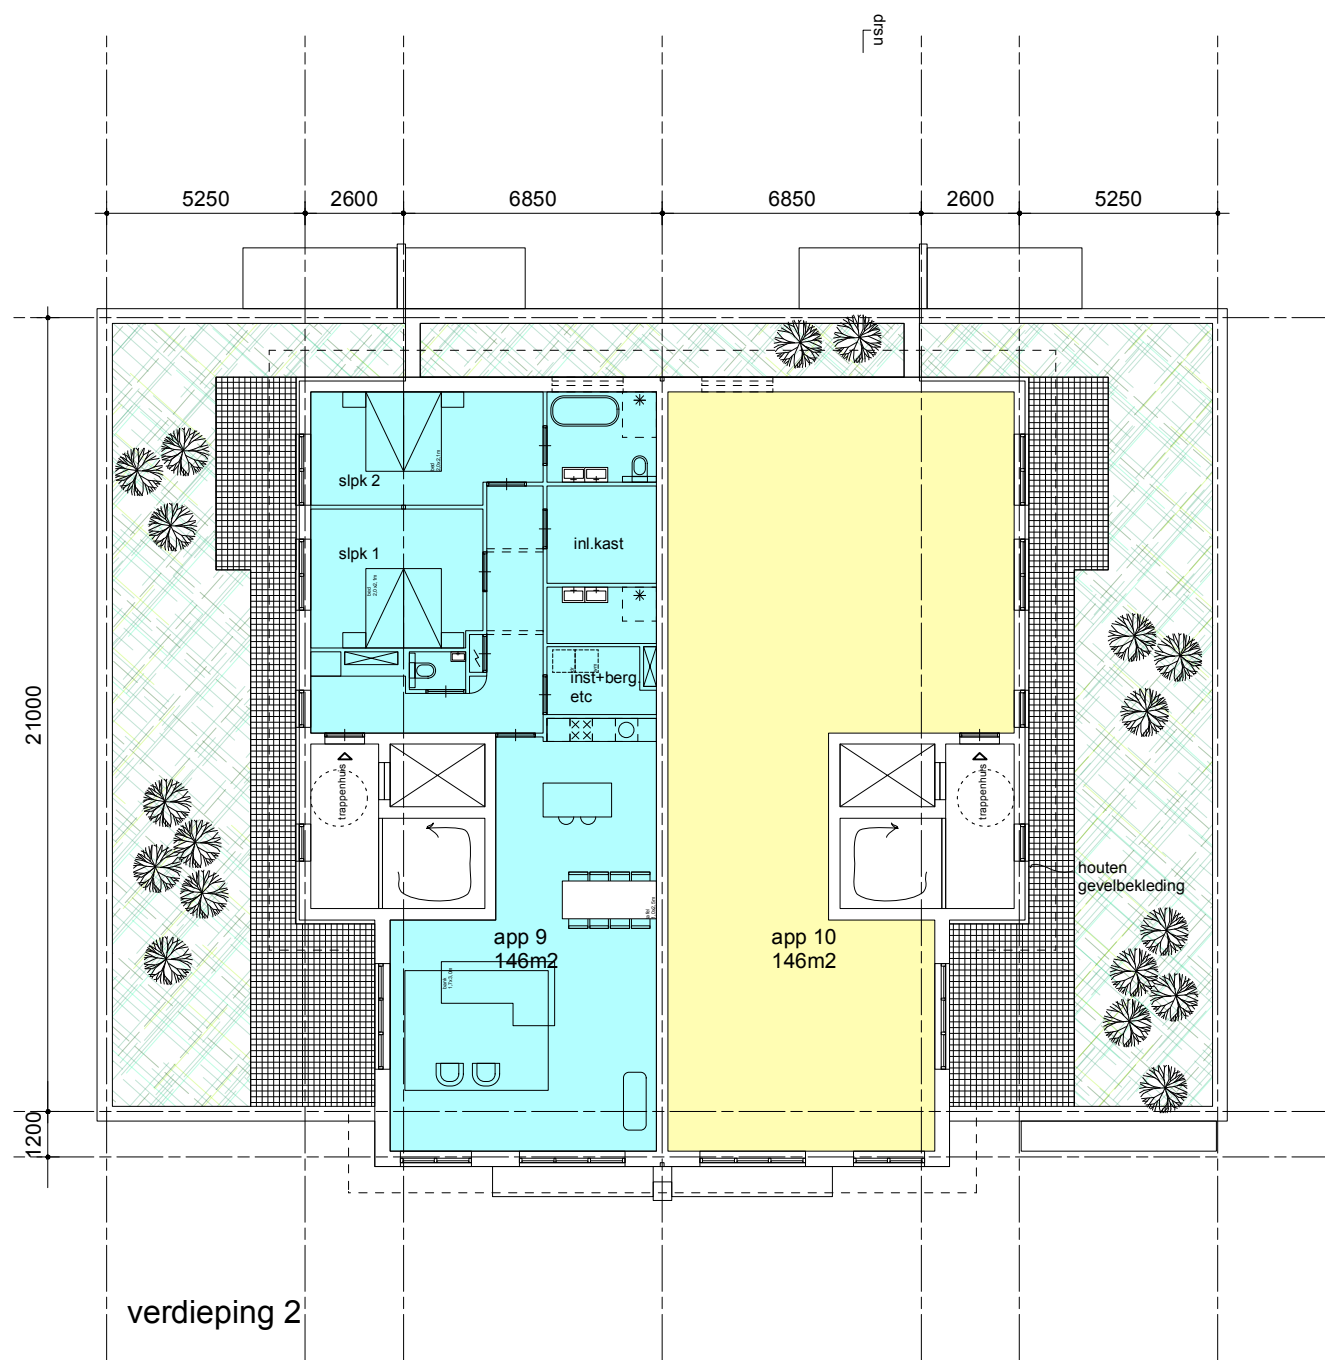

onderdeel: 1819G-SO6.5 plattegronden



onderdeel: 1819G-SO6.6 gevel

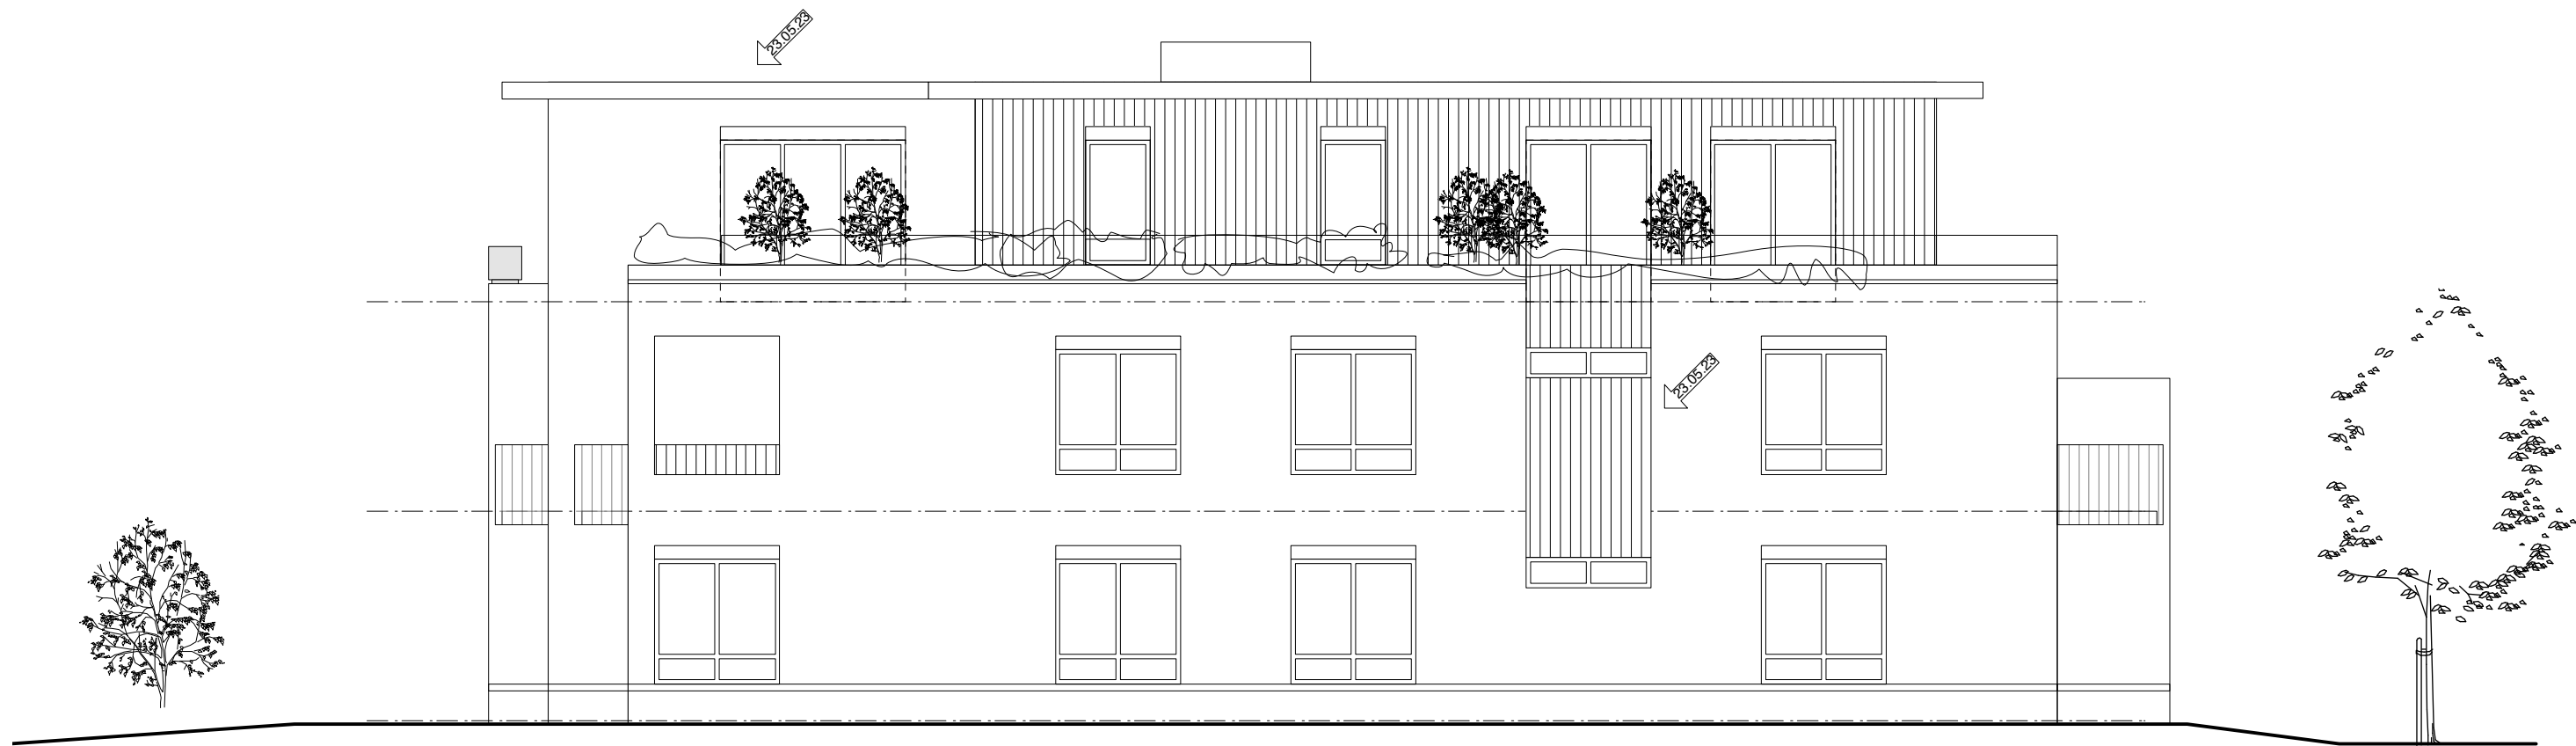

zijgevel (oost)



achtergevel (noord)


onderdeel: 1819G-SO6.8 gevel






zijgevel (west)

onderdeel: 1819G-SO6.9 gevel

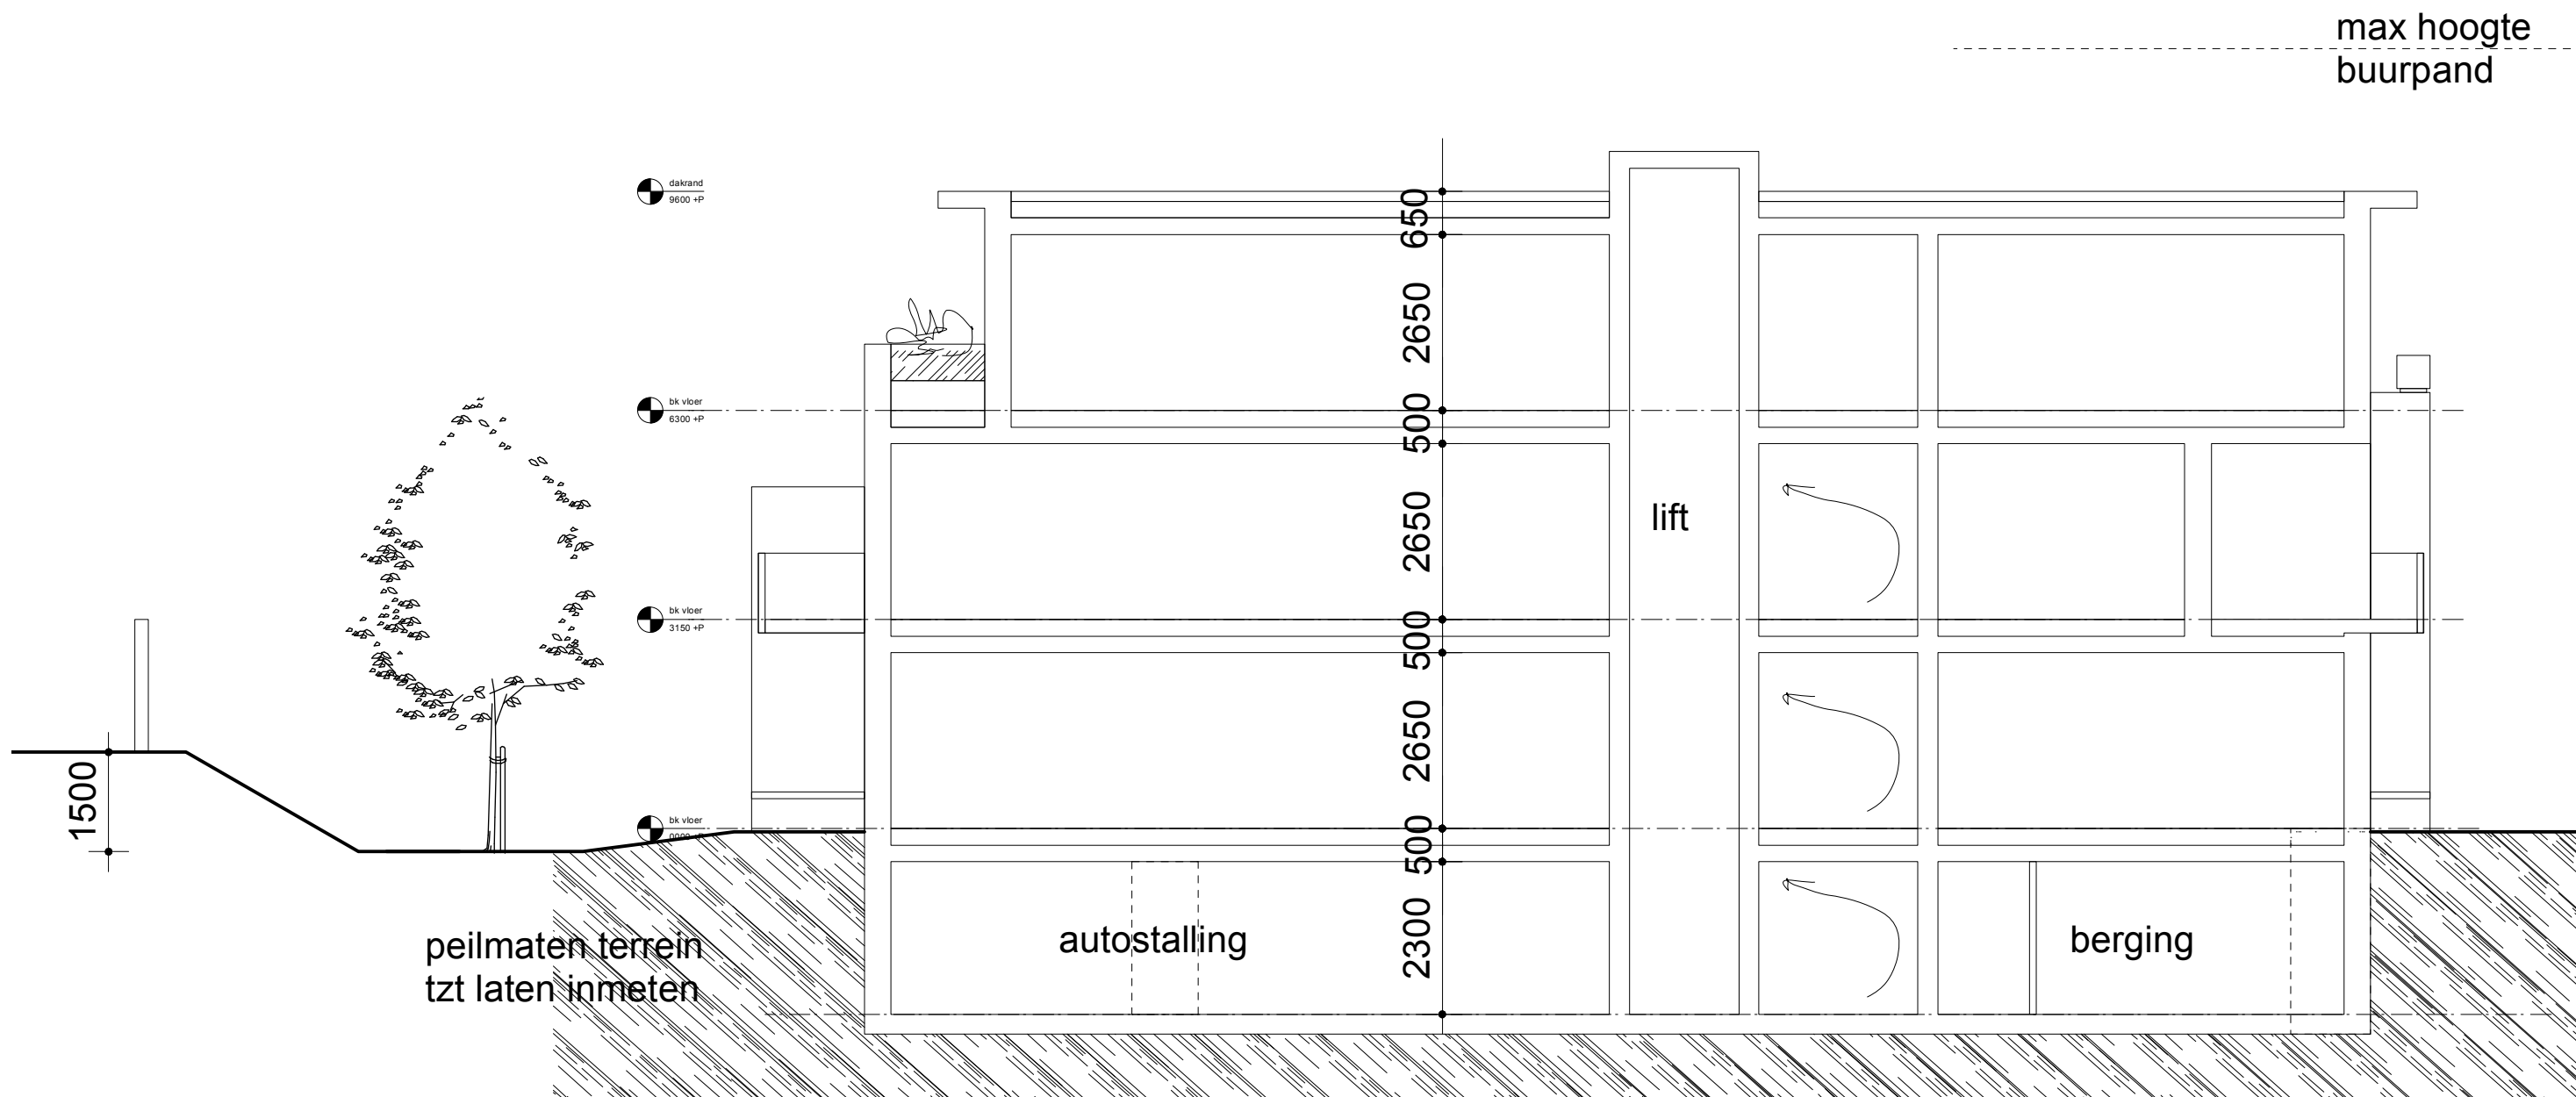

onderdeel: 1819G-SO6.10 doorsnede (schematisch)

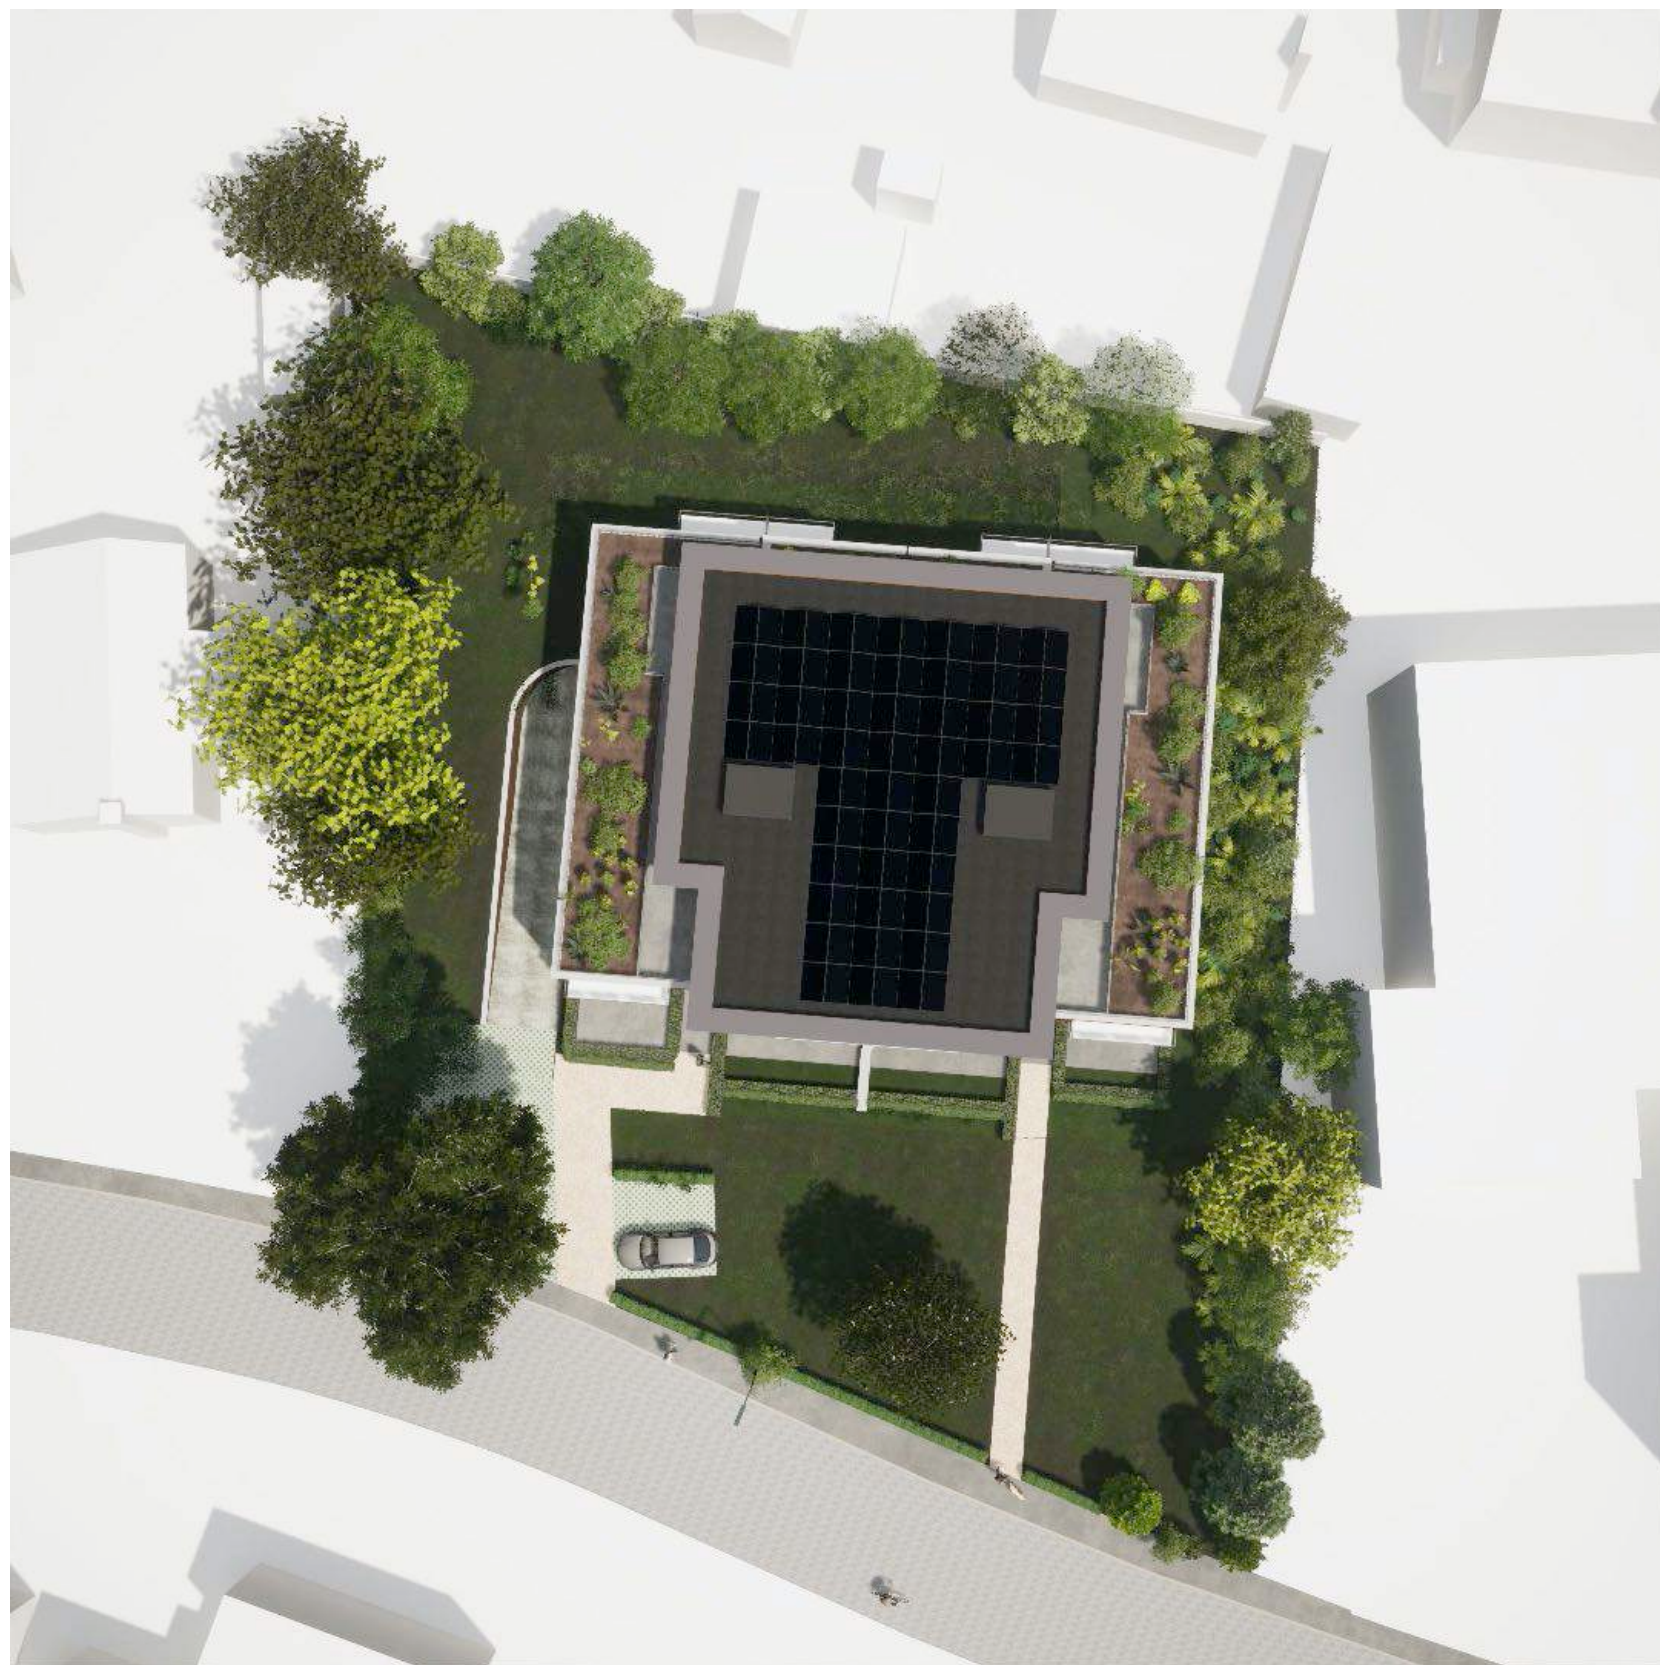

onderdeel: 1819G-SO6.11 visualisatie




onderdeel: 1819G-SO6.12 visualisatie



onderdeel: 1819G-SO6.13 visualisatie



onderdeel: 1819G-SO6.14 visualisatie

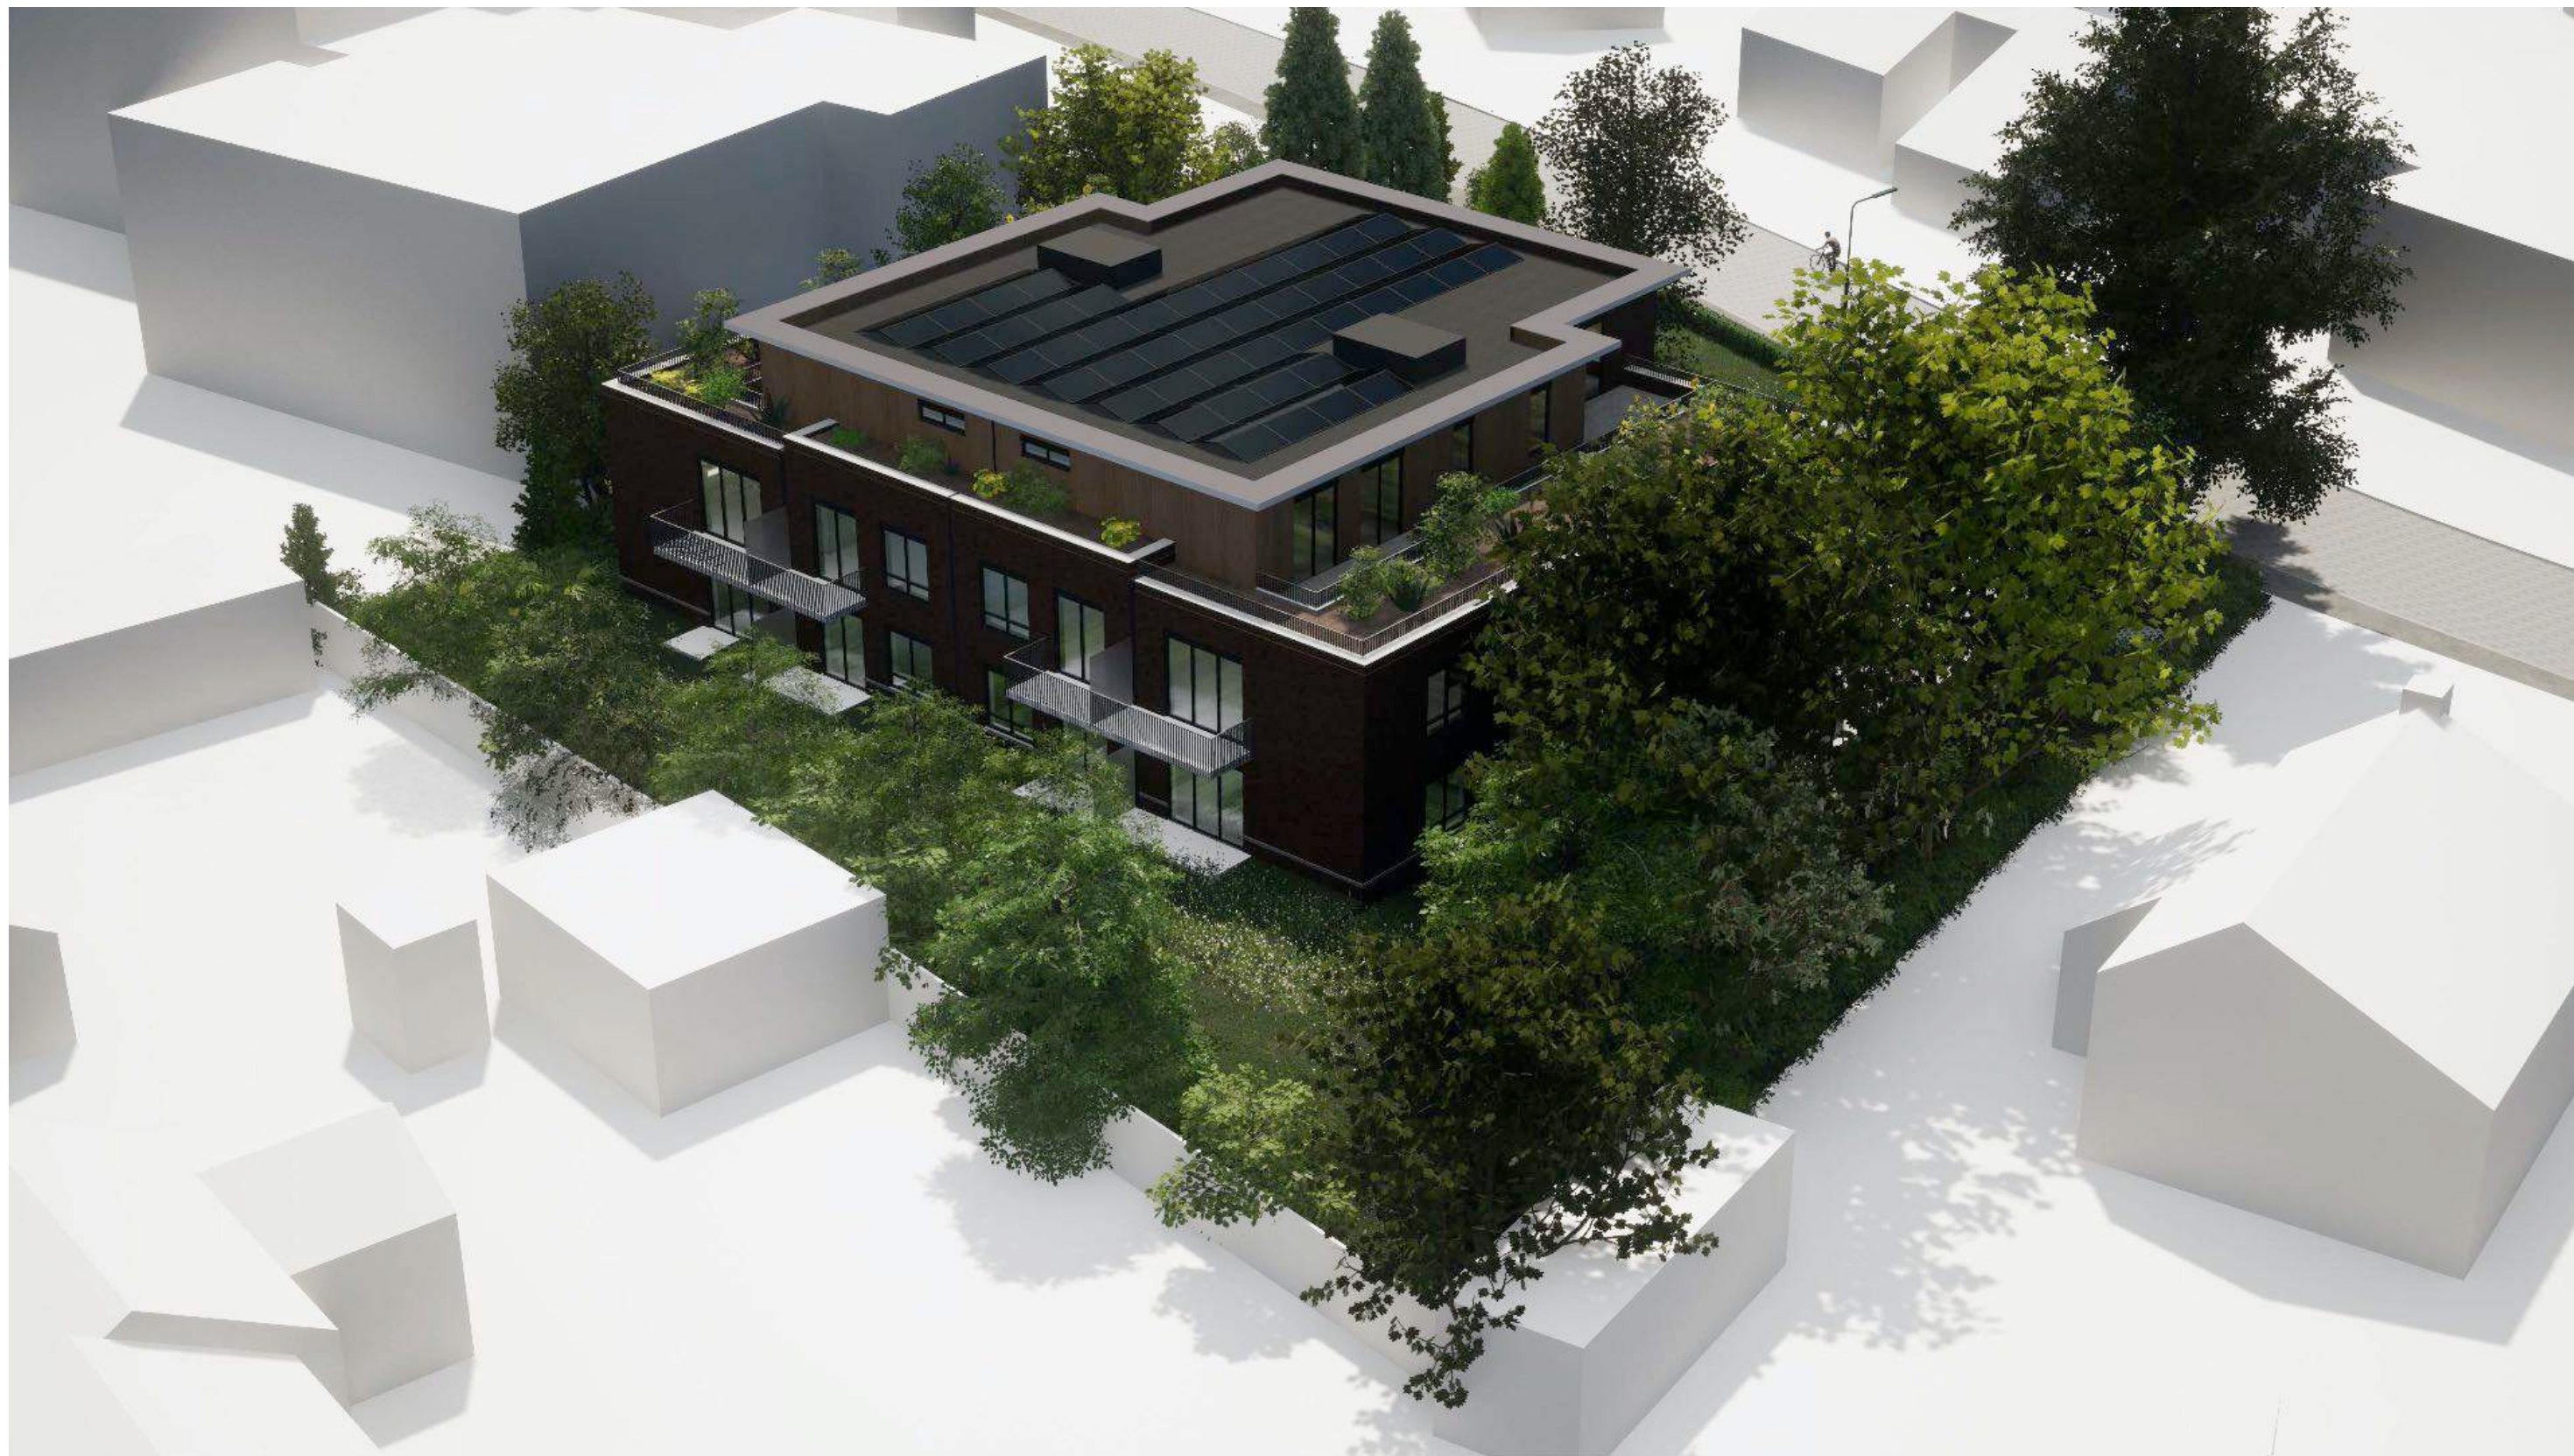

onderdeel: 1819G-SO6.15 visualisatie



onderdeel: 1819G-SO6.16 visualisatie



onderdeel: 1819G-SO6.17 visualisatie