

van Egmond, *architecten*

OMGEVINGSVERGUNNING

project:
Woningen Beerestein

locatie & opdrachtgever:
te Baarn
Van der Wardt

onderwerp:
principe details

schaal:
1:5


datum:
juli 2023


werknummer:
20204

tekeningnummer:
3_B_800

details met datum;
detail 01 - juli 2023
detail 02 - juli 2023
detail 03 - juli 2023
detail 04 - juli 2023
detail 05 - juli 2023
detail 06 - juni 2023
detail 07 - juni 2023
detail 08 - juni 2023



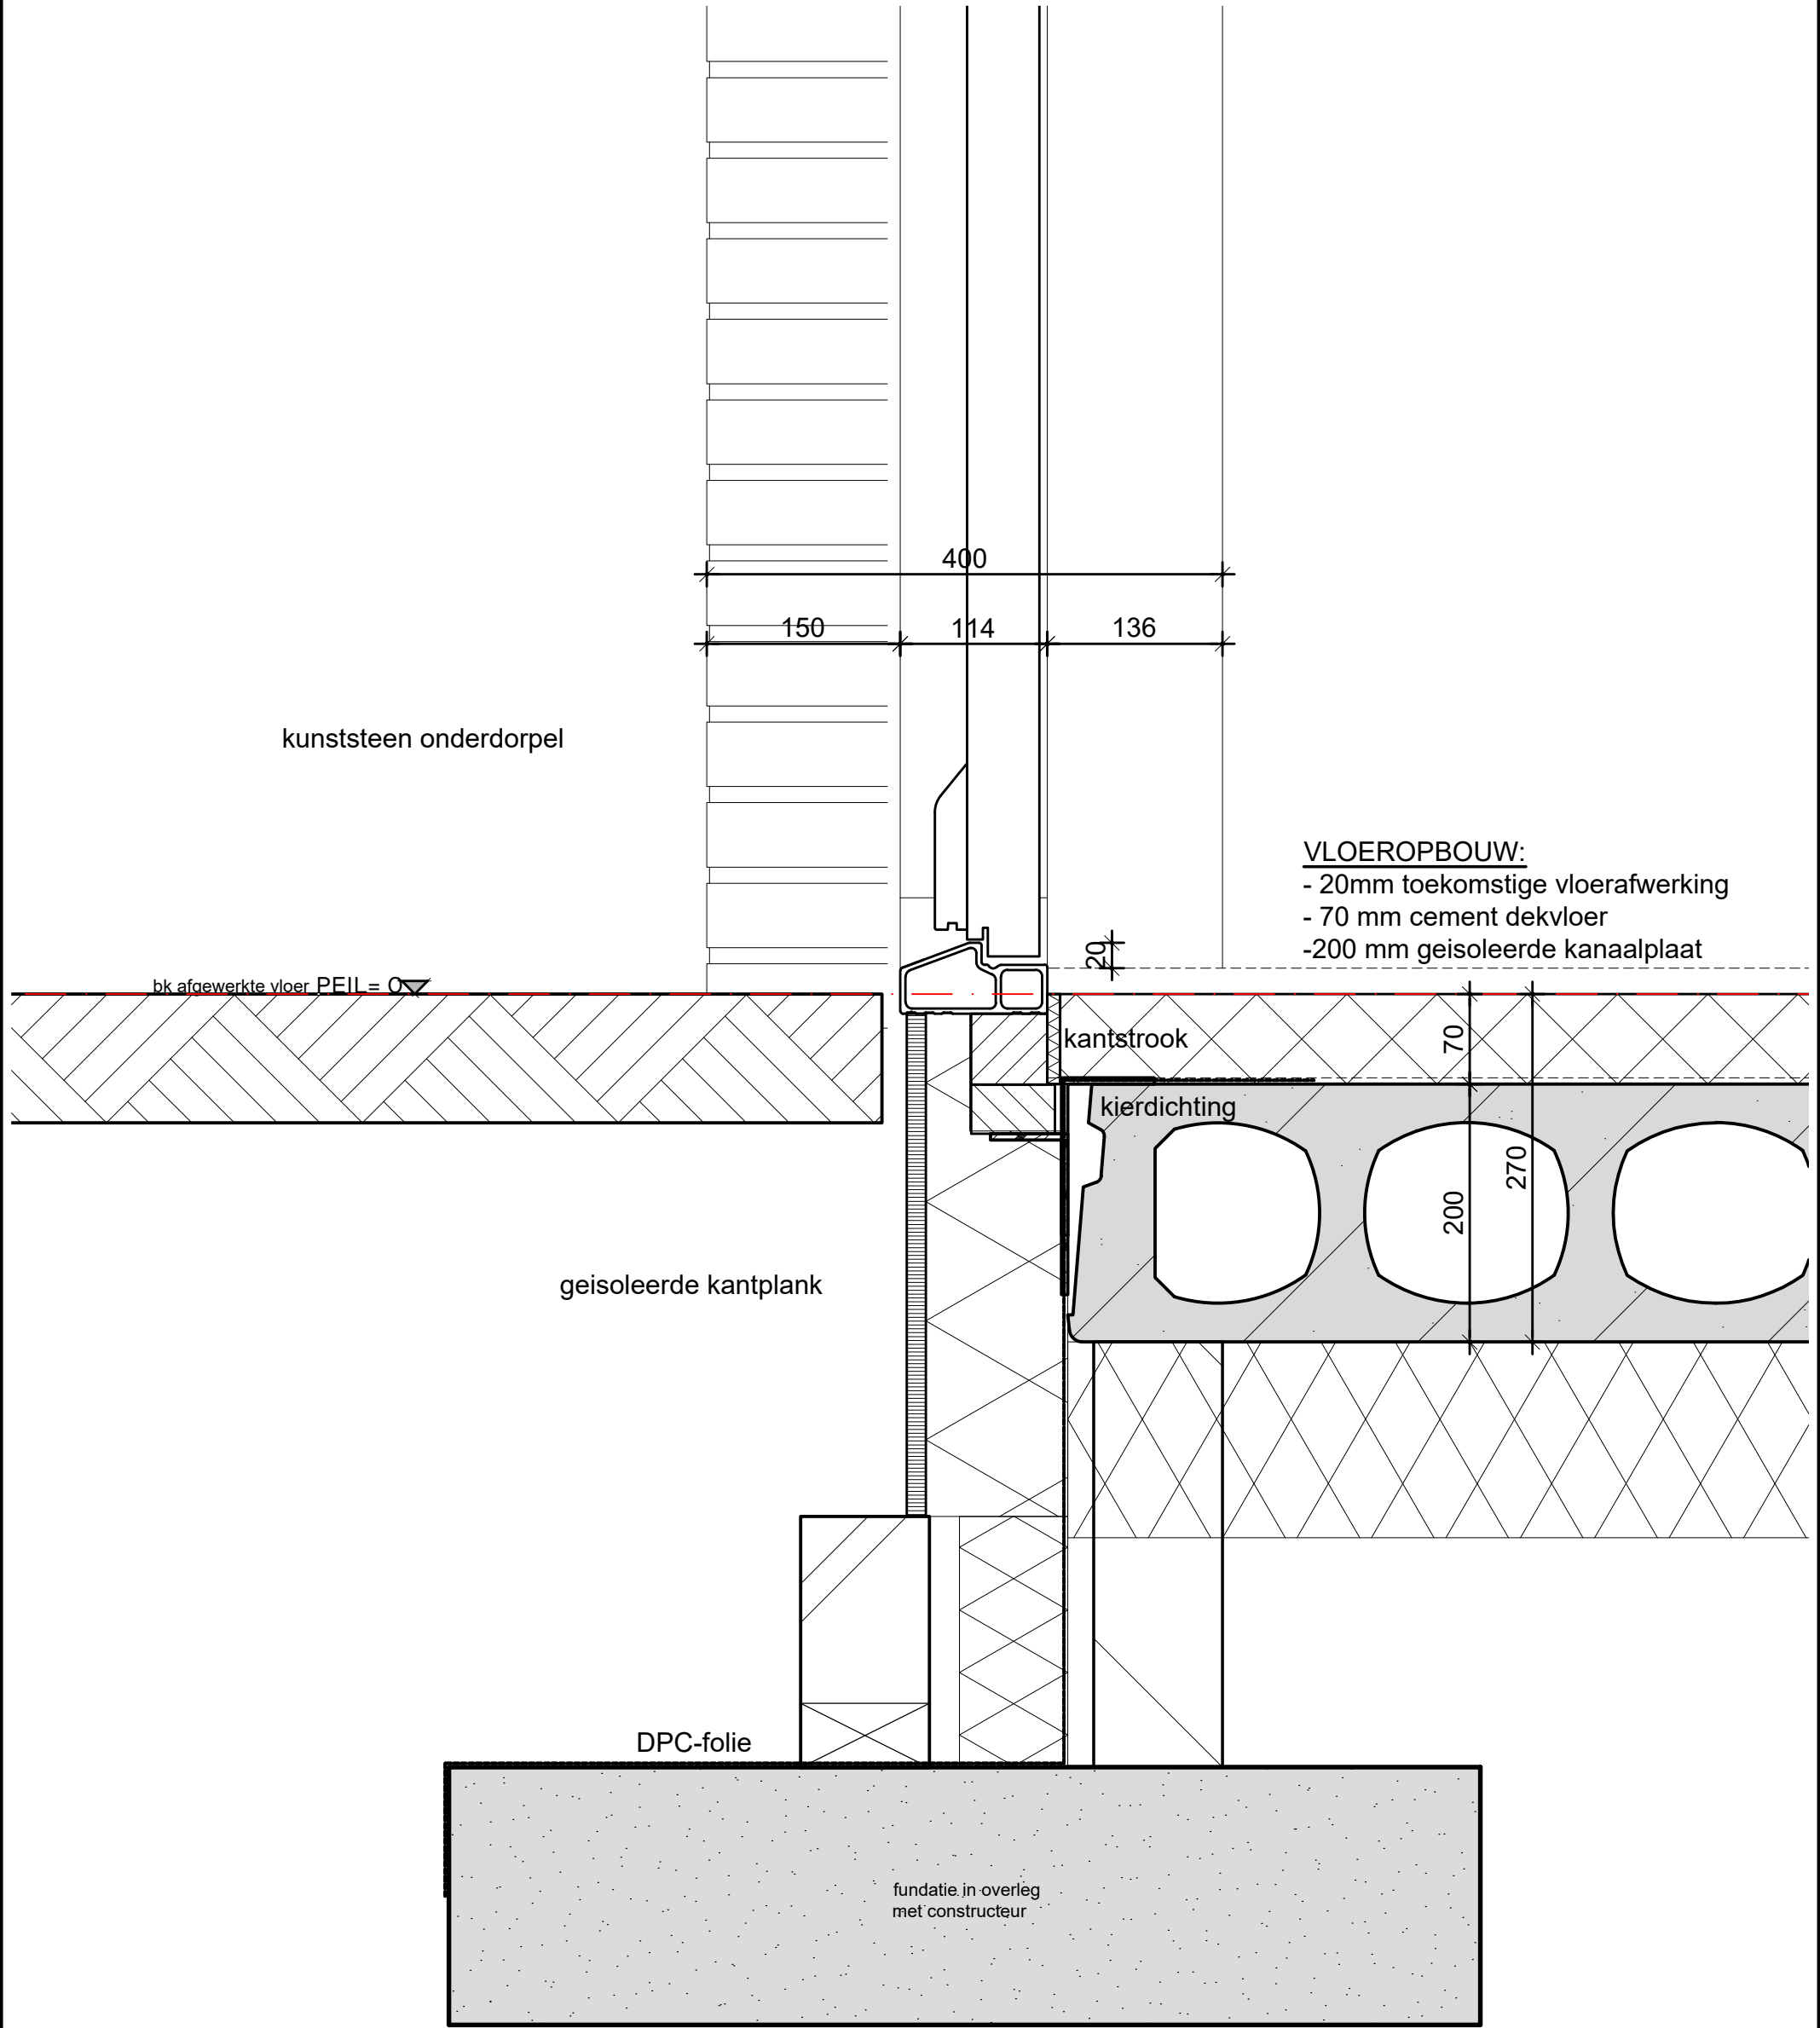

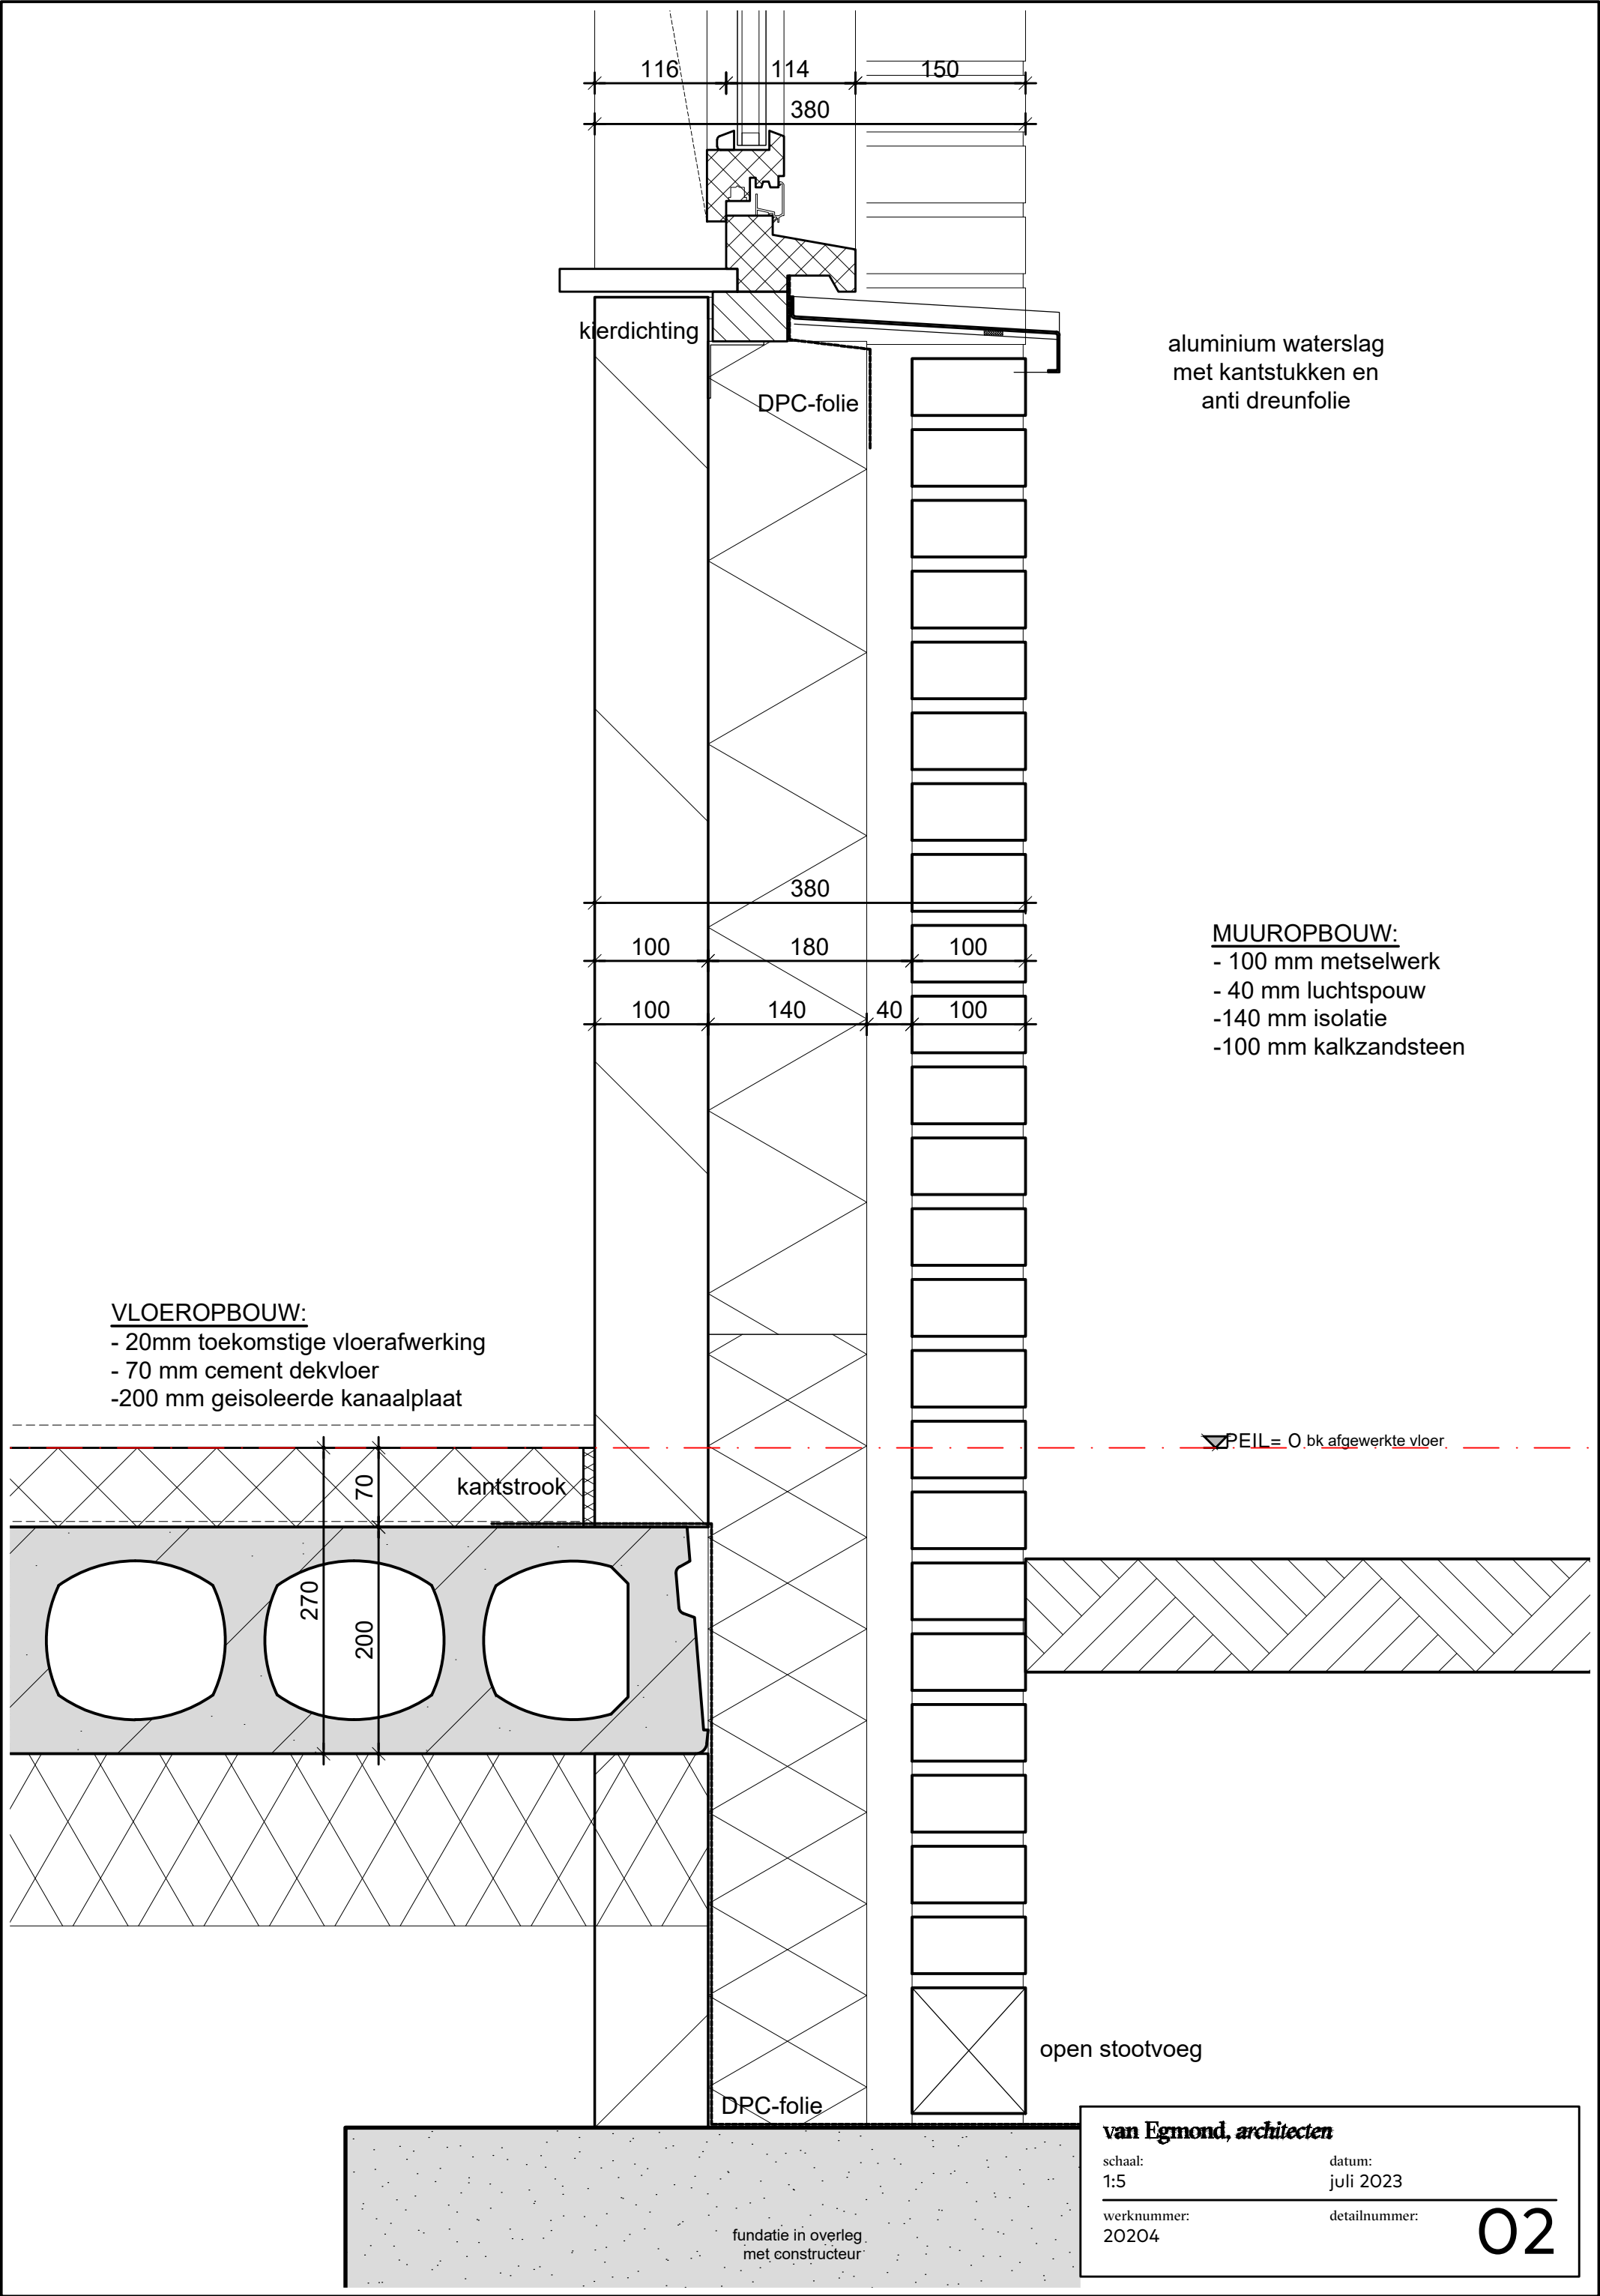

aluminium waterslag
met kantstukken en
anti dreunfolie

MUUROPBOW:
- 100 mm metselwerk
- 40 mm luchtsouw
- 140 mm isolatie
- 100 mm kalkzandsteen

VLOEROPBOW:
- 20mm toekomstige vloerafwerking
- 70 mm cement dekvloer
- 200 mm geïsoleerde kanaalplaat

PEIL = 0 bk afgewerkte vloer

open stootvoeg


van Egmond, architecten

schaal:
1:5

datum:
juli 2023

werknummer:
20204

detailnummer:

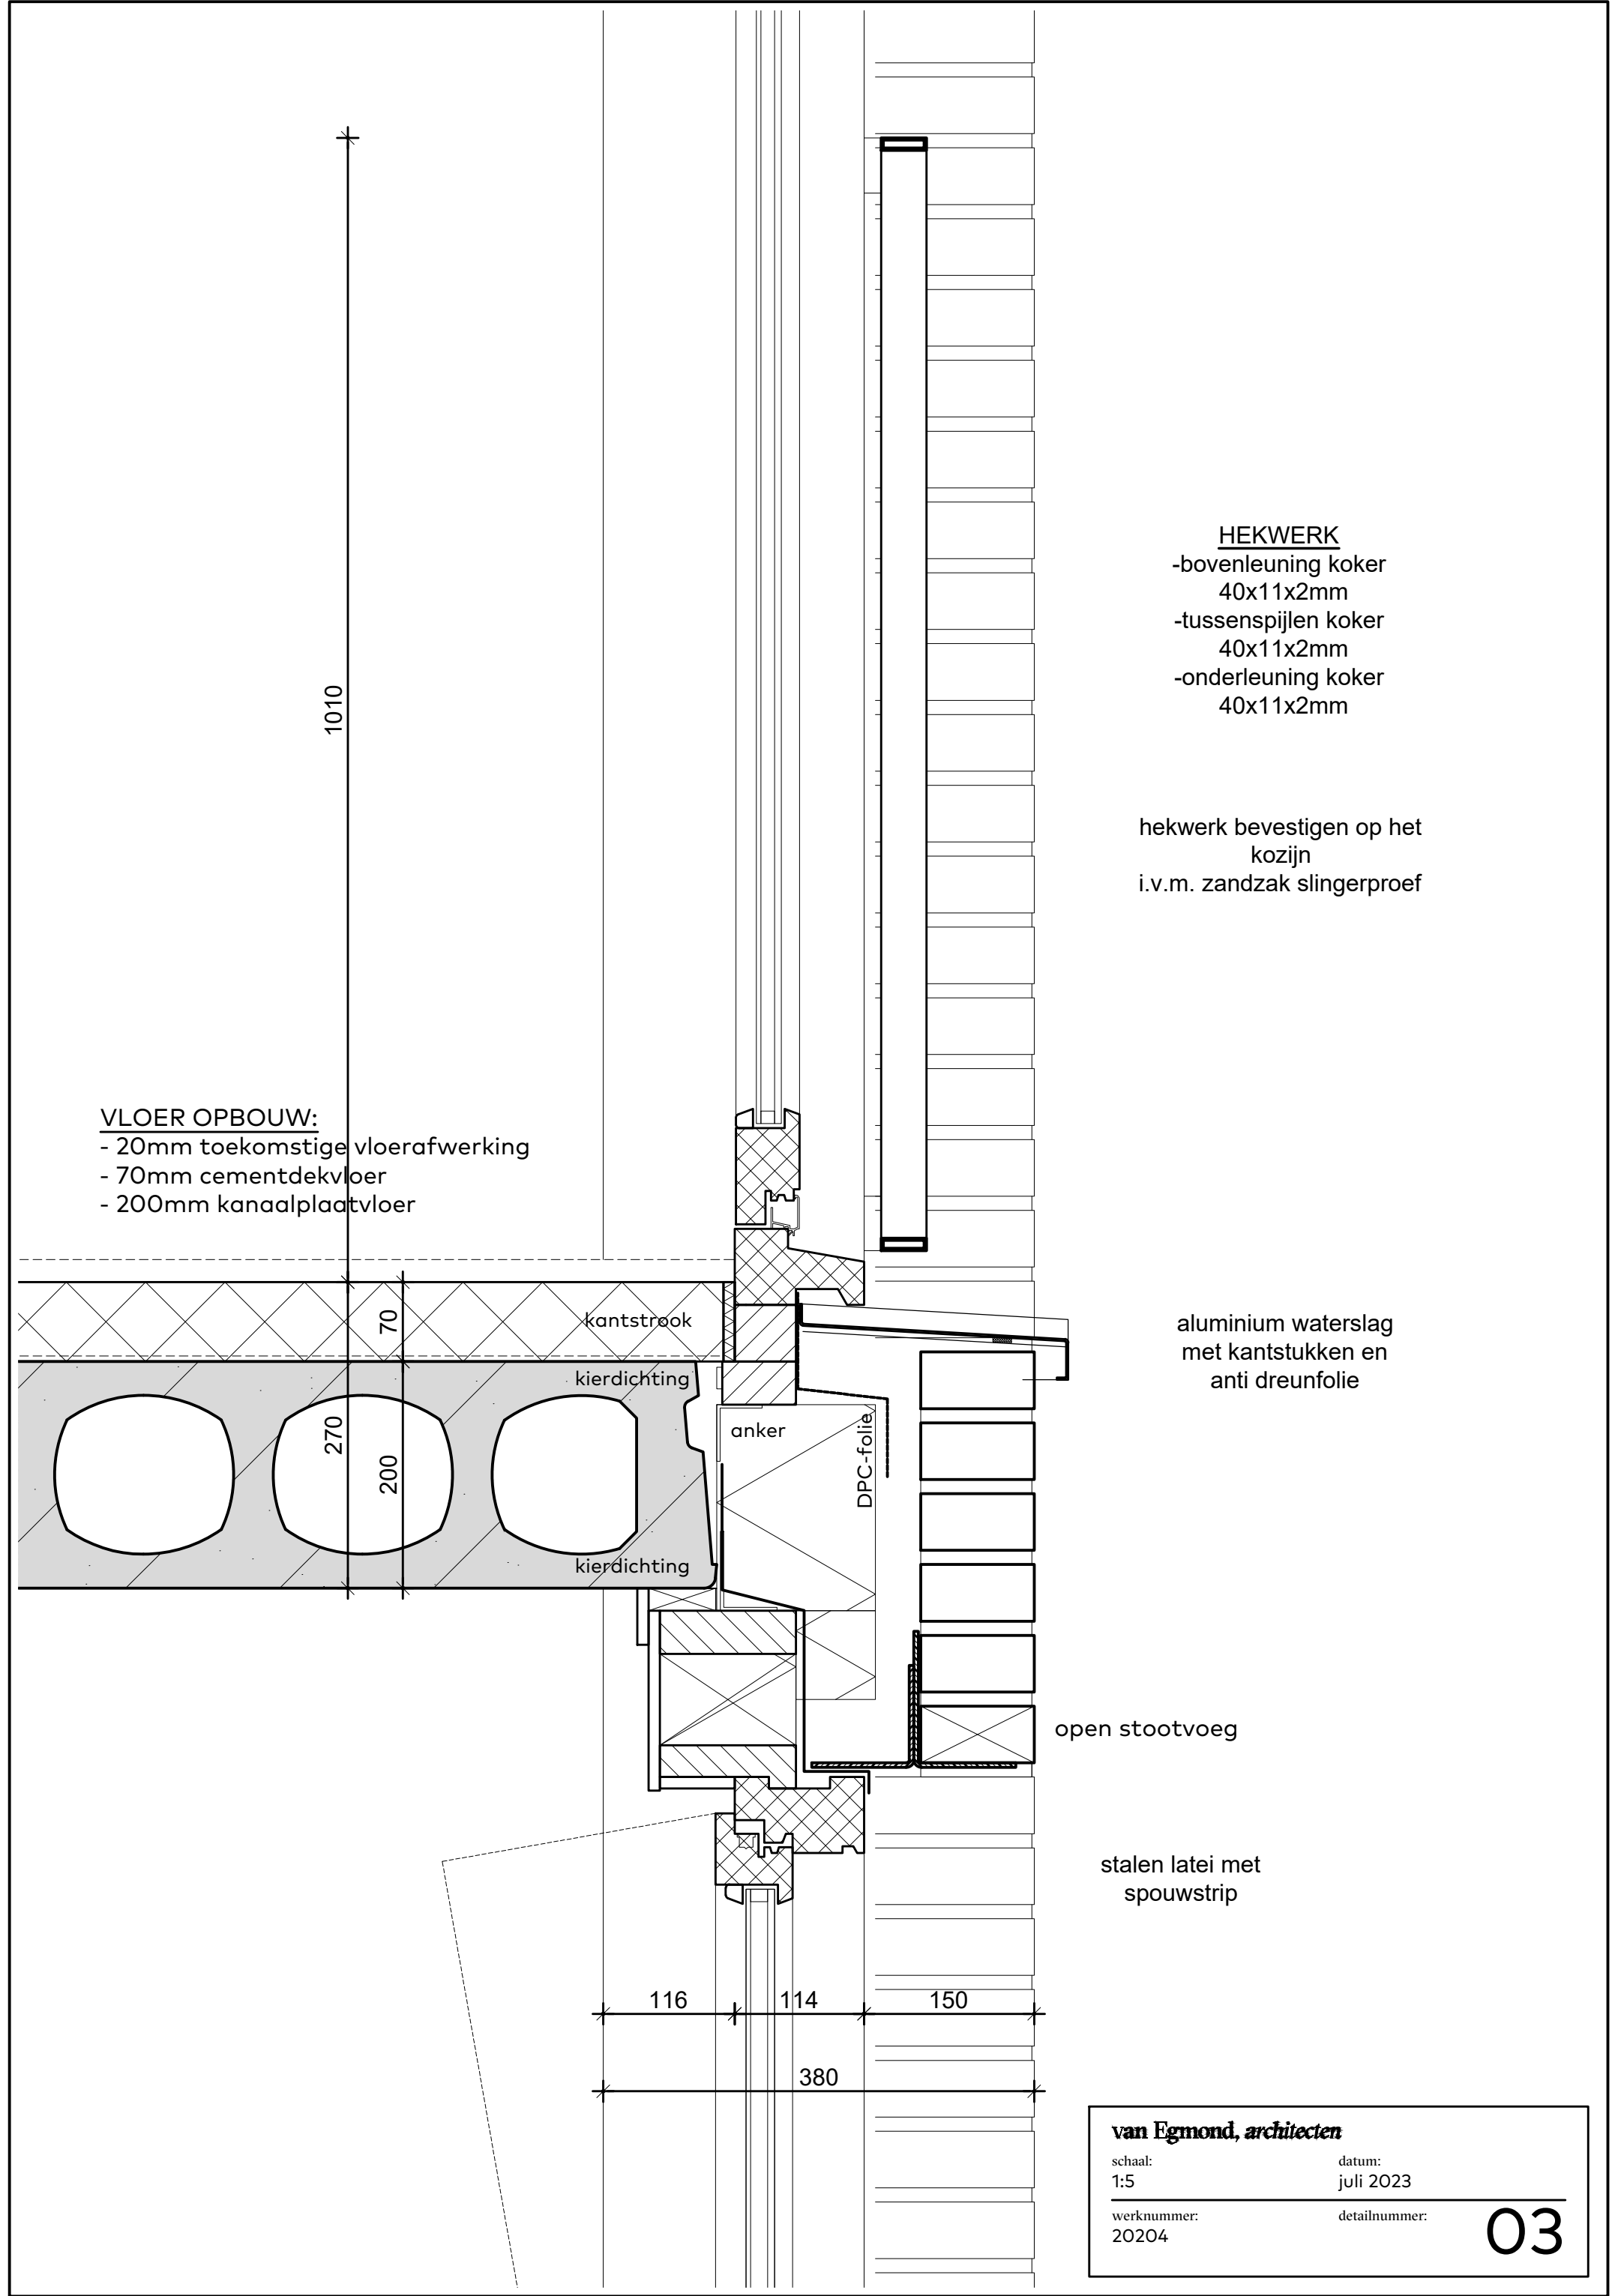

VLOER OPBOUW:

- 20mm toekomstige vloerafwerking
- 70mm cementdekvloer
- 200mm kanaalplaatvloer

HEKWERK

- bovenleuning koker
40x11x2mm
- tussenspijlen koker
40x11x2mm
- onderleuning koker
40x11x2mm

hekwerk bevestigen op het
kozijn
i.v.m. zandzak slingerproef

aluminium waterslag
met kantstukken en
anti dreunfolie

open stootvoeg

stalen latei met
spouwstrip

DAK OPBOUW:
- prefab geïsoleerde dakplaat
- keramische vlakke dakpan

zinken klang
en kraal

bk dak rand 6155 +

vogelschroot

45.0°

bk afgewerkte vloer 5920 +

bk ruwe vloer 5850 +

ok ruwe vloer 5650 +

MUROPBOUW:
- 100 mm metselwerk
- 40 mm luchtpouw
- 140 mm isolatie
- 100 mm kalkzandsteen

VLOER OPBOUW:
- 20mm toekomstige vloerafwerking
- 70mm cementdekvloer
- 200mm kanaalplaatvloer

muurplaatbeugel

kantstrook

luchtdichte foam

		380	
100		180	100
100	40	140	100

van Egmond, architecten


schaal:
1:5

datum:
juli 2023

werknnummer:
20204

detailnummer:

04

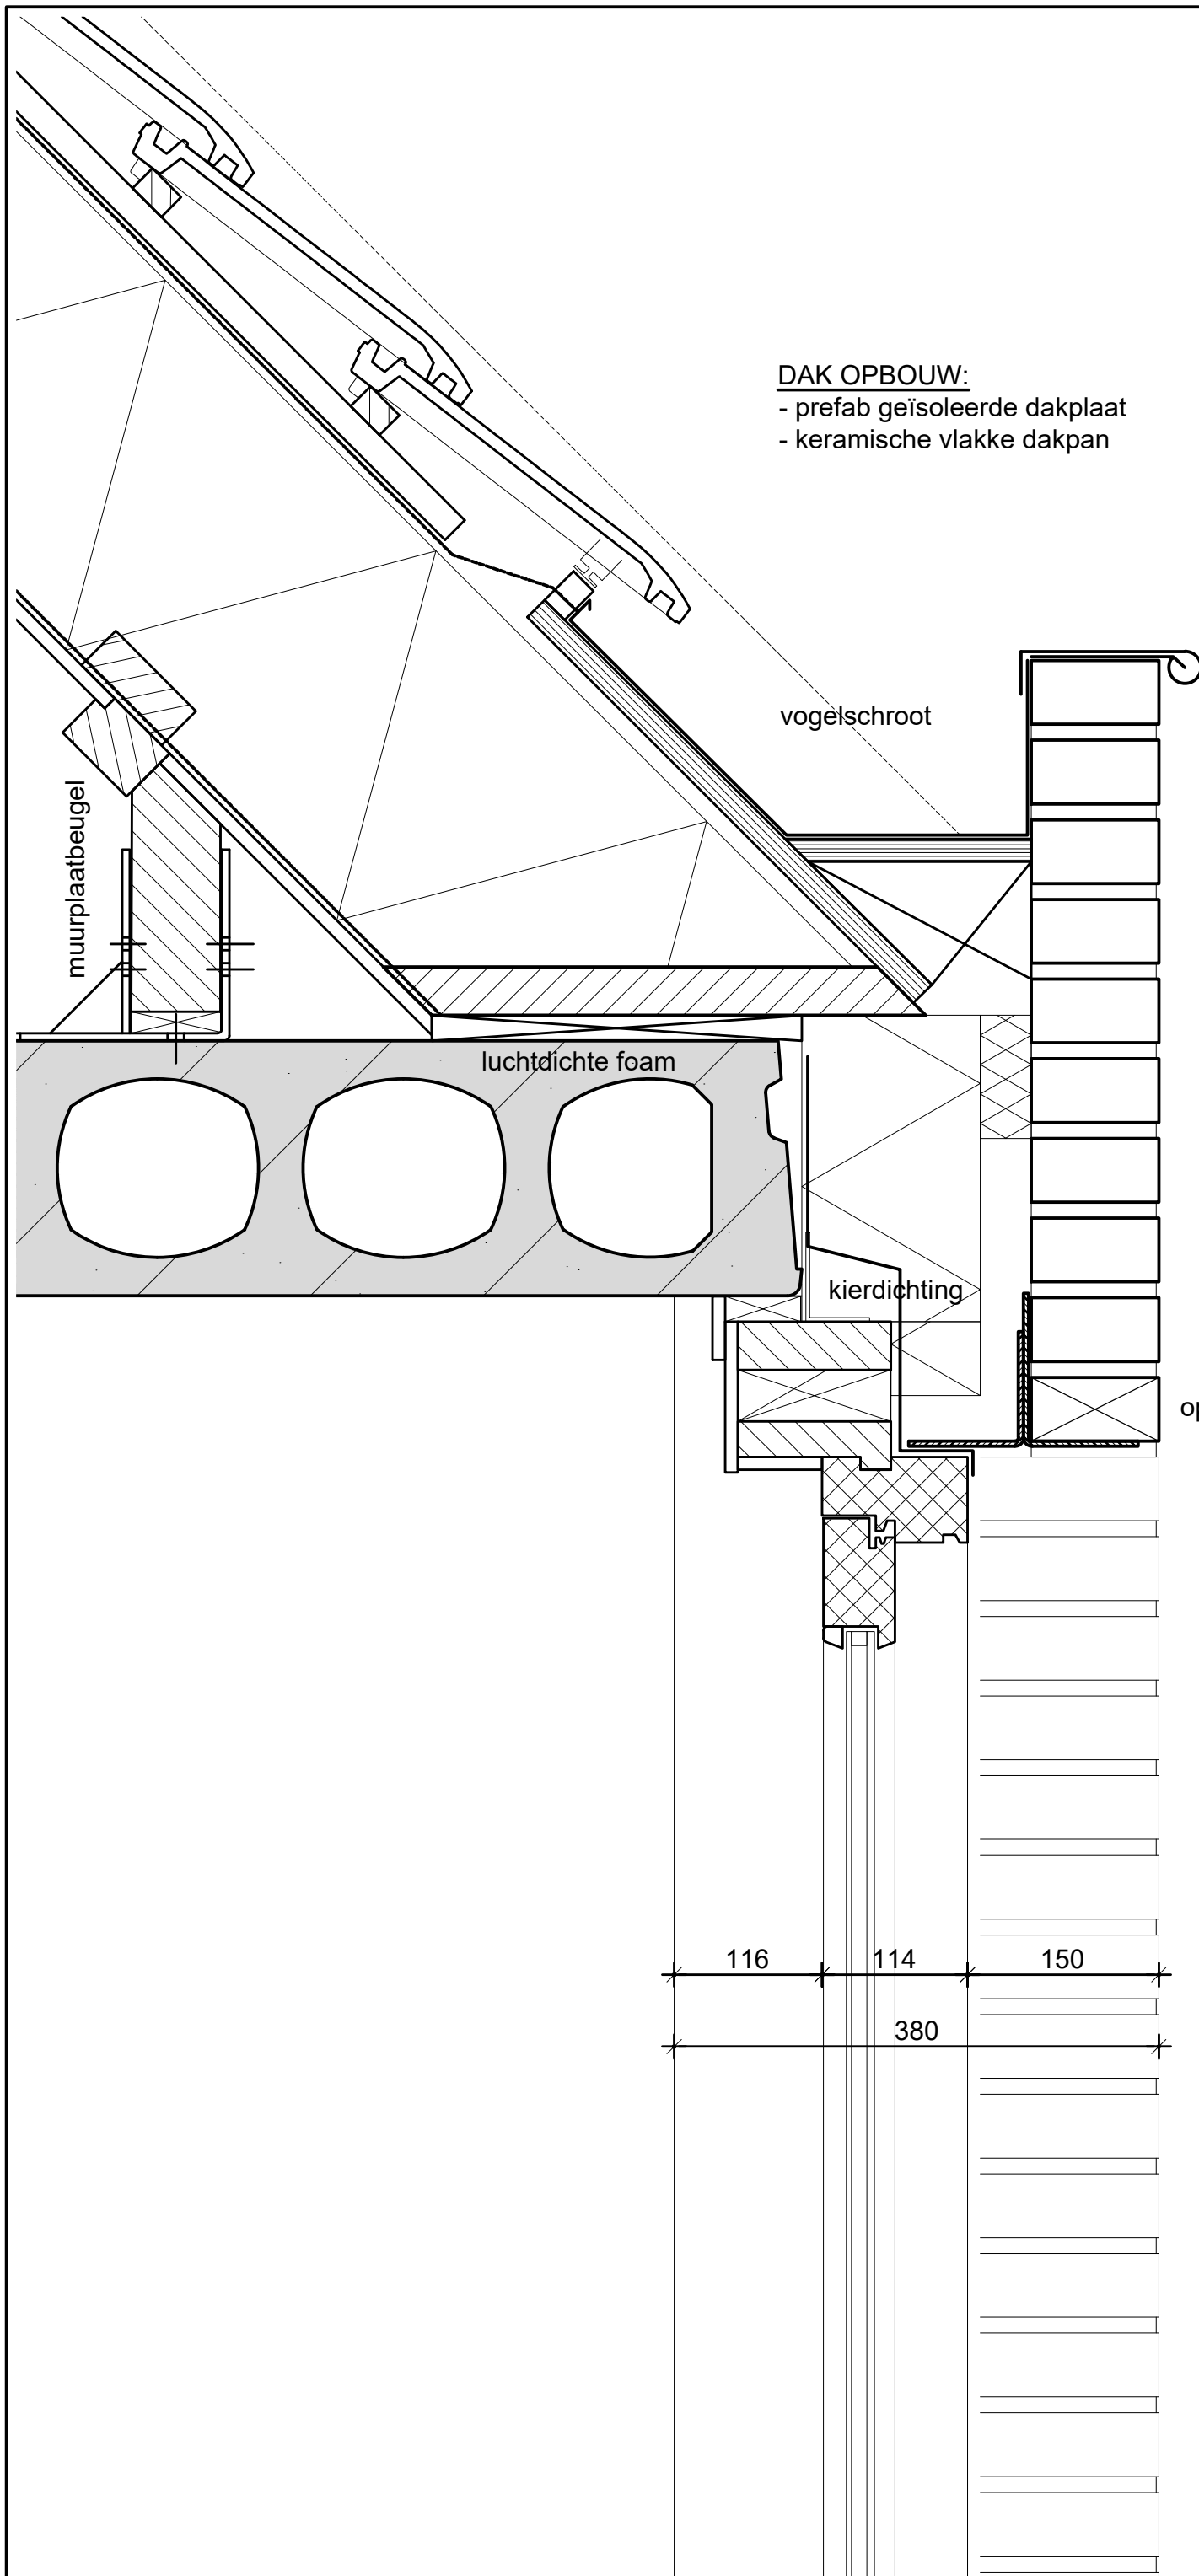

- prefab geïsoleerde dakplaat
- keramische vlakke dakpan

~~6155 + bk dak rand~~~~5920~~ + bk afgewerkte vloer~~5850~~ + bk ruwe vloer

~~5650~~ 5650 + ok ruwe vloer

open stootvoeg

stalen latei met
spouwstrip

van Egmond, architecten

schaal:
1:5

datum:
juli 2023


werknnummer:
20204

detailnummer:

ca. bk nok 9925 + 

nokvorst met kunststof ondervorst

- DAK OPBOUW:**
- prefab geïsoleerde dakplaat
 - keramische vlakke dakpan

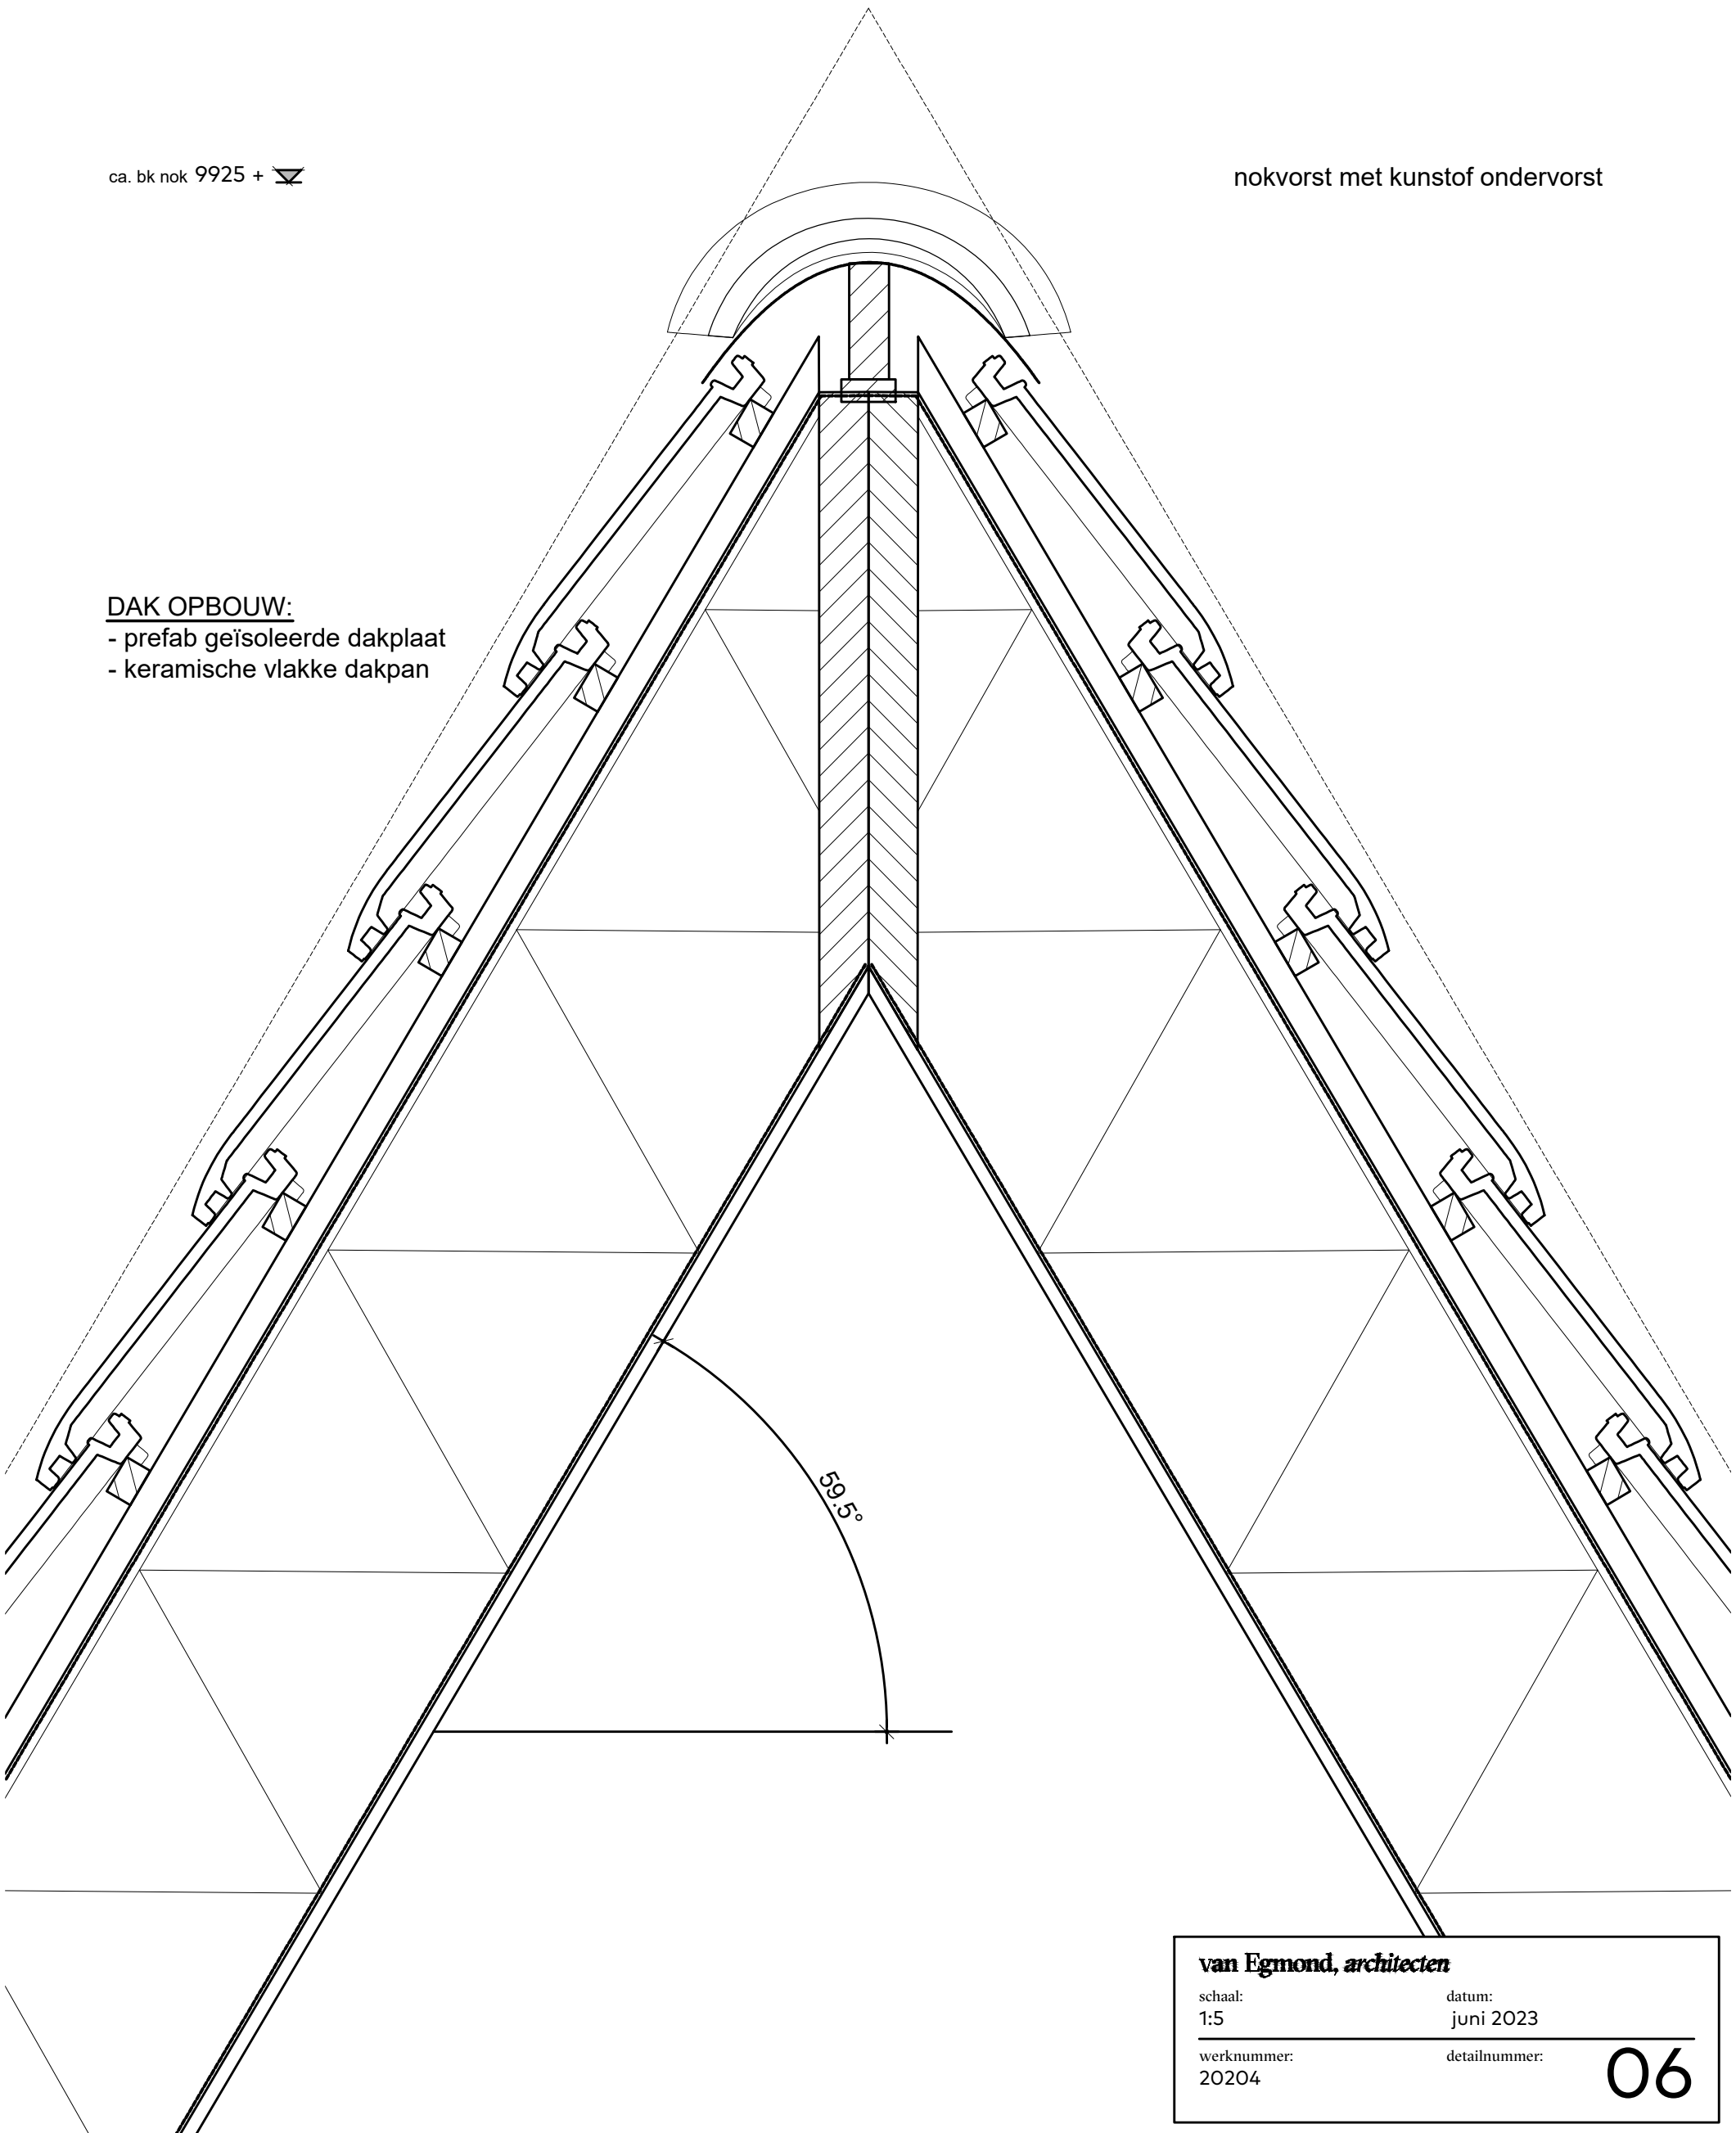


ca. bk nok 10800 

nokvorst met kunststof ondervorst

DAK OPBOUW:

- prefab geïsoleerde dakplaat
- keramische vlakke dakpan

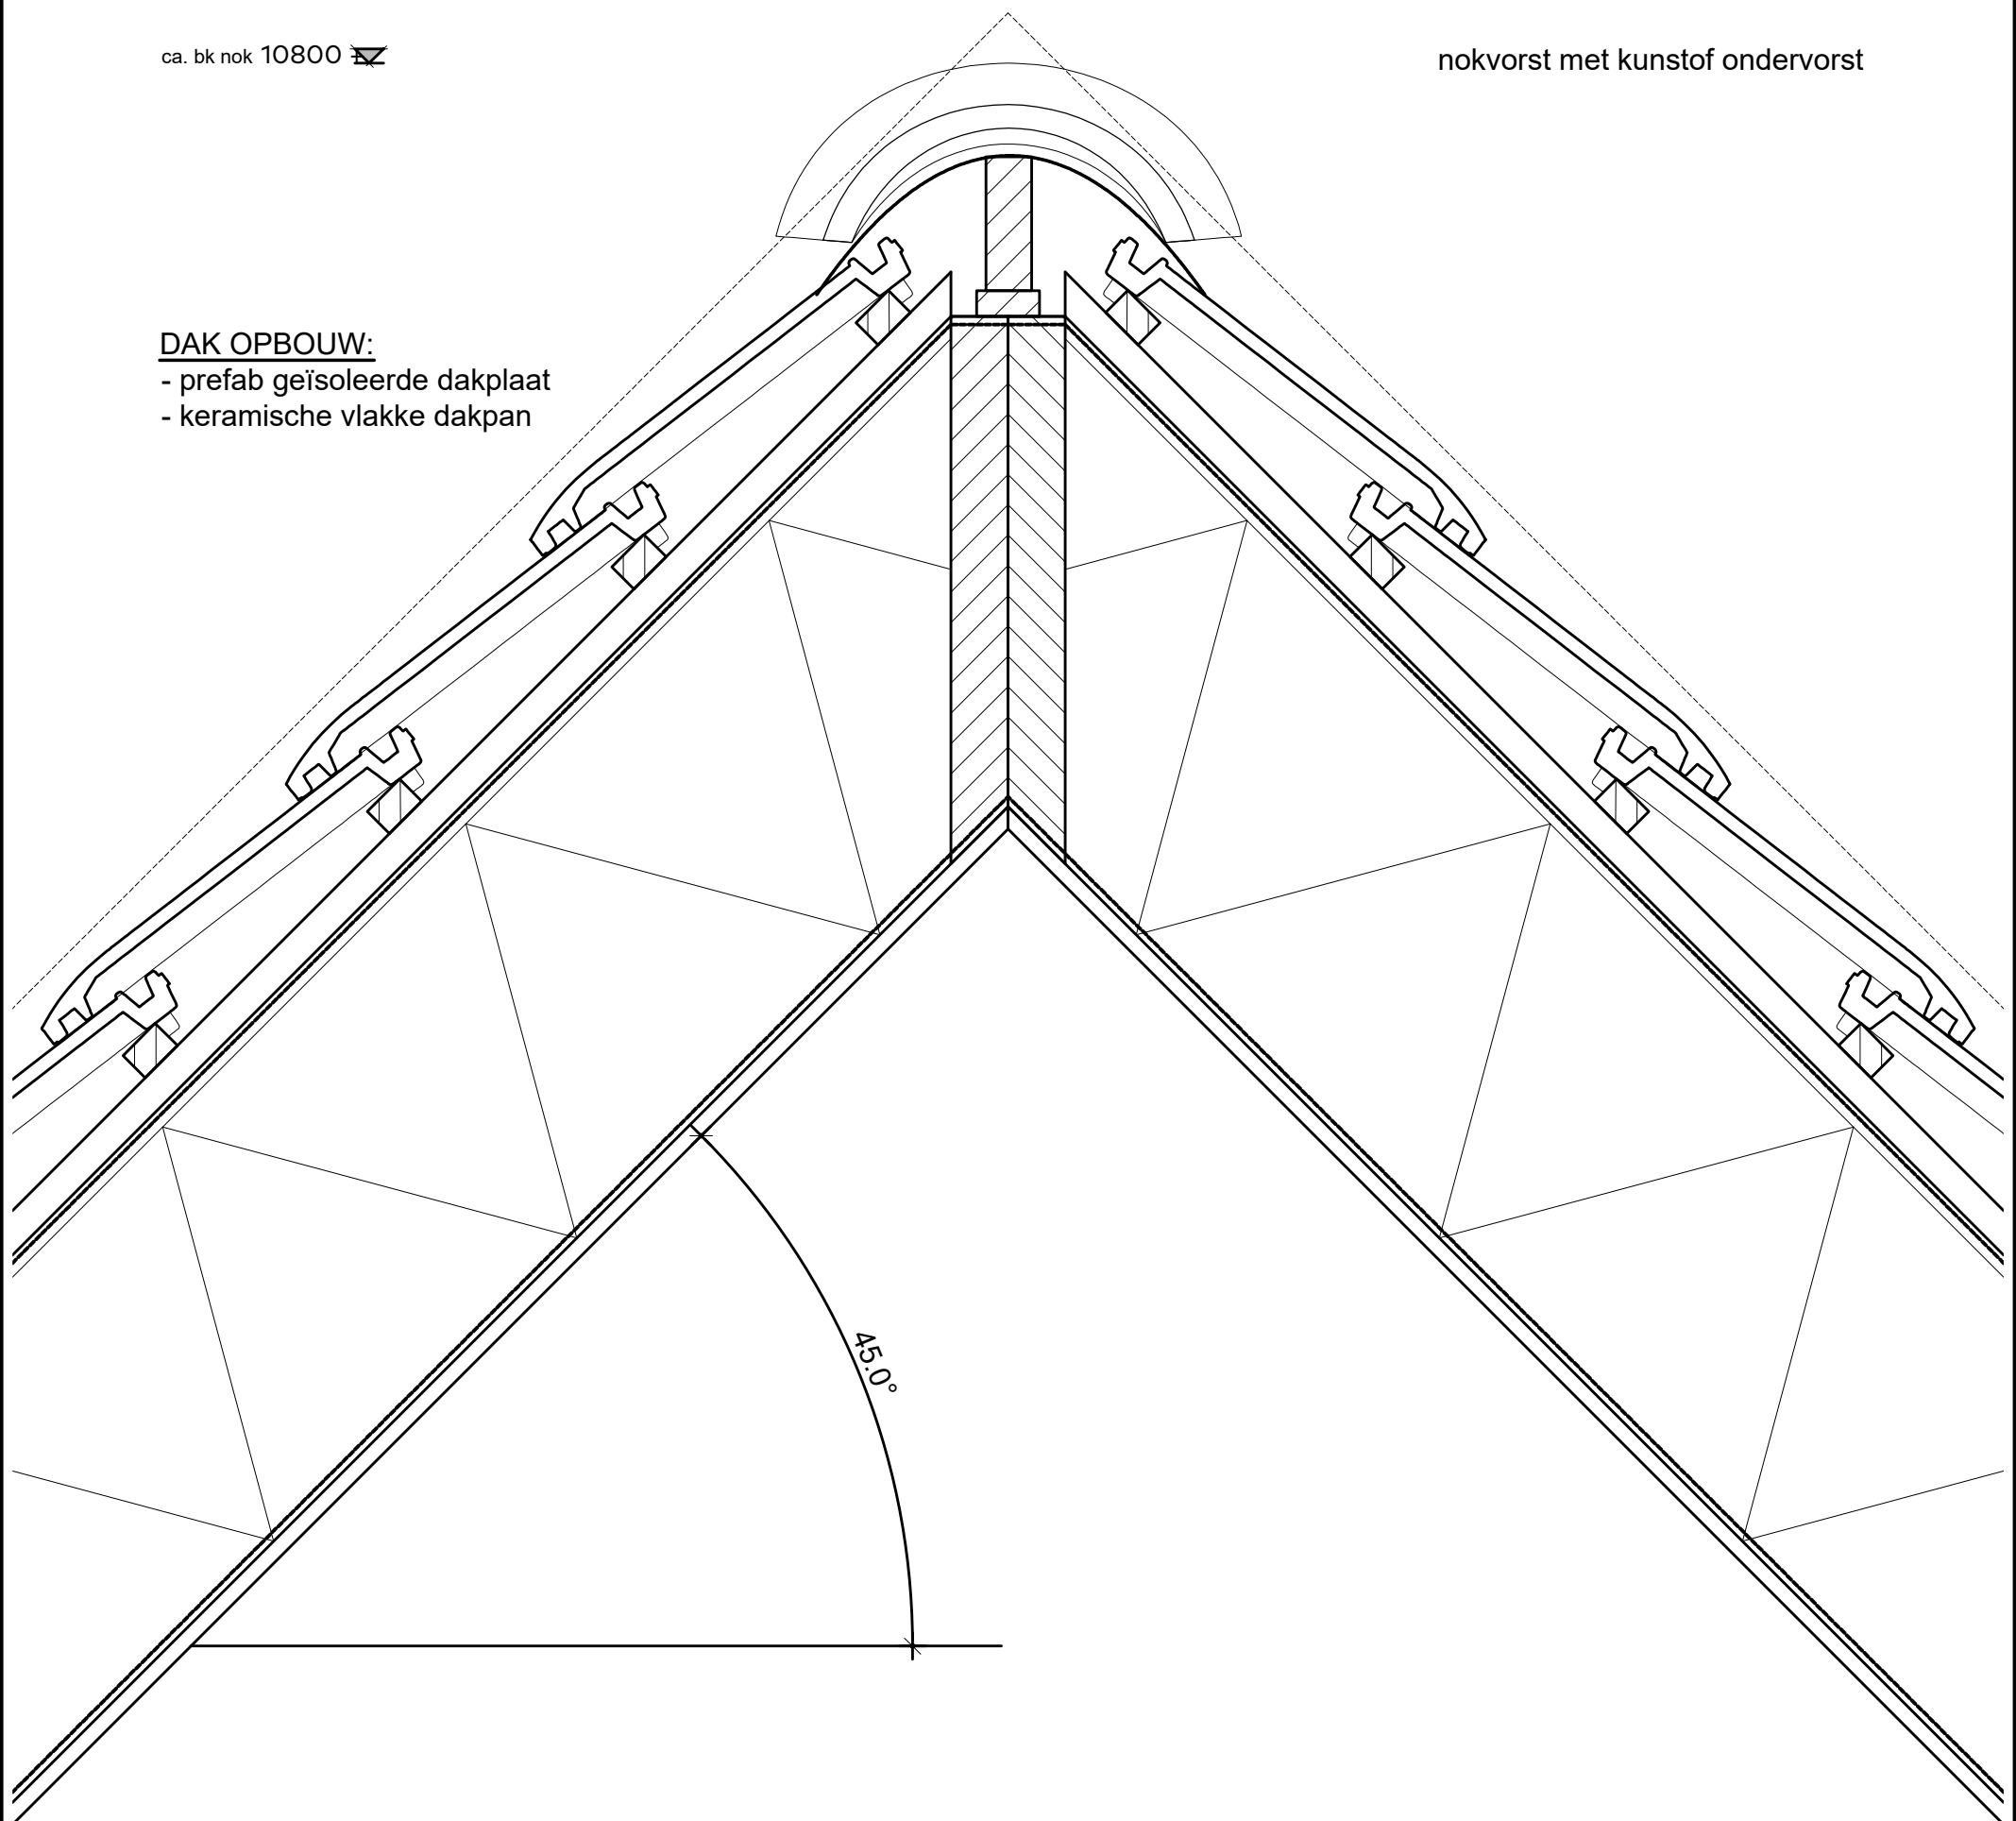

van Egmond, architecten

schaal:
1:5


datum:
juni 2023

werknummer:
20204

detailnummer:

07

DAK OPBOUW:
- prefab geïsoleerde dakplaat
- keramische vlakke dakpan

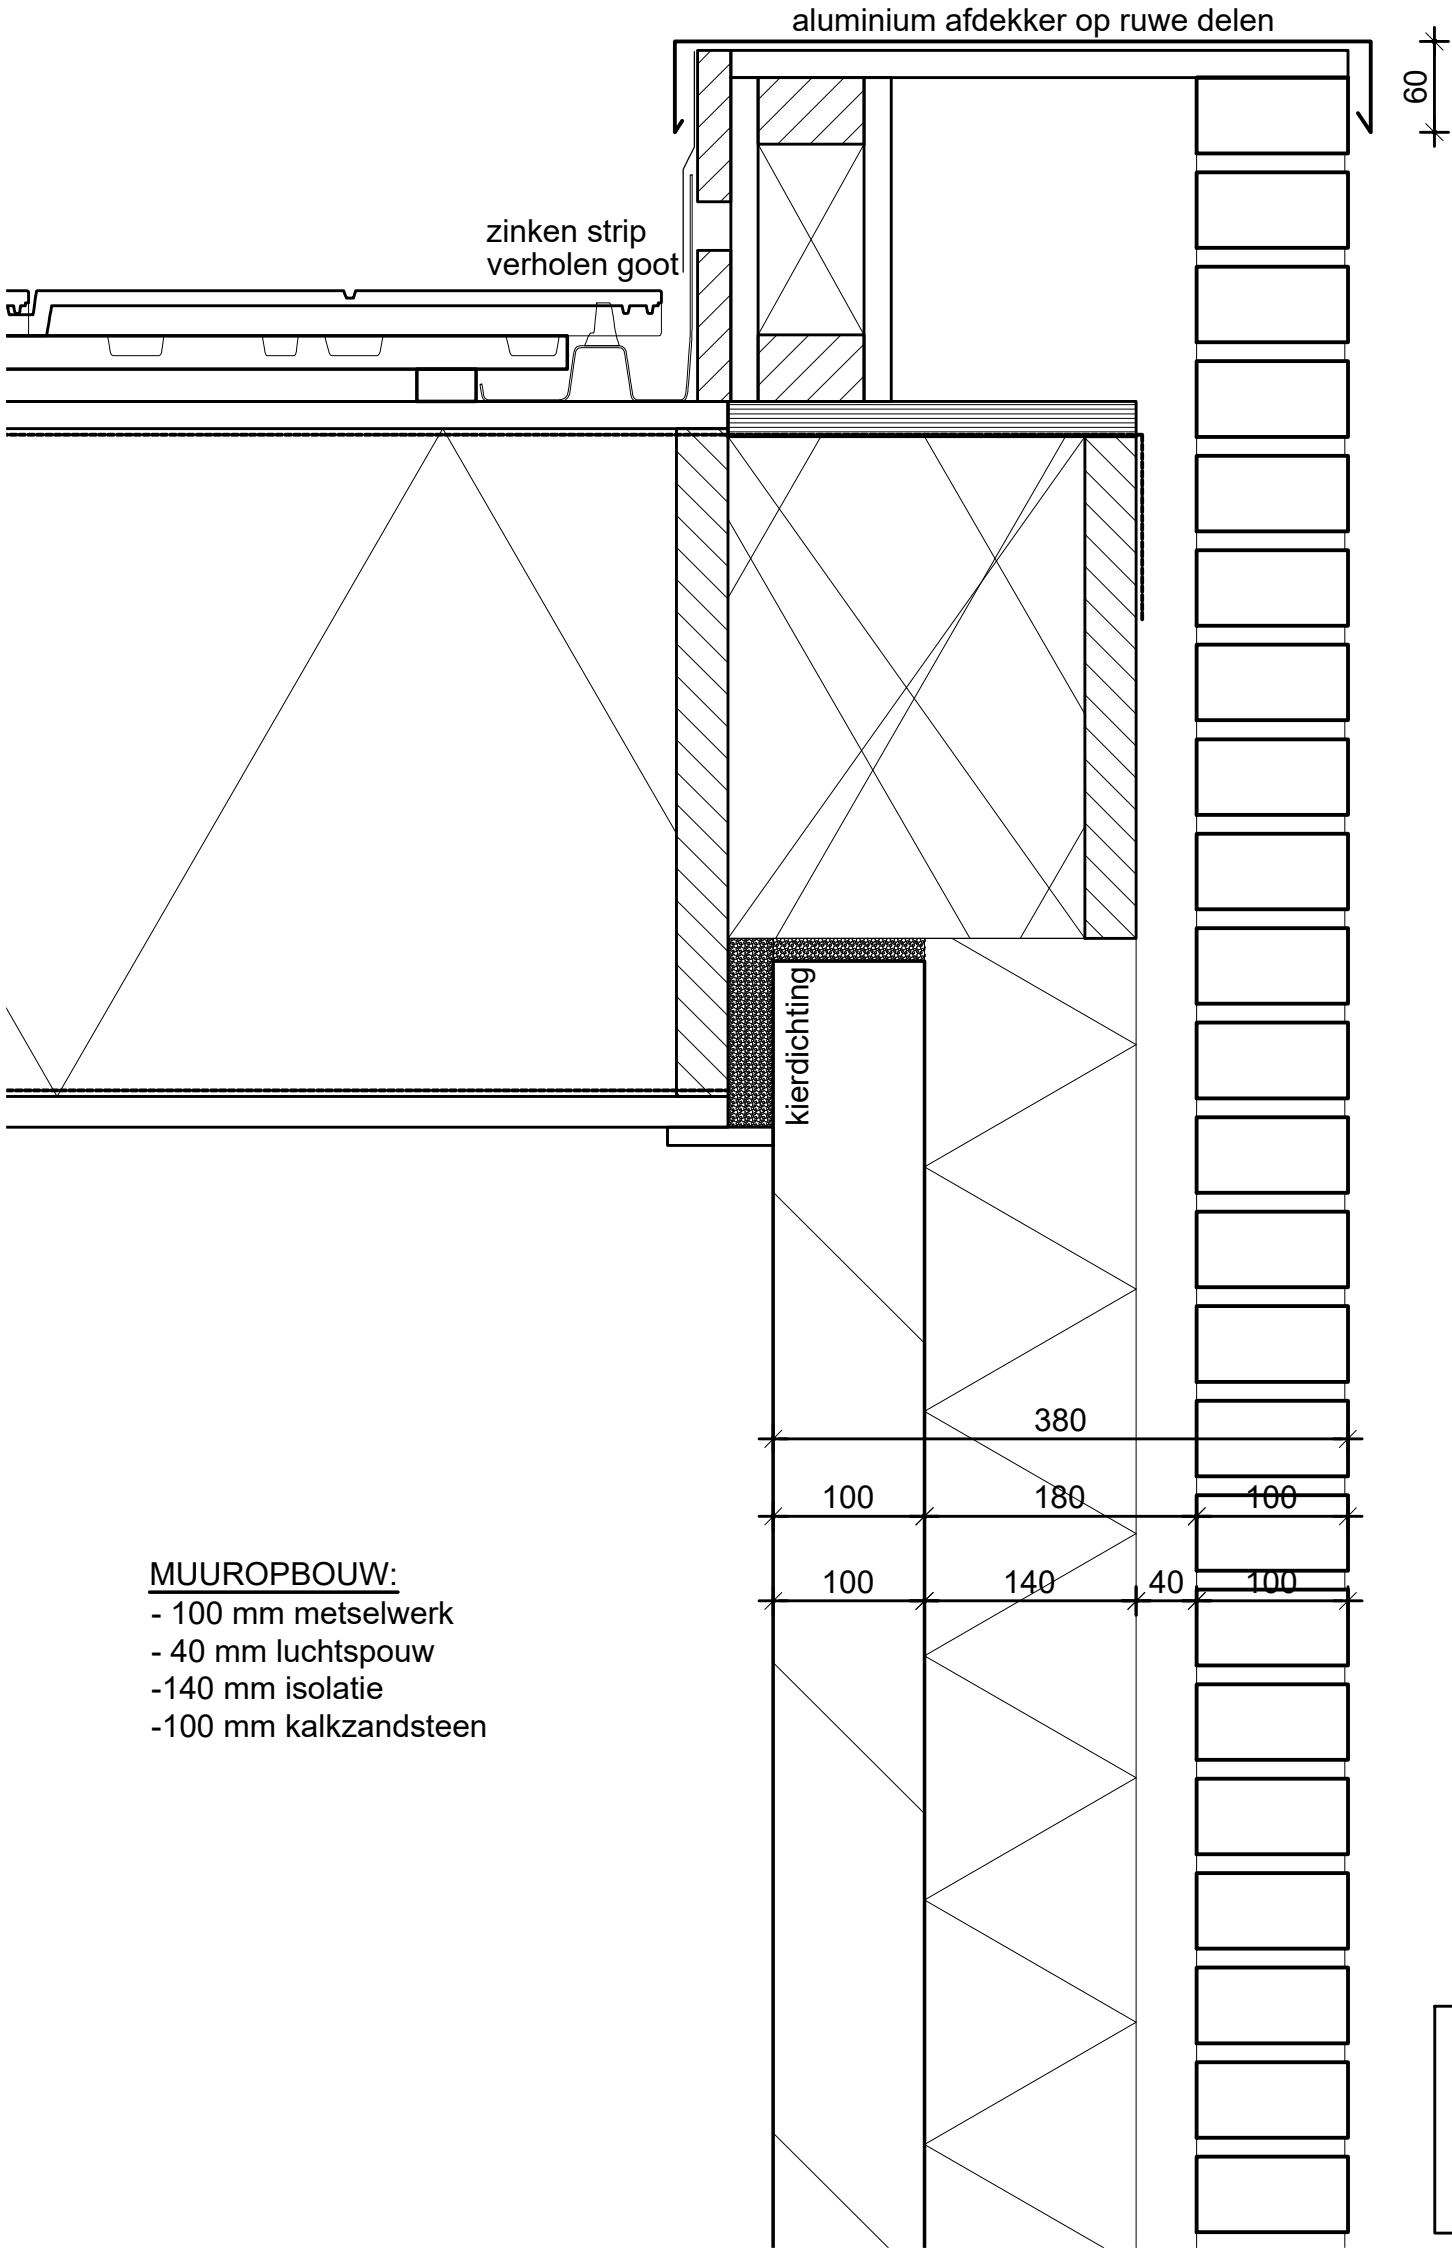

MUROPBOUW:
- 100 mm metselwerk
- 40 mm luchtsouw
- 140 mm isolatie
- 100 mm kalkzandsteen