



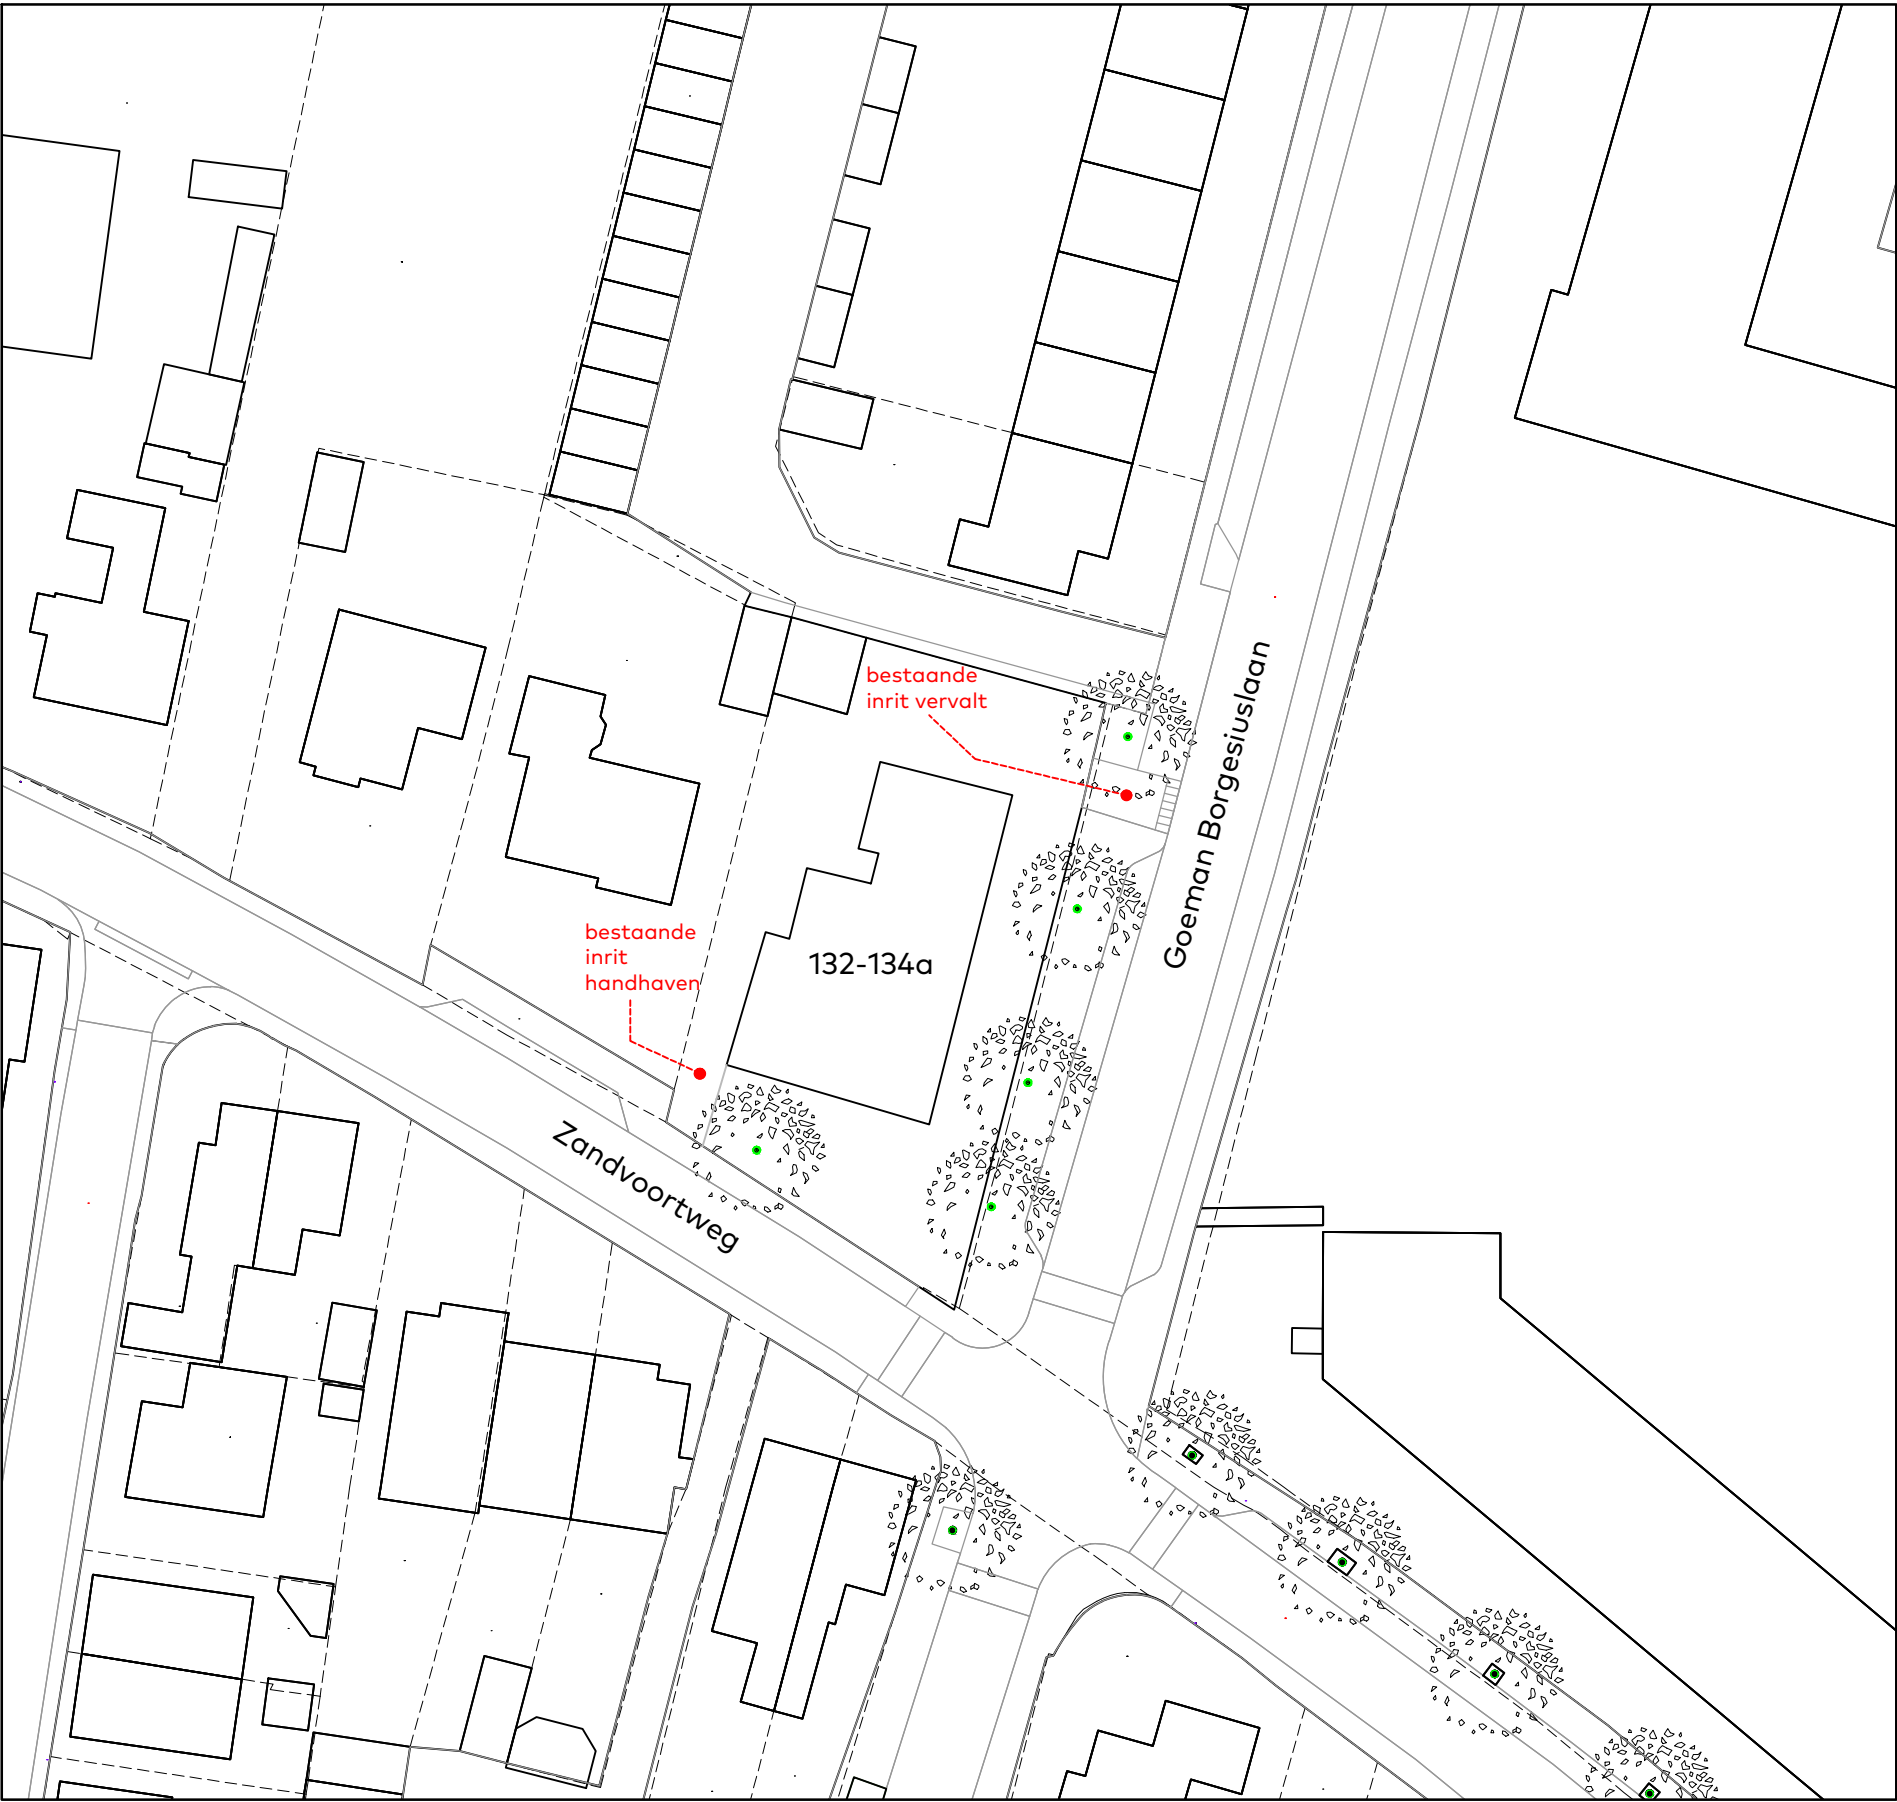

bestaande situatie

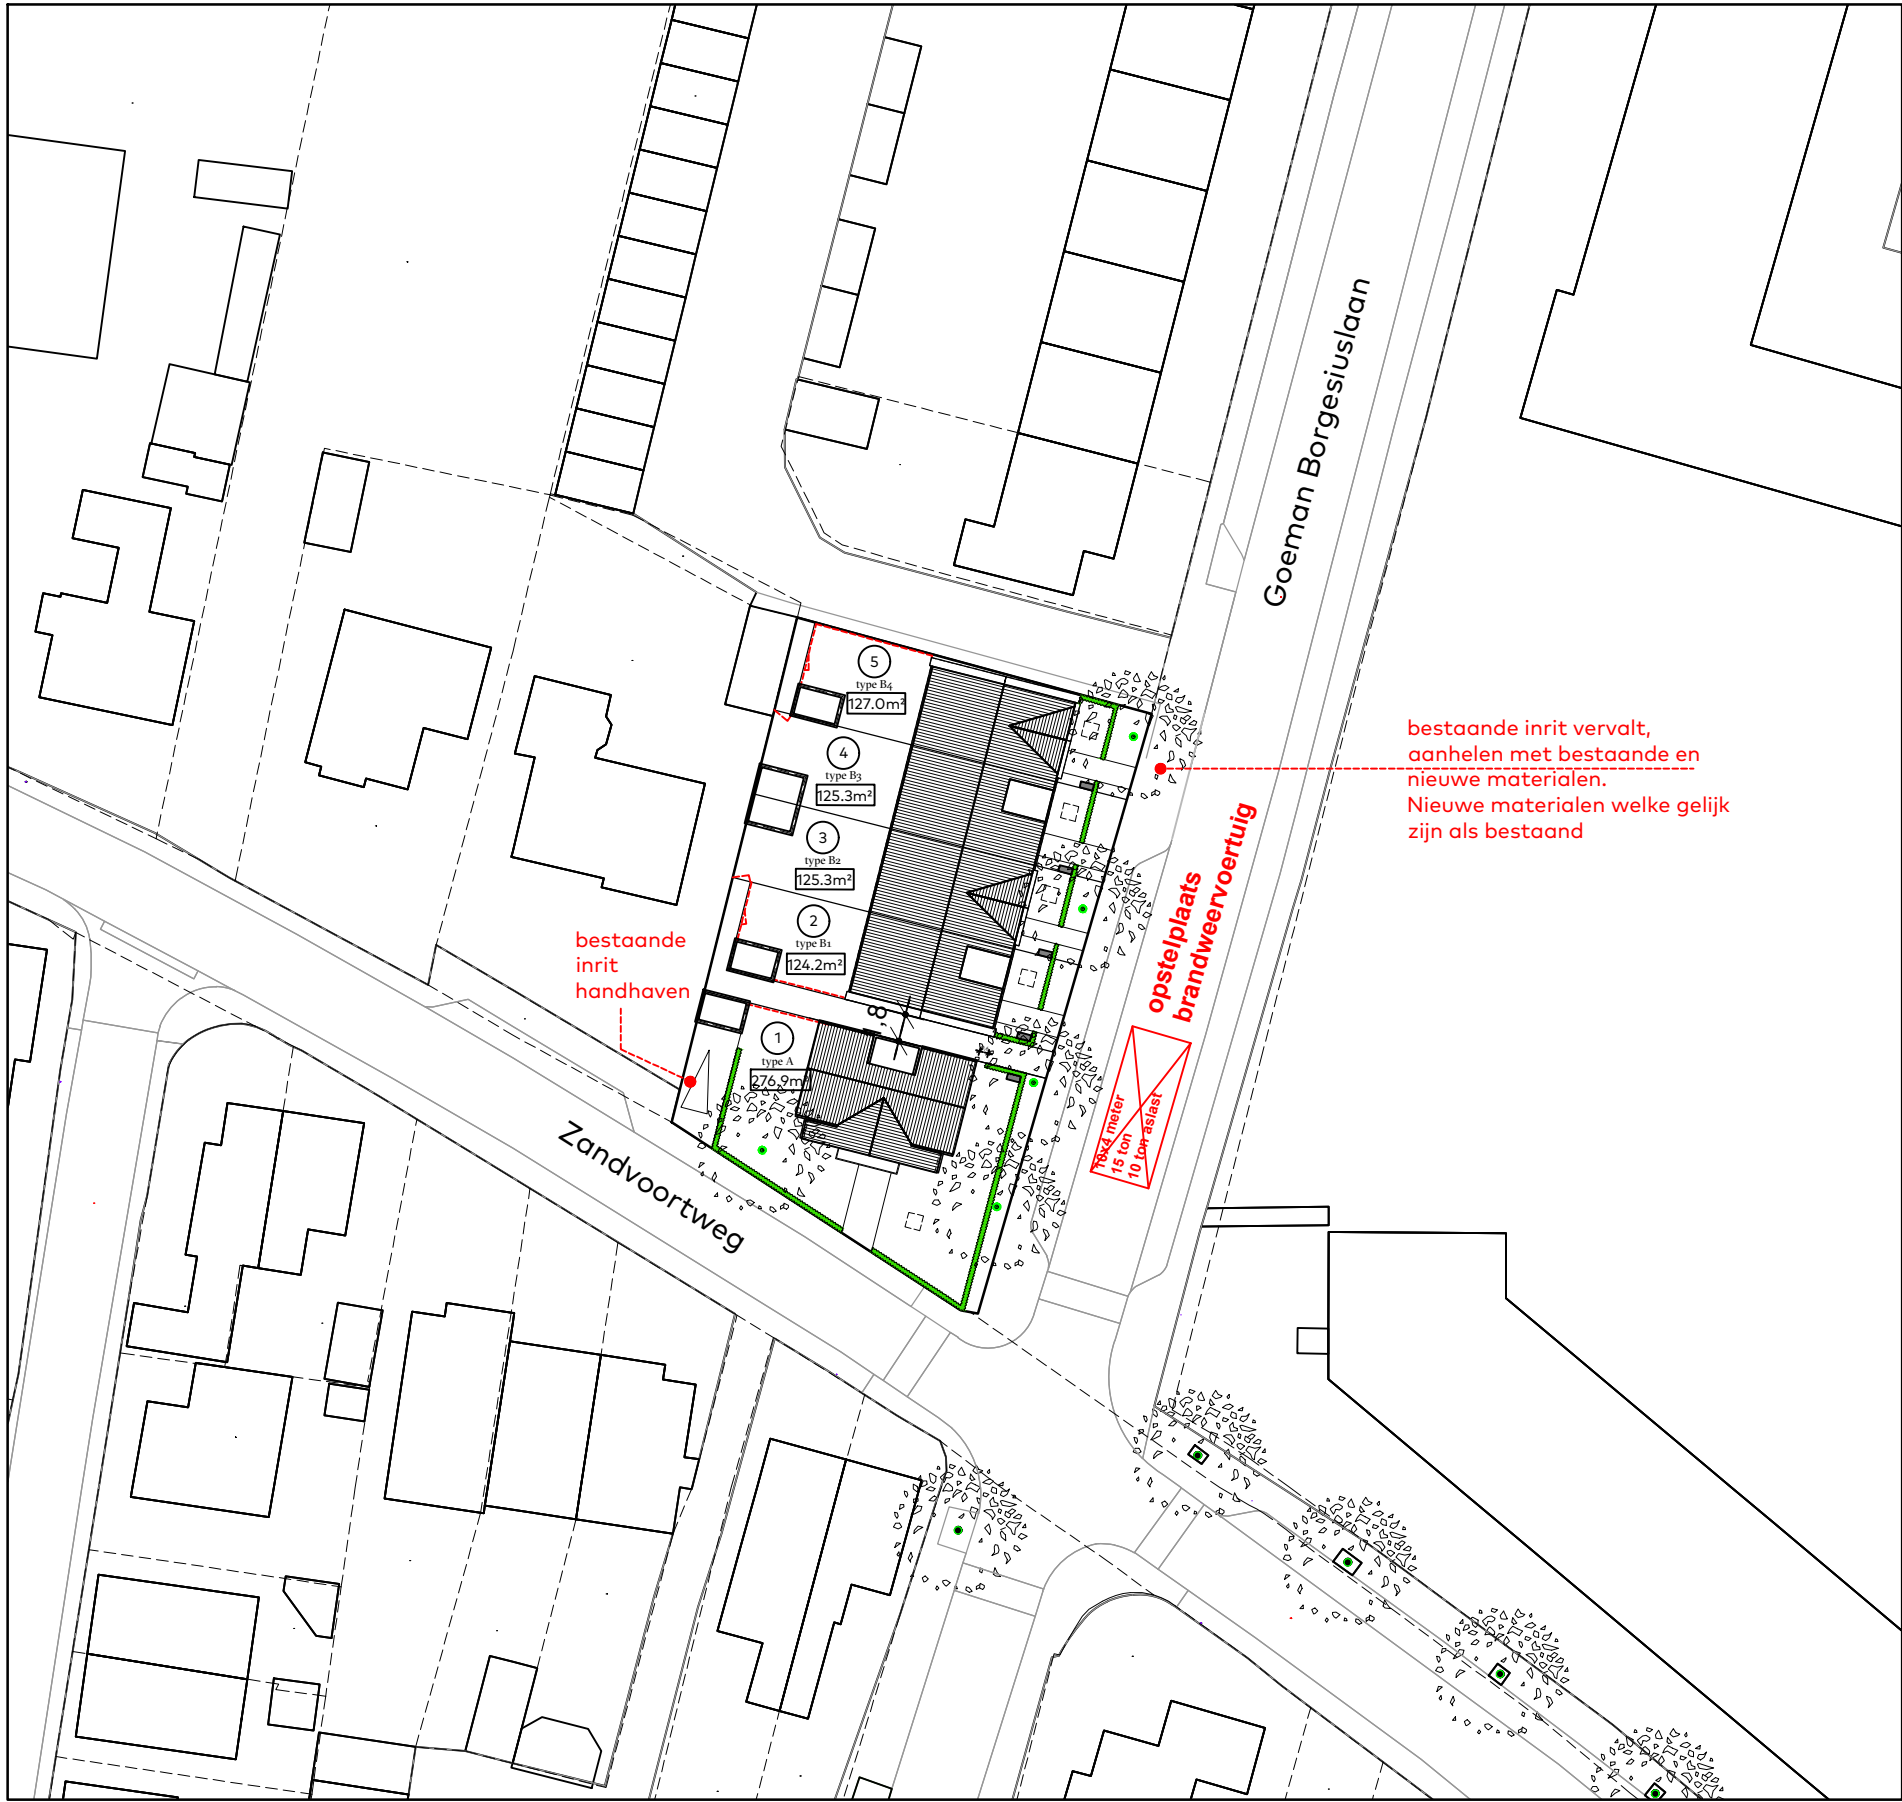


nieuwe situatie



bestaande inrit
Zandvoortweg
handhaven



bestaande inrit
Goeman Borgesiuslaan
vervalt

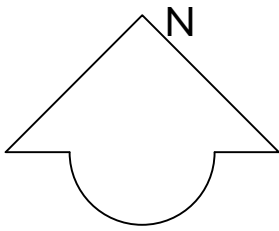

gemeente Baarn
sectienummer H
nr. 814

bluswatervoorziening in overleg
met betrokken instanties

- haag ca. 800 mm hoog
- metalen gaashekwerk ca. 1800mm hoog voorzien van Hedera begroeiing
- looppoort
- warmtepomp buiten-unit
- infiltratiekratten

van Egmond,
architecten

OMGEVINGSVERGUNNING

project:
Woningen Beerestein

locatie & opdrachtgever:
te Baarn
voor Van der Wardt

onderwerp:
situatie

schaaft:
1:500

datum:
juli 2023

formaat:
42x60

getekend:
R.

wijziging:
A. 31/08/2023

werknnummer:
20204

tekeningnummer:
3_000

adres:
van Egmond Architecten B.V.,
Gooweg 5
2201 AX Noordwijk

contact:
+31 (0)71 36 19 700
info@vanegmondarchitecten.nl
www.vanegmondarchitecten.nl

Full Service Architectuur