
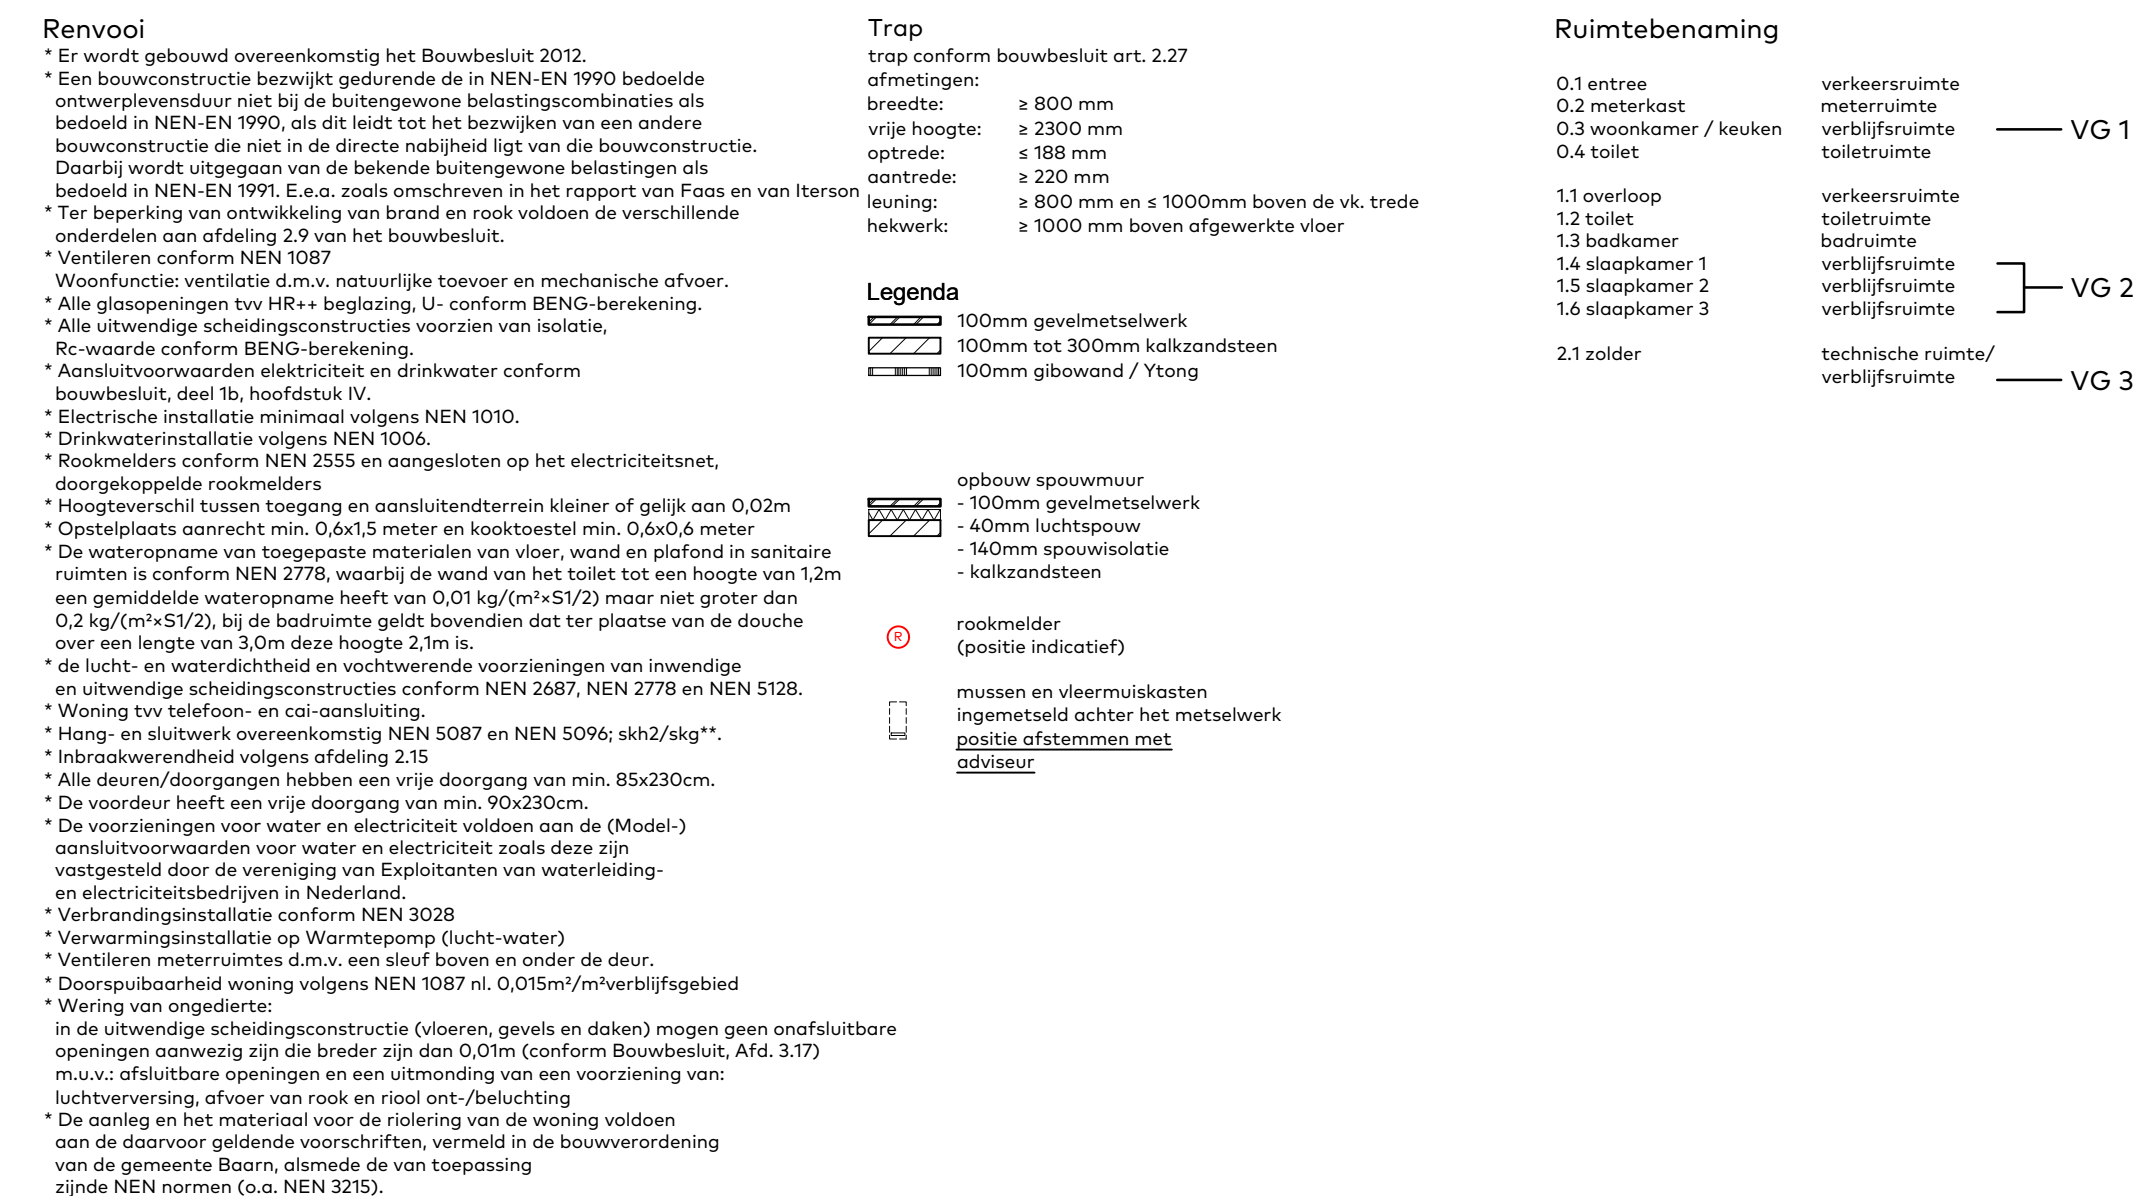


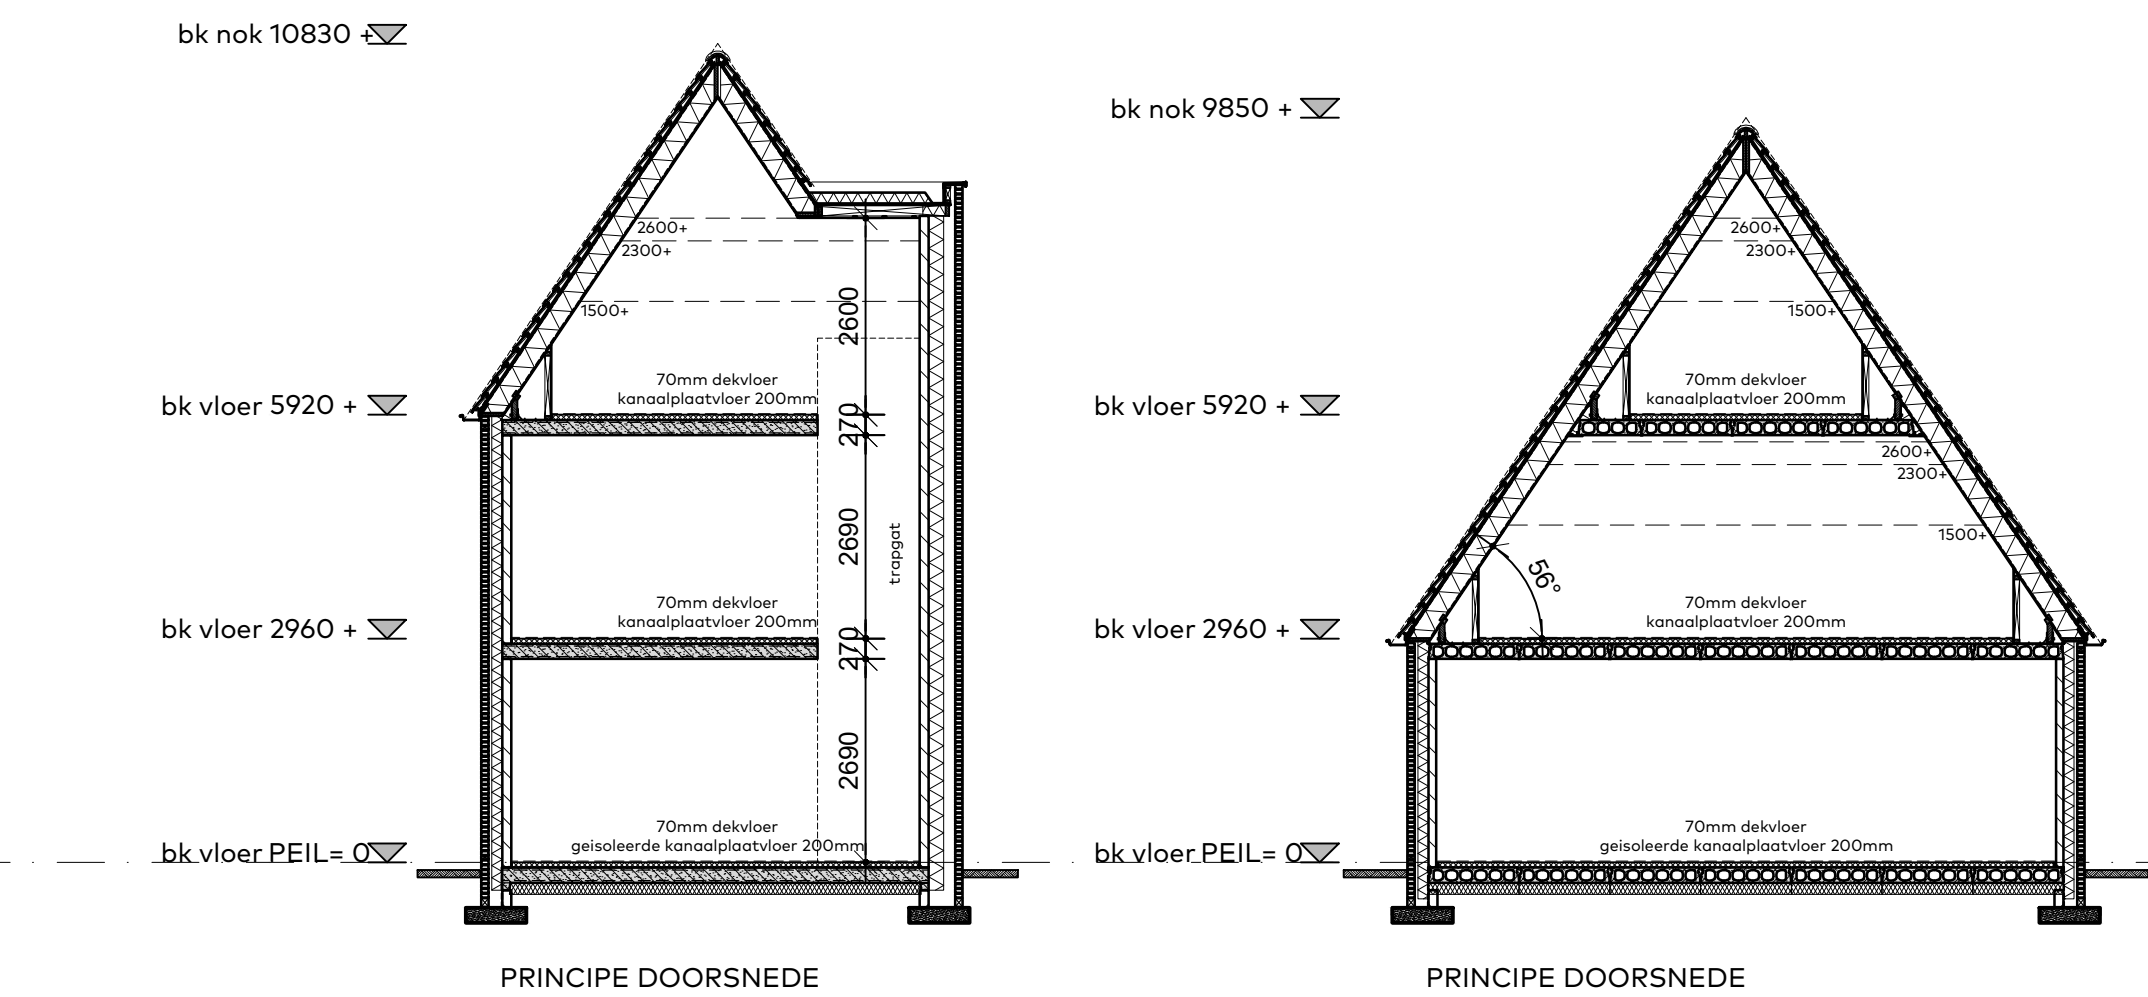

BVO woningblok	
totaal	241,6m ²
inhoud woningblok	
totaal	691m ³

van Egmond,
architecten

OMGEVINGSVERGUNNING

project: Woningen Beerestein		locatie & opdrachtgever: te Baarn voor Van der Wardt		onderwerp: woningtype A	
schaal: 1:100		datum: juli 2023		format: 60x95	
				getekend: R.	
wijziging: A.		werknummer: 20204		tekeningnummer: 3_A_100	
adres: van Eijmond Architecten B.V. Grootweg 5 2201 AX Noordwijk		contact: +31 (0)71 36 19 700 info@vaneymondarchitecten.nl www.vaneymondarchitecten.nl		Full Service Architectuur	