



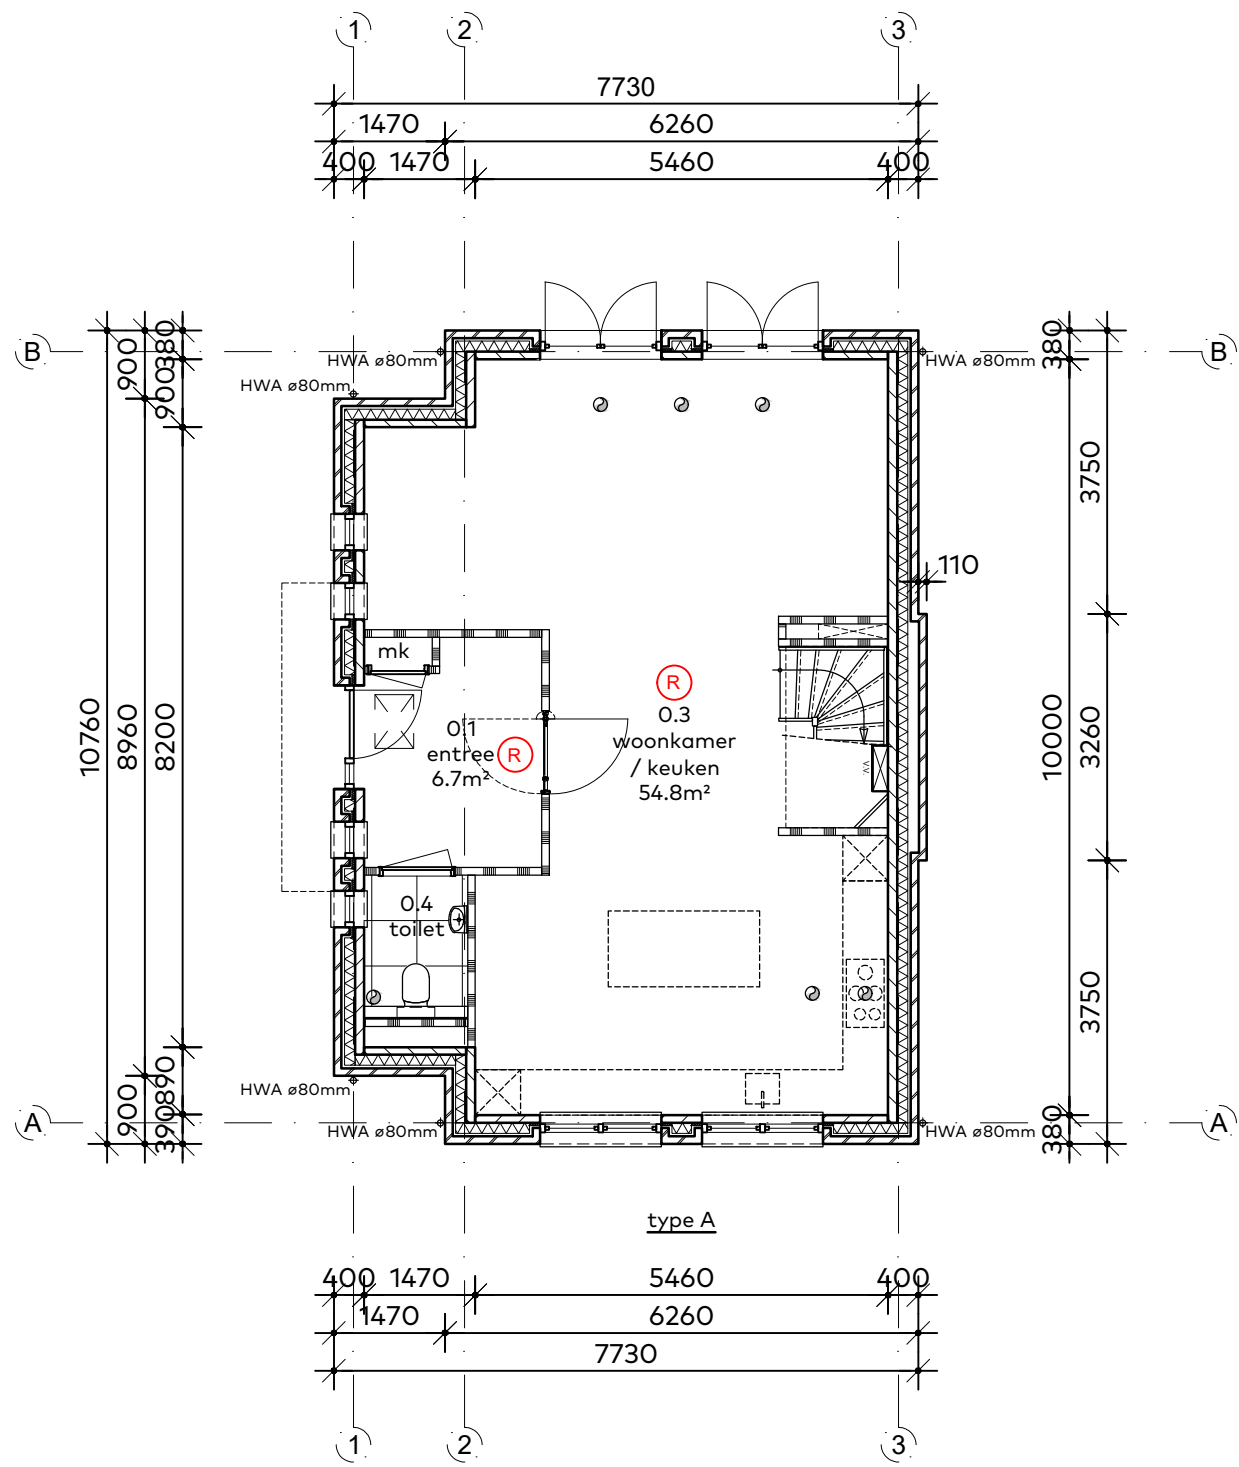

BEGANE GROND
optie dubbele deur achtergevel

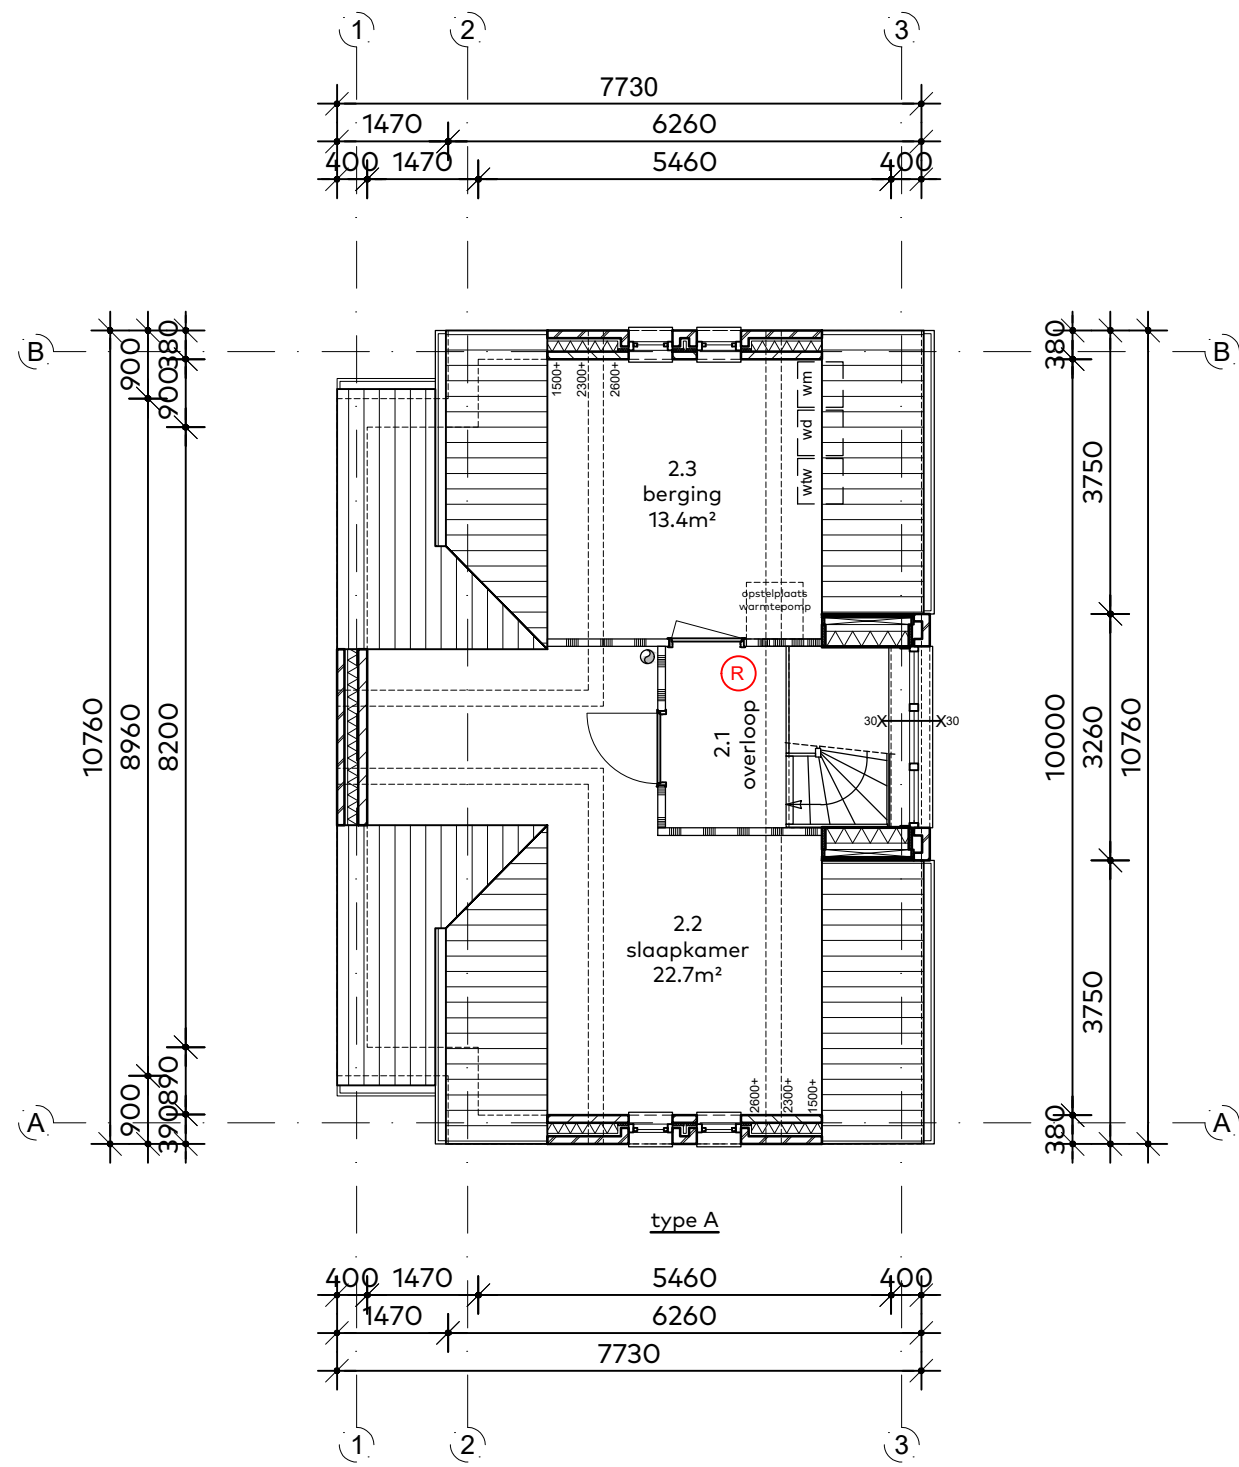

ZOLDER
optie slaapkamer

van Egmond,
architecten

OMGEVINGSVERGUNNING

project:
Woningen Beerestein

locatie & opdrachtgever:
te Baarn
voor Van der Wardt

onderwerp:
type A - optie

schaal:
1:100

datum:
juli 2023

formaat:
42x65

getekend:
R.

wijziging:
A.

werknnummer:
20204

tekeningnummer:
3_A_101

adres:
van Egmond Architecten B.V.
Gooweg 5
2201 AX Noordwijk

contact:
+31 (0)71 36 19 700
info@vanegmondarchitecten.nl
www.vanegmondarchitecten.nl

Full Service Architectuur