

van Egmond, *architecten*

OMGEVINGSVERGUNNING

project:
Woningen Beerestein

locatie & opdrachtgever:
te Baarn
voor van der Wardt

onderwerp:
principe details


schaal:
1:5

datum:
juli 2023

werknummer:
20204


tekeningnummer:
3_A_800

details met datum;
detail 01 - juli 2023
detail 02 - juli 2023
detail 03 - juli 2023
detail 04 - juli 2023
detail 05 - juli 2023
detail 06 - juli 2023
detail 07 - juli 2023
detail 08 - juli 2023
detail 09 - juli 2023

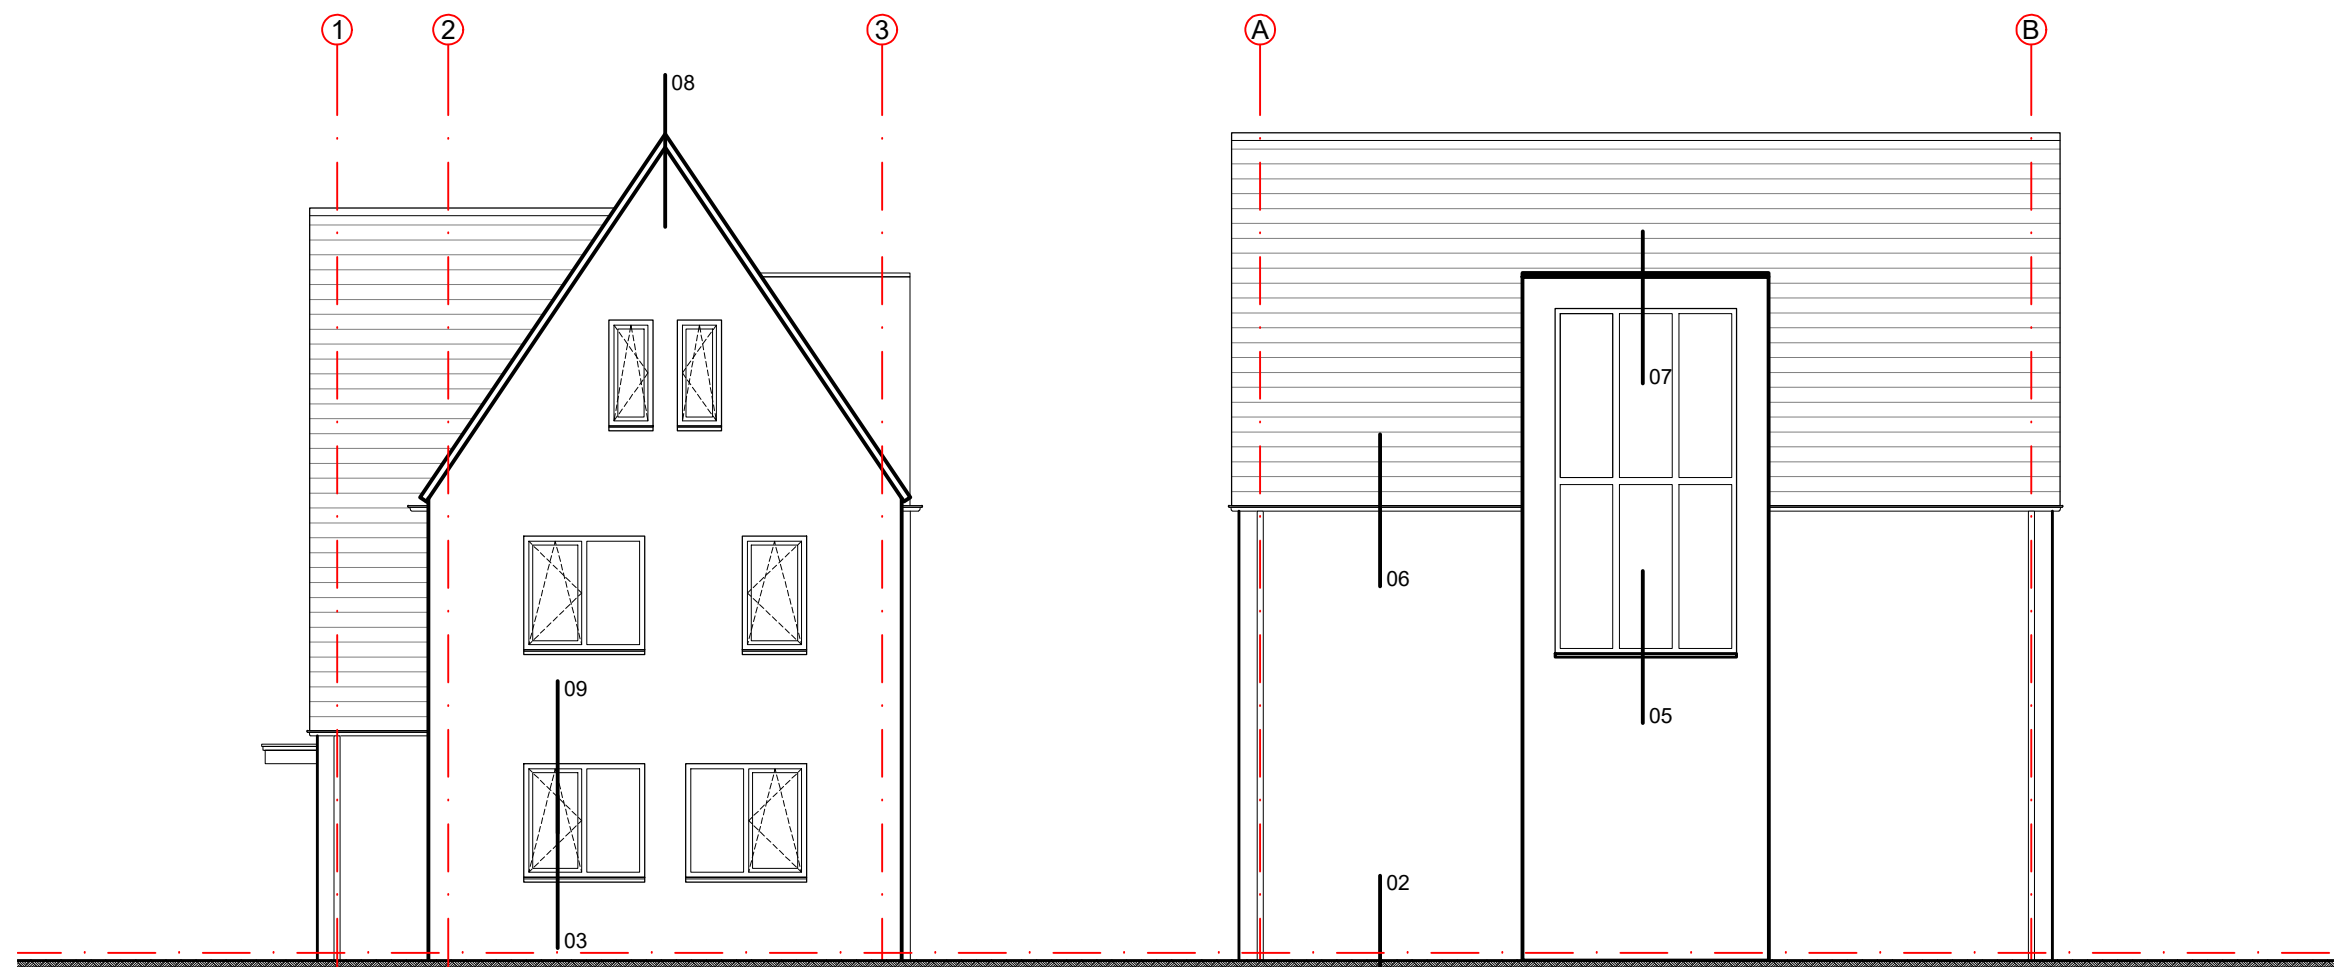


VOORGEVEL


RECHTER ZIJGEVEL

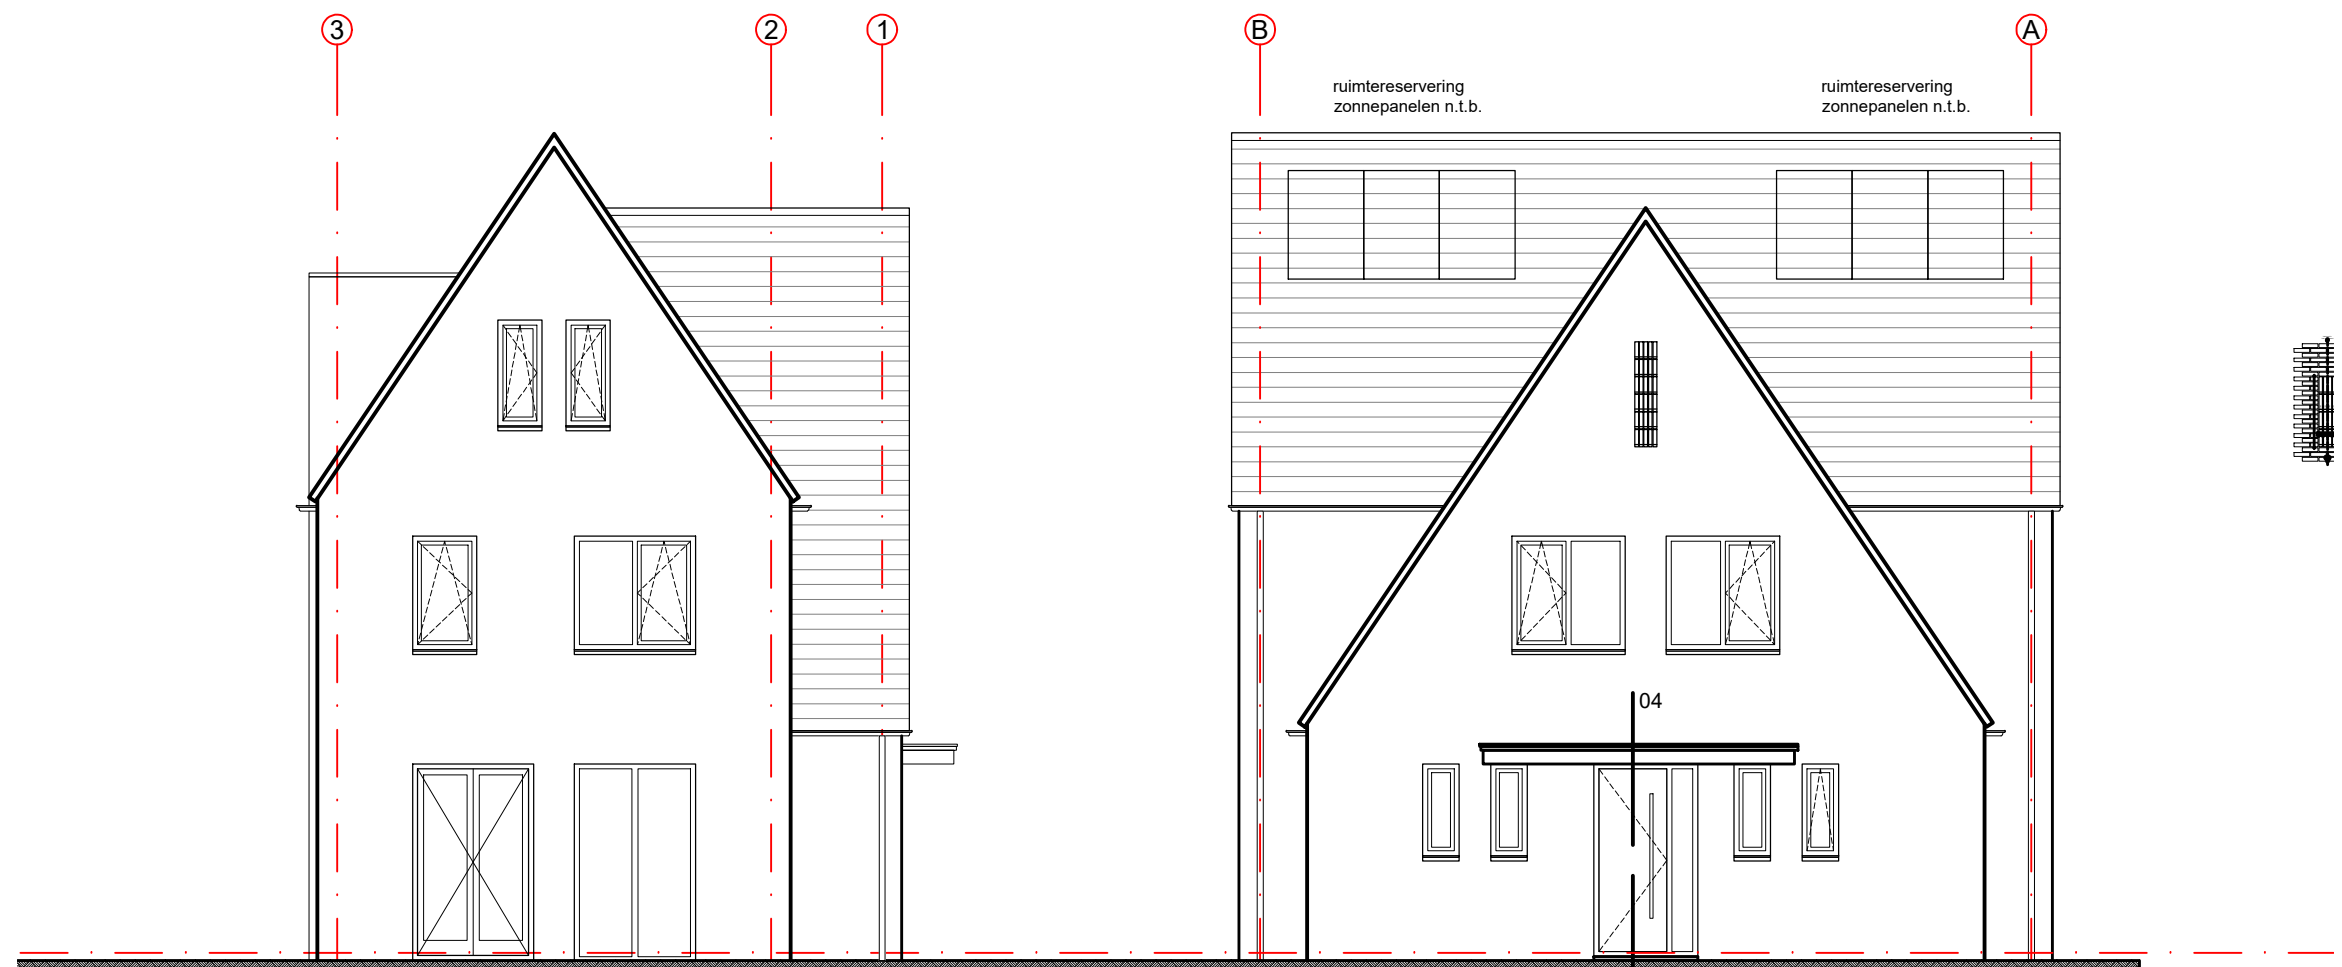

ACHTERGEVEL

LINKER ZIJGEVEL

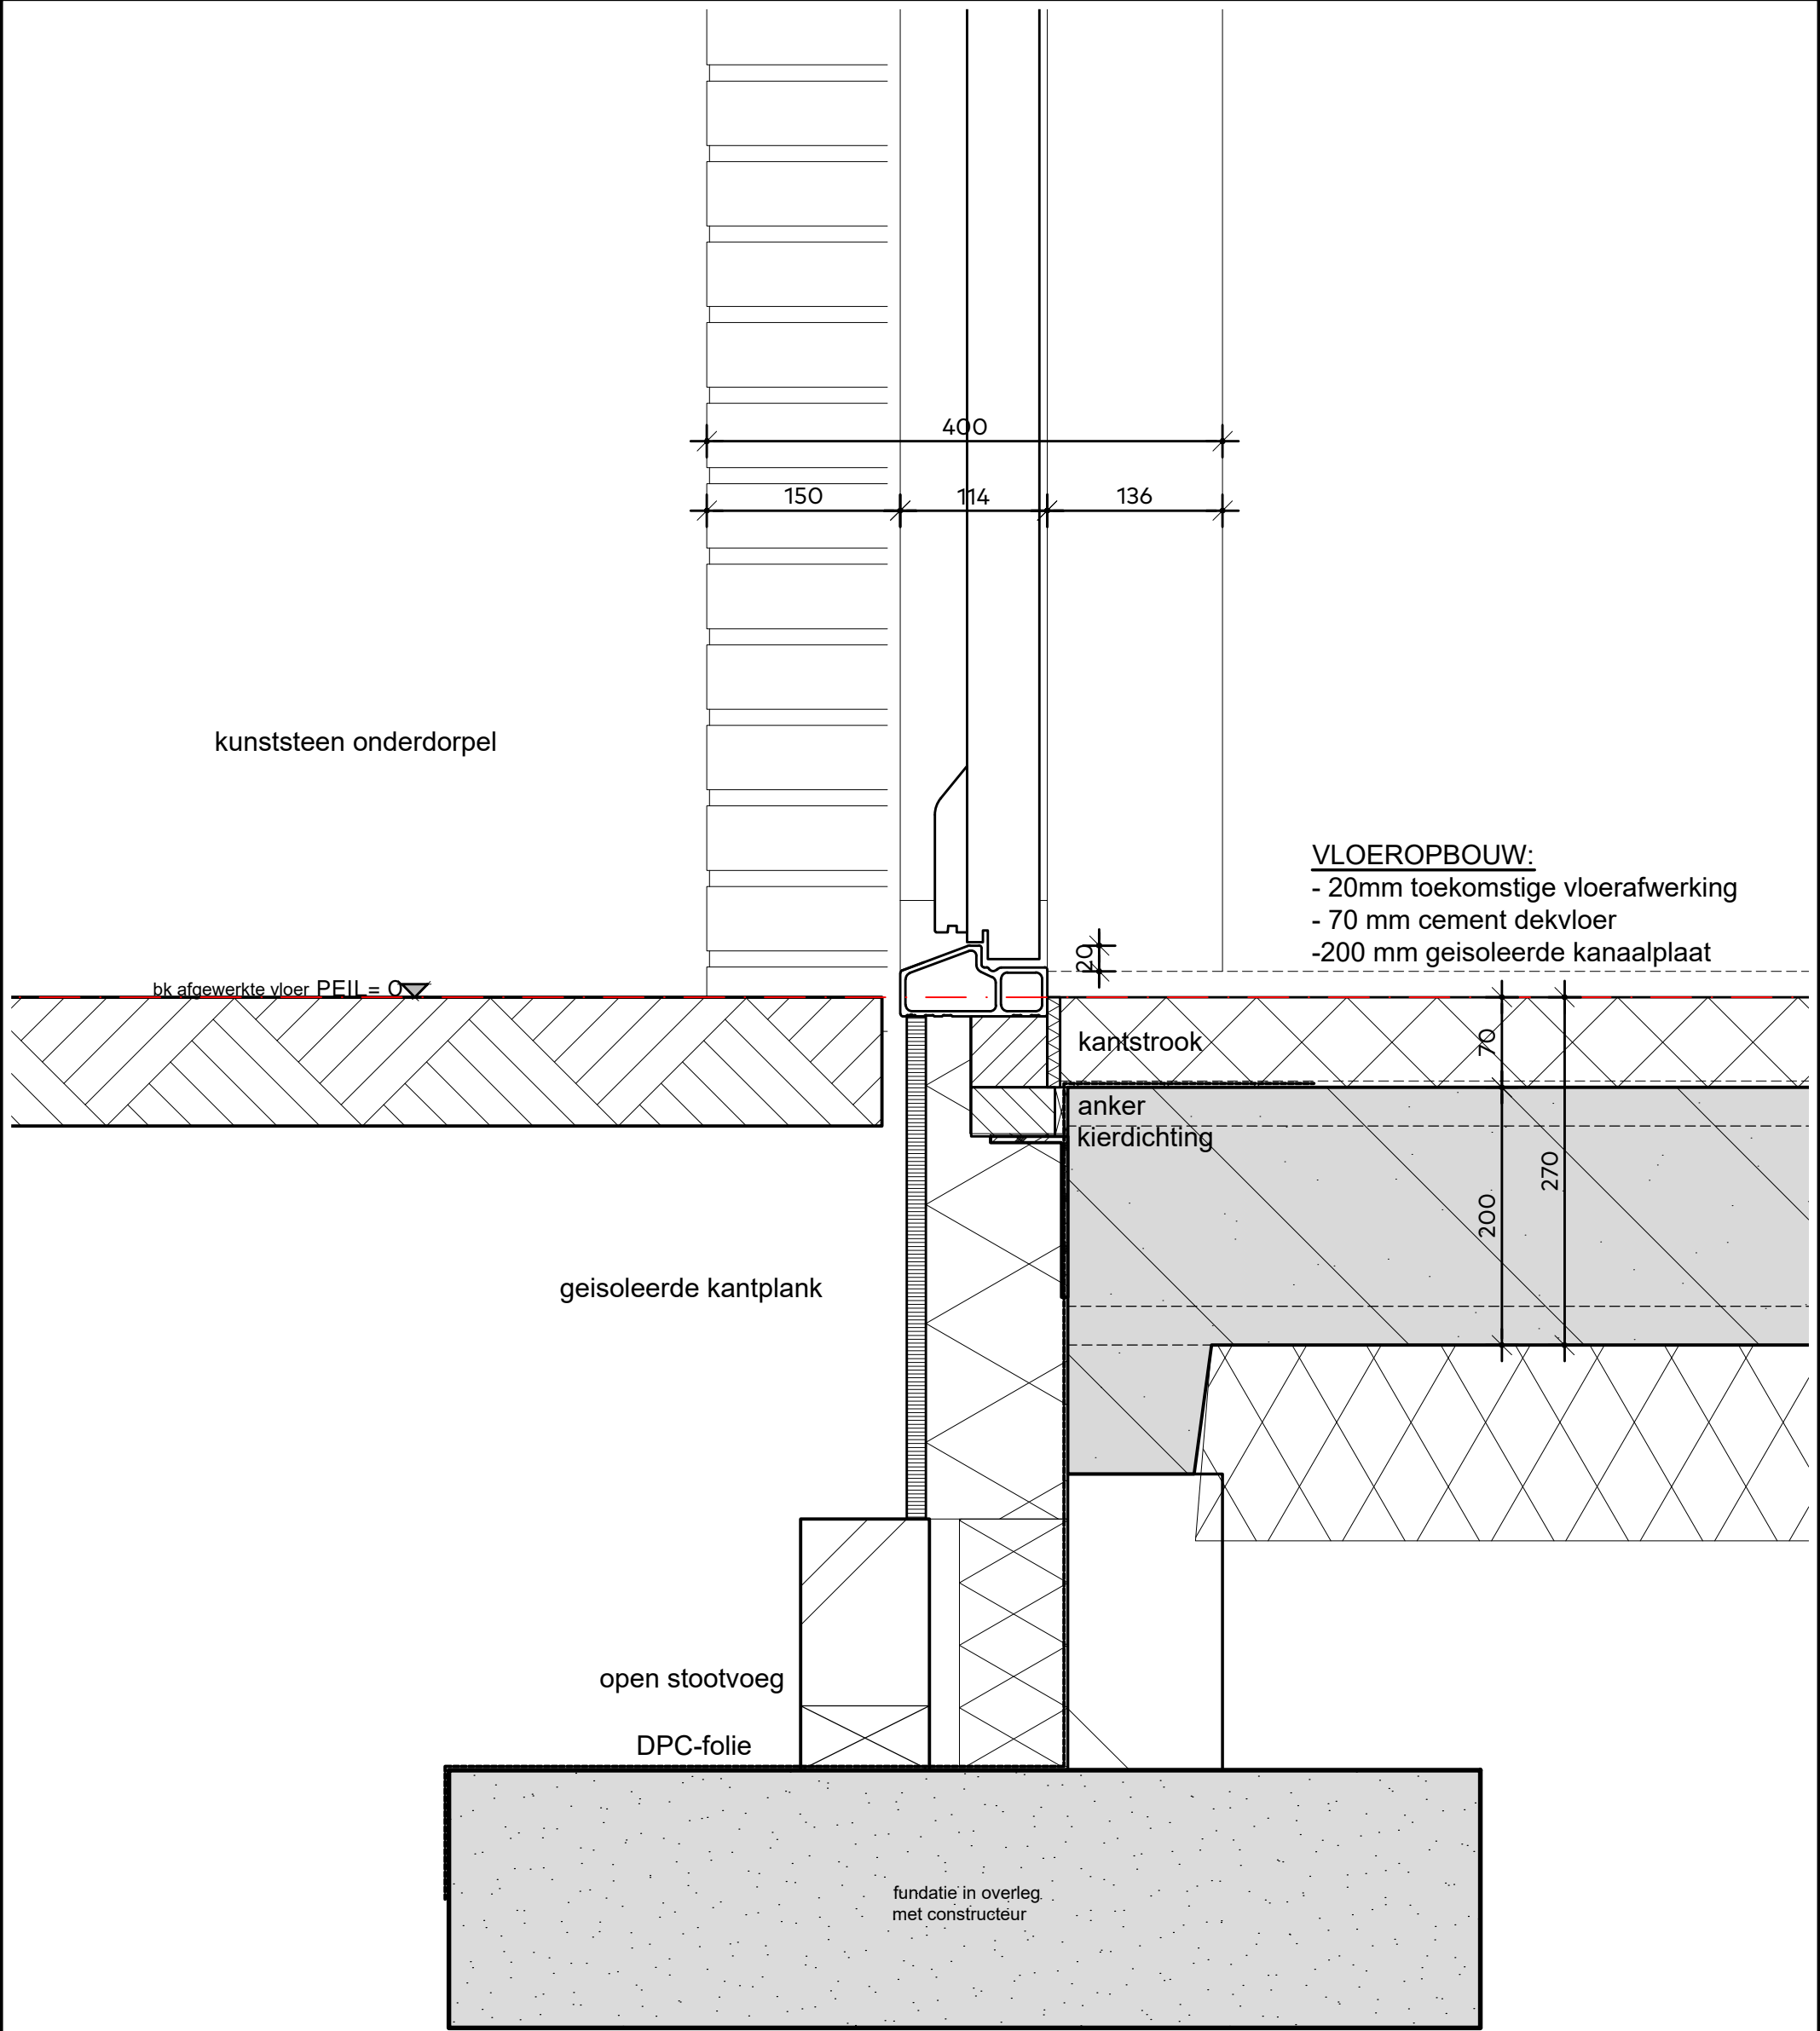

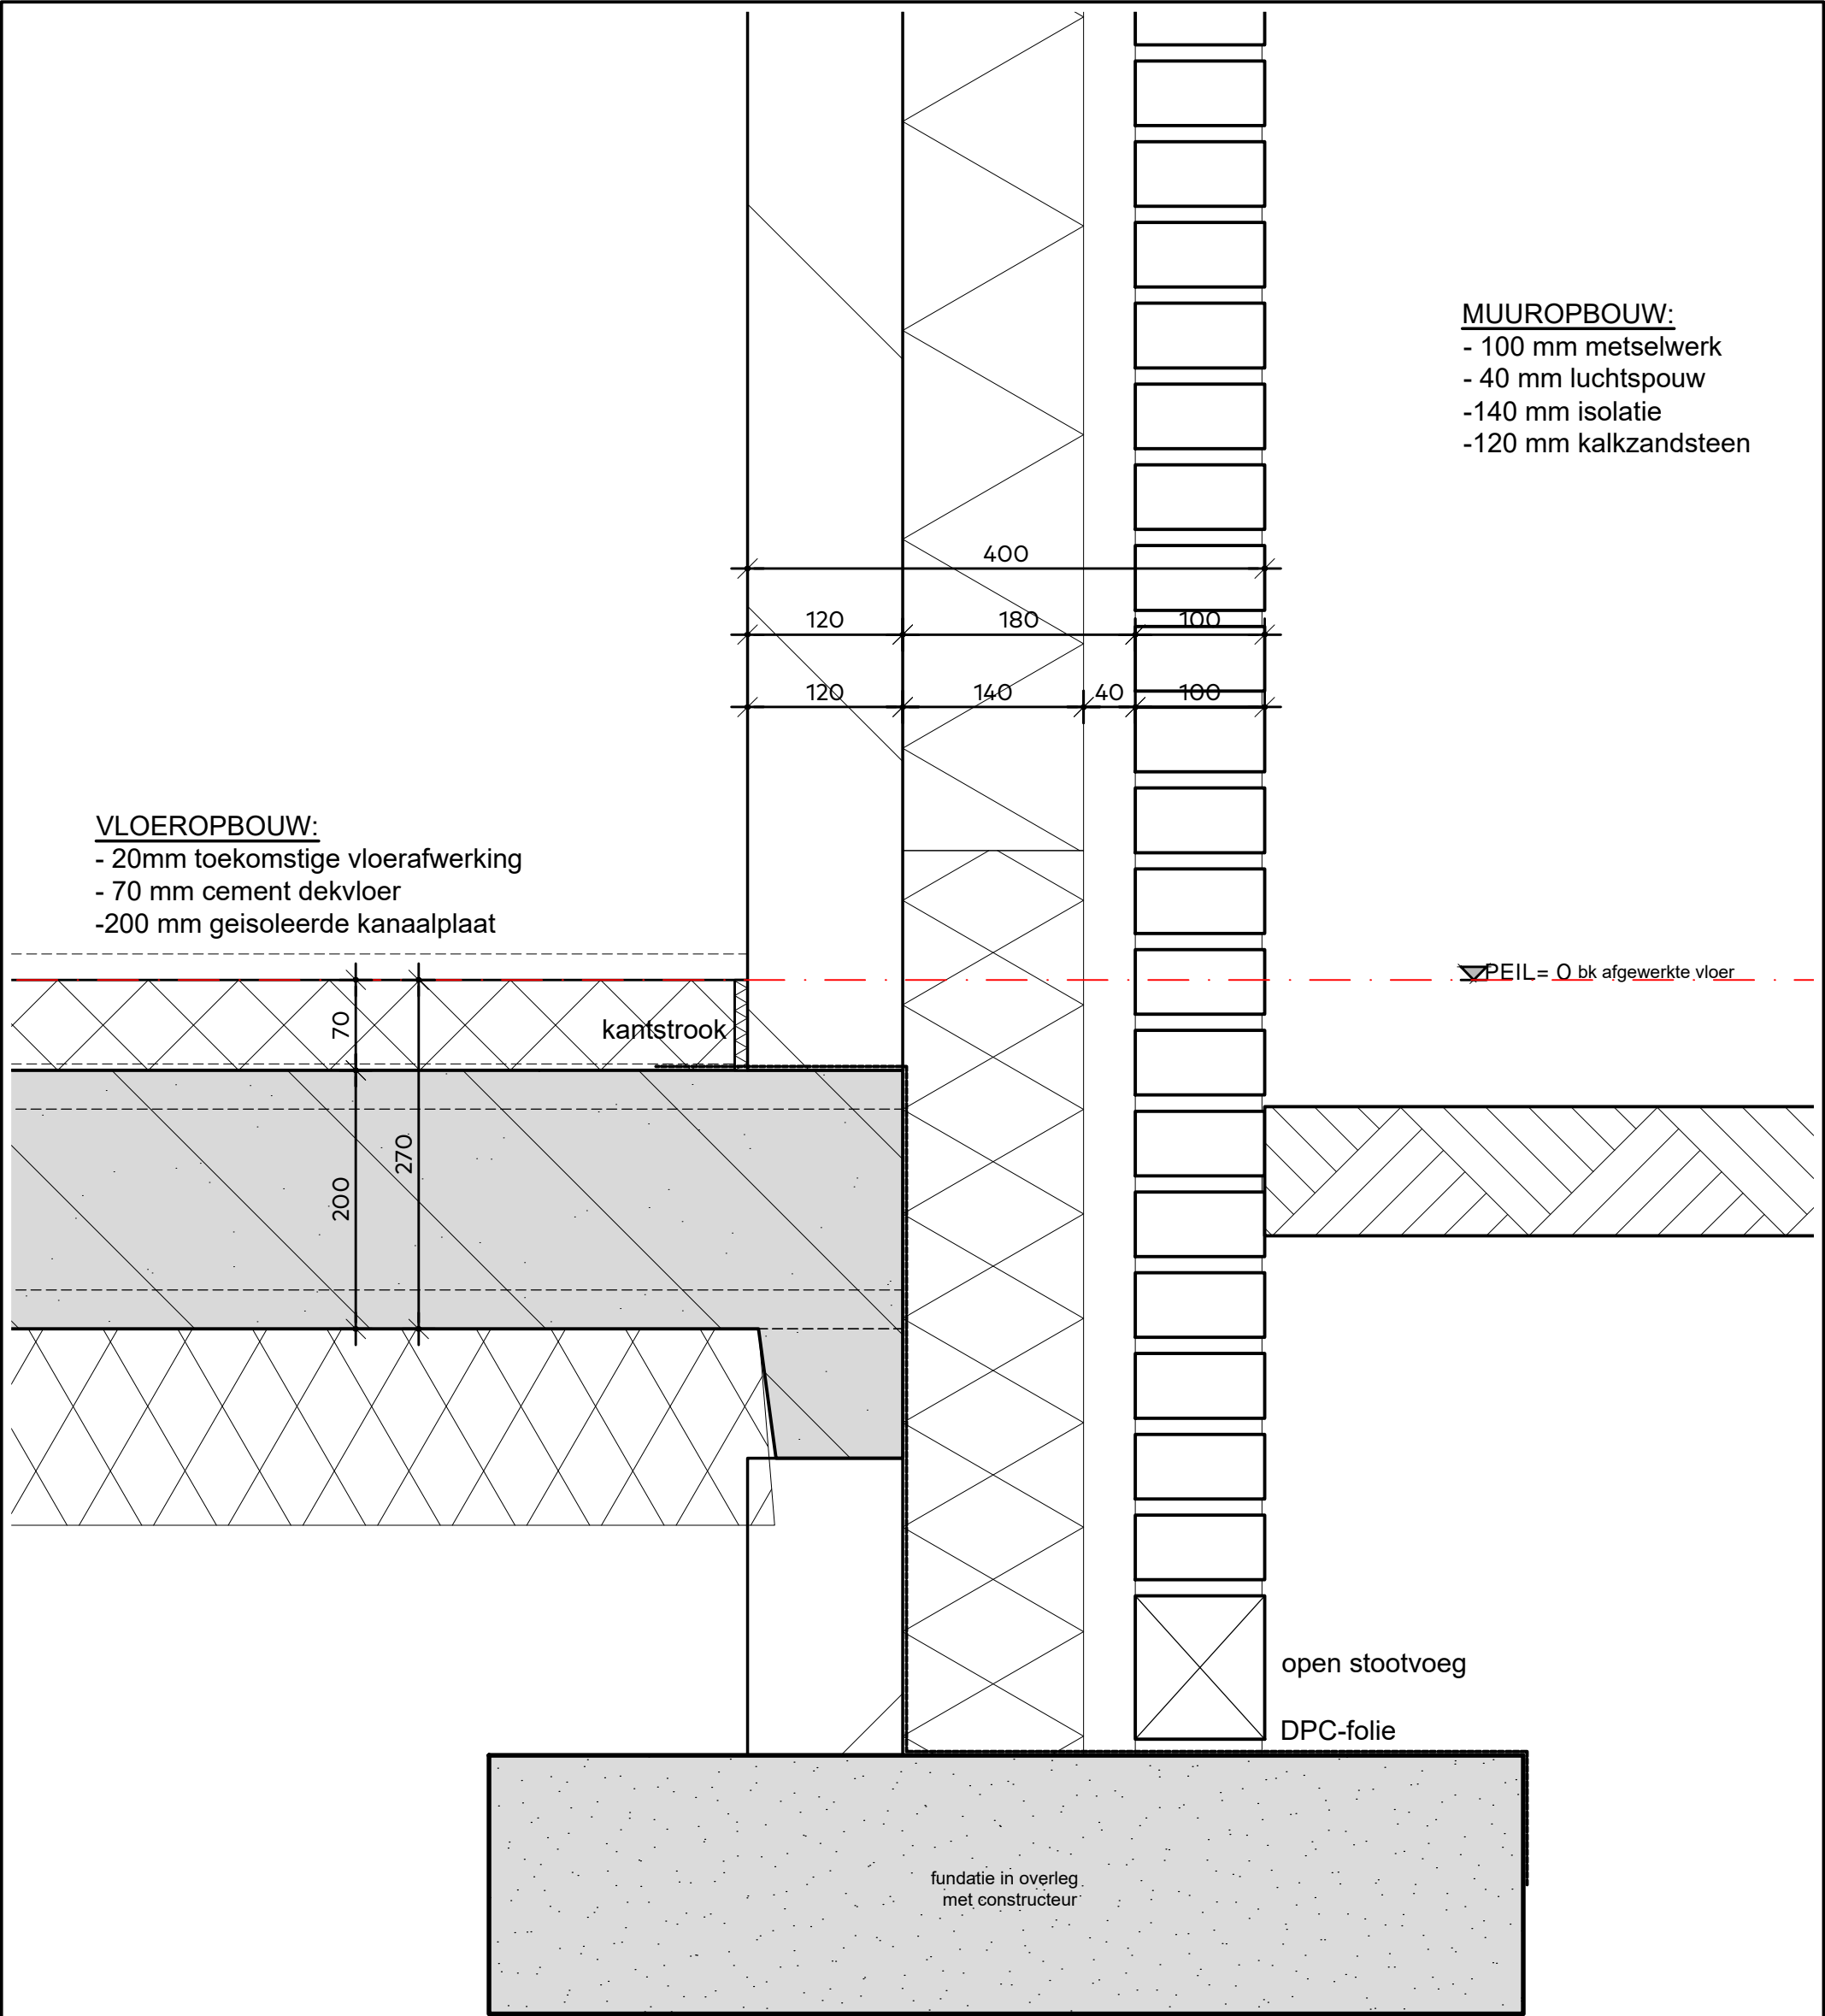

MUROPBOUW:
- 100 mm metselwerk
- 40 mm luchtpouw
-140 mm isolatie
-120 mm kalkzandsteen

VLOEROPBOUW:
- 20mm toekomstige vloerafwerking
- 70 mm cement dekvloer
-200 mm geïsoleerde kanaalplaat

PEIL = 0 bk afgewerkte vloer

open stootvoeg

DPC-folie

fundatie in overleg
met constructeur

aluminium waterslag
met kantstukken en
anti dreunfolie

MUROPBOUW:
- 100 mm metselwerk
- 40 mm luchtpouw
- 140 mm isolatie
- 100 mm kalkzandsteen

bk afgewerkte vloer PEIL = 0

open stootvoeg

DPC-folie

kierdichting

DPC-folie

VLOEROPBOUW:
- 20mm toekomstige vloerafwerking
- 70 mm cement dekvloer
- 200 mm geïsoleerde kanaalplaat

kantstrook

van Egmond, architecten

schaal:
1:5

werknummer:
20204

datum:
juli 2023

detailnummer:

03

MUUROPBOW:
- 100 mm metselwerk
- 40 mm luchtpouw
-140 mm isolatie
-120 mm kalkzandsteen

OPBOUW LUIFEL:
- bitumineuze dakbedekking
- 18mm underlayment
- balklaag 44x96mm
- staalconstructie vlgs. opgave constructeur
- rachels 36x22mm
- 15mm multiplex
- kraallat 38x70mm
- boeideel 18mm multiplex

VLOER OPBOUW:
- 20mm toekomstige vloerafwerking
- 70mm cementdekvloer
- 200mm kanaalplaatvloer

bk afgewerkte vloer 2960 +

bk ruwe vloer 2890 +

ok ruwe vloer 2690 +

zinken klang-
en kraal

open stootvoeg

knelstrip


kantstrook

stalen ligger
vlgs constructeur

kierdichting

ventilatie

ventilatie

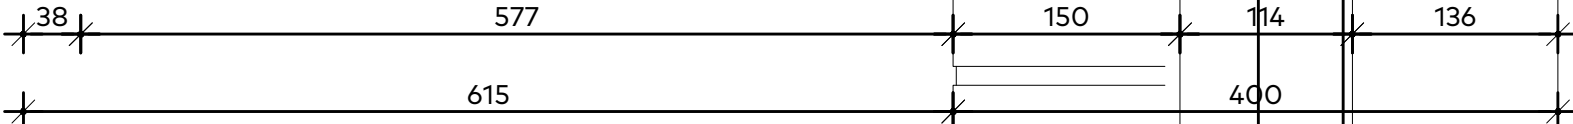


van Egmond, architecten

schaal:
1:5

datum:
juli 2023

werknnummer:
20204

detailnummer:

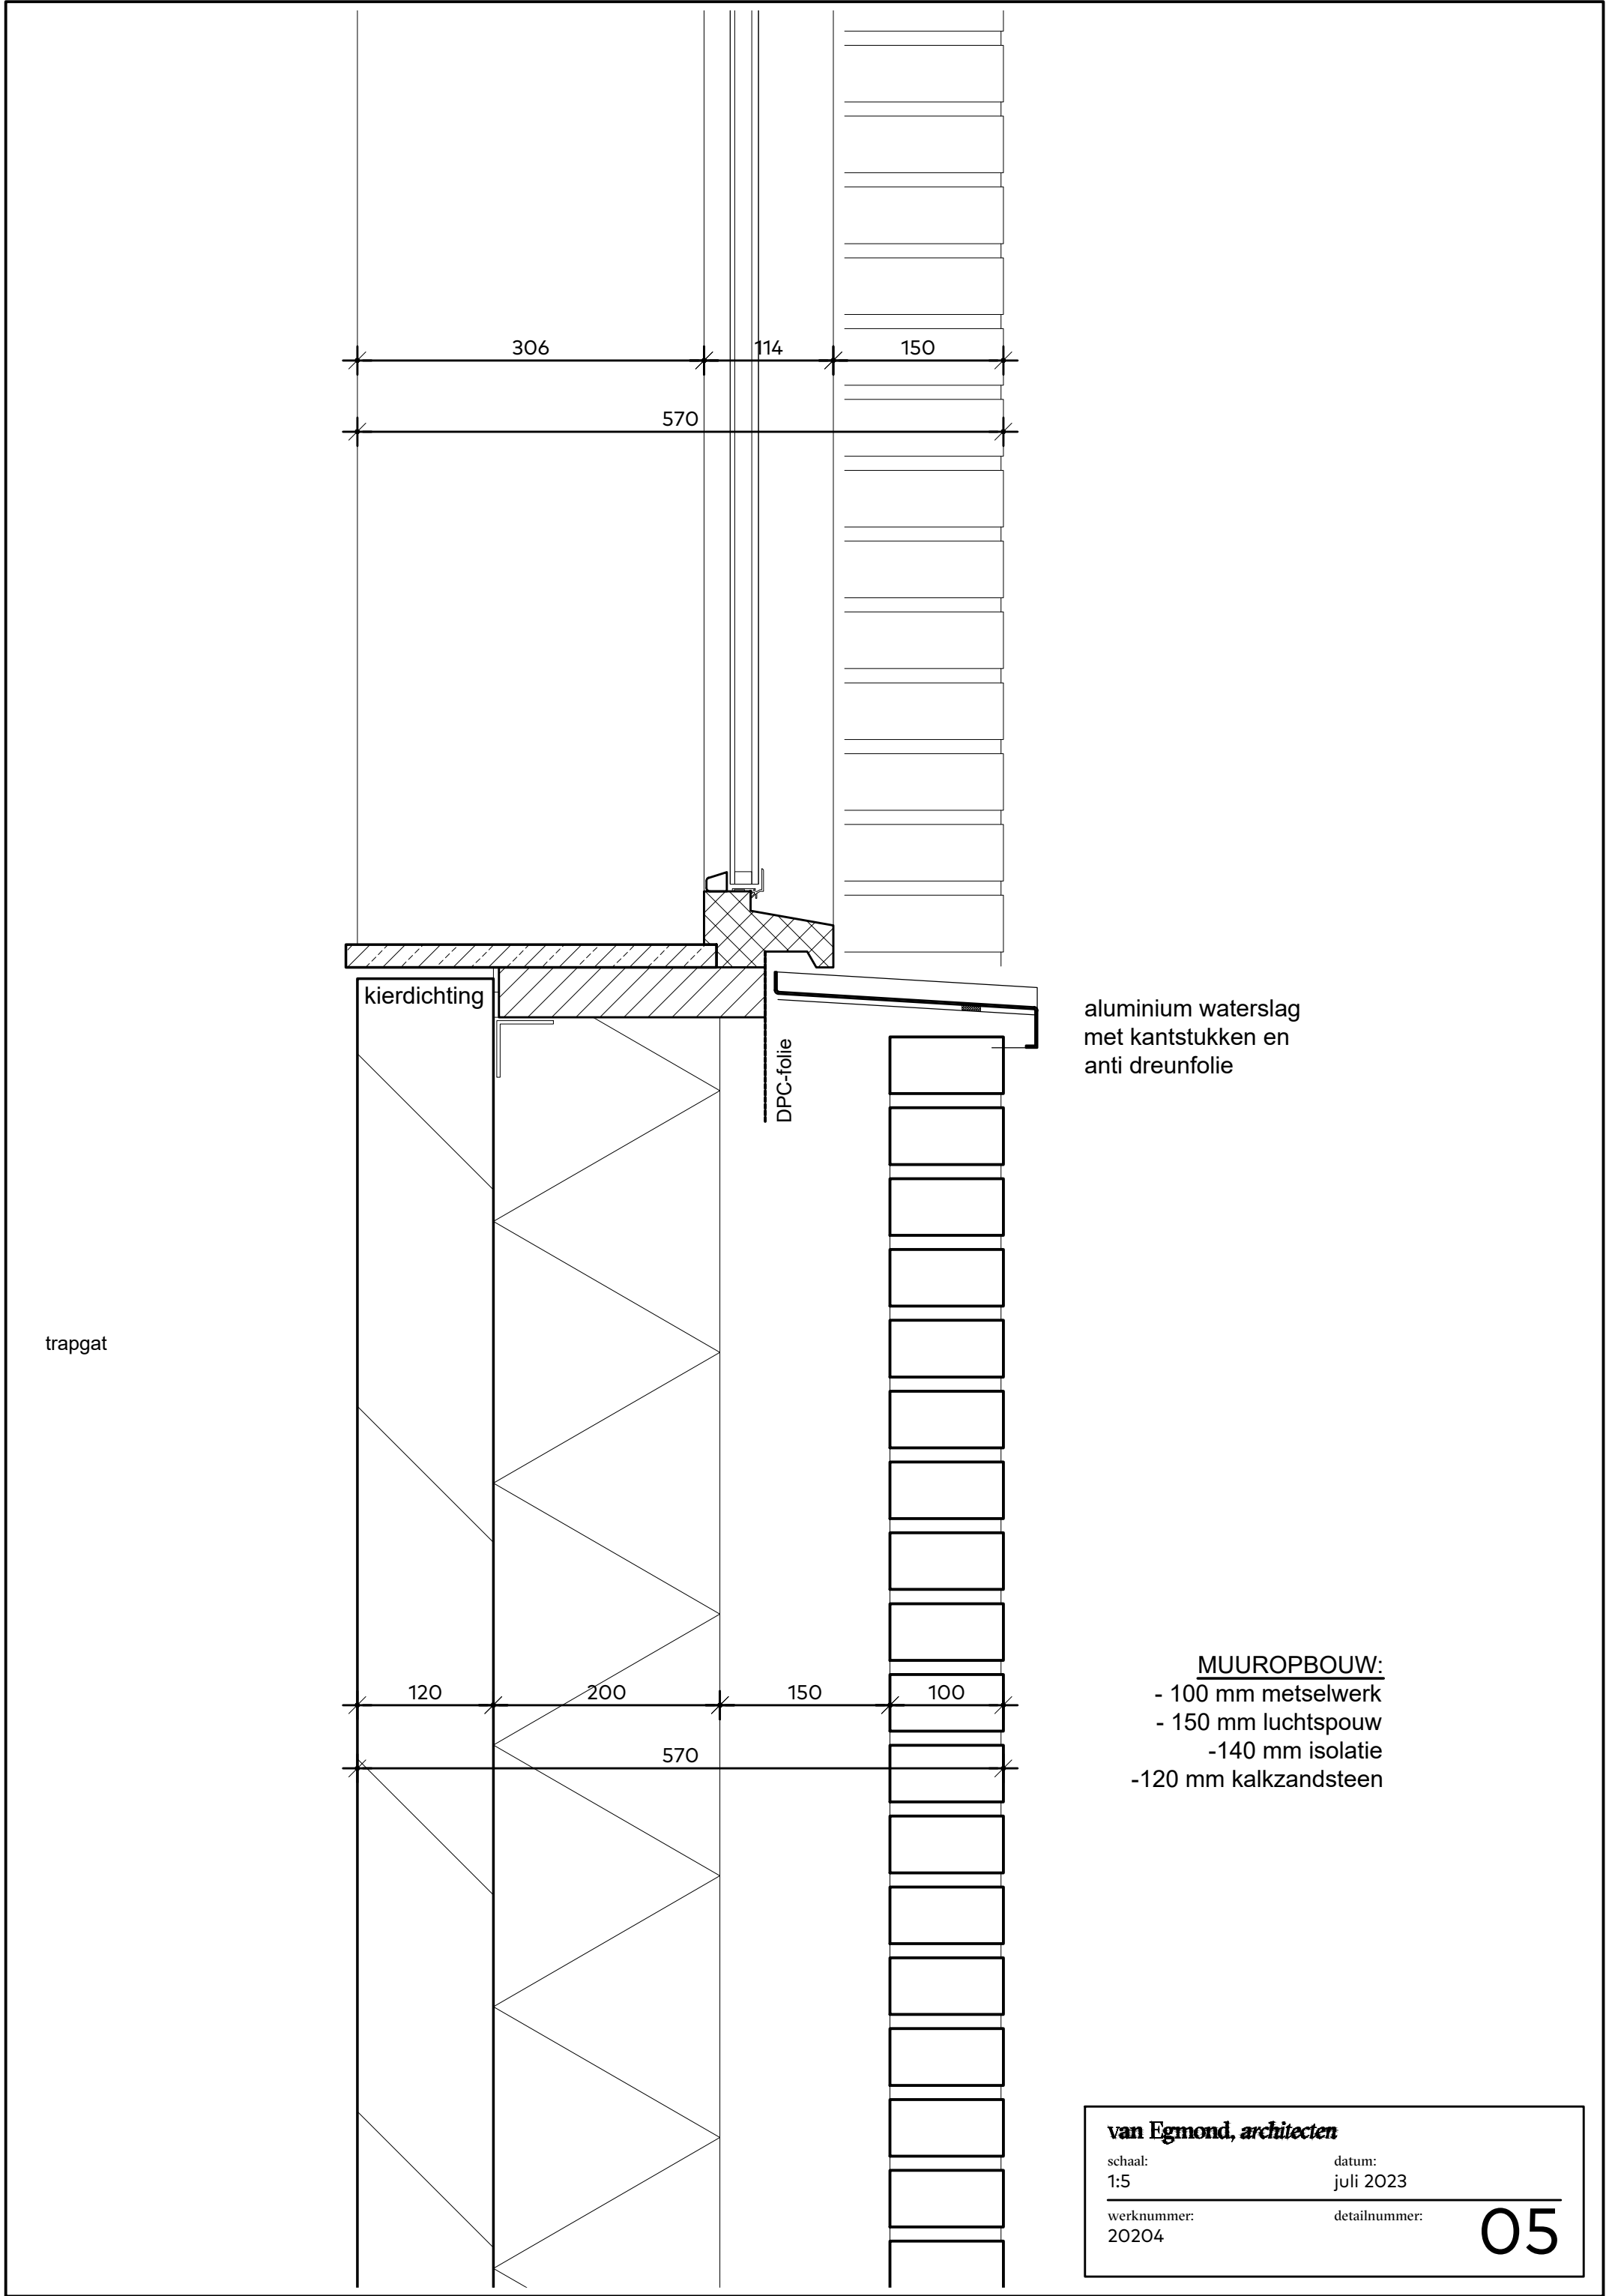

DAK OPBOUW:

- prefab geïsoleerde dakplaat
- keramische vlakke dakpan

VLOER OPBOUW:

- 20mm toekomstige vloerafwerking
- 70mm cementdekvloer
- 200mm kanaalplaatvloer

zinken bakgoot

bk afgewerkte vloer 5920 +
bk dakgoot 5917 +


vogelschroot

muurplaatbeugel

kantstrook

MUUROPBOW:

- 100 mm metselwerk
- 40 mm luchtsouw
- 140 mm isolatie
- 120 mm kalkzandsteen

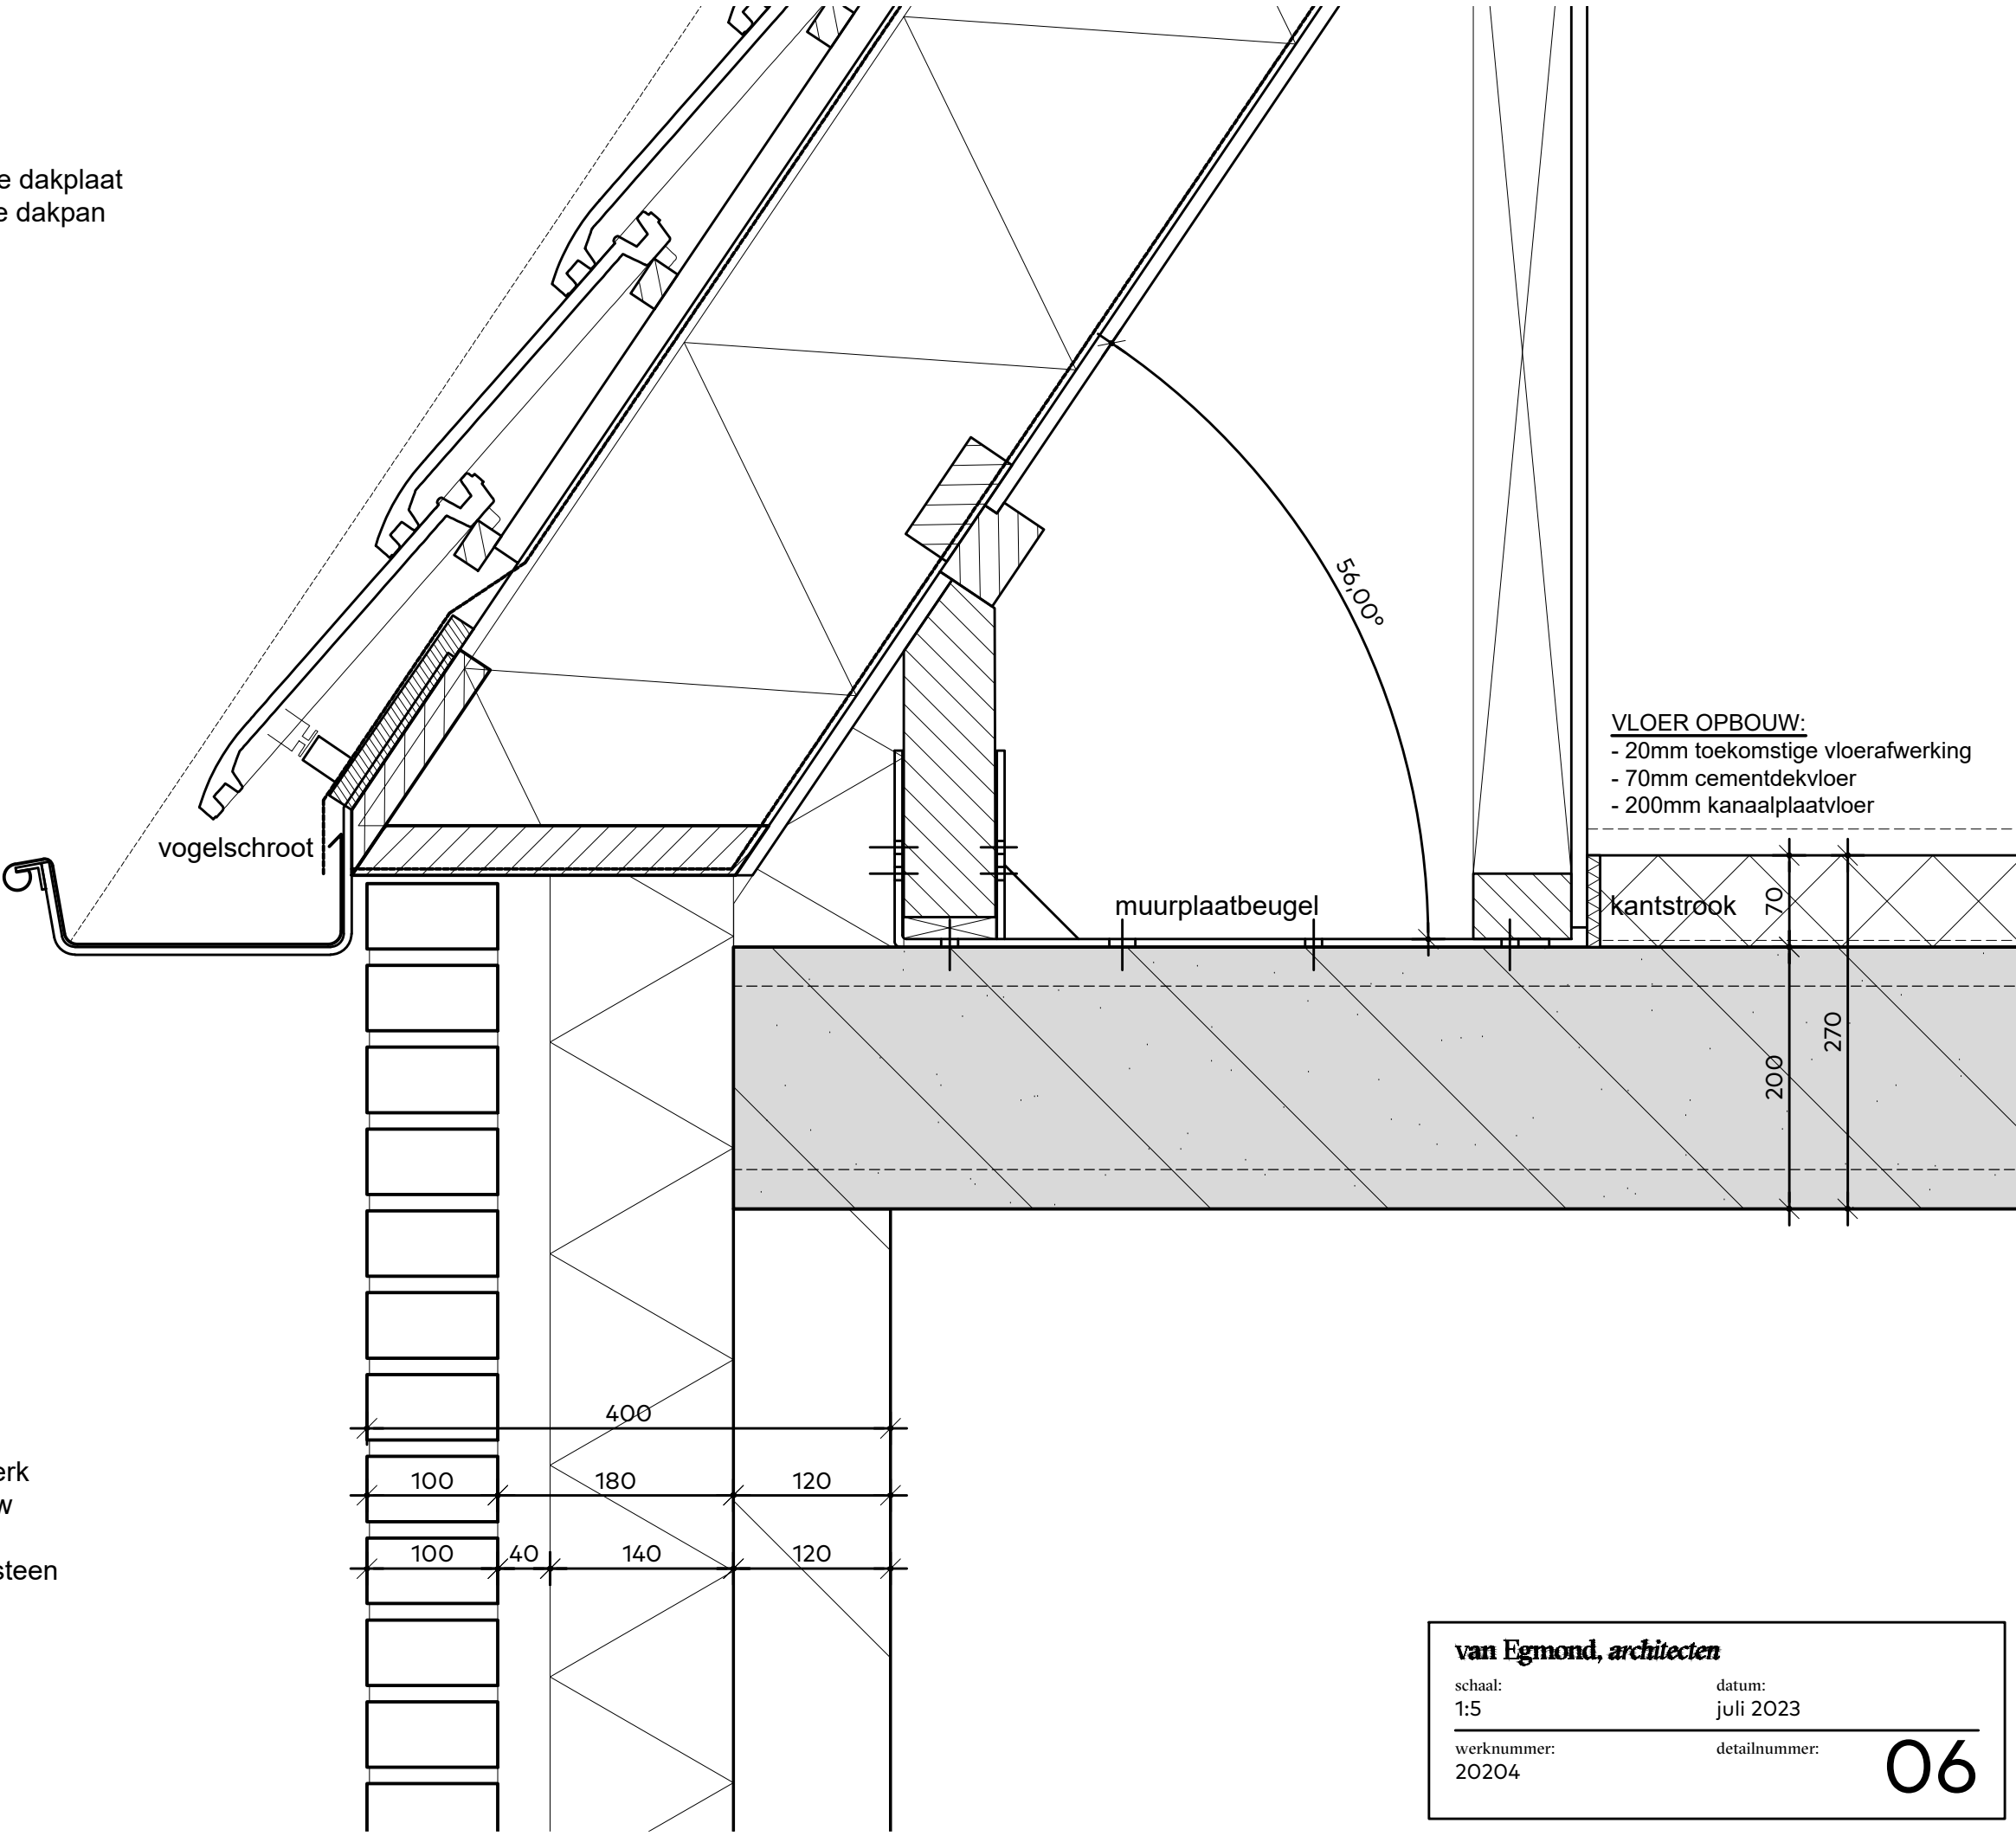

van Egmond, architecten

schaal:
1:5

datum:
juli 2023

werknnummer:
20204

detailnummer:

06

- OPBOUW DAKKAPEL:
- bitumineuze dakbedekking
 - isolatie
 - 18mm underlayment
 - balklaag 44x145mm
 - rachels 36x22mm
 - gipsbeplating

aluminium daktrim

8961 + bk metselwerk

open stootvoeg

stalen latei met
spouwstrip

114

150

van Egmond, architecten


schaal:
1:5

datum:
juli 2023

werknnummer:
20204

detailnummer:

07

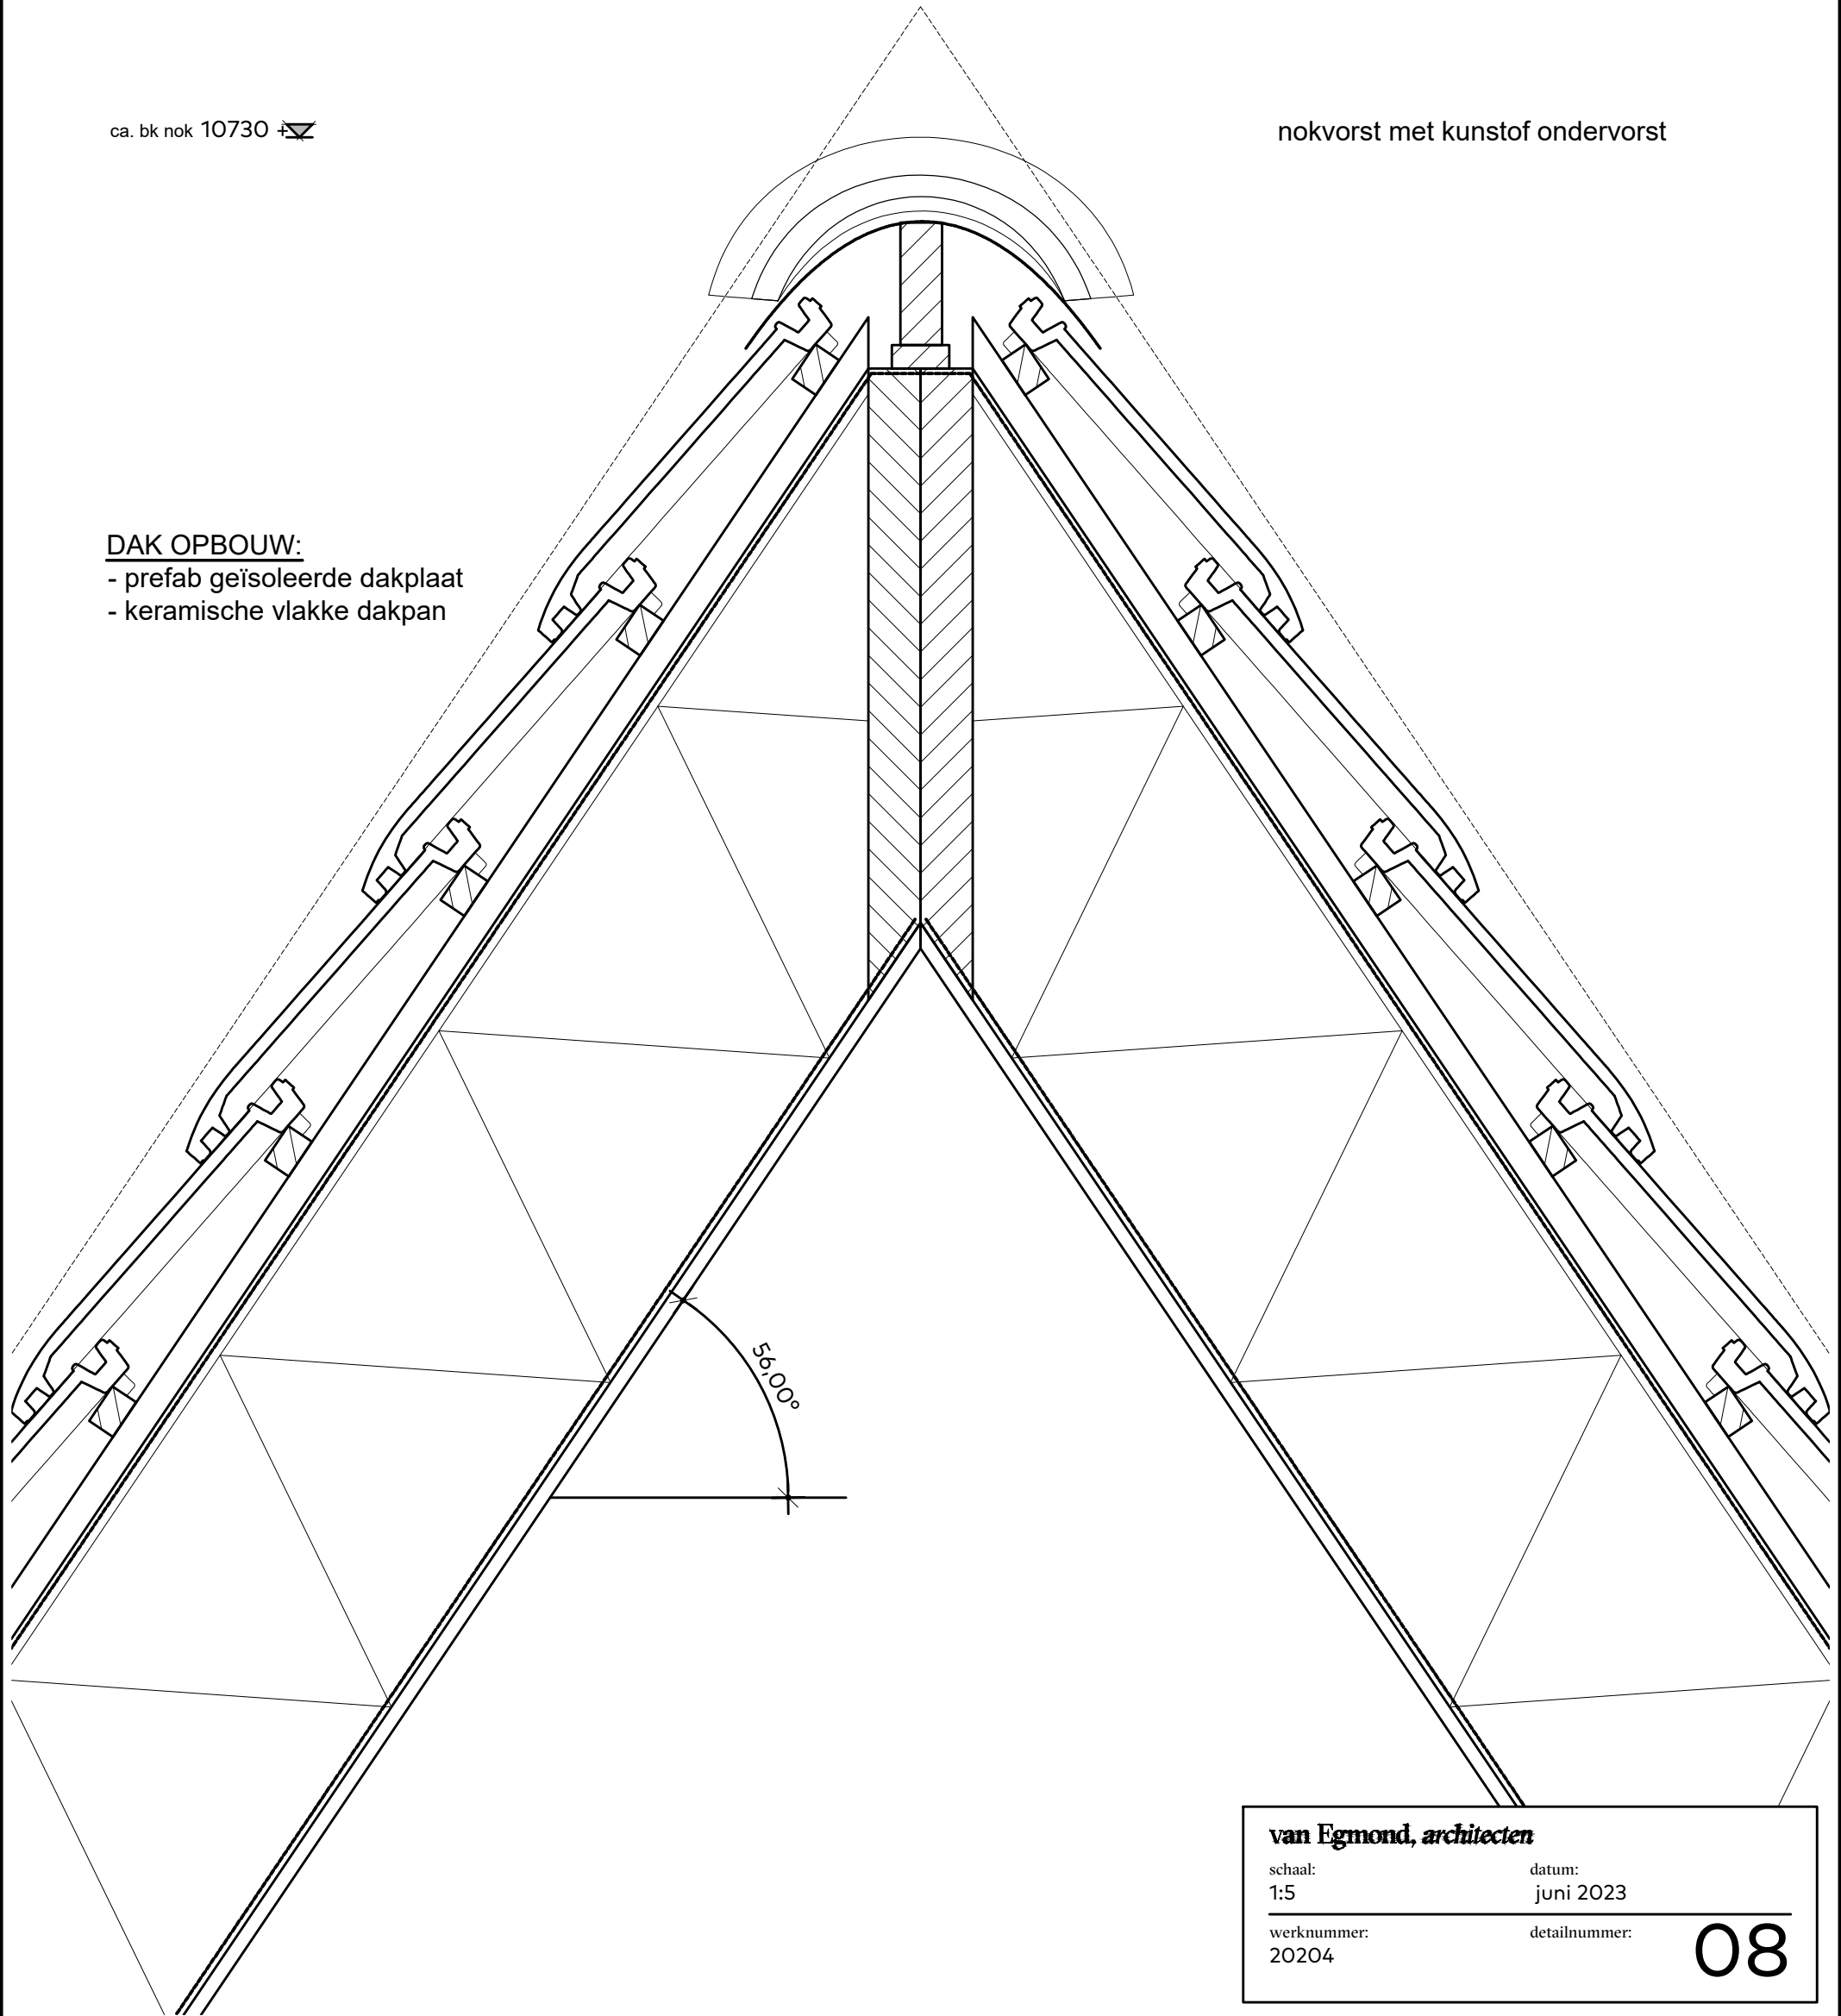

ca. bk nok 10730 

nokvorst met kunststof ondervorst

- DAK OPBOUW:**
- prefab geïsoleerde dakplaat
 - keramische vlakke dakpan

56.00°

MUUROPBOW:
- 100 mm metselwerk
- 40 mm luchtspouw
- 140 mm isolatie
- 100 mm kalkzandsteen

VLOER OPBOW:
- 20mm toekomstige vloerafwerking
- 70mm cementdekvloer
- 200mm kanaalplaatvloer

bk afgewerkte vloer 2960 +

bk ruwe vloer 2890 +

ok ruwe vloer 2690 +

stalen latei met
spouwstrip

open stootvoeg

