



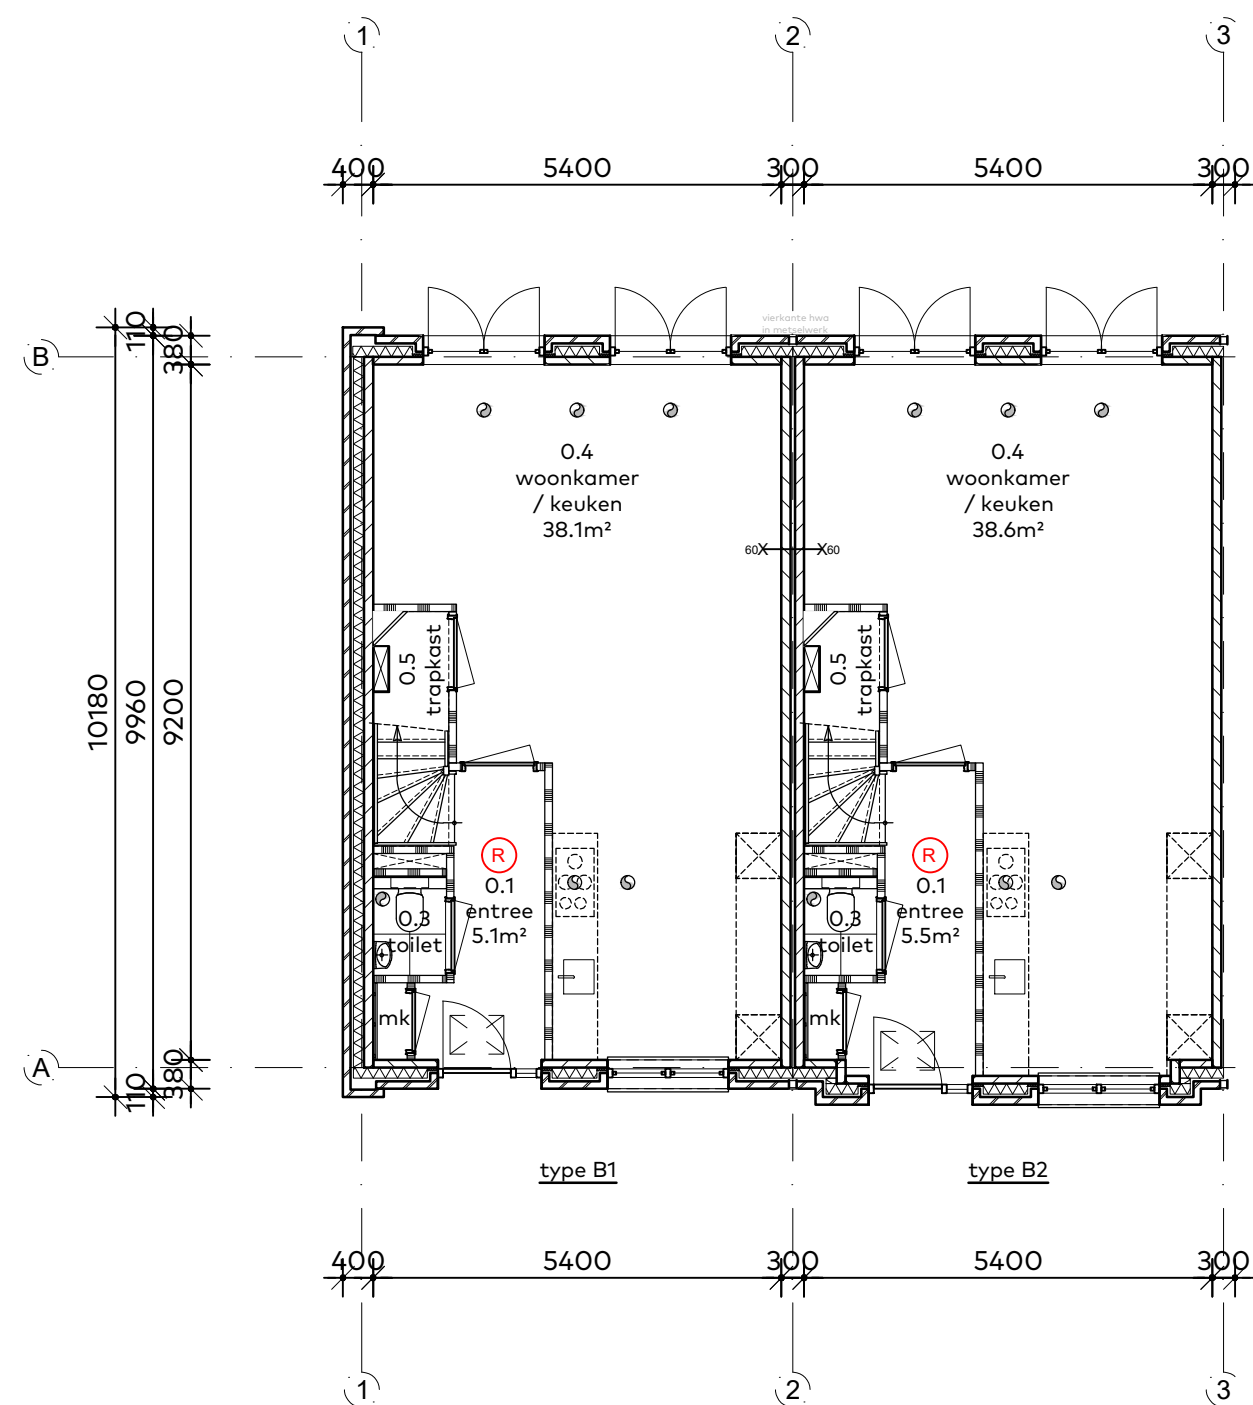

BEGANE GROND
optie dubbele openslaande deuren

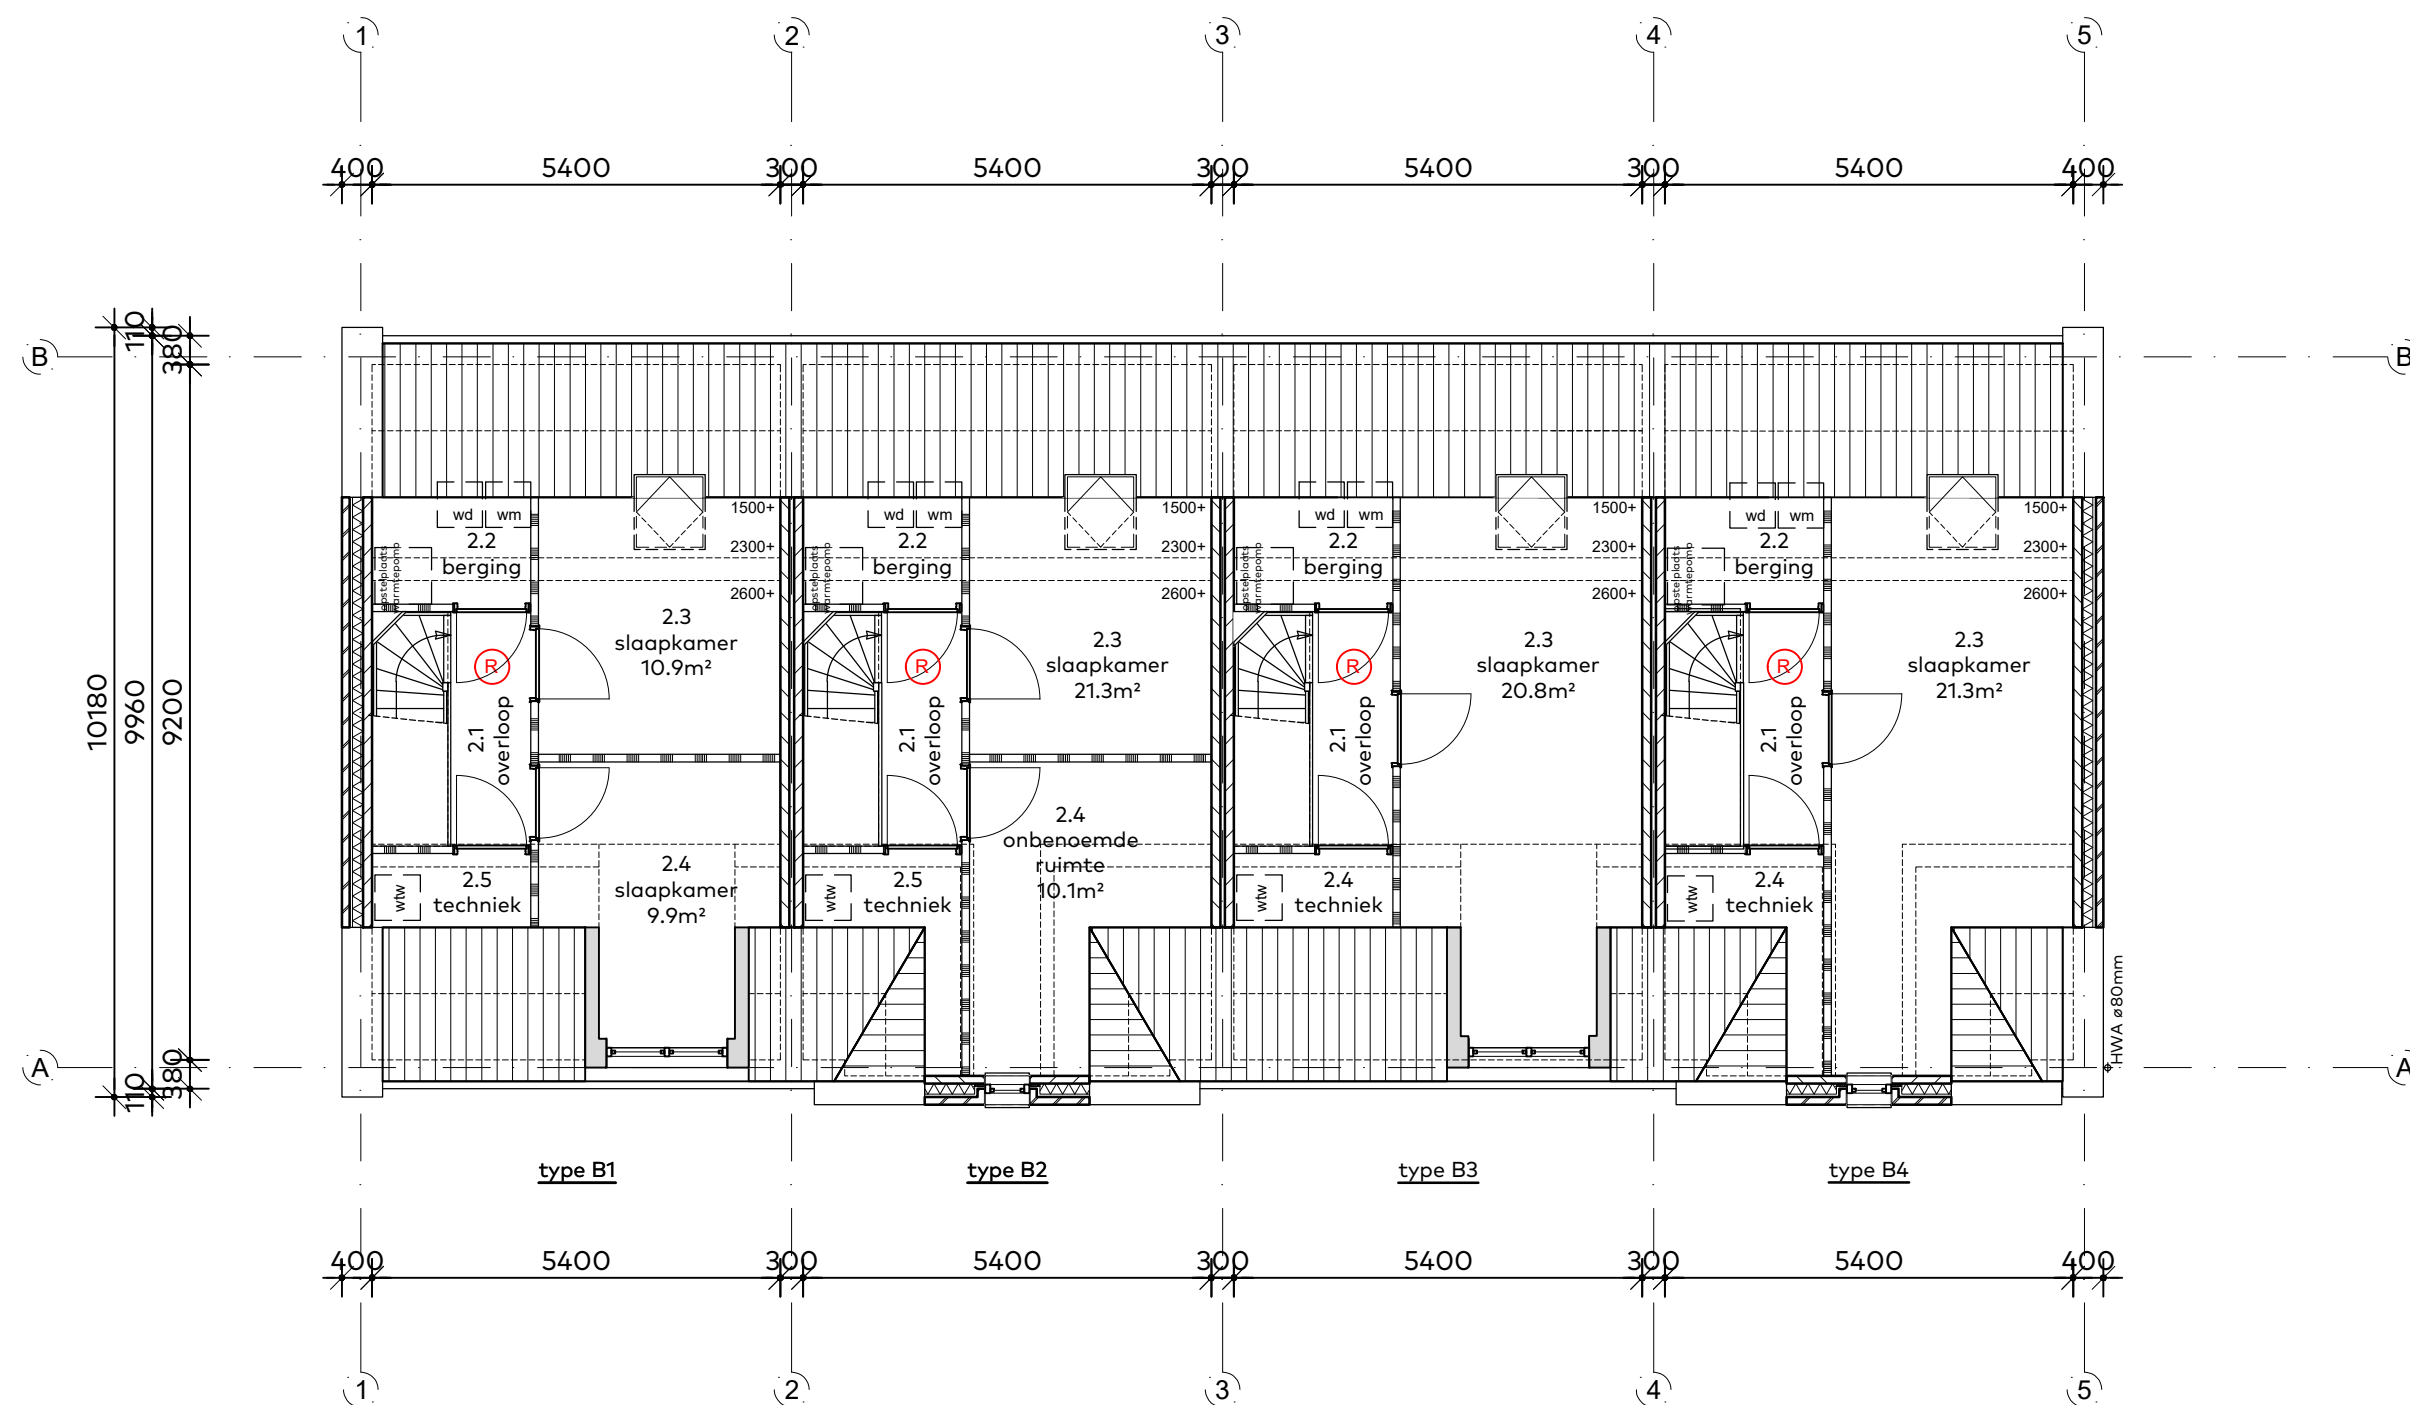

ZOLDER
optie 2x slaapkamer
alléén type B1 en B3

ZOLDER
optie 1x slaapkamer
en 1x onbenoemde ruimte
alléén type B2 en B4


ZOLDER
optie 1x slaapkamer
alléén type B1 en B3

ZOLDER
optie grote slaapkamer
alléén type B2 en B4



ACHTERGEVEL

ZOLDER
optie grote dakkapel

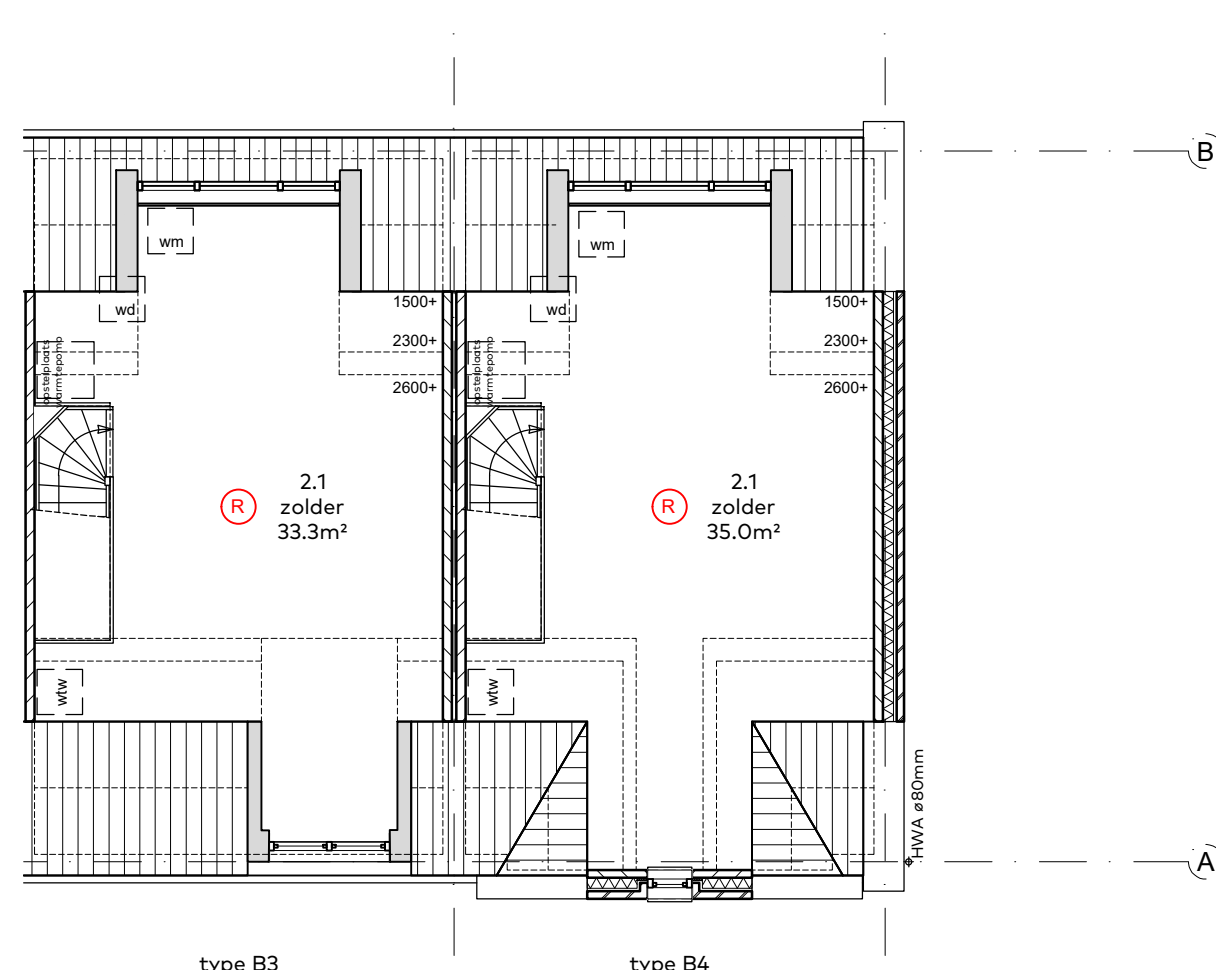

type B3

type B4

ZOLDER
optie grote dakkapel

ZOLDER
optie grote dakkapel

van Egmond,
architecten

OMGEVINGSVERGUNNING

project:
Woningen Beerestein

locatie & opdrachtgever:
te Baarn
voor Van der Wardt

onderwerp:
type B - opties

schaal:
1:100

datum:
Juli 2023

formaat:
42x65

getekend:
R.

wijziging:
A.

werknnummer:
20204

tekeningnummer:
3_B_101

adres:
van Egmond Architecten B.V.
Goeweg 5
2201 AX Noordwijk

contact:
+31 (0)71 36 19 700
info@vanegmondarchitecten.nl
www.vanegmondarchitecten.nl

Full Service Architectuur