


Rechterzijgevel

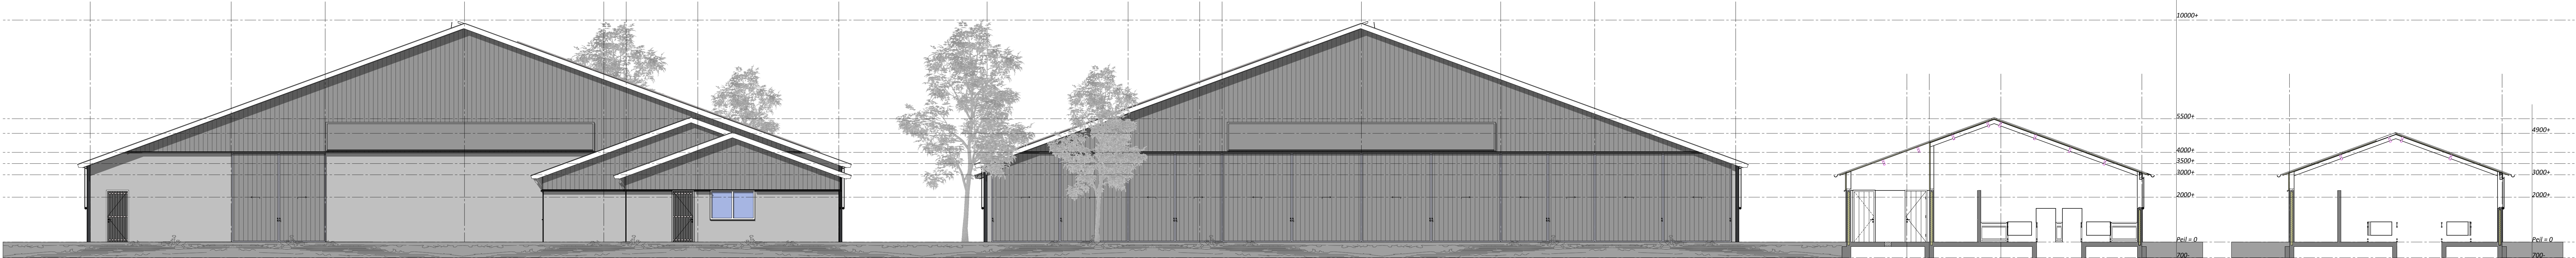

Voorgevel


Achtergevel

Doorsnede B-B

Doorsnede C-C



Linkerzijgevel

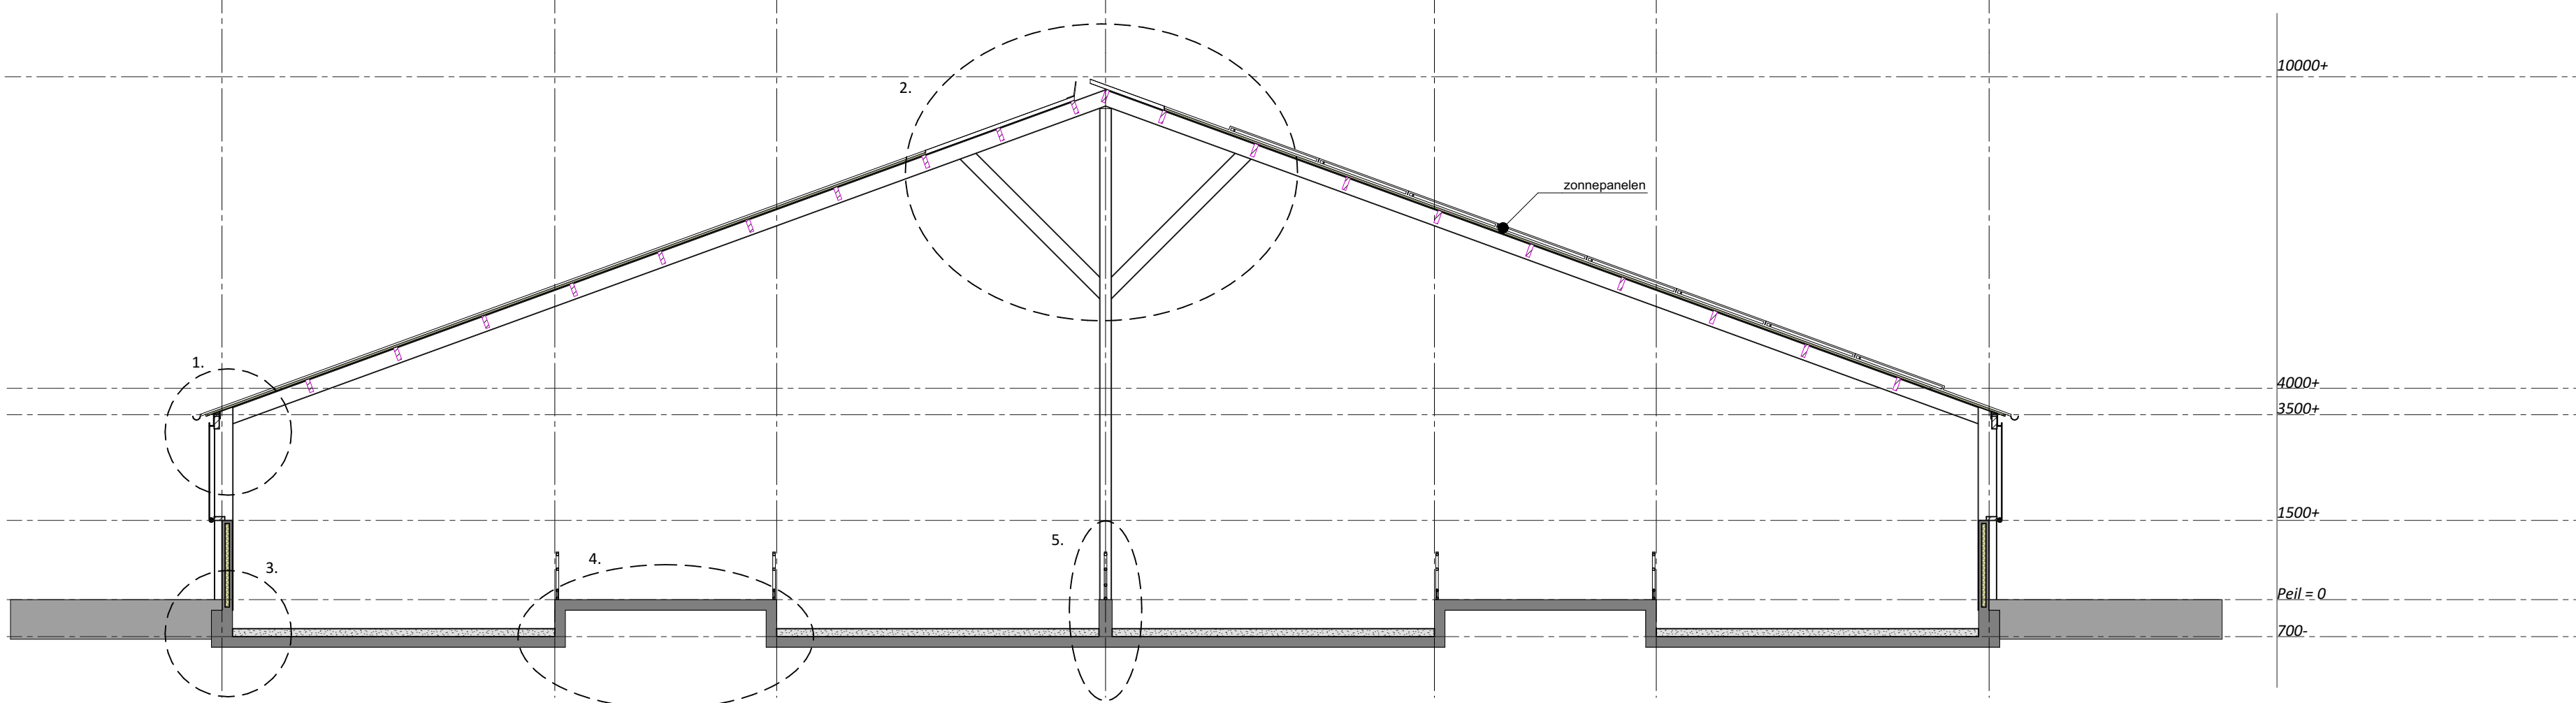







Doorsnede A-A

Brandweer renvooi

- Blusvoorzieningen:
- geboorte waterput 90 m3/h
 - opstelplaats brandweer 4x10m.

Legenda

- gevels prefab elementen, kleur grijs
- gevelbekleding damwand, kleur donkergroen
- kozijnen kunststof, kleur wit
- deuren kunststof/damwand, kleur grijs
- windveren/dekstukken: gezet plaatstaal, kleur wit
- dakbedekking sandwichpanelen, kleur antraciet.

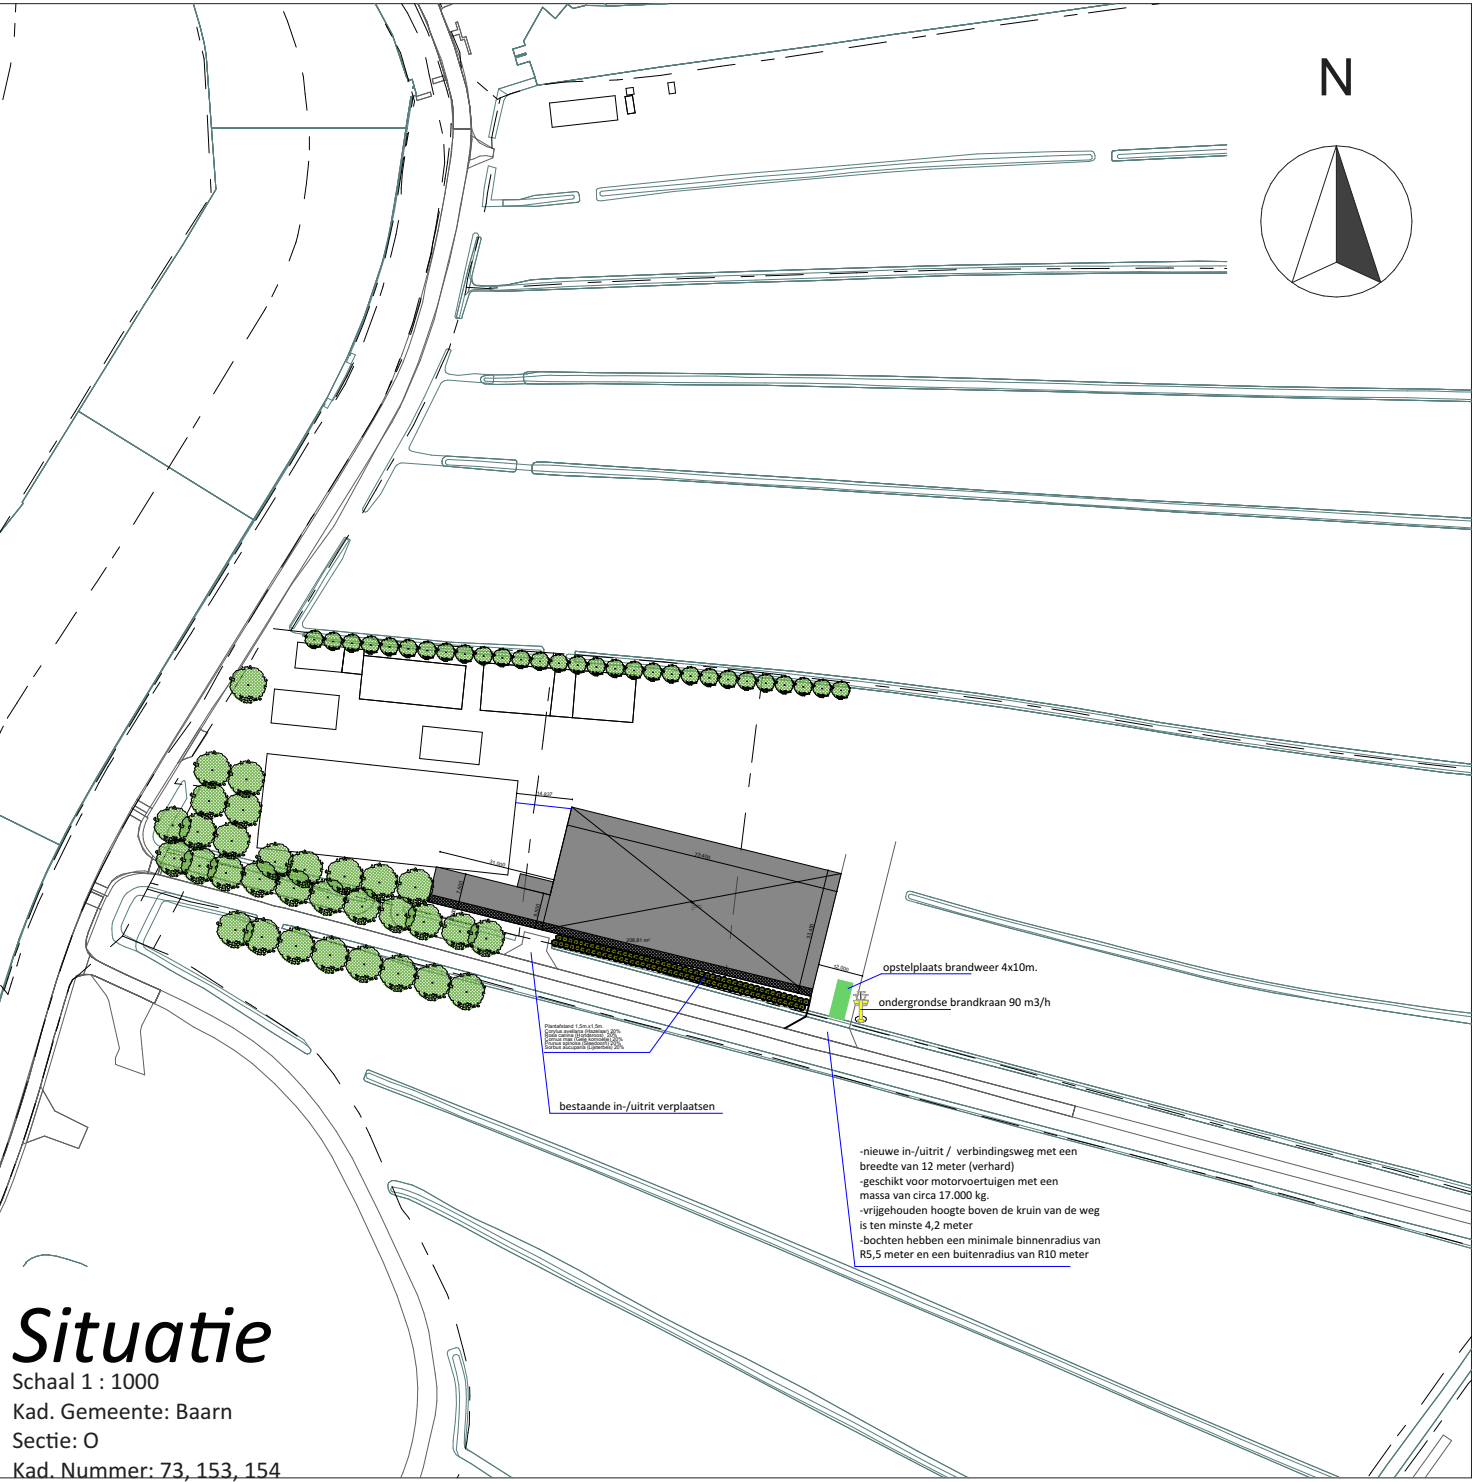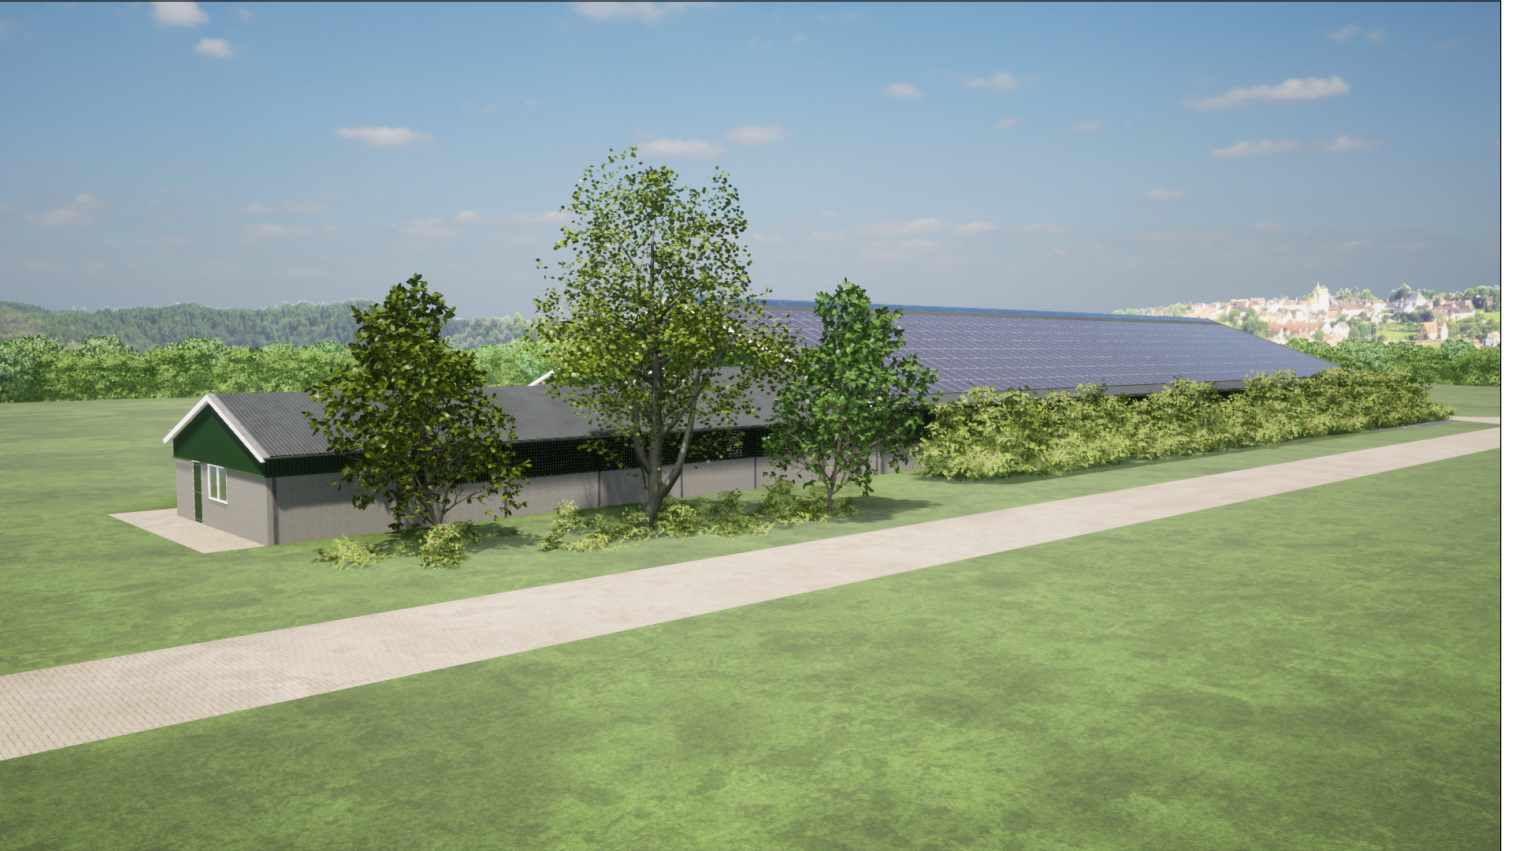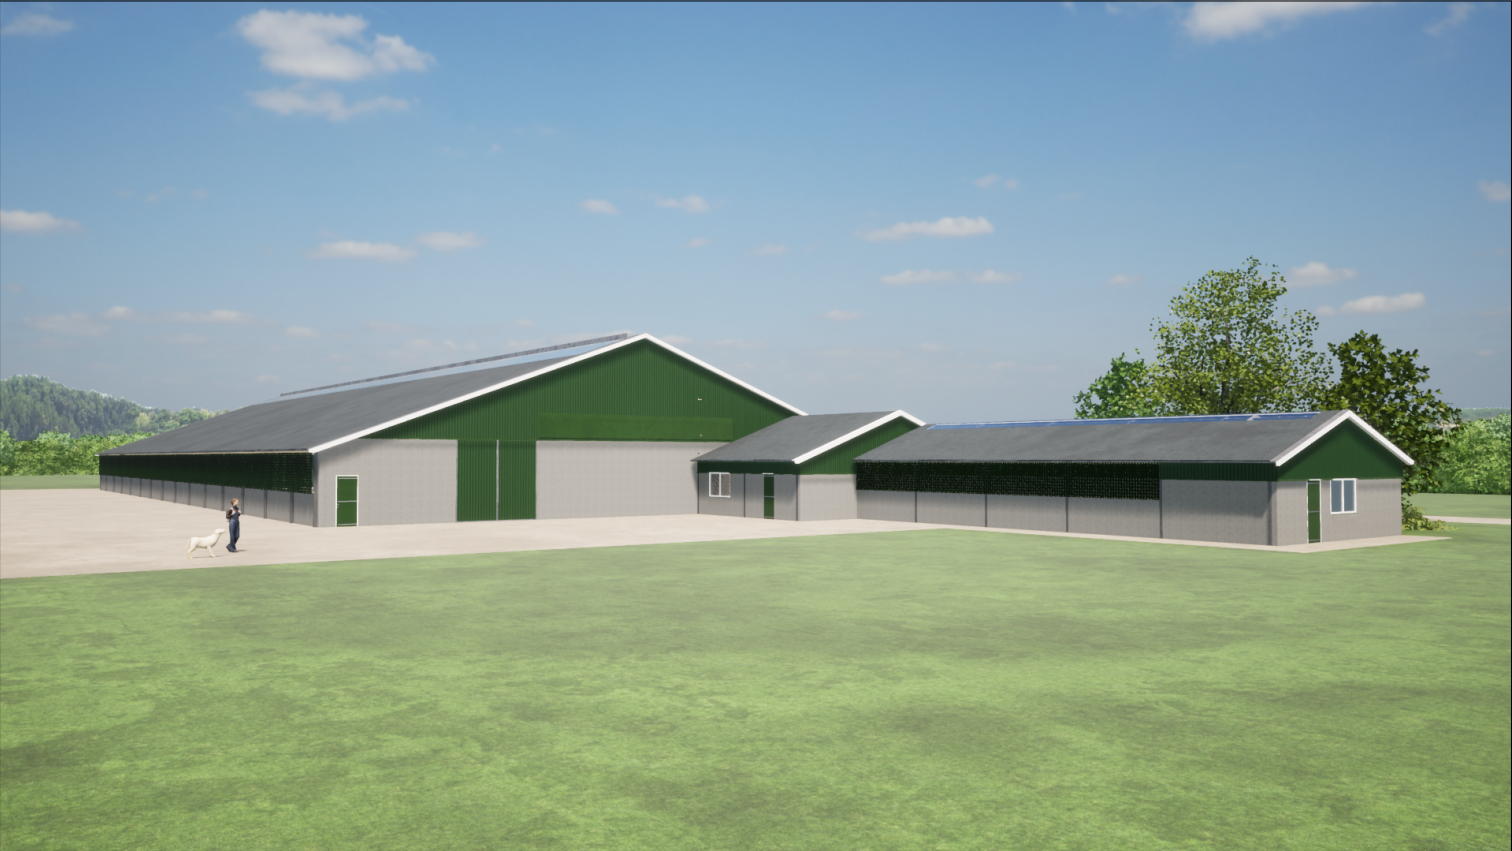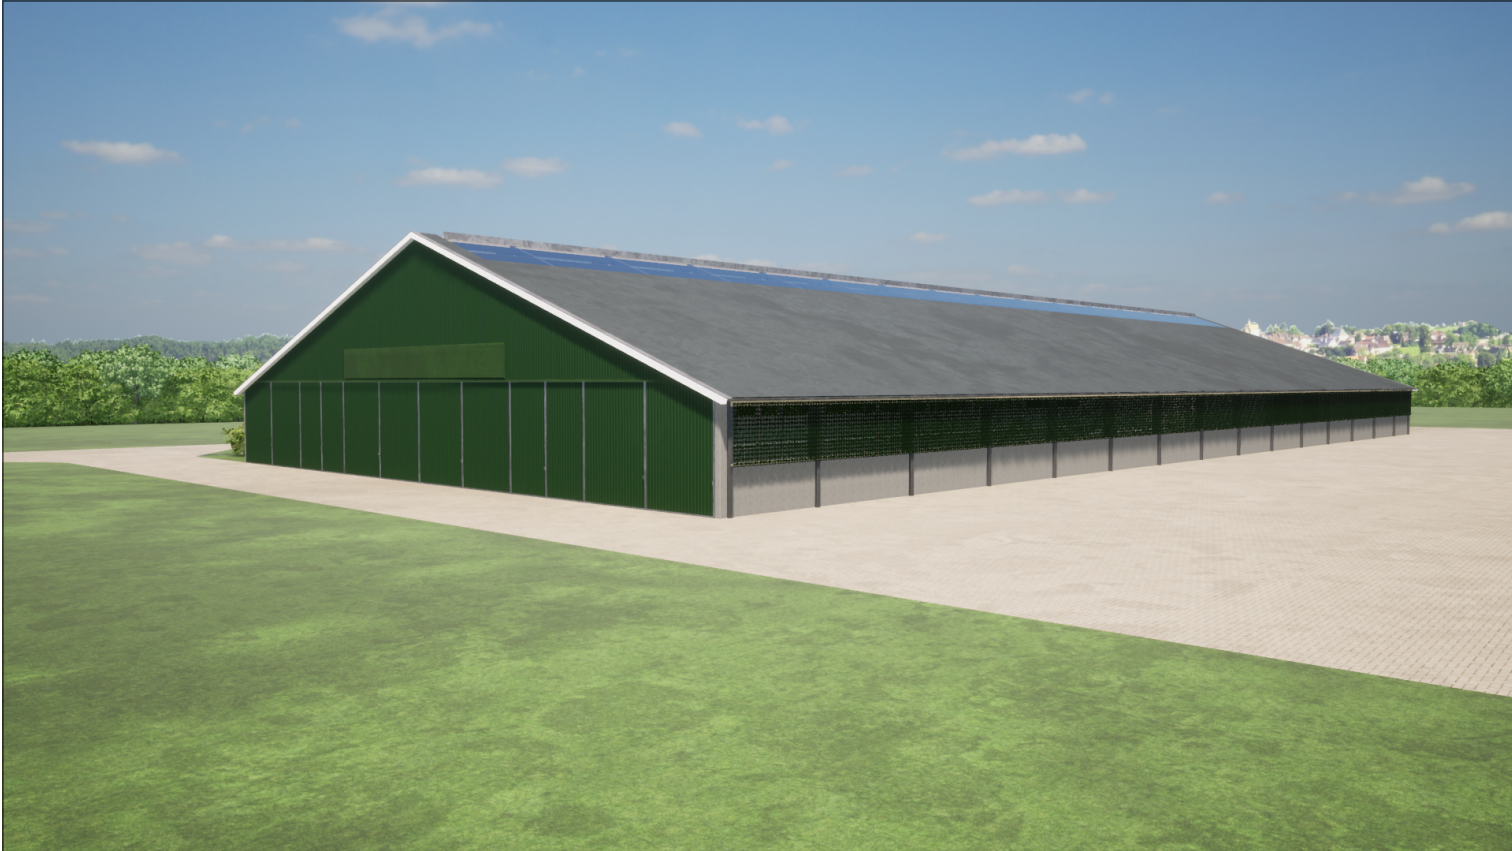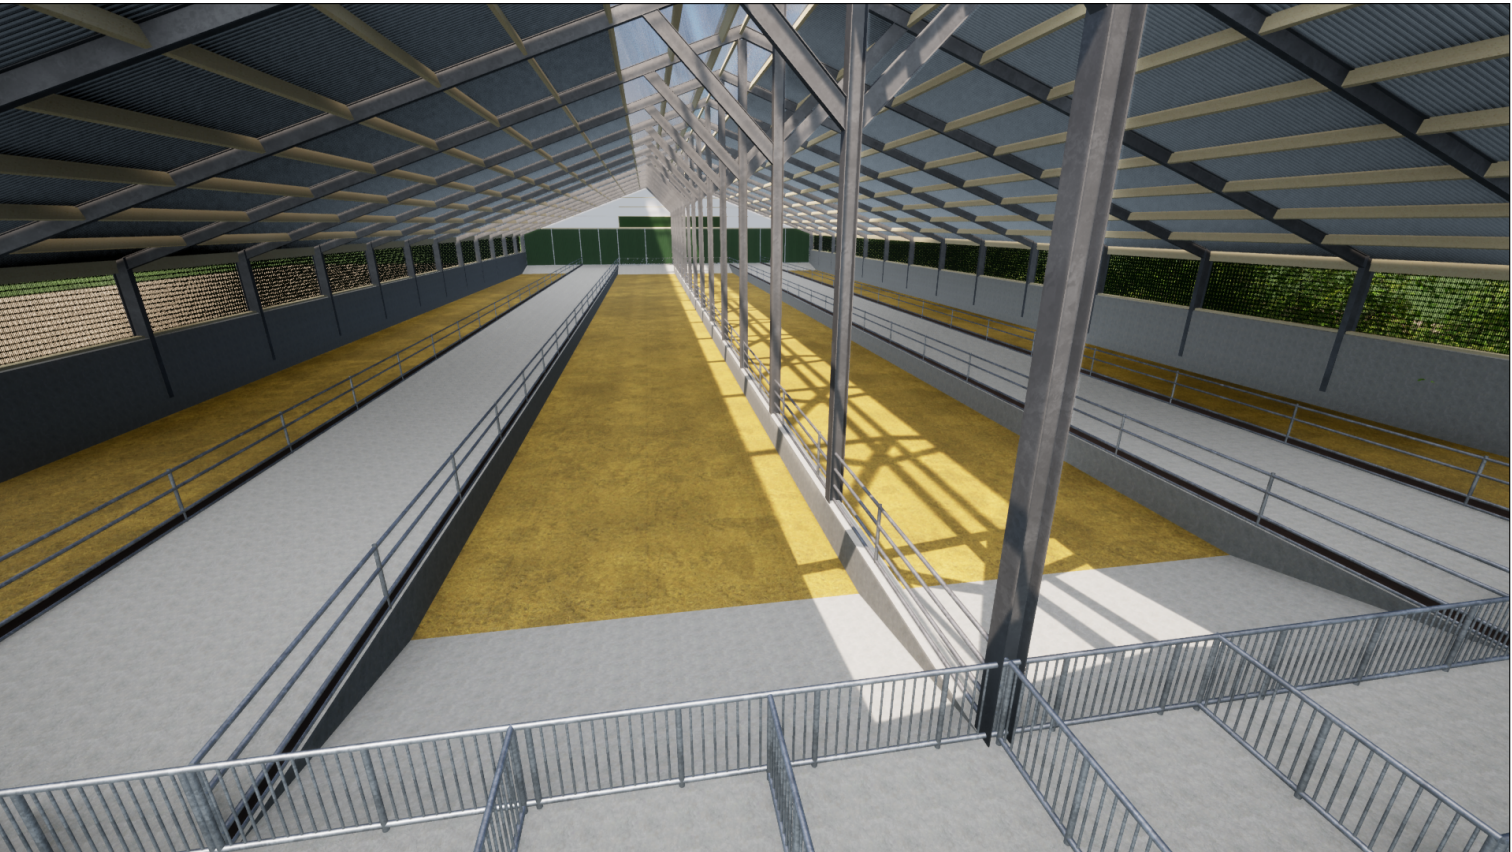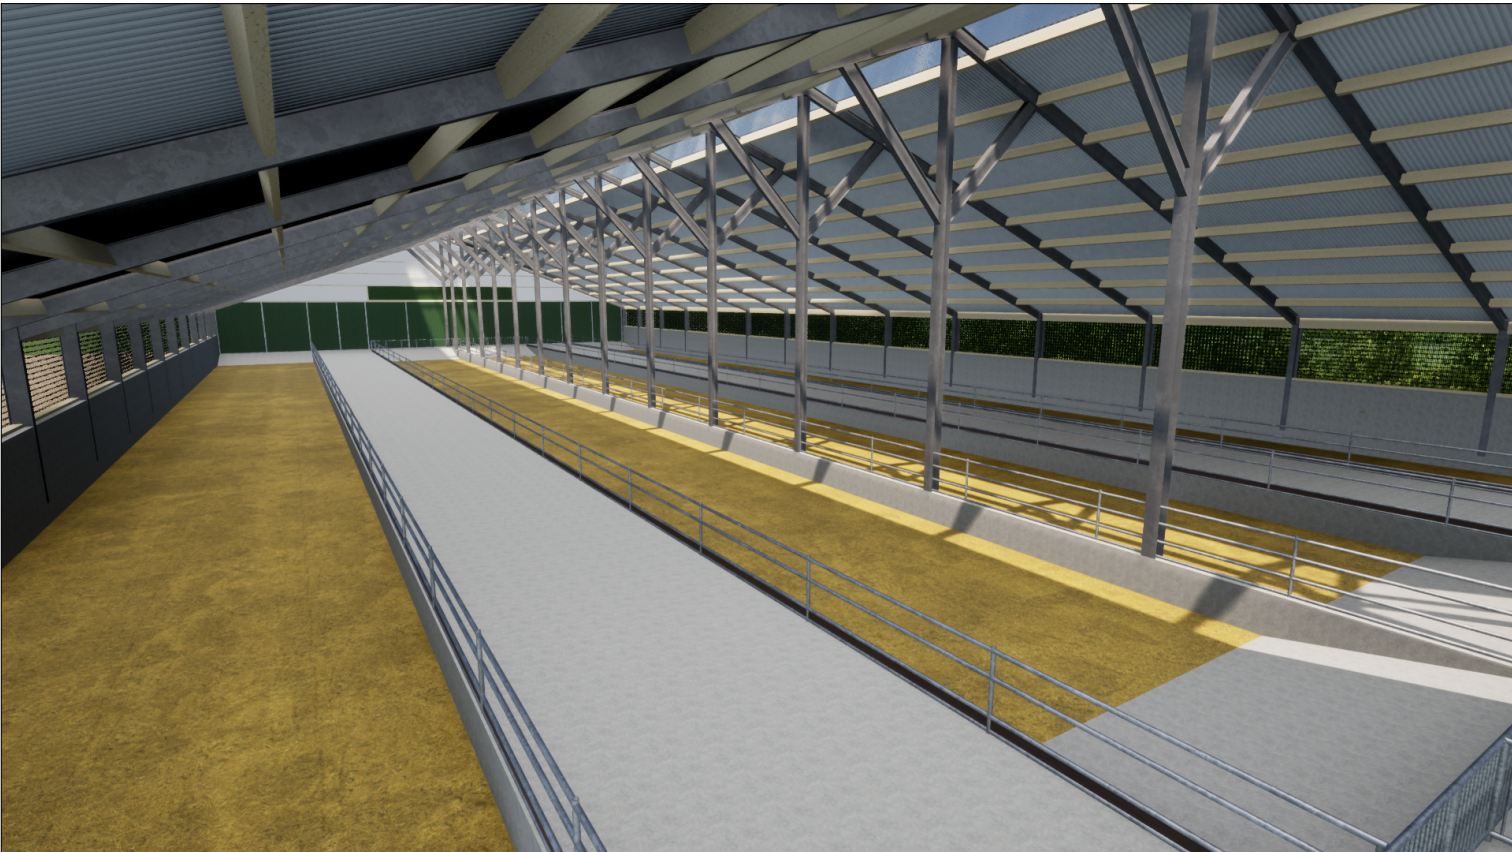

Situatie

Schaal: 1:1000
Kad. Gemeente: Baarn
Sectie: D
Kad. Nummer: 73, 153, 154



PROJECT: Aanvraag omgevingsvergunning onderdeel bouw	SCHAAL: 1:100
OPDRACHTGEVER: De heer A. Brelj Zuiderend 11 3741 LG BAARN	GETEKEND: HR
LOCATIE: Zuiderend 11 te Baarn	FORMAAT: A0
ONDERDEEL: Bestemmingsplan Maten voor de uitvoering in het werk controleren	DATUM: 14/12/2023
	WIJZIGING: 02/10/2023
	PROJECTNUMMER: 2023-1180-BREU Blad 1 van 2