



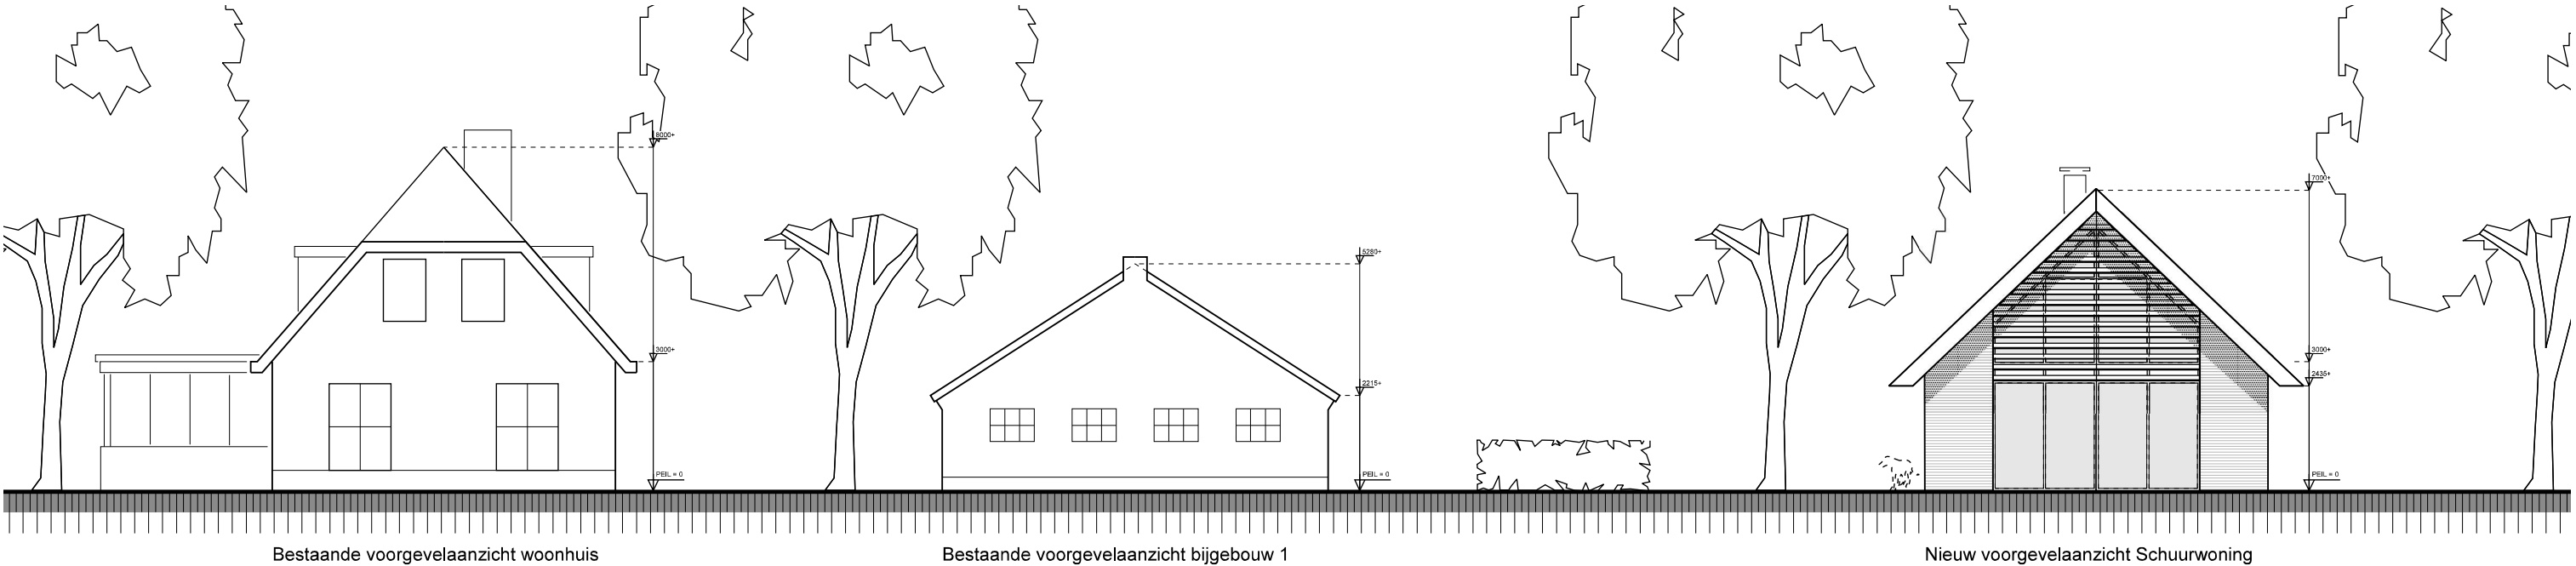

Woonhuis

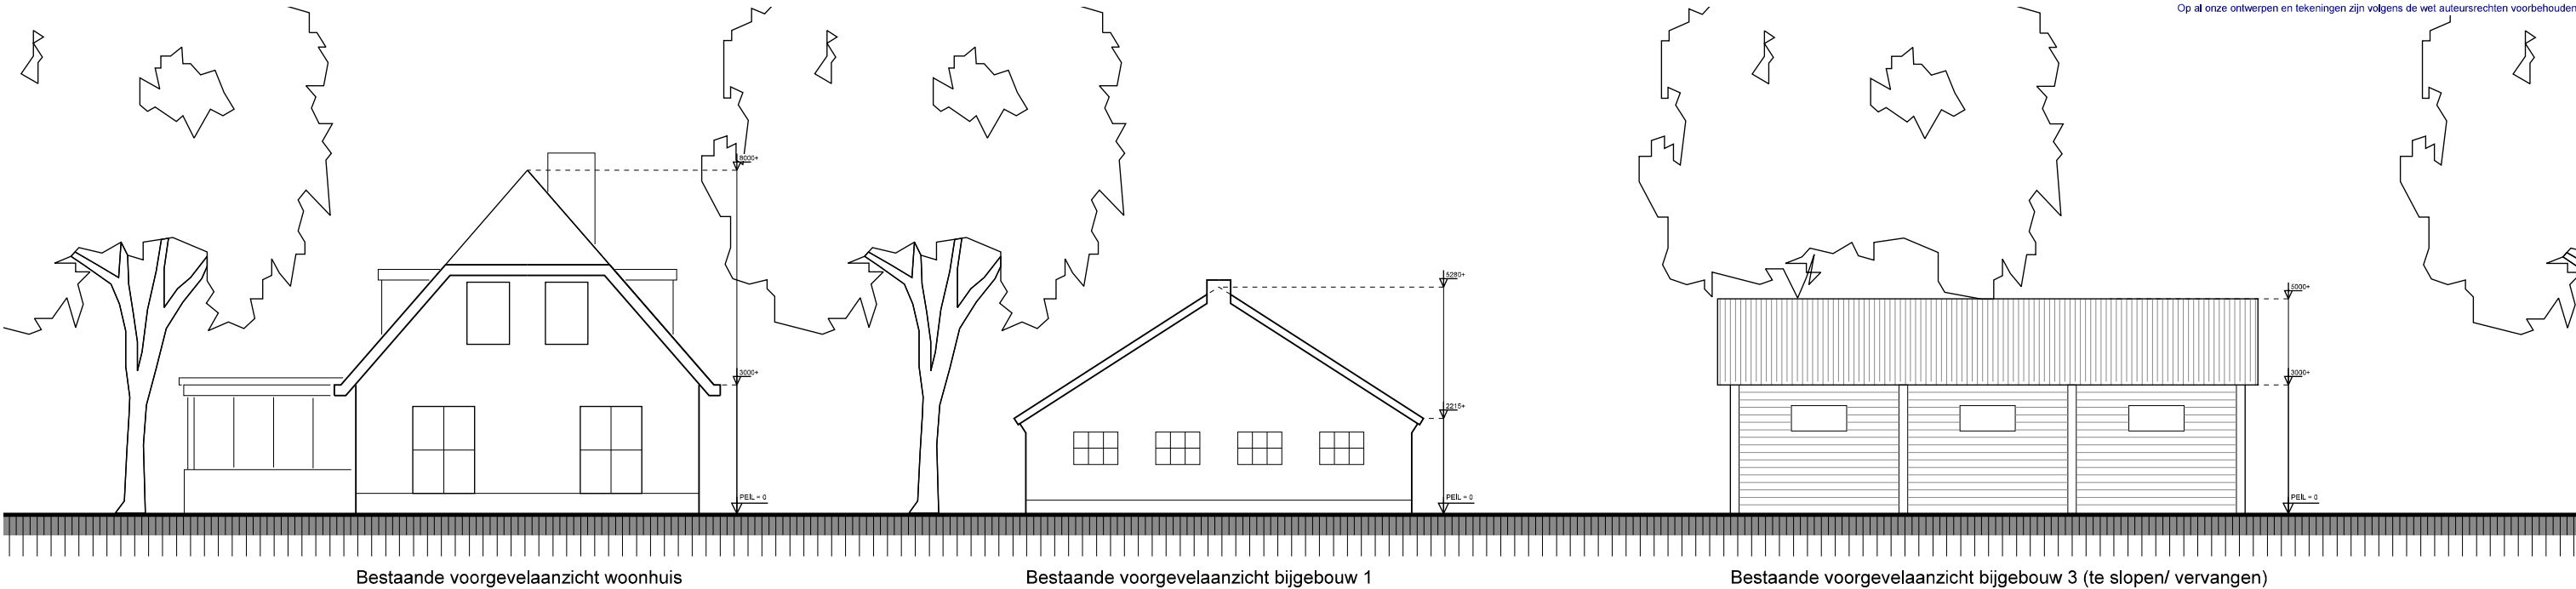

Bijgebouw 1



referentiebeelden

strakke metalen kap

bruin beige metselwerk met zwarte delen