


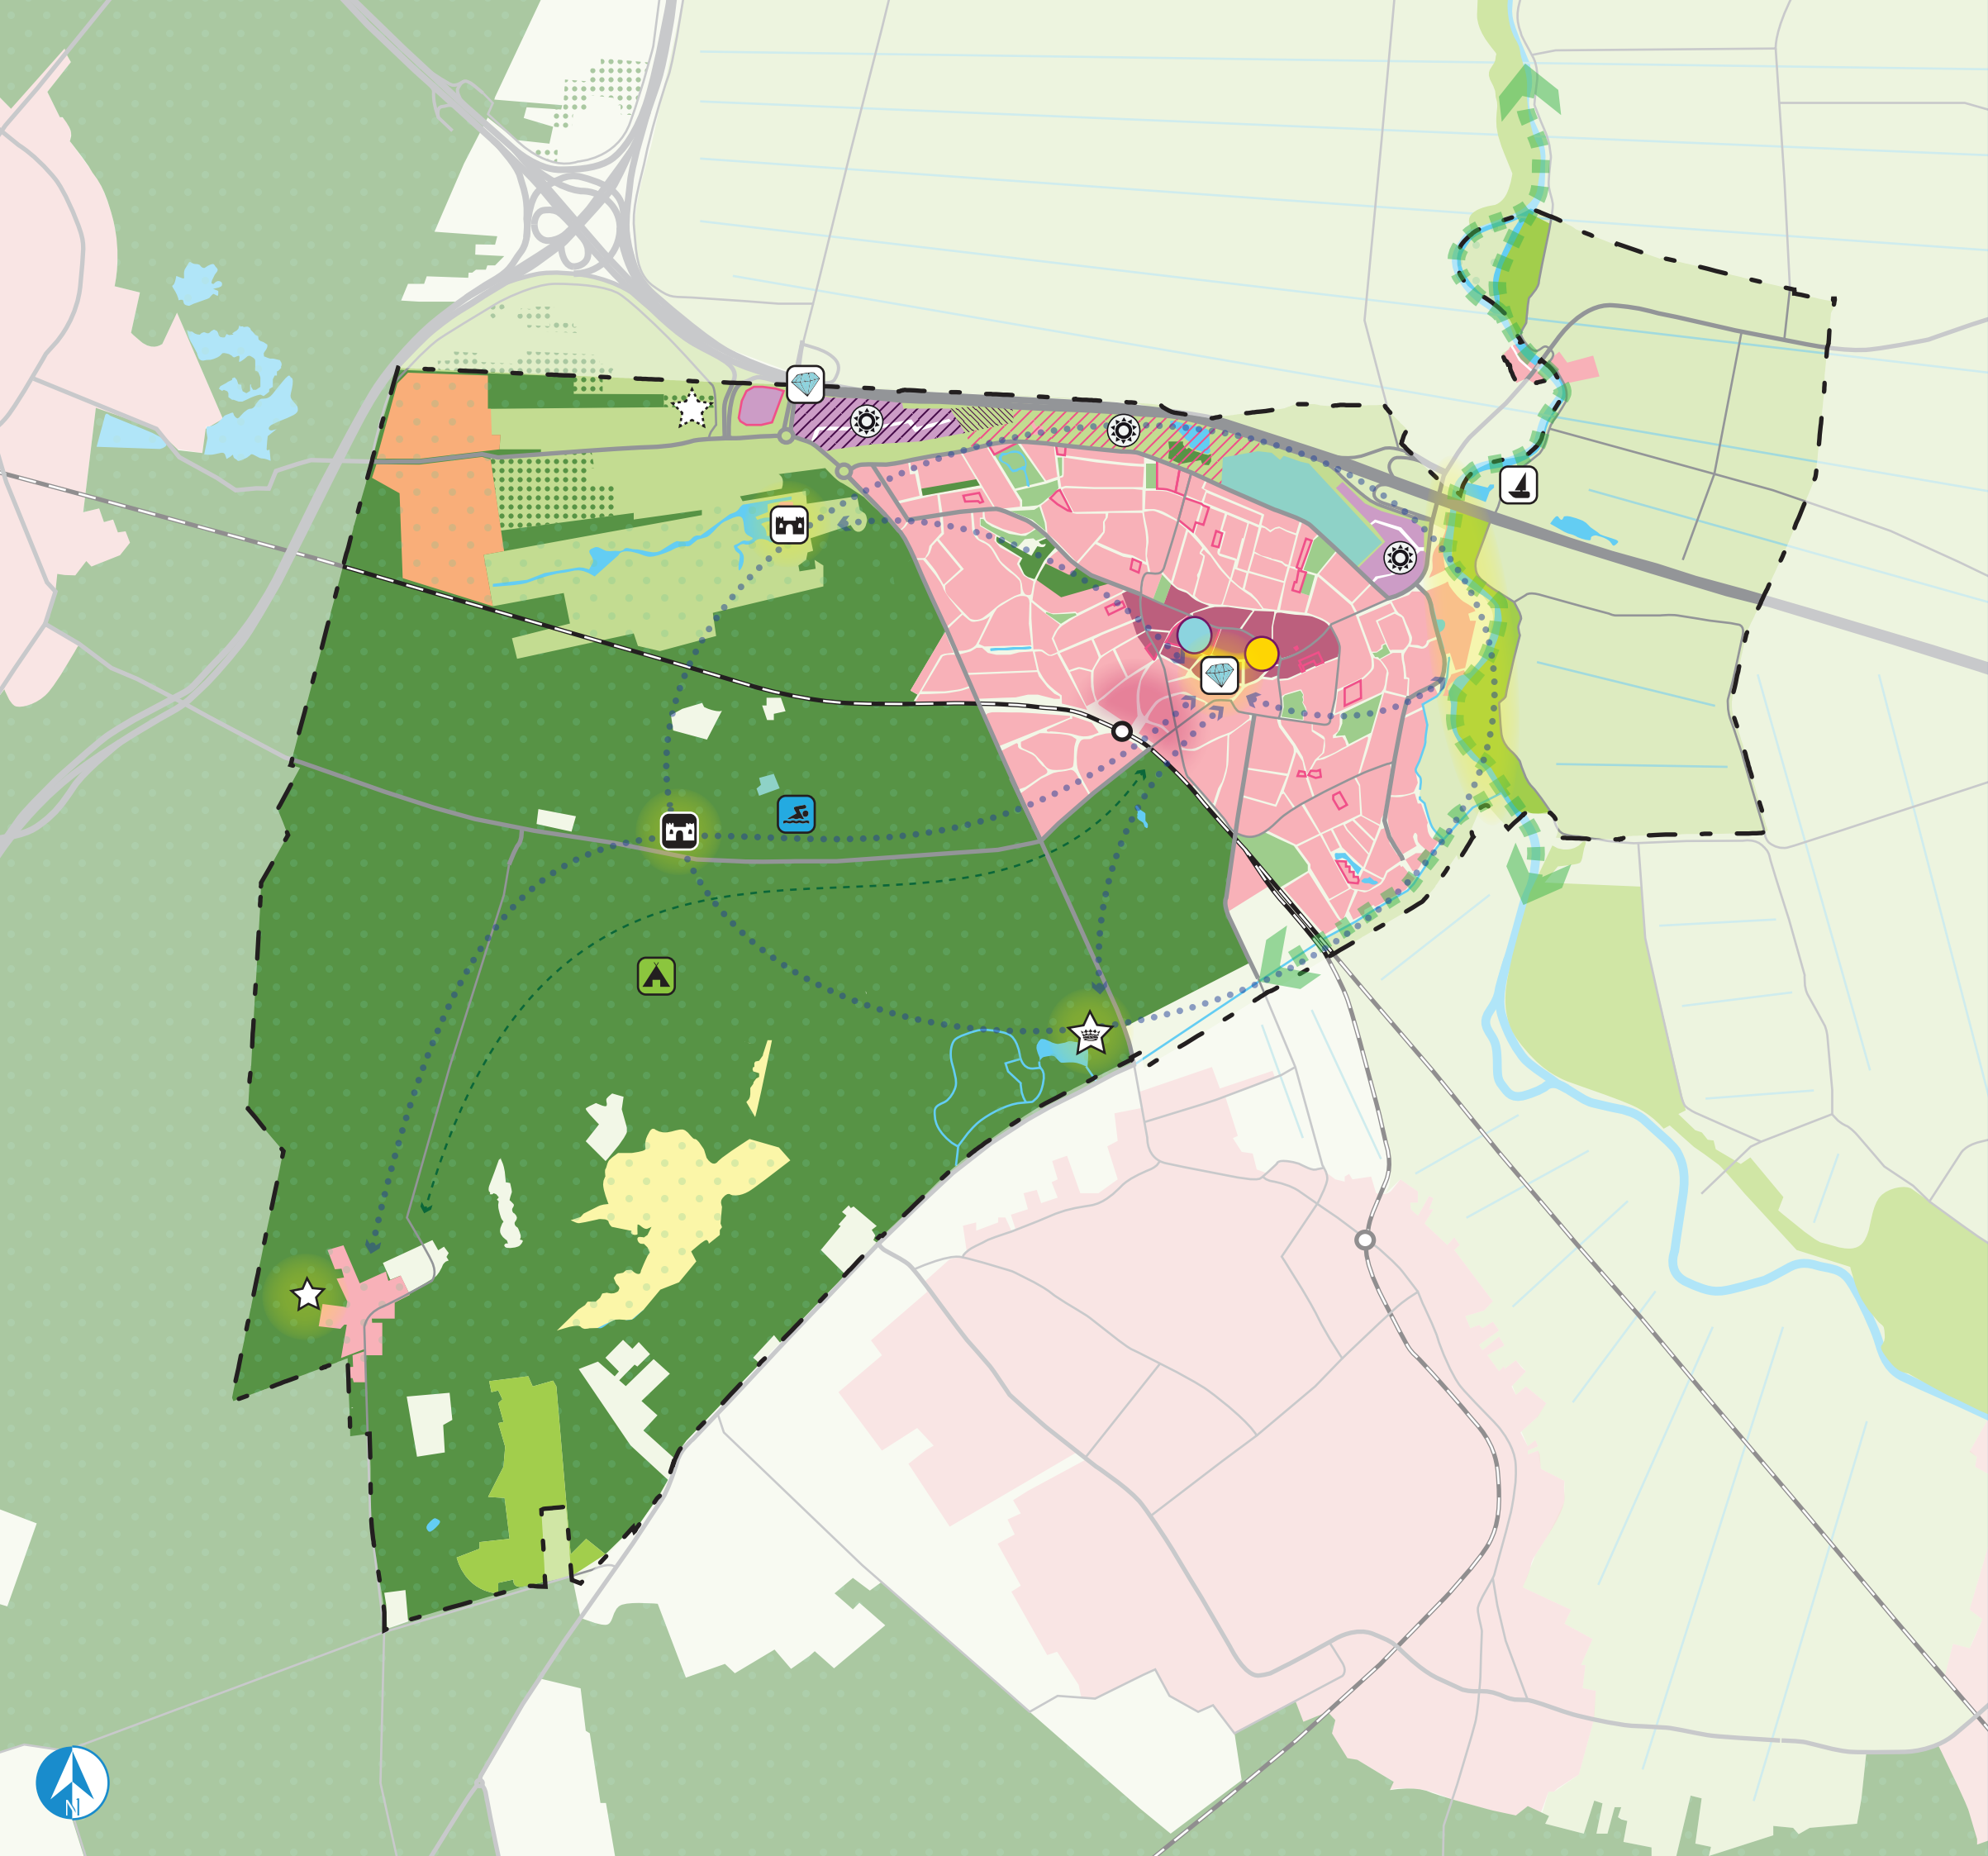

LEGENDA STRUCTUURVISIE

- bestaande infrastructuur

 - gemeentegrens
 - spoorlijn
 - treinstation
 - stroomweg
 - gebiedsontsluitingsweg
 - erftoegangsweg
- binnen de bebouwde kern (kern)

 - dorpskern
 - dorpscentrum
 - water
 - bedrijventerrein
 - zorg
 - sportpark
 - intern groen
- buitengebied

 - bos
 - kwekerij
 - agrarisch landschap
 - overgangsgebied
 - heide
 - veenweidelandschap (Nationaal landschap)
- nieuwe ontwikkelingen

 - ecologische verbingszone
 - nieuwe natuur
 - ecologische hoofdstructuur (EHS)
 - stationszone
 - dorpscentrum Laanplein (winkelen)
 - dorpscentrum Brink (cultuur en horeca)
 - verbinding recreatieve parels
 - recreatieve fietsverbinding
 - herstructureren / inbreiden / nieuwbouw
 - Noordschil
 - herstructureren bedrijventerrein
 - uitbreiding bedrijventerrein Noordschil
 - ontwikkeling Wellness / horeca in samenhang met versterking recreatieve functie van de directe omgeving
 - zoekgebied duurzame energie
- voorzieningen

 - jachthaven
 - kasteel Groeneveld
 - kasteel De Hooge Vuursche
 - Lage Vuursche
 - recreatief winkelen
 - paleis Soestdijk
 - recreatieterrein
 - het Bosbad