

Pantha Rei

Deelgebied 11

VERBEELDING




BügelHajema

Plek voor ideeën



DWARSPROFIEL A - A
1 : 500

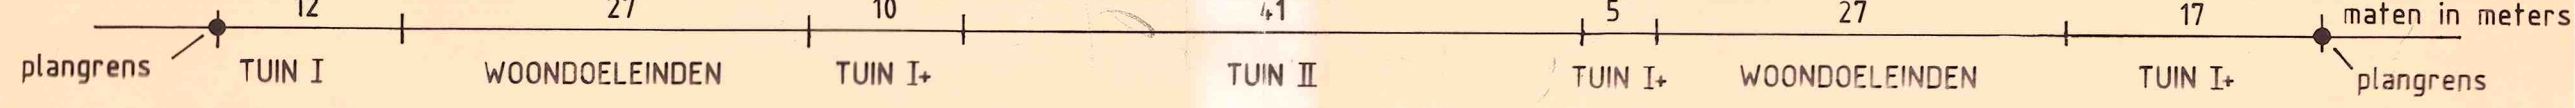

BESTEMMINGEN

		Nadere aanwijzingen
W	WOONDOELEINDEN	(v) vrijstaand
T I	TUINEN I	+ geringe bebouwing toegestaan
T II	TUINEN II	(n) nutsvoorziening
		● waardevolle boom

Overige aanduidingen

Cijfer bij letteraanduiding is max. bouwhoogte van gebouwen in meters

- GBKN-gegevens
- plangrens

gemeente				DE BILT					
bestemmingsplan				Panta Rhei					
code gem.	134	kaartbl. nr.	1	aant. bl.	1	schaal:	1 : 1000	form.:	570x370
plannummer	738140	datum	okt.1996	raad		gedeputeerde staten		afd. bestuursrechtspraak raad van state	
dwg-file				036C-BP		referte : ing.-J.G.F.v.d.Wijgert getekend : h.v.			

35