

Bieshaar Groenewegen 1979

Deelgebied 17



VERBEELDING




BügelHajema

Plek voor ideeën



OVERZICHT
SCHAAL 1:50.000

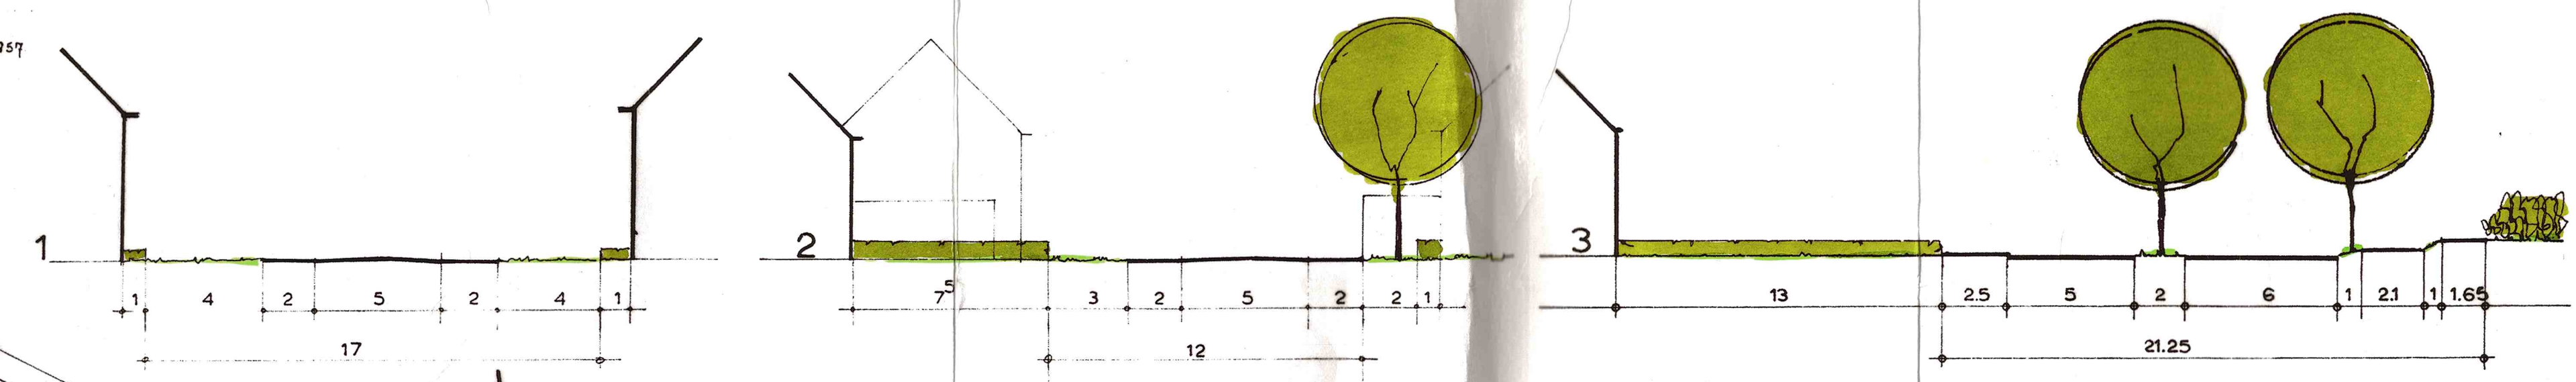

PROFIELEN SCHAA 1:200

AANDUIDINGEN

- BESTAANDE BEBOUWING EN KADASTRALE GEGEVENS
- BESTAANDE WEG
- BESTAAND WATER
- NAAR DE WEG TOEGEKEERDE BEBOUWINGSGRENS
- VAN DE WEG AFGEKEERDE BEBOUWINGSGRENS
- TUINMUUR PERGOLA O.D.
- BOOMBEPLANTING
- VERWIJZING NAAR DWARSPROFIEL
- MAAT VOERING IN METERS
- KADASTRALE SECTIEGRENS
- GRENS VAN HET BESTEMMINGSPLAN
- BESTAANDE BEGRAAFPLAATS
- ONTWORPEN BEGRAAFPLAATS
- STRAALPAD (met hoogten in meters boven N.A.P.)

BESTEMMINGEN onveranderlijk de in wetten of verordeningen
BEBOUWING VOOR OPENBARE EN BIJZONDERE DOELEN EN BIJBEHOORENDE TERREINEN

- Za BEBOUWING MET KANTOREN EN BIJBEHOORENDE TERREINEN
- Ma BEBOUWING MET MEERGEZINSHUIZEN
- Mb BEBOUWING MET MEERGEZINSHUIZEN
- Mc BEBOUWING MET MEERGEZINSHUIZEN
- Ea BEBOUWING MET EENGEZINSHUIZEN
- Eb BEBOUWING MET EENGEZINSHUIZEN
- Ec BEBOUWING MET EENGEZINSHUIZEN
- Ed BEBOUWING MET EENGEZINSHUIZEN
- Ee BEBOUWING MET EENGEZINSHUIZEN
- Ef BEBOUWING MET EENGEZINSHUIZEN
- Bedrijfsbebouwing
- Bebouwing met garages
- Bebouwing met bergingen
- Tuinen en erven
- Wegen, rijweg, parkeerstrook, fietspad, voetpad, berm
- Agarische doeleinden
- Groenvoorziening
- Begraafplaats
- Openbare buitenruimten: bestaande rijweg, bestaande parkeerstrook, bestaand voetpad, bestaande berm/groenvoorziening
- Ua BEBOUWING MET TRANSFORMATORRUIMTEN
- Verkeersdoeleinden
- Met kantoorfunctie

alle	8	80	-	11-13	-	-	-	max 14	15.30
alle	8	80	-	10-12	-	-	-	max 14	15.30
alle	4	40	-	7-9	-	-	-	max 12	15.30
alle	5 ⁵	-	min. 350	8-9	-	-	-	max 10	max 30
alle	6	-	min. 300	5-6	-	-	-	8-12	30.60
alle	5 ⁵	-	min. 300	5-6	-	-	-	max 10	45
2	6	-	min. 300	5-6	-	-	-	max 10	max 45
max. 2	6	-	min. 350	3-6	3	15	20	max 12	30.60
max. 2	8	-	min. 450	3-6	3	25	30	max 12	30.60
-	m	m ²	m ³	m	m	m	m	m	e
AANTAL AAN EEN TE BOUWEN WONINGEN									
MINIMALE VOORGEVELBREEDTE									
MINIMALE VLOEROPPERVLAKTE PER WONING									
INHOUD PER WONING									
GOOTHOOGTE									
MINIMALE AFSTAND TOT DE ZUIDELIJNSE PERCEELGRENS									
MINIMALE PERCEELBREEDTE									
MINIMALE PERCEELBREEDTE VOOR EEN ENKELE WONING									
MINIMALE PERCEELBREEDTE VOOR EEN DOBBELE WONING									
NOKHOOGTE									
DAKHELLING									

GEMEENTE DE BILT

BESTEMMINGSPLAN
„BIESHAAR-GROENEWEGEN 1979“

POSTBUS 3745
1001 AH AMSTERDAM

10 april 1980 1219 003 02

SCHAAL 1:1000

W-ONTWERP-INGEG-GELEG-DE

VASTGESTELD DOOR DE GEMEENTERAAD
DD 25 maart 1980

GOEDKEURD DOOR GEDEPUTEERDE STATEN
DD 9 juni 1981

VINK VANDEKUIJL KLEIN HAFMANS BV
ARCHITECTUUR EN STEDEBOUW

POSTBUS 3745
1001 AH AMSTERDAM

10 april 1980 1219 003 02