

Bilthoven Centrum II 1979


Deelgebied 4

VERBEELDING



BügelHajema

Plek voor ideeën

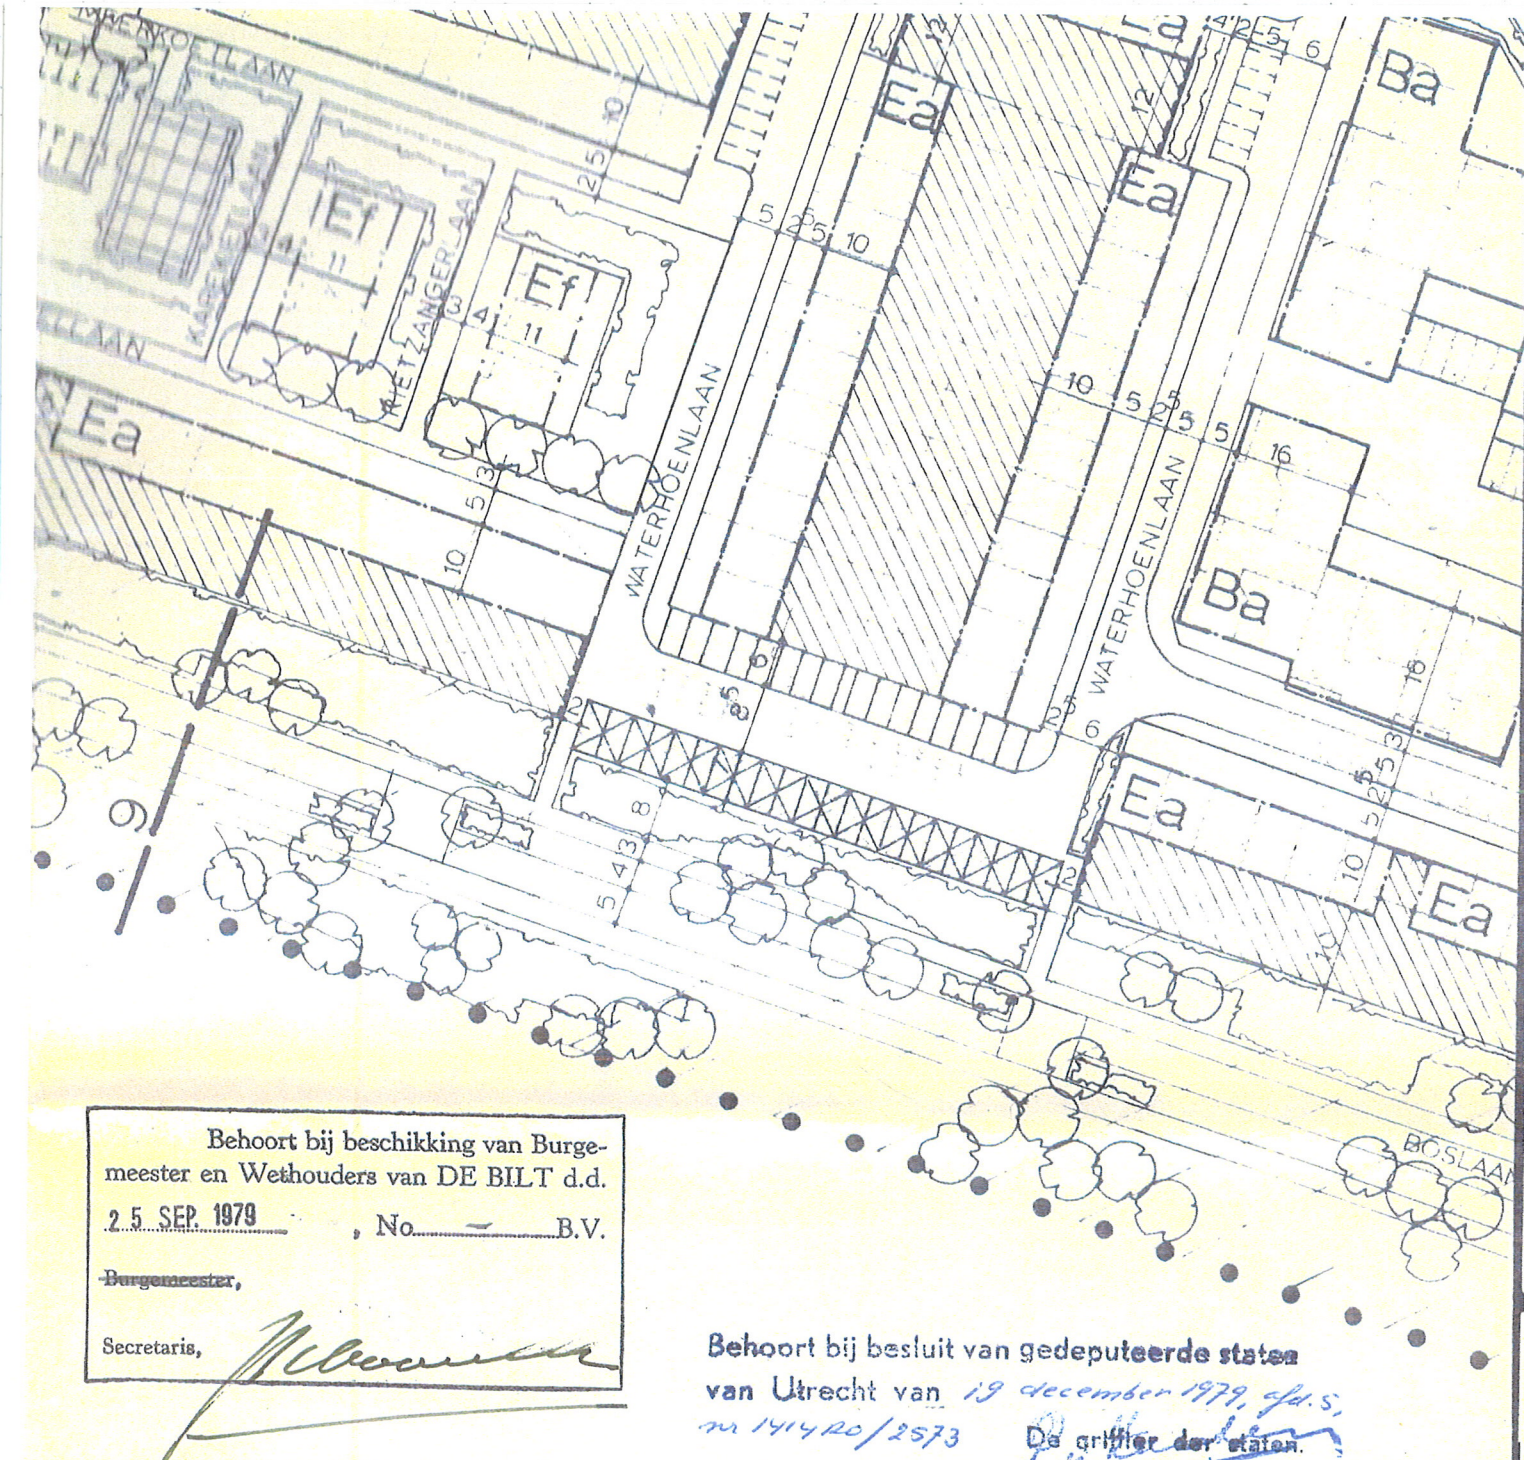


Behoort bij beschikking van Burge-
meester en Wethouders van DE BILT d.d.
25 SEP. 1979, No. B.V.


Burgemeester,
Secretaris, *[Signature]*

Behoort bij besluit van gedeputeerde staten
van Utrecht van 19 december 1979, g.d.s.
m 141420/2573 De griffier der staten. *[Signature]*

GEMEENTÉ DE BILT		SCHAAL 1 : 1000	
BESTEMMINGSPLAN: <u>BILTHOVEN - CENTRUM II - 1971.</u>		IN ONTWERP TER INZAGE GELEGD D.D. 20 OKT. 1978 VASTGESTELD DOOR <u>BURG. EN WETH.</u> D.D. 25 SEP. 1979 GOEDGEKEURD DOOR GEDEPUTEERDE STATEN D.D.	
UITWERKING: <u>CENTRUM BEBOUWING 1978.</u>			
INGEVOLGE ARTIKEL 3 VAN DE VOORSCHRIFTEN BESTEMMINGSPLAN „BILTHOVEN CENTRUM II 1971“		26 september 1978 1219 007 17.	
VINK VANDEKUILEN KLEIN HAFFMANS BV ARCHITEKTUUR EN STEDEBOUW		POSTBUS 3745 1001 AM AMSTERDAM RAPENBURGERSTRAAT 73 1011 VK AMSTERDAM - C TELEFOON 020 - 26 44 10 MEDEWERKER Ir. R.W. de Groot stedebouwkundige B.N.S.	

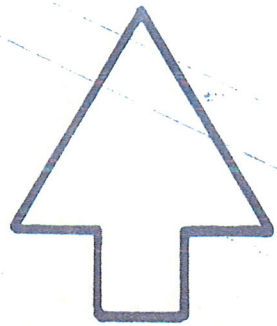

AANDUIDINGEN.

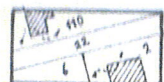

BESTAANDE BEBOUWING
EN KADASTRALE GEGEVENS

• • • GRENS VAN HET BESTEMMINGSPLAN

• • • GRENS VAN DE UITWERKING

• • • GRENS VAN DE UITWERKING TEVENS GRENS VAN HET BESTEMMINGSPLAN

— — — GRENS PARKEERGARAGE




BOOMBEPLANTING



ONDERDOORGANG



PERGOLA, TUINMUUR, O.D.

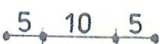

MAATVOERING IN METERS



BEBOUWINGSGRENZEN


BESTEMMINGEN

onverminderd de in wetten of verordeningen
vervatte eisen inzake vergunningen



BEBOUWING VOOR OPENBARE EN
BIJZONDERE DOELEINDEN EN
BIJBEHORENDE TERREINEN


voor zover extra gearceerd maximale goothoogte 4 m.

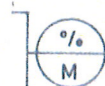

maximale bebouwingspercentage van de voor
bebouwing bestemde terreinoppervlakte
maximale goothoogte




WINKELCENTRUM EN
BIJBEHORENDE TERREINEN

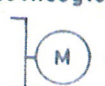

maximale goothoogte




VOETGANGERSGEBIED

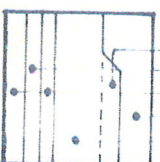

WEGEN
-parkeerstrook
-fietspad
-berm
-voetpad
-rijweg



GROENVOORZIENING

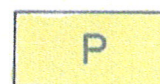

PARKEERTERRAIN

Beho
meester en W
2.5 SEP. 1979

Burgemeester,
Secretaris,

GEMEENTÉ

BESTEMMINGEN
BILTHOVE

UITWERKING:
CENTRUM

INGEVOLGE AR
BESTEMMINGSP

VINK VAN
ARCHITEKT