


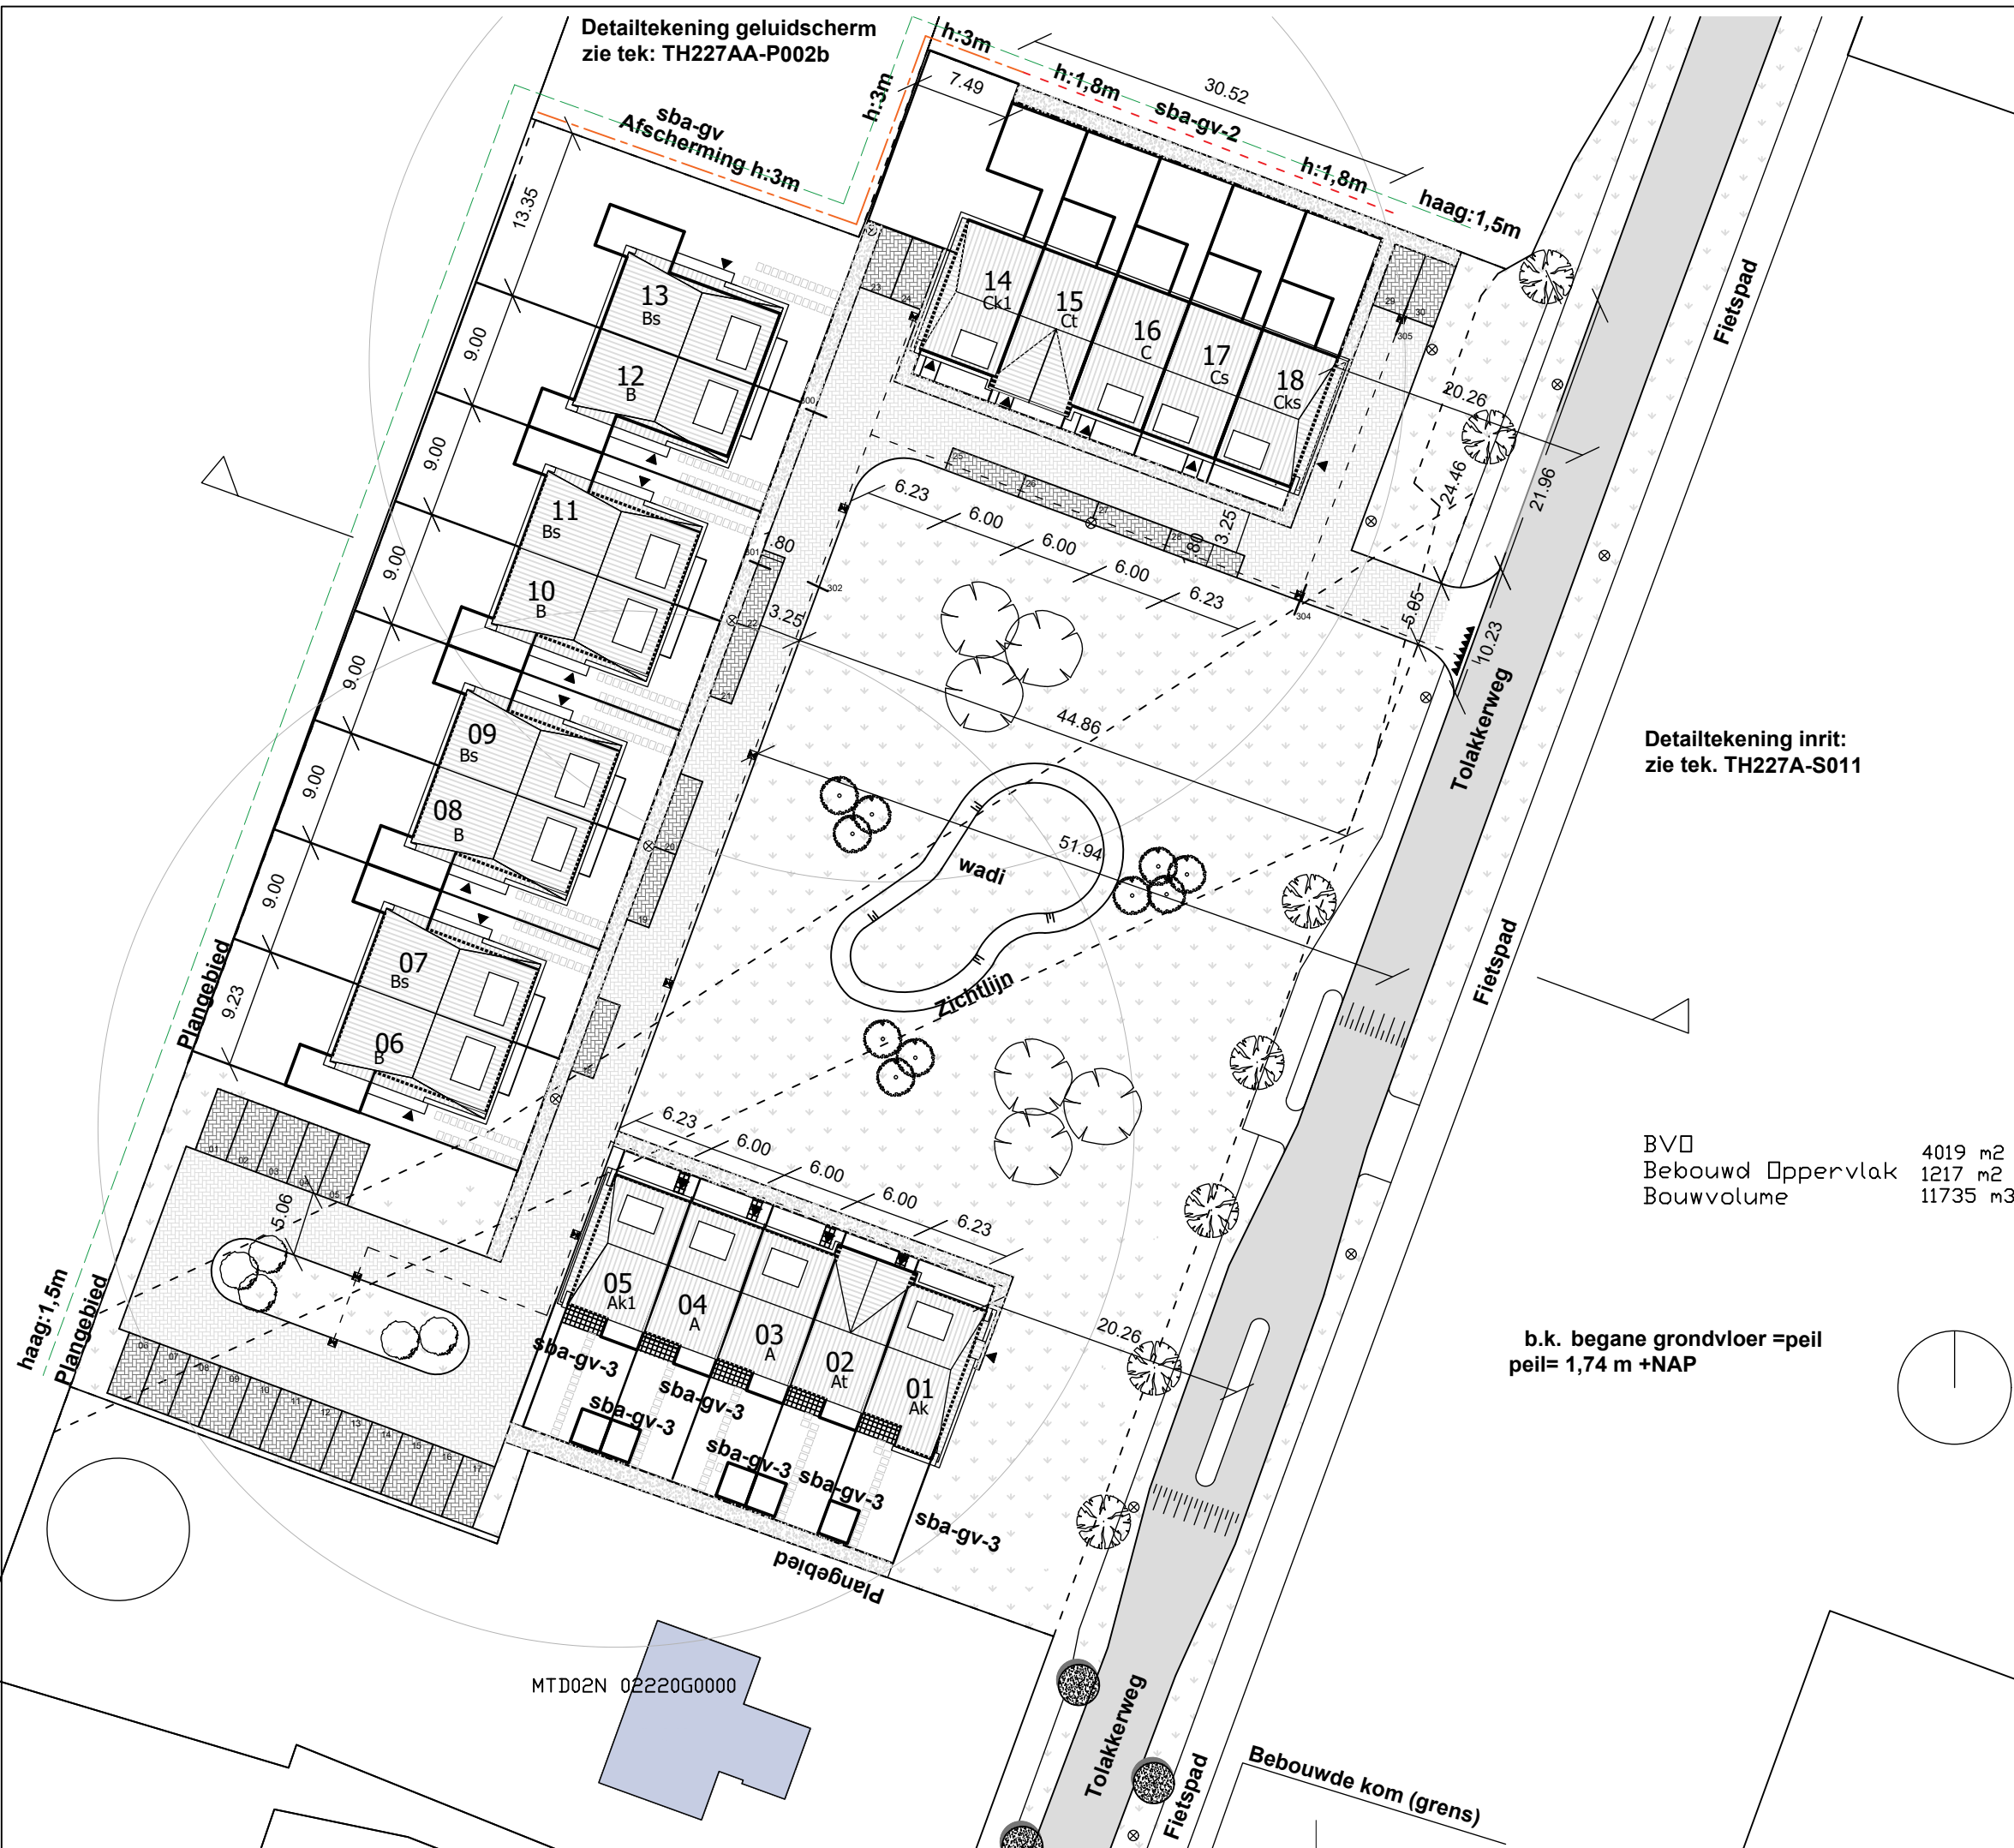

Renvooi

Terreinverharding

- Staptegels 30x45mm
- Betontegels 30x30mm
- Bestrating (rood, n.t.b),
Waalformaat Elleboogverband
- Bestrating (accentkleur grijs),
Waalformaat Elleboogverband
- Bestraat voetpad
- Gras

Infrastructuur

- HWA afvoer
- DWA afvoer
- straatkolk
- lantaarnpaal (armatuur)

Groenvoorziening

- Berkenboom
(*Betulaceae*)
- Magnolia
(*Magnoliaceae*)
- Rododendron
(*Ericaceae*)
- Geluidsschermen op tekening
TH227AA-P002b

LENGKEEK
architecten en ingenieurs bv

Postbus 59
3730AB De Bilt
030 220 1587
www.laib.nl

project:

18 won Hollandsche Rading

plaats:

Hollandsche Rading, Gemeente De Bilt

opdrachtgever:

Tetteroo Bouw & Projectontwikkeling

onderwerp:

Situatie

omschrijving:

Terreinplan

fase:

-

formaat:

A3

bouwdeel:

-

schaal:

1:500

datum:

03.09.2020

tekeningnummer \ mutatie:

TH227A-S001-09

Detailtekening inrit:
zie tek. TH227A-S011

BVO
Bekouwd oppervlak 4019 m²
Bouwvolume 1217 m²
11735 m³

b.k. begane grondvloer =peil
peil= 1,74 m +NAP

MTD02N 02220G0000