


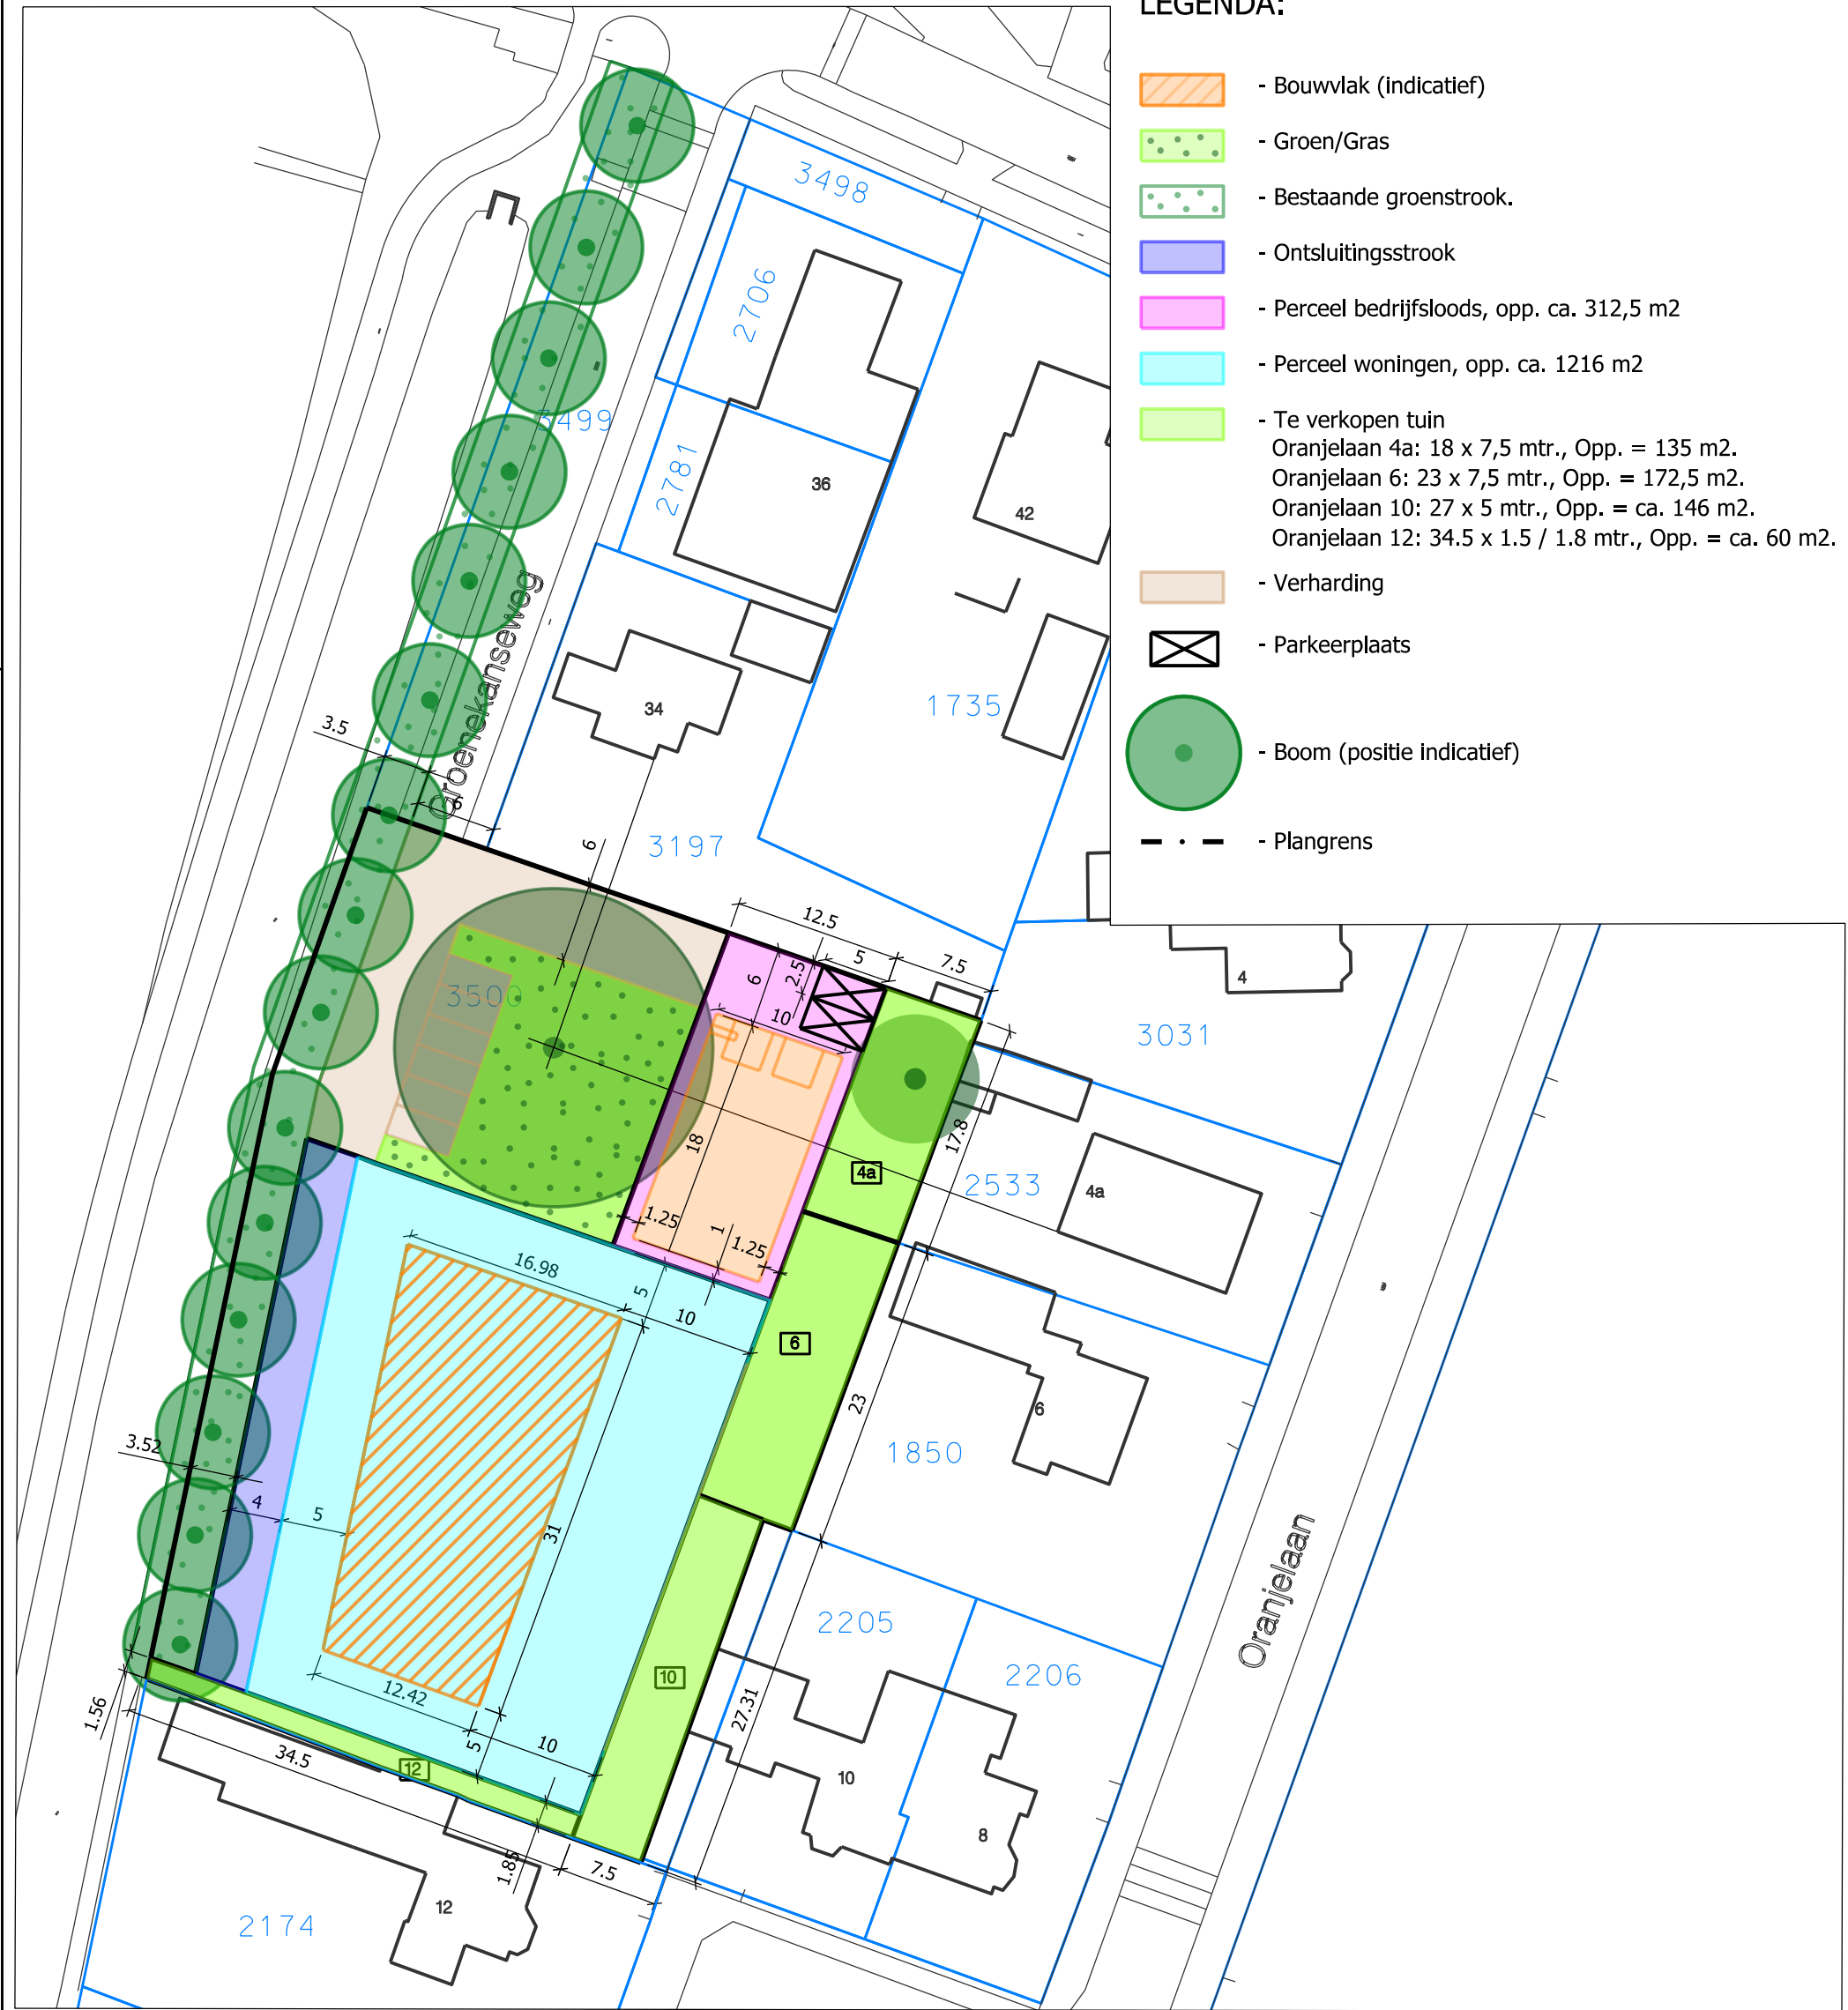

Gemeente De Bilt		Soestdijkseweg Zuid 173		tel: 030-2289411	
		Postbus 300 3720 AH		Bilthoven	
		Project:		Schaal:	1:500
		Herinrichting Groenekanseweg 32		Formaat:	A3
		Groenekan		Afdeling:	TOG
		Kadastrale informatie:		Getekend:	LS
		Gem.code.: MTD02		Datum:	16-04-2020
Sectie: C		Perc.nr.: 3500		Gewijzigd:	08-04-2021
				Tek. nr.	3500-1