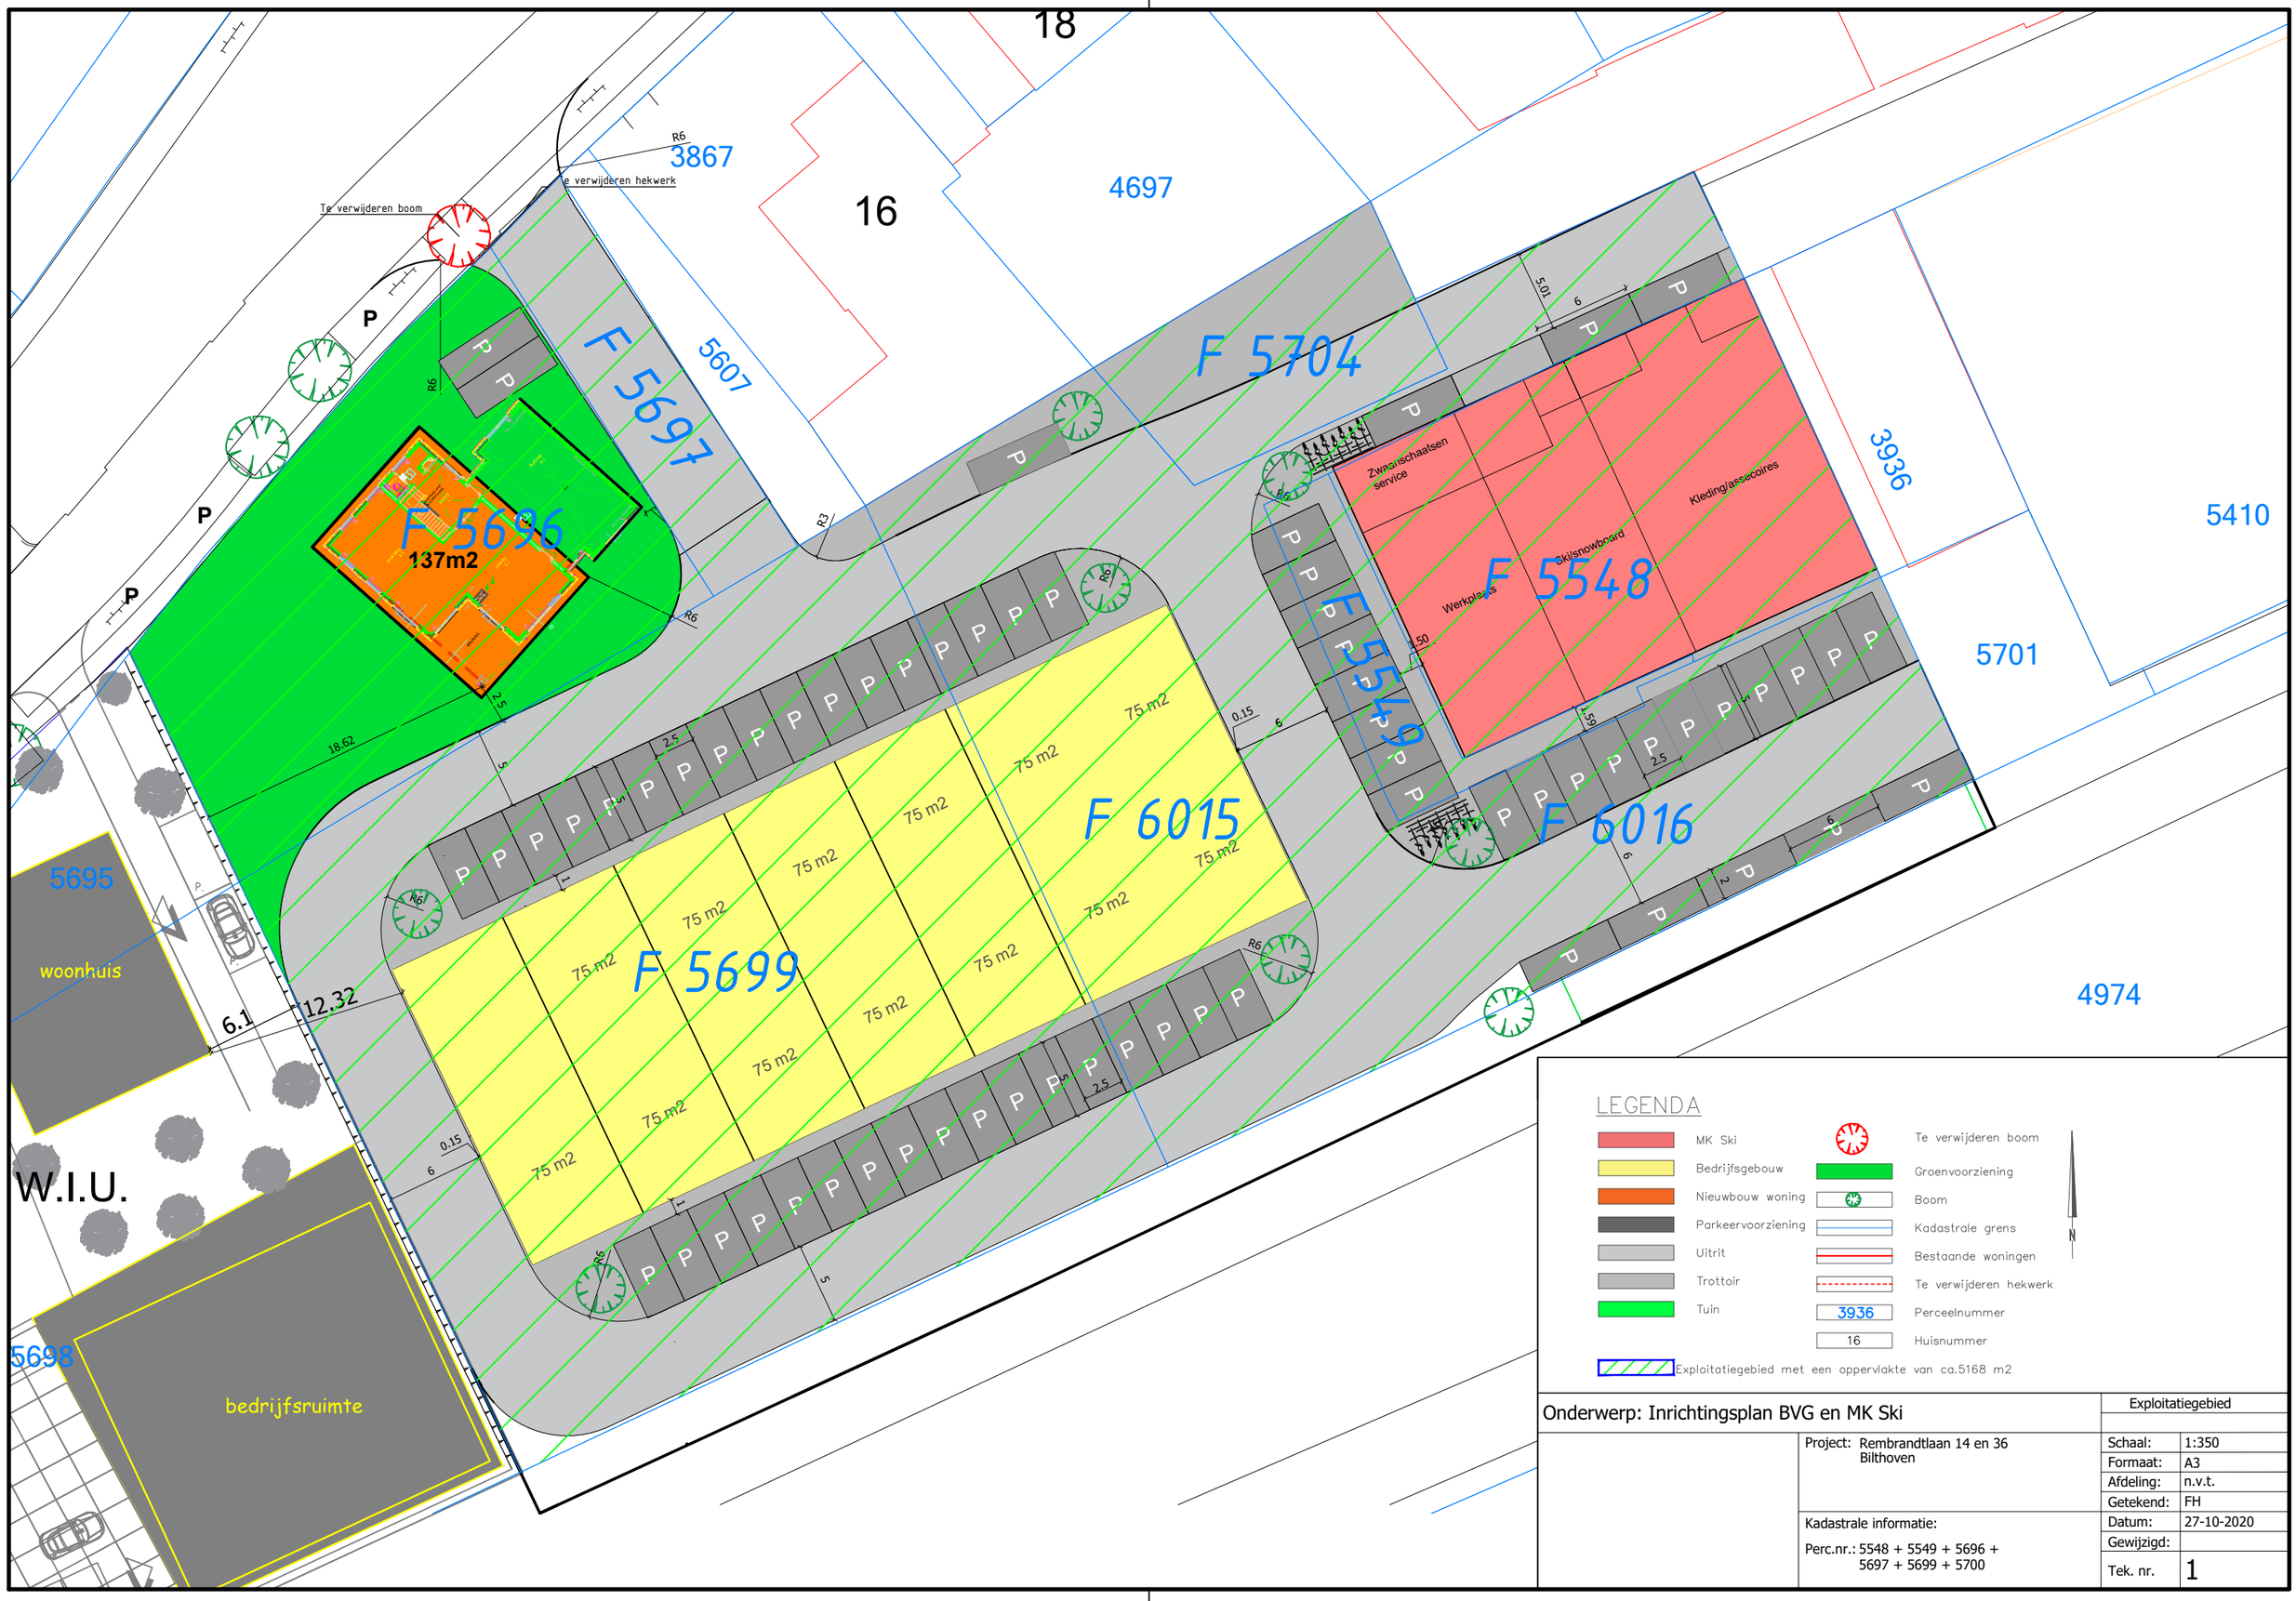
18
16
3867
4697
5607
F 5697
F 5704
F 5696
137m2
Te verwijderen boom
Te verwijderen hekwerk
R6
R3
P
3936
5410
5701
4974
Zwaanschaatsen service
Werkplaats
Ski/snowboard
Kleding/assecoires
F 5548
F 5549
F 6016
F 6015
F 5699
75 m2
18.62
2.5
5
0.15
6
5.01
1.50
5.50
9
2
1
12.32
6.1
5695
woonhuis
W.I.U.
5698
bedrijfsruimte
LEGENDA
MK Ski
Bedrijfsgebouw
Nieuwbouw woning
Parkeervoorziening
Uitrit
Trottoir
Tuin
Te verwijderen boom
Groenvoorziening
Boom
Kadastrale grens
Bestaande woningen
Te verwijderen hekwerk
3936
Perceelnummer
16
Huisnummer
Exploitatiegebied met een oppervlakte van ca.5168 m2
N
Onderwerp: Inrichtingsplan BVG en MK Ski
Exploitatiegebied
Project: Rembrandtlaan 14 en 36
Bilthoven
Schaal: 1:350
Formaat: A3
Afdeling: n.v.t.
Getekend: FH
Datum: 27-10-2020
Gewijzigd:
Tek. nr. 1
Kadastrale informatie:
Perc.nr.: 5548 + 5549 + 5696 +
5697 + 5699 + 5700