



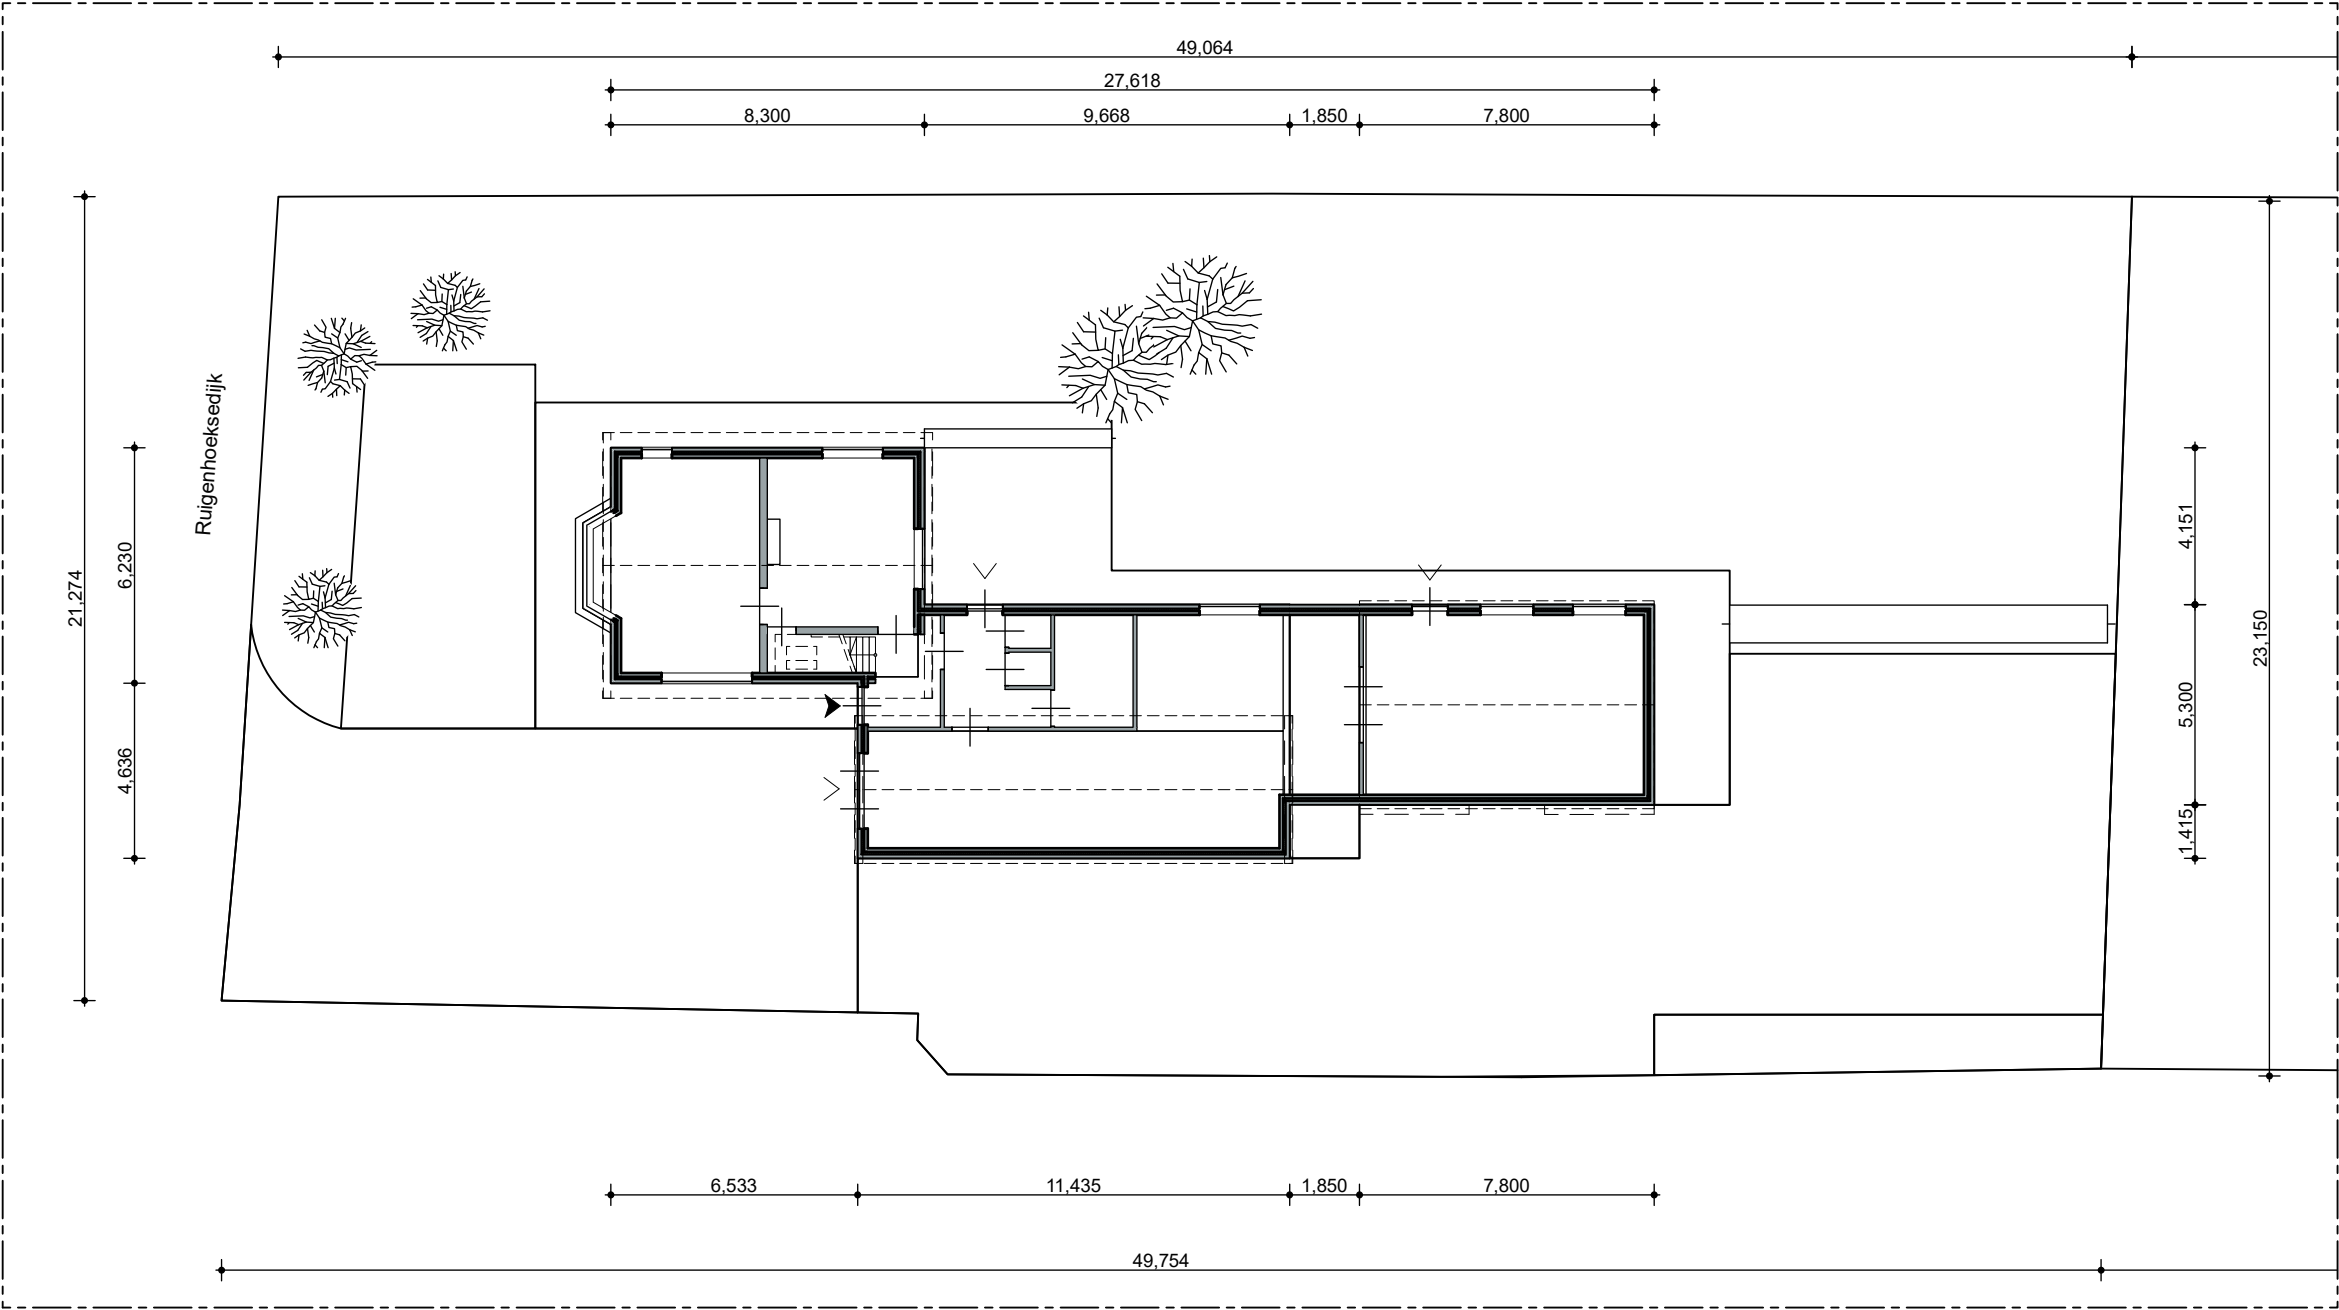

SIT

Situatie

1:200

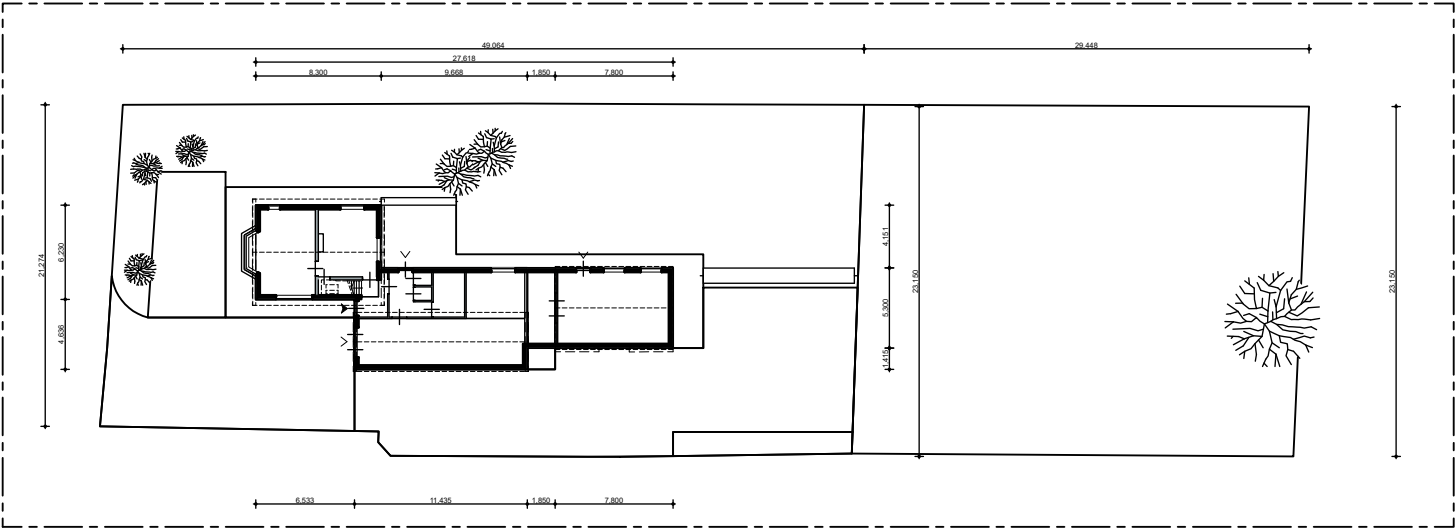

SIT

Situatie

1:500




j2o Architectuur
wijzijn@j2o.nu | 030- 221 8497
Ondiep-Zuidzijde 6 | Utrecht




Project	Ruigenhoeksedijk 55 omzetting naar woonbestemming Groenekan
projectcode	WWRG
Layoutnummer:	BE-01
Layoutnaam:	situatie
Schaal:	1:200, 1:500
Datum:	14 december 2021
Wijz. A:	17 januari 2022
Wijz. B:	
Wijz. C:	
Modelleur:	
Status:	beoogde situatie
Opdrachtgever:	Weideman Copijnlaan 18 - Groenekan

:

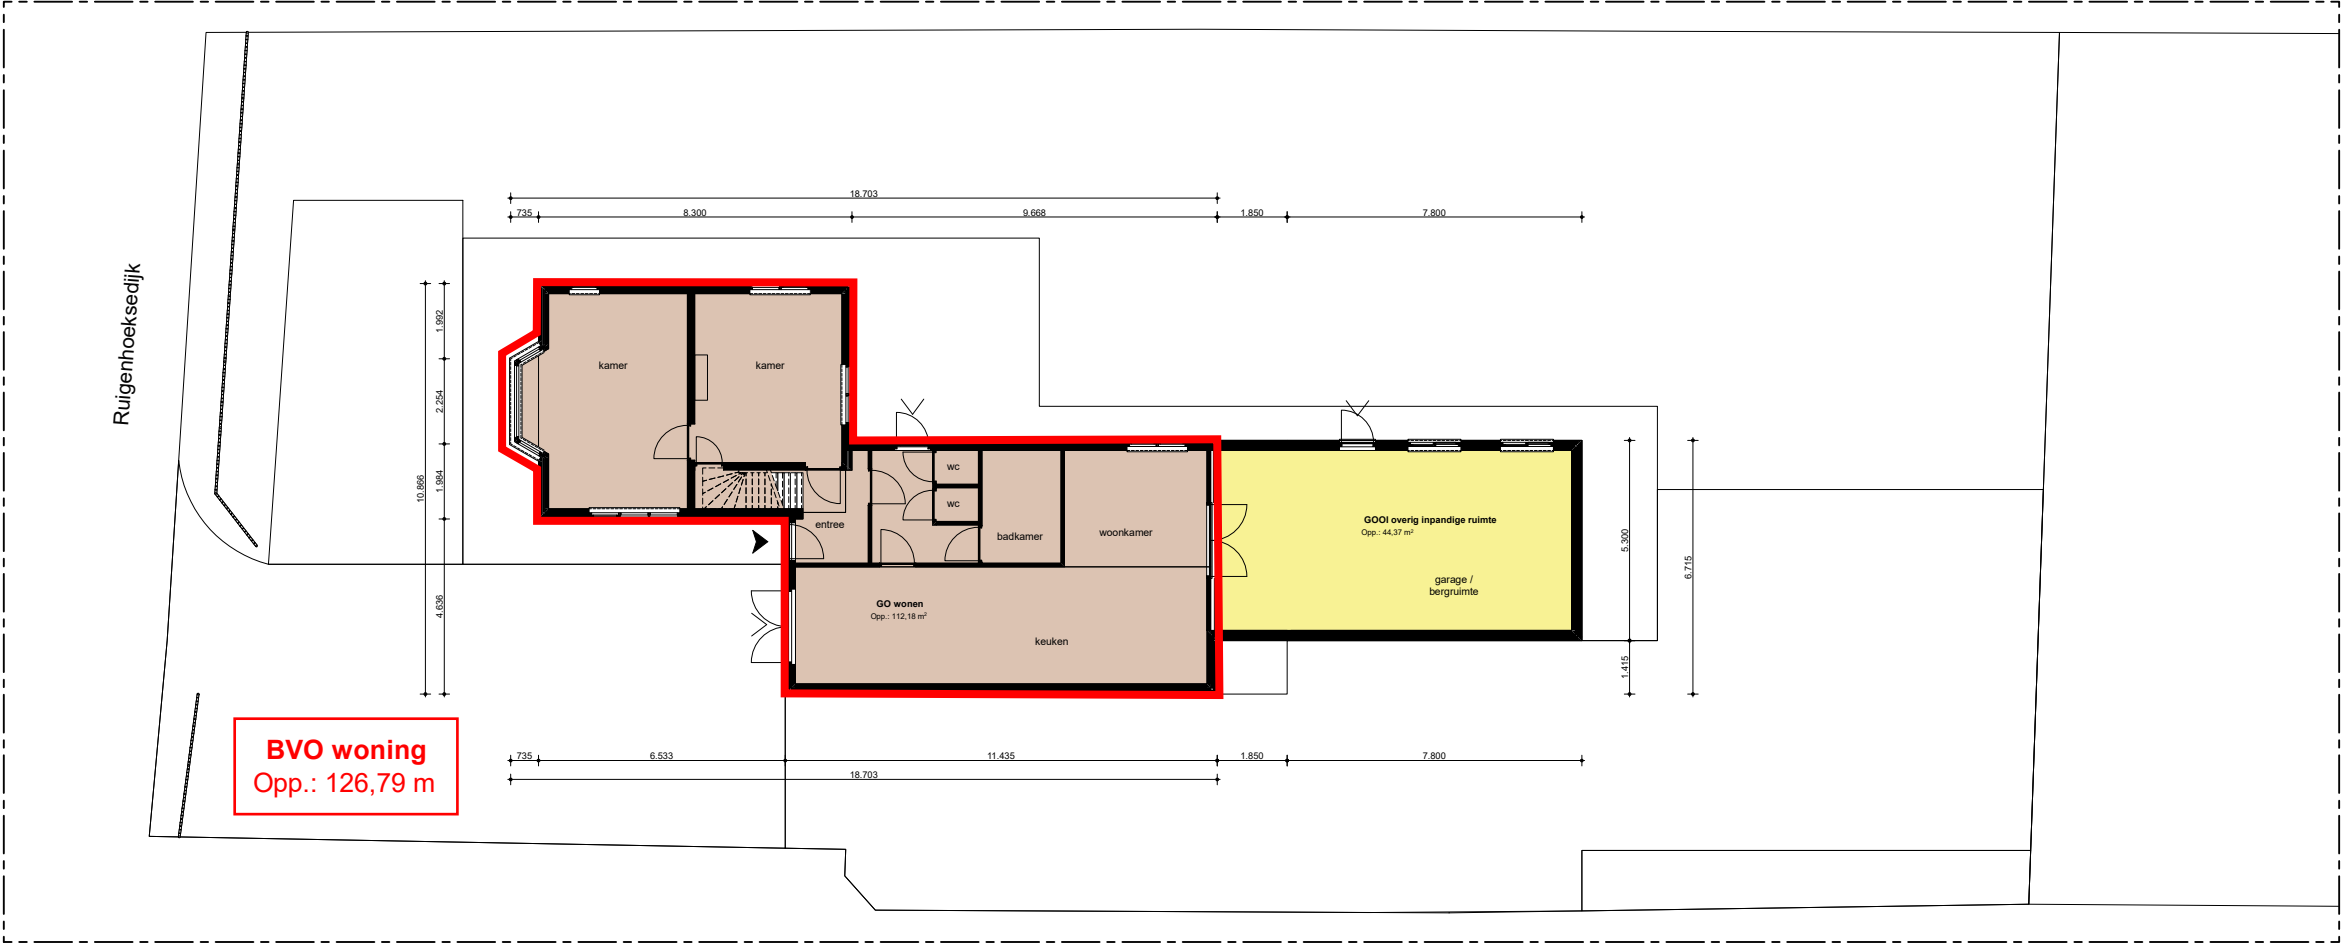

0. Begane grond 1:200

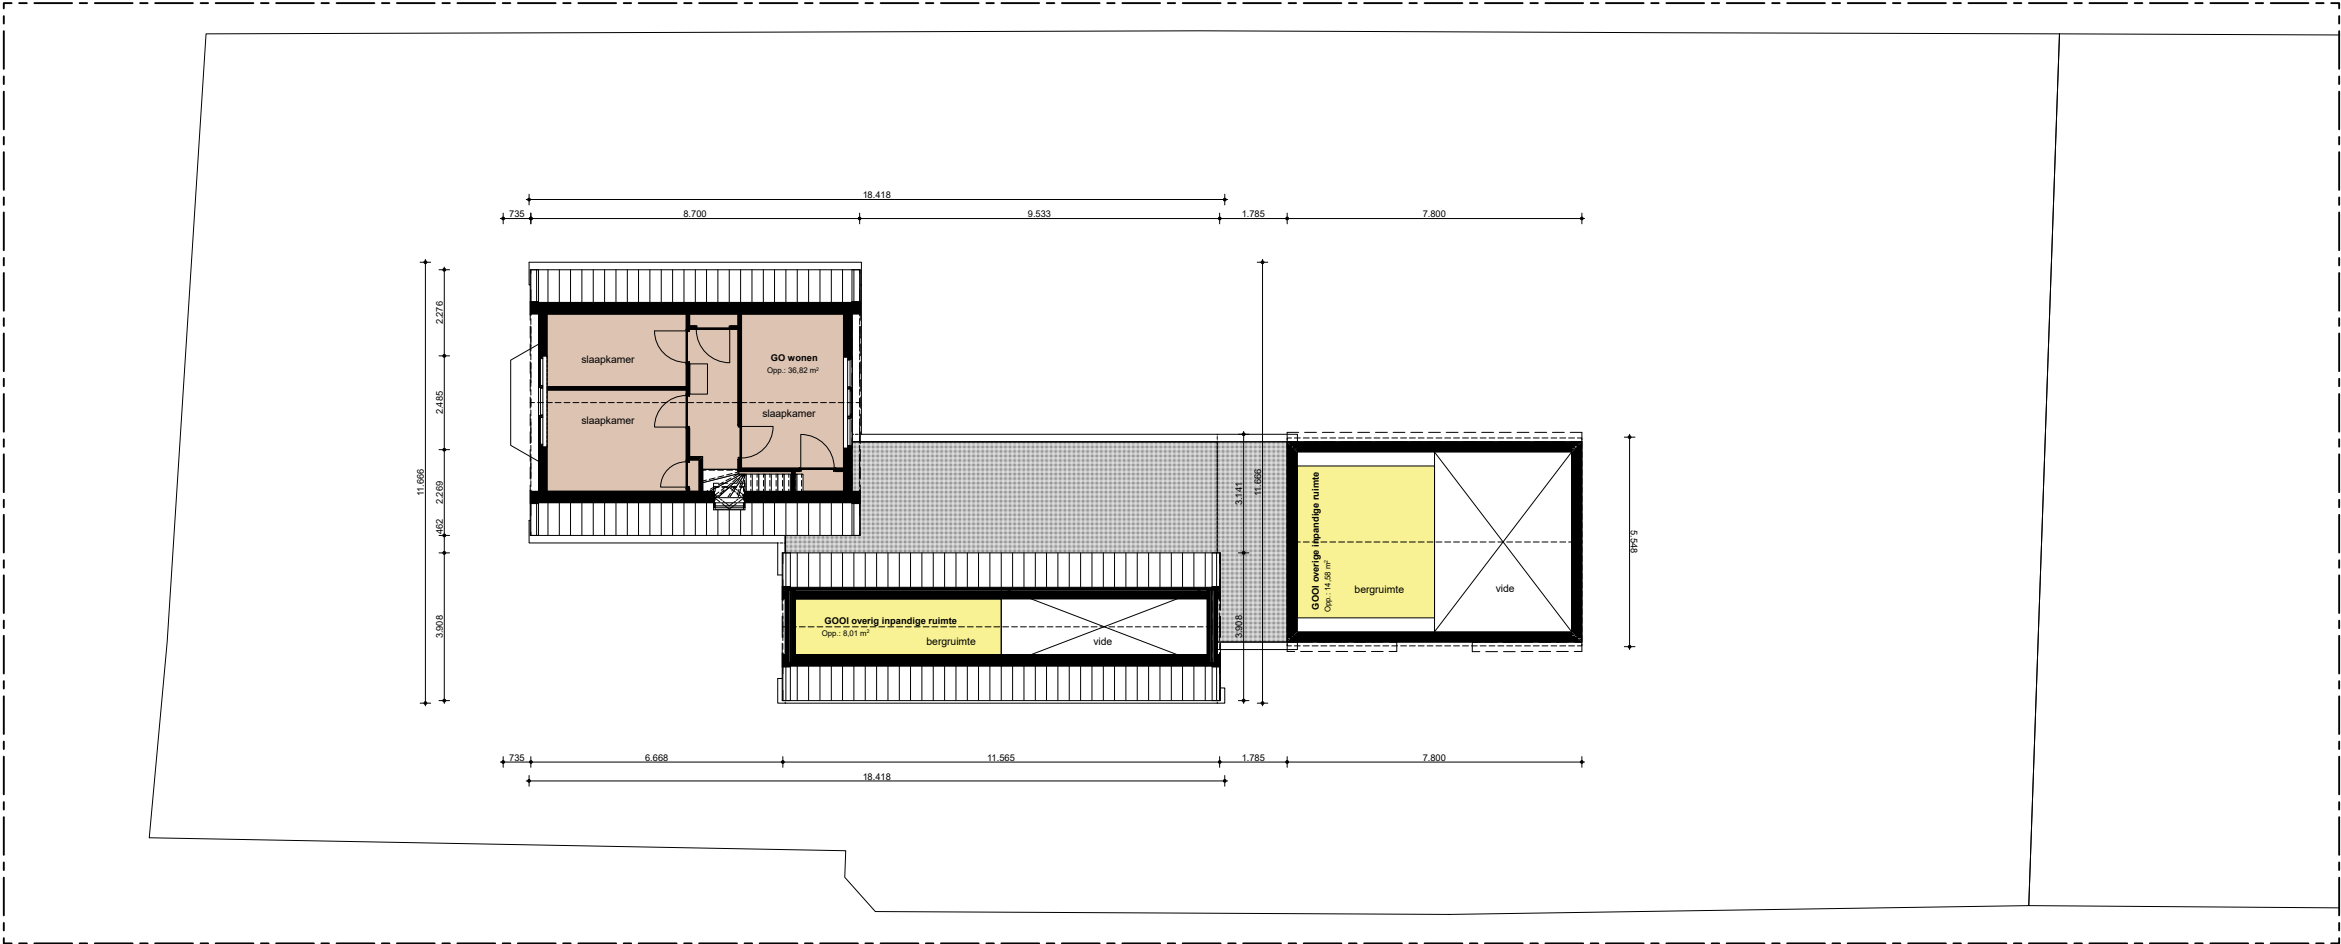





1. 1e verdieping 1:200



j2o Architectuur
wijzijn@j2o.nu | 030- 221 8497
Ondiep-Zuidzijde 6 | Utrecht



Project	Ruigenhoeksedijk 55 omzetting naar woonbestemming Groenekan
projectcode	WWRG
Layoutnummer:	BE-02
Layoutnaam:	begane grond + 1e verd
Schaal:	1:200
Datum:	14 december 2021
Wijz. A:	17 januari 2022
Wijz. B:	27 oktober 2022
Wijz. C:	
Modelleur:	
Status:	beoogde situatie
Opdrachtgever:	Weideman Copijnlaan 18 - Groenekan

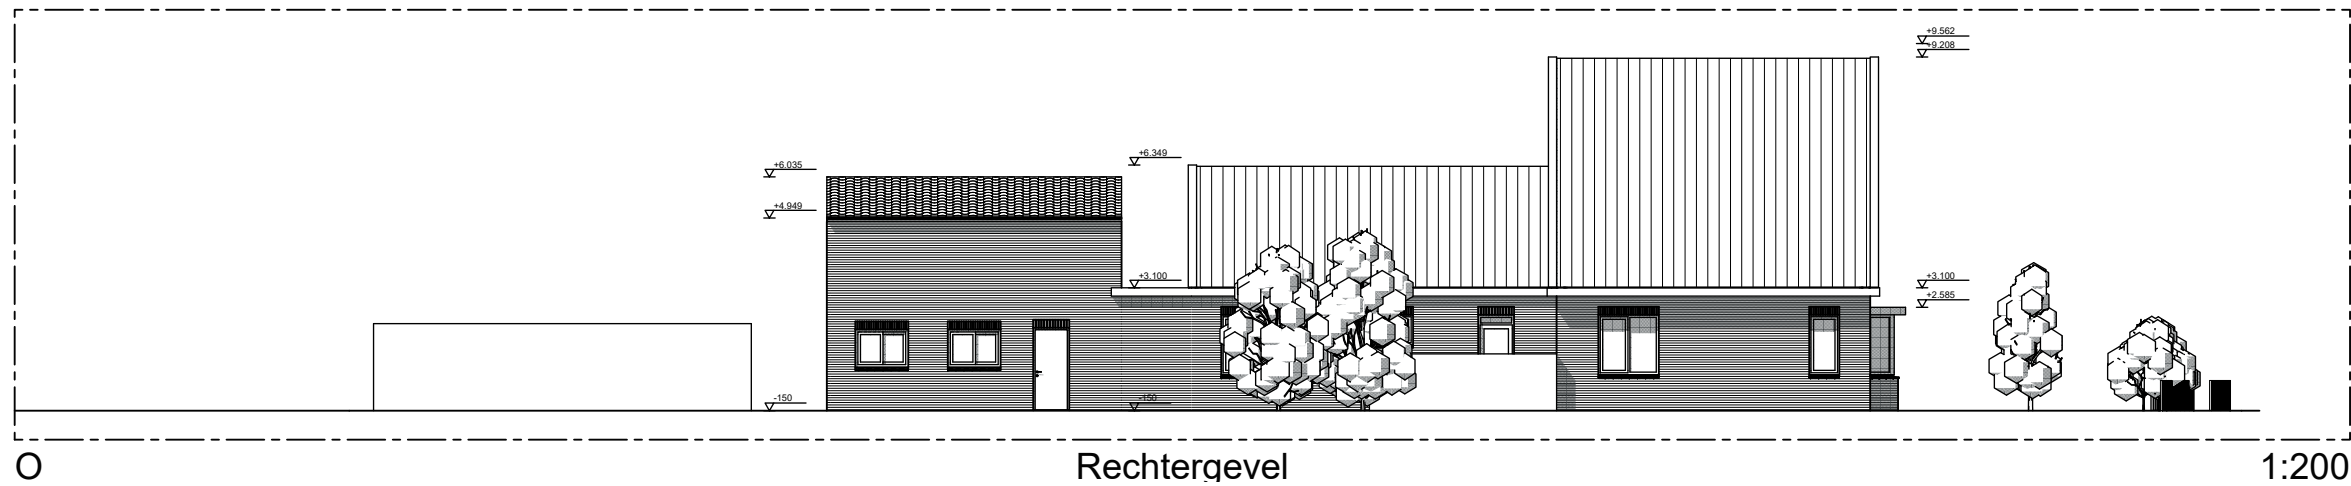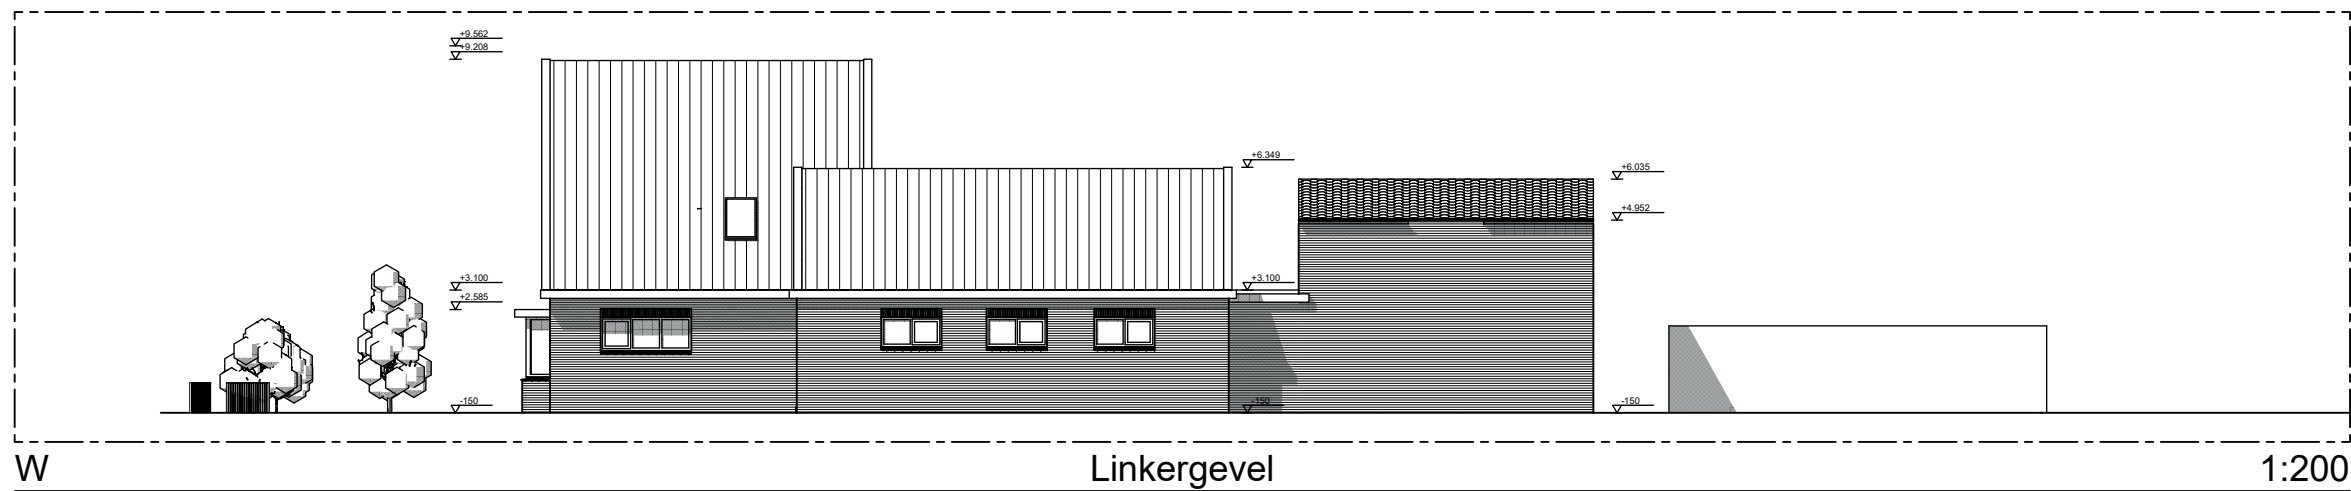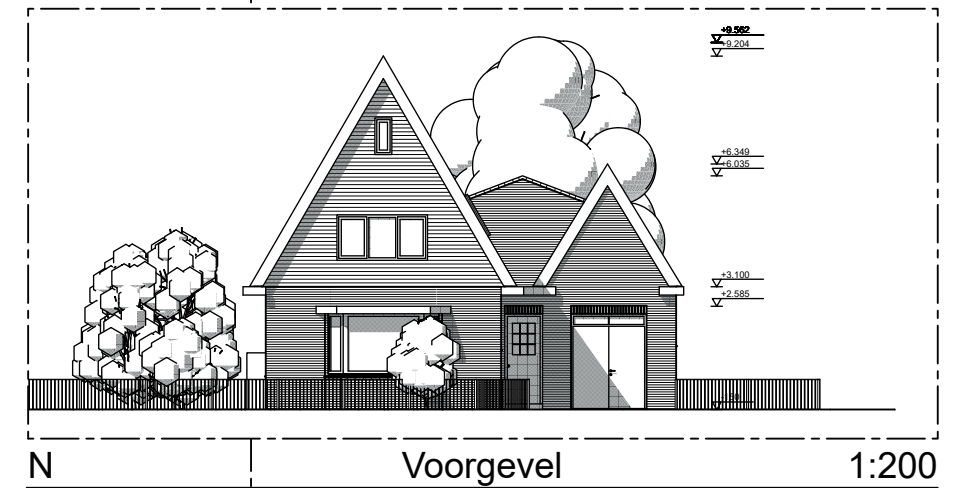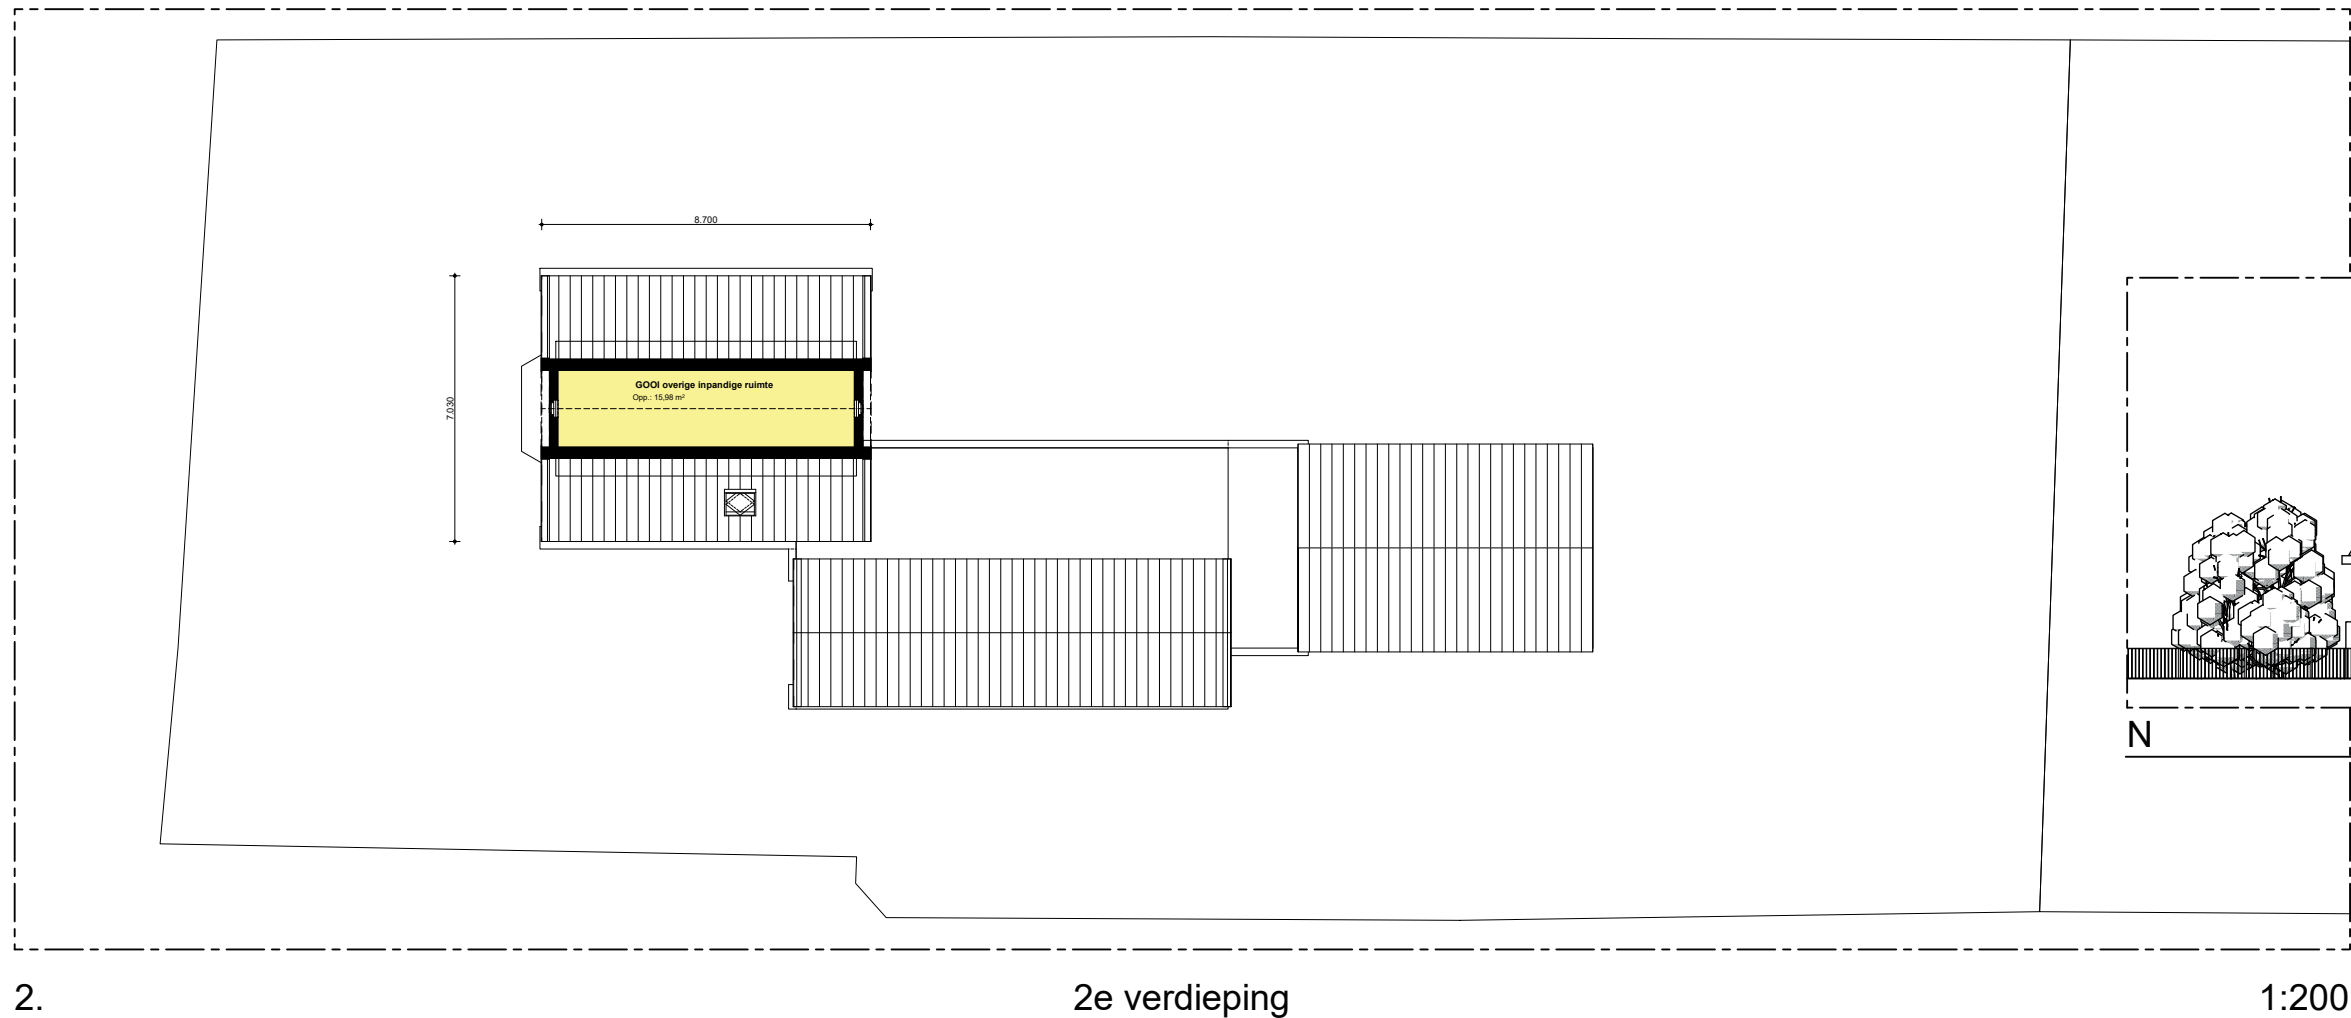

j2o Architectuur
 wijzijn@j2o.nu | 030- 221 8497
 Ondiep-Zuidzijde 6 | Utrecht



Project	Ruigenhoeksedijk 55 omzetting naar woonbestemming
projectcode	WWRG
Layoutnummer:	BE-03
Layoutnaam:	2e verd + gevels
Schaal:	1:200
Datum:	14 december 2021
Wijz. A:	17 januari 2022
Wijz. B:	
Wijz. C:	
Modelleur:	
Status:	beoogde situatie
Opdrachtgever:	Weideman Copijnlaan 18 - Groenekan

: