



■ Raadsbesluit

Onderwerp : Vaststelling bestemmingsplan De Meent 2A

- Datum raadsvergadering : 26 oktober 2010
- Agendanummer : 8
- Raadsvoorstelnummer : RAAD/10/00229
- Commissie : Commissie Grondgebiedzaken

De raad van de gemeente Breukelen

Gelezen het voorstel van burgemeester en wethouders van 21 september 2010,


BESLUIT

1. het ontwerpbestemmingsplan De Meent 2A, overeenkomstig de geometrisch bepaalde planobjecten als vervat in het gml-bestand NL.IMRO.0311.BPDeMeent2A-OW01, onder het identificatienummer NL.IMRO.0311.BPDeMeent2A-VG01 ongewijzigd vast te stellen langs elektronische weg, met dien verstande dat voor de locatie van de geometrisch bepaalde planobjecten van de ondergrond o_NL.IMRO.0311.BPDeMeente2A-VG01.dgn gebruik is gemaakt;
2. de als bijlage bij dit voorstel gevoegde analoge verbeelding van het bestemmingsplan als zodanig op papier vast te stellen.


Bijlage

1. analoge verbeelding van het bestemmingsplan De Meent 2A.

Breukelen, 21 september 2010.

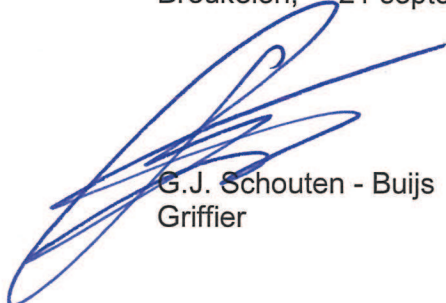

G.J. Schouten - Buijs
Griffier

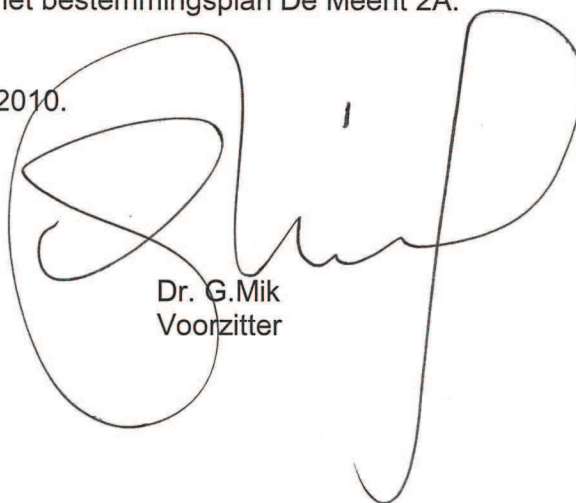

Dr. G. Mik
Voorzitter



■ Raadsvoorstel



Onderwerp : Vaststelling bestemmingsplan De Meent 2A
Breukelen : 8 september 2010
Registratienummer : RAAD/10/00229

- Datum raadsvergadering : 26 oktober 2010
- Agendanummer : 8
- Begrotingswijziging : nee
- Commissie : GRO

RAADSVERGADERING VAN 26 OKT. 2010
CONFORM BESLOTEN.

Aan de gemeenteraad

Voorstel:

1. Het ontwerpbestemmingsplan De Meent 2A, overeenkomstig de geometrisch bepaalde planobjecten als vervat in het gml-bestand NL.IMRO.0311.BPDeMeent2A-OW01, onder het identificatienummer NL.IMRO.0311.BPDeMeent2A-VG01 ongewijzigd vast te stellen langs elektronische weg, met dien verstande dat voor de locatie van de geometrisch bepaalde planobjecten van de ondergrond o_NL.IMRO.0311.BPDeMeent2A-VG01.dgn gebruik is gemaakt;
2. De als bijlage bij dit voorstel gevoegde analoge verbeelding van het bestemmingsplan als zodanig op papier vast te stellen.

Inleiding

Op 28 juni 2010 heeft uw raad ingestemd met het ontwerpbestemmingsplan De Meent 2A (nr. 101308-0046) en besloten de juridische planprocedure op te starten met de terinzagelegging conform afdeling 3.4 Awb en artikel 3.8 Wro. Nu deze terinzagelegging heeft plaatsgehad en er geen aanleiding bestaat om het plan op enig onderdeel te wijzigen, verzoeken wij u heden het ontwerpbestemmingsplan ongewijzigd vast te stellen langs elektronische weg.

Argumenten

1.1 Tegen het ontwerpbestemmingsplan zijn geen zienswijzen ingediend

Na publicatie in de Staatscourant en de VAR van 15 juli 2010 heeft het ontwerpbestemmingsplan vanaf 16 juli 2010 gedurende zes weken ter inzage gelegen op het gemeentehuis.

Ook is het conform de wettelijke vereisten beschikbaar gesteld op www.ruimtelijkeplannen.nl en zijn de provincie Utrecht, de VROM-inspectie en het waterschap (Waternet) per e-mail van het ontwerpbestemmingsplan in kennis gesteld.

Gedurende de termijn van terinzagelegging zijn geen zienswijzen ingediend. Wel is van de provincie Utrecht en Waternet een reactie ontvangen dat zij geen aanleiding zien zienswijzen in te dienen tegen c.q. akkoord gaan met de inhoud van het ontwerpbestemmingsplan. Gelet hierop geeft de terinzagelegging geen aanleiding om enig onderdeel van het ontwerpbestemmingsplan te wijzigen.

1.2 Geen redenen zijn aanwezig om het bestemmingsplan ambtshalve te wijzigen

Onderhavig bestemmingsplan is opgesteld om de eigenaar van de ter plaatse aanwezige recreatieark de mogelijkheid te bieden deze ark te vervangen en gelijktijdig te vergroten. Van die eigenaar is geen reactie ontvangen, waarin hij aangeeft dat het ontwerpbestemmingsplan niet aan zijn wensen voldoet.

Ook is vanuit het oogpunt van de gemeente geen sprake van gewijzigde inzichten. Daarmee zijn geen redenen aanwezig om ambtshalve wijzigingen door te voeren in het bestemmingsplan.

Uitvoering

Sinds 1 januari 2010 is het verplicht om bestemmingsplannen langs elektronische weg vast te stellen. Dit is bepaald in artikel 1.2.3 van het Besluit ruimtelijke ordening (Bro). Tegelijkertijd moet een volledige analoge verbeelding van het bestemmingsplan op papier vast worden gesteld. In principe zijn de digitale en analoge versie gelijk aan elkaar. Indien echter na vaststelling de inhoud van het langs elektronische weg vastgestelde bestemmingsplan en die van de verbeelding daarvan op papier tot een verschillende uitleg aanleiding geeft, is de eerstbedoelde inhoud beslissend.


In het raadsbesluit wordt verwezen naar het ontwerpbestemmingsplan, overeenkomstig de geometrische bepaalde planobjecten als vervat in het gml-bestand met het identificatienummer NL.IMRO.0311.BPDeMeent2A-OW01. Dit digitale ruimtelijke plan is langs elektronische weg te raadplegen op www.ruimtelijkeplannen.nl. Onder het tabblad 'bestemmingsplannen' kan met een zoekmachine naar het gewenste bestemmingsplan gezocht worden. Het identificatienummer is opgebouwd uit de volgende componenten: NL.IMRO.[gemeentecode].[type plan][naam]-[fase][versie].

Het is voor uw raad praktisch gezien nog niet mogelijk een digitaal besluit te nemen. Op basis van uw besluit in de raadszaal zullen de digitale bestanden worden gewaarmerkt en langs elektronische weg beschikbaar worden gesteld, wederom op www.ruimtelijkeplannen.nl. Dit alles om bestemmingsplannen online en op betrouwbare wijze raadpleegbaar te maken voor burgers.

Breukelen, 21 september 2010
Burgemeester en wethouders van Breukelen

Mw. C. Koopmans
Secretaris

Dr. G.Mik
Burgemeester

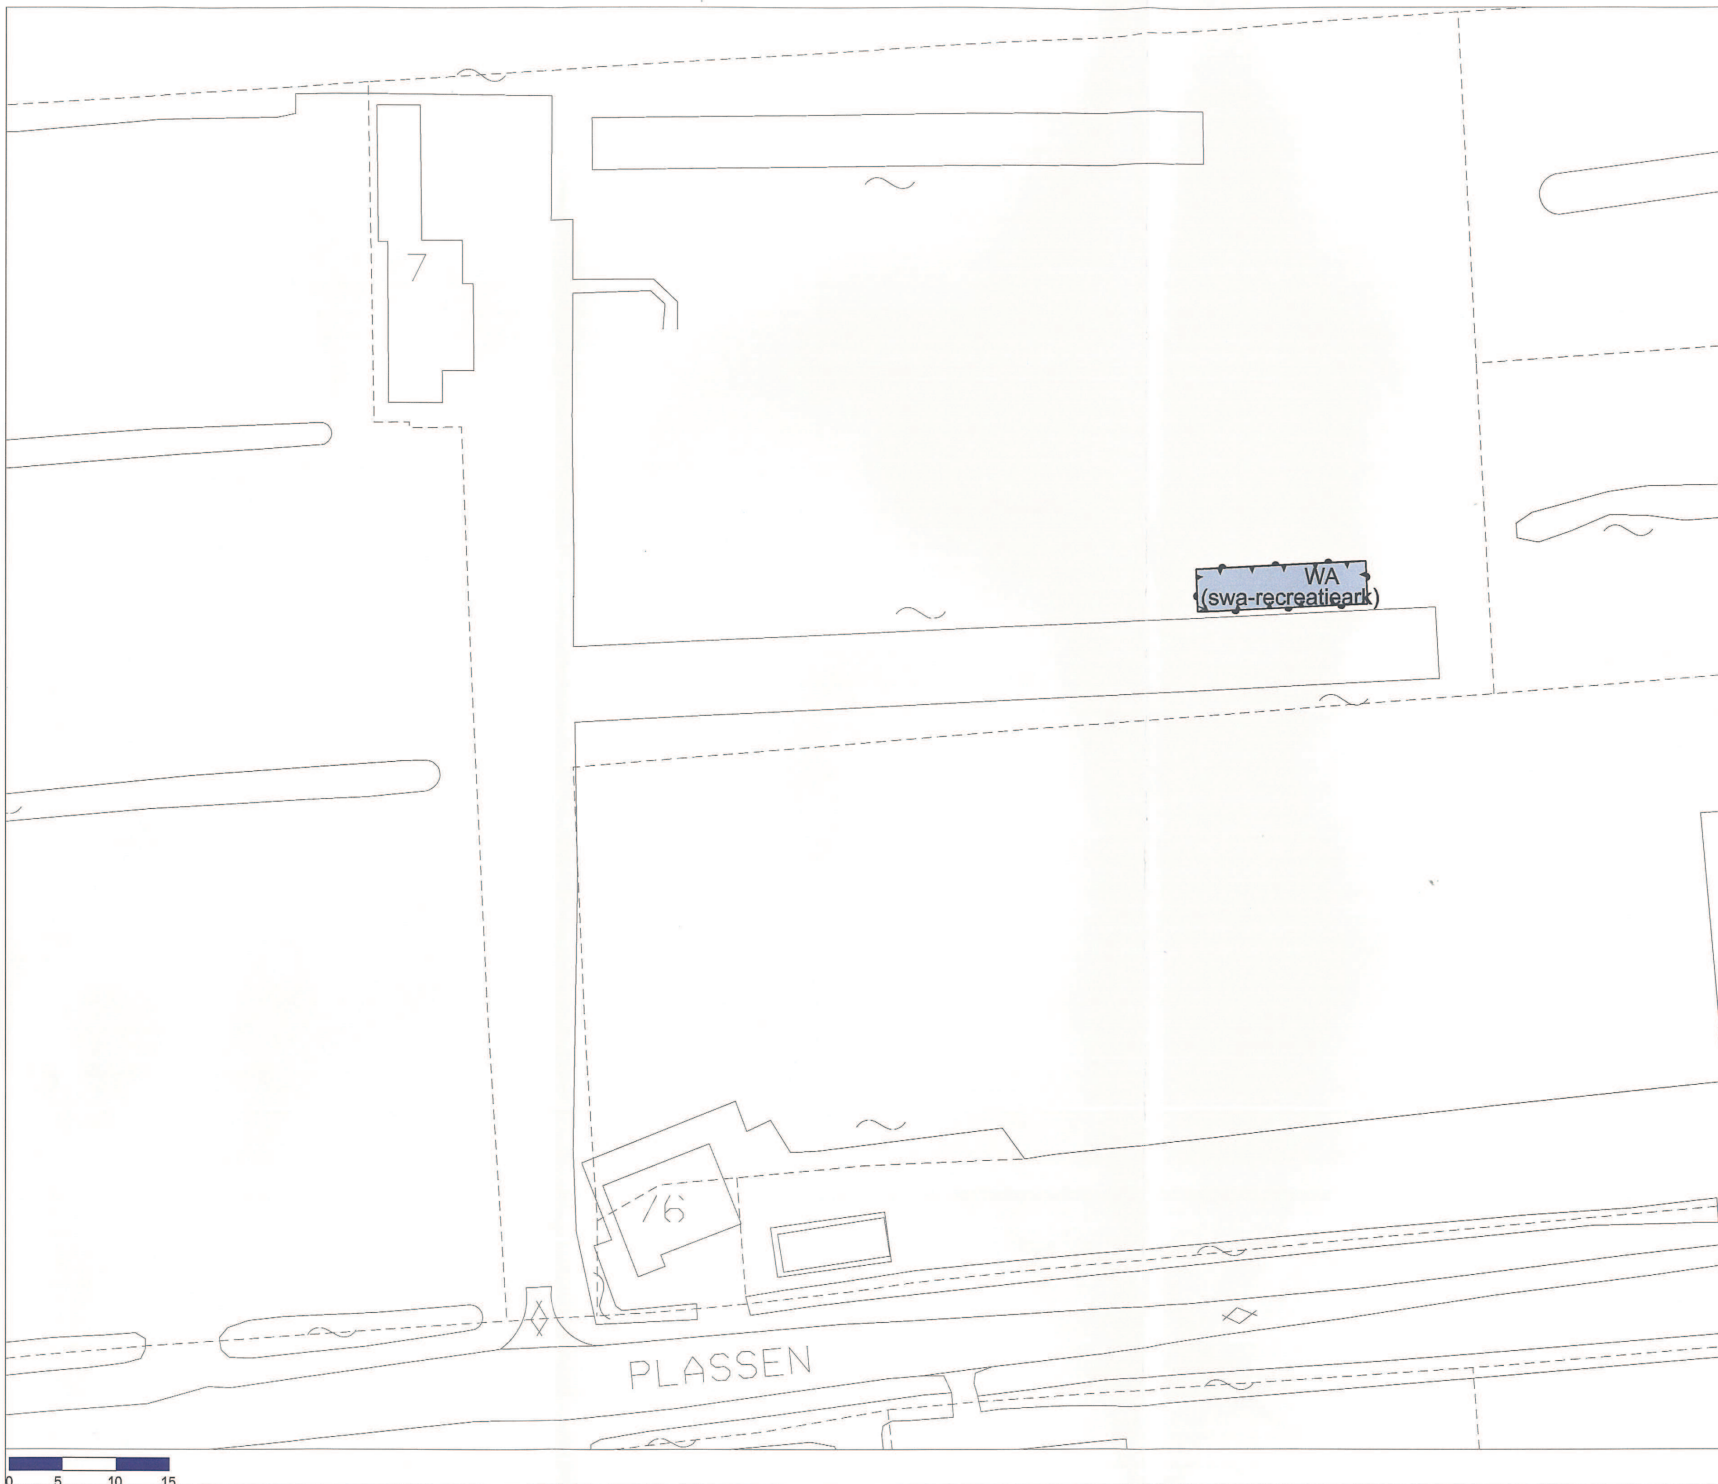

Plangebied



plangebied

Bestemmingen



Water

functieaanduiding



Specifieke vorm
van water -
recreatiepark

Behoort bij besluit van de
gemeenteraad van Breukelen
d.d. 26 oktober 2010
de griffier,

De Meent 2A
gemeente Breukelen
Bestemmingsplan
NL.IMRO.0311.BPDeMeent2A-VG01

101308-0046-01
26-10-2010

CROONEN ADVISEURS | **WEST**
ruimtelijke vormgeving & ordening



1:500