
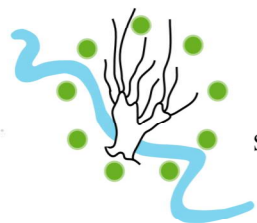


inrichtingsvoorstel Leemkolkweg 1a te Werkhoven

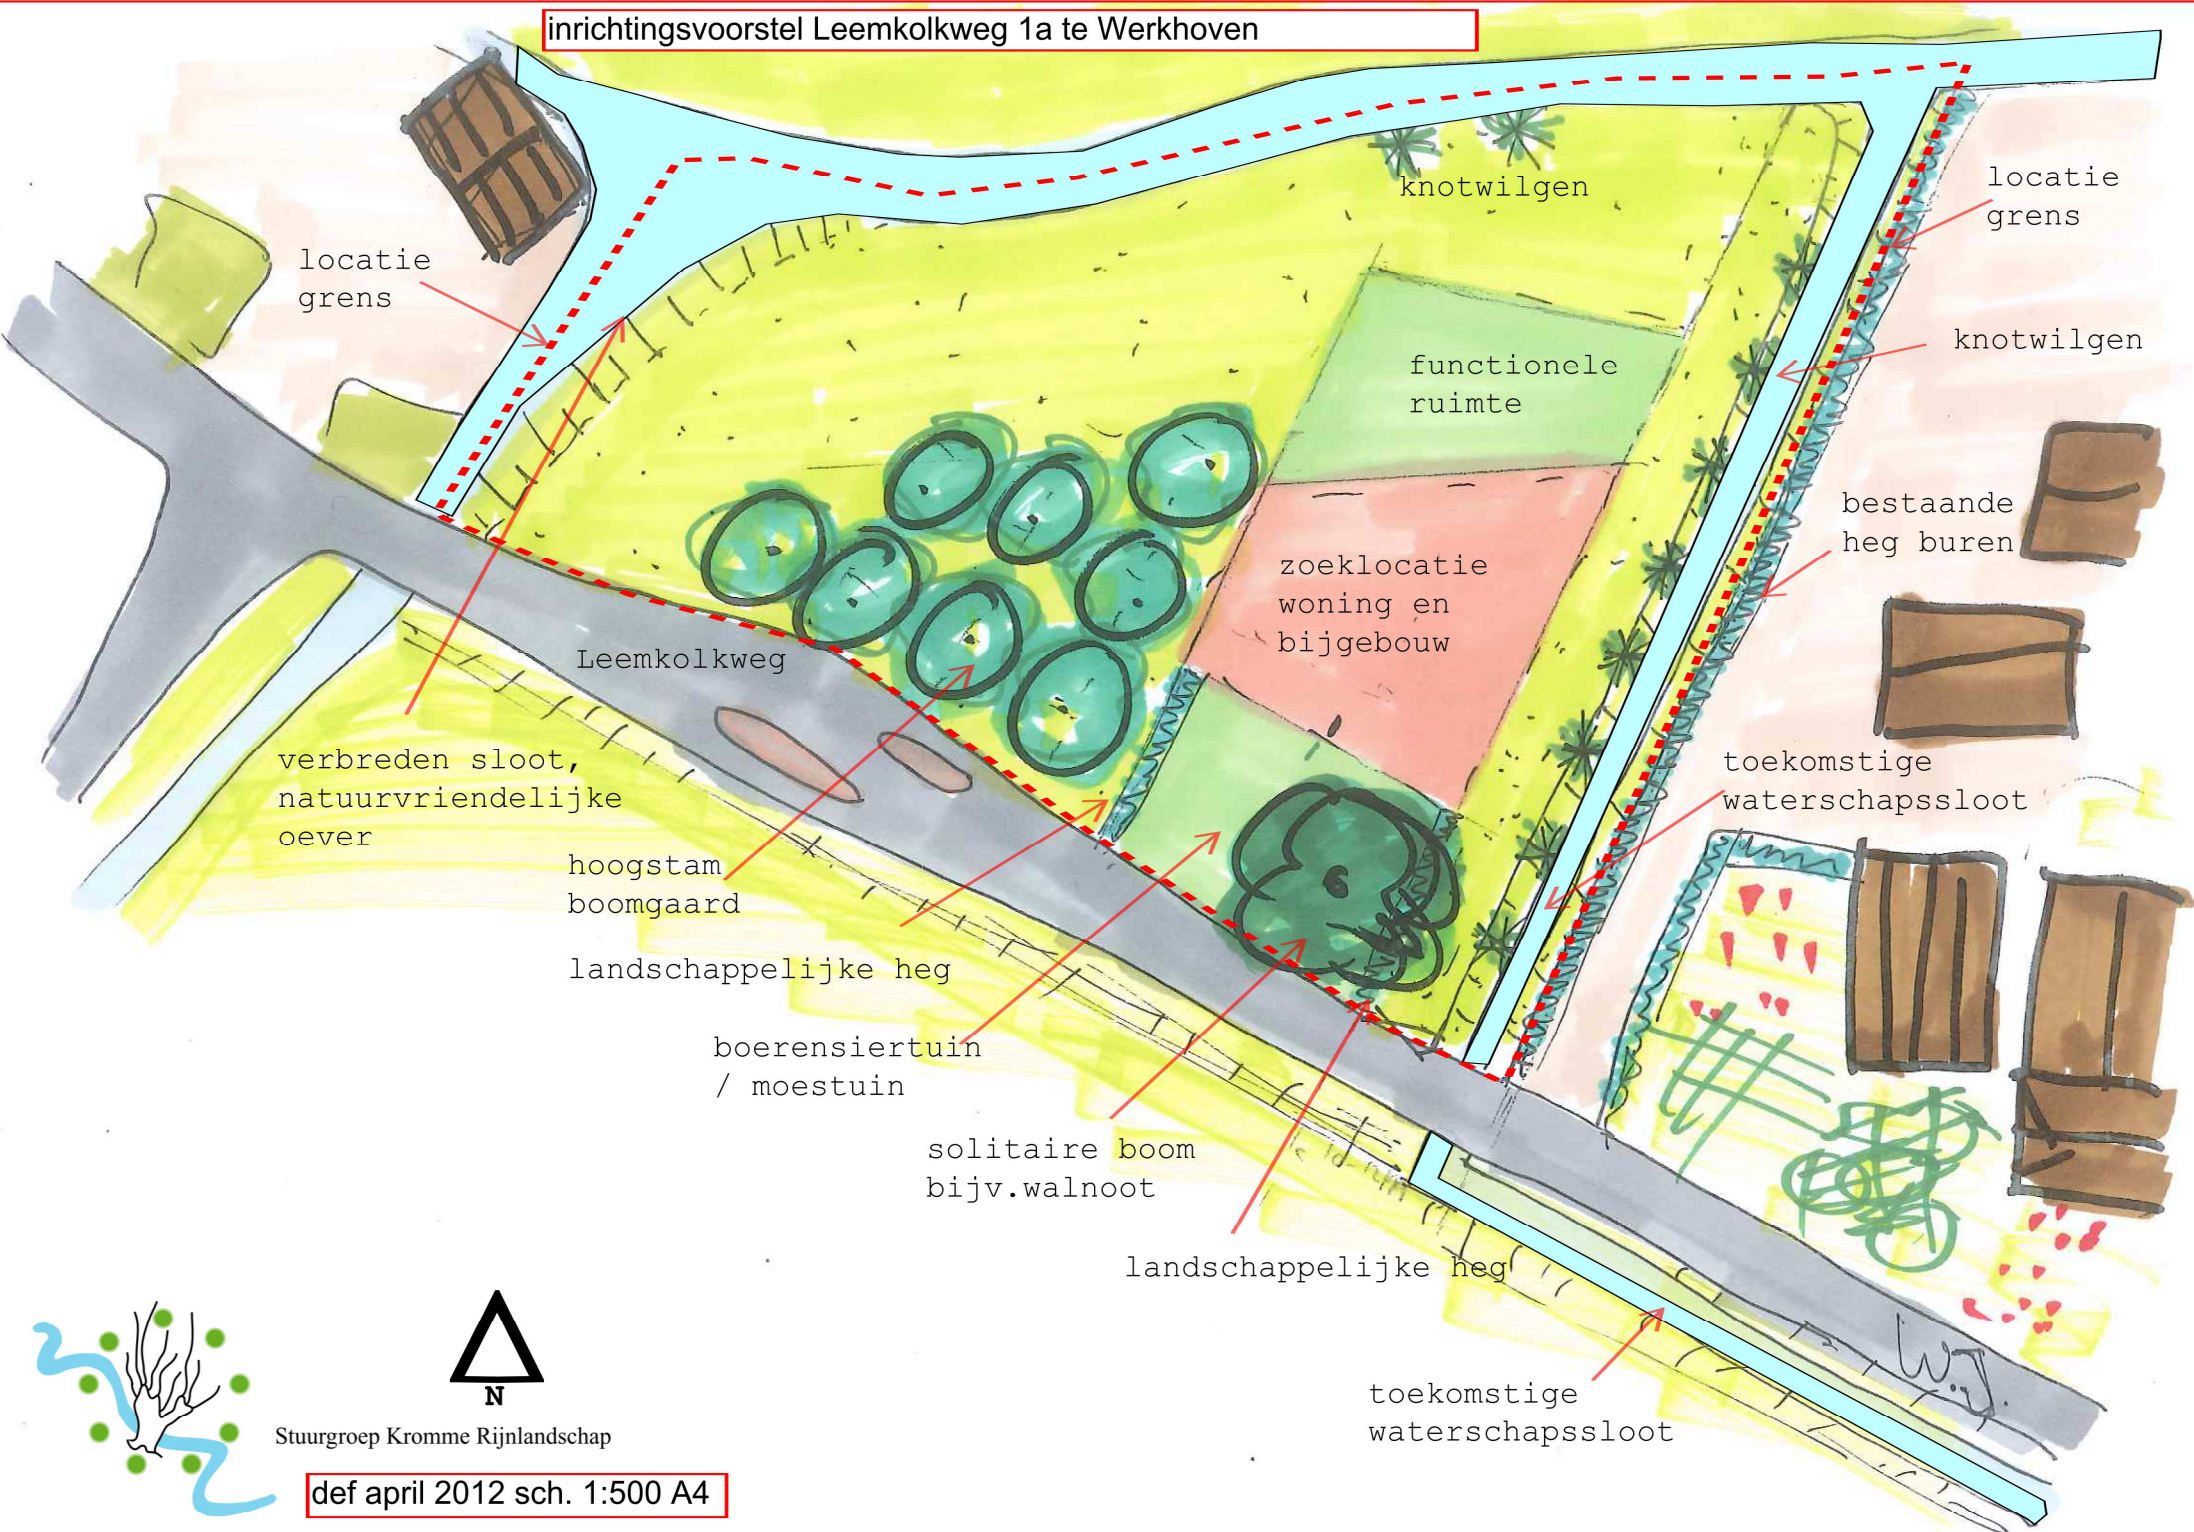

Stuurgroep Kromme Rijnlandschap

def april 2012 sch. 1:500 A4