


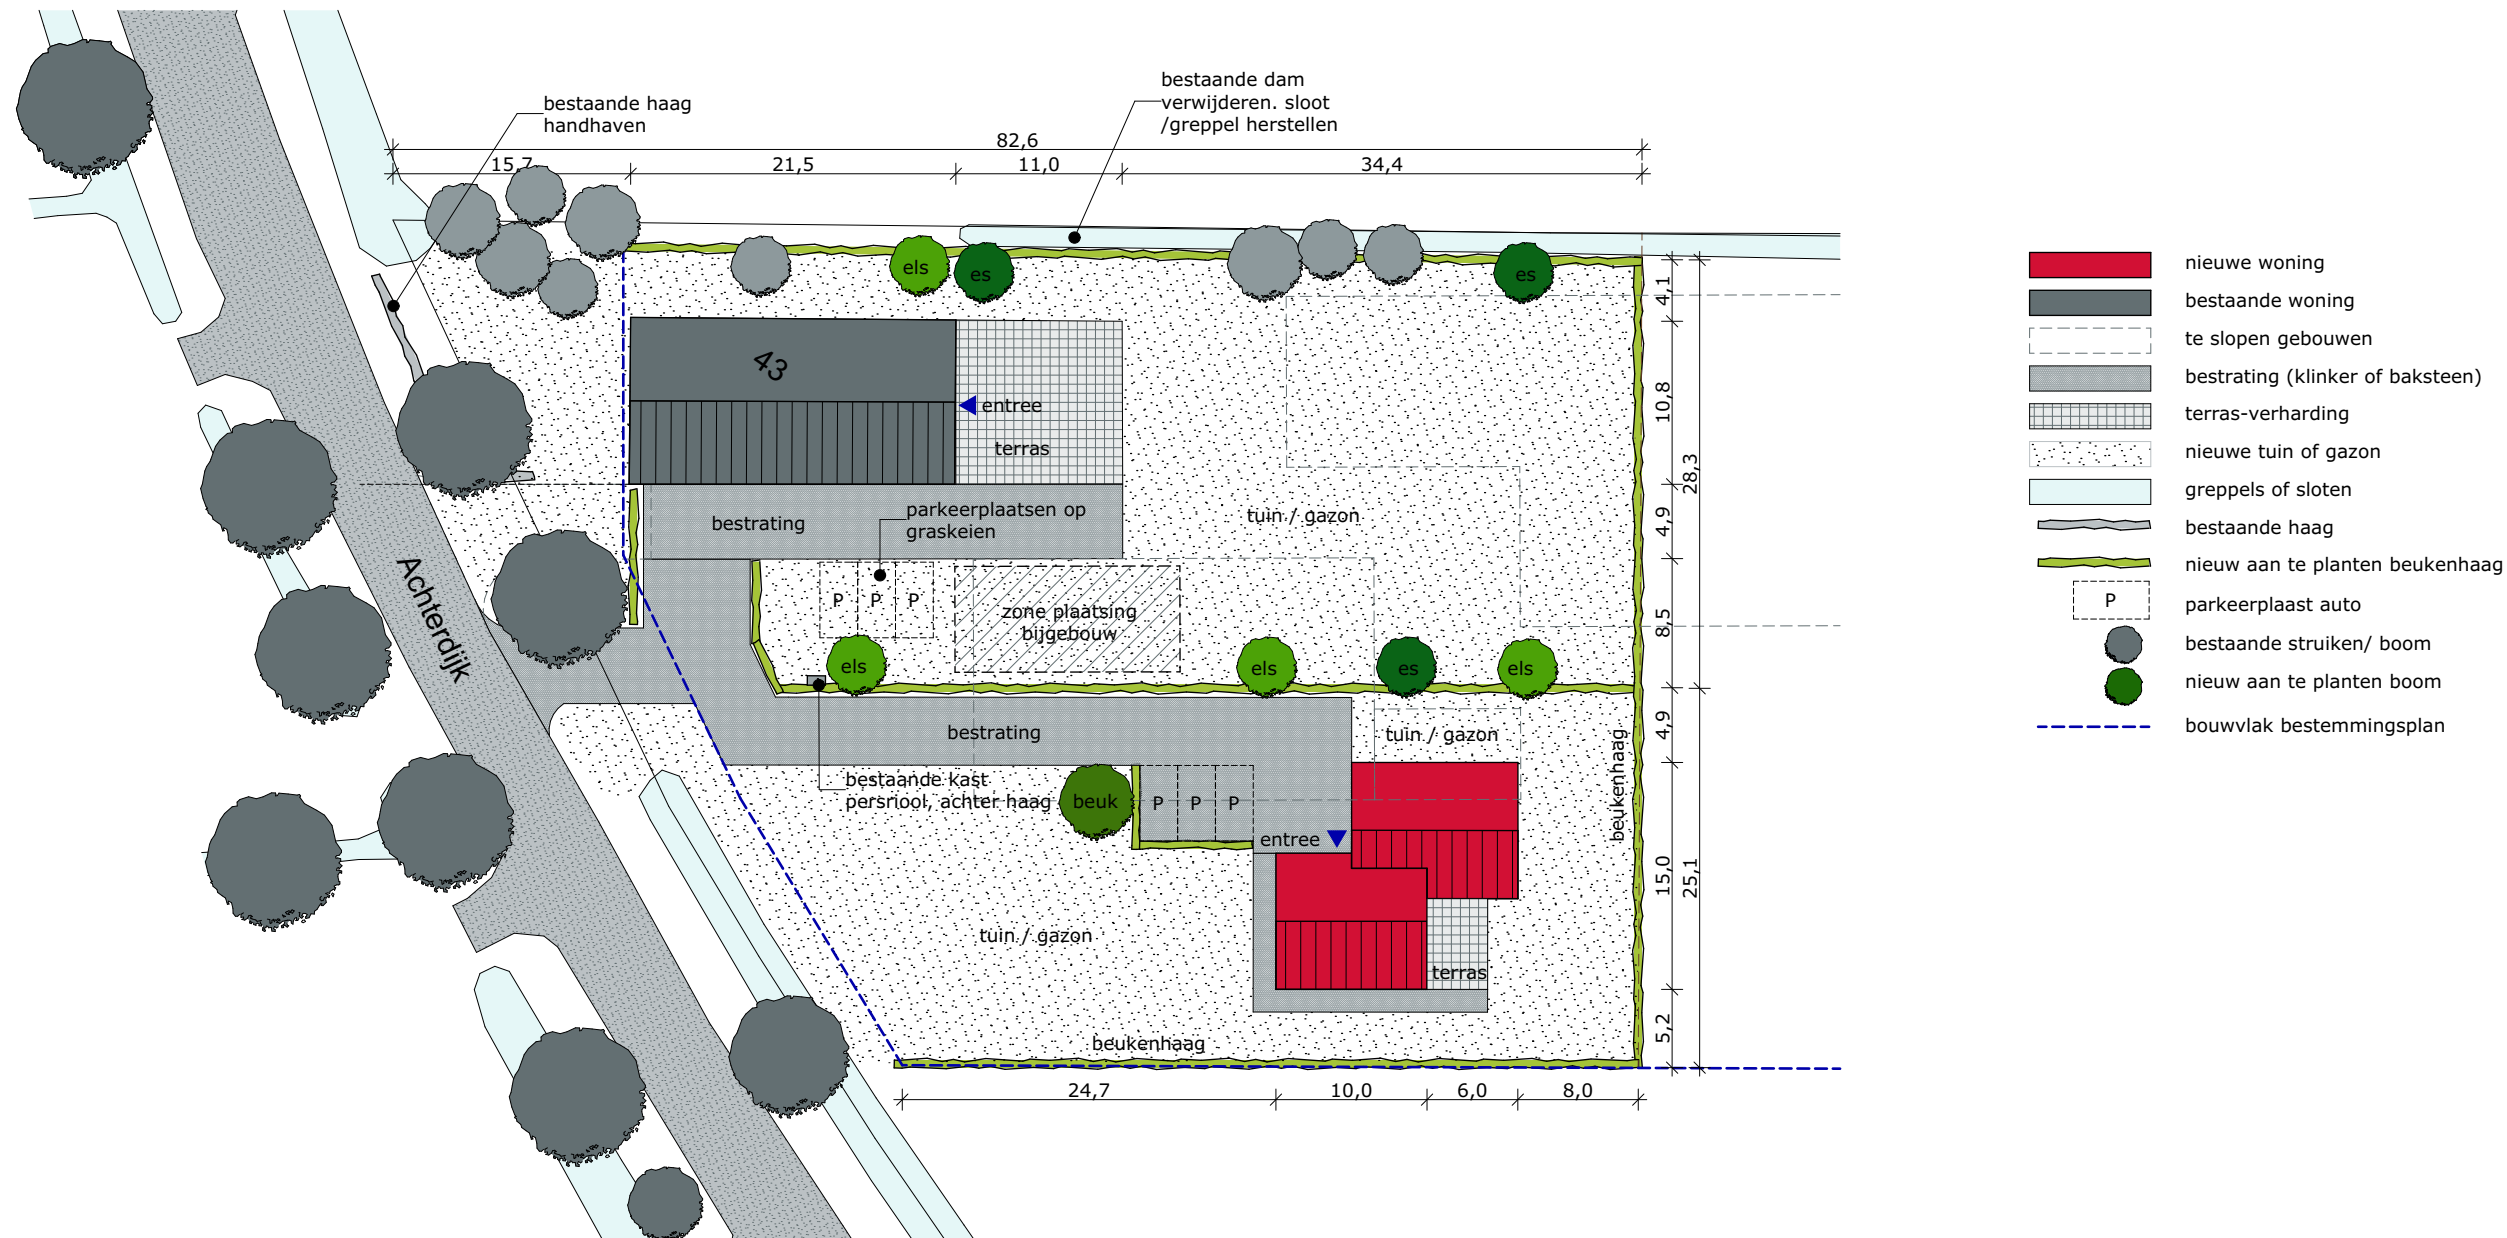

project:	Nieuwbouw: Woonhuis en slopen bebouwing	datum:	26-02-2020
	Locatie: Achterdijk 43, te Werkhoven	A: 18-08-2020	B:
		C:	D:
		E:	F:
		status:	
opdrachtgever:	H.J.A. Dorrestijn		
	Achterdijk 43 3985 LA Werkhoven		

fase:	Voorlopig ontwerp	getekend:	H. Meuleman
onderdeel:	Landschappelijk inpassingsplan	schaal:	1:500
Postbus 1033 7940 KA Meppel		formaat:	A3
Postbus 300 5430 AH Oss		projectnr.:	EX-18-1884
T 088 488 29 29 F 088 488 29 10 mail@exlan.nl www.exlan.nl		projectleider:	J. de Lange
		tekeningnr.:	VO-01



agrifirm

exlan

