


Bijlage bij plan regels ontwerptuizingsplan 'Achterdijk 43 Wierkhuizen'

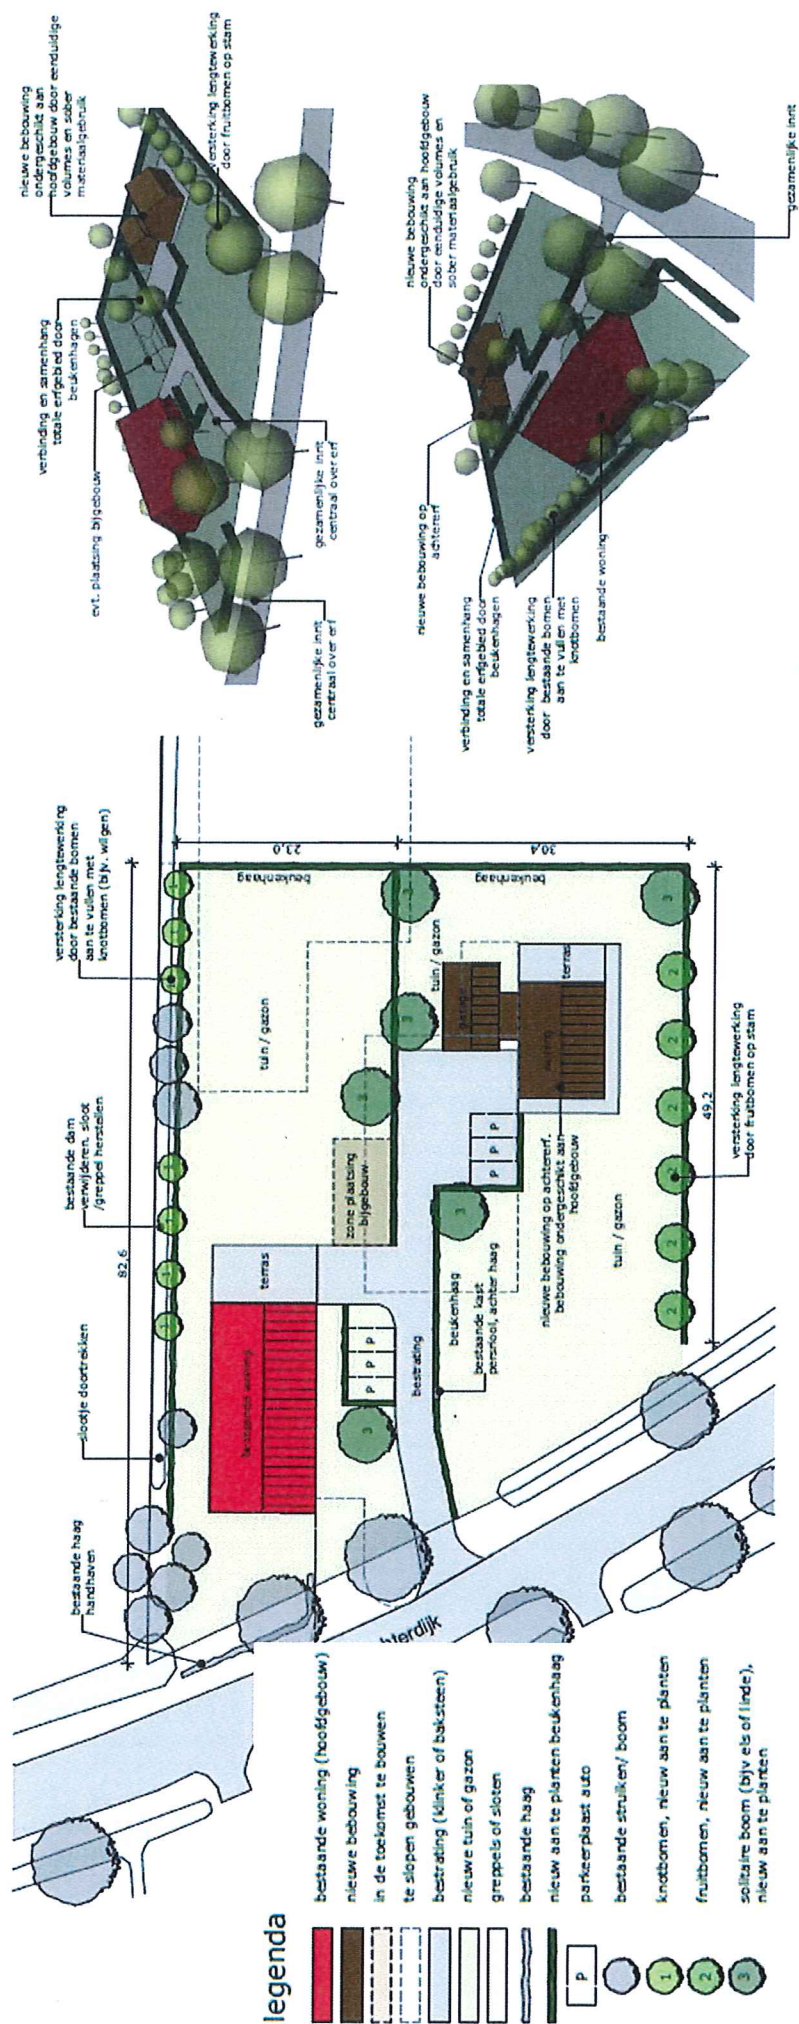

*Figuur 7. Landschappelijke inpassing*