


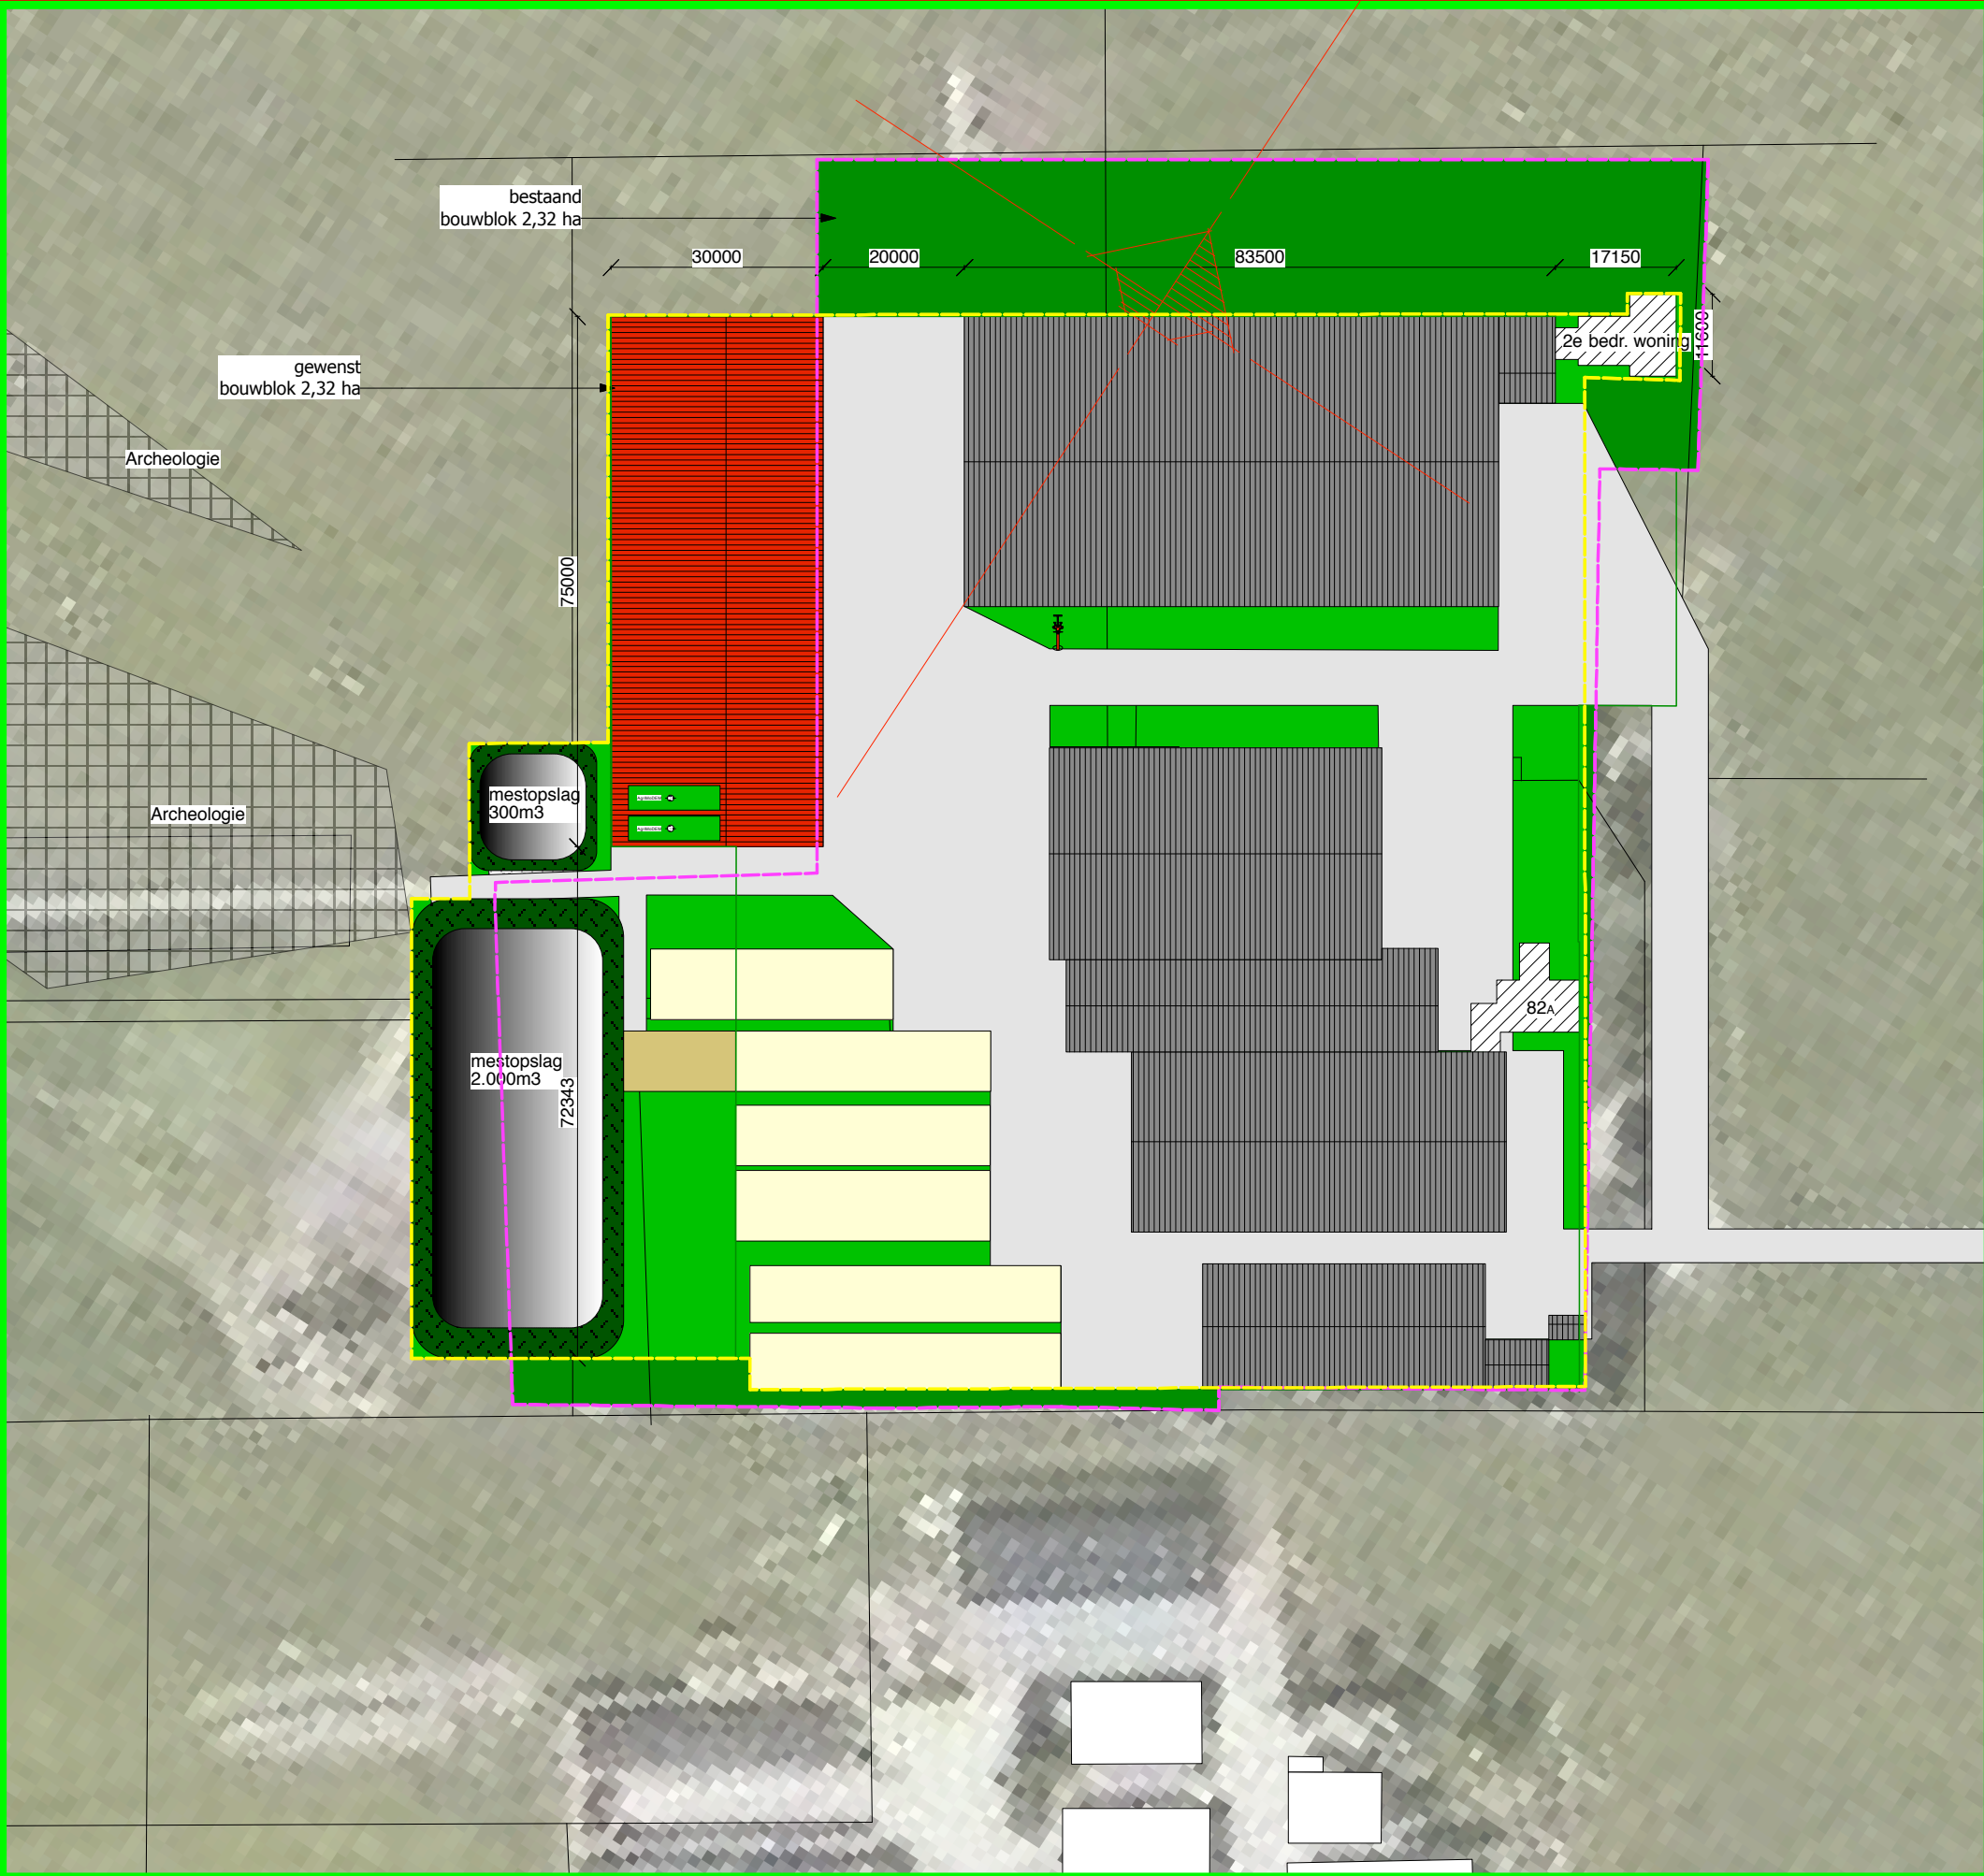

	bestaand bouwblok		bedrijfswoning		grens inrichting
	gewenst bouwblok		bestaande erfverharding		erfbeplanting
	vaste mest opslag		nieuwe erfverharding		overige bebouwing
	bestaande bebouwing		sleufsilos		gematigde arch. verwachtingsw.
	nieuwbouw		water		

WERKNO. bla002	WERK SITUATIE TEKENING BOUWBLOK BOUWPLAN H. BLANKENSTIJN	KADASTRALE GEMEENTE: BUNNIK
BLAD sit 1	OPDRACHTGEVER H. BLANKENSTIJN ACHTERDIJK 82a 3985 LB WERKHOFEN	SECTIE: D n° 475
SCHAAL 1:1000	HANDTEKENING OPDRACHTGEVER	

PROJECT-ADVISEUR Peter Pieterse				
DATUM : 9 mei 2011		GETEKEND : JGH		
WIJZIGING	A	16 mei 2011	D	27 februari 2012 EPH
	B	25 mei 2011	E	21 januari 2013 EPH
	C	7 juni 2011	F	
	C	7 juni 2011	F	
© COPYRIGHT 2011 ALLE RECHTEN VOORBEHOUDEN				

Stalbouw.nl - Industrieweg 22C - 3738 JX - Maartensdijk - T 0346-214686 F 214711 @ info@stalbouw.nl - I www.stalbouw.nl

