

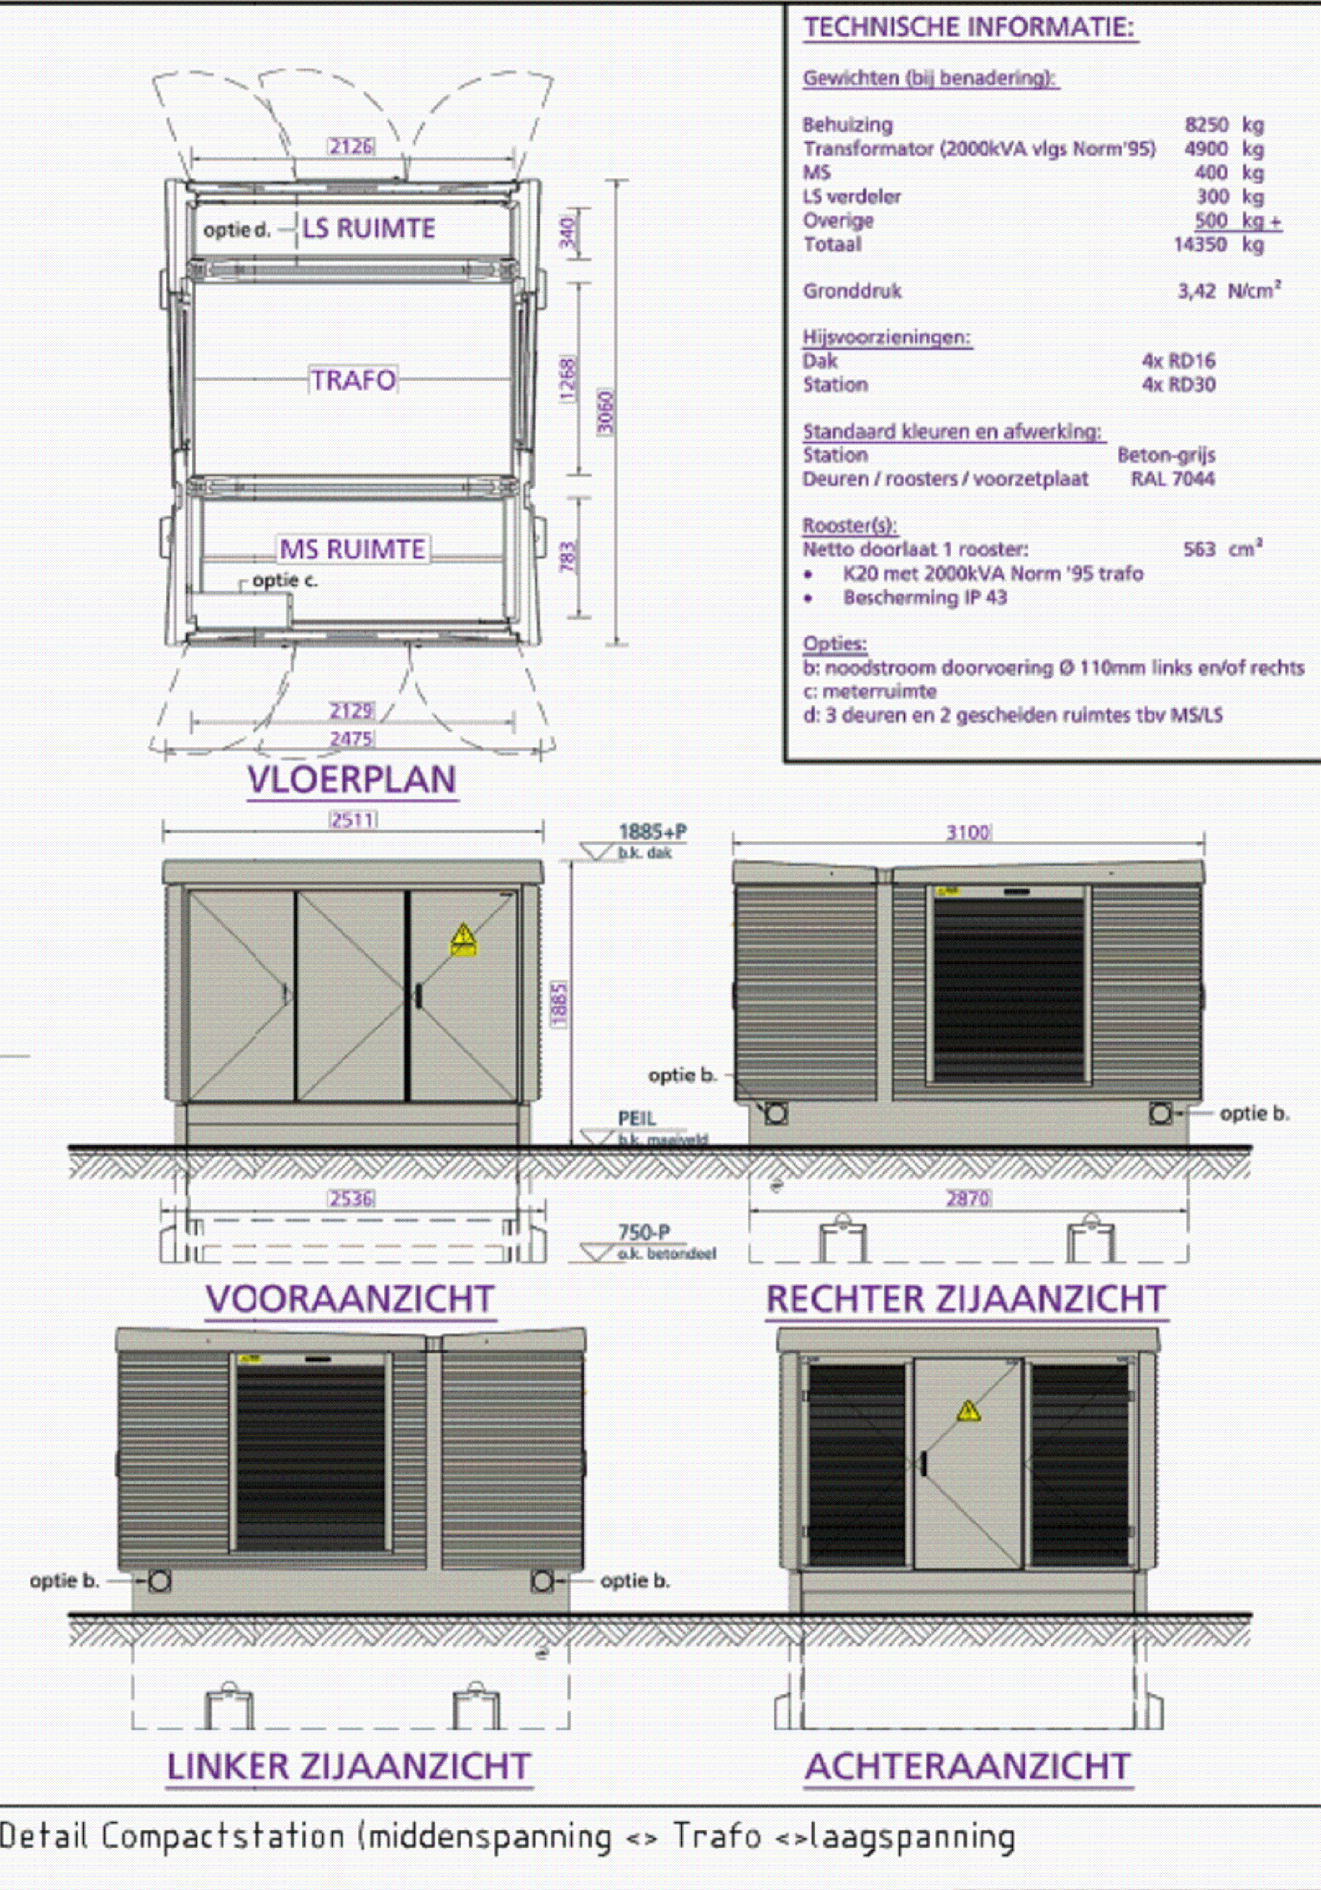
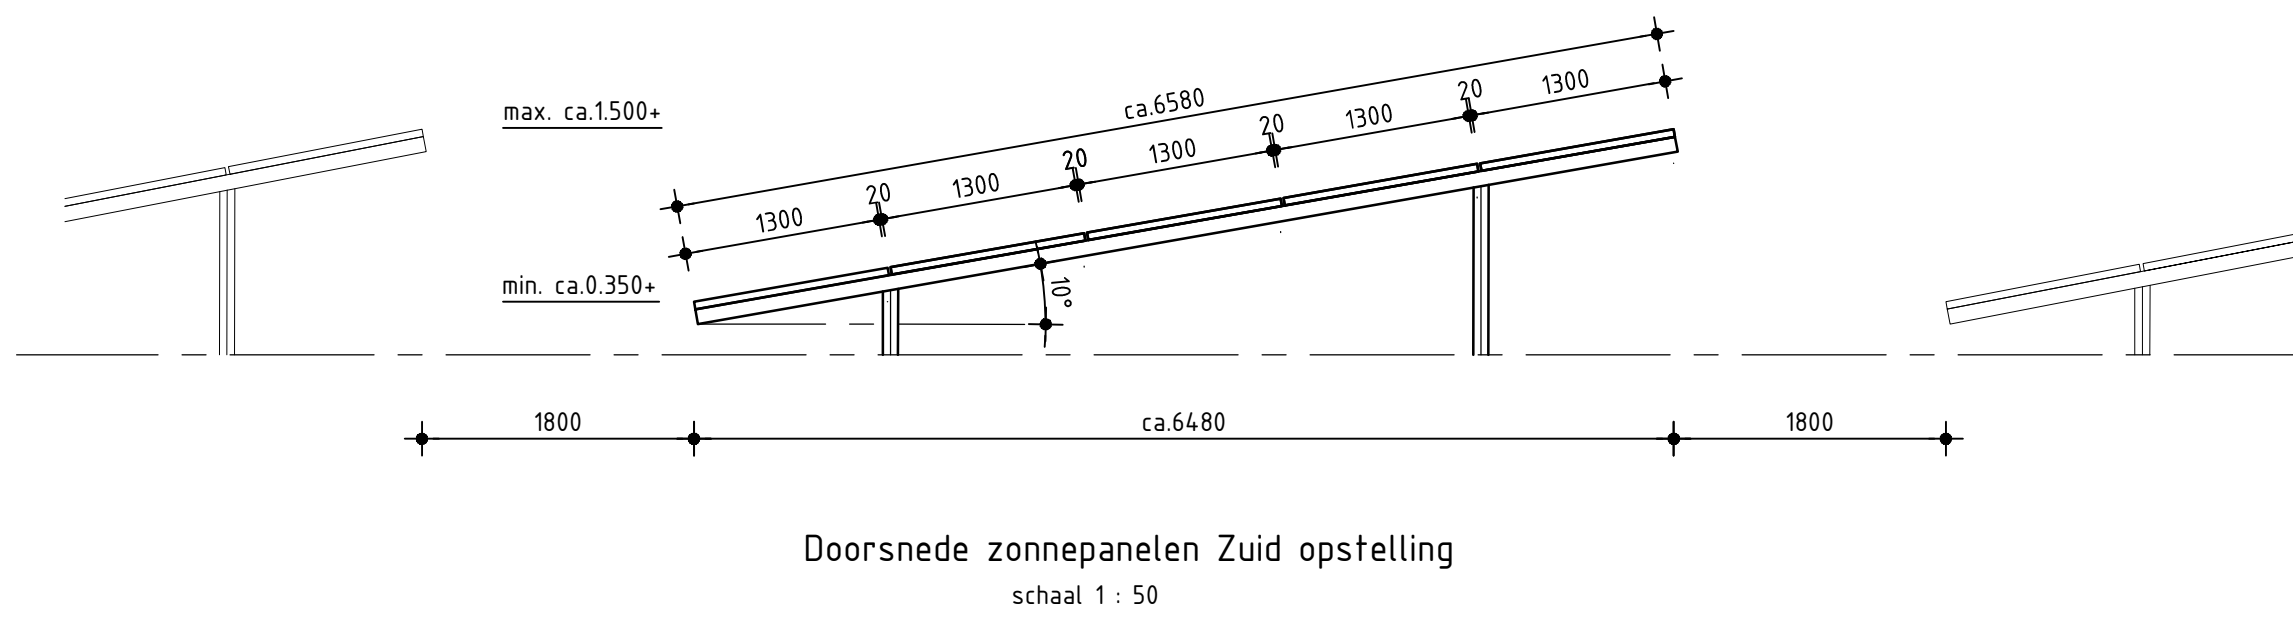
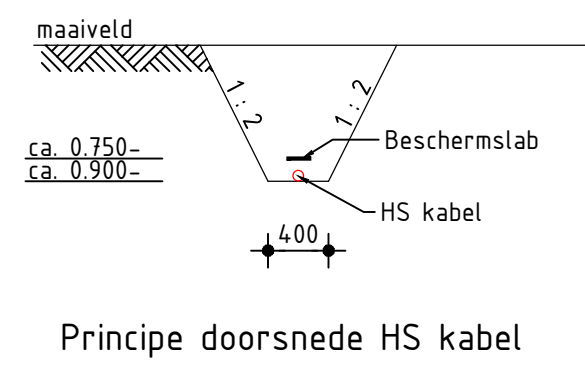


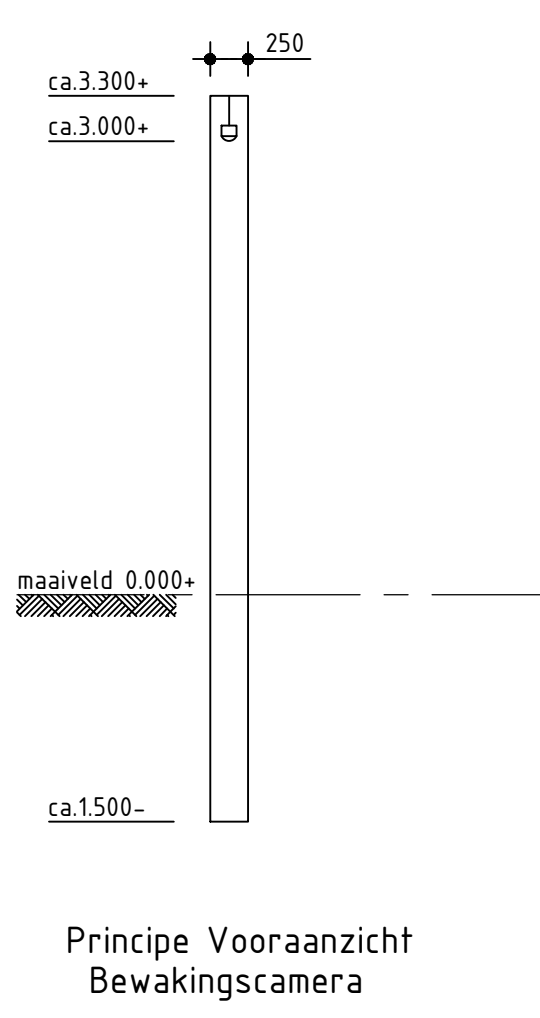

Principe aanzichten tranformator
Schaal 1 : 50

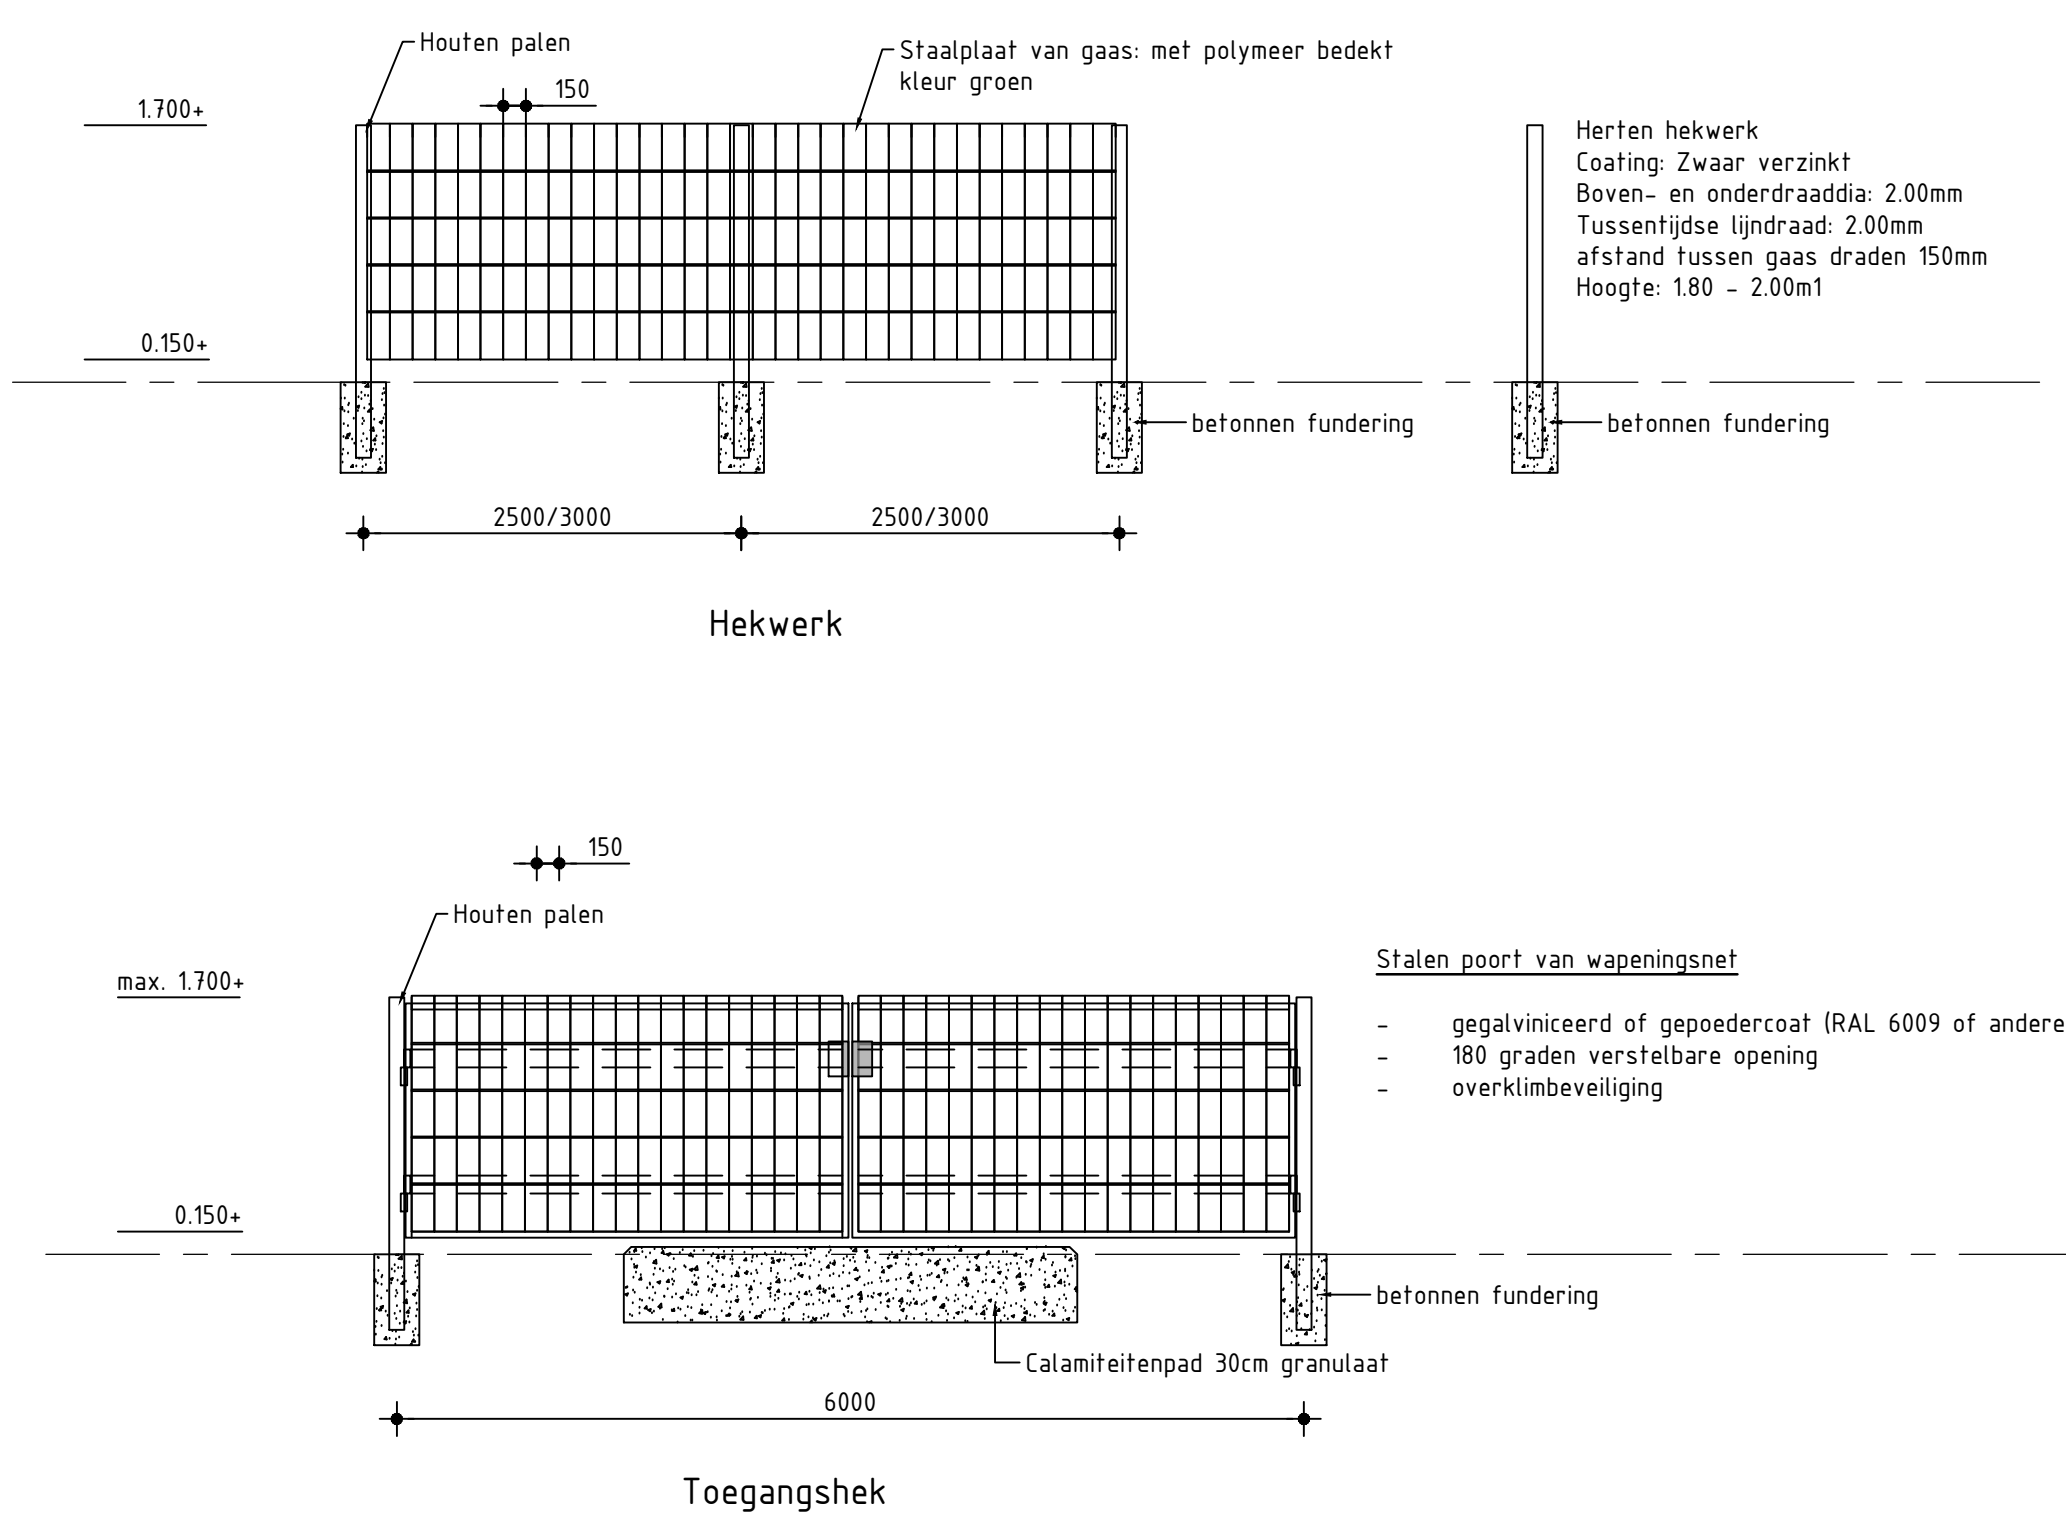

LEGENDA

- Zonnepanelen
- Perceelgrens
- Hekwerk hg. 2.00m
- Afgrastering hoog 100m (4x prikkeldraad)
- Transformator (ca. 2.5x3.1) / inkoopstation (ca. 6.0x3.0)
- Kruiden-/faunairij grasland
- Groensingel
- Calamiteitenpad breed 3.5m (rijstralen 5.5/10m)
- Onderhoudspad breed 3.5m
- Toegangspoort brandweer
- Camerabewaking
- Vogelnesten (Huiszwaluwkast, Uitenkast of Valkenst) / Insectenhotel

**VERTROUWELIJK
CONCEPT**

717 | C | 19

Zonnepark A12 Bunnink

GRIESEMANN

AC2012 / EBC

locatie doc. no. K

size 1 dec. no. A0- 3.113.466

sh. 1