




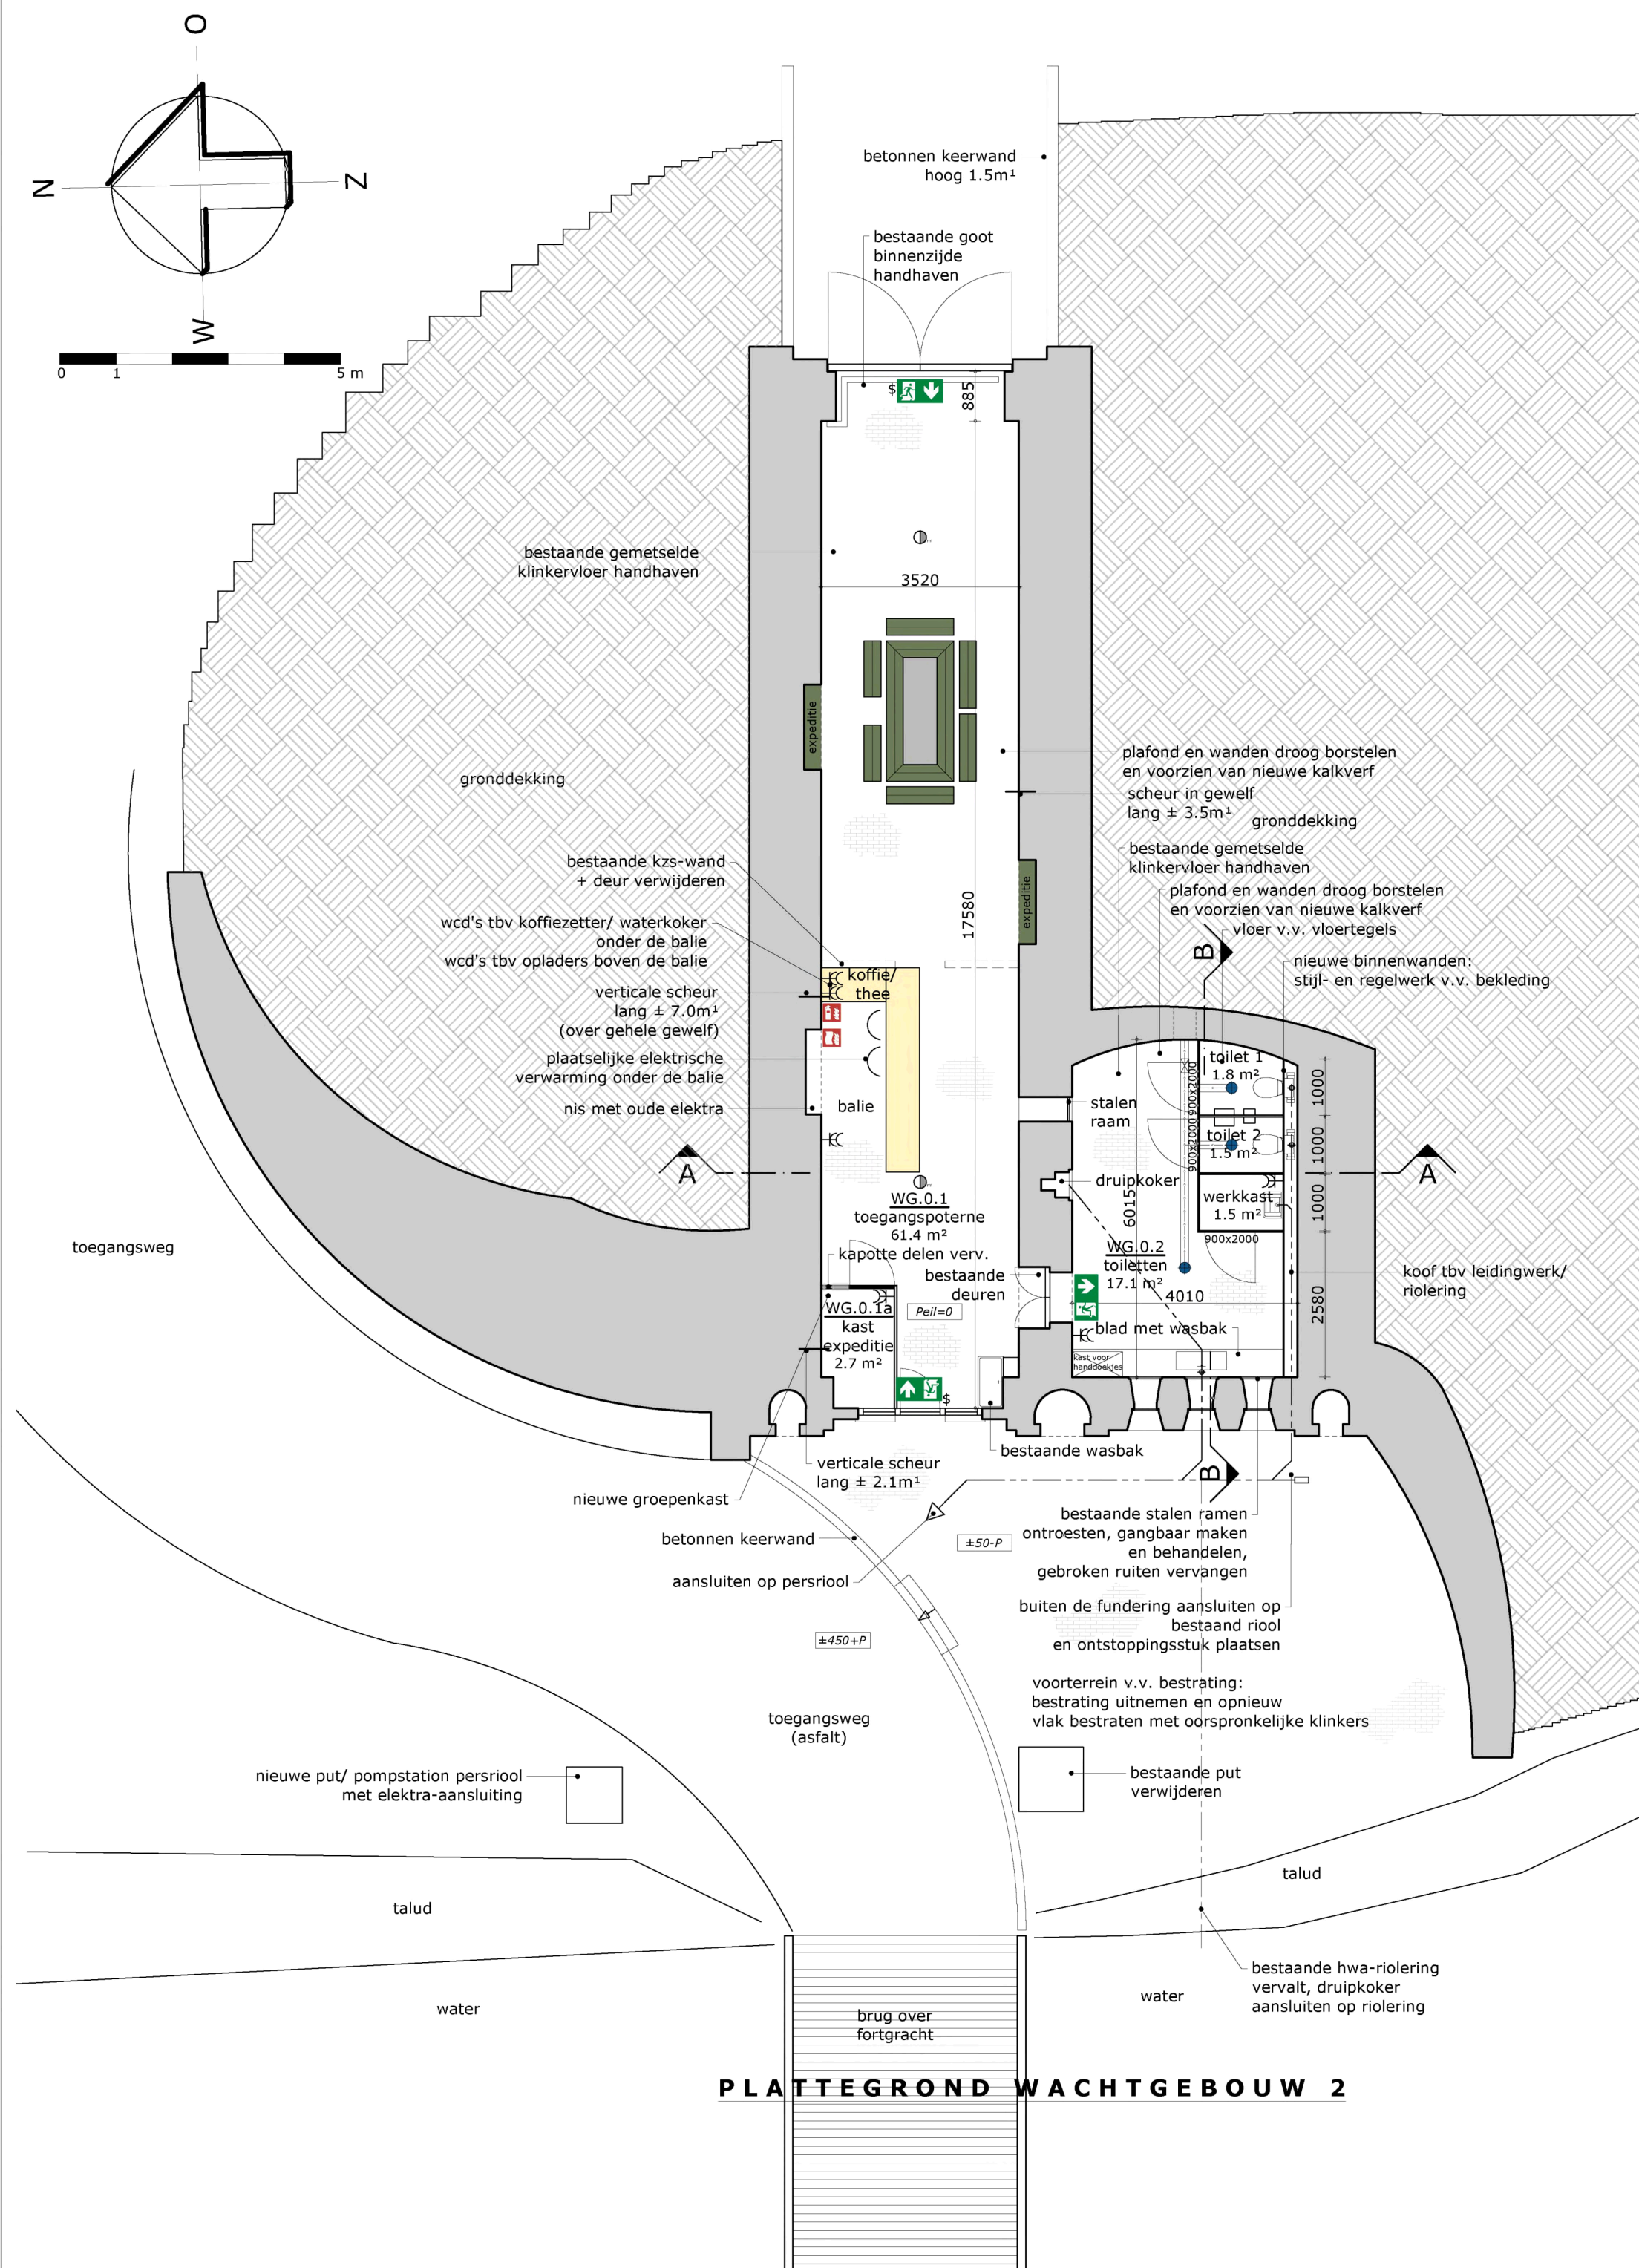


PLATTEGROND WACHTGEBOUW 2

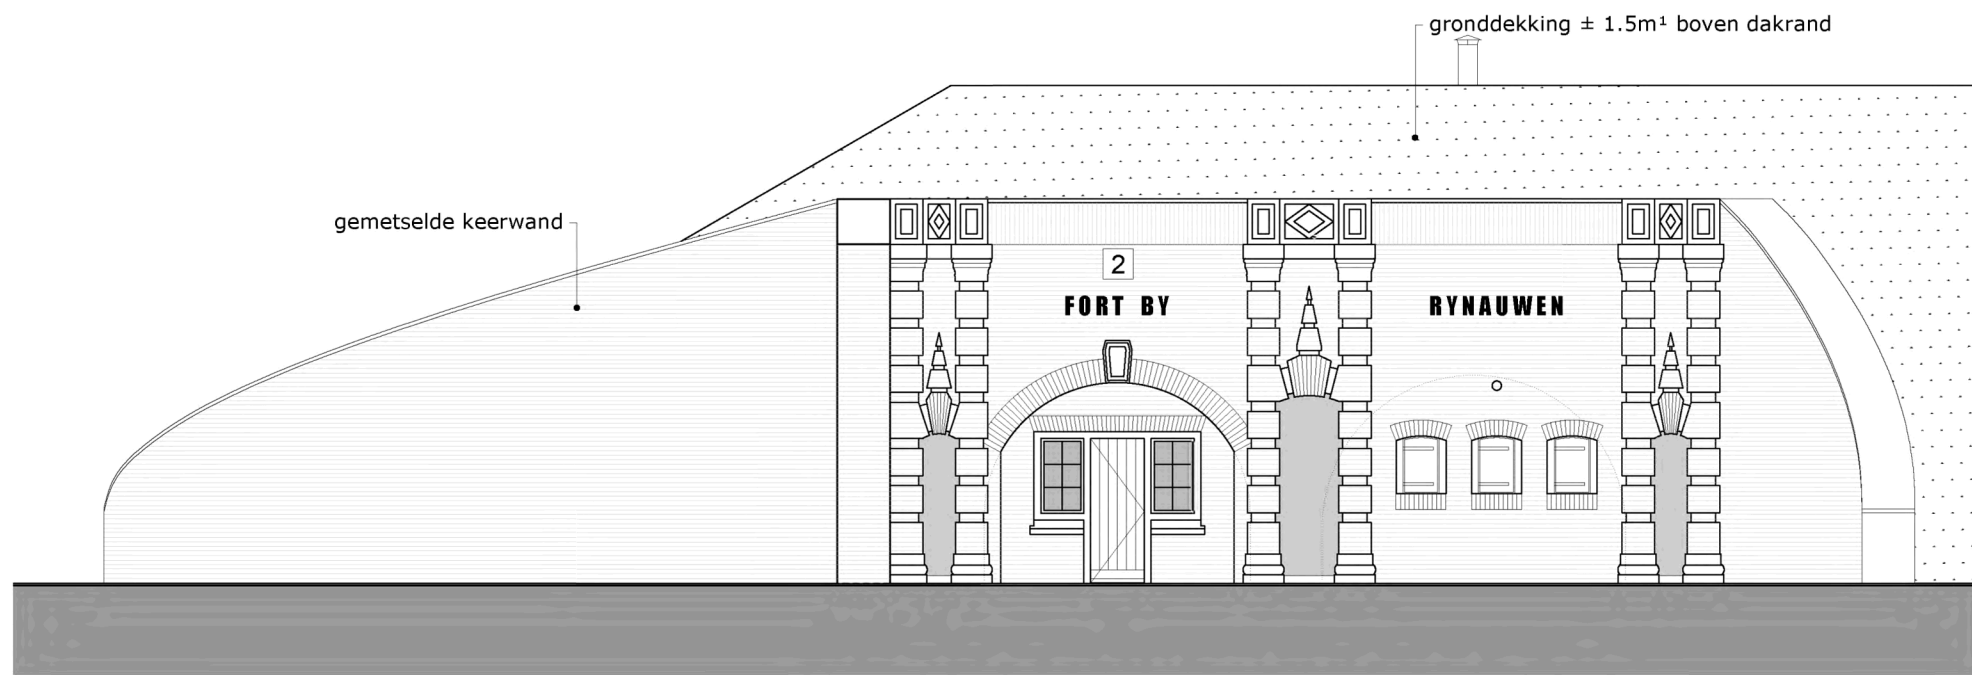


WESTGEVEL WACHTGEBOUW 2

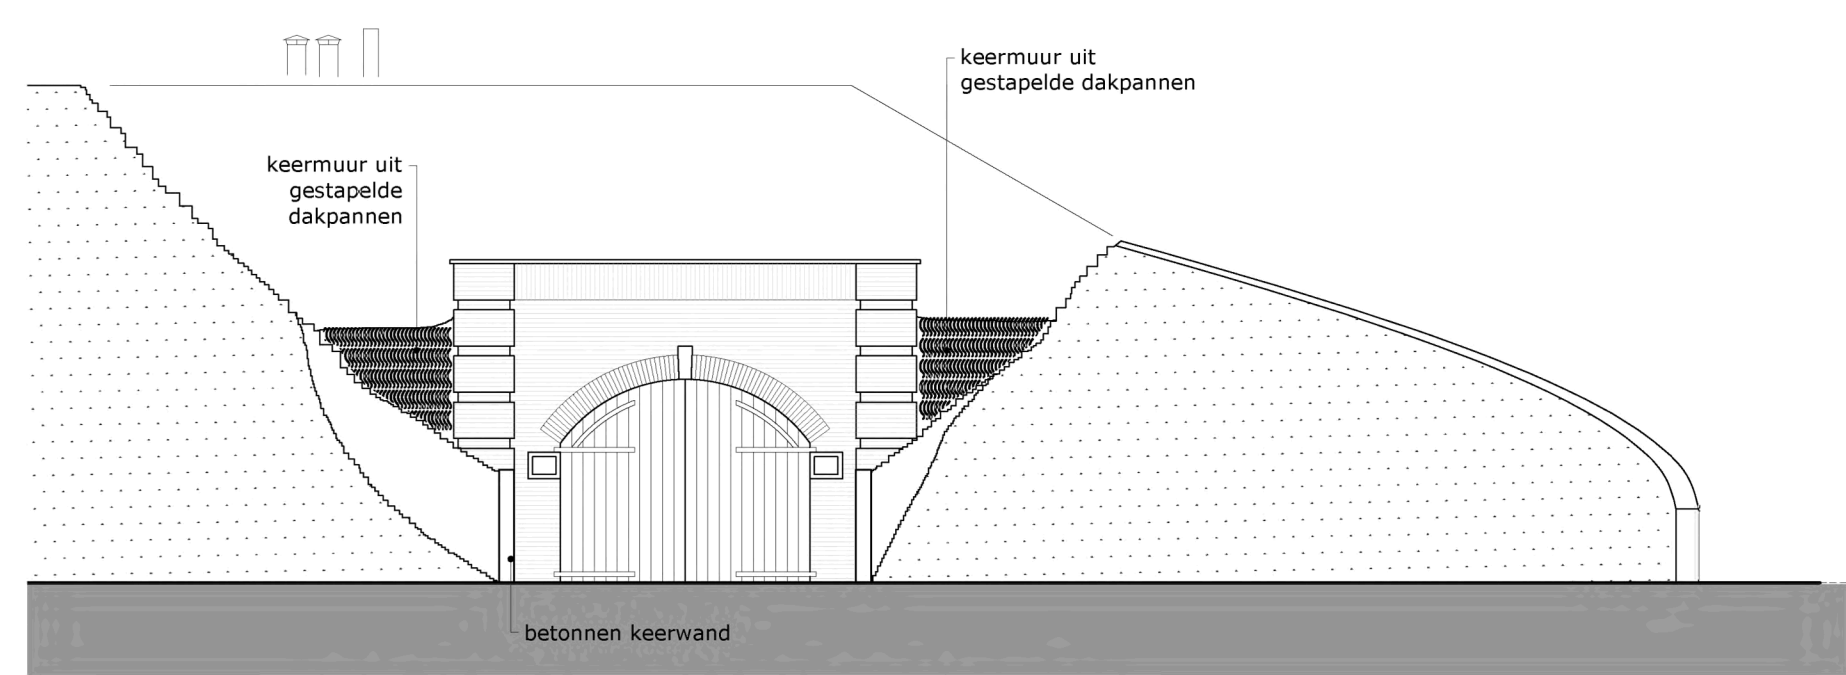

OOSTGEVEL WACHTGEBOUW 2

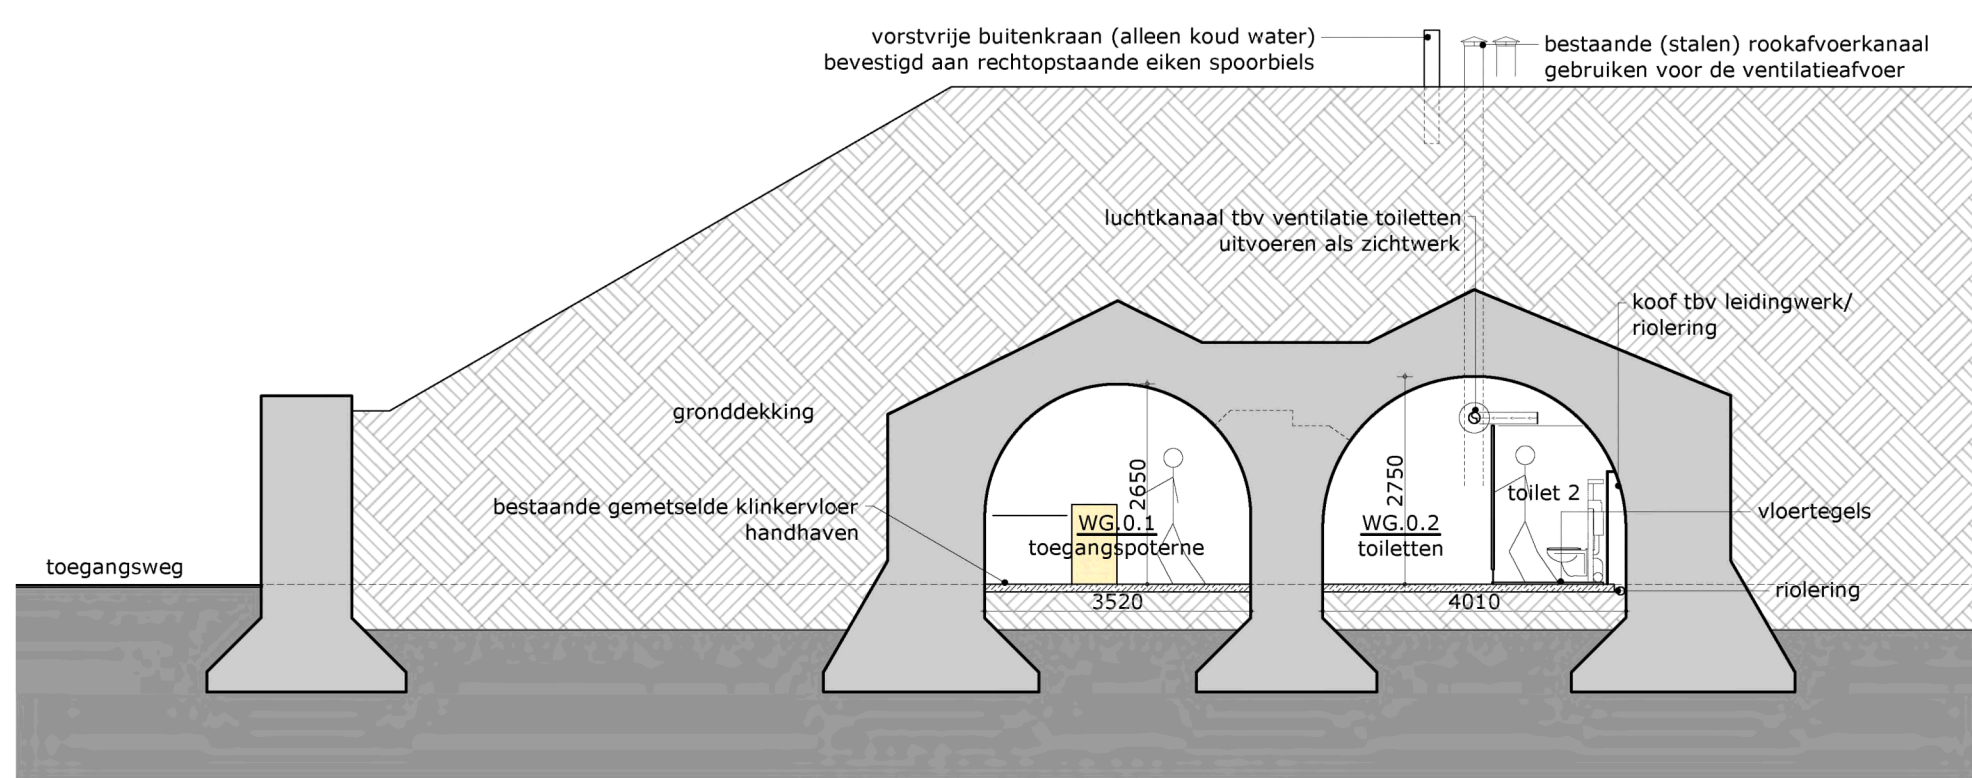

DOORNSNEDE A-A

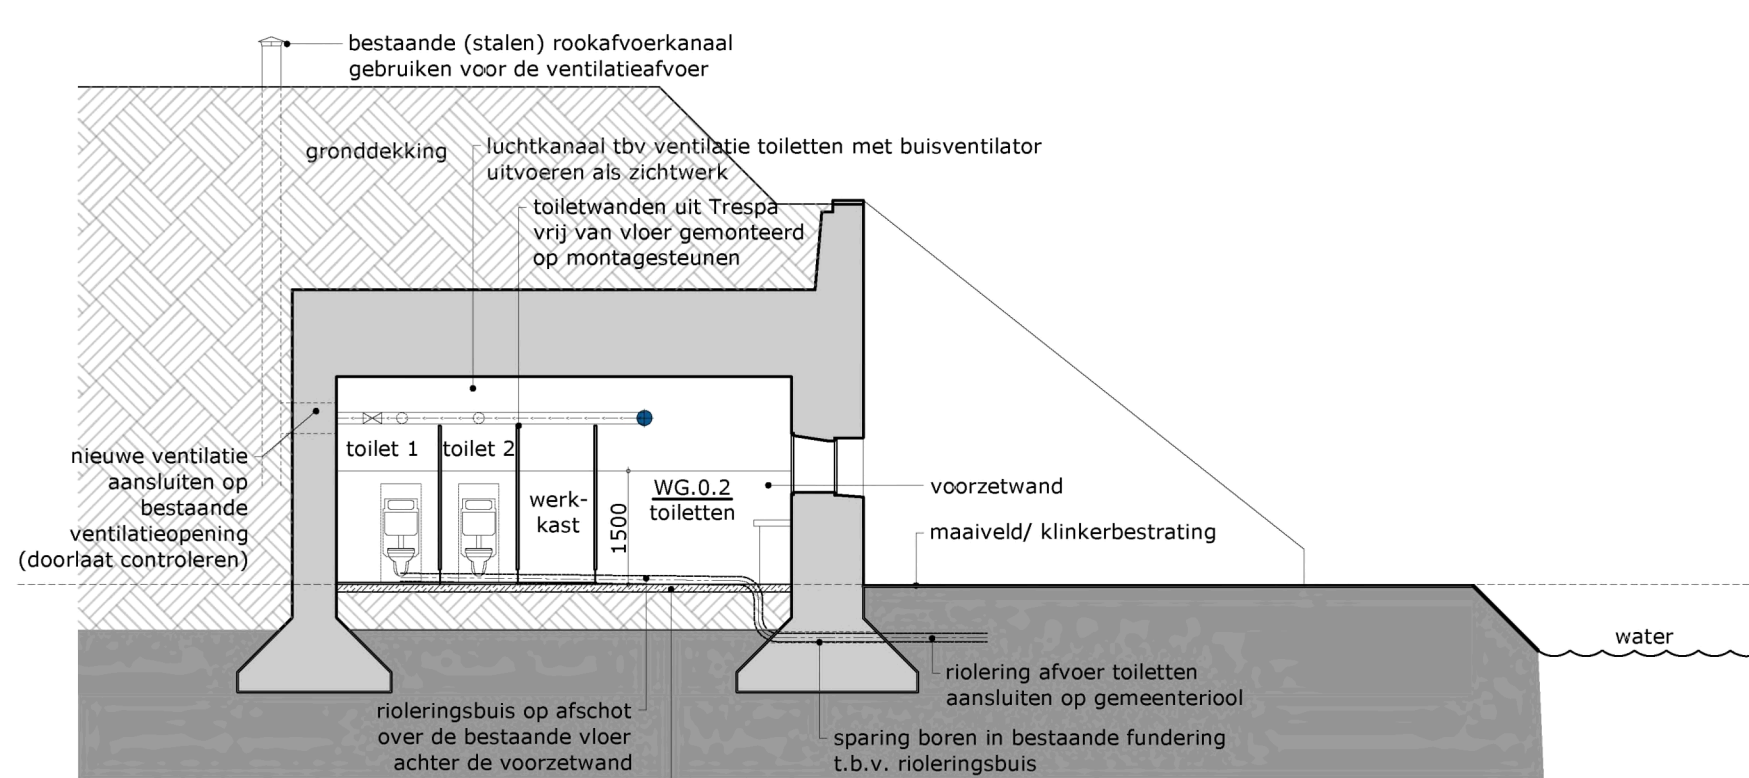

DOORNSNEDE B-B

ALGEMEEN:

- geen voorzieningen t.a.v. klimatisering
- t.b.v. toiletten een mechanisch ventilatiesysteem aanbrengen, cap. 7dm³/s, buisventilator in afvoerbuis, aansluiten op voormalig bestaande rookafvoerkanaal (werking/ doorlaat controleren)
- luchttoevoer via bestaande ventilatievoorzieningen
- t.p.v. de balie een elektrische plintriadiator plaatsen
- nieuwe aansluitpunten elektra uitvoeren als opbouw
- alle ruimten voorzien van nieuwe LED verlichting (Ativa Disano o.g.)
- vluchtwegaanduidingen vlg. NEN 6088
- bestaande stalen ramen ontroesten, gangbaar maken en behandelen
- bestaande toegangsdeur nazien en gangbaar maken, deurslot vervangen door courant model en uitvoering
- vloeren toiletten voorzien van vloertegels over de bestaande klinkervloer
- aansluitingen koud-water t.p.v. toiletten, wasbak, werkkast en balie, aftakken vanaf bestaande aansluiting t.p.v. bestaande wasbak. Leiding opbouw onder het blad met wasbak en achter de voorzetwand naar de toiletten.
- afvoeren toiletten, wasbak en balie aansluiten op bestaande riolering
- houten wanden van kast WG.0.1a herstellen, d.w.z.: kapotte/ verrotte delen vervangen, plaatselijk ingerotte delen herstellen
- metselwerk van de gewelven nazien: gebroken/ gescheurde stenen verwijderen en metselwerk herstellen met gebruikmaking van zo veel als mogelijk bestaande metselstenen, e.e.a. vlg. URL4003 Historisch metselwerk
- gemetselde klinkervloer intact laten, daar waar nodig voegen herstellen

RENVOOI:

- = luchtafvoer ('vuile' lucht)
- = wandcontactdoos (opbouw)
- = rookmelder vlg. NEN 2535
- = vluchtwegaanduiding vlg. NEN 6088
- = draagbare brandblusser, 6kg, e.e.a. vlg. NEN4001
- = blusdeken
- = deur direct te openen zonder gebruikmaking van losse hulpmiddelen

BENAMINGEN EN FUNCTIES			
NR.	BENAMING	FUNCTIE	OPP. [m²]
WG.0.1	toegangspoterne	verblijfsruimte	61.4
WG.0.1a	kast expeditie	bergruimte	2.7
WG.0.2	toiletten	toilettruimte	17.1
	toilet 1	toilet	1.8
	toilet 2	toilet	1.5
	werkkast	bergruimte	1.5
TOTAAL OPPERVLAKTE			86.0

De maatvoering is een zo goed mogelijke weergave van de bestaande toestand, alle op tekeningen aangegeven maten zijn circa maten
In het werk moet na ontmanteling de definitieve maatvoering door de aannemer vastgelegd worden.

project: NHW-Fort Rijnauwen: Wachtgebouw 2

opdrachtgever: Staatsbosbeheer

onderwerp: gewijzigde toestand

schaal:	1:100	fase:	omgevingsvergunning
formaat:	A1	projectarchitect:	-
datum:	22-06-2020	projectleider:	
wijziging:	a: e:	getekend:	
	b: f:	tekeningsnummer:	
	c: g:		
	d: h:		

1895 B 102



trigaliez
peeters
van apeldoorn
hangelbroek
gouwetor