
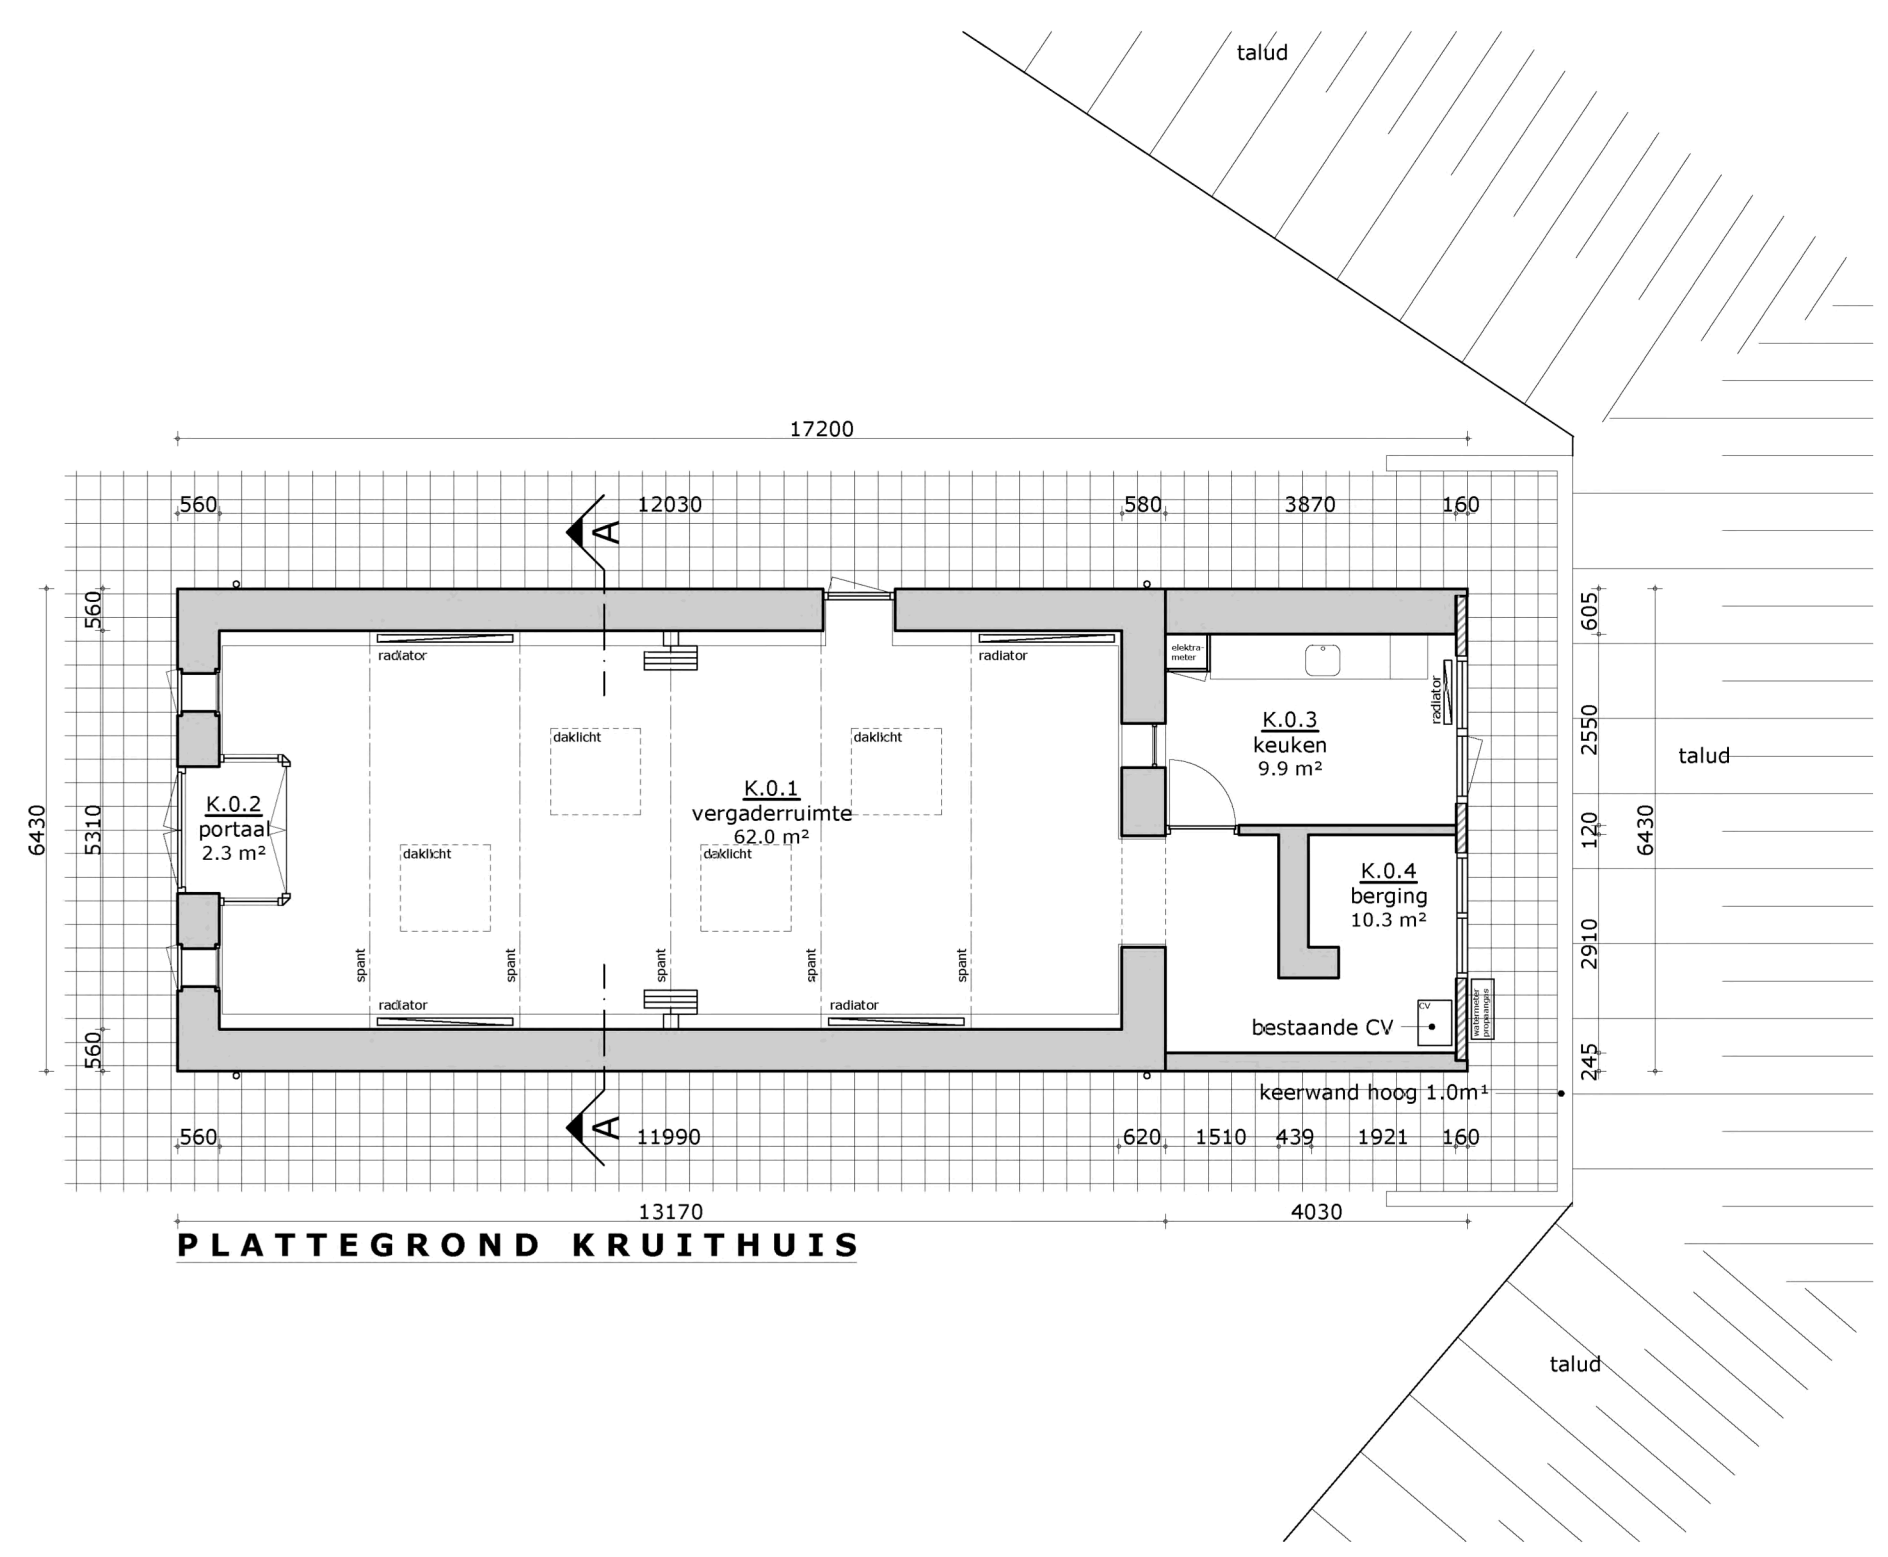
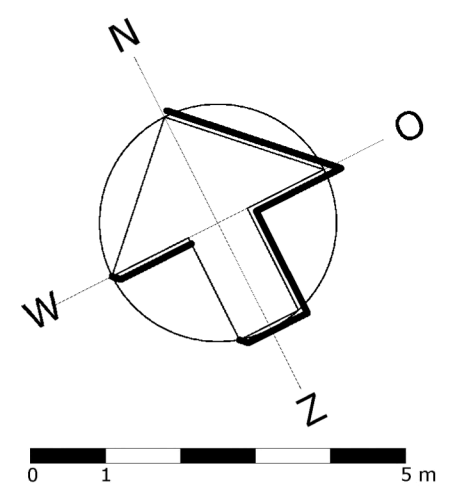
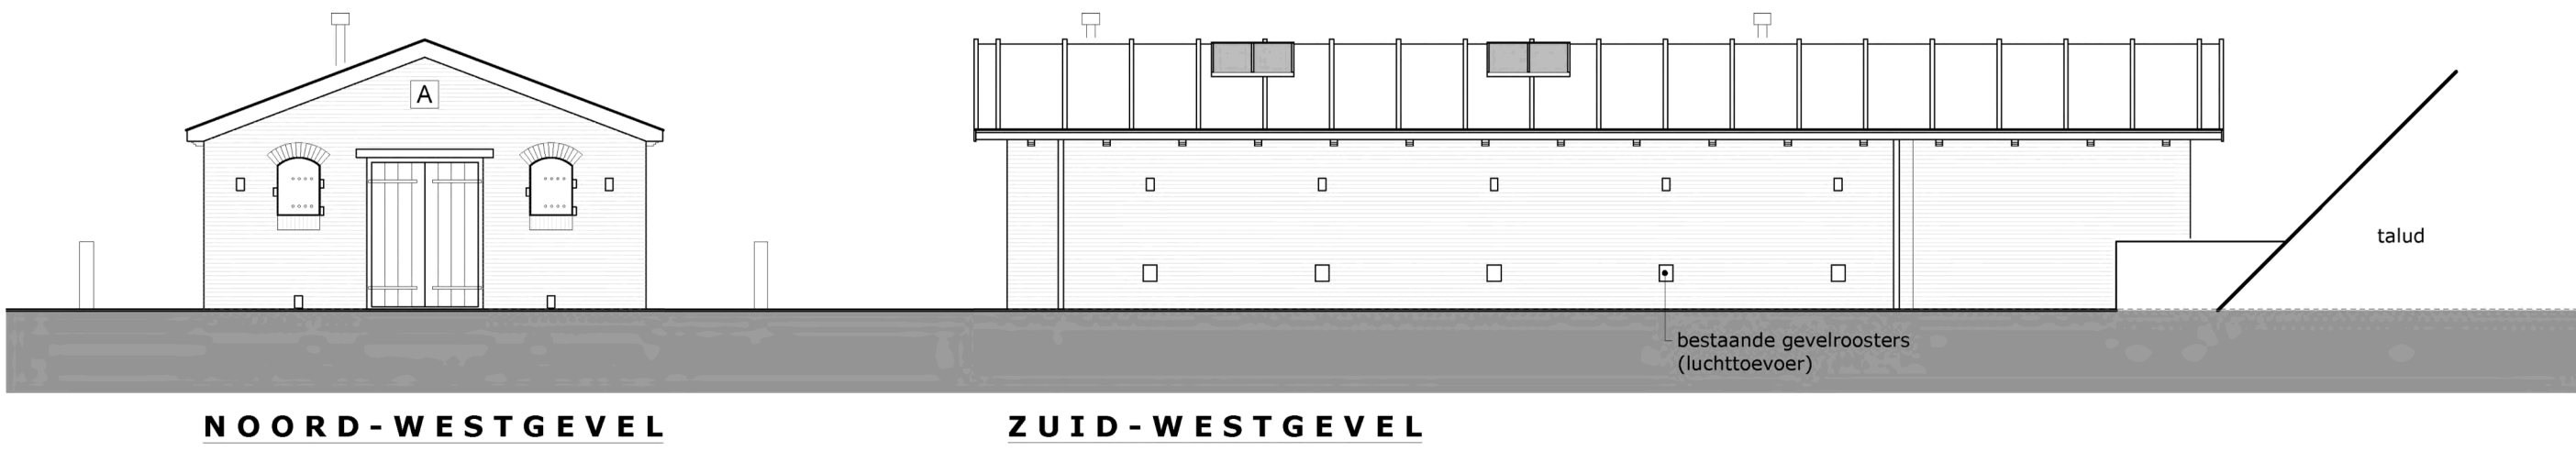


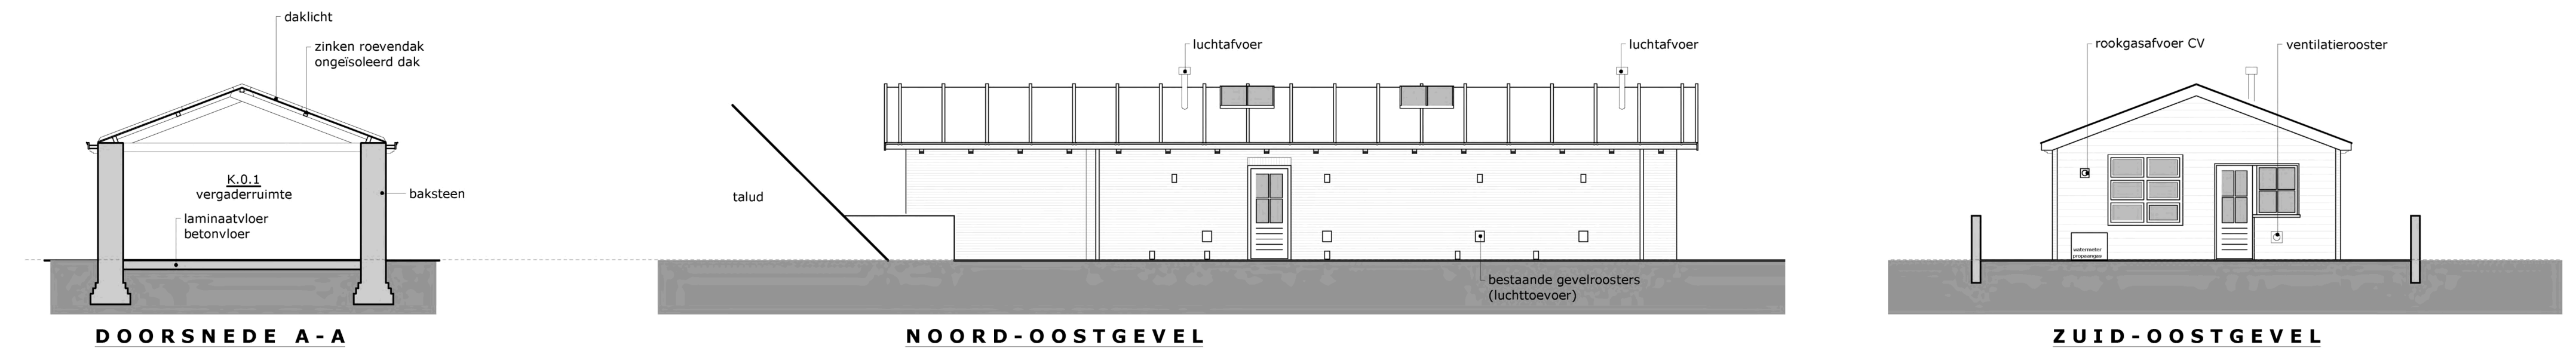

project:	NHW-Fort Rijnauwen: Kruithuis		
opdrachtgever:	Staatsbosbeheer		
onderwerp:	bestaande toestand		
schaal:	1:100	fase:	omgevingsvergunning
formaat:	A2	projectarchitect:	-
datum:	22-06-2020	projectleider:	
wijziging:	a:	e:	getekend:
	b:	f:	tekeningsnummer:
	c:	g:	
	d:	h:	

1895 A 101