
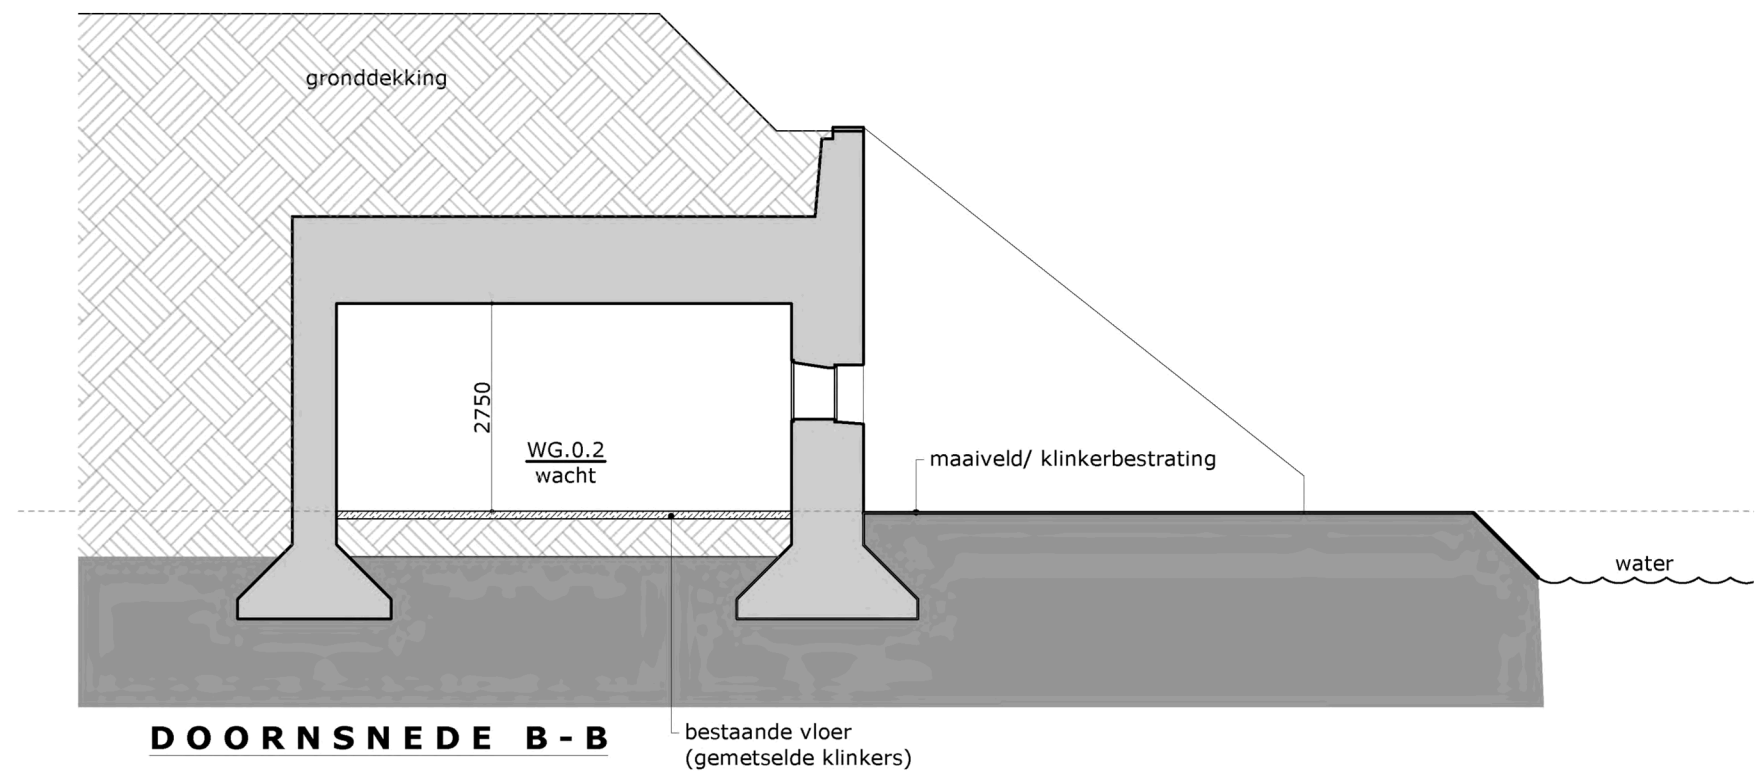
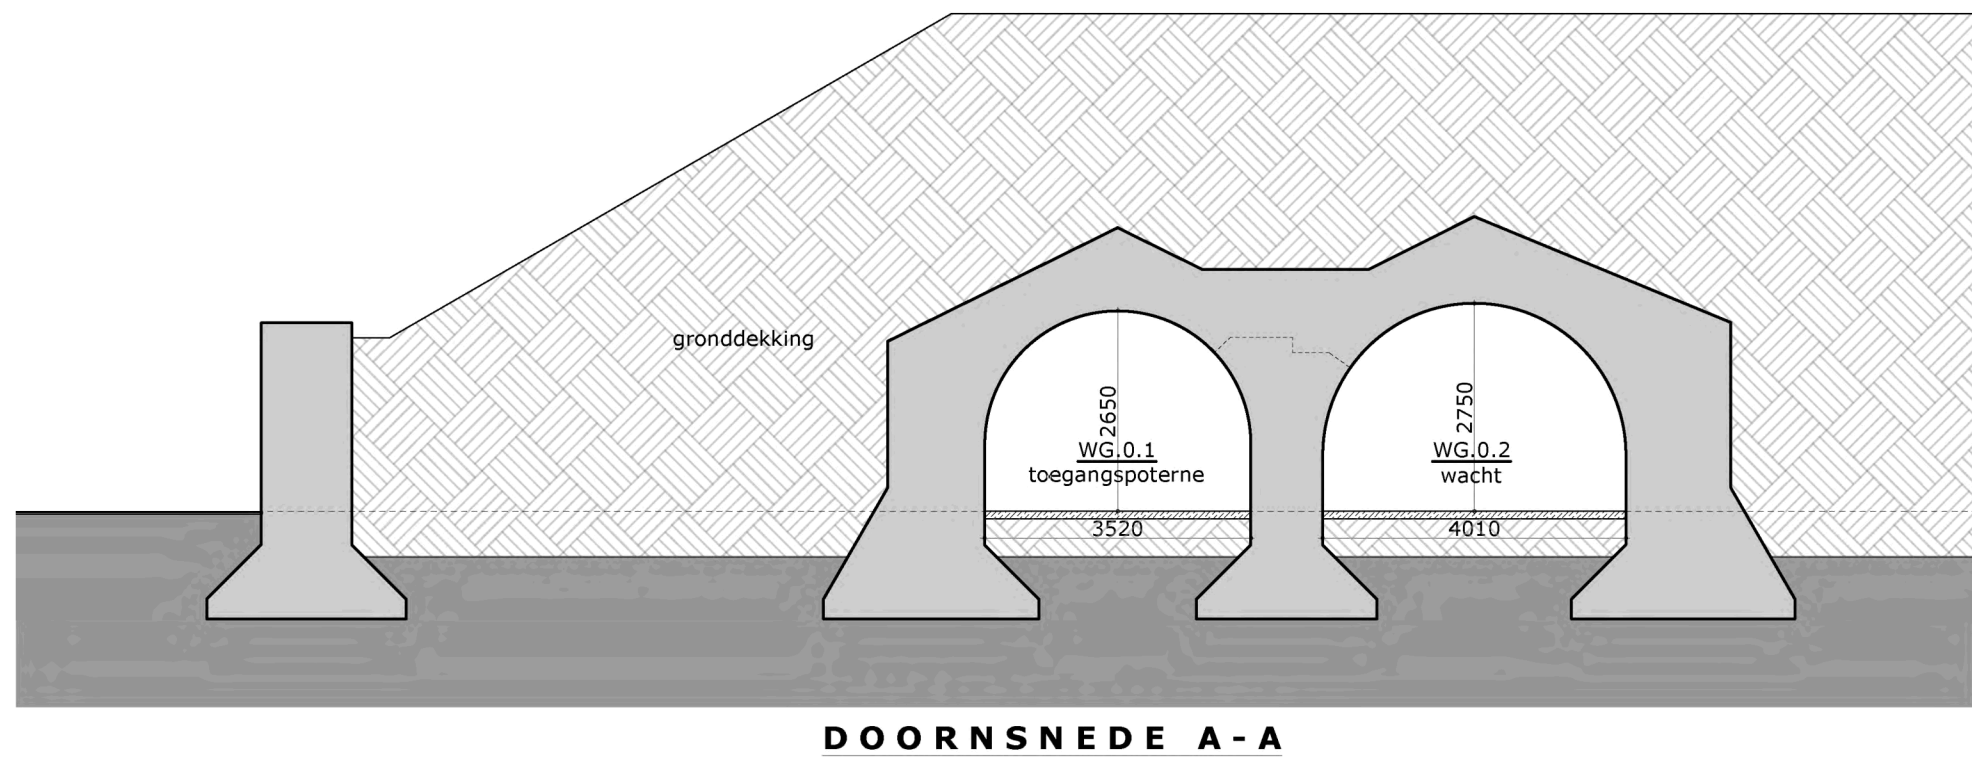
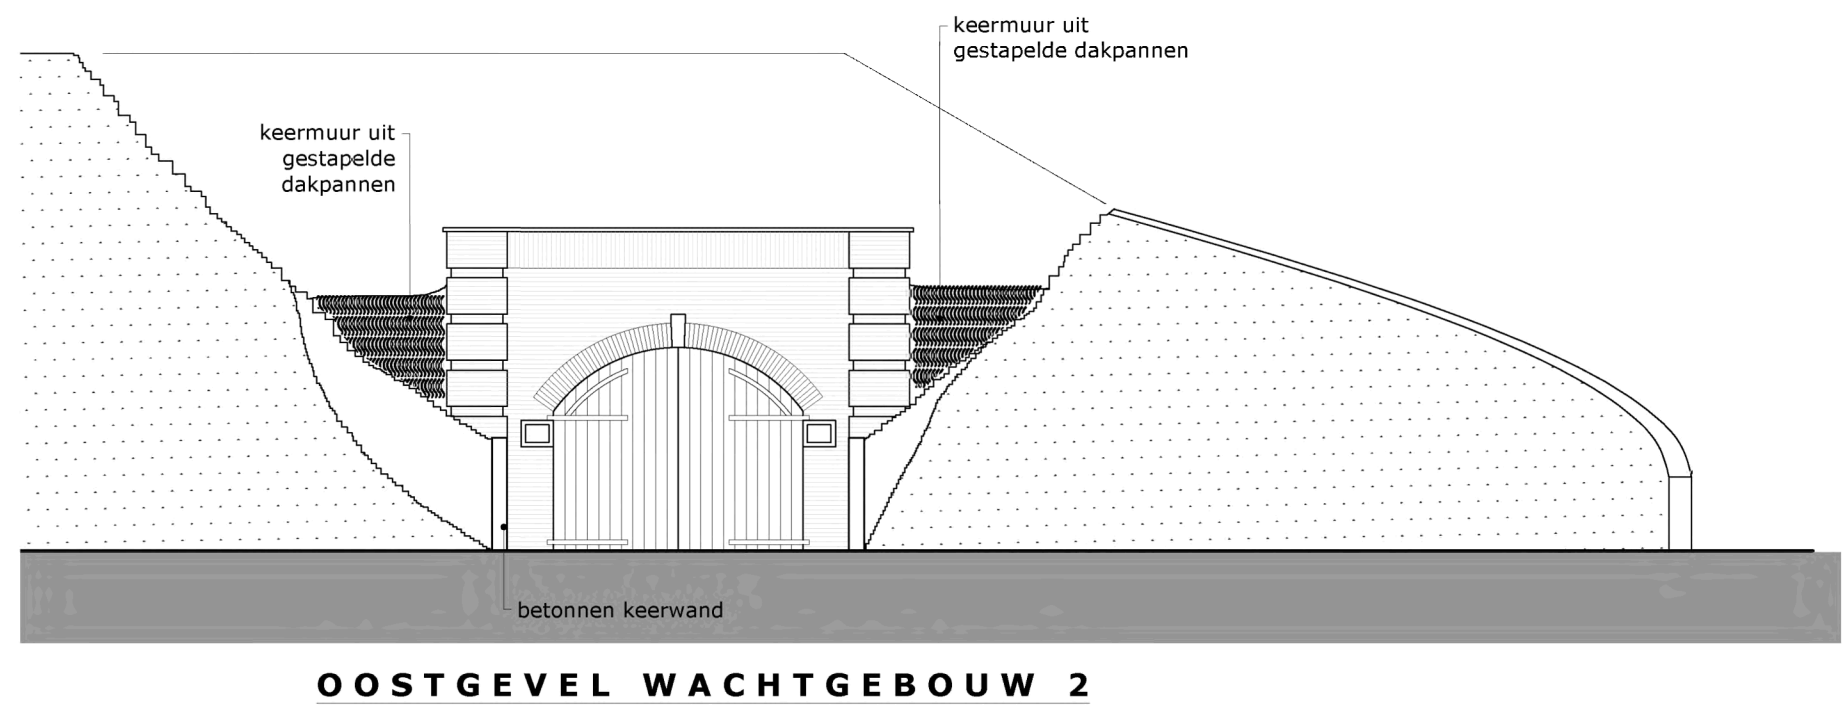
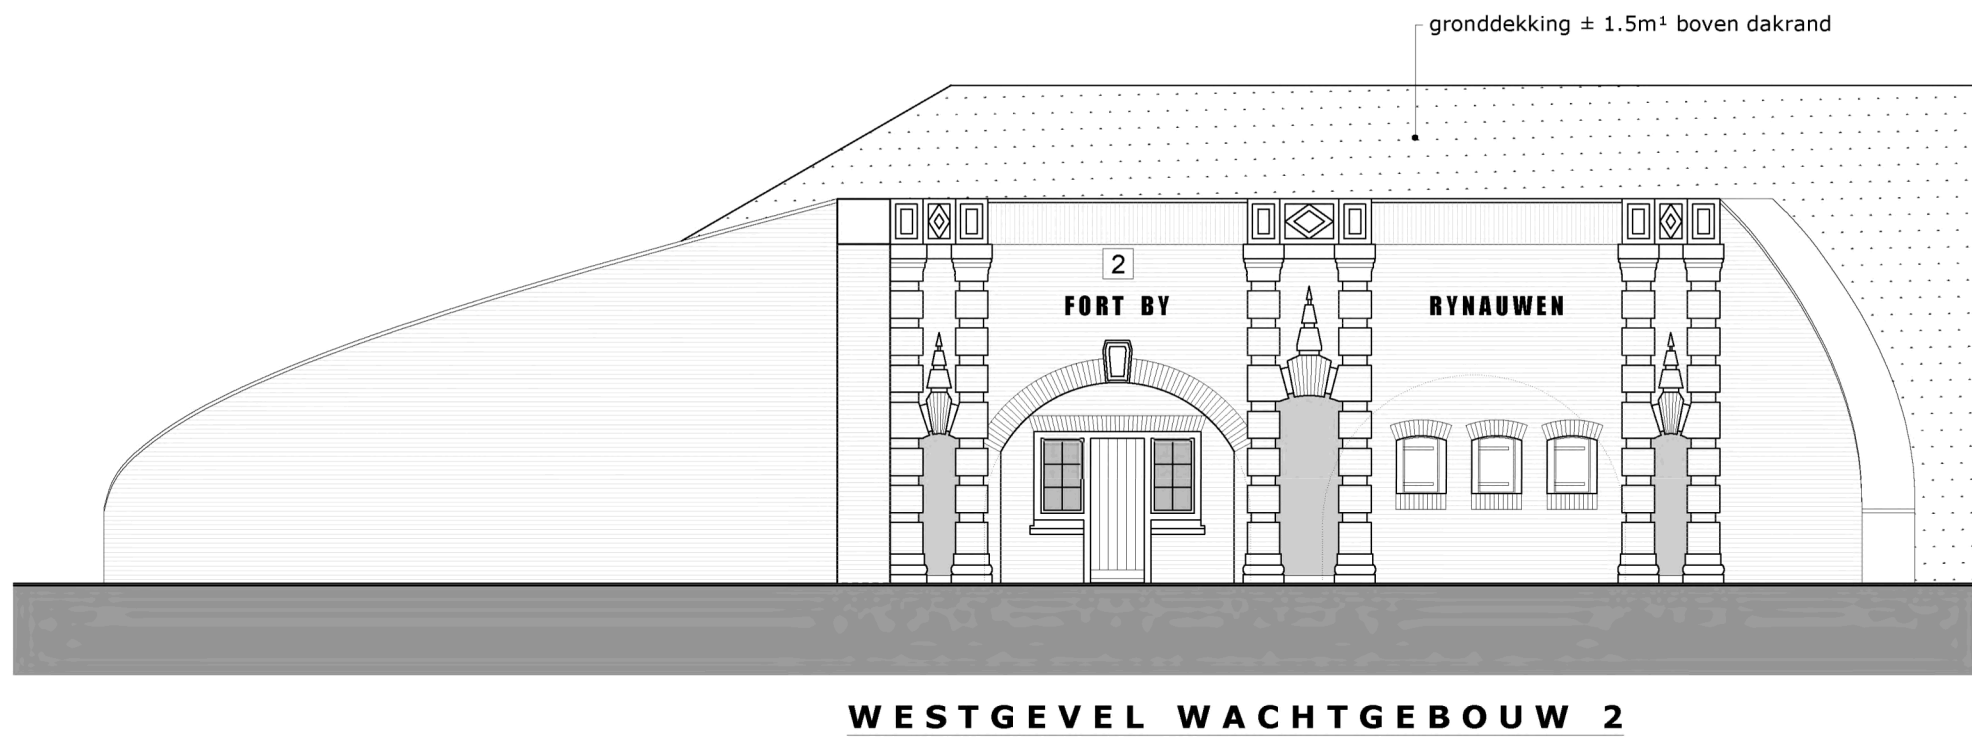


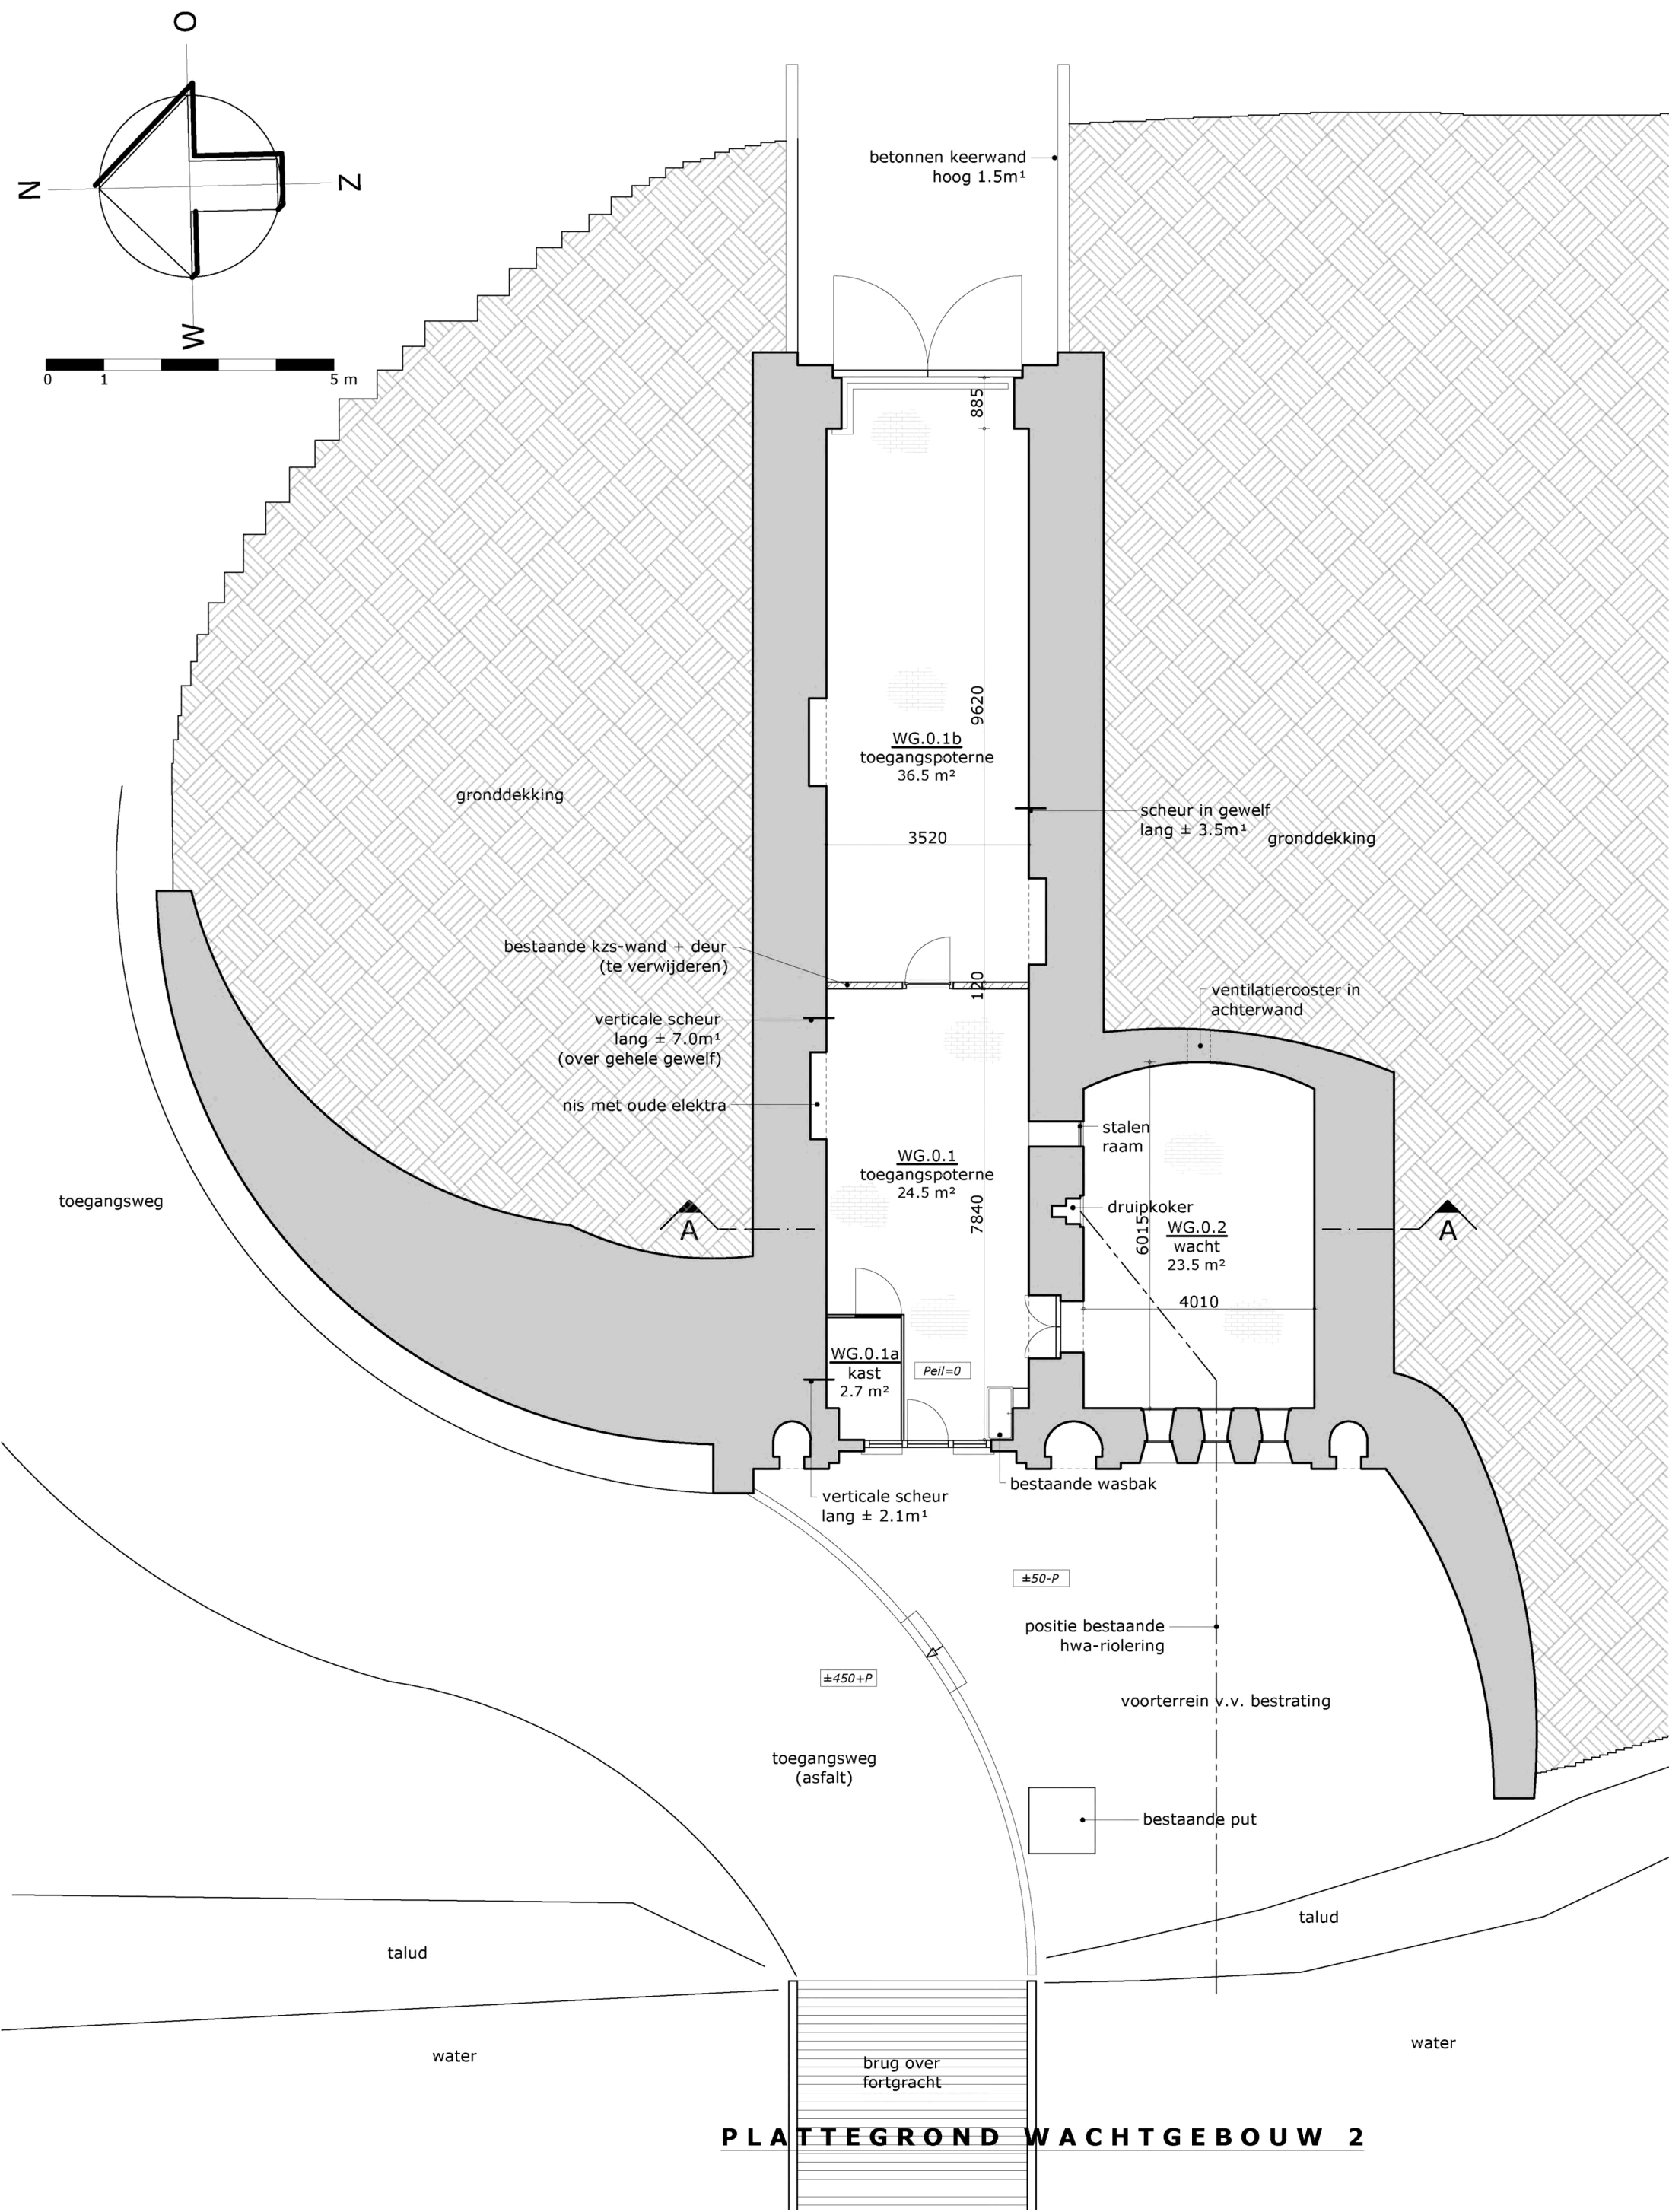

De maatvoering is een zo goed mogelijke weergave van de bestaande toestand, alle op tekeningen aangegeven maten zijn circa maten. In het werk moet na ontmanteling de definitieve maatvoering door de aannemer vastgelegd worden.

project: **NHW-Fort Rijnauwen: Wachtgebouw 2**

opdrachtgever: **Staatsbosbeheer**

onderwerp: **bestaande toestand**

schaal:	1:100
formaat:	A1
datum:	22-06-2020
wijziging:	a: e:
	b: f:
	c: g:
	d: h:

fase:	omgevingsvergunning
projectarchitect:	-
projectleider:	-
getekend:	-
tekeningnummer:	-

1895 A 102



trigaliez
peeters
van apeldoorn
hangelbroek
gouwetor

schuifstede 12