




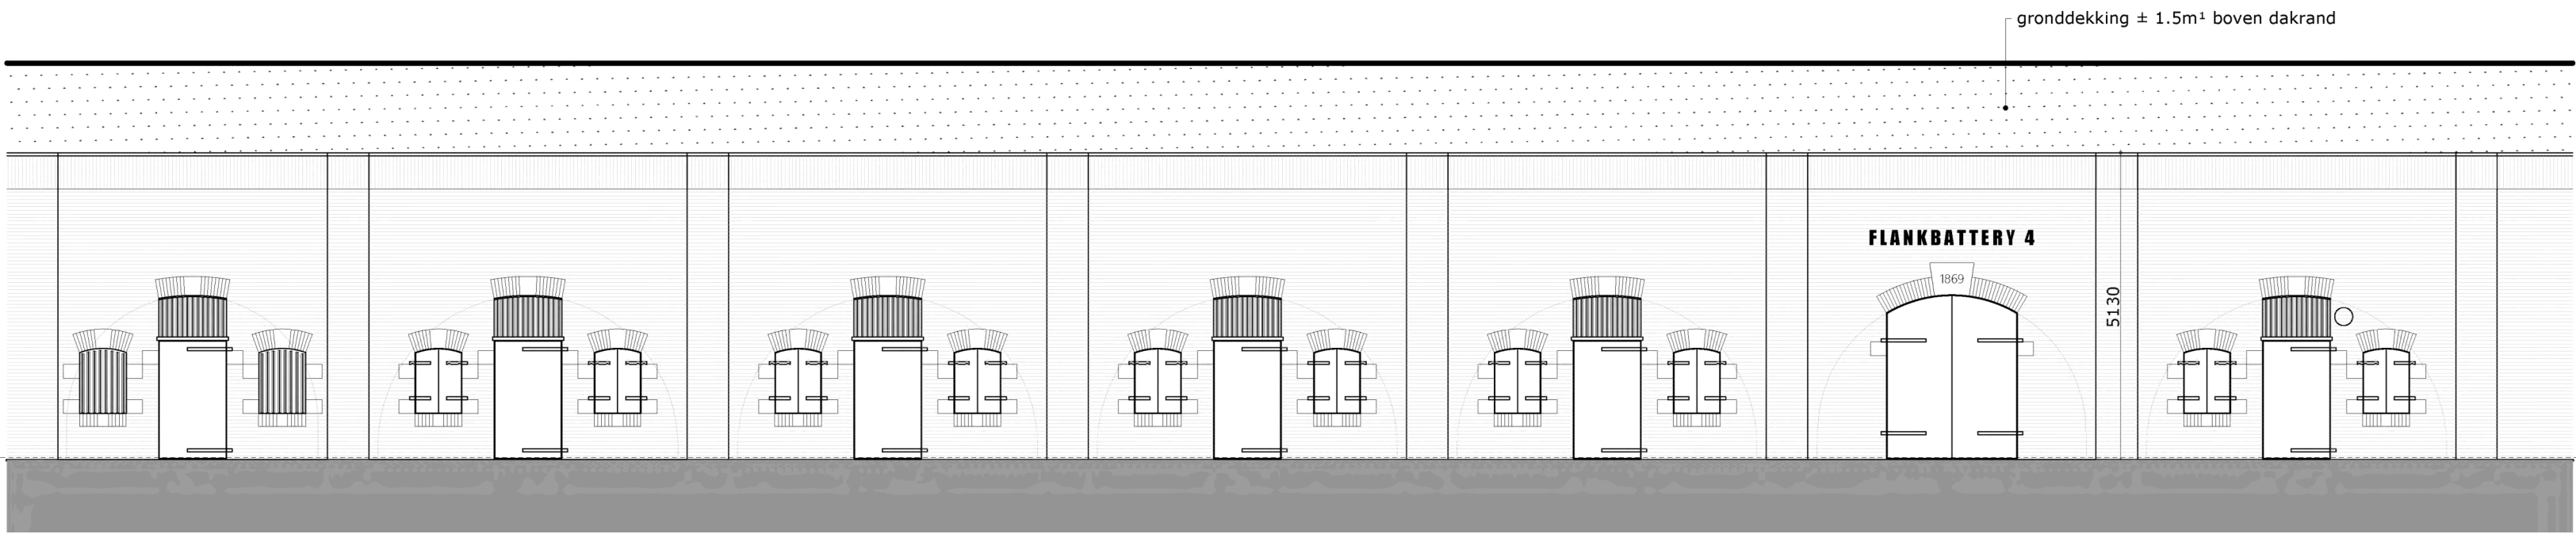


ZUID-WESTGEVEL FLANKBATTERIJ 4

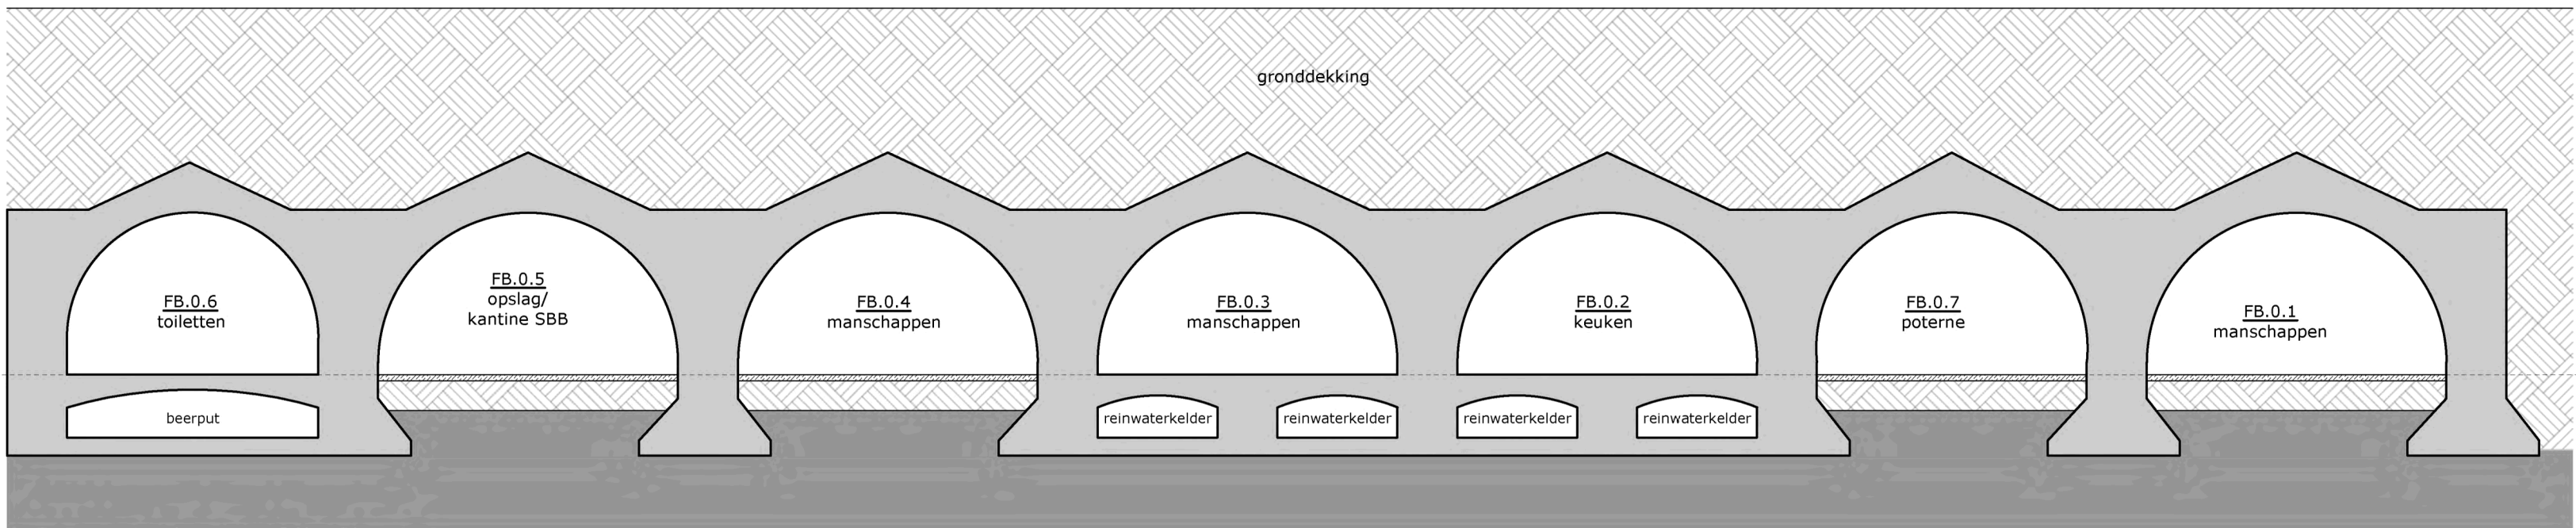

DOORSNEDE A-A

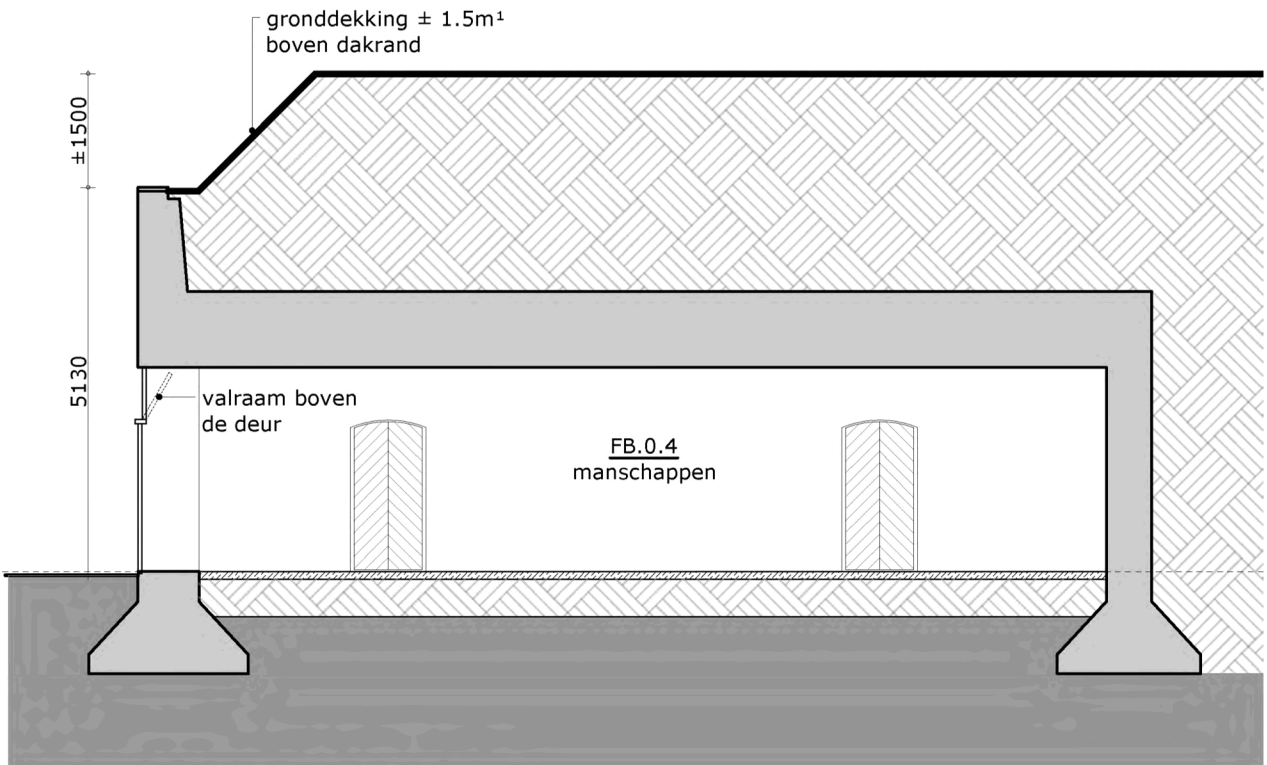

DOORSNEDE B-B

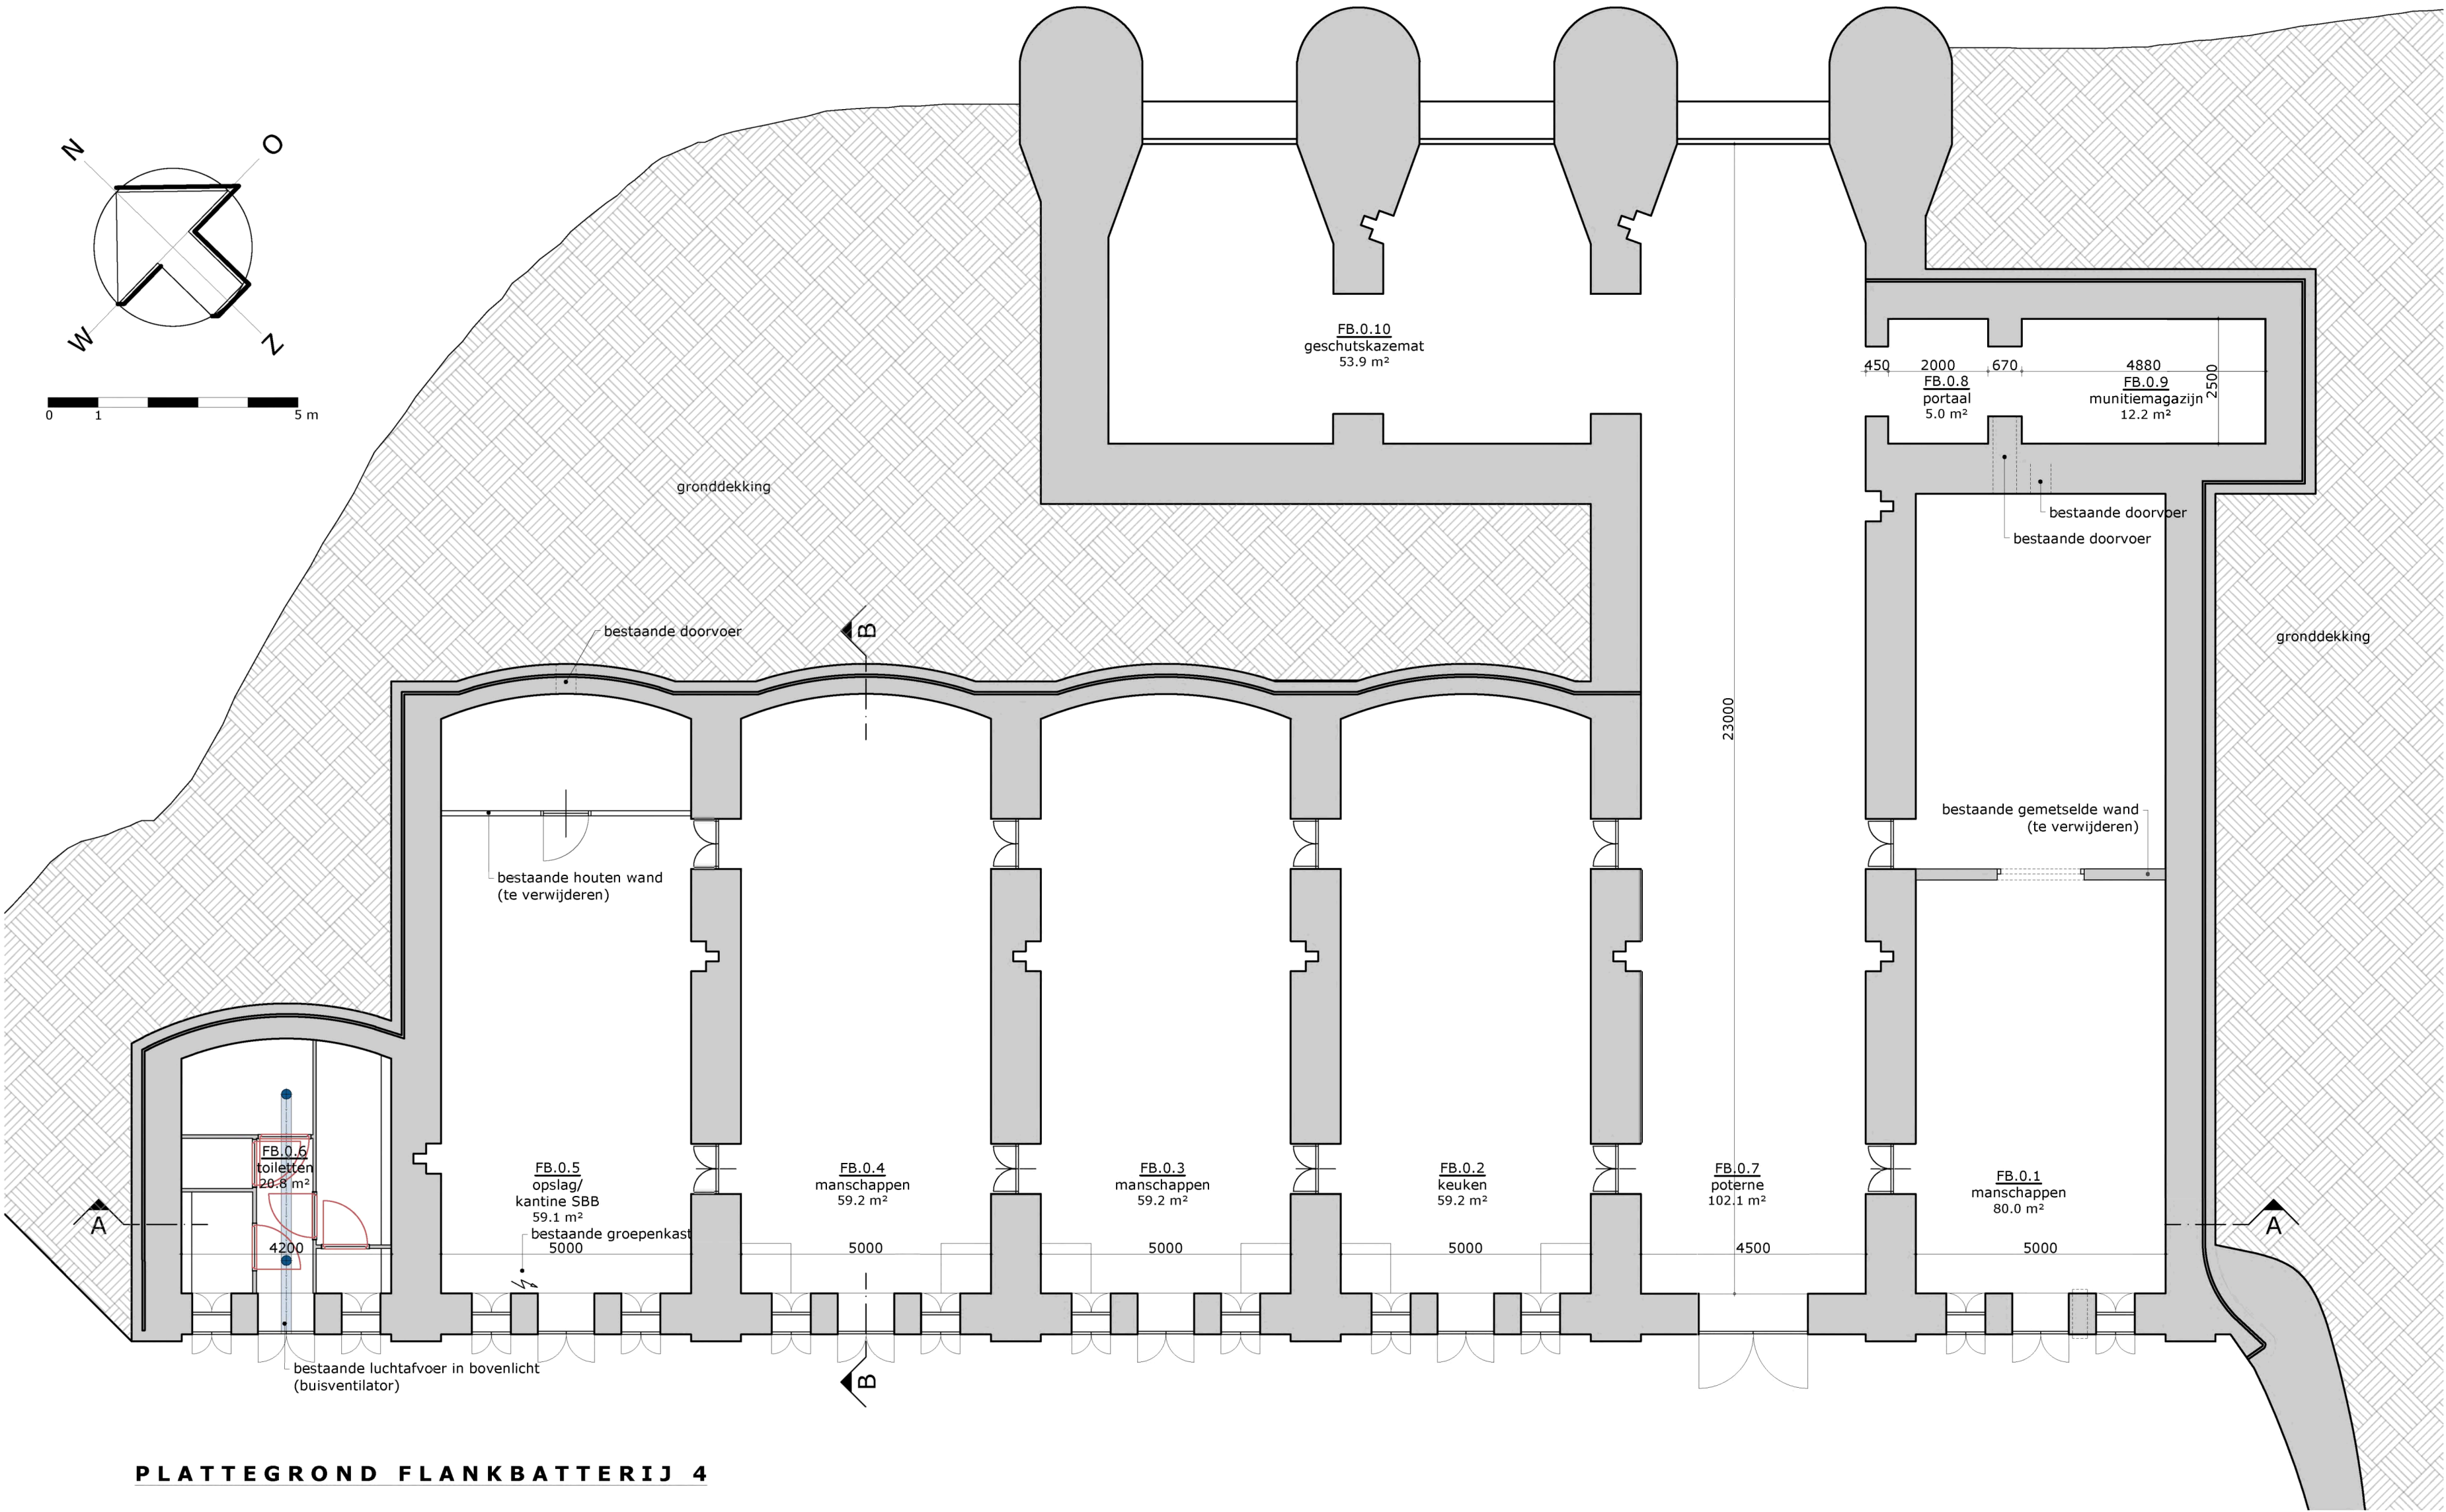

PLATTEGROND FLANKBATTERIJ 4

De maatvoering is een zo goed mogelijke weergave van de bestaande toestand, alle op tekeningen aangegeven maten zijn circa maten
In het werk moet na ontmanteling de definitieve maatvoering door de aannemer vastgelegd worden.

project:	NHW-Fort Rijnauwen: Flankbatterij 4
opdrachtgever:	Staatsbosbeheer
onderwerp:	bestaande toestand
schaal:	1:100
formaat:	A1
datum:	22-06-2020
wijziging:	a: e: b: f: c: g: d: h:
fase:	omgevingsvergunning
projectarchitect:	-
projectleider:	-
getekend:	-
tekeningnummer:	-

1895 A 100



trigaliez
peeters
van apeldoorn
hangelbroek
gouwetor