
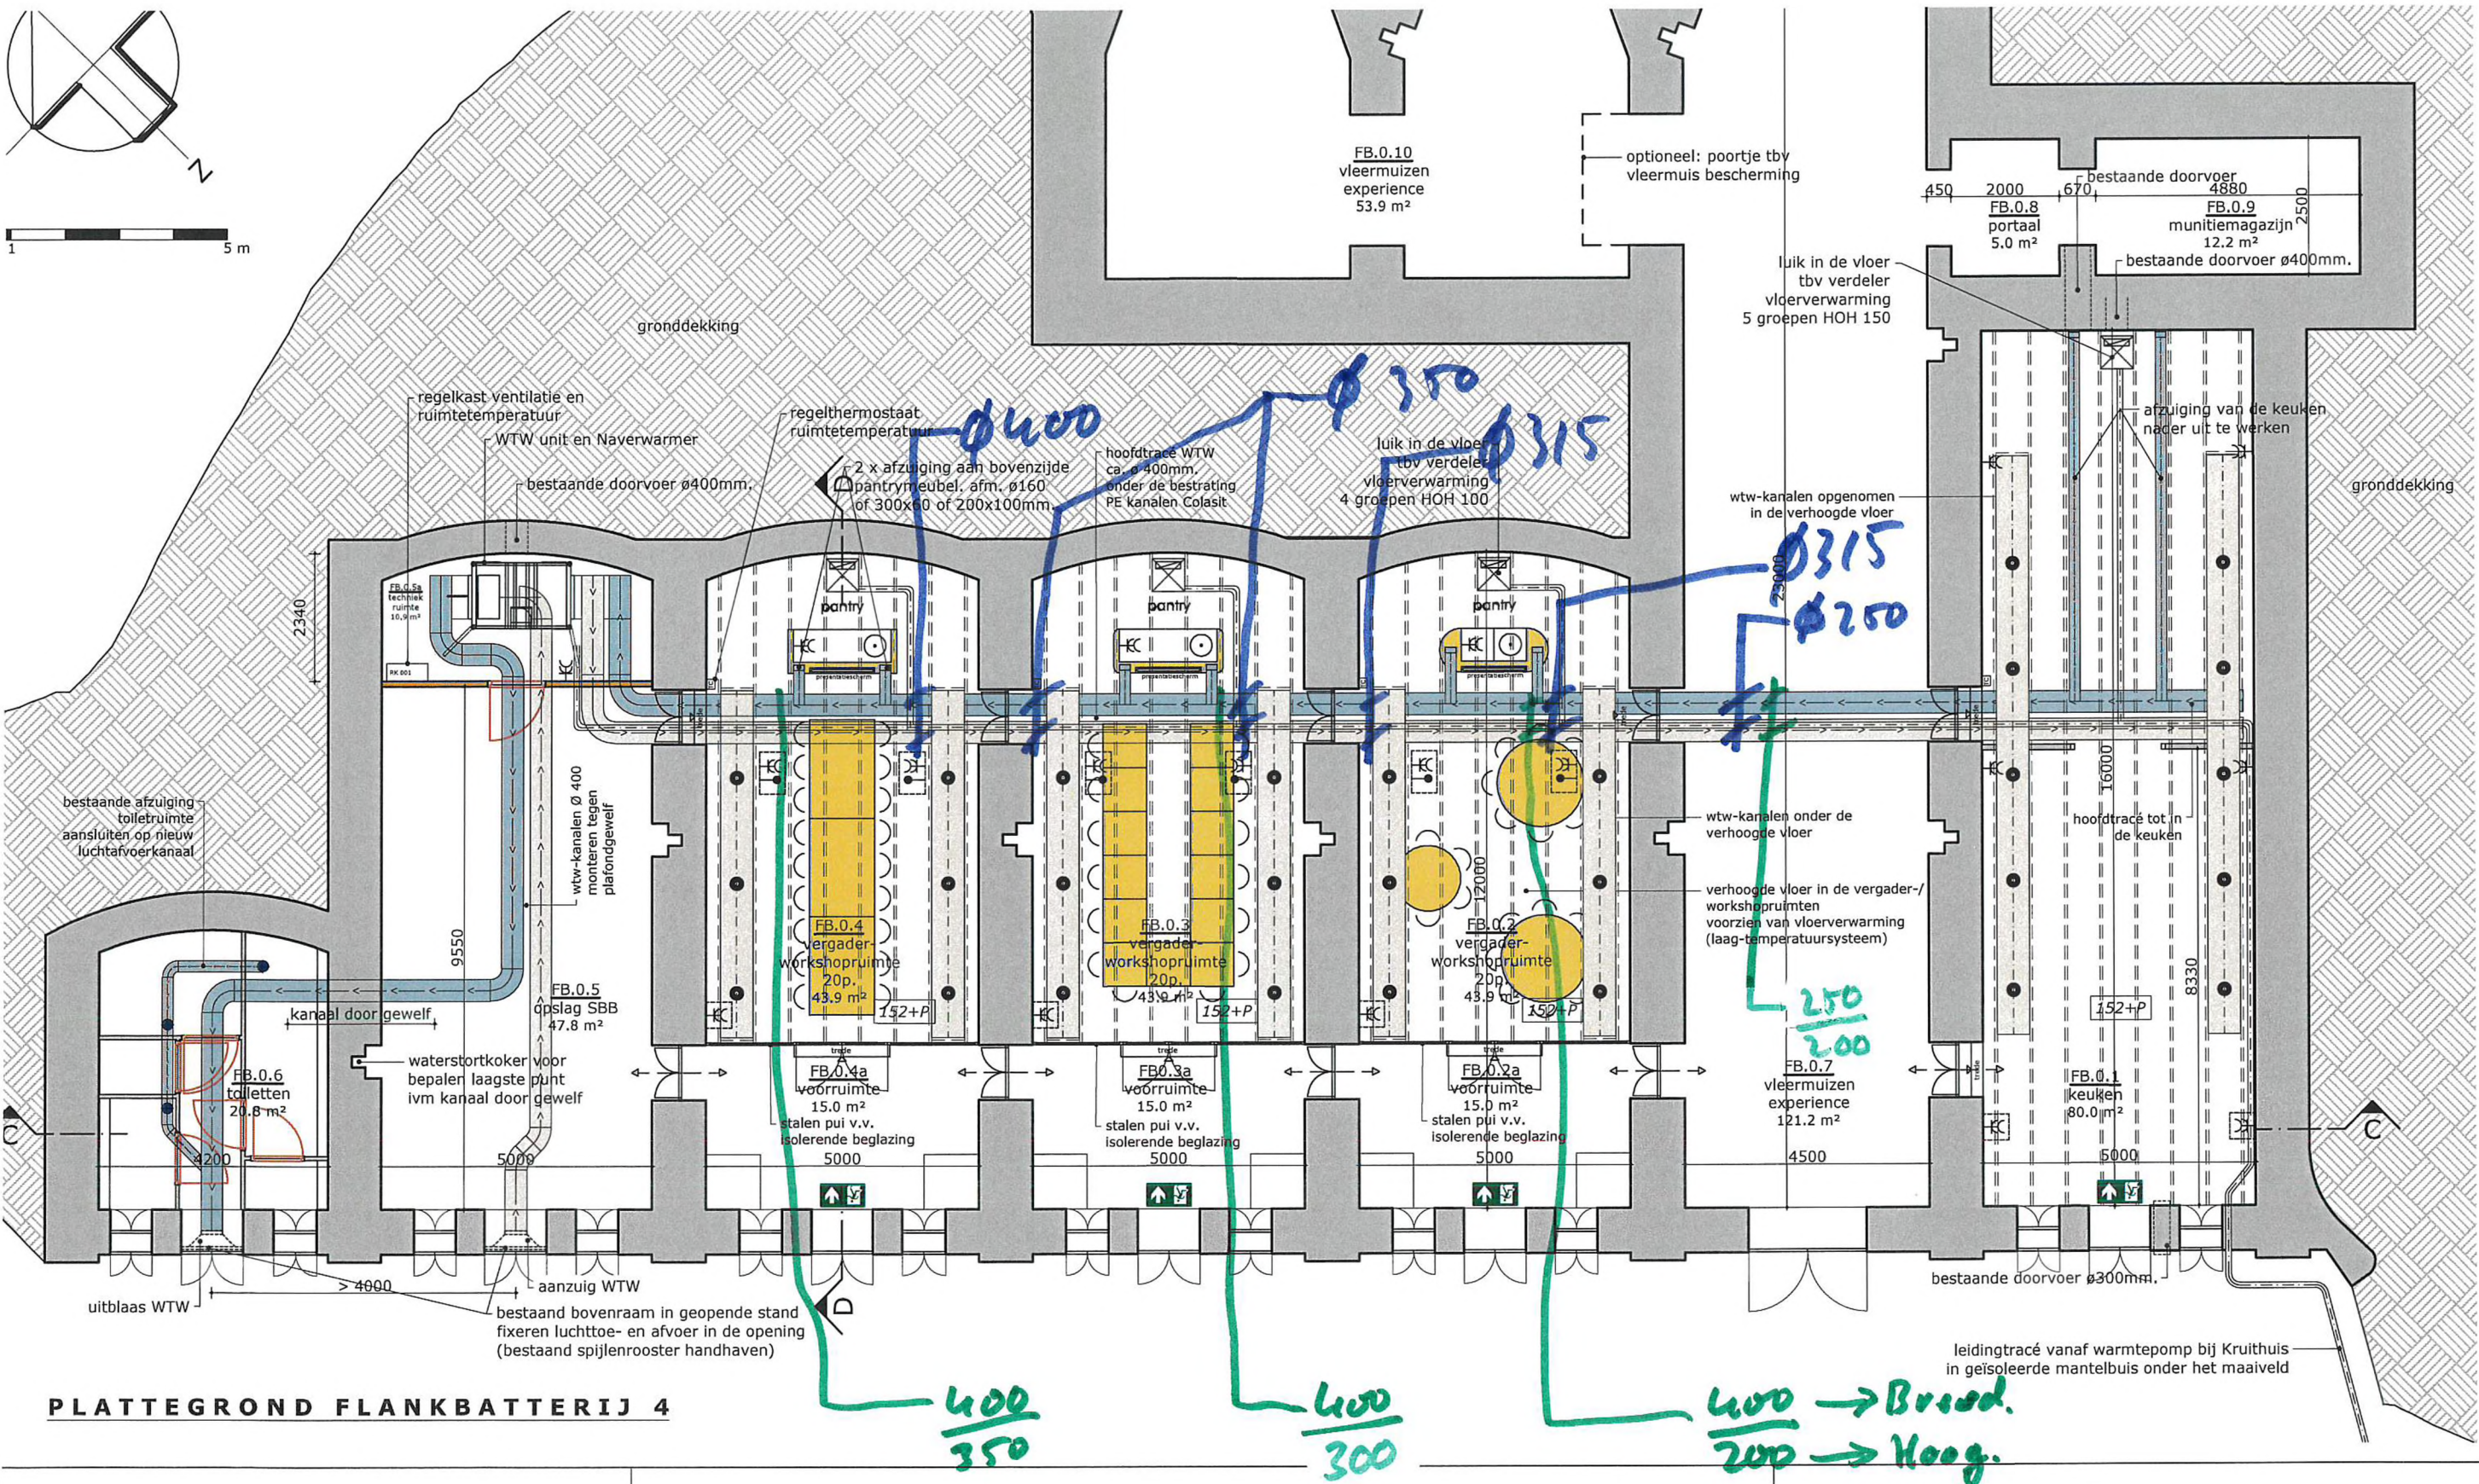


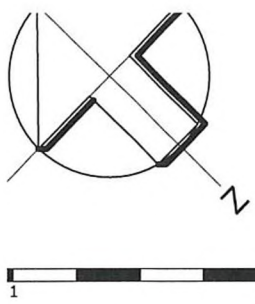

PLATTEGROND FLANKBATTERIJ 4

- RENVOOI:
- = lucht
 - = lucht
 - = vloer
 - = vlucht
 - = vloer
 - = wand
 - = verd.
 - = vloer
 - = hout

RE: 1895 Fort Rijnauwen: ventilatiesysteem

[REDACTED] (NIAG) <[REDACTED]>

Ma 21-6-2021 18:06

Aan: [REDACTED] <[REDACTED]>

[REDACTED],

[REDACTED] is correct.

Met vriendelijke groet,

[REDACTED] ([REDACTED])

Sr. Adviseur (dga)

T [REDACTED]

M [REDACTED]

[REDACTED]

www.niag.nl

[REDACTED]
[REDACTED] [REDACTED]
[REDACTED]
[REDACTED] [REDACTED]

P Spaar het milieu, bezint voor u deze e-mail print. P

Van: [REDACTED] [REDACTED] ([REDACTED])

Verzonden: maandag 21 juni 2021 14:09

Aan: [REDACTED] ([REDACTED]) <[REDACTED]>

Onderwerp: Re: 1895 Fort Rijnauwen: ventilatiesysteem

Hallo [REDACTED],

Er van uitgaande dat de rechthoekige kanalen van PE gemaakt worden (maatwerk) dan zijn we niet gebonden aan standaard maten toch?

Dus in plaats van 300x400 zou dan ook kunnen 240x500mm? (zelfde doorsnede).

Ik hoor graag even, alvast bedankt.

Met vriendelijke groet,

[REDACTED] [REDACTED]



TPAHG architecten bv

www.tpahga.nl