


Revisies:

Revisie	Datum	Revisie toelichting	Auteur	Gecontroleerd door
01	21.02.19	Eerste Versie	KH	LF
02	26.04.19	Herzien	LO	LF
03	26.04.19	Herzien	LO	LF
04	08.04.20	Herzien	HN	LF
05	04.06.20	Herzien	PL	LF
06	13.08.20	Herzien	HN	LF
07	14.08.20	Herzien	HN	LF

LEGENDA:

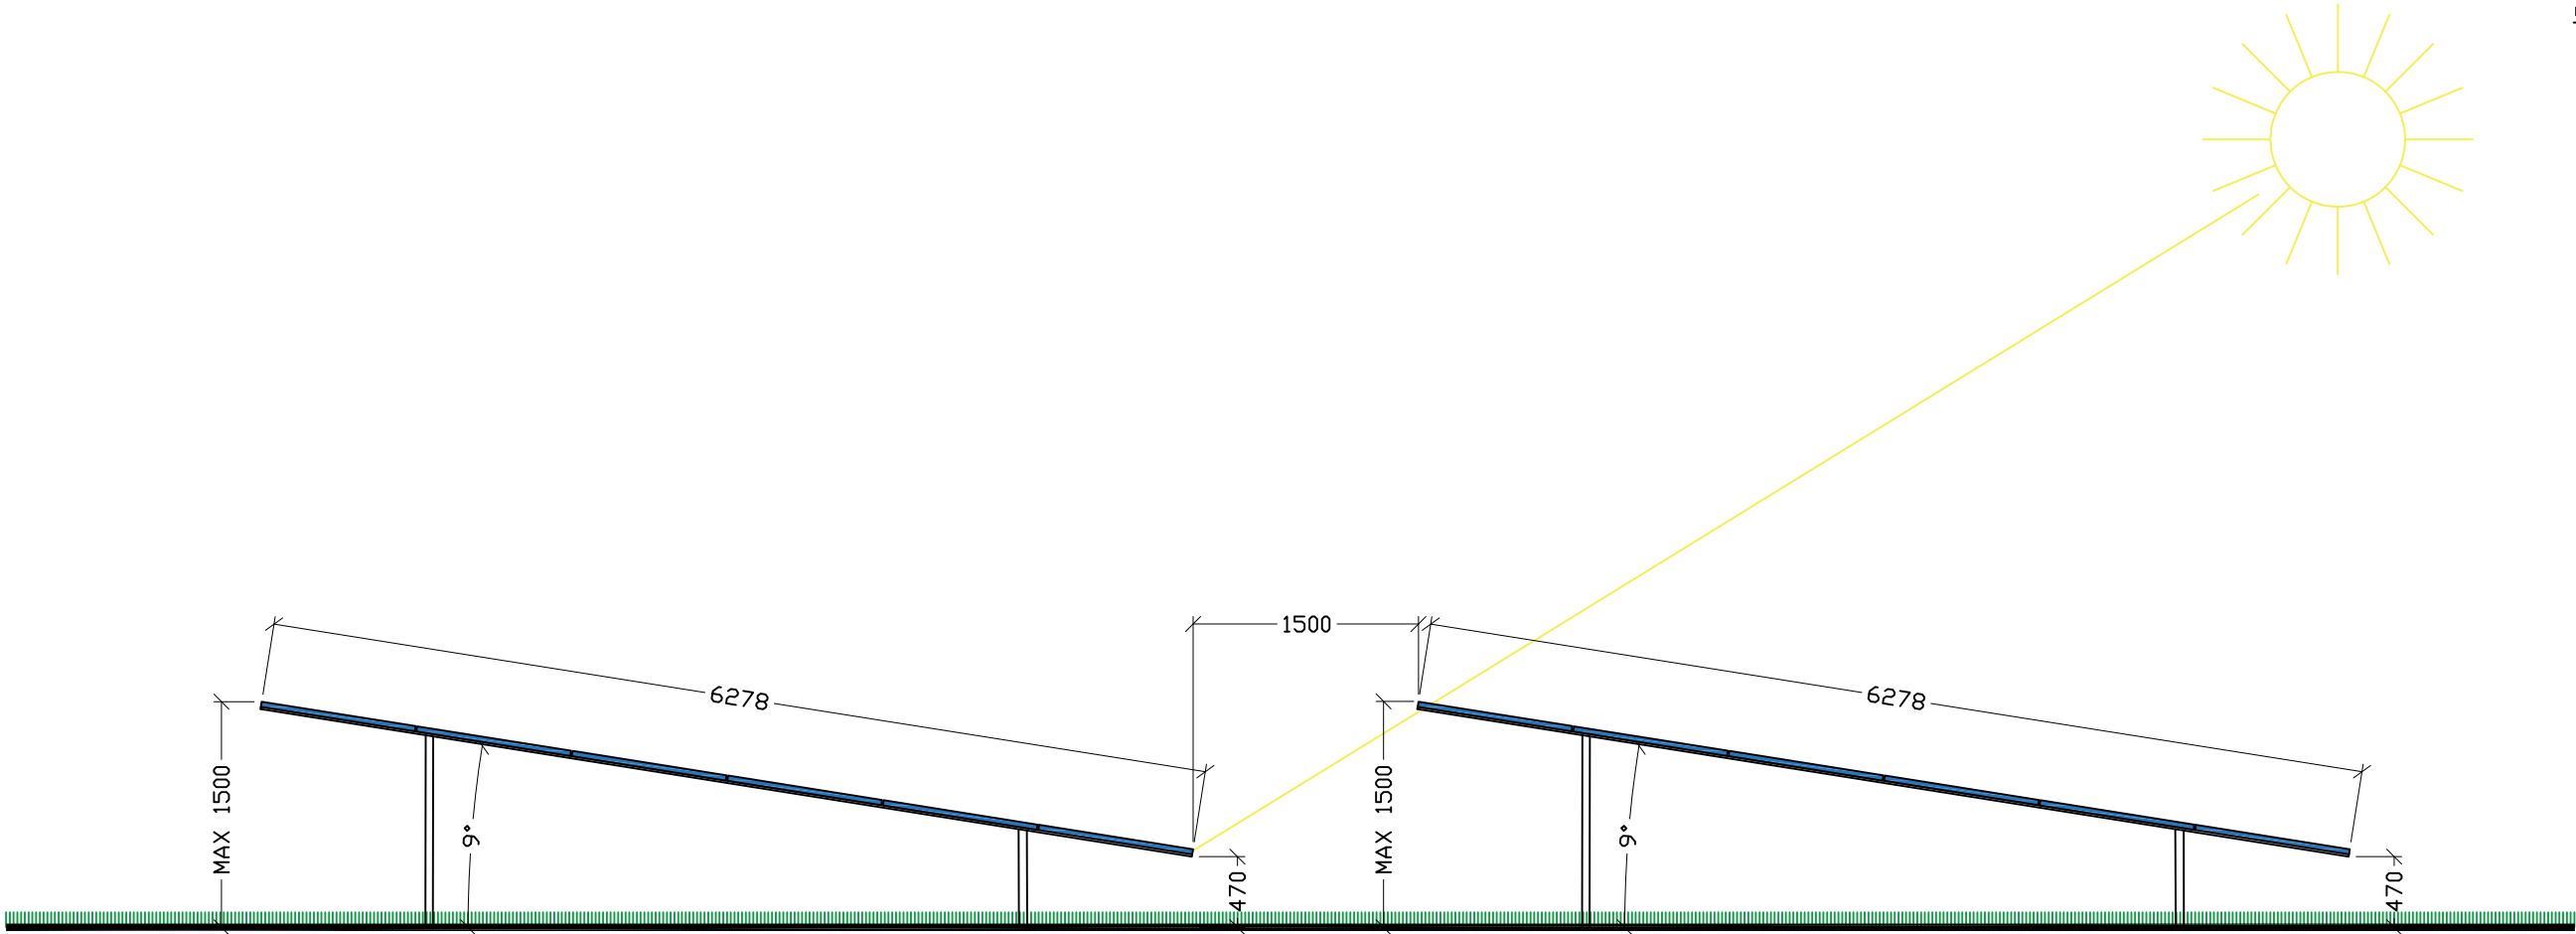

Status:

VERGUNNING

Project:

ZONNEWEIDE
WERKHOVEN



LC Energy - Bronland 12
6708 WH Wageningen
Tel: +31(0) 65-4899004
www.lcenergy.nl

Tekening:

Opstelling Panelen:
5 Landscape 10°

Auteur: KH	Gecontroleerd door: IL	Datum: 21.02.2019
---------------	---------------------------	----------------------

Project Code: LCE013-	Tekeningnummer: PL-10
---------------------------------	---------------------------------

Formaat: A3	Schaal: 1:50	Revisie: 07
-----------------------	------------------------	-----------------------