



Revisie	Datum	Revisie toelichting	Auteur	Gecontroleerd door
01	28.09.18	Eerste Versie	KH	IL
02	01.10.18	Herzien	KH	IL
03	27.05.20	Herzien	GP	IL


1. Deze tekening is ter oriëntatie, alle maten en indelingen zijn indicatief. Definitief ontwerp zal de aangegeven maten niet overschrijden.

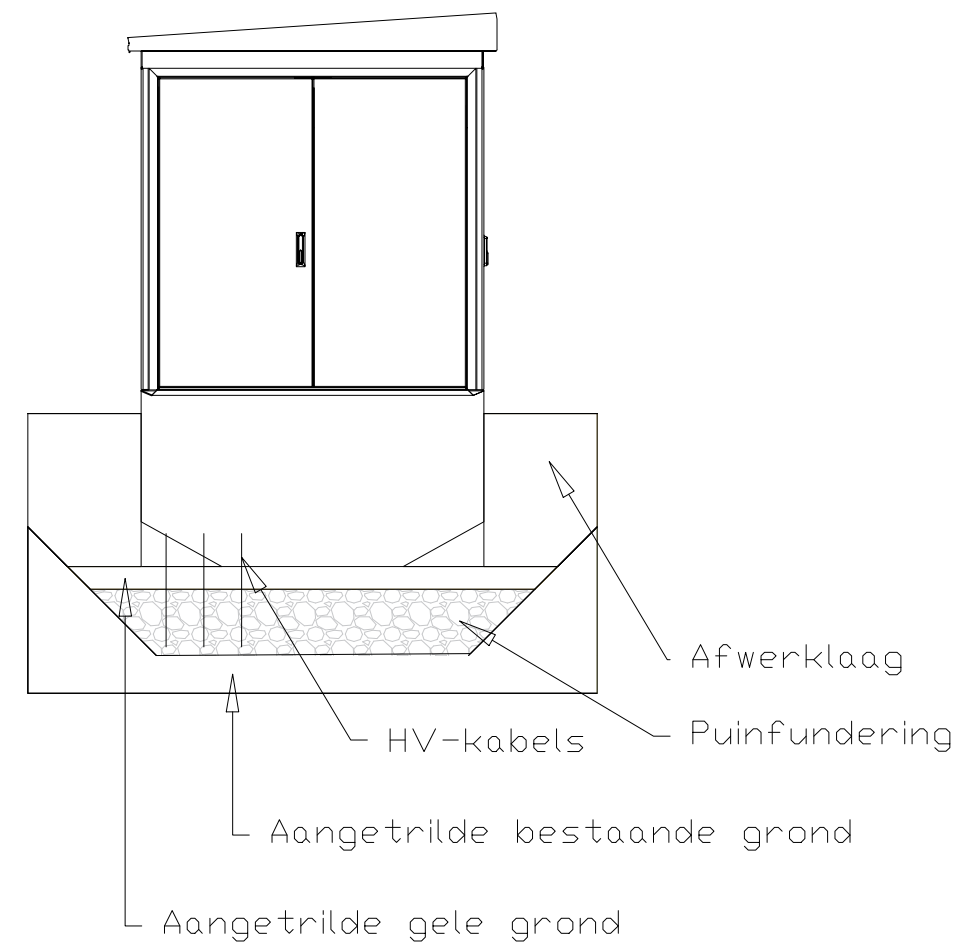


Zijaanzicht rechts

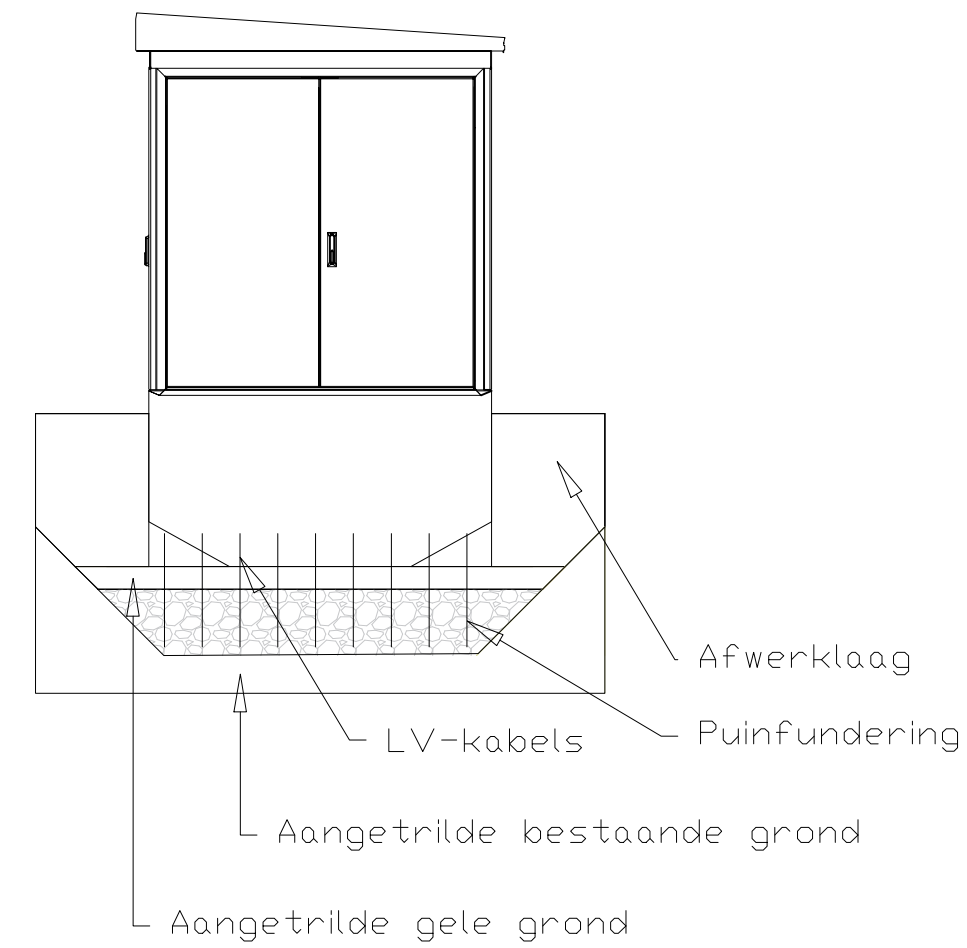

Vooraanzicht

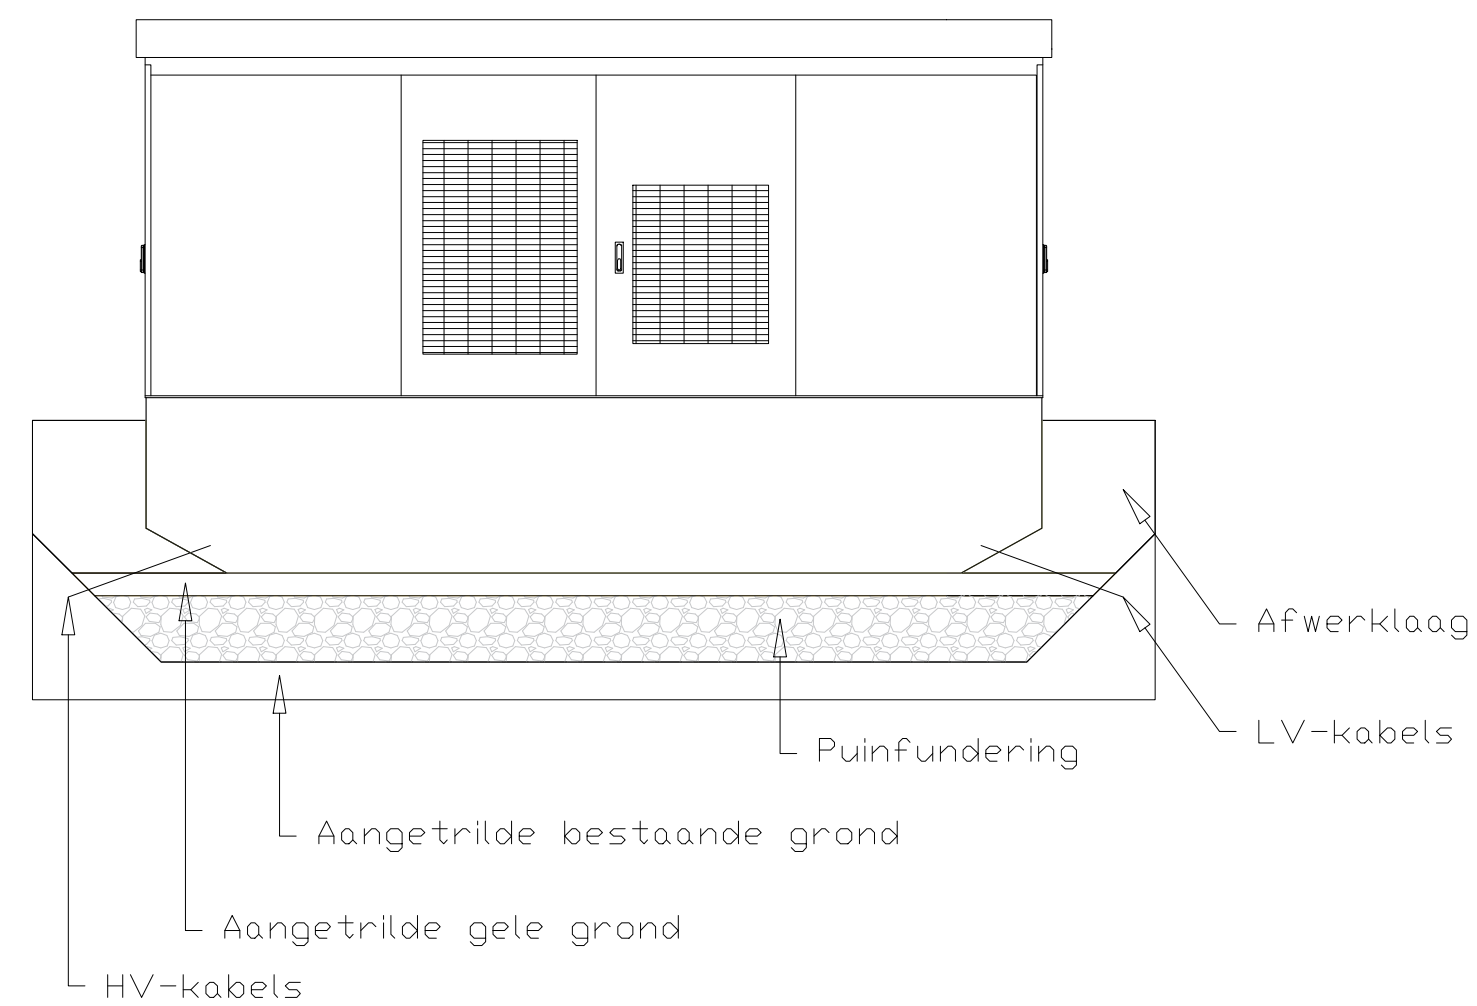

Achteraanzicht

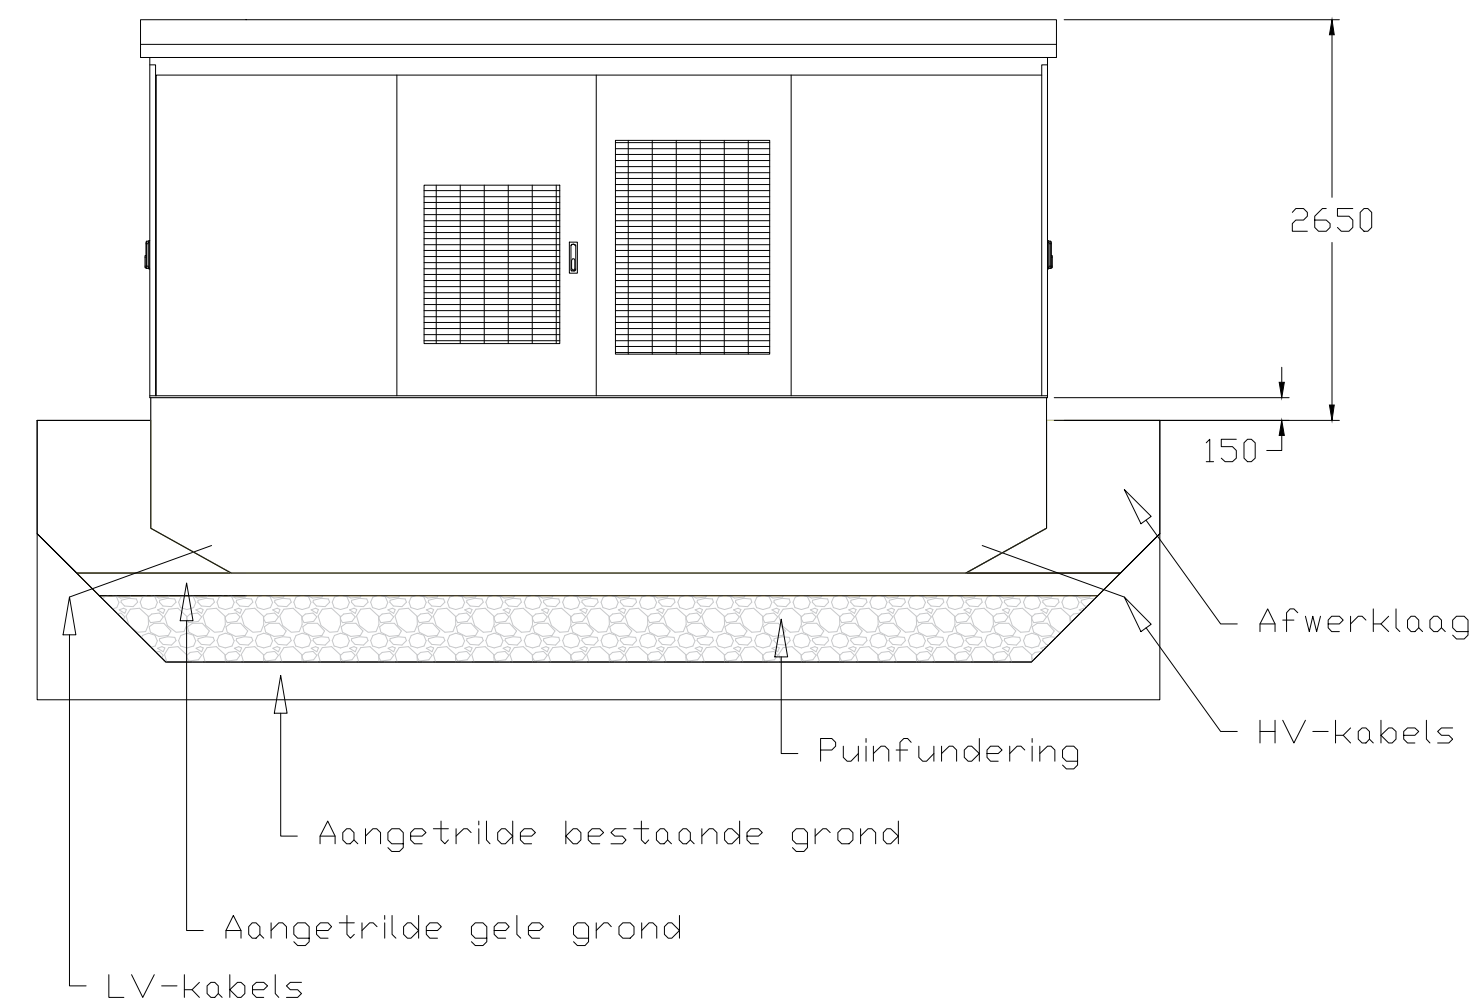

Status:

VERGUNNING

Project:

Standaard Tekening LC Energy



LC Energy - Bronland 12
6708 WH Wageningen
Tel: +31(0) 85-0499604
www.lcenergy.nl

Tekening:

Transformatorstation

Drawn: KH	Checked: IL	First Issued: 28.09.2018
Project Code: LCE-		Drawing Number: SD-02
Sheet Size: A1	Scale: 1:50	Revision: 03