




Standard ISO 20'

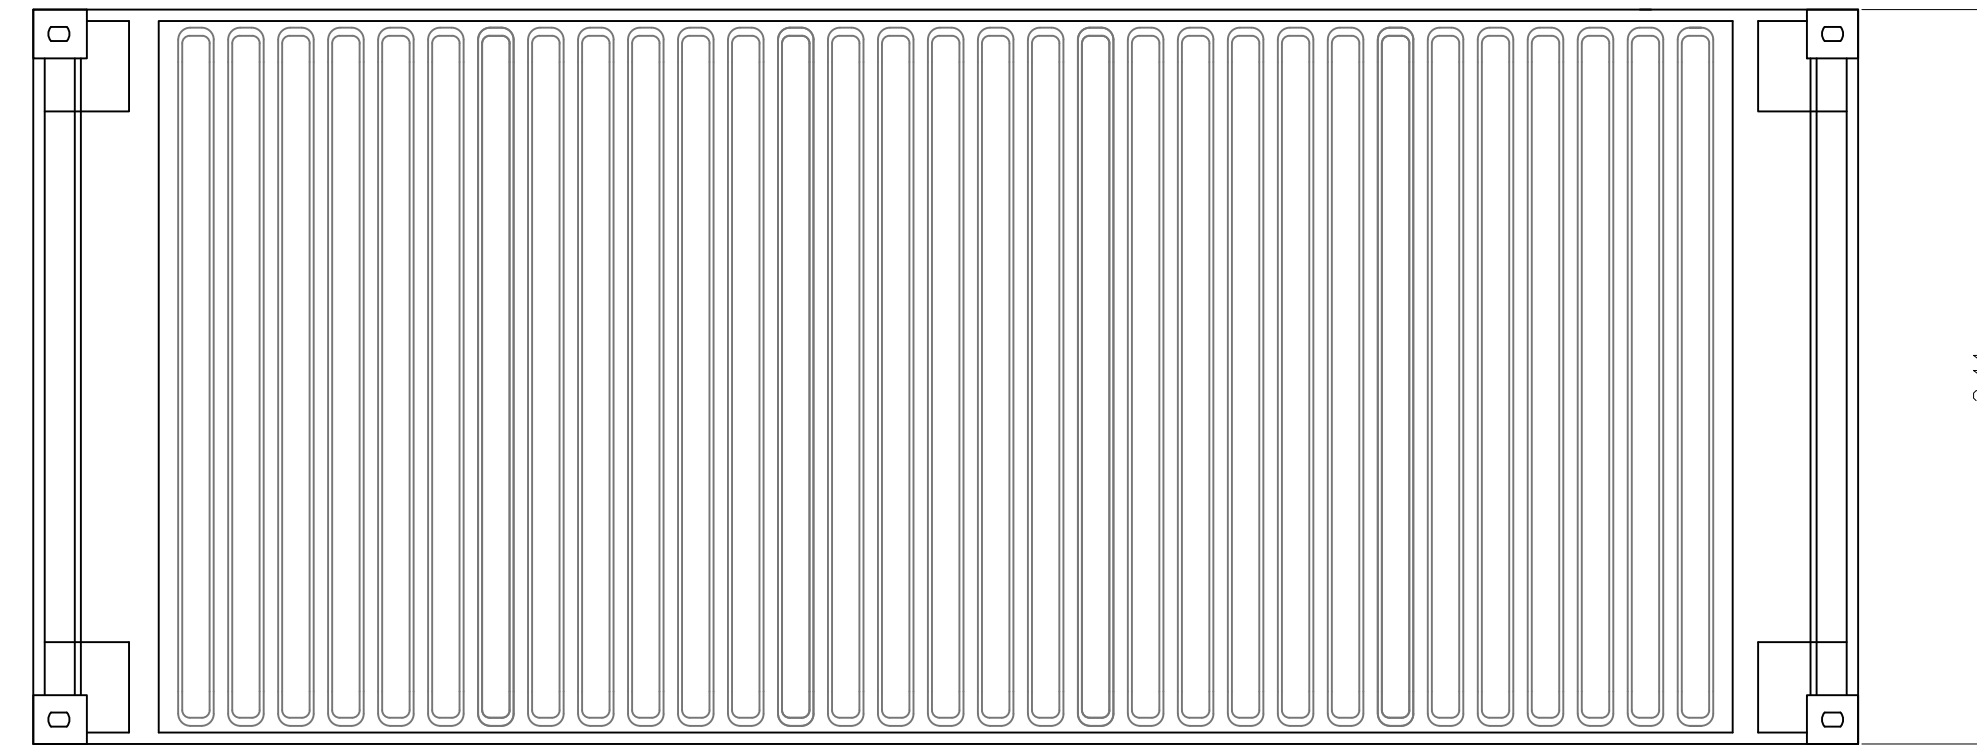


Plan

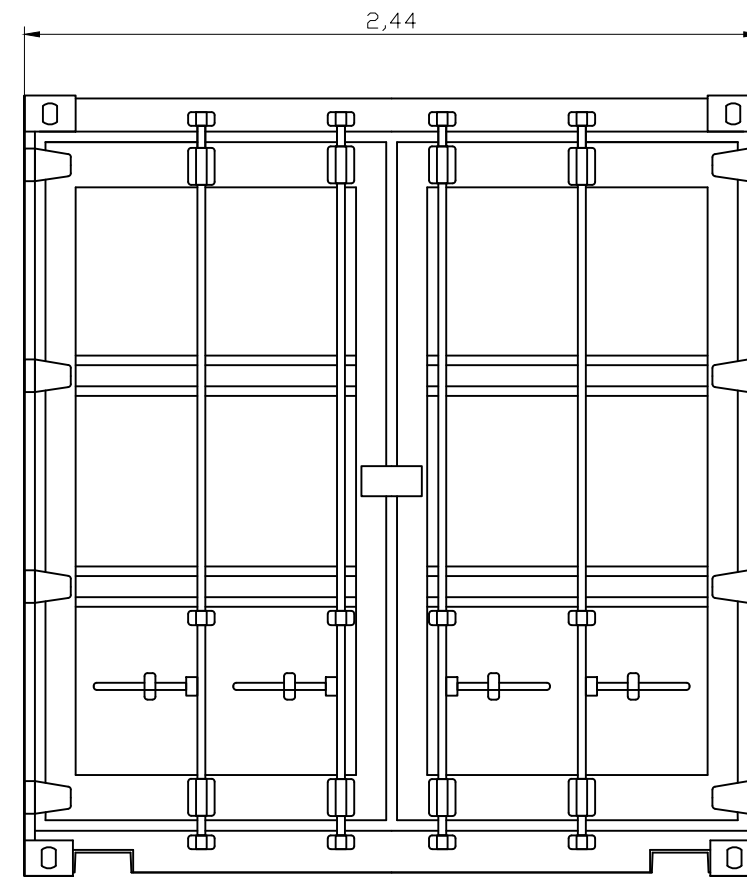

Front

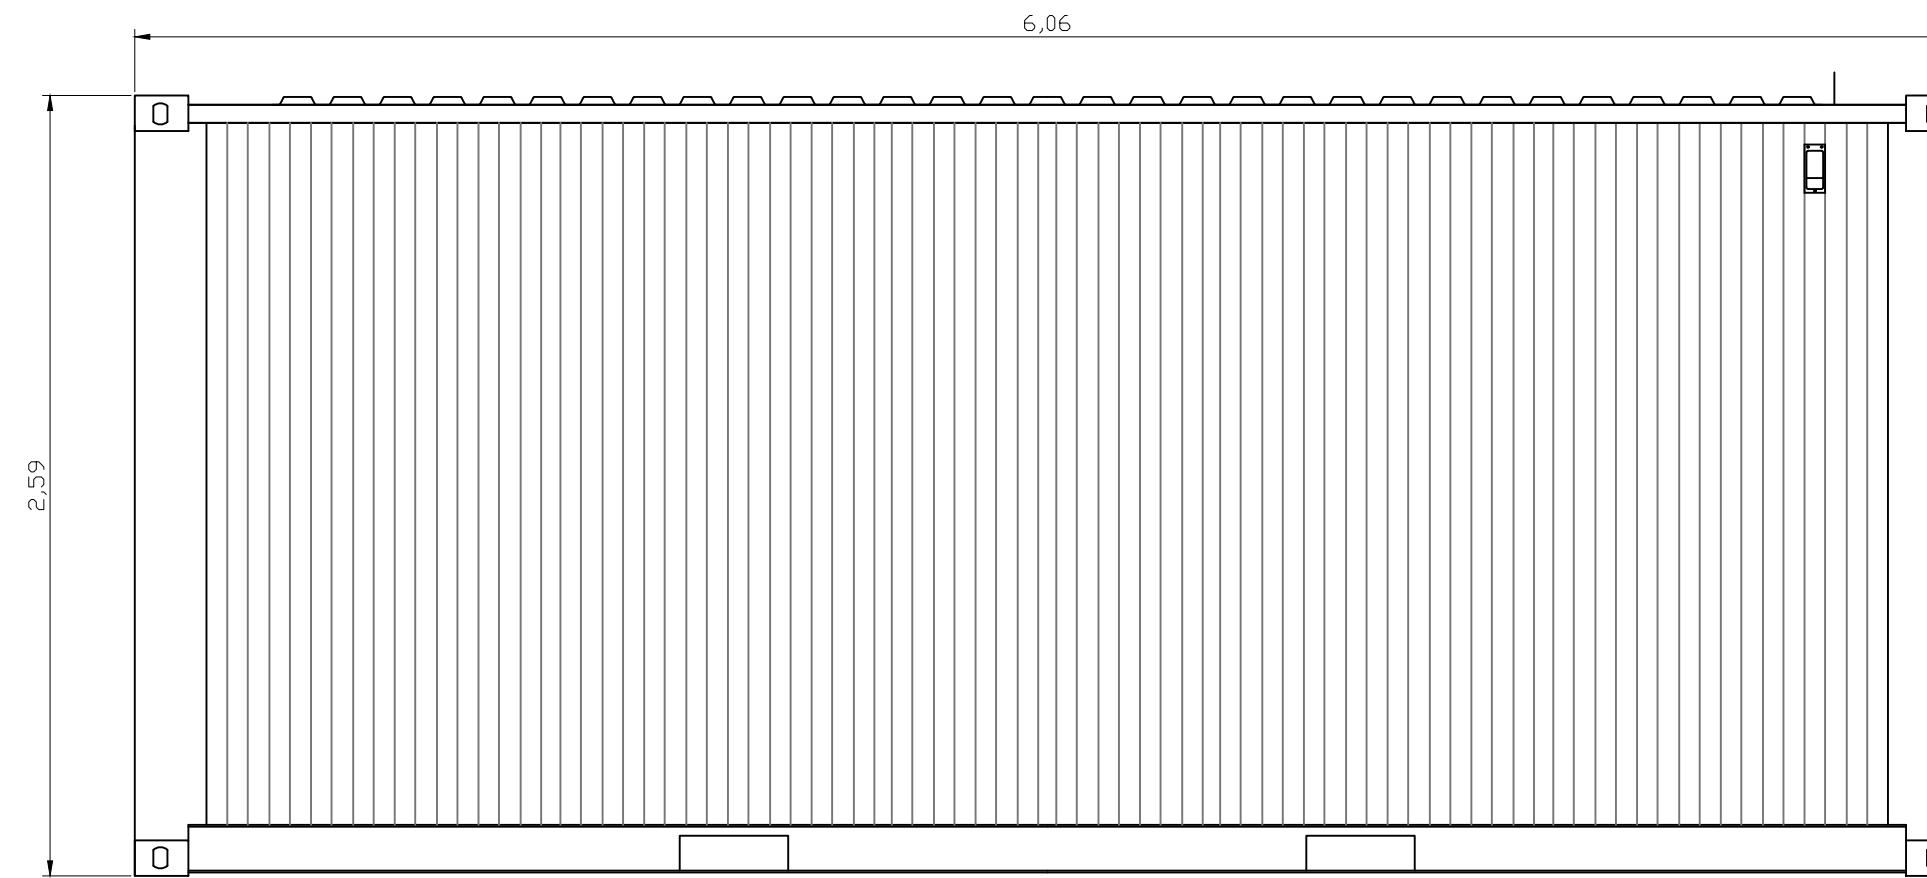

Side

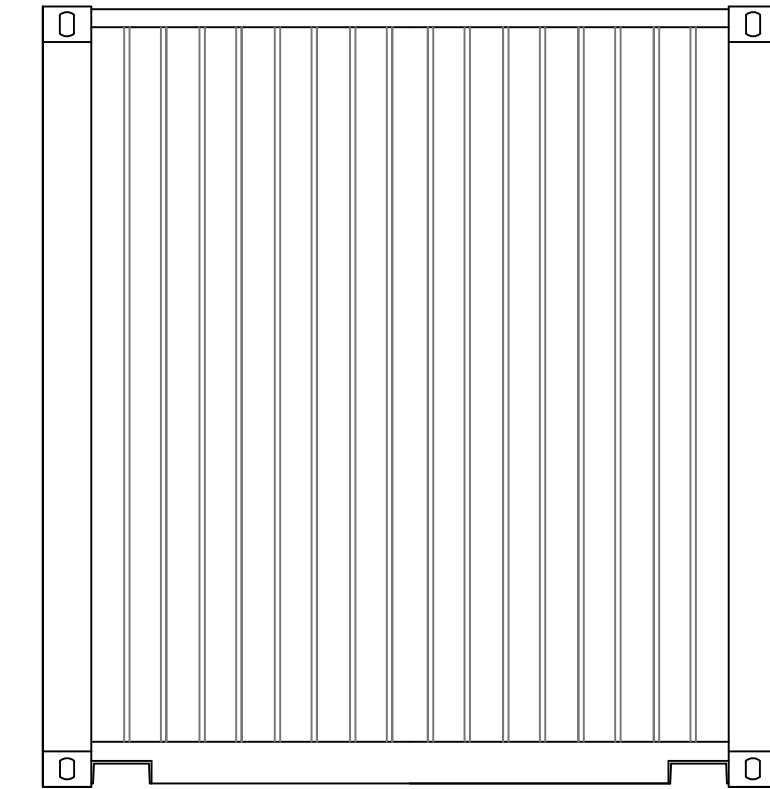

[Back](#)

0	21 feb 2018				Originele tekening
Rev.	Date	Ontw.	Contr.	OK	Omschrijving revisie
Project management:		Klant: Algemeen			Naam: Datum:
					Ontwerp: Tekening: Controle:
					B. van Melis x. xx xx xxx xxxxx
LC Energy Bronland 12 6708 WH Wageningen Tel: +31 (0)85-0499604 www.lcenergy.nl		Project: Sparepart container 20ft LC Energy			 Schaal: 1:25 Formaat: A2
		Planning-fase:			Datum:
		Tekeningnummer:	Eenhed: m	Blad: 1/1	Revisie: 0