
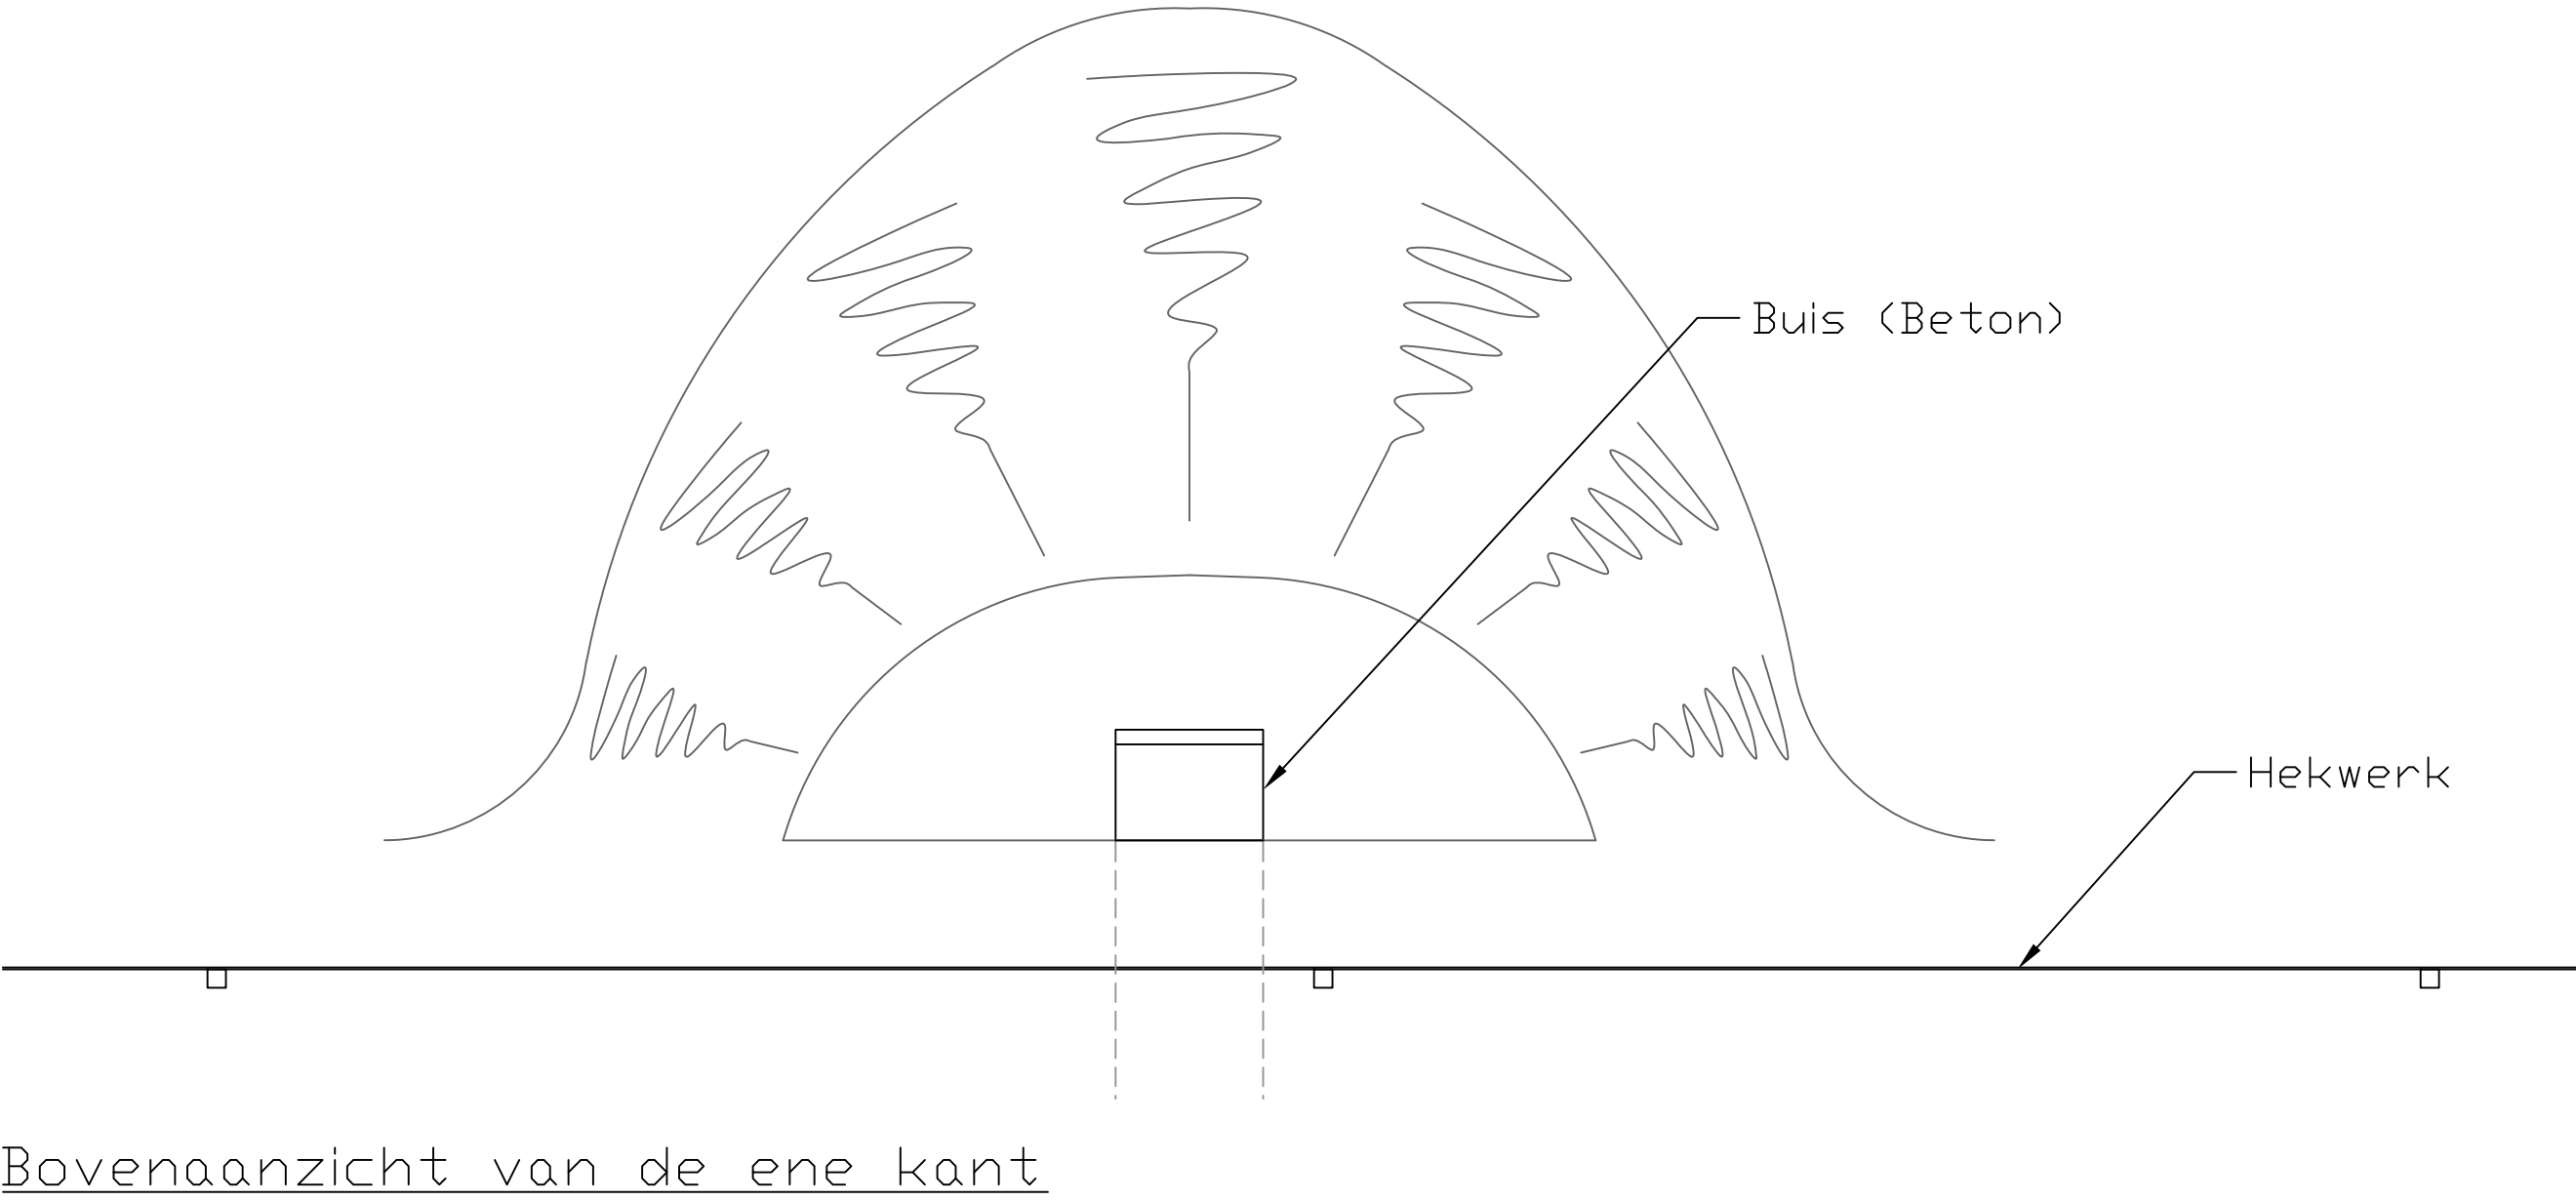
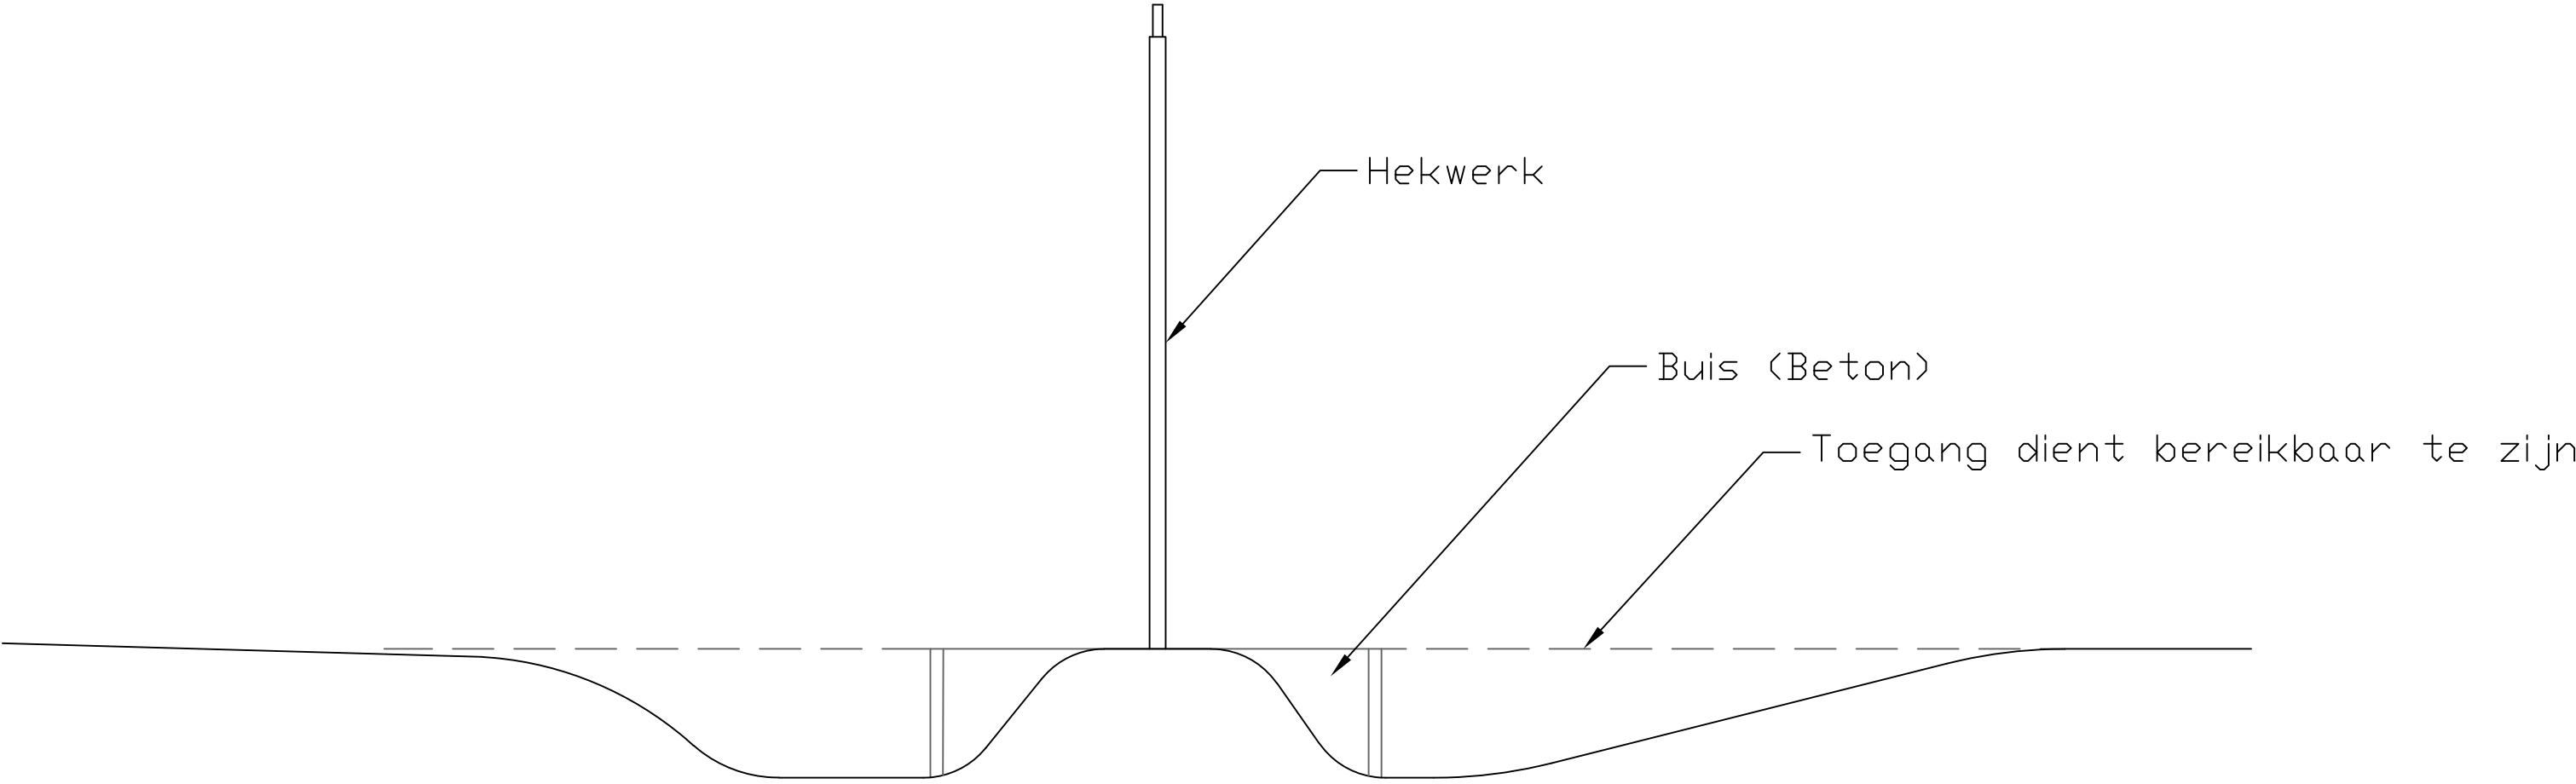


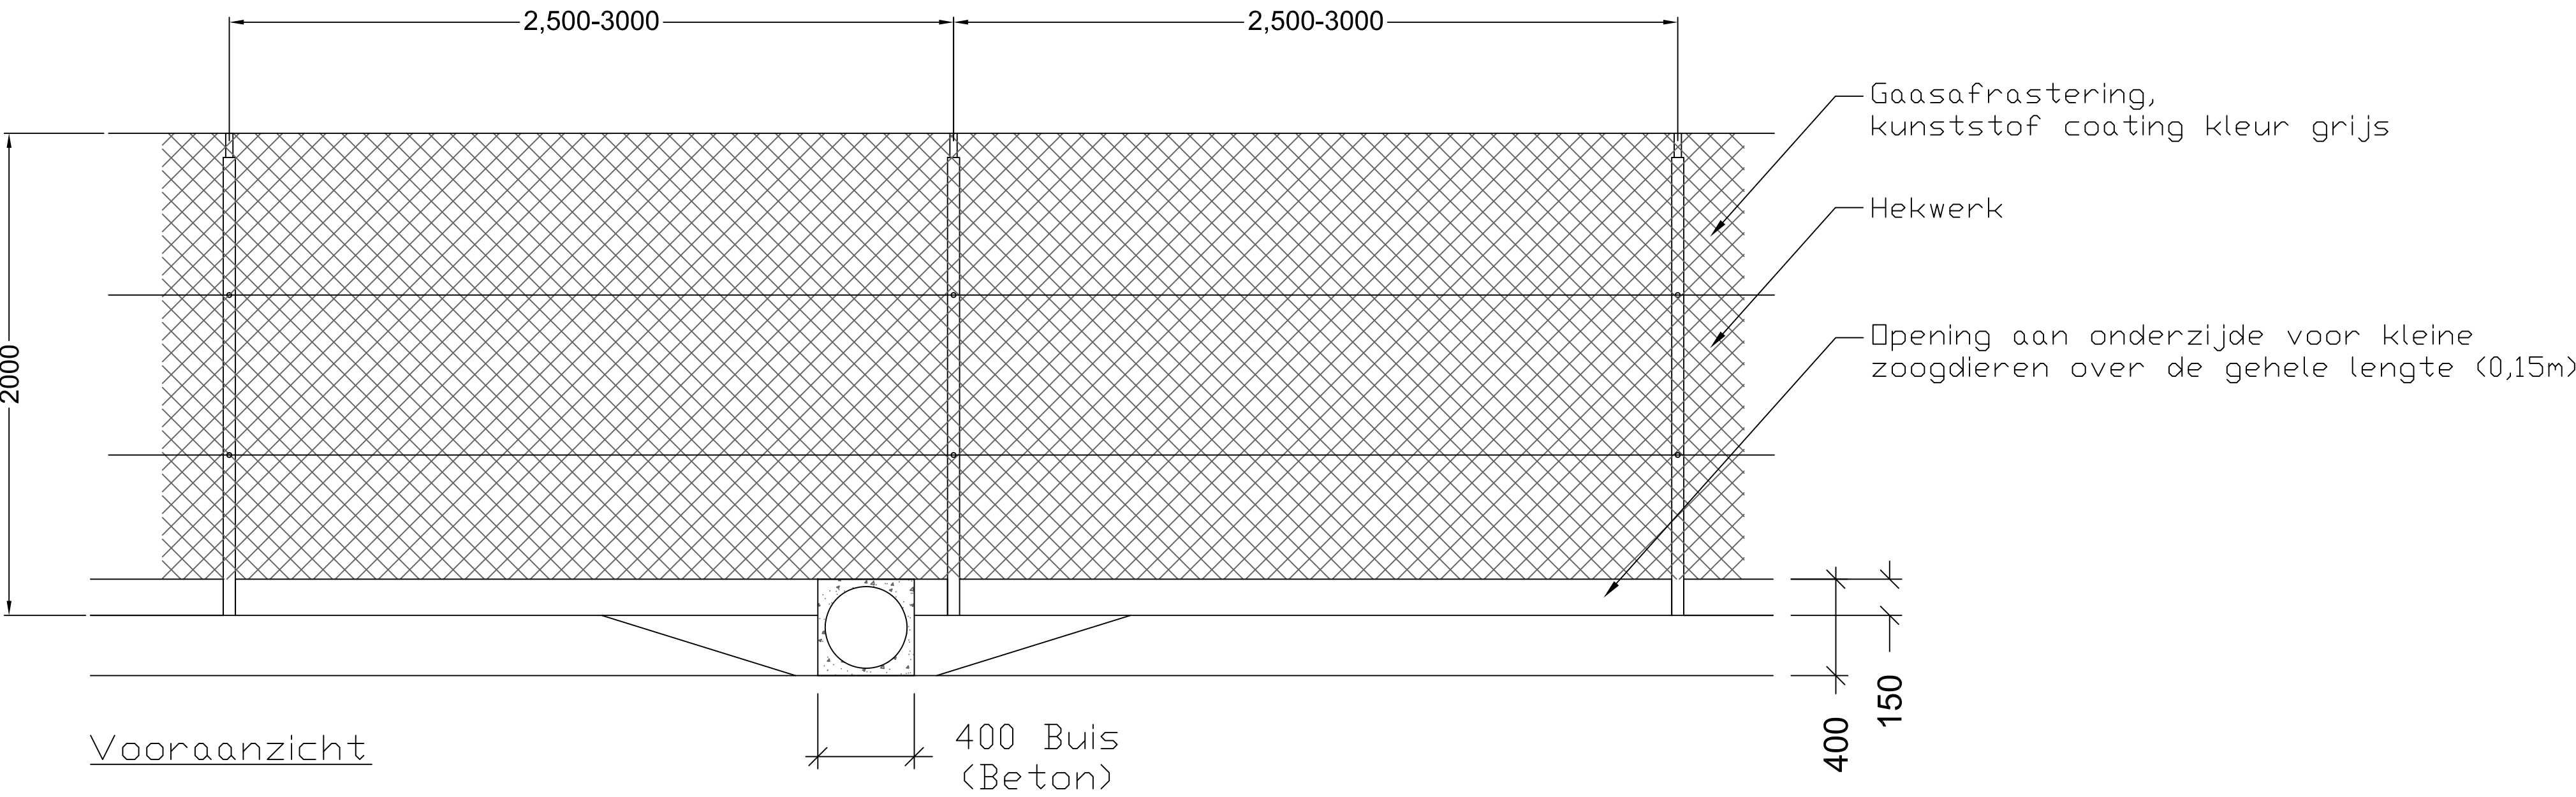

Voorbeeld

© LC Energy  
Reproductie in zijn geheel of in delen is verboden zonder de voorafgaande schriftelijke toestemming van LC Energy

| Revisies |                      |                          |          |                  |
|----------|----------------------|--------------------------|----------|------------------|
| Revisie  | Datum                | Revisie toelichting      | Auteur   | Goedgekeurd door |
| 01<br>02 | 12.02.20<br>09.04.20 | Eerste Versie<br>Herzien | HN<br>HN | IL<br>LF         |

Opmerking:  
Voor de verzekerbareheid van het zonnepark zijn beveiligingscamera's en bewegingsdetectie mogelijk vereist.

Status:

**VERGUNNING**

**ZONNEWEIDE  
WERKHOVEN**

 **LC ENERGY**

LC Energy - Bronland 12  
6708 WH Wageningen  
Tel: +31(0) 45-049904  
www.lcenergy.nl

Tekening:

**Faunapassage**

|                     |                       |                                    |
|---------------------|-----------------------|------------------------------------|
| Drawn:<br><b>HN</b> | Checked:<br><b>IL</b> | First Issued:<br><b>12.02.2020</b> |
|---------------------|-----------------------|------------------------------------|

Project Code: **LCE013- SD-01** Drawing Number:

|                          |                       |                        |
|--------------------------|-----------------------|------------------------|
| Sheet Size:<br><b>A1</b> | Scale:<br><b>1:20</b> | Revision:<br><b>02</b> |
|--------------------------|-----------------------|------------------------|

