



Toegangspoort

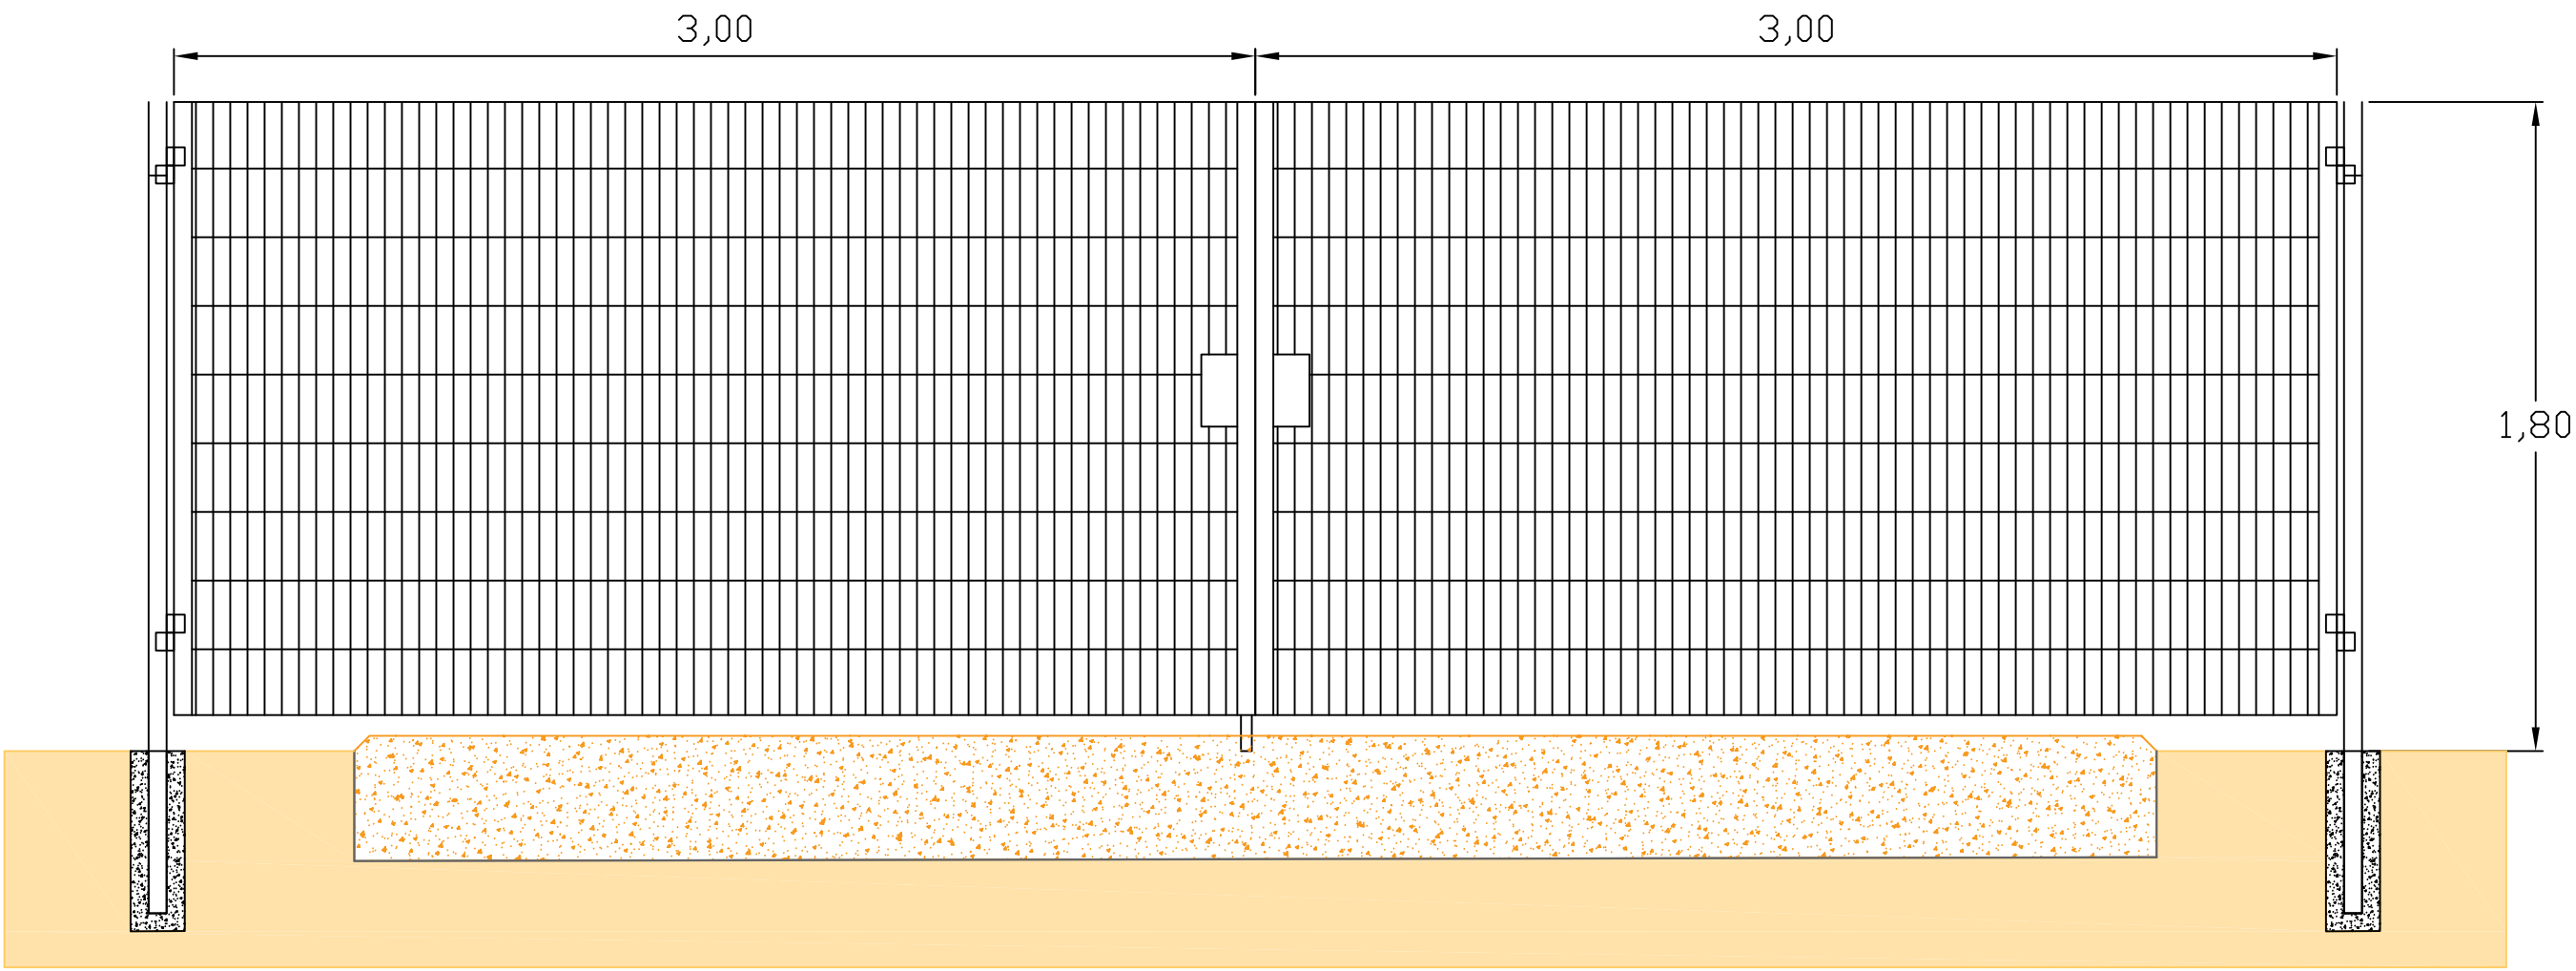

Opmerking:
Voor de verzekeraarbaarheid van het zonnepark zijn beveiligingscamera's en bewegingsdetectie mogelijk vereist.

Hekwerk

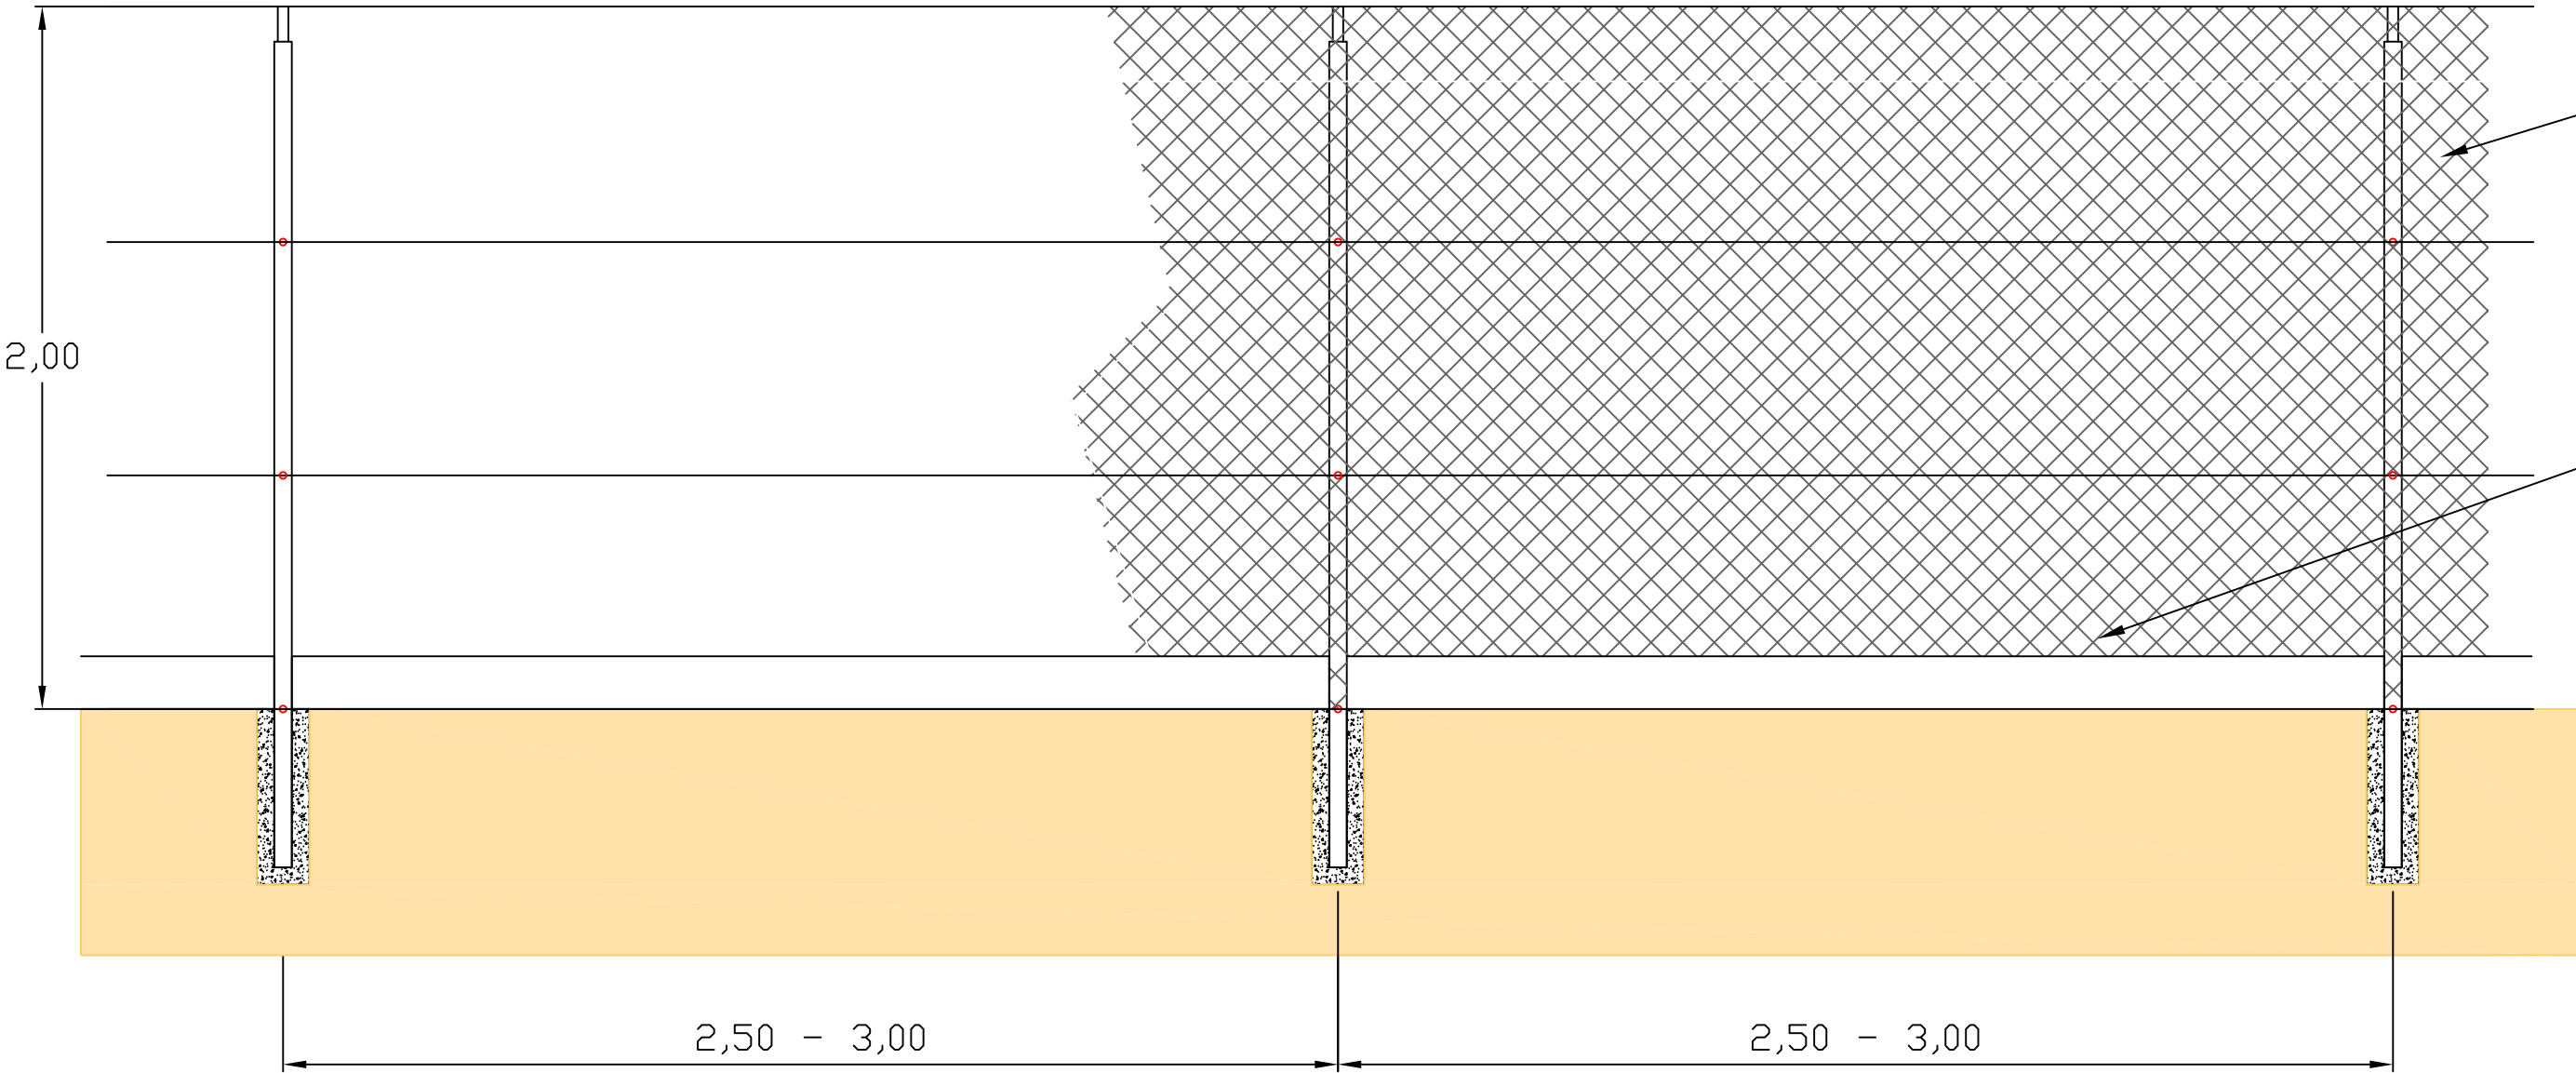

Gaasafrastering, kunststof coating kleur grijs

Opening aan onderzijde voor kleine zoogdieren over de gehele lengte (0,15m)

3	05 Jun 2019			Herzien	
2	29 May 2019			Herzien	
1	30 Apr 2019			Herzien	
0	26 Apr 2019			Originele tekening	
Rev.	Date	Ontw.	Contr.	OK	Omschrijving revisie
Project management:		Klant:			
		Algemeen			
		Ontwerp:	Naam:	Datum:	
		Tekening:	B. van Melis	26 Apr 2019	
		Controle:	x. xx	xx xxx xxxxx	
LC Energy Bronland 12 6708 WH Wageningen Tel.: +31 (0)85-0499604 www.lcenergy.nl		Project: Toegangspoort en hekwerk			
		Schaal: 1:20			Formaat: A2
		Planning-fase:			Datum:
		Tekeningnummer:			Eenheid: m
					Blad: 1/1
					Revisie: 3

