


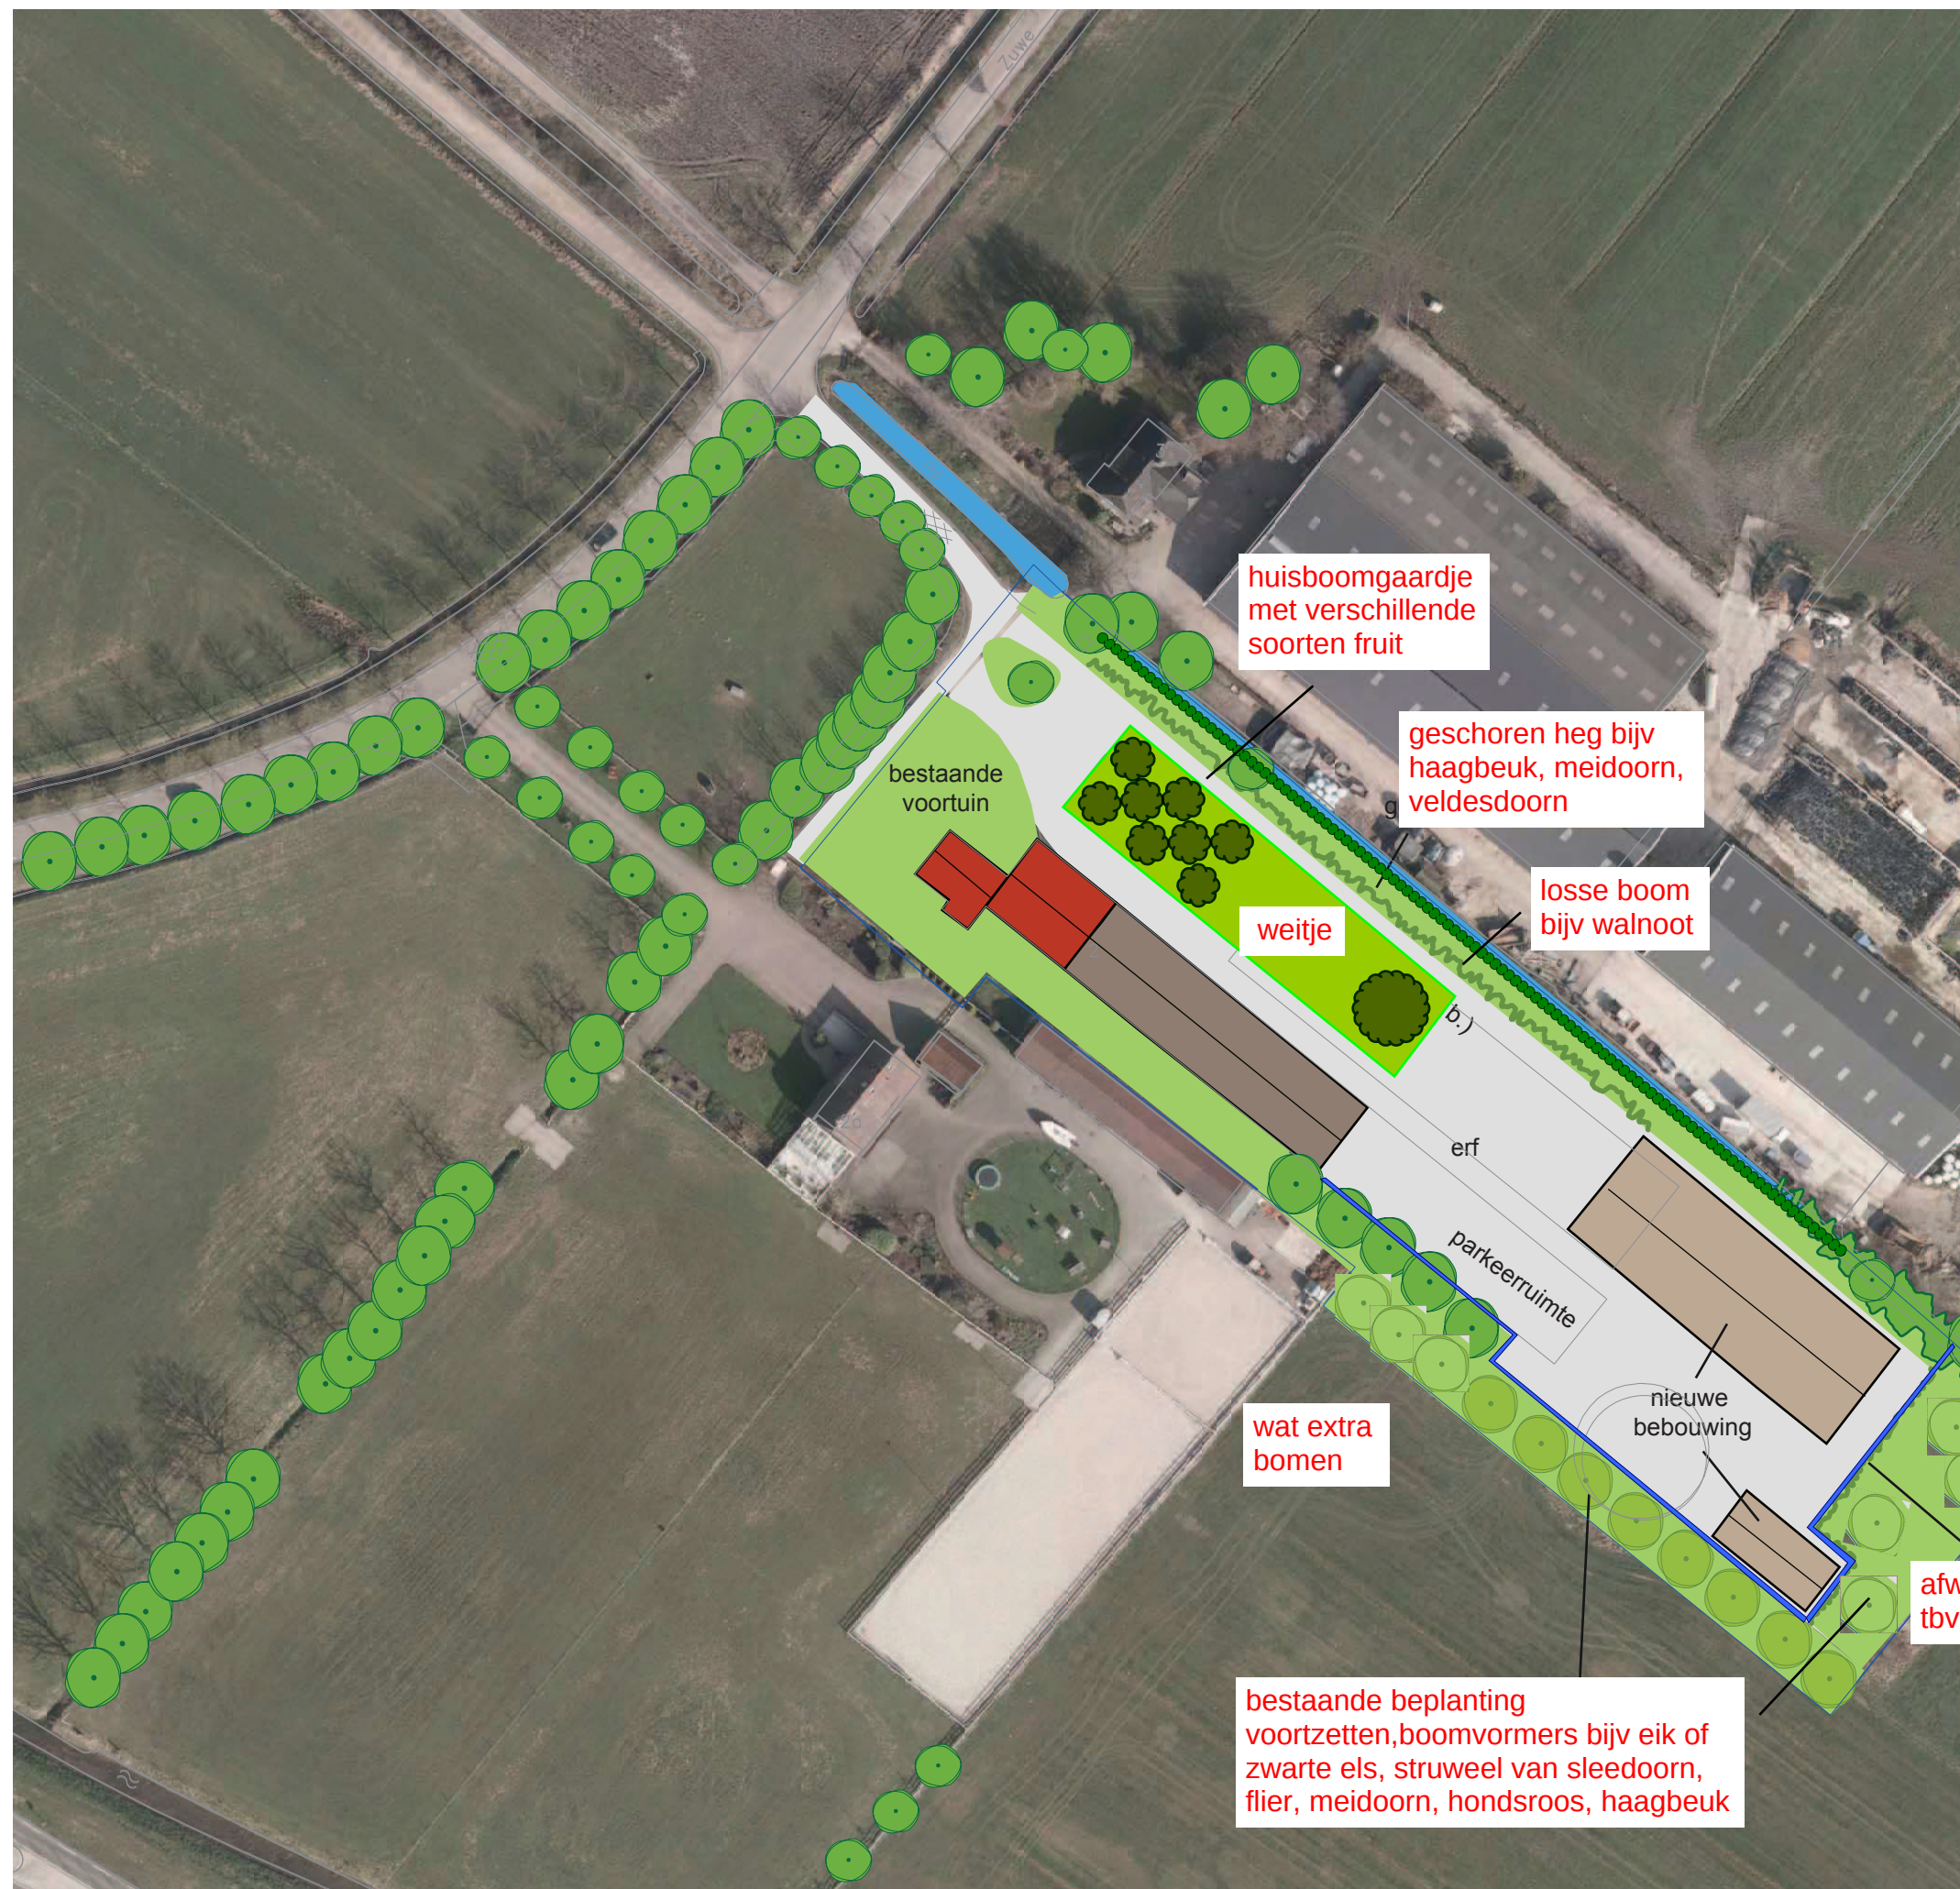

-  bestaande beplanting
-  nieuwe beplanting/bomen
-  formele haag als kader parkeerplaats/erf: gesnoeid beuk of liguster
-  erf / tuin - onverhard/ bestaand groen
-  erf - ontsluiting en manoeuvreerruimte - verhard
-  parkeermogelijkheden - verhard of halfverhard uit te voeren
-  nieuwe / bestaande bedrijfsbebouwing
-  bestaande bedrijfswoning

aanvulling en uitwerking
Landschappelijke inpassing

Stuurgroep Kromme Rijnlandschap

datum: 30-01-2015
get WJ

Gemeente Bunnik
Korte Zuwe 2 Werkhoven
Landschappelijke inpassing

nummer	99.285	schaal	1:1000	raad	nvt
formaat	A3	referte	mRO	ID nr.	nvt
datum	augustus 2014				

mRO bv
1 Zand 30 3811 GC Amersfoort
tel.: 033-4614342 / fax: 033-4614990 / Email: info@mro.nl

mRO

