


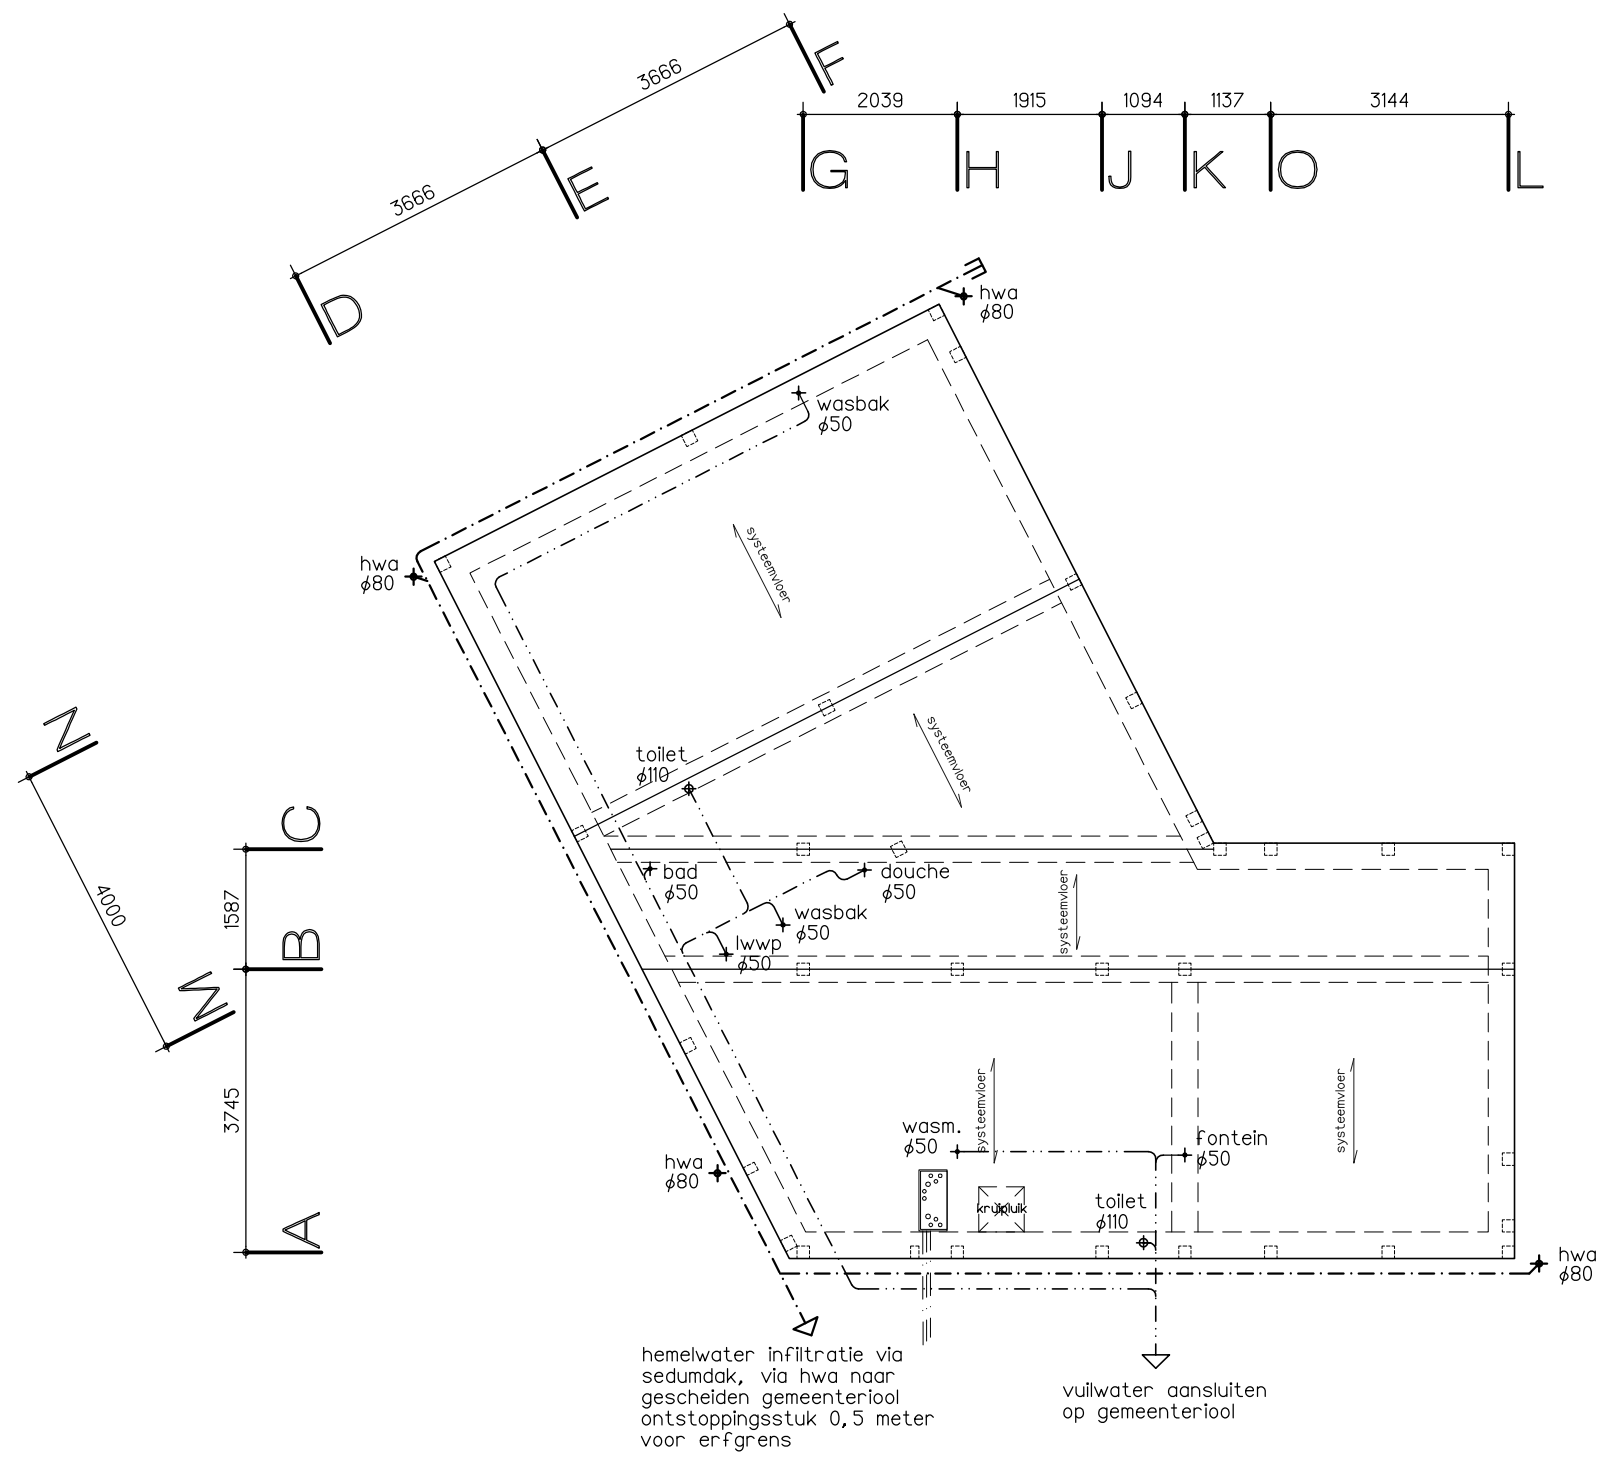

FUNDERING EN RIOLERING

- uitvoering fundering en beg. grondvloer vigs. tekening constructeur


- E- - - - - = ontstoppingsstuk
- - - - - = hemelwater afvoer
- - - - - = huishoudelijk afvalwaterafvoer

eventuele meterput, spijngen en mantelbuizen vigs. voorschriften leverende nutsbedrijven

gehele riolering P.V.C. KOMO-KEUR, grondleidingen ø110 en aansluiten op het gemeenterlool vigs. voorschriften. Afschot grond- en liggende leidingen 1:200


alle hemelwaterafvoeren te voorzien van schuifstukken, lengte minimaal 60 centimeter

Fundering en begane grondvloer dienen haaks en vlak te worden uitgevoerd. Maatafwijkingen t.o.v. de aangeleverde funderingstekeningen en constructietekeningen (van Finnhouse of constructeur) worden niet getolereerd.

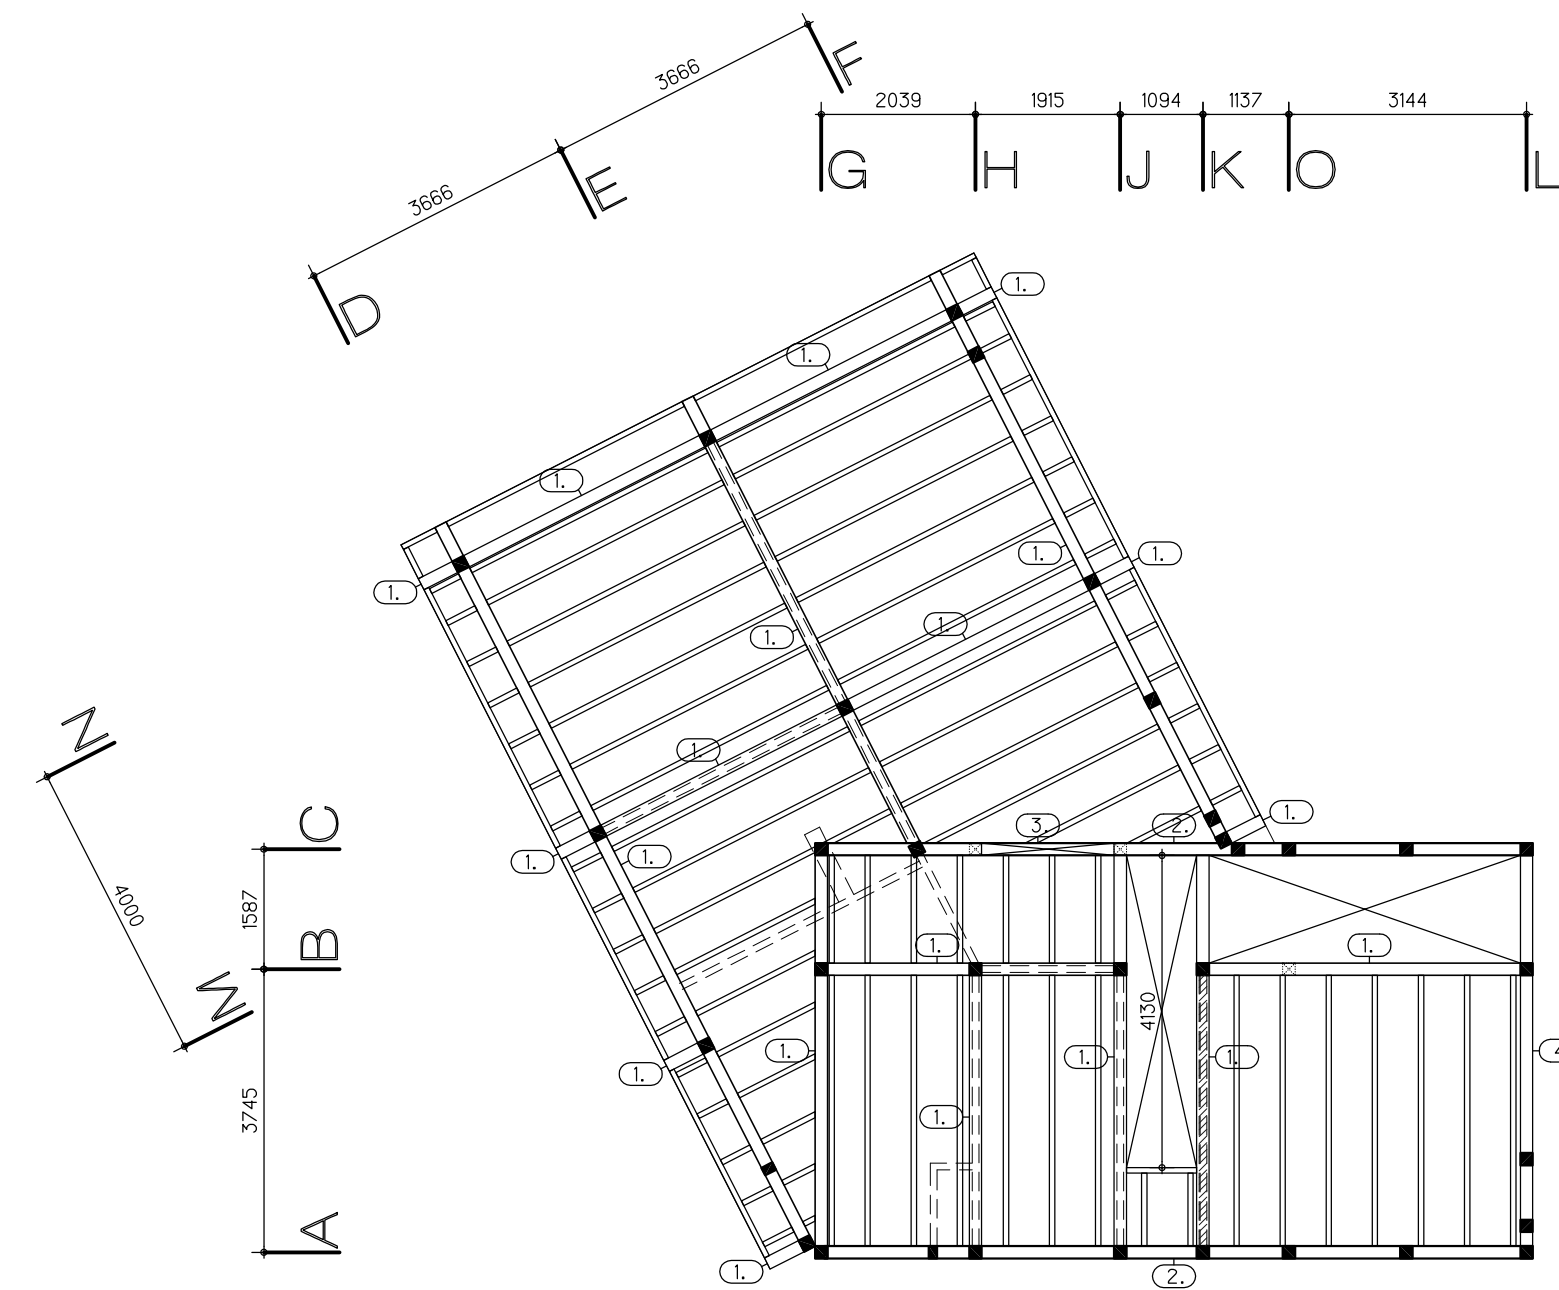

VERDIEPINGSVLOER / PLAT DAK


- vloerconstructie vigs. details
- verankering vigs. details
- bakloog afm. 70x195 - hoh 610 mm C18, tenzij anders vermeld
- kolommen afm. 164x164 mm, tenzij anders vermeld
- sedum dakbedekking in elgen beheer max.80 kg/m2
- 1. = gelamineerde ligger afm. 164x260 mm GL30h
- 2. = gelamineerde ligger afm. 164x345 mm GL30h
- 3. = extra gelamineerde ligger op ligger afm. 164x260 mm GL30h
- 4. = gelamineerde ligger afm. 164x515 mm GL30h
- = stabiliteitswand (binnen) n.t.b. door constructeur
- 1. = ontluchting riolering ø110 mm door dak naar buiten
- = kolom op ligger

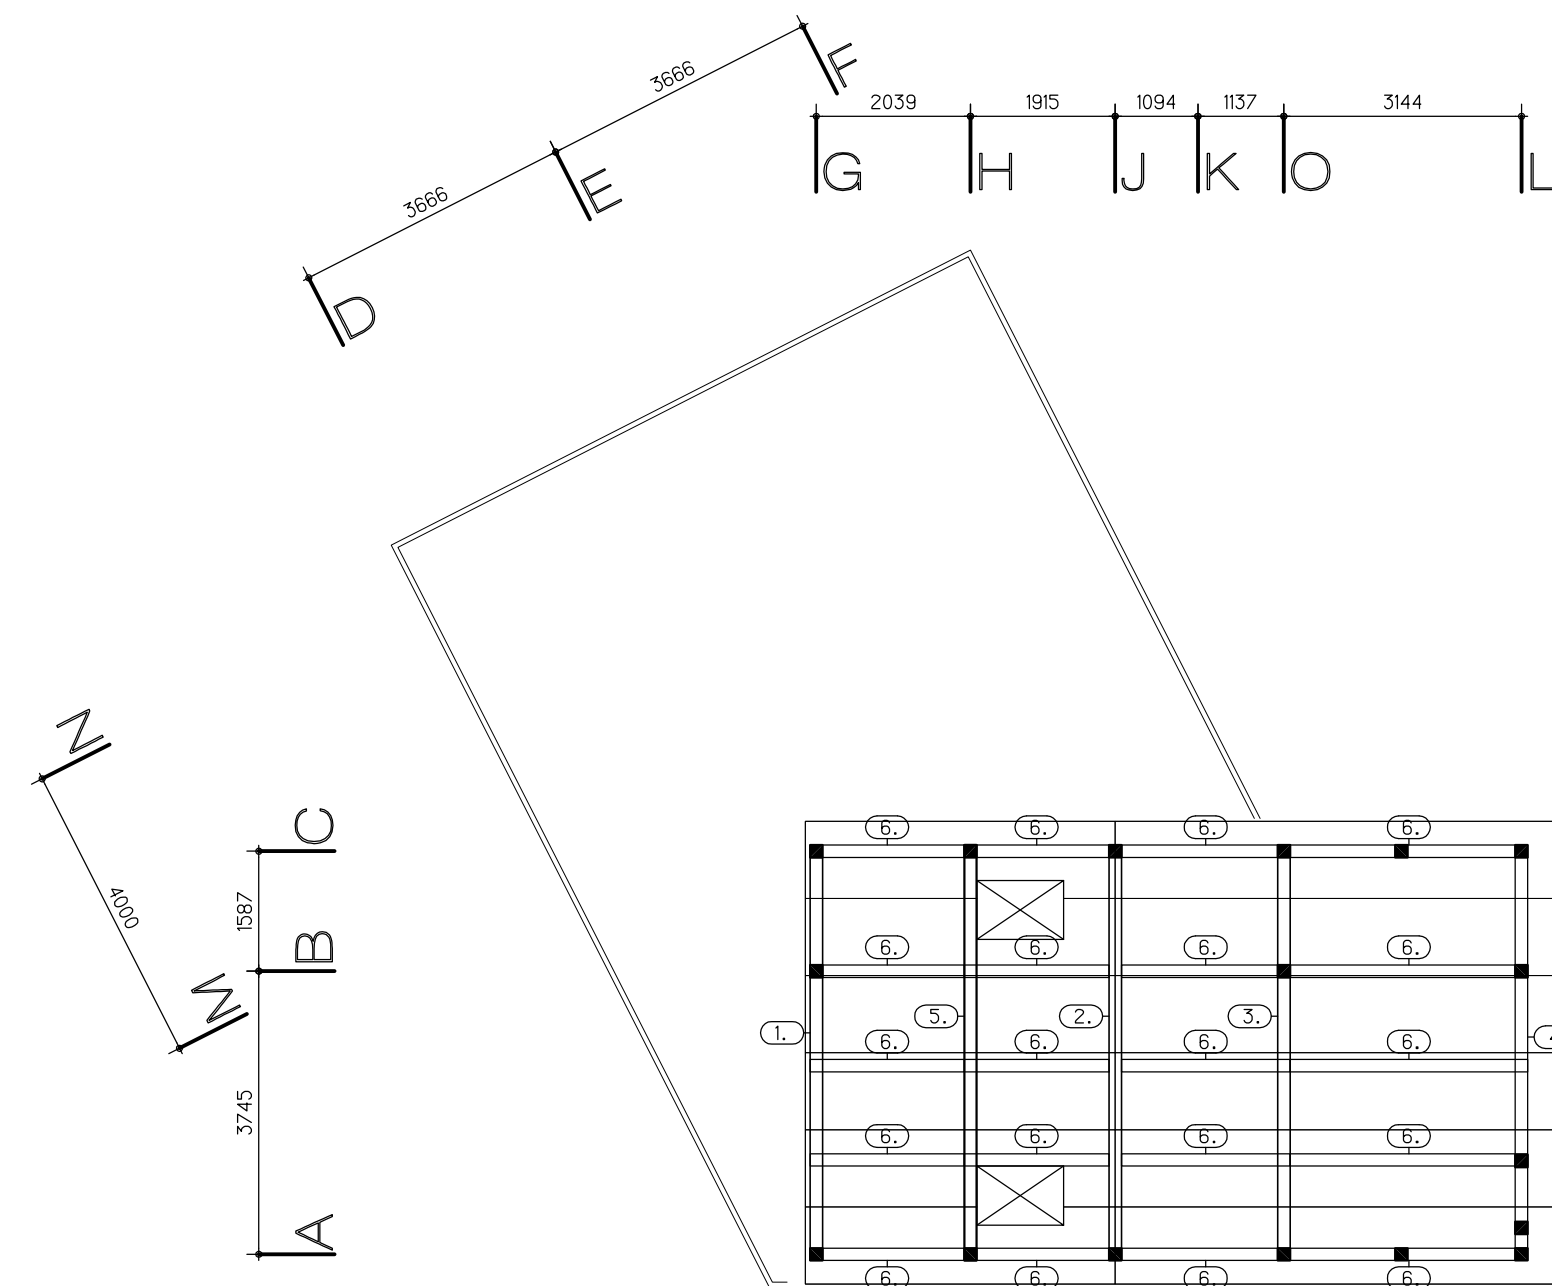

KAPPLAN

- dakconstructie vigs. blad 05
- Kingspan Unidek Aero dakelementen Rc 6,3 o.g.
- gelamineerde sporen afm. 164x188 mm C24
- kolommen afm. 164x164 mm

- 1. = gelamineerde ligger afm. 164x260 mm GL30h
- 2. = gelamineerde nokgording afm. 164x260 mm GL30h
- 3. = gelamineerde gording afm. 164x260 mm GL30h
- 4. = gelamineerde ligger afm. 164x515 mm C24
- 5. = gelamineerde gording afm. 164x300 mm GL30h
- 6. = gelamineerde spoor afm. 164x188 mm C24
- 1. = ontluchting riolering ø110 mm

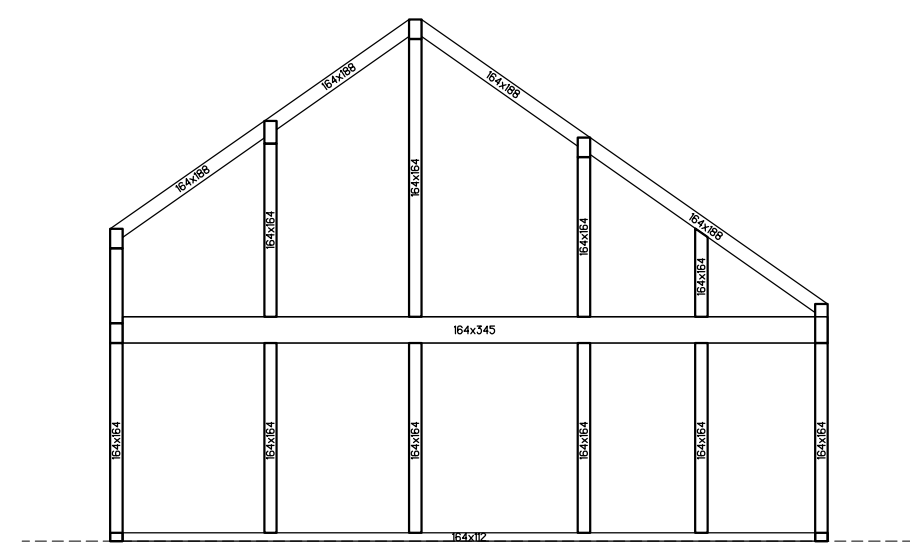

finnhouse[®]

NATUURLIJK WONEN

FINNHOUSE HOUTBOUW BV
WILHELMINAstraat 1B
5246 XA ROOSMALEN
TELEFOON: 075-8111005
EMAIL: INFO@FINNHOUSE.NL

Deze tekening is eigendom van Finnhouse Houtbouw BV. Het is een vertrouwelijk document. Zonder schriftelijke toestemming mag het niet worden gepubliceerd, gebruikt of de inhoud ervan ter kennis van derden worden gebracht. Copyright Finnhouse Houtbouw BV.

BESTEKTEKENING

NIEUWBOUW WONING TE EEMDIJK

I.O.V.

DAT./GET. : 12-07-2023 LDH

FORM./SCHAAL : A1 1:100

4227 B02

Finnhouse[®]

ARCHITECTUUR B.V.