



ALLE NADEN OSB/FOLIE AFPLAKKEN
EN KIERDICHT MAKEN
STELREGEL MET BAND MONTEREN

VENTILATIE HOUTEN DELEN
7 TOT 10 MM OPEN HOUDEN


NADEN TUSSEN KOLOMMEN EN
LIGGERS BUITENZIJDE WONING
AFKITTEN EN GOED BIJHOUDEN

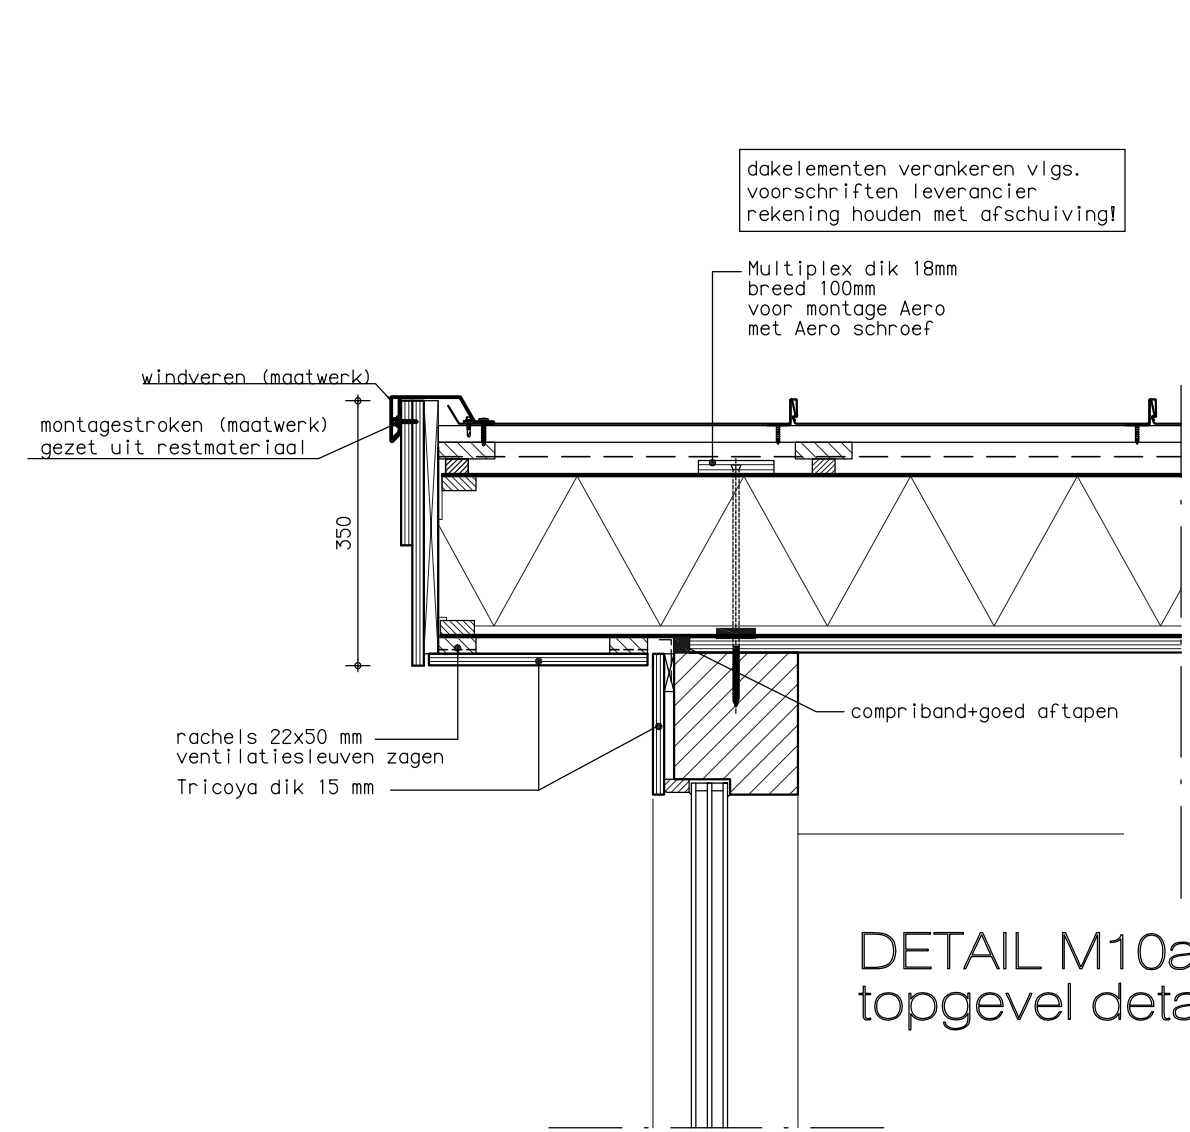


DETAIL M10a
topgevel detail

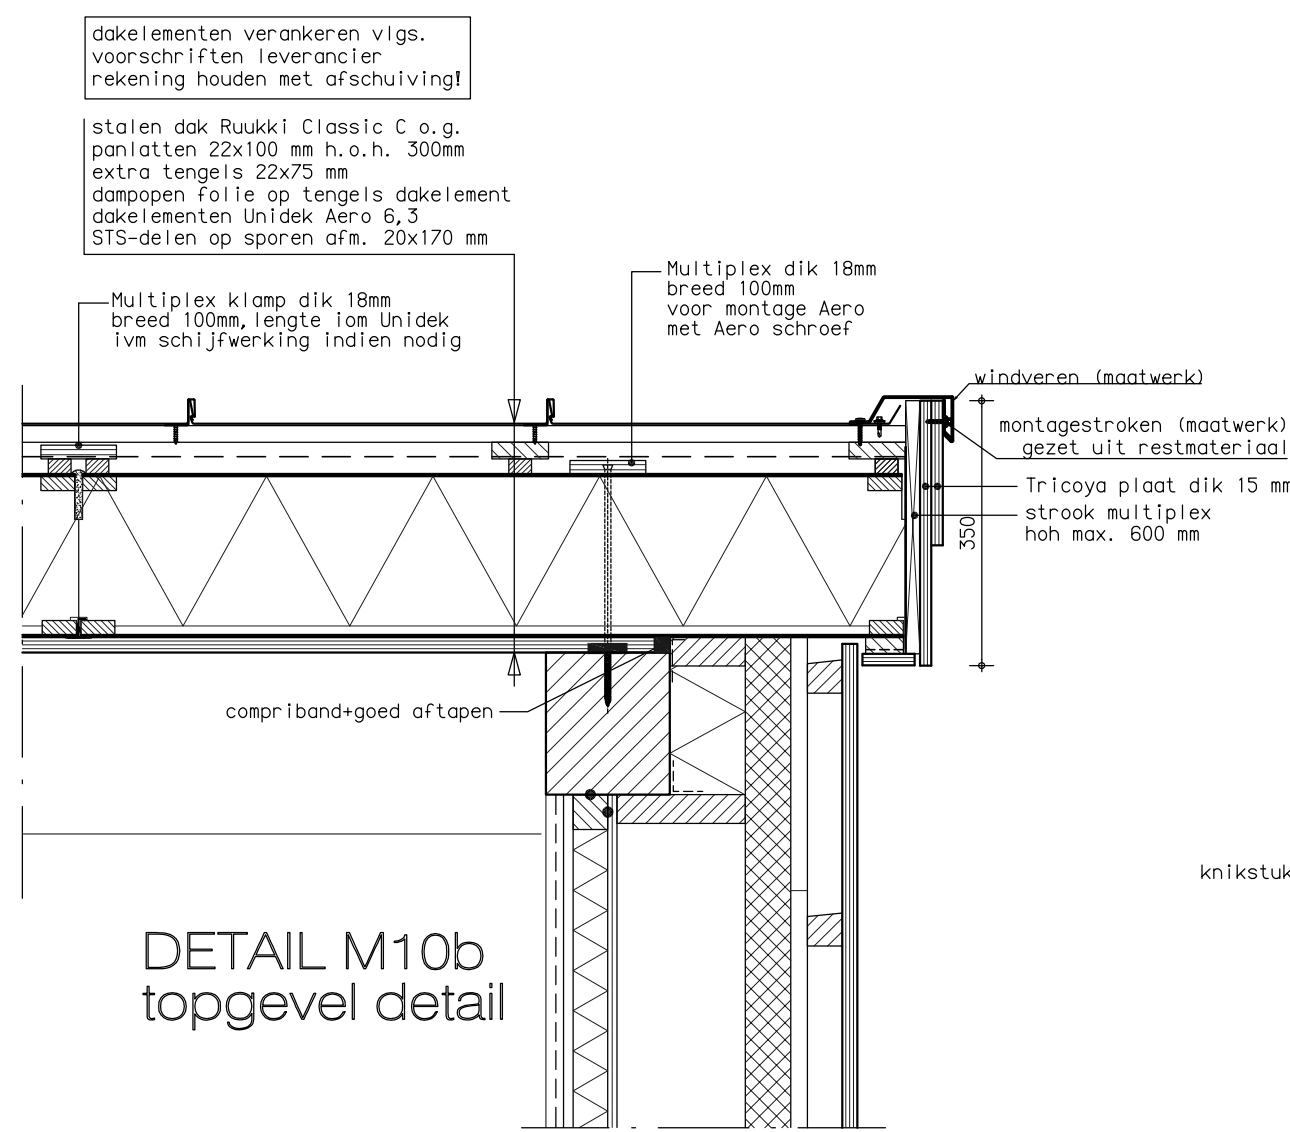


DETAIL M10b
topgevel detail

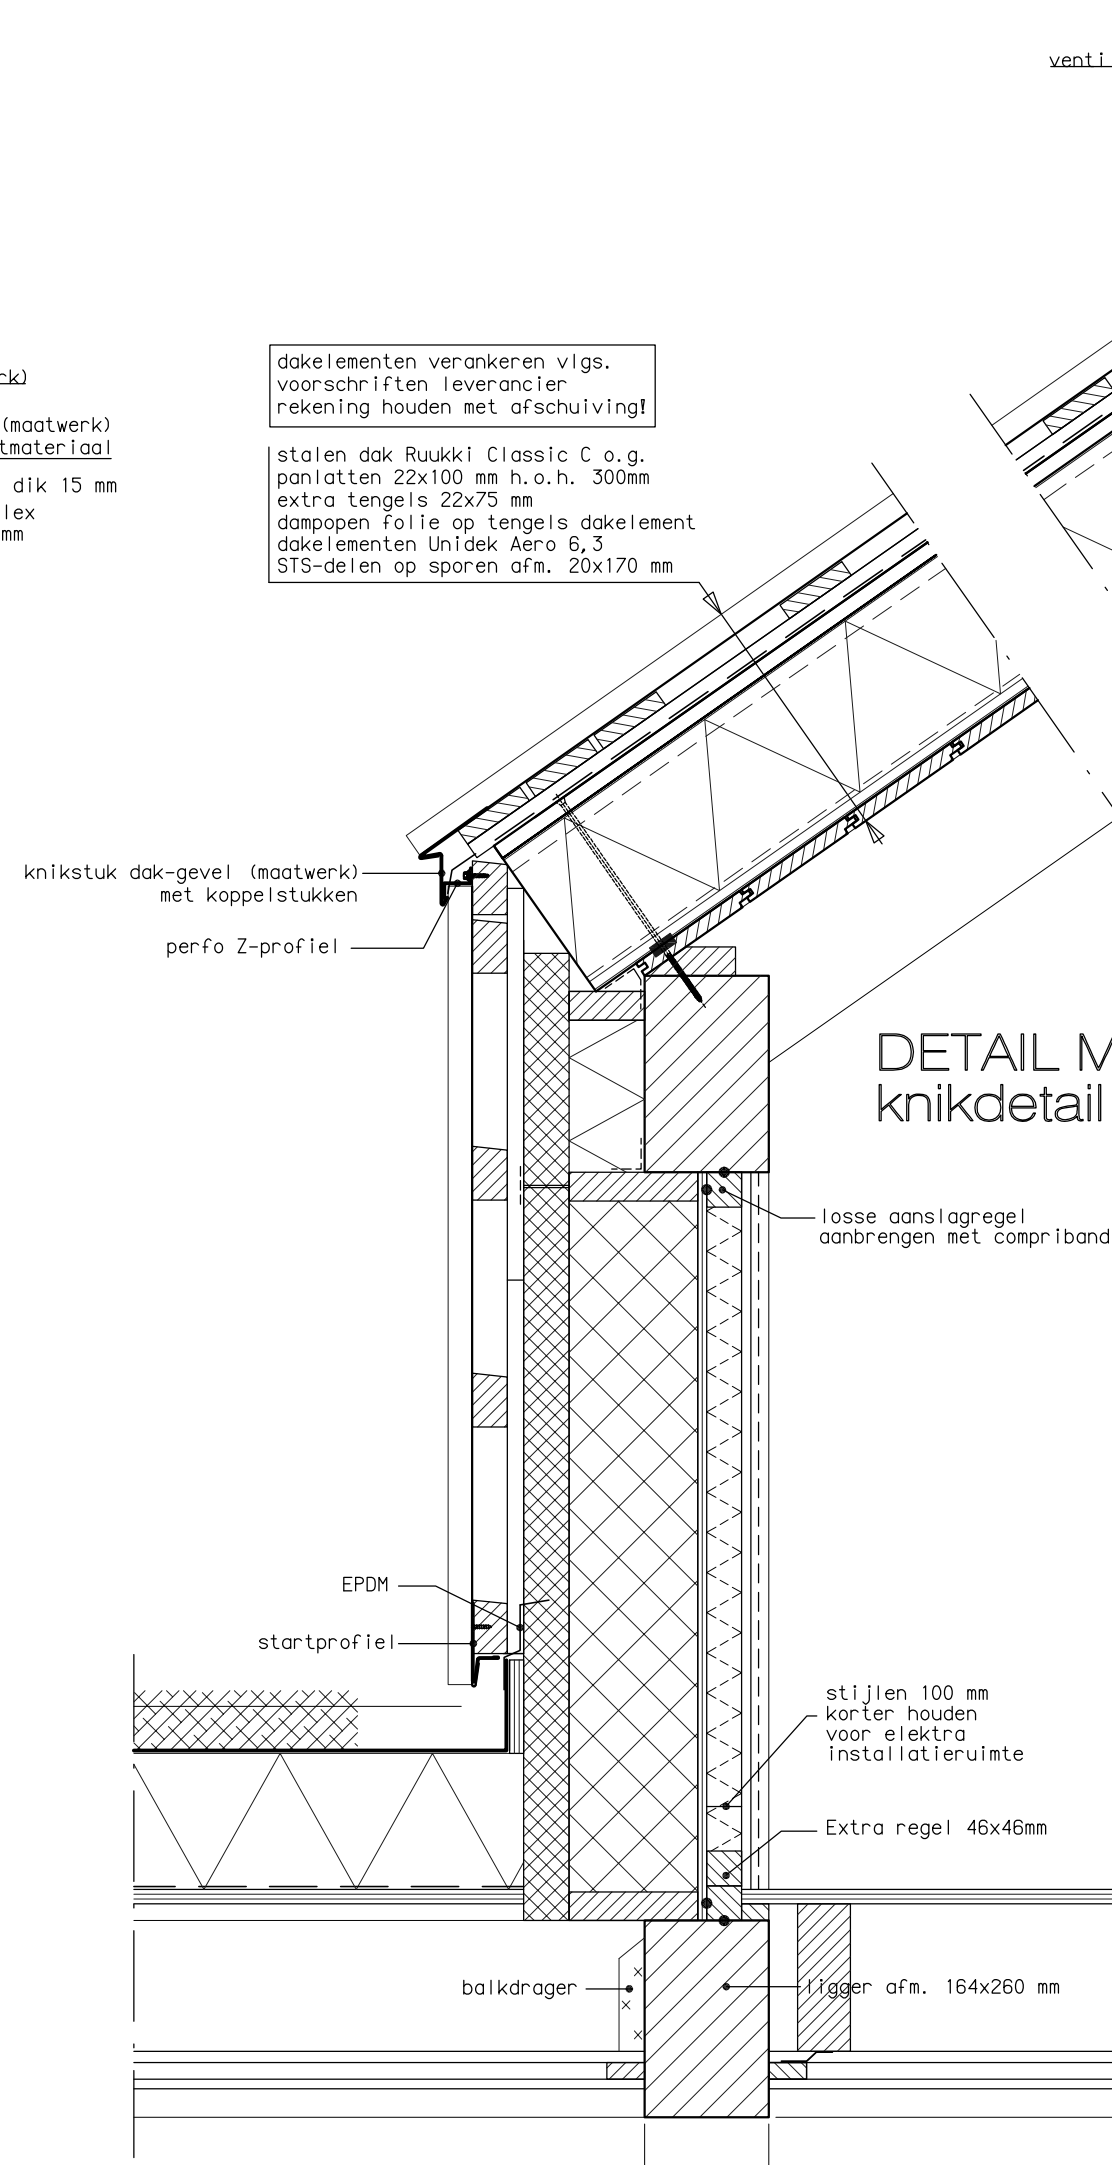


DETAIL M9b
knikdetail

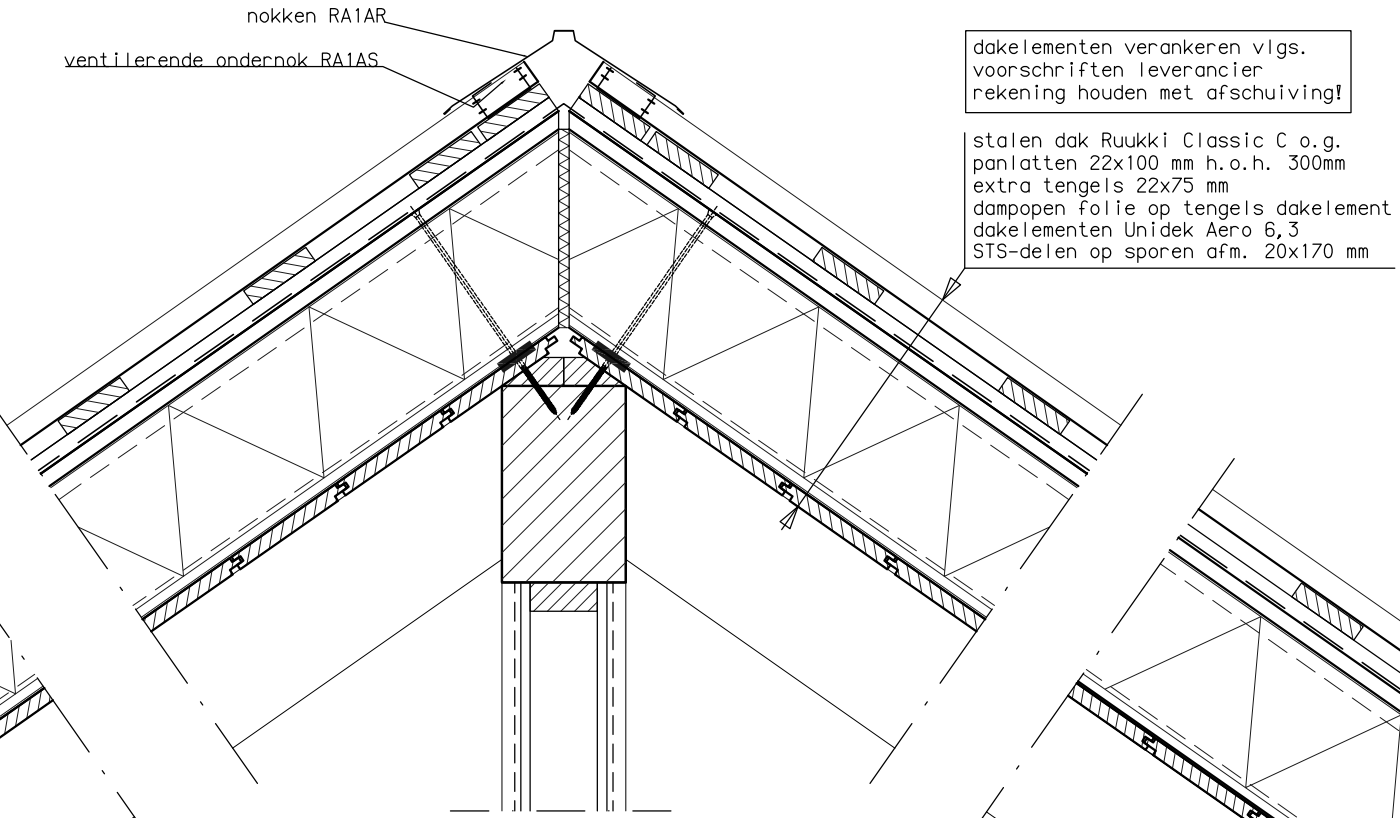


DETAIL M11a
nokdetail

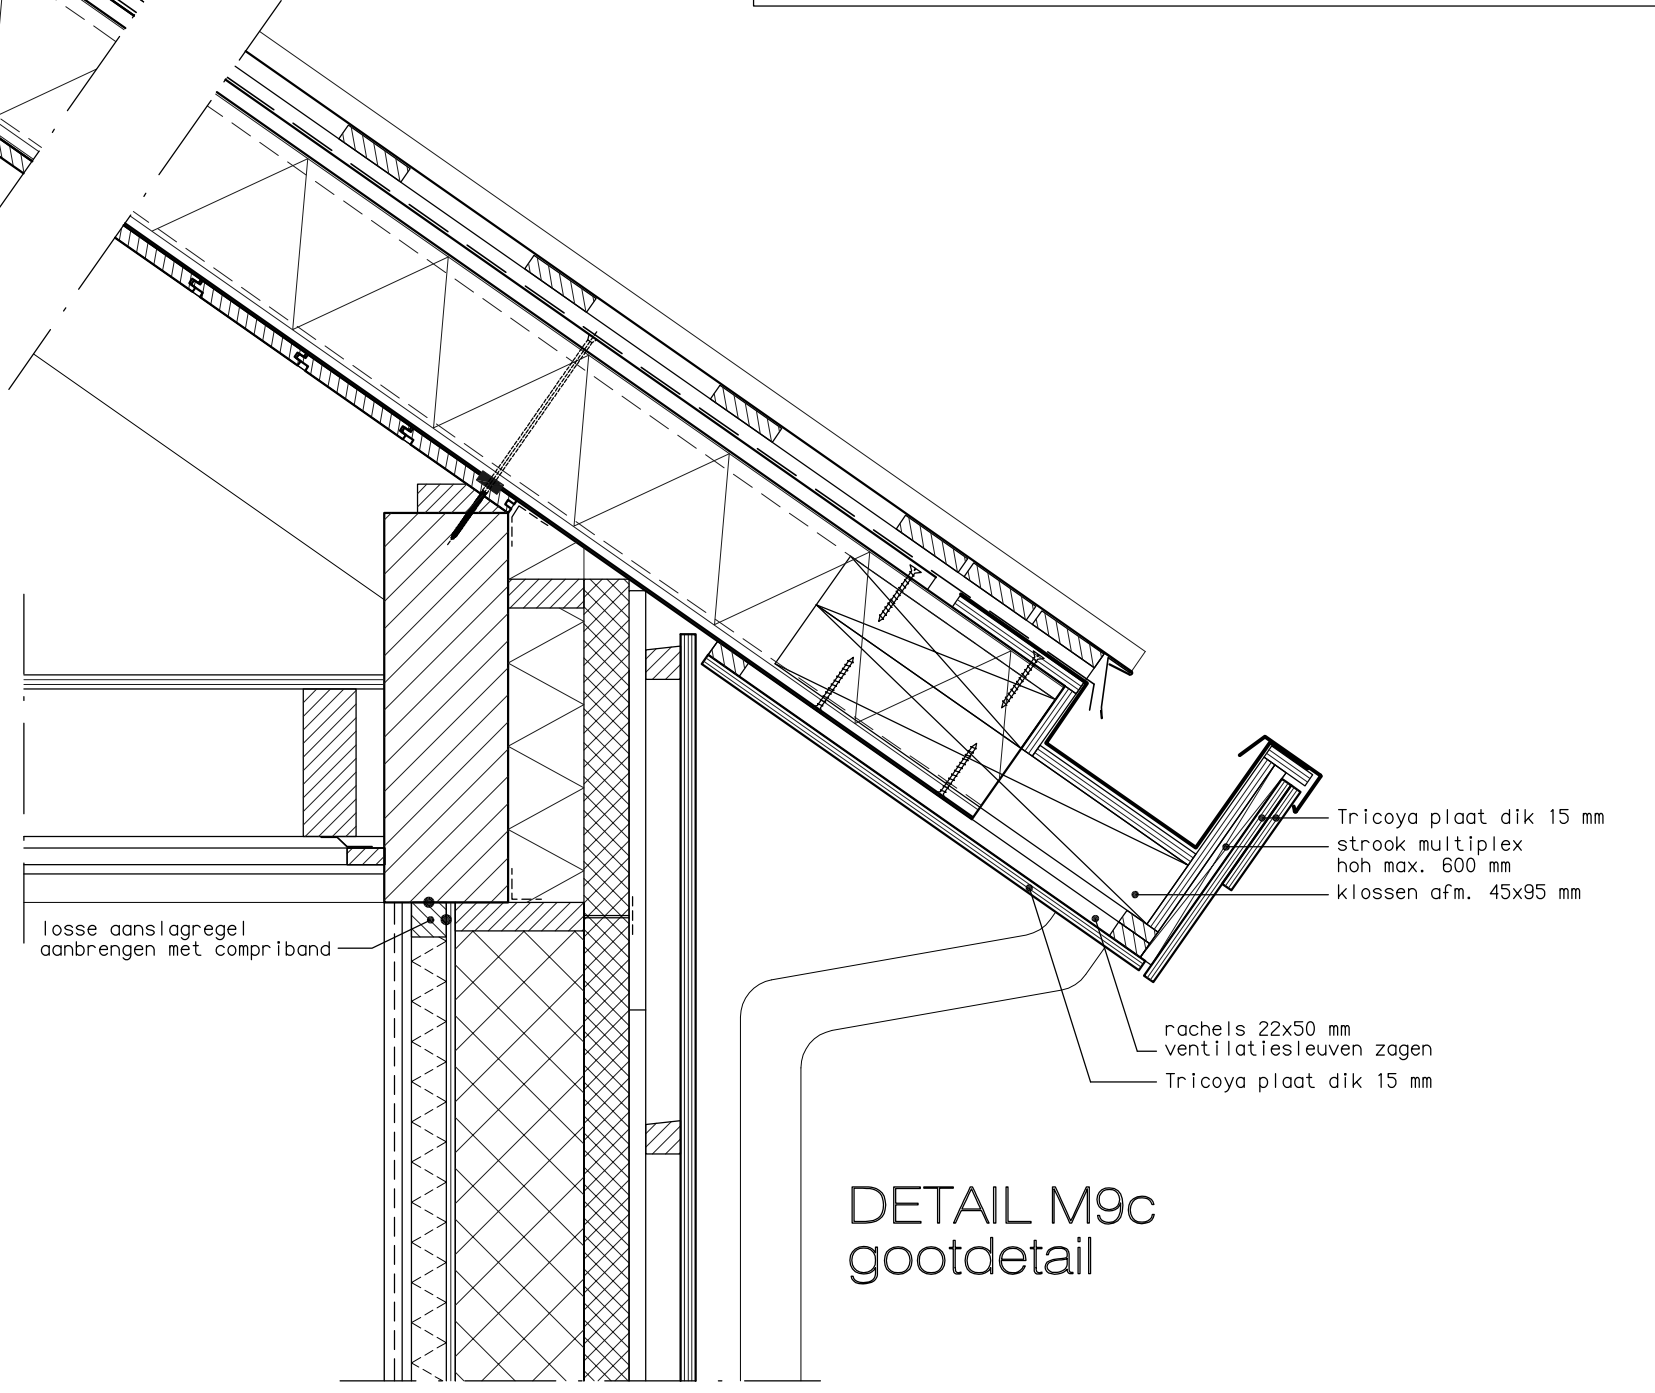

DETAIL M9c
gootdetail

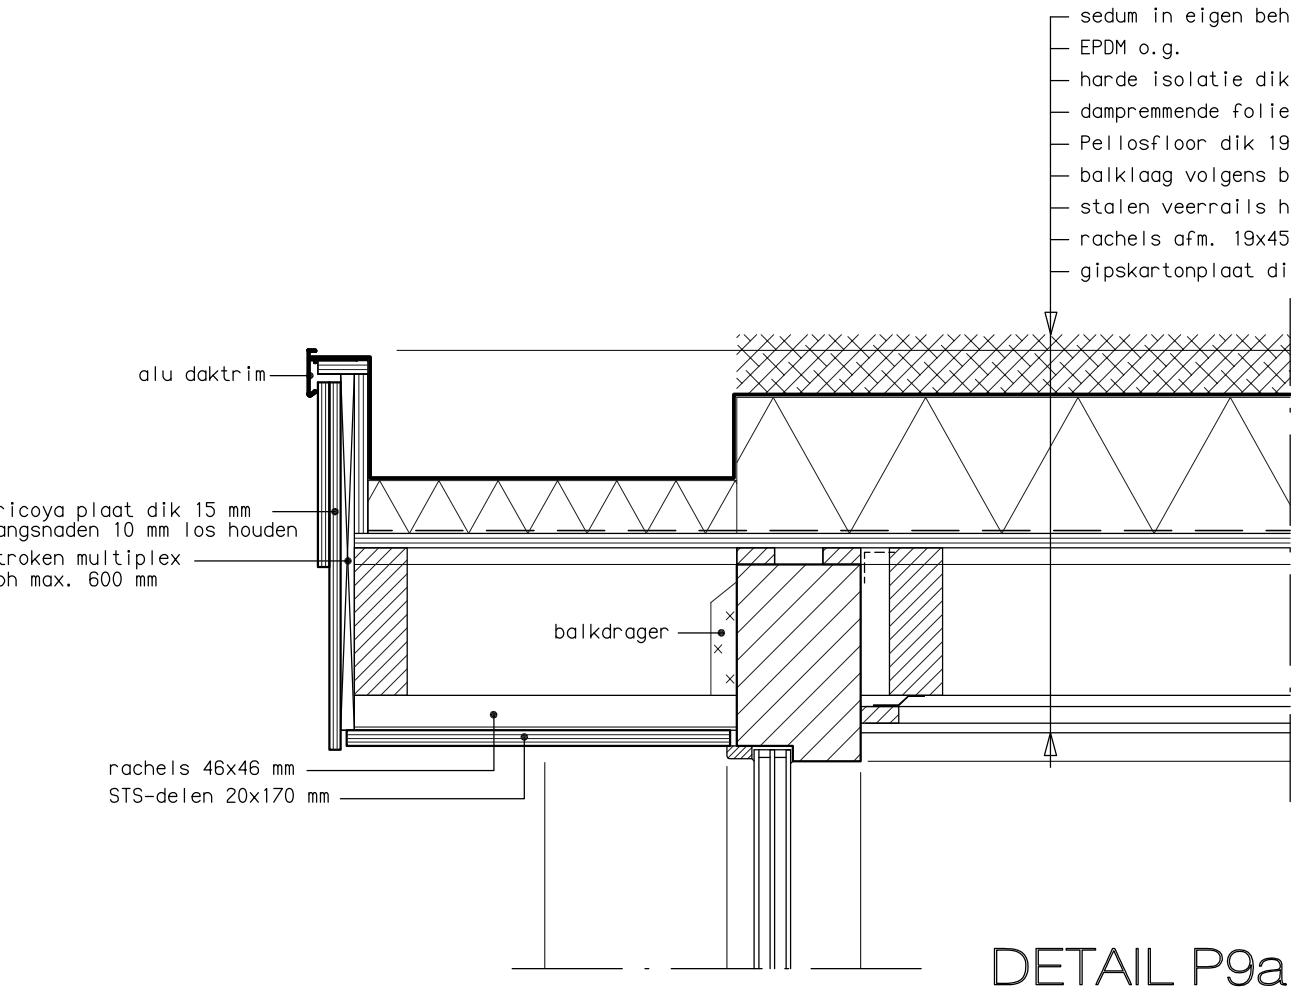

DETAIL P9a
plat dak

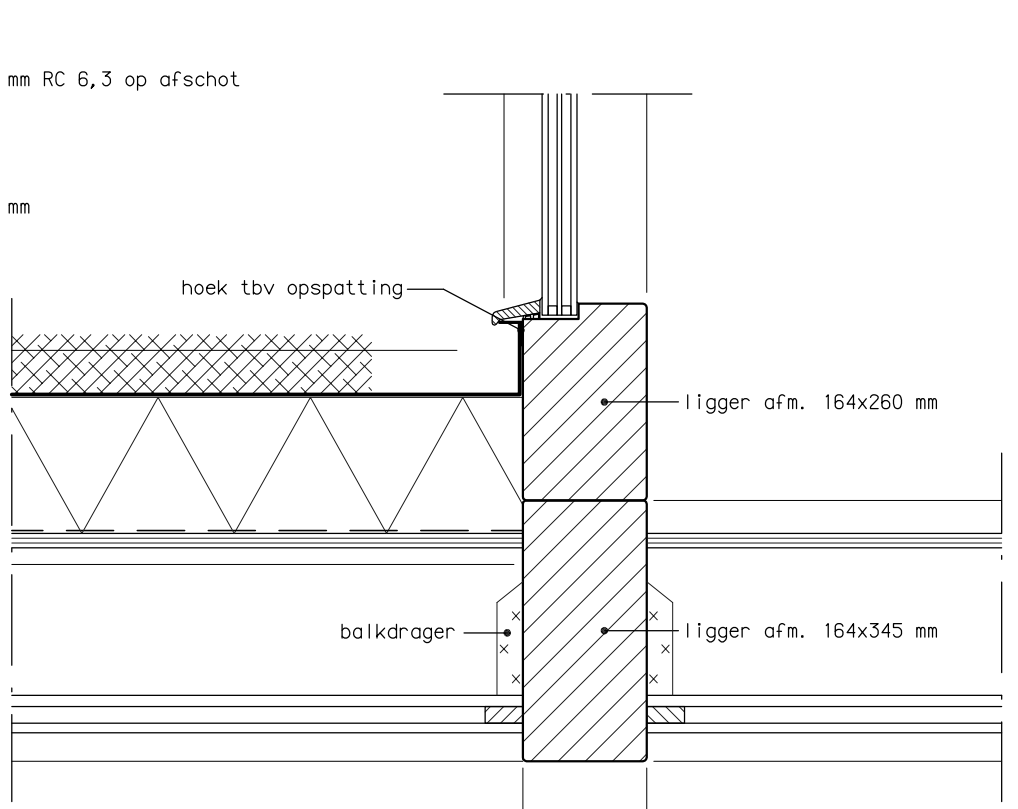

DETAIL P9b
aansluiting plat dak-achtergevel

DETAIL M9a
aansluiting plat dak-hellend dak





DETAIL K2a
binnenwand




DETAIL K2b
stab.wand






DETAIL K3a
binnendeur

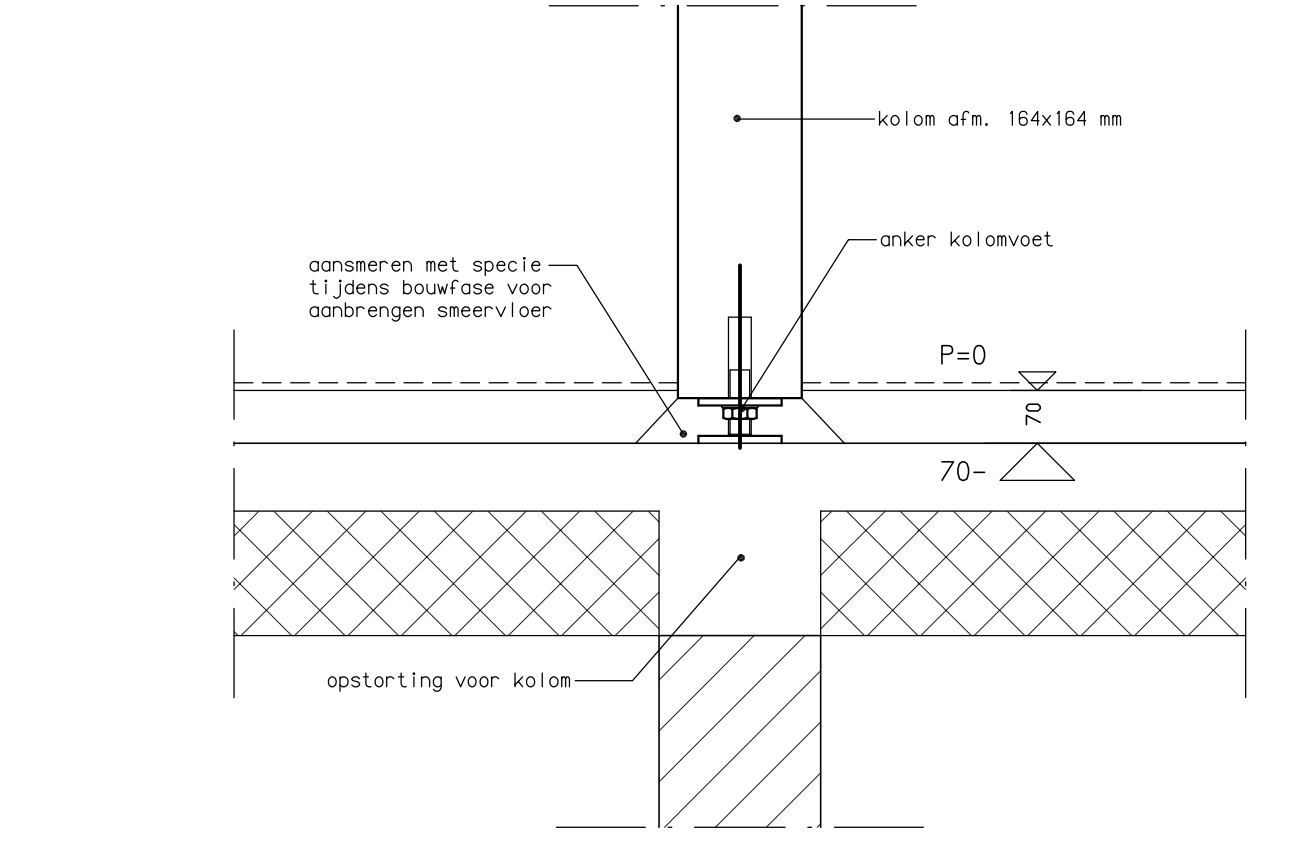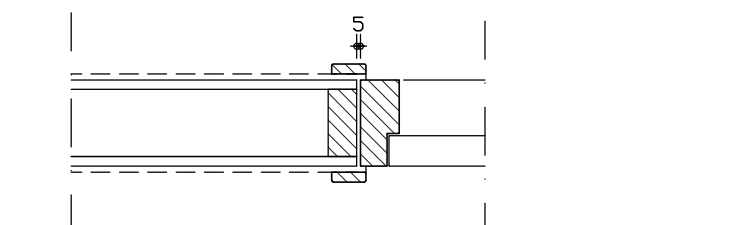

DETAIL V1a
kolomaansluiting
binnen

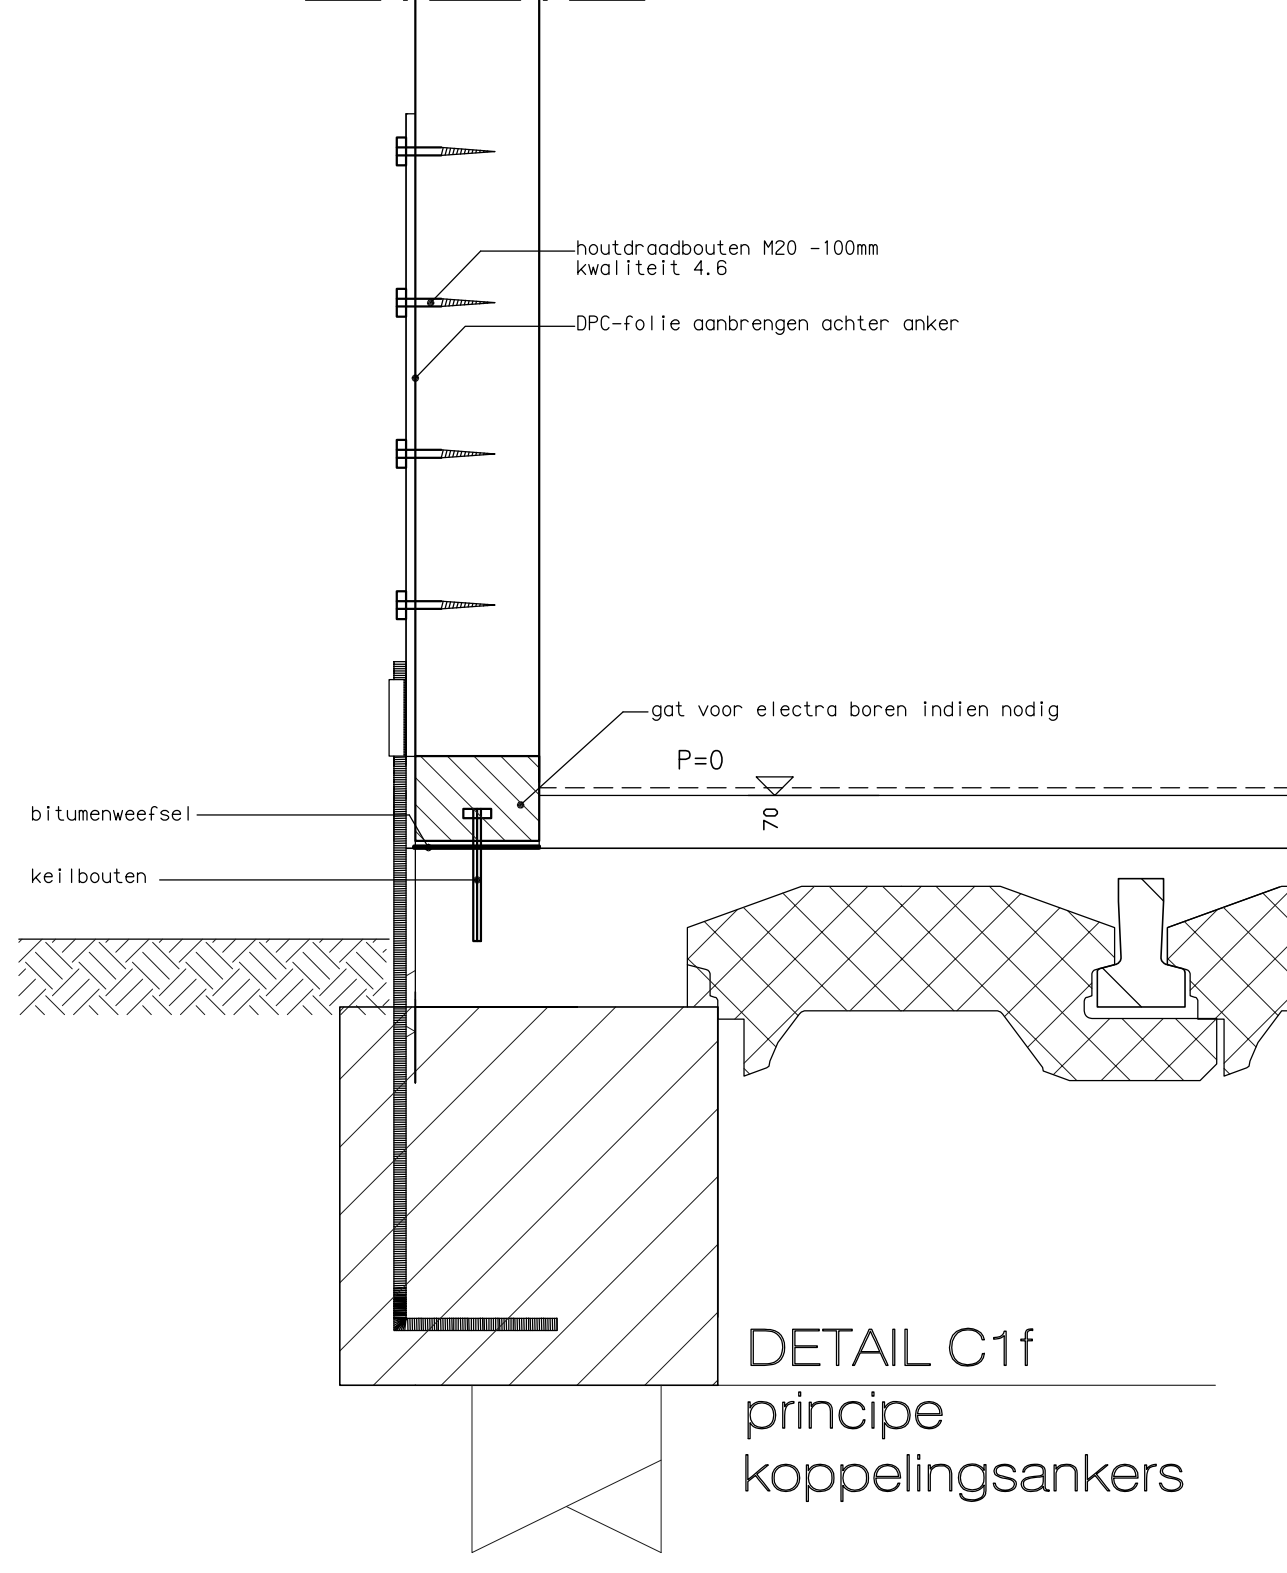

DETAIL C1f
principe
koppelsankers

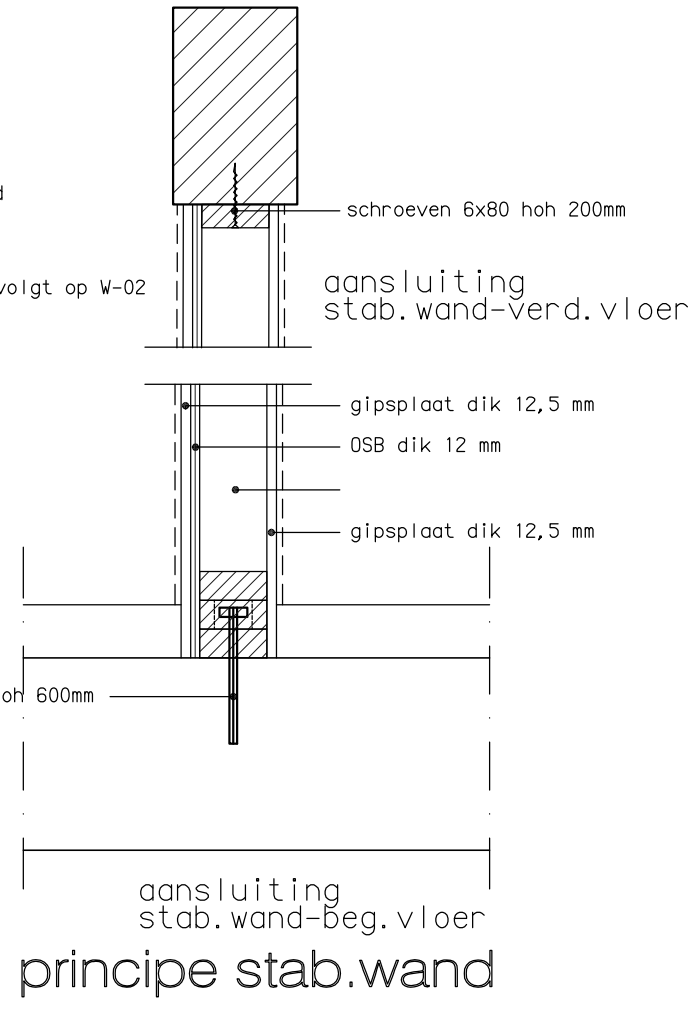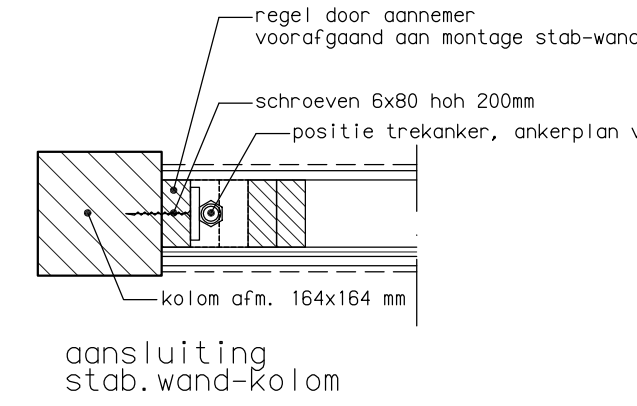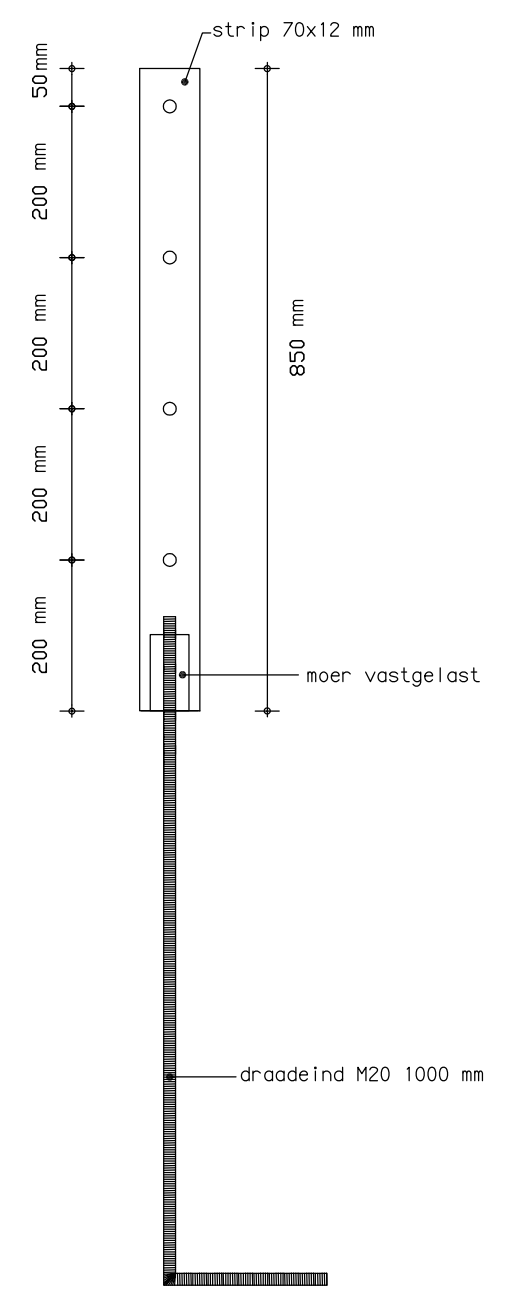

finnhouse[®]
NATUURLIJK WONEN

FINNHOUSE HOUTBOUW BV
WILHELMINA STRAAT 1B
5246 XA ROSMALEN
TELEFOON: 073-8111005
EMAIL: INFO@FINNHOUSE.NL

Deze tekening is eigendom van Finnhouse Houtbouw BV. Het is een vertrouwelijk document. Zonder schriftelijke toestemming mag het niet worden gepubliceerd, gebruikt of de inhoud ervan ter kennis van derden worden gebracht. Copyright: Finnhouse Houtbouw BV.

BESTEKTEKENING

NEUWBOUW WONING TE EEMDIJK

I.O.V. _____

DAT./GET. : 12-07-2023 LDH

FORM./SCHAAL : A1 1:10

4227 B05

Finnhouse[®]
ARCHITECTUUR B.V.