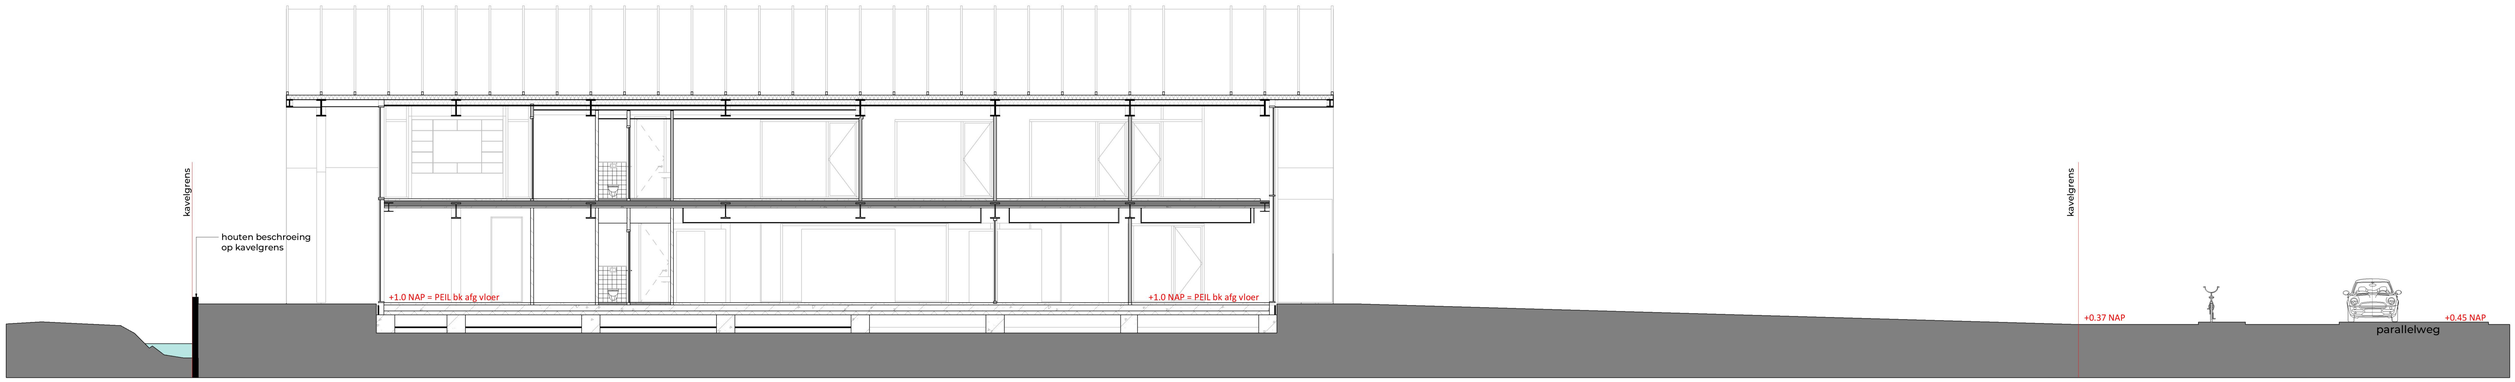

Sectie A

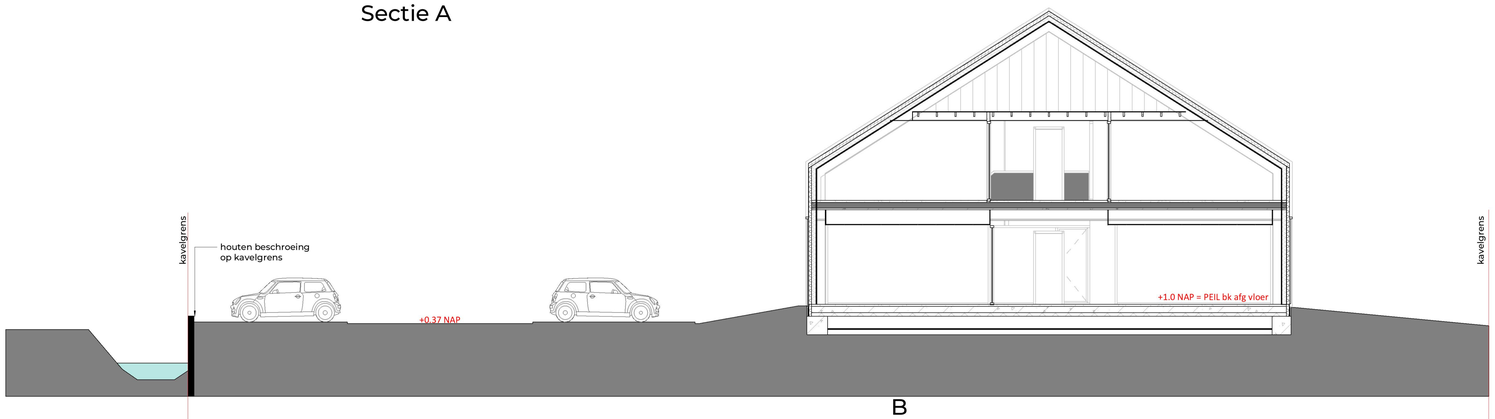

sectie B

N

gemeente Bunschoten
sectie N
perceel 1431

parkeernorm
kantoorfunctie 2,5 per 100m2 BVO
totaal bvo is 996 ==> 25 PP

25 PP vereist
40 PP getekend.

FIER
ARCHITECTEN

OPDRACHTGEVER:

Profield B.V.
Amersfoortseweg 28
3751LK Bunschoten

PROJECT:

Nieuwbouw bedrijfsruimte Profield

GETEKEND:

[redacted]

DATUM:

05-12-2023

SCHAAL:

1:500

GEWIJZIGD:

a. 01-02-2024
b 29-02-2024
c 09-04-2024

TEKENING:

Situatie
omgevingsvergunning

PROJECTNR:

21-067

TEK.NR:

OV-00

NIEUWSTRAAT 9, 3861 AJ NIJKERK | 033 - 24 71 20
[redacted]@FIERARCHITECTEN.NL | FIERARCHITECTEN.NL

H:\TEKASD\2021\21067\pro\3. Archief\2. Uit\20230318 Dijkel\21067 DO 4.rvt