

FIER
ARCHITECTEN

OPDRACHTGEVER:

Profield B.V.
Amersfoortseweg 28
3751LK Bunschoten

PROJECT:

Nieuwbouw bedrijfsruimte Profield

GETEKEND:



DATUM:

05-12-2023

SCHAAL:

GEWIJZIGD:

TEKENING:


principe details
omgevingsvergunning

PROJECTNR:


21-067

TEK.NR:

OV-DT

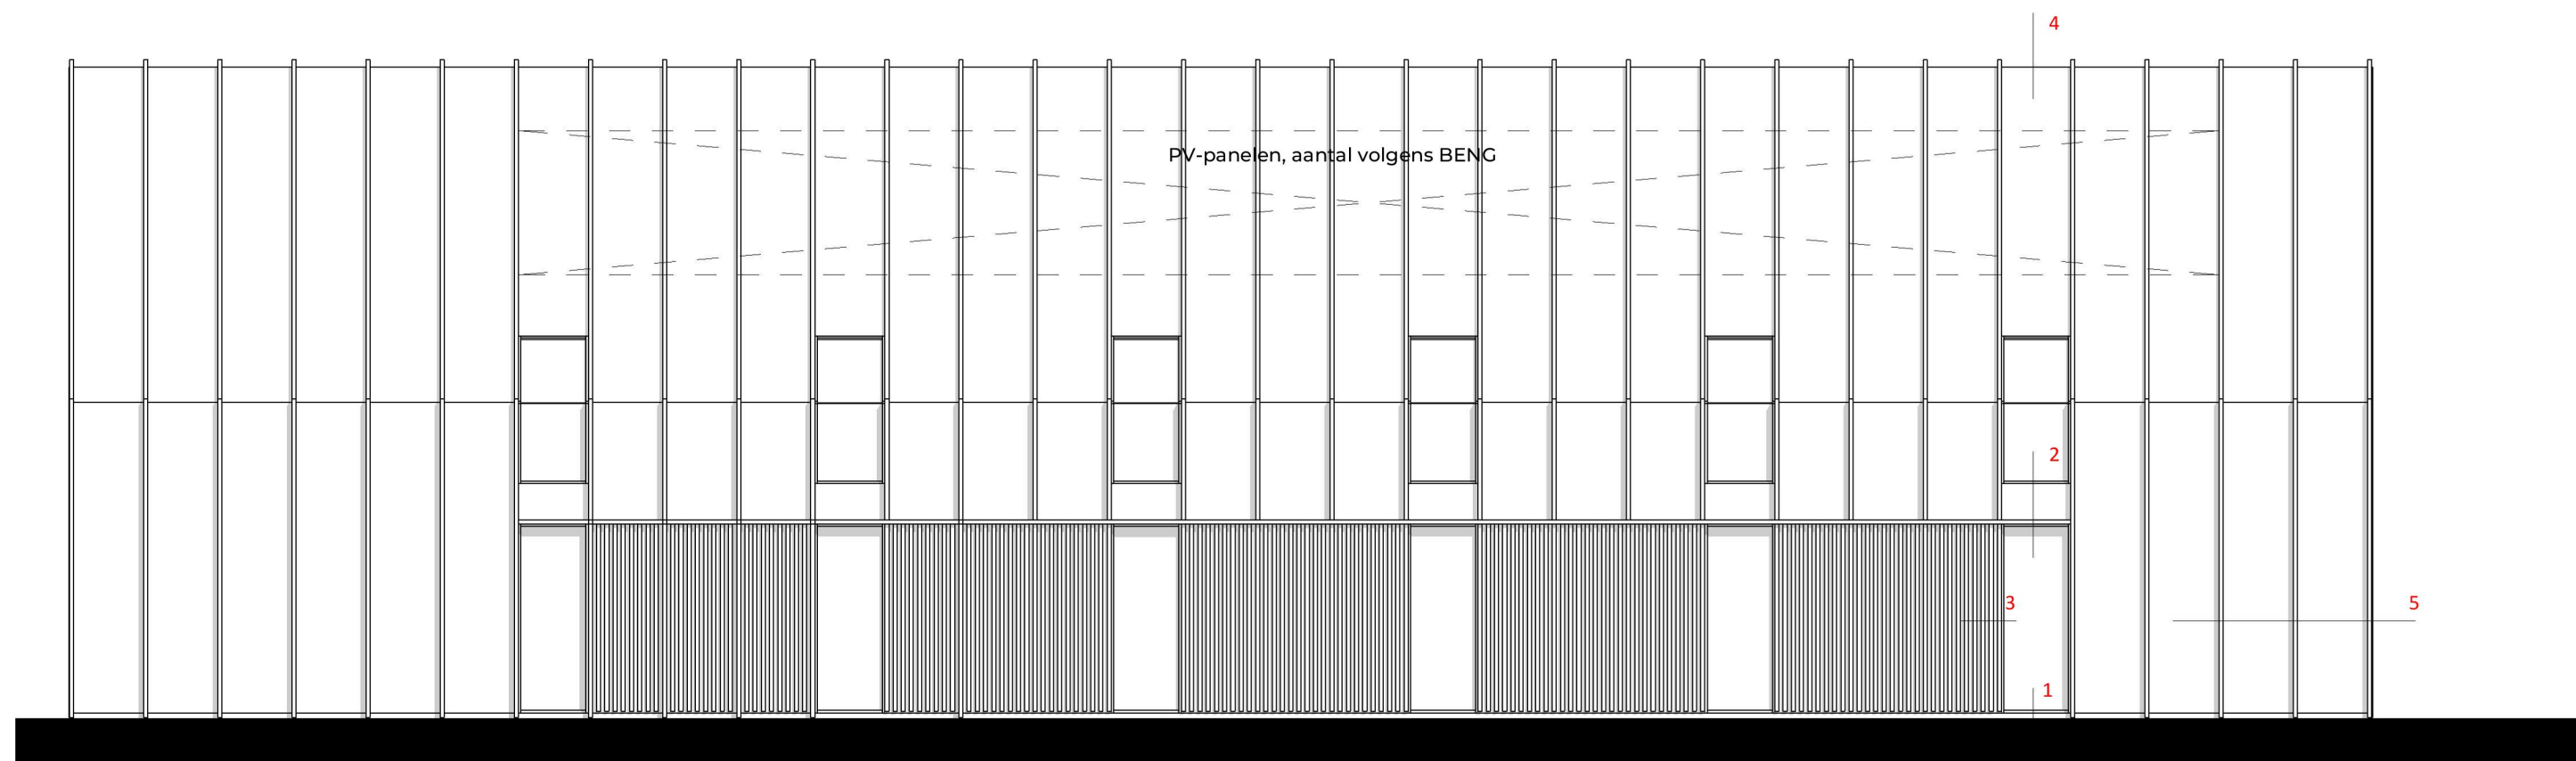


linkerzijgevel

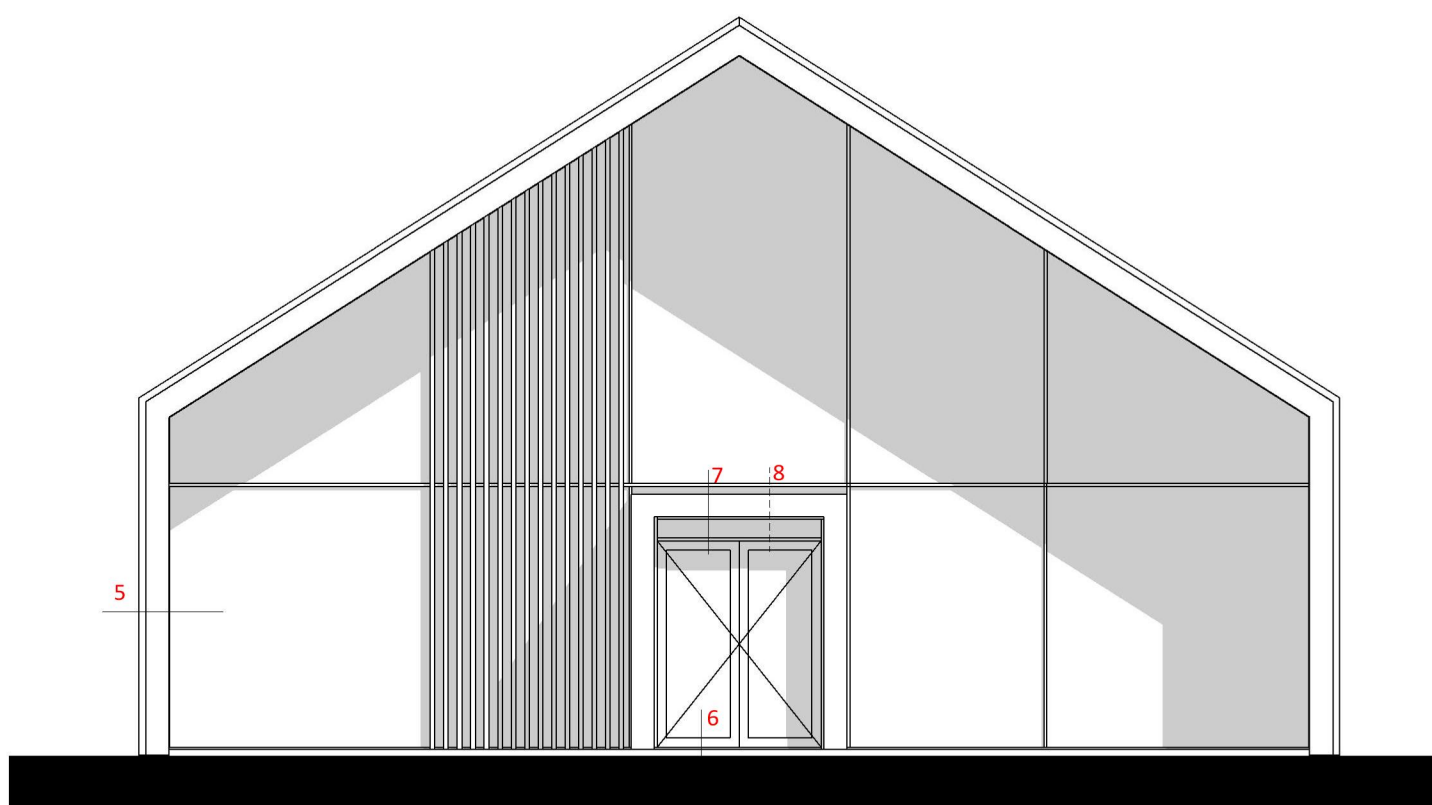

voorgevel


D00
1:100


FIER
ARCHITECTEN

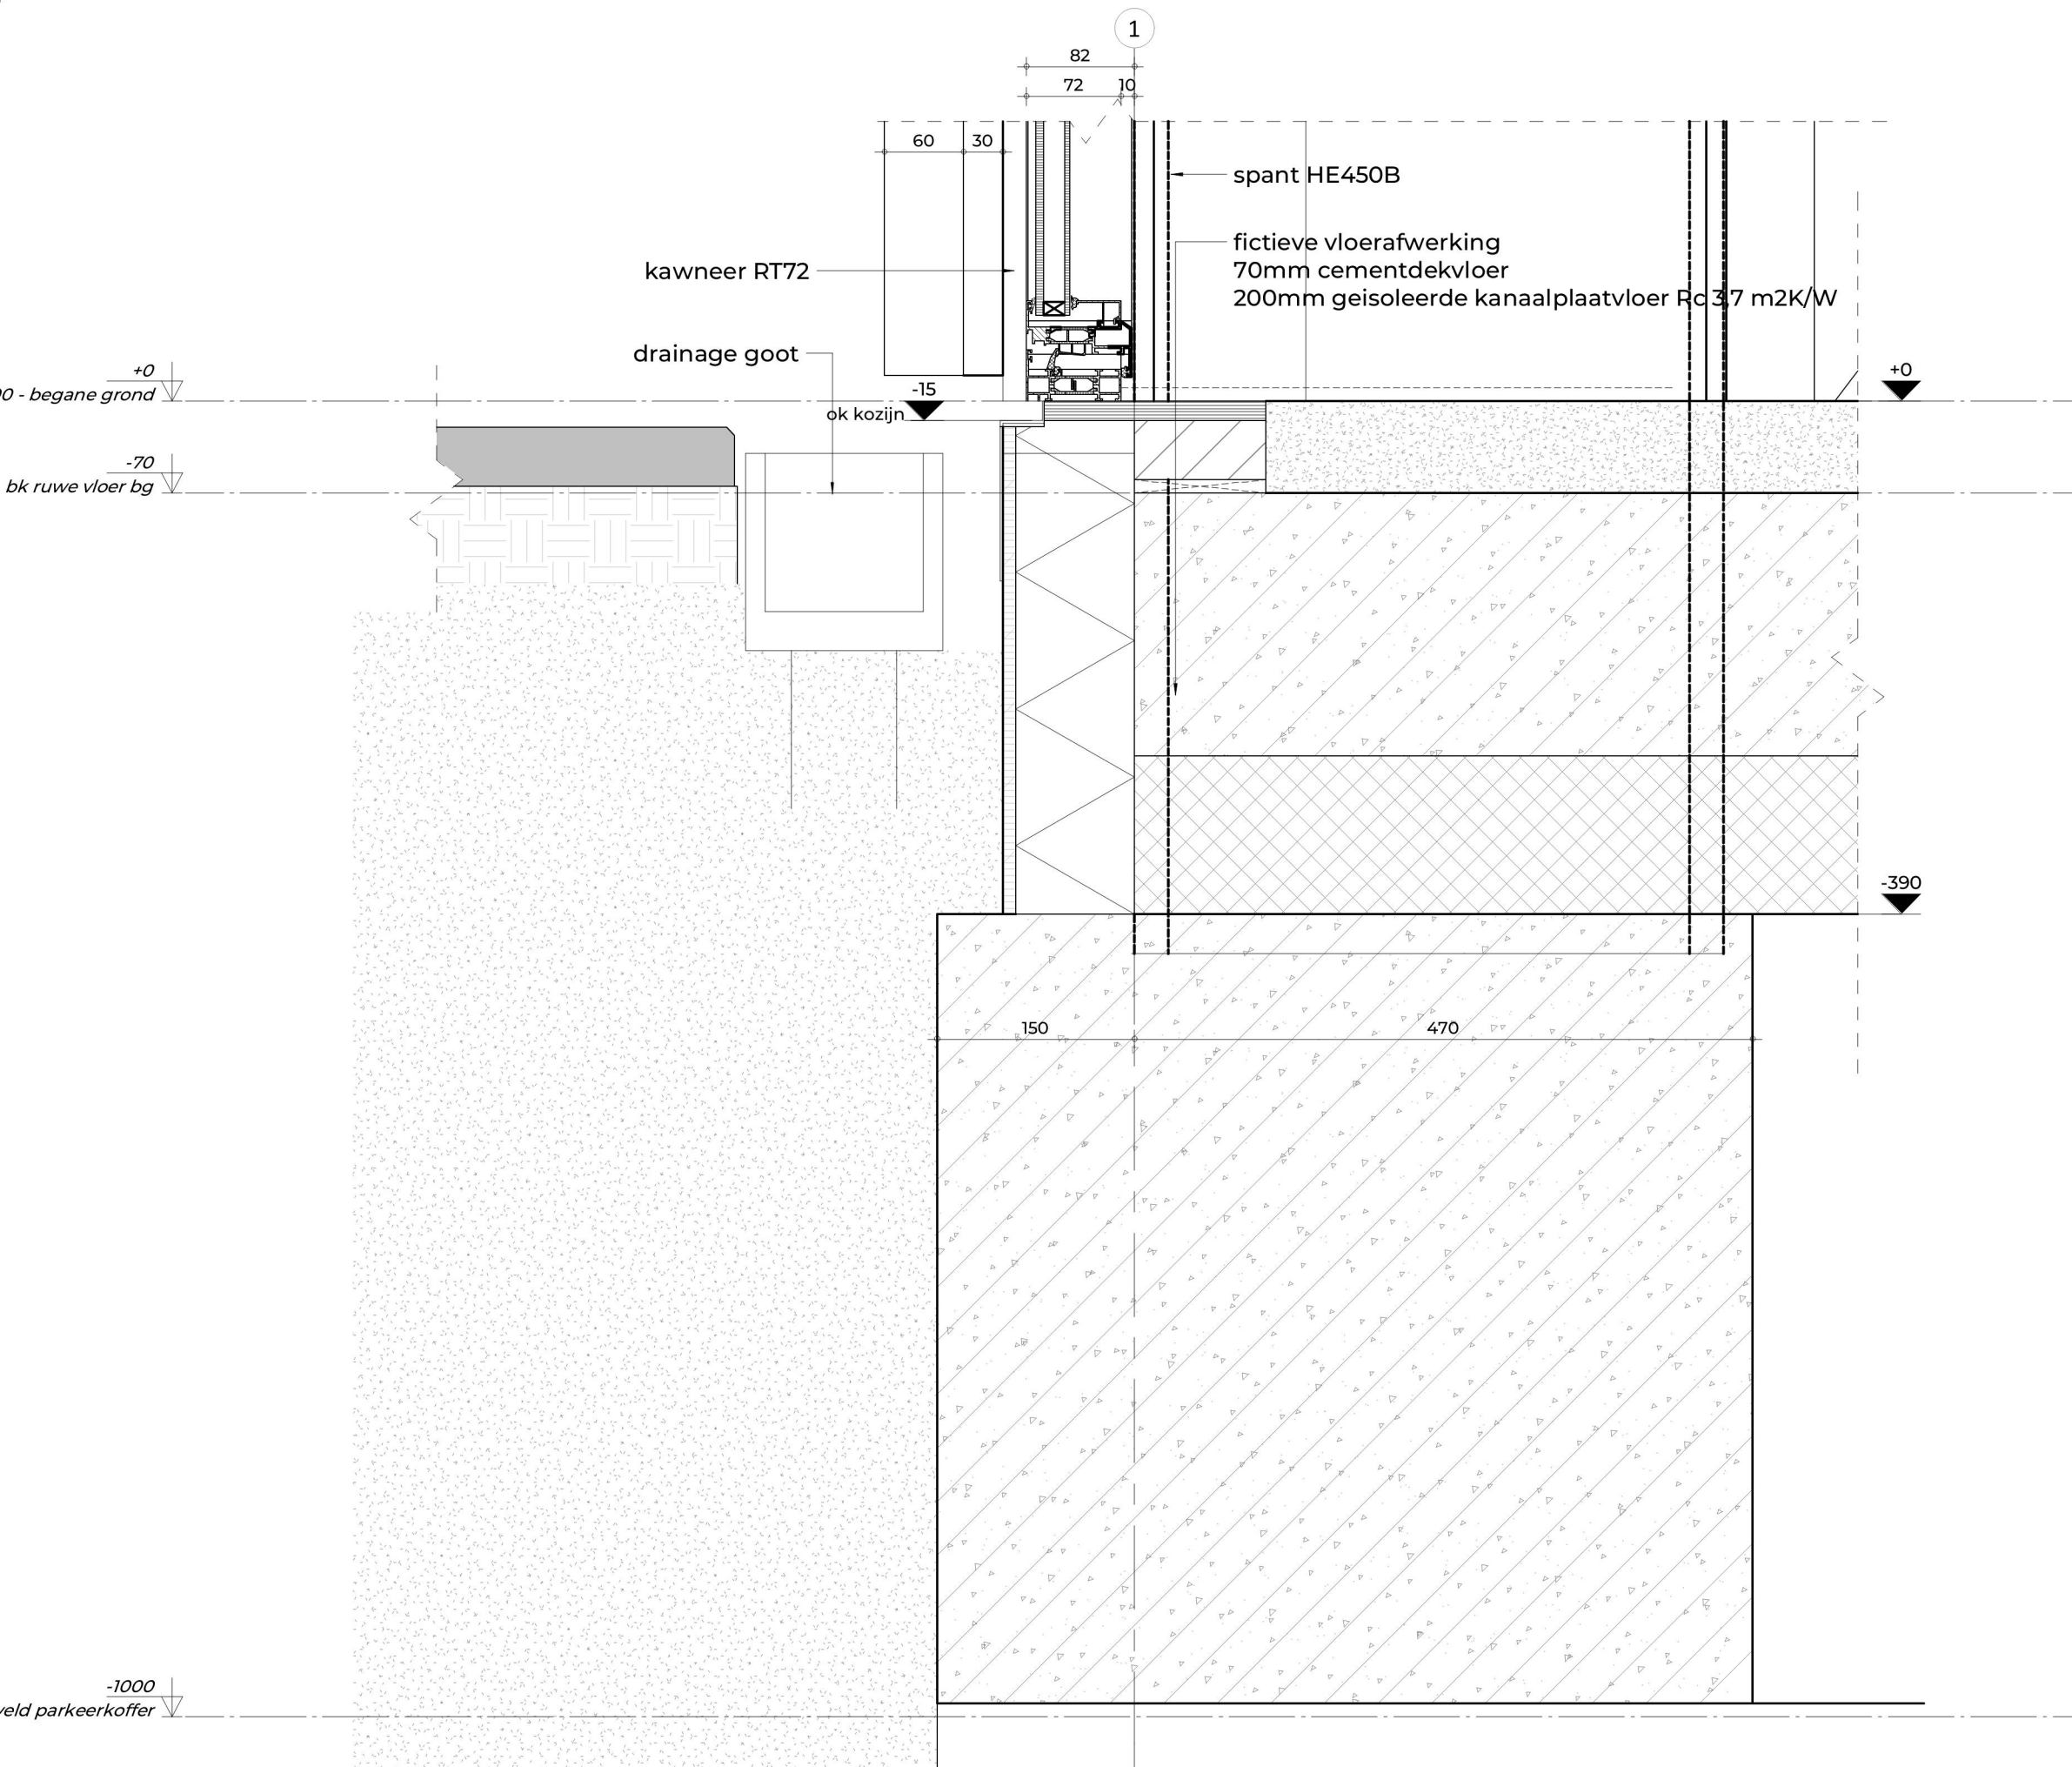

D01
1:5

FIER
ARCHITECTEN

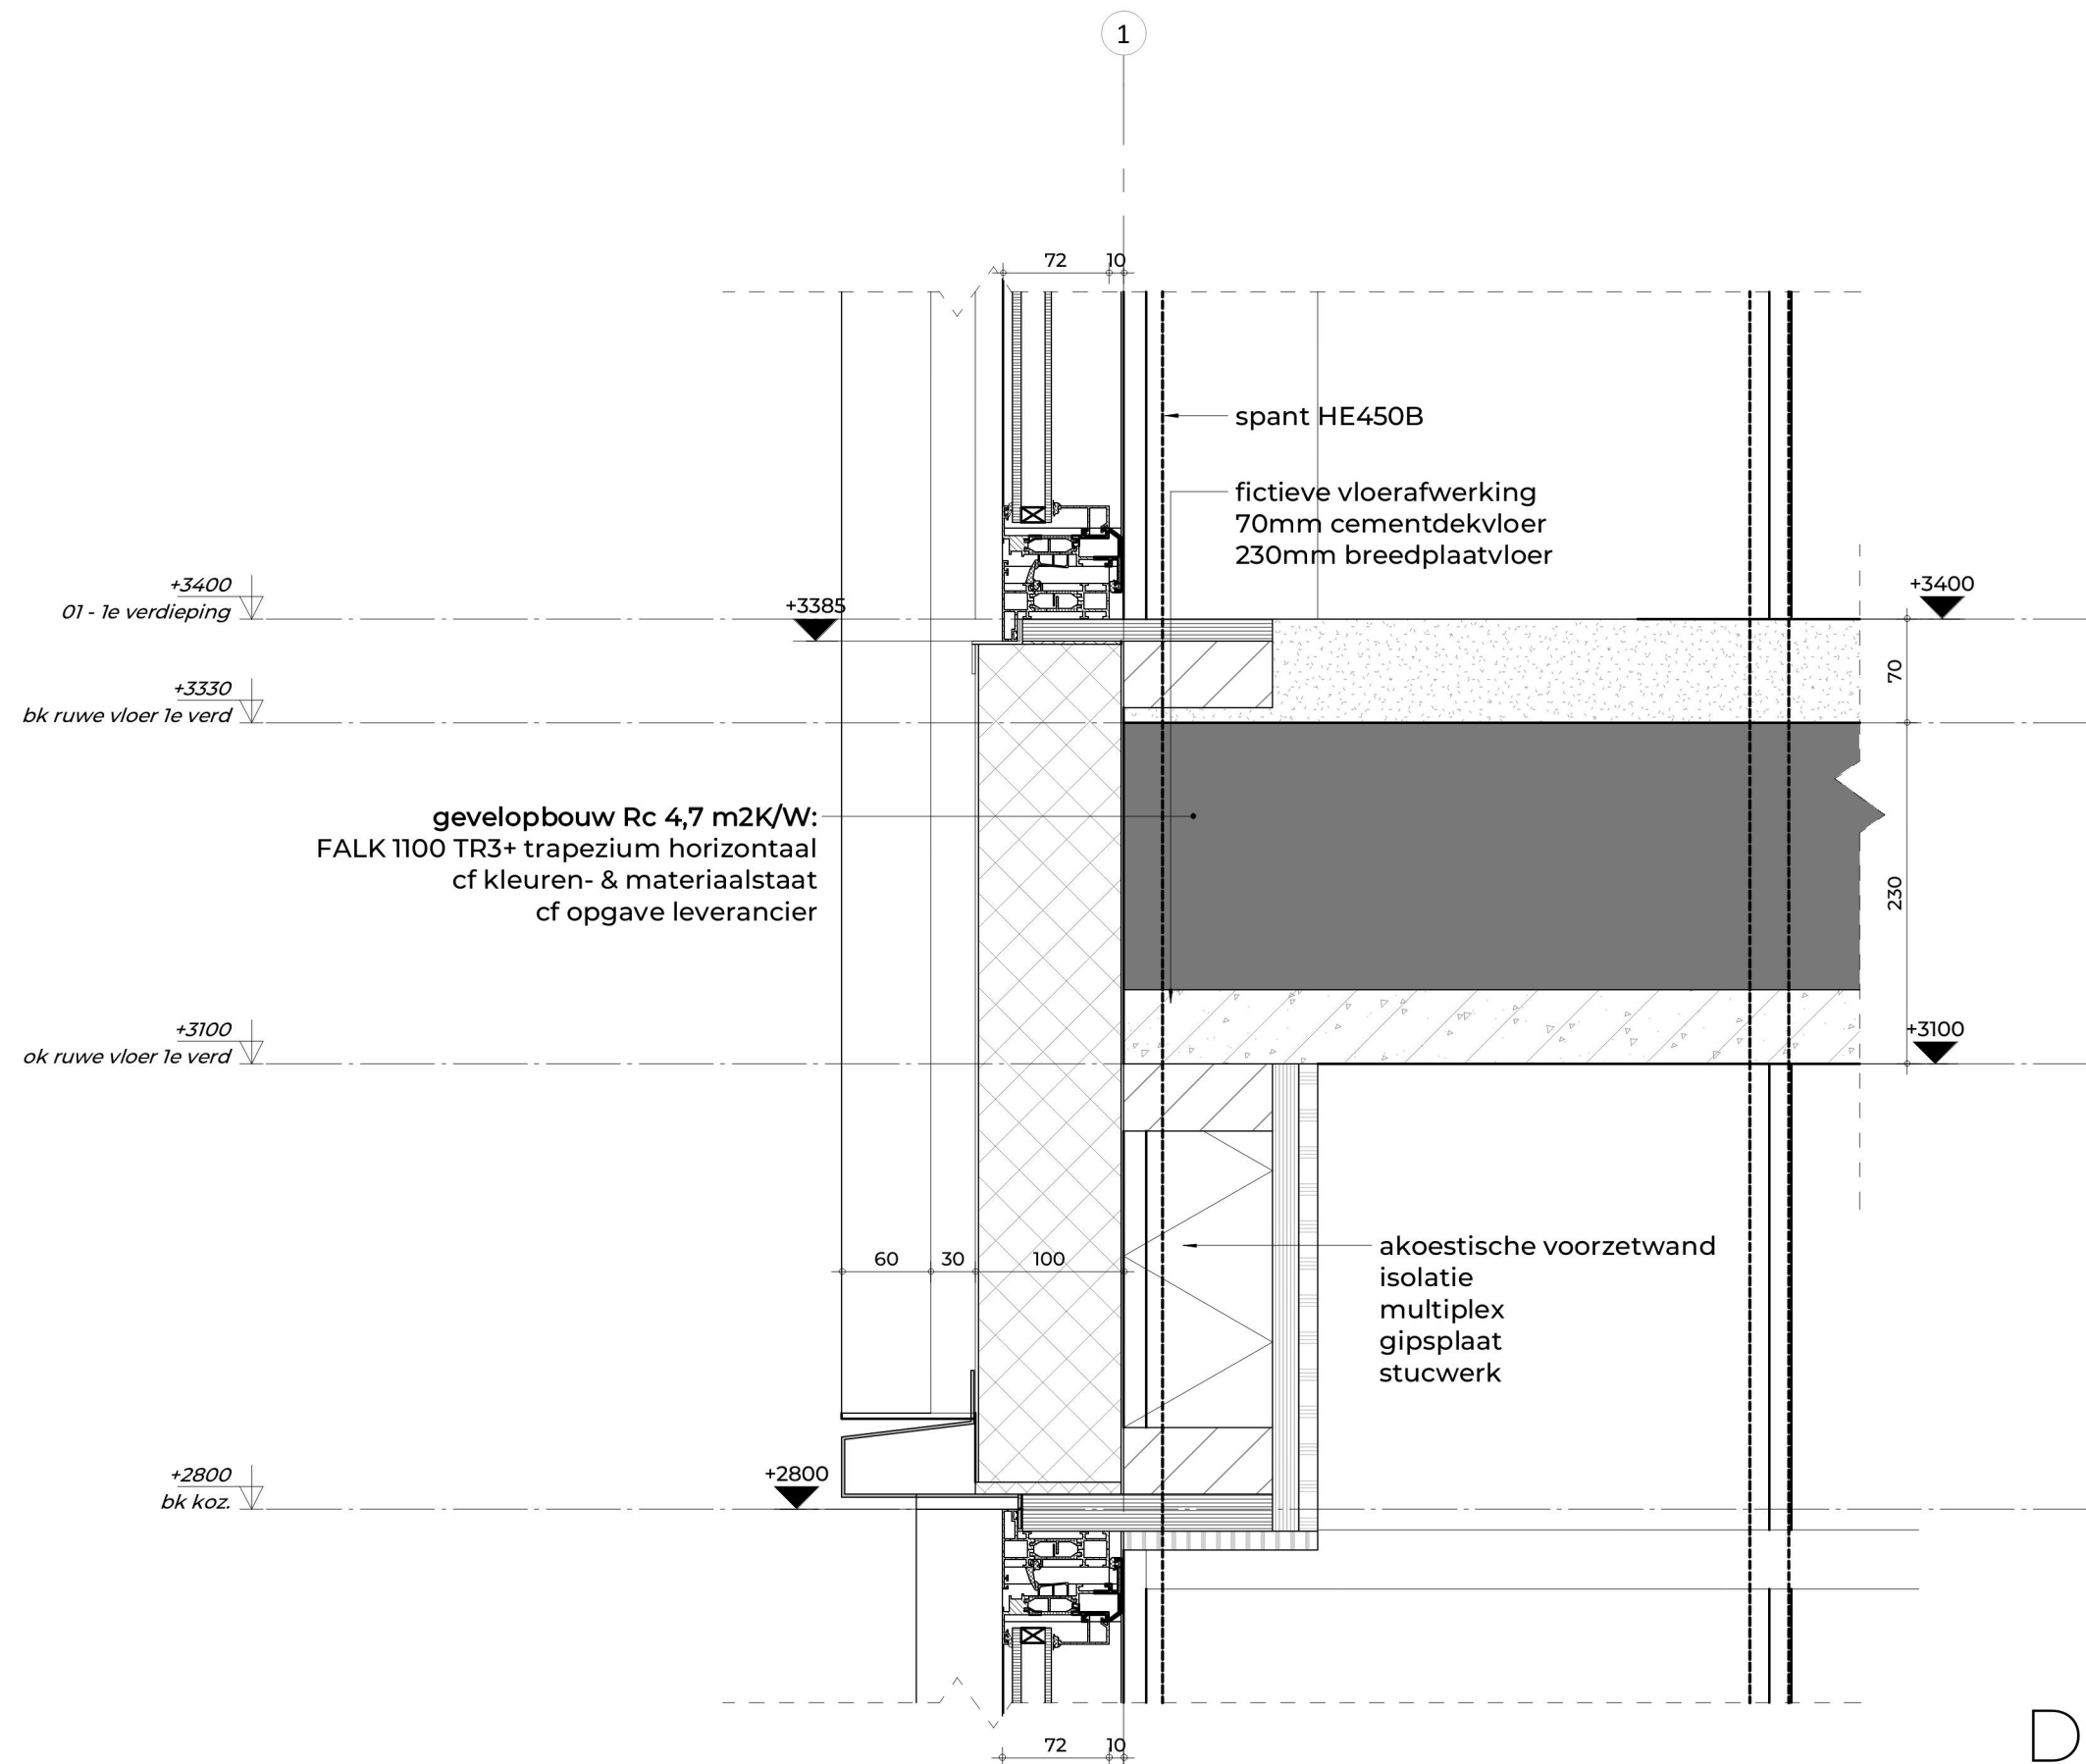

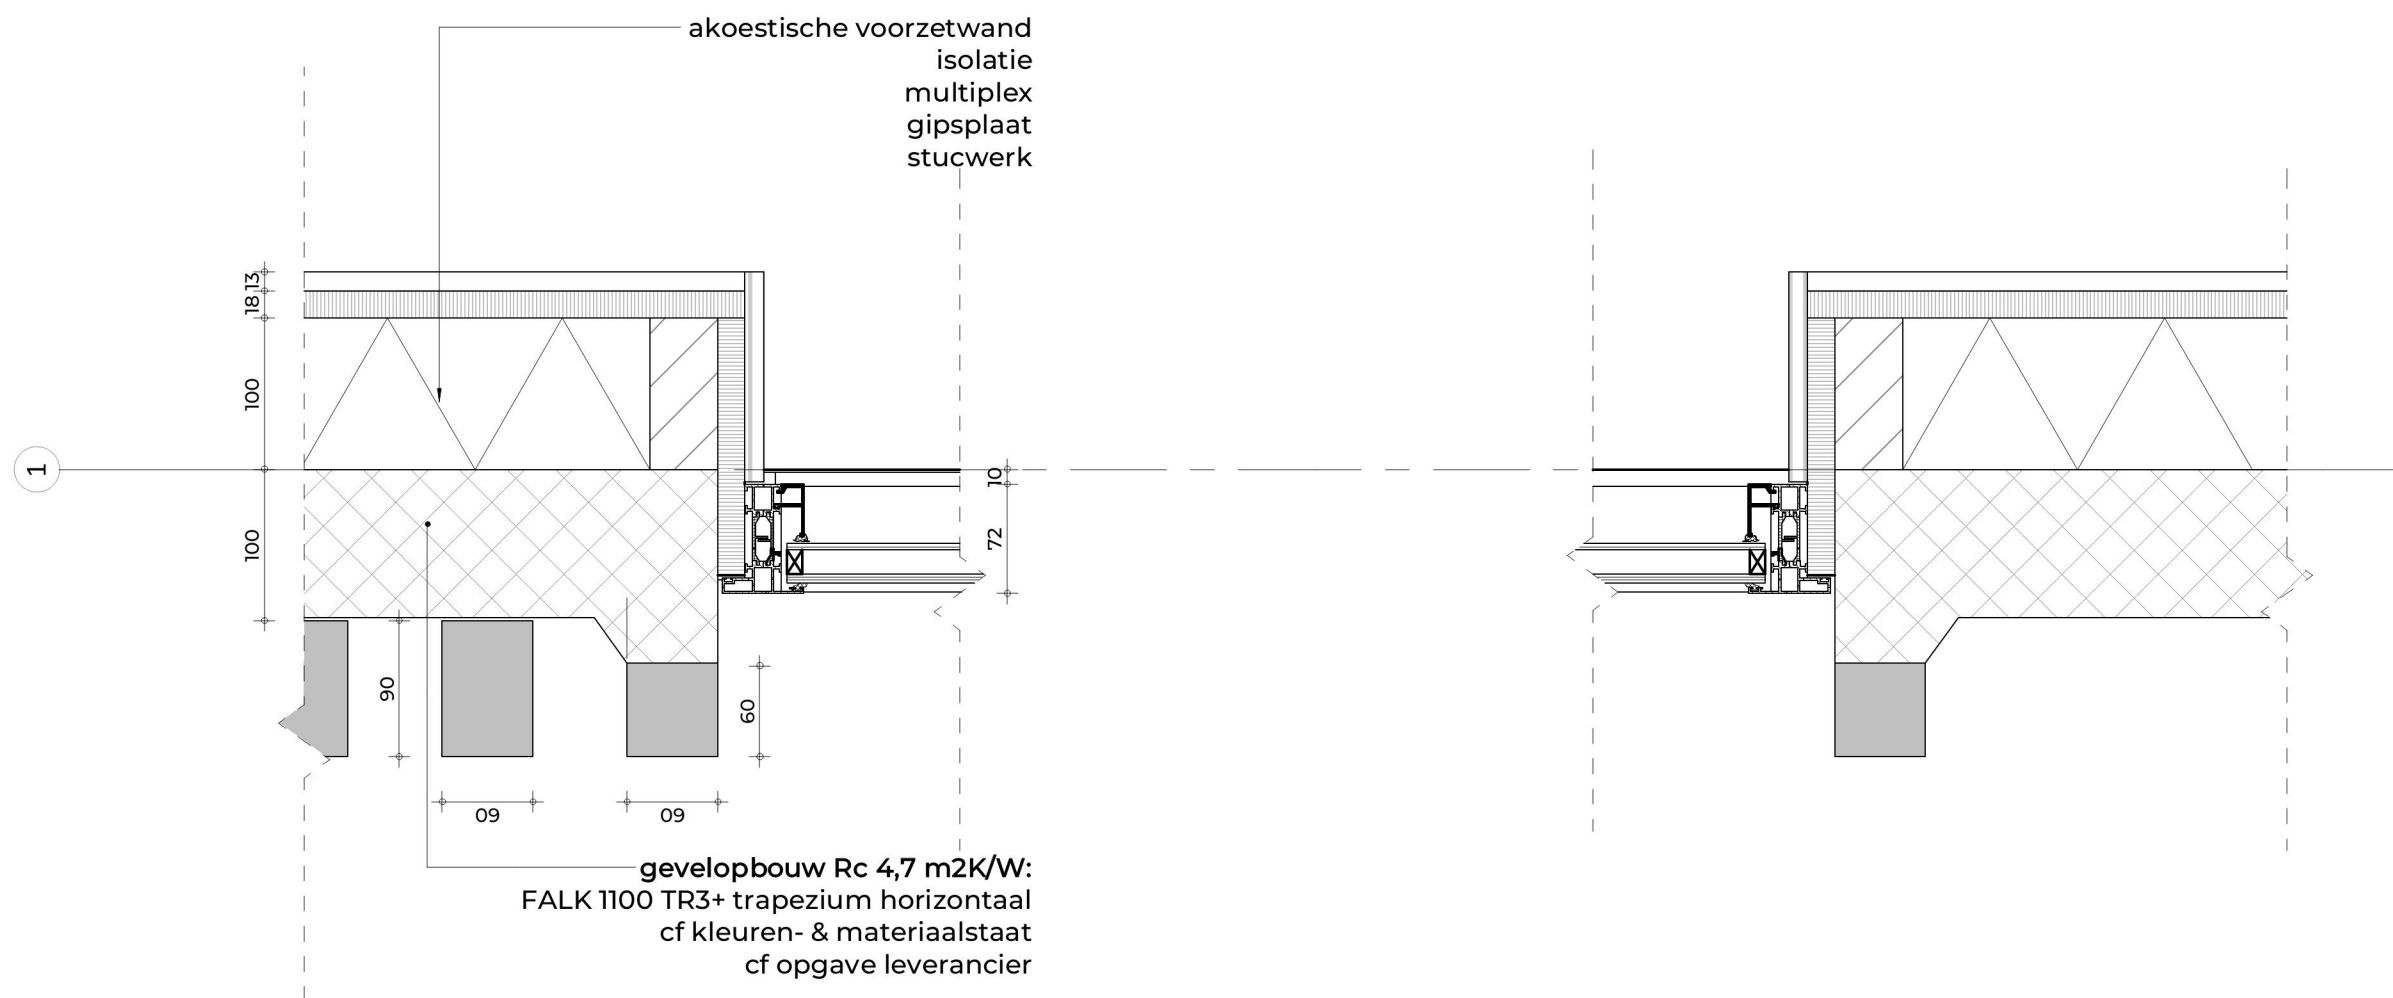

D03
1:5

FIER
ARCHITECTEN

2

dakopbouw Rc 6,3 m²K/W:
ALK 1100 TR3+ trapezium verticaal
cf kleuren- & materiaalstaat
cf opgave leverancier

nokvorst passent in systeem Falk

roeven doorlaten lopen

+9424
ok dakplaat

60

30

130

132

57,6°

32,38°


57,6°

60

30


akoestische aftimmering
hier tussen ook windverband en koppelstaal
isolatie
multiplex
gipsplaat
stucwerk

FIER
ARCHITECTEN

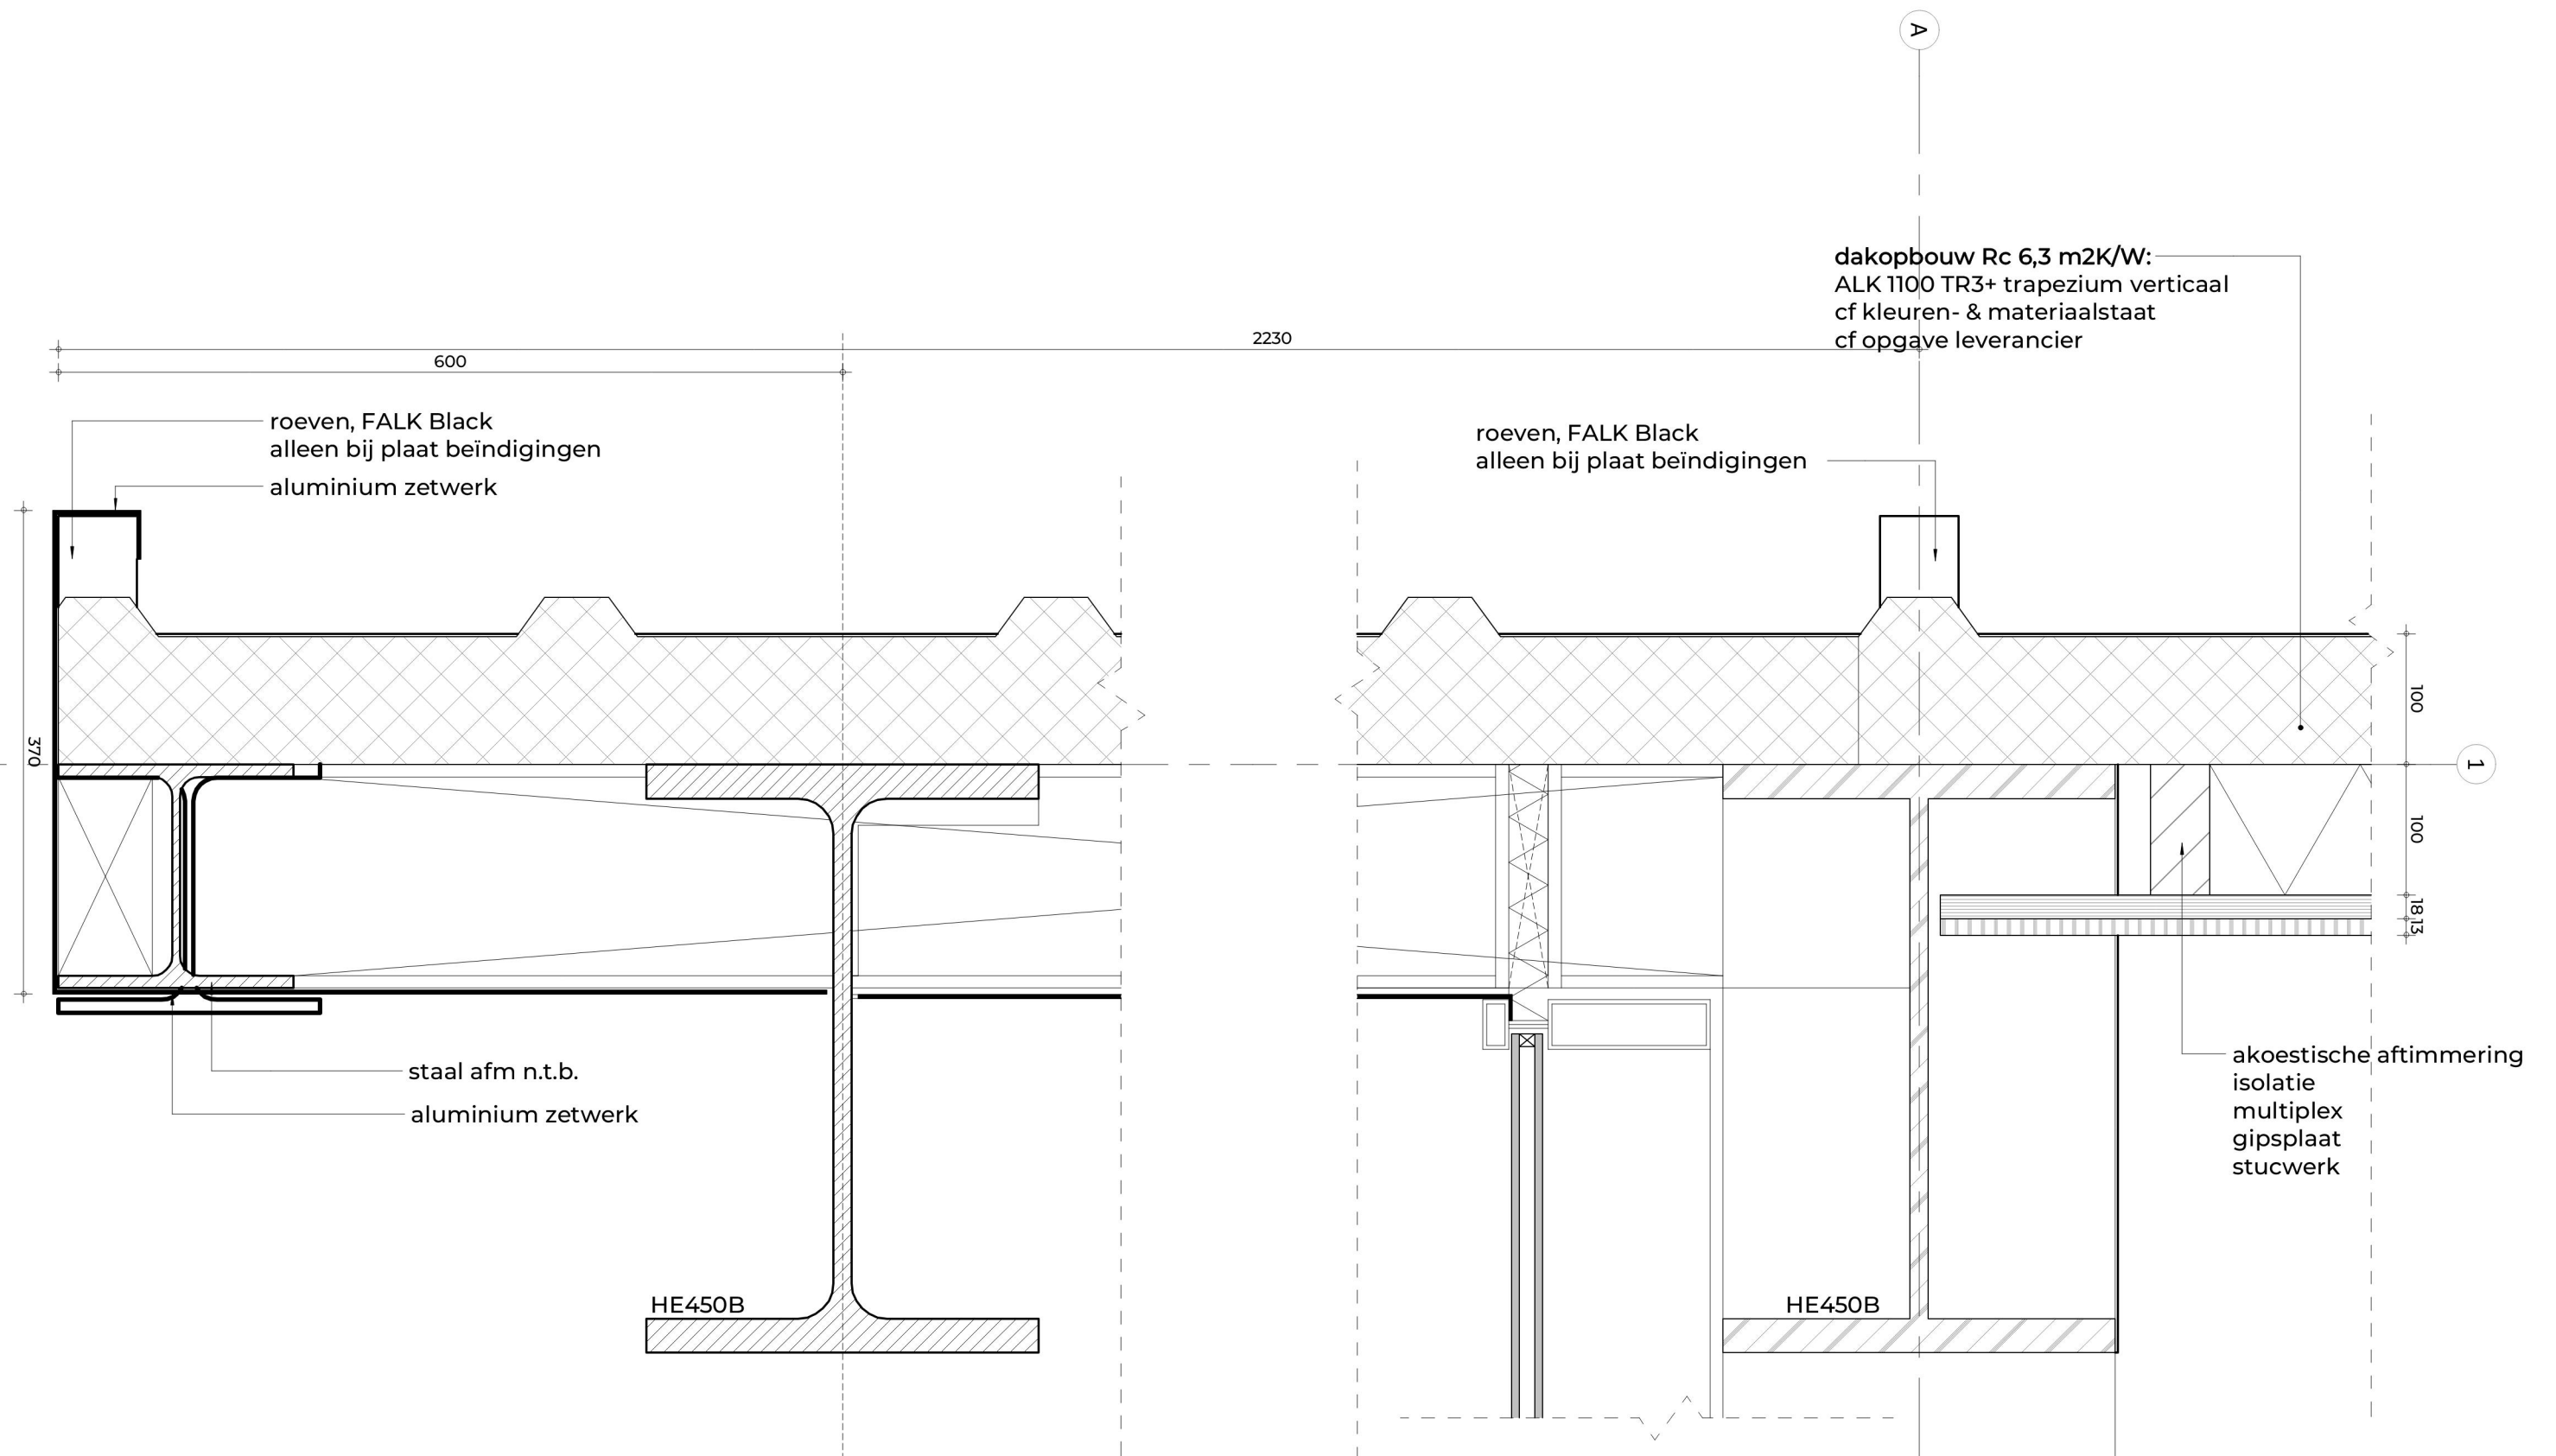


D05
1:5

F I E R
ARCHITECTEN

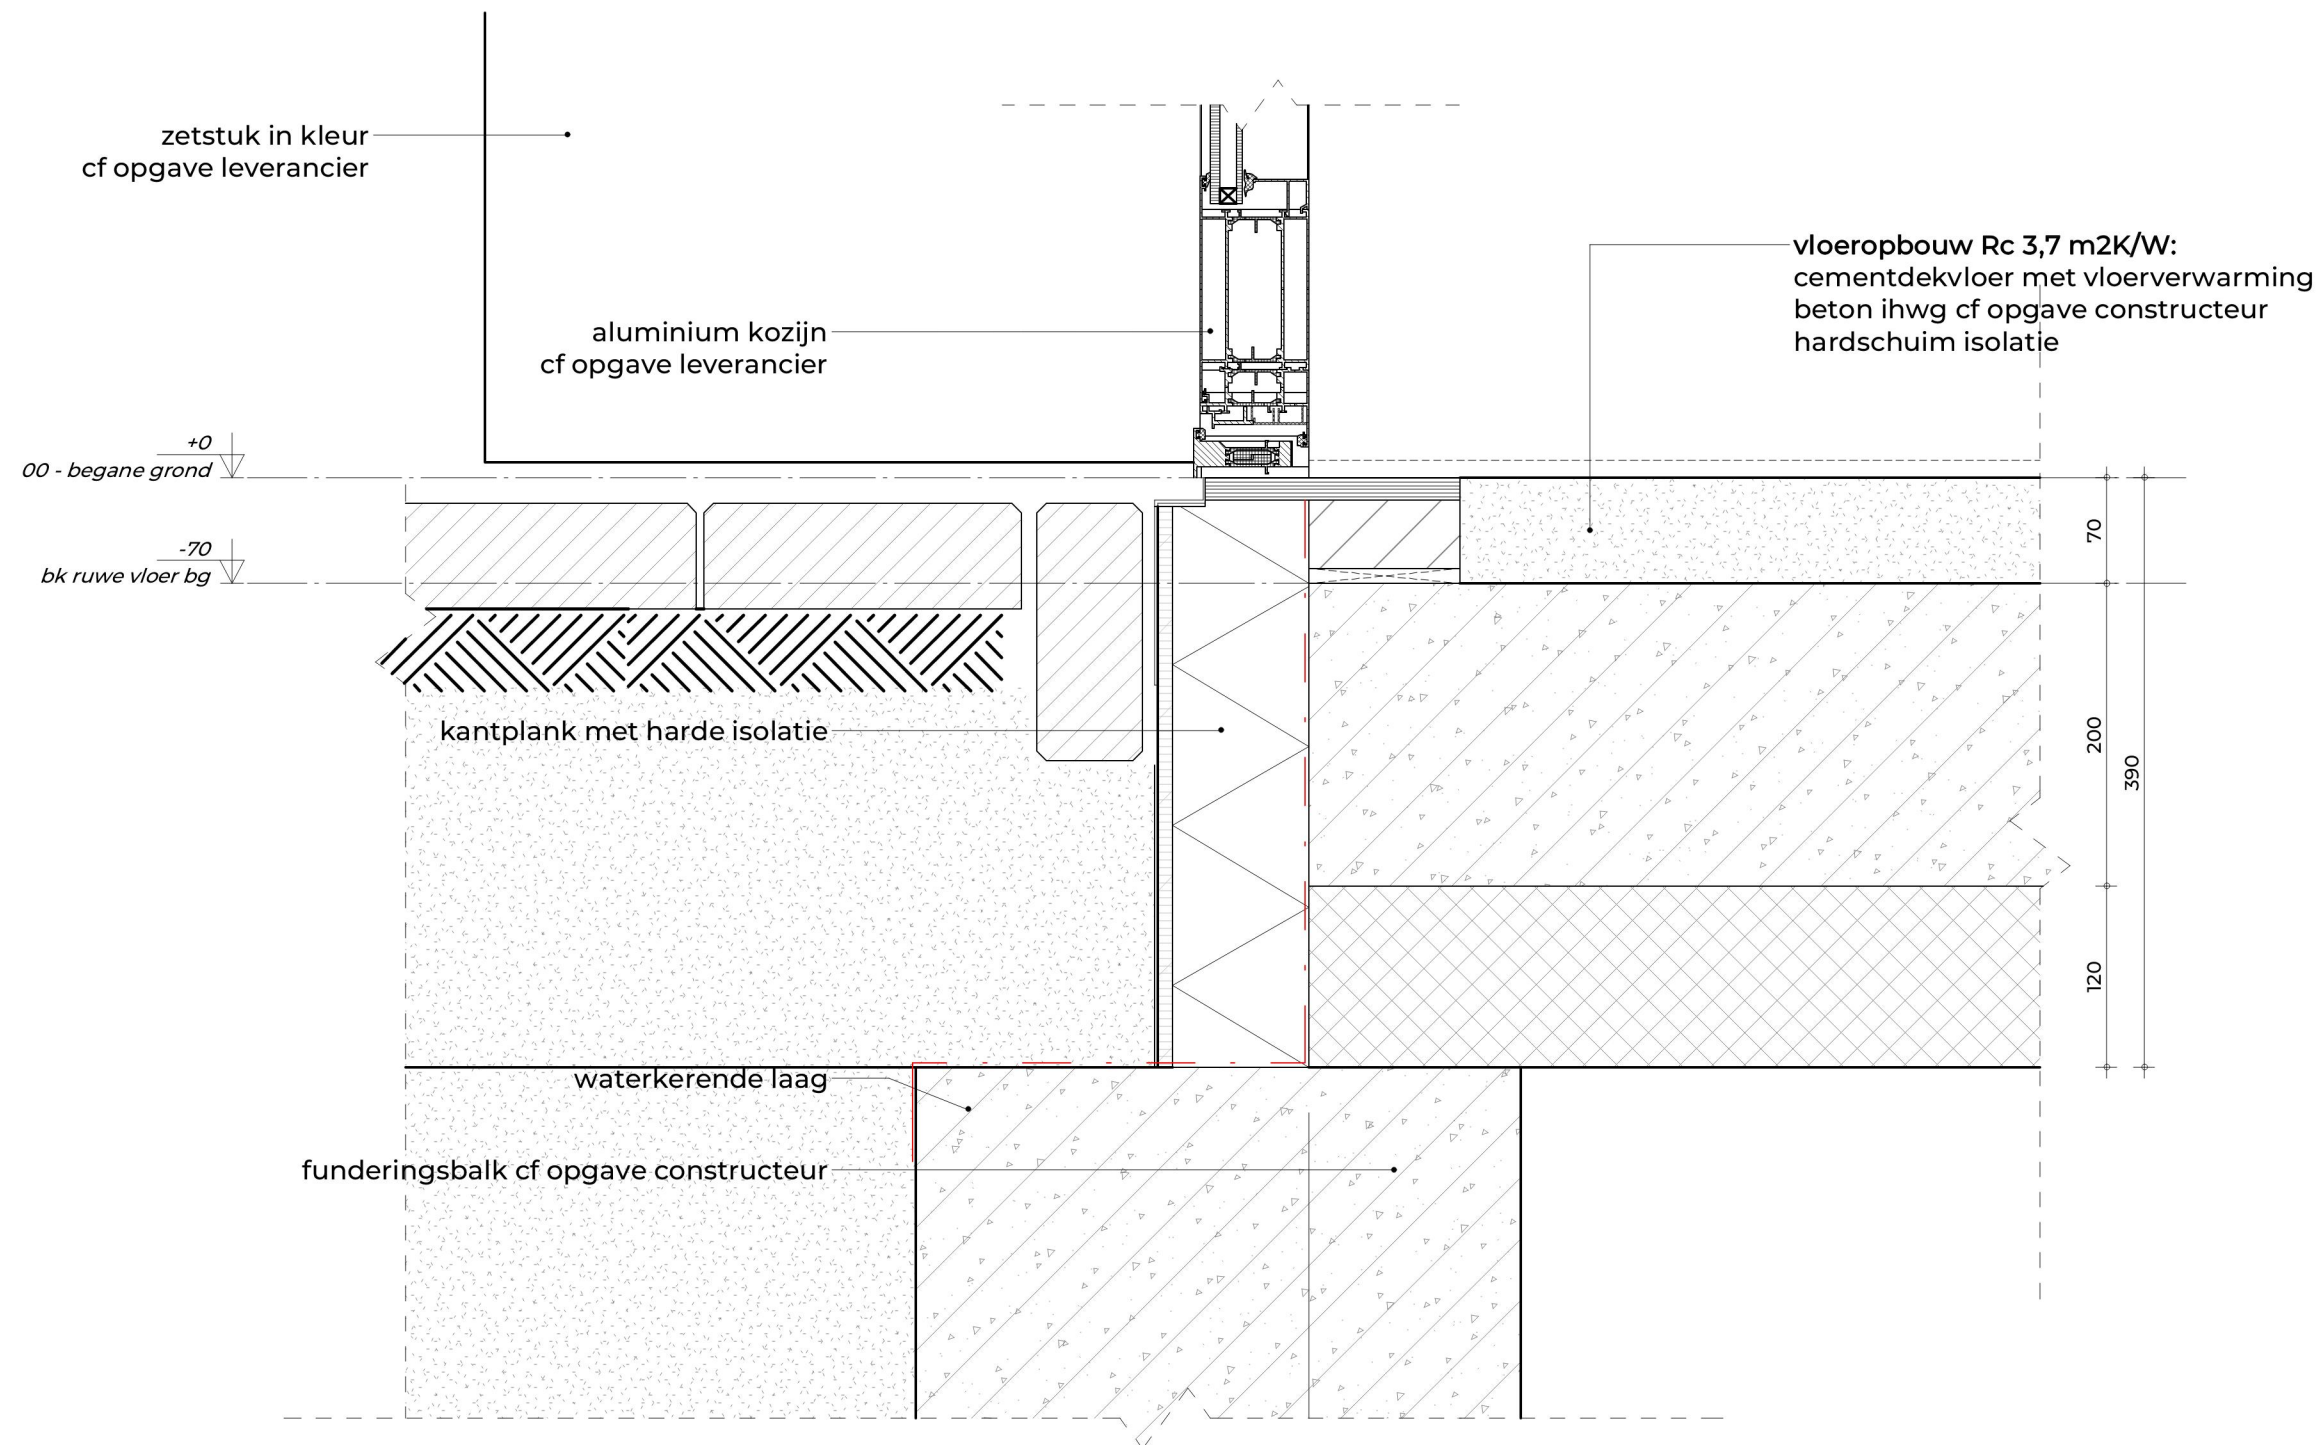


D06
1:5

FIER
ARCHITECTEN

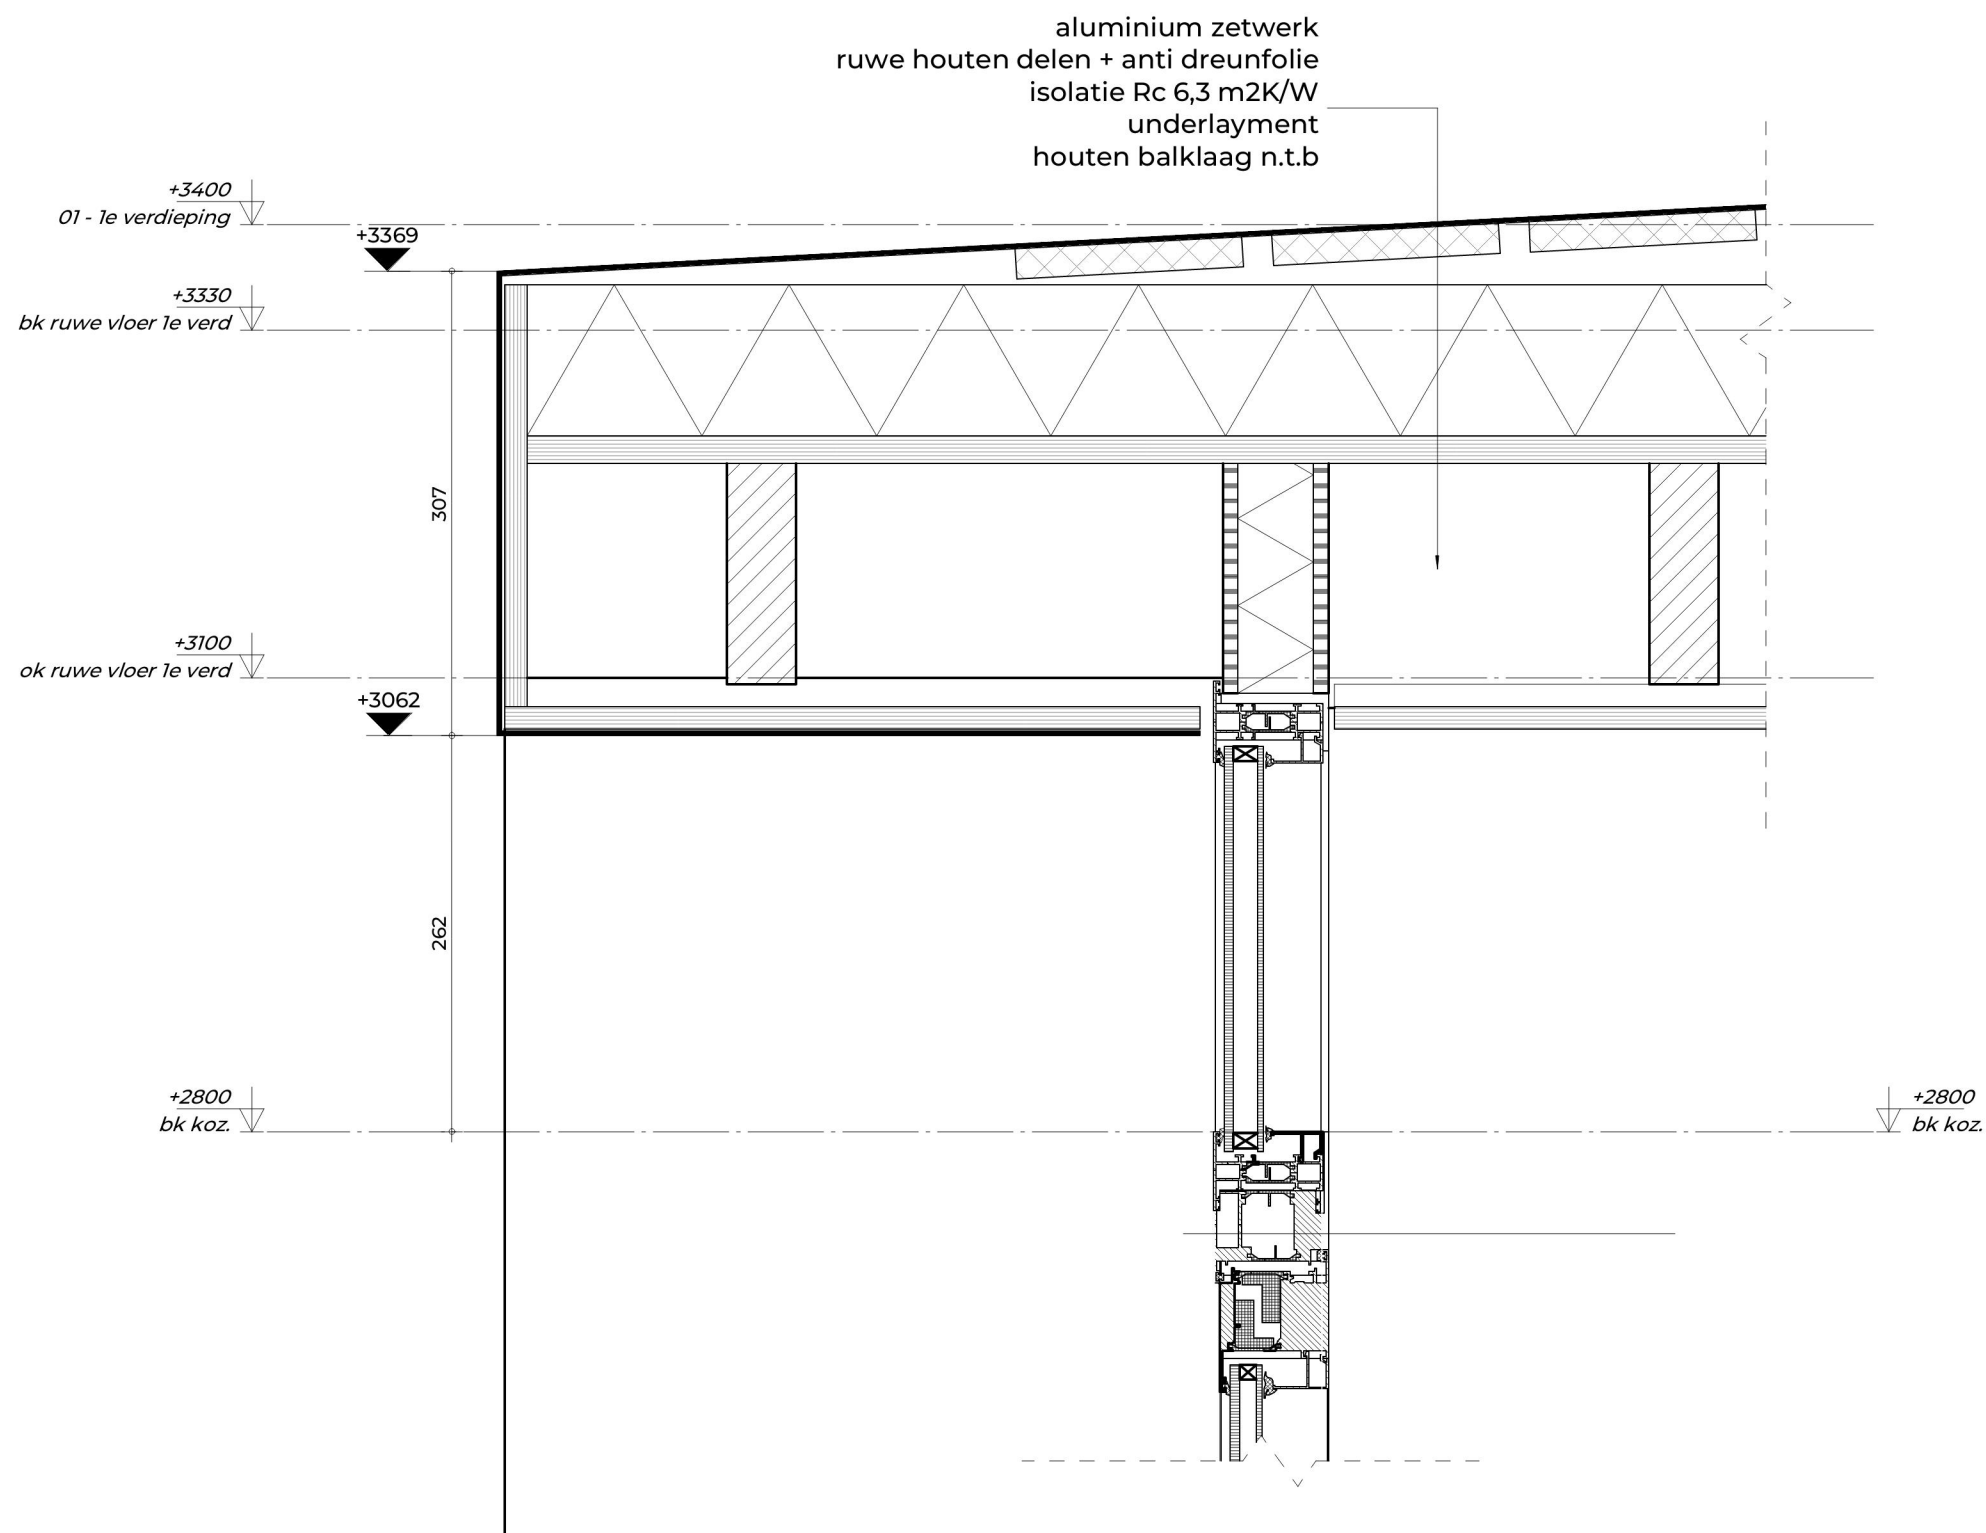

D07
 1:5

Γ I E R
 ARCHITECTEN

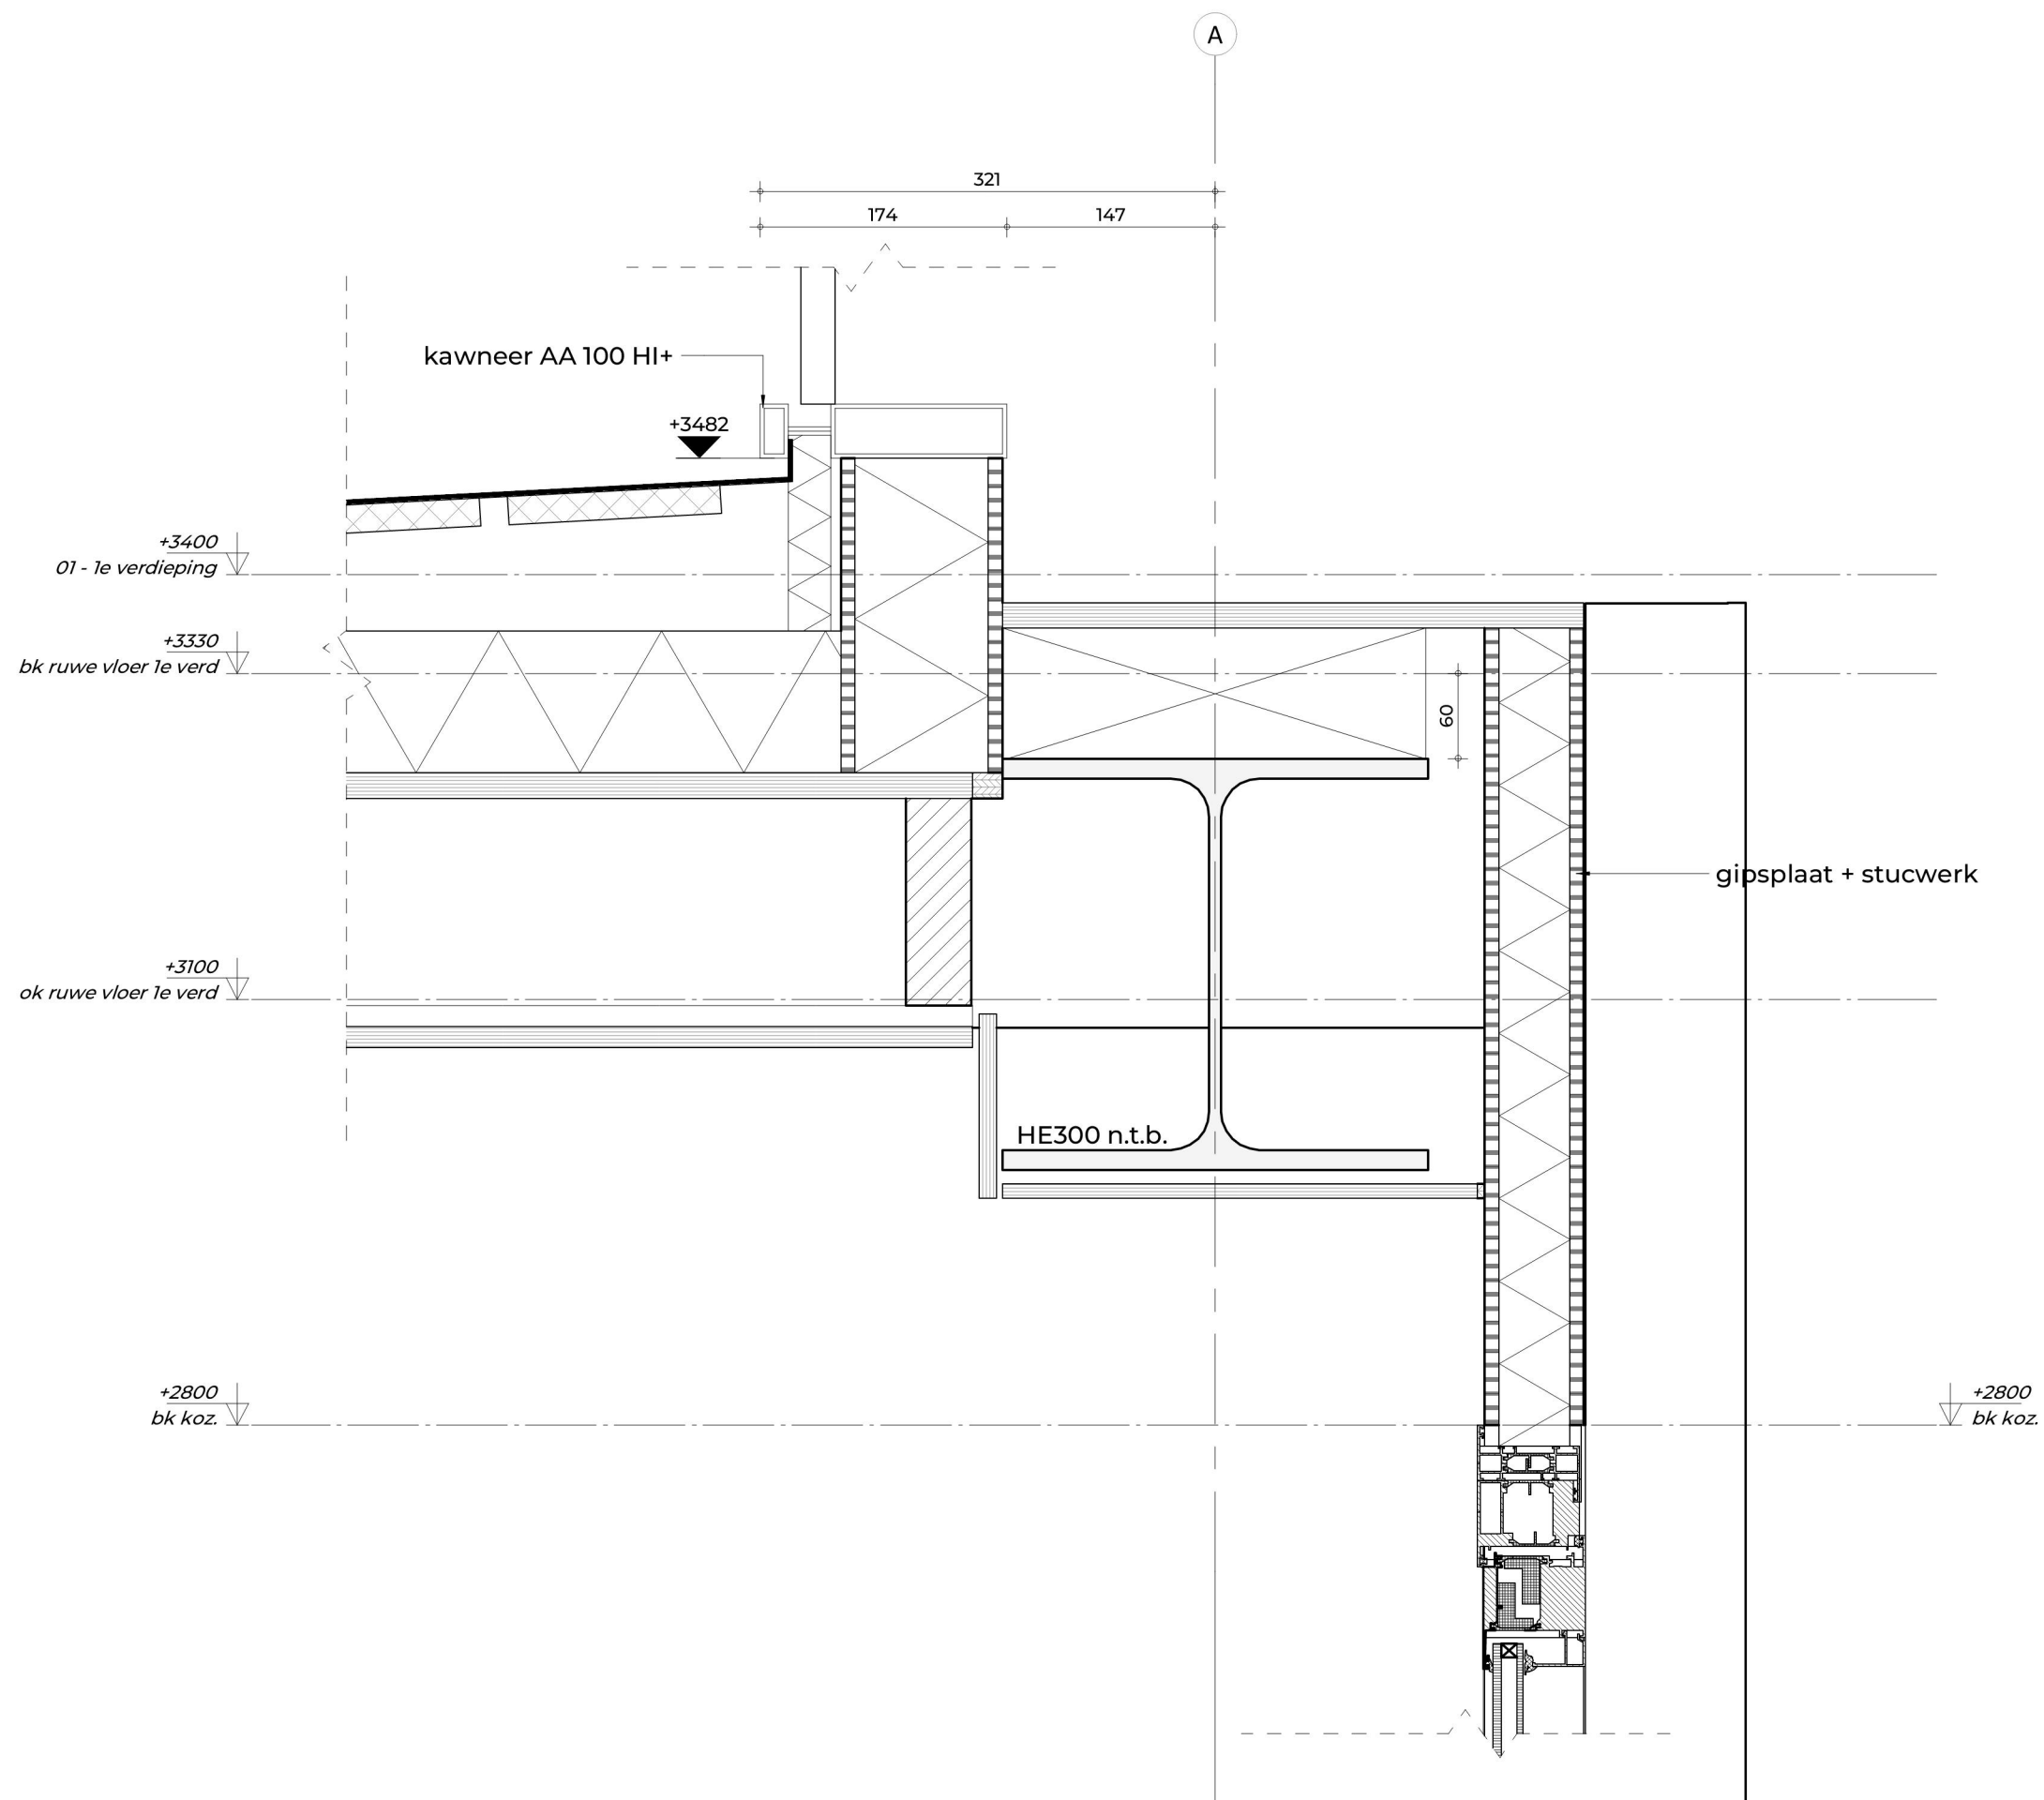

D08
1:5

FIER
ARCHITECTEN