


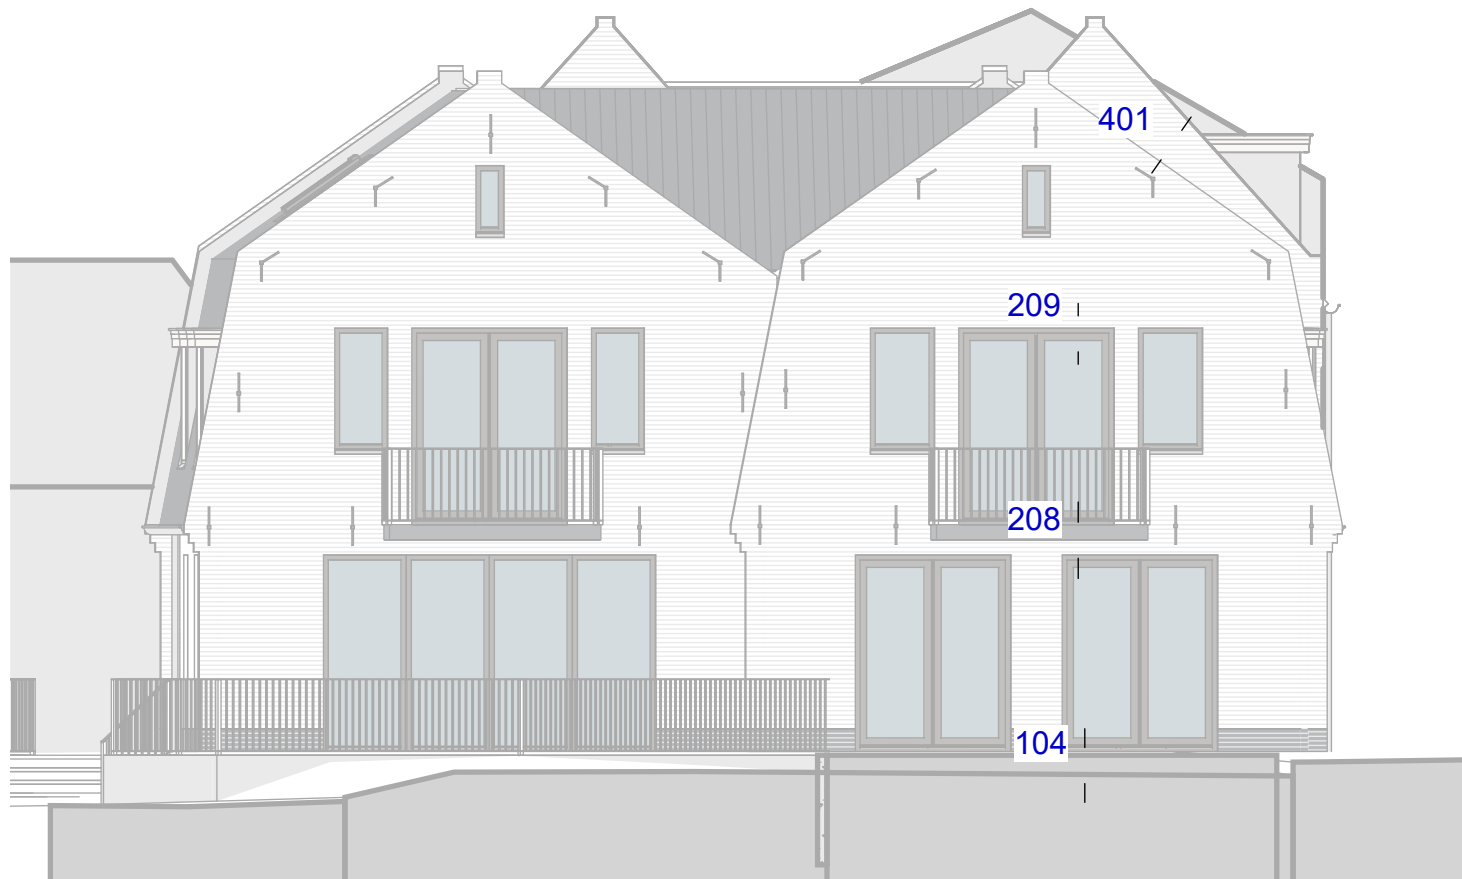

VOORGEVEL



LINKER ZIJGEVEL

D.001 detailoverzicht


Project	23-007	Westdijk 6
Projectfase	TO	
Datum	05-06-2024	
Revisiedatum		
Formaat + schaal	A3	1 : 100
Getekend		

MBL

M Blokker Architecten
Architectuur | Engineering | Interieur

Neerduist 5b
3751 LX, Bunschoten


info@mblokker.com | 033 - 870 37 38 | www.mblokker.com

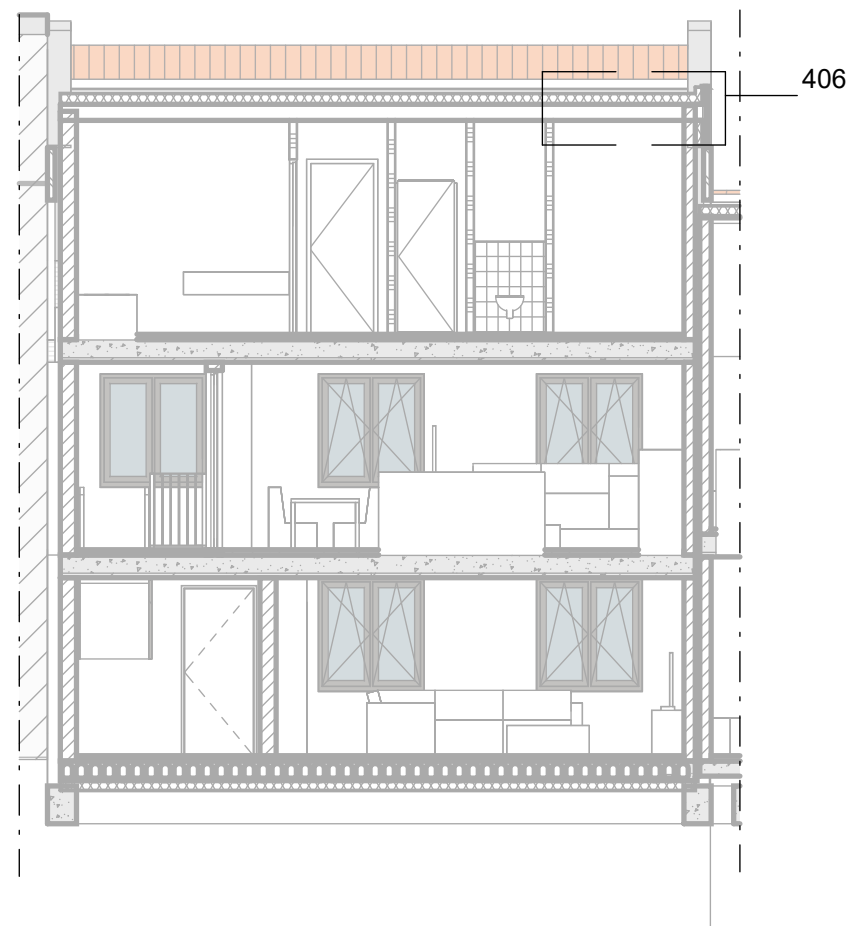

D.002 detailoverzicht

Project	23-007	Westdijk 6
Projectfase	TO	
Datum	05-06-2024	
Revisiedatum		
Formaat + schaal	A3	1 : 100
Getekend		

M.B.L. Architecten
Architectuur | Engineering | Interieur
Neerduist 5b
3751 LX, Bunschoten
info@mblokker.com | 033 - 870 37 38 | www.mblokker.com

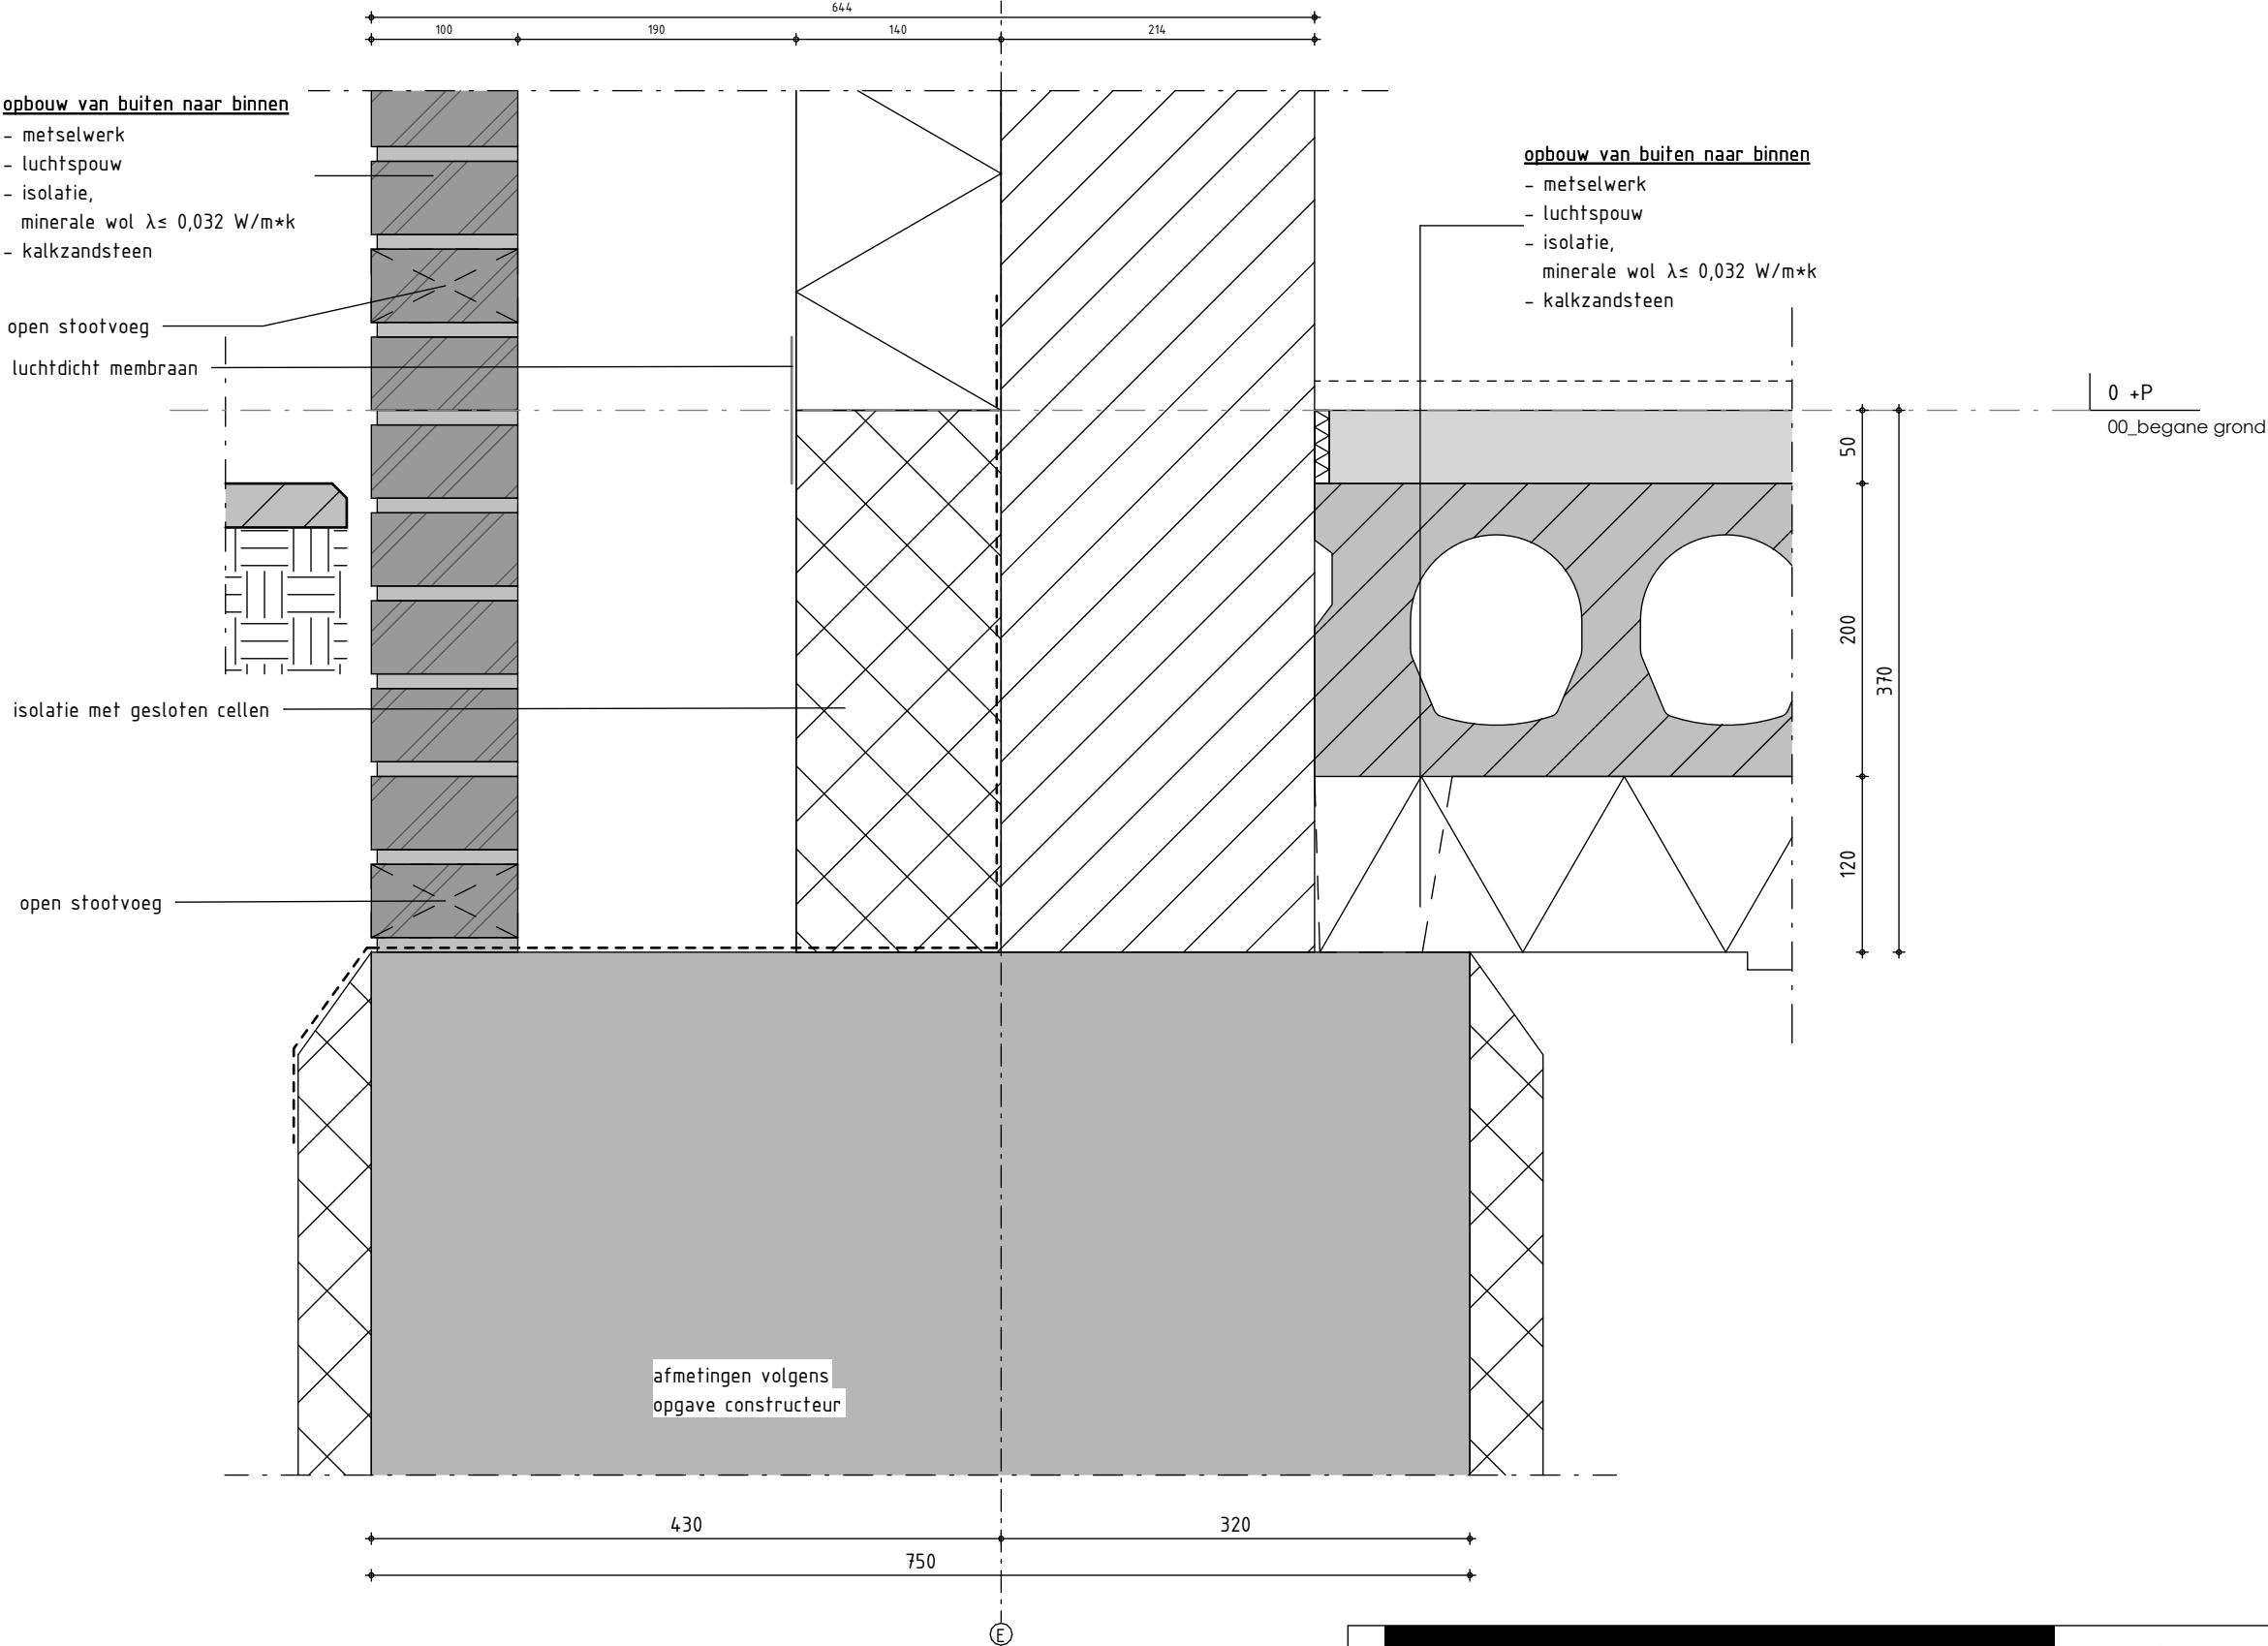

D.100 fundering diepe spouw


Project 23-007 Westdijk 6
Projectfase TO
Datum 05-06-2024
Revisiedatum
Formaat + schaal A3 1 : 5
Getekend

MBL

M Blokker Architecten
Architectuur | Engineering | Interieur

Neerduist 5b
3751 LX, Bunschoten


info@mblokker.com | 033 - 870 37 38 | www.mblokker.com

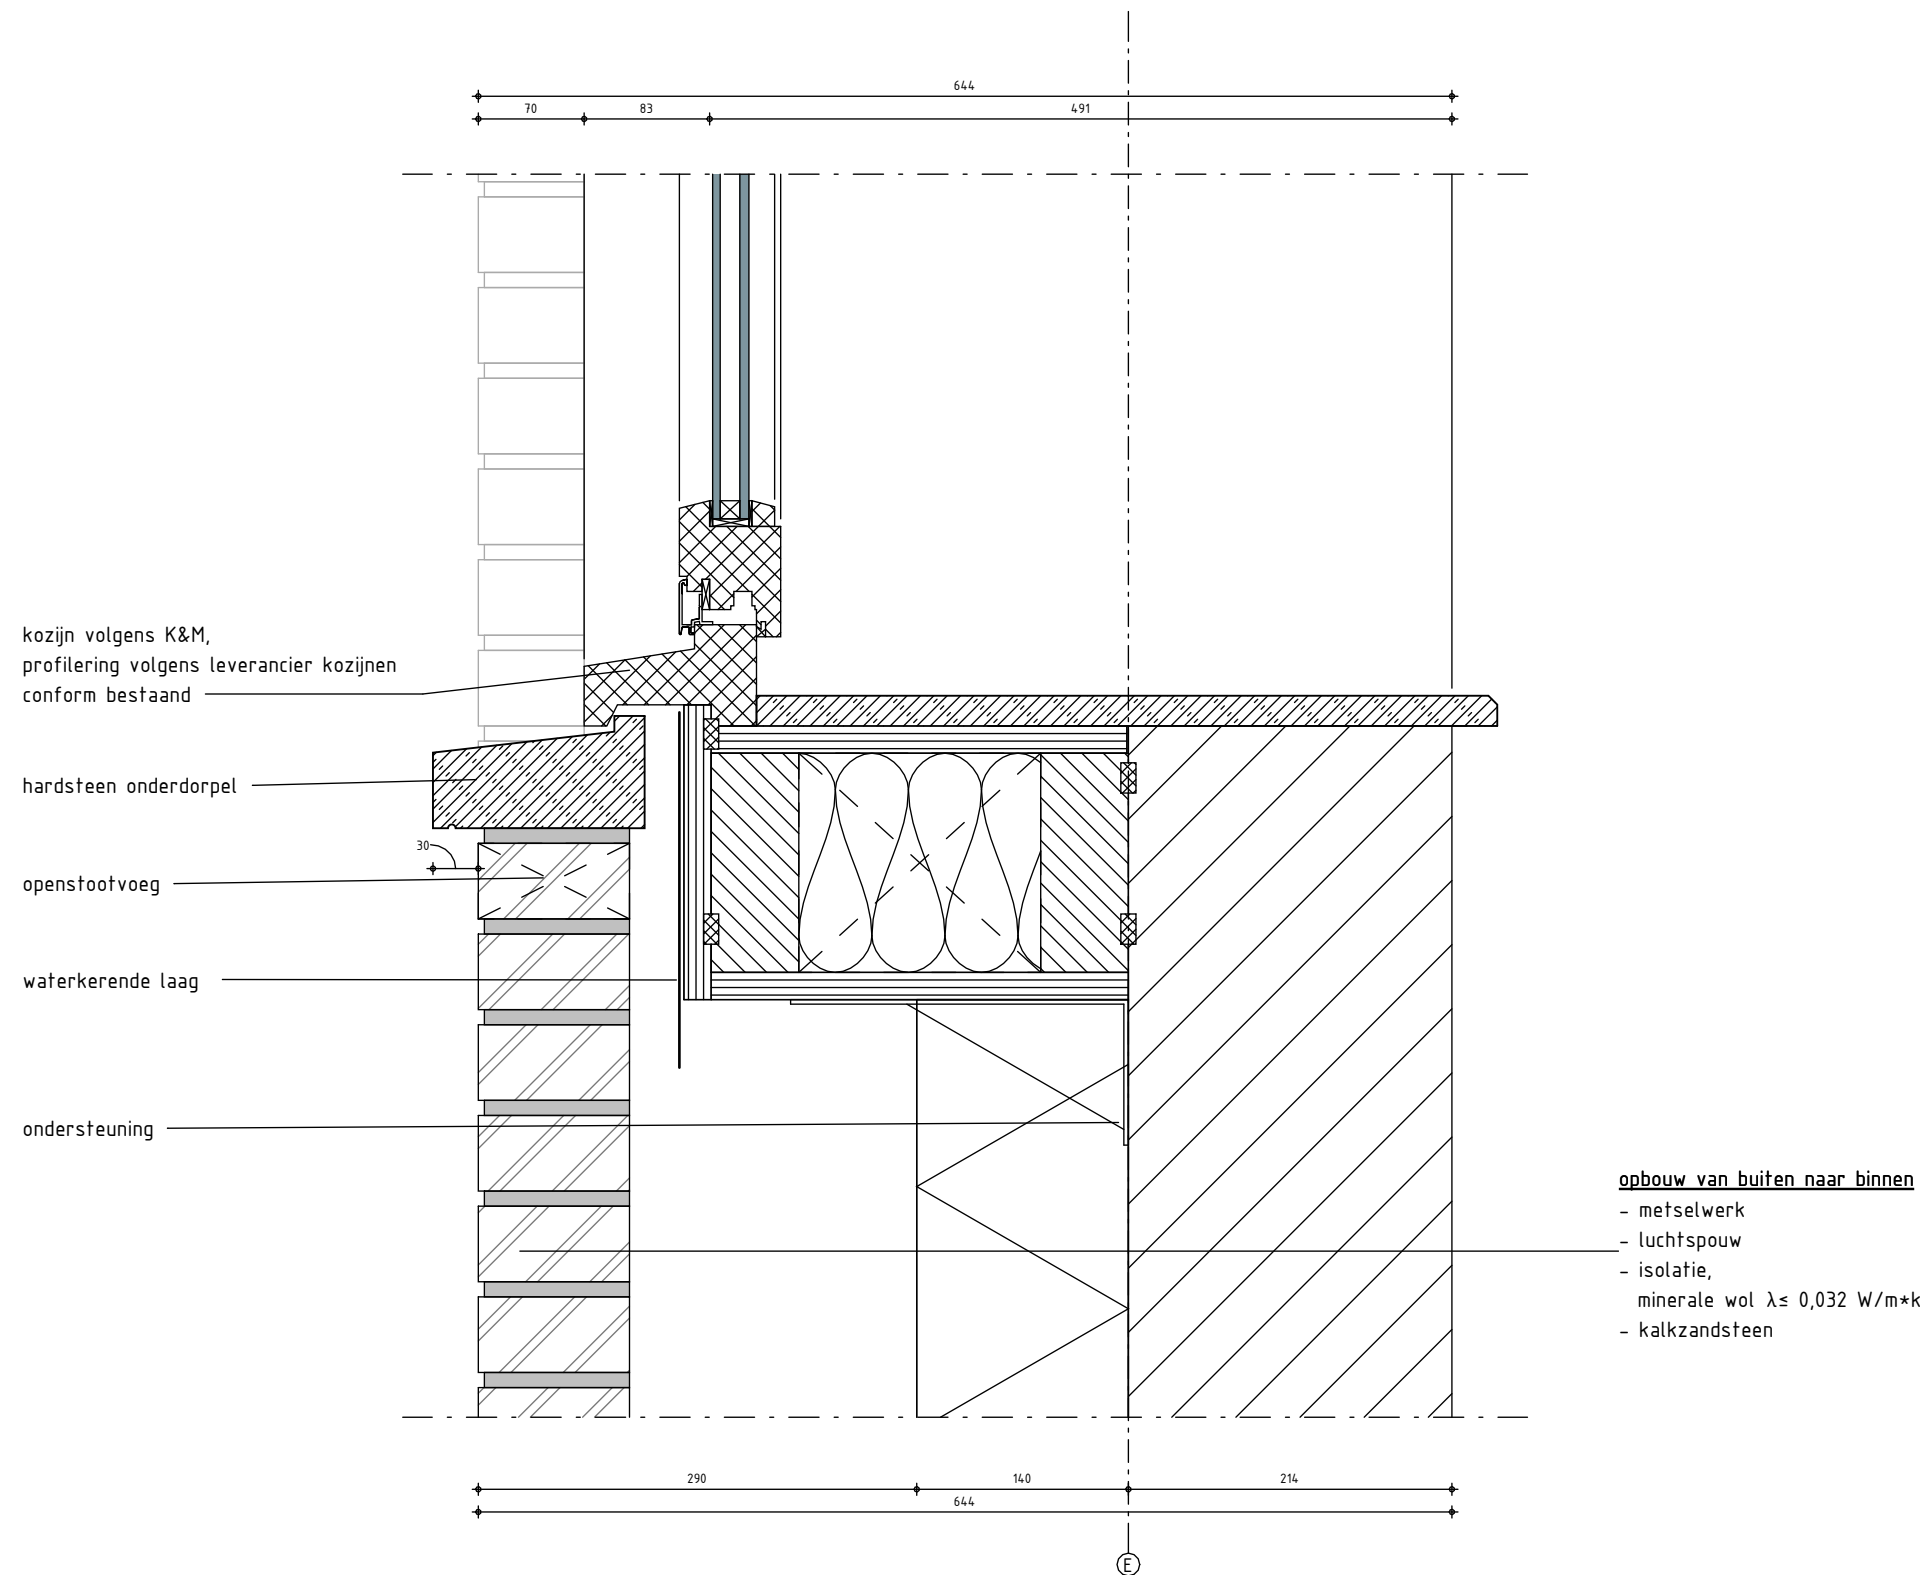

D.101 onderdorpel hout diepe spouw

Project 23-007 Westdijk 6
Projectfase TO
Datum 05-06-2024
Revisiedatum
Formaat + schaal A3 1 : 5
Getekend


M.BLOKKER
M Blokker Architecten
Architectuur | Engineering | Interieur
Neerduist 5b
3751 LX, Bunschoten
info@mblokker.com | 033 - 870 37 38 | www.mblokker.com

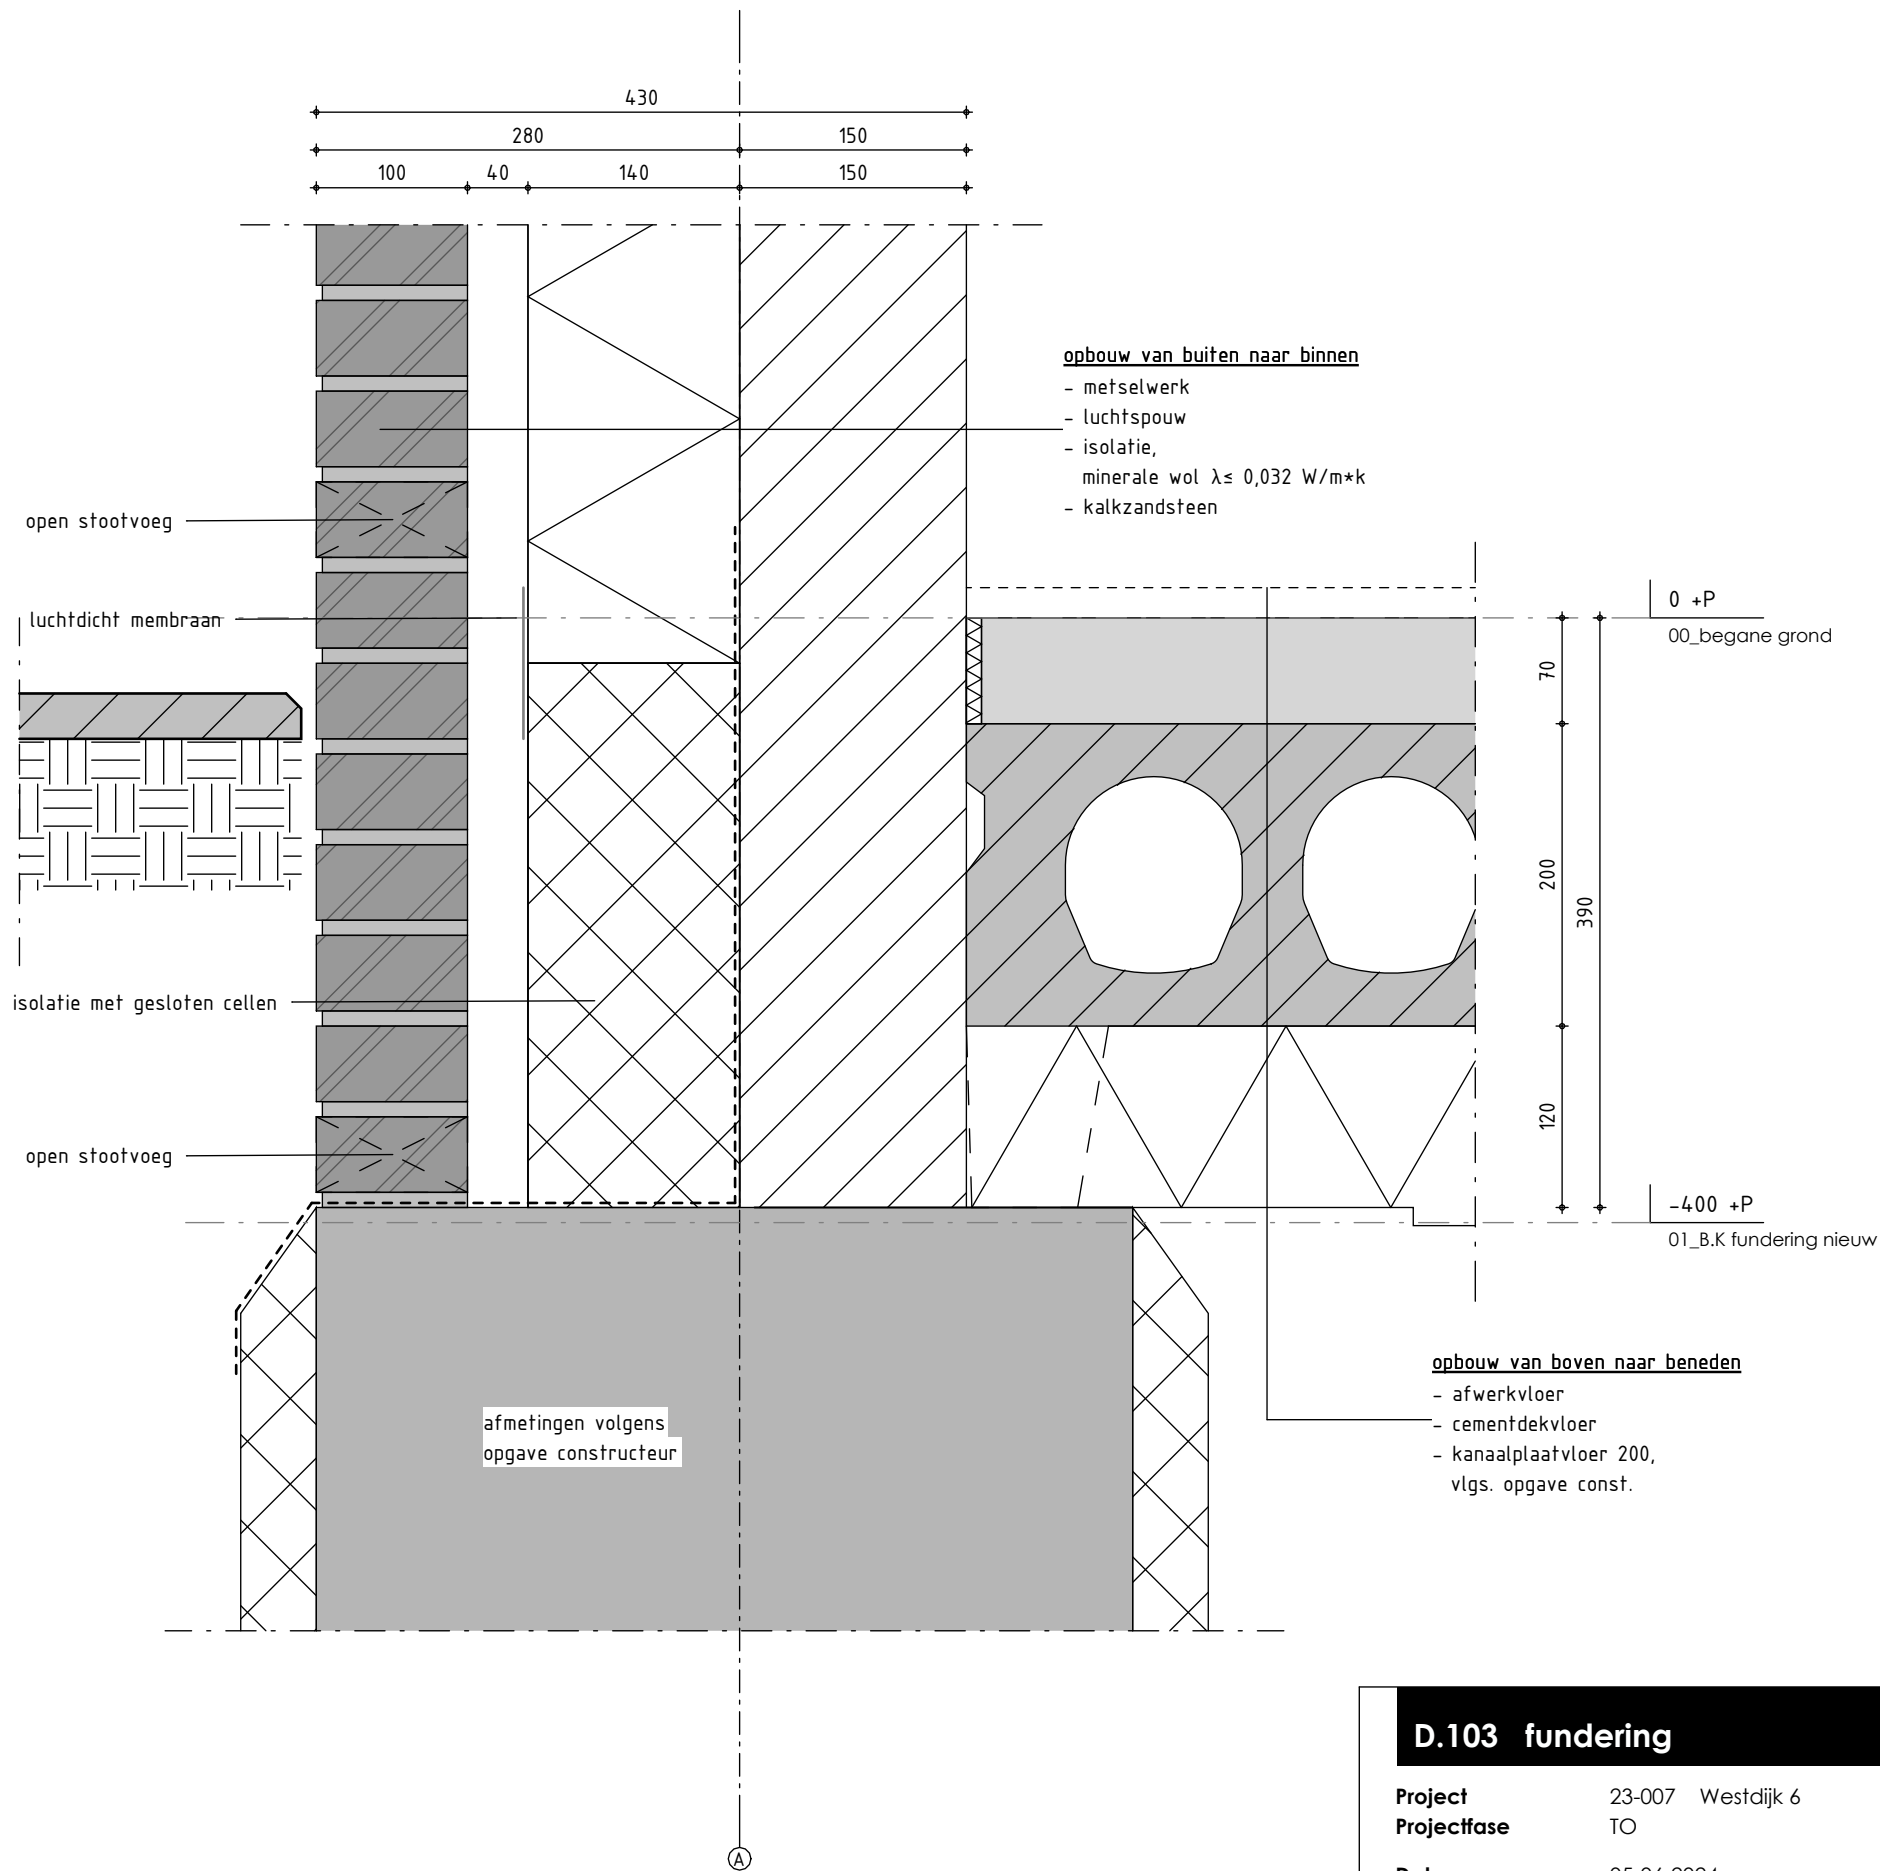

D.103 fundering


Project 23-007 Westdijk 6
Projectfase TO
Datum 05-06-2024
Revisiedatum
Formaat + schaal A3 1 : 5
Getekend

M.B.L. Architecten
Architectuur | Engineering | Interieur
Neerduist 5b
3751 LX, Bunschoten
info@mblokker.com | 033 - 870 37 38 | www.mblokker.com

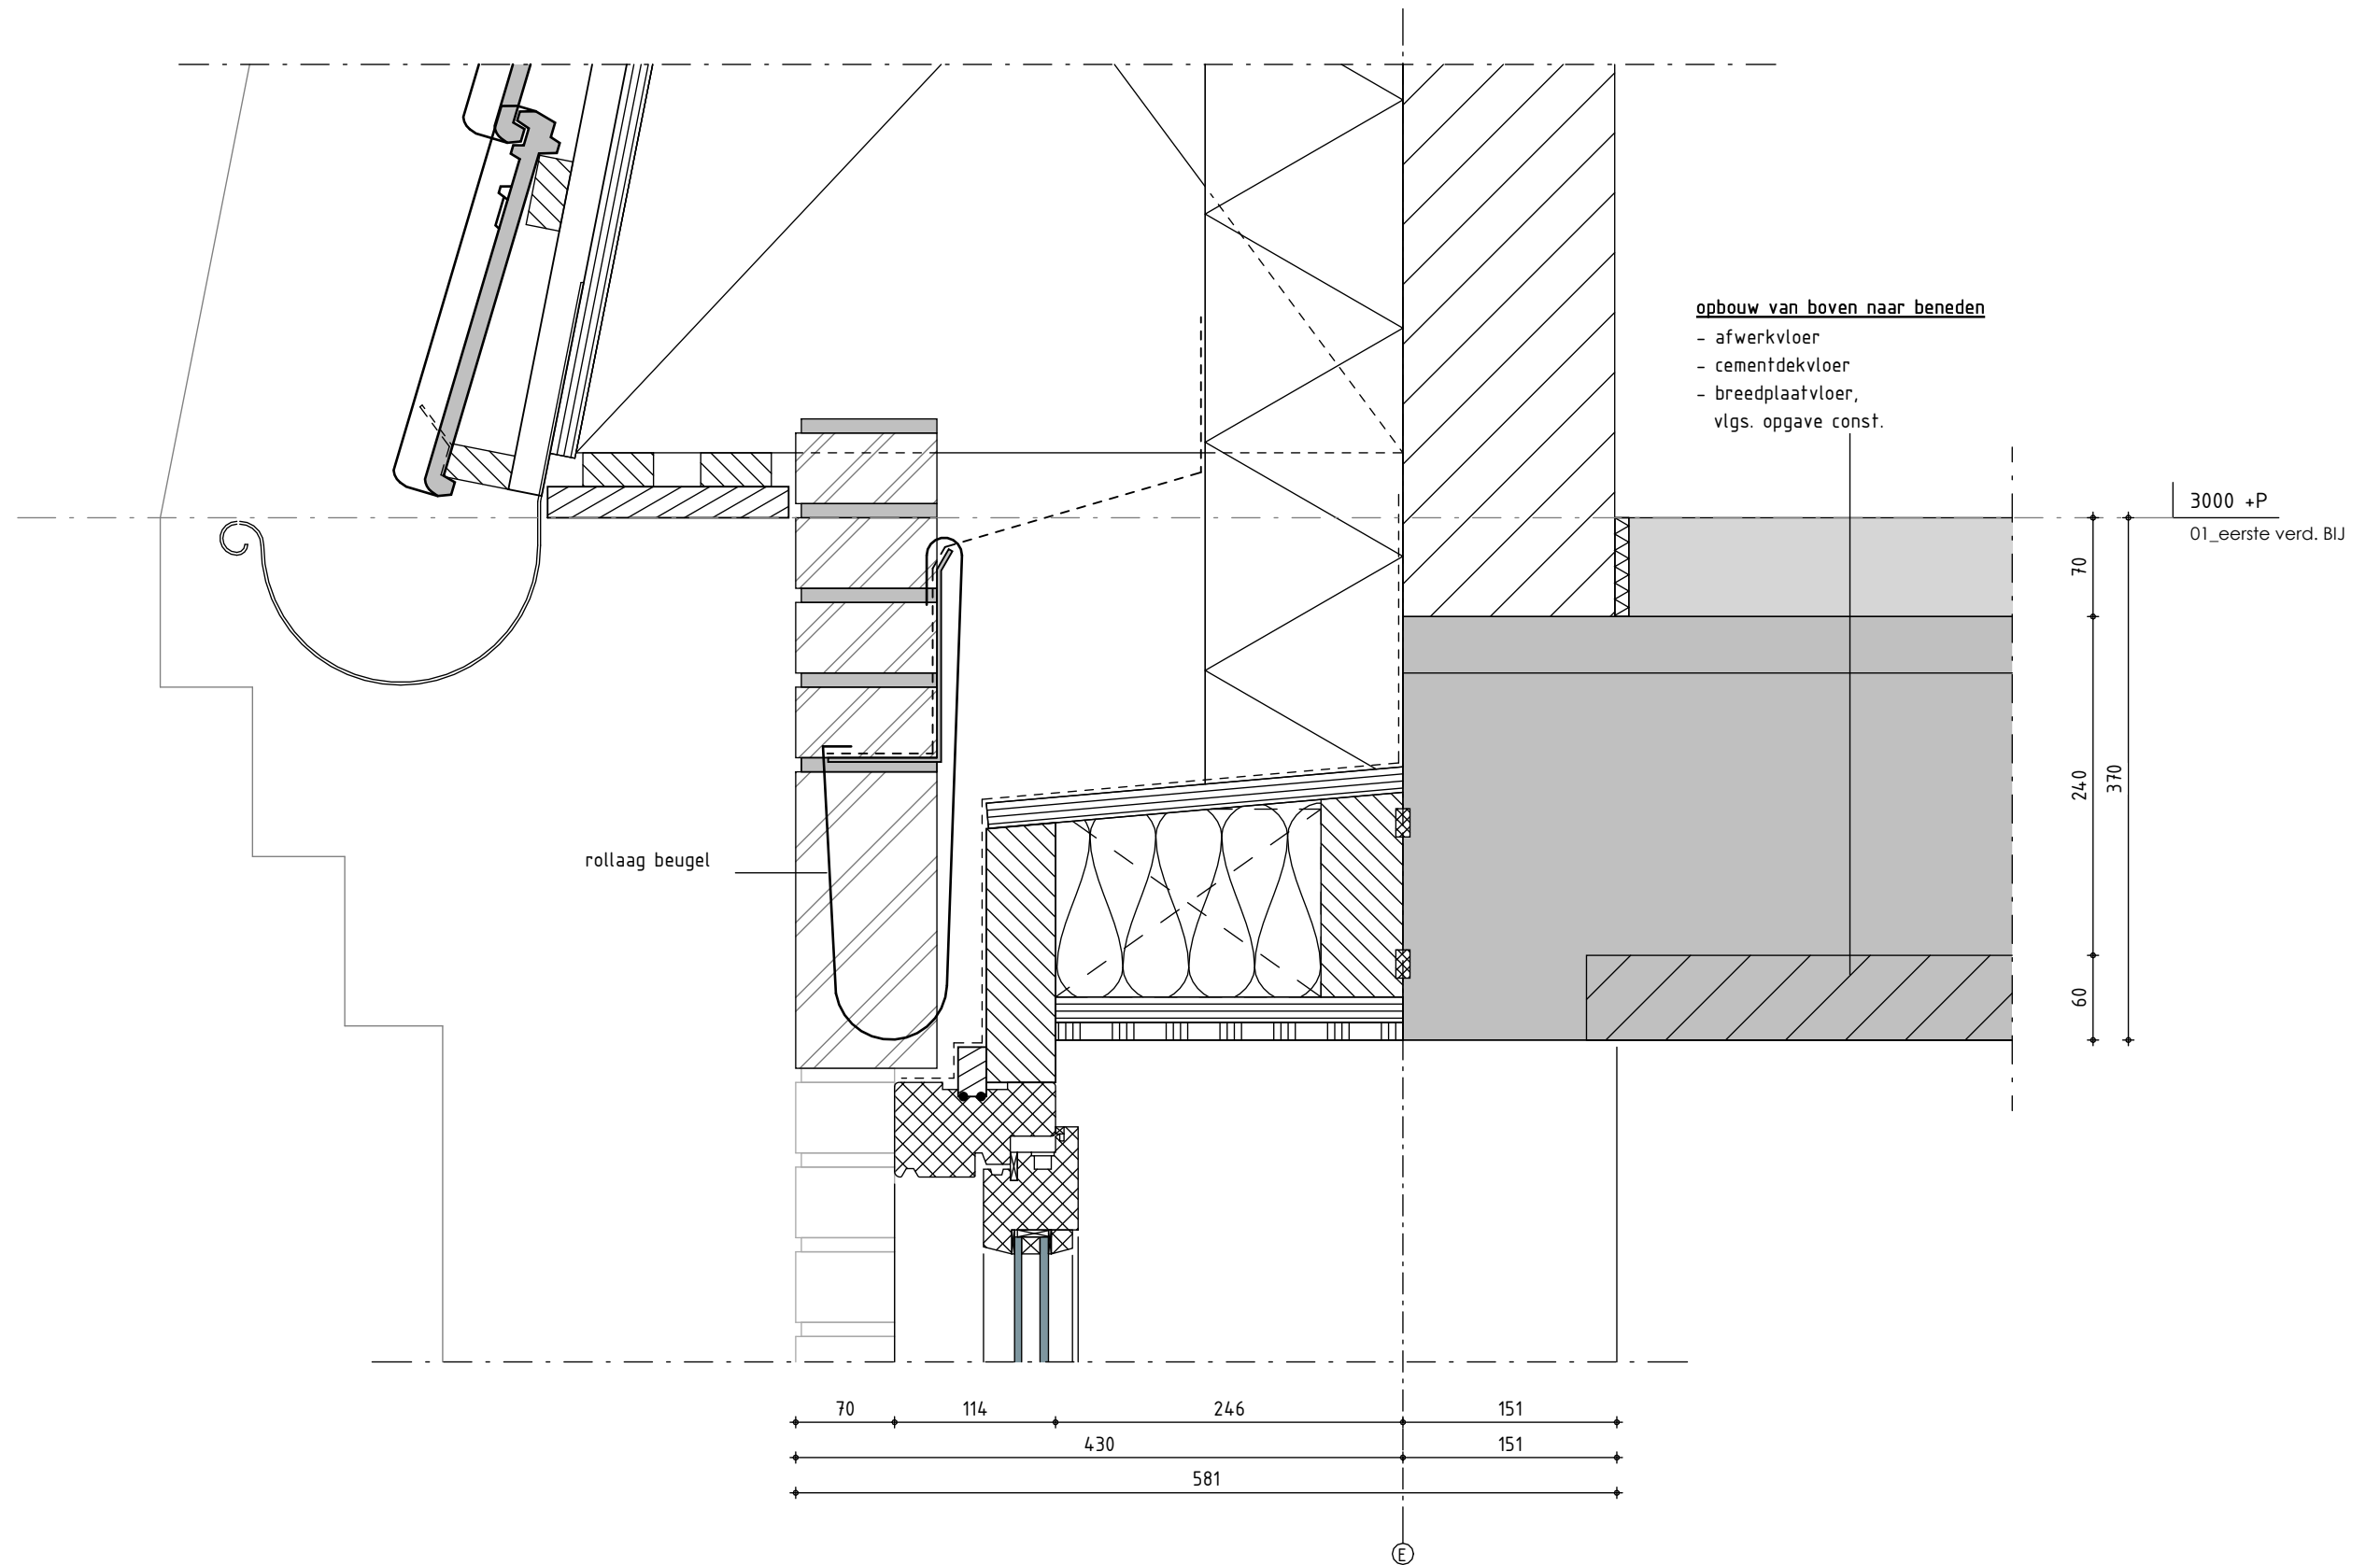

D.200 aansluiting goot

Project 23-007 Westdijk 6
Projectfase TO
Datum 05-06-2024
Revisiedatum
Formaat + schaal A3 1 : 5
Getekend 

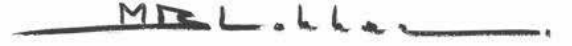
M Blokker Architecten
Architectuur | Engineering | Interieur
Neerduist 5b
3751 LX, Bunschoten
info@mblokker.com | 033 - 870 37 38 | www.mblokker.com

opbouw van buiten naar binnen

- dakpannen
- geïsoleerde dakplaat
- HSB knieschot

opbouw van boven naar beneden

- afwerkvloer
- cementdekvloer
- breedplaatvloer,
vlgs. opgave const.

rollaag beugel

hardhouten kozijn,
volgens k&m staat

3000 +P

01_eerste verd. BIJ

70

240

370

60

100

40

140

150

70

114

246

280

150

430

A

D.202 aansluiting goot

Project 23-007 Westdijk 6
Projectfase TO
Datum 05-06-2024
Revisiedatum
Formaat + schaal A3 1 : 5
Getekend

MBL

M Blokker Architecten
Architectuur | Engineering | Interieur

Neerduist 5b
3751 LX, Bunschoten

info@mblokker.com | 033 - 870 37 38 | www.mblokker.com

hardhouten kozijn,
volgens k&m staat

opbouw van buiten naar binnen

- dakpannen
- geïsoleerde dakplaat
- damp-open, waterkerende laag
- plaatmateriaal
- regelwerk met isolatie
- dampremmer
- plaatmateriaal
- gipsplaat

5930 +P

02_vloering nieuw

100 40 140 140 15 145 18 13
611

A

D.206 aansluiting goot 3


Project 23-007 Westdijk 6
Projectfase TO
Datum 05-06-2024
Revisiedatum
Formaat + schaal A3 1 : 5
Getekend

MBL

M Blokker Architecten
Architectuur | Engineering | Interieur

Neerduist 5b
3751 LX, Bunschoten

info@mblokker.com | 033 - 870 37 38 | www.mblokker.com

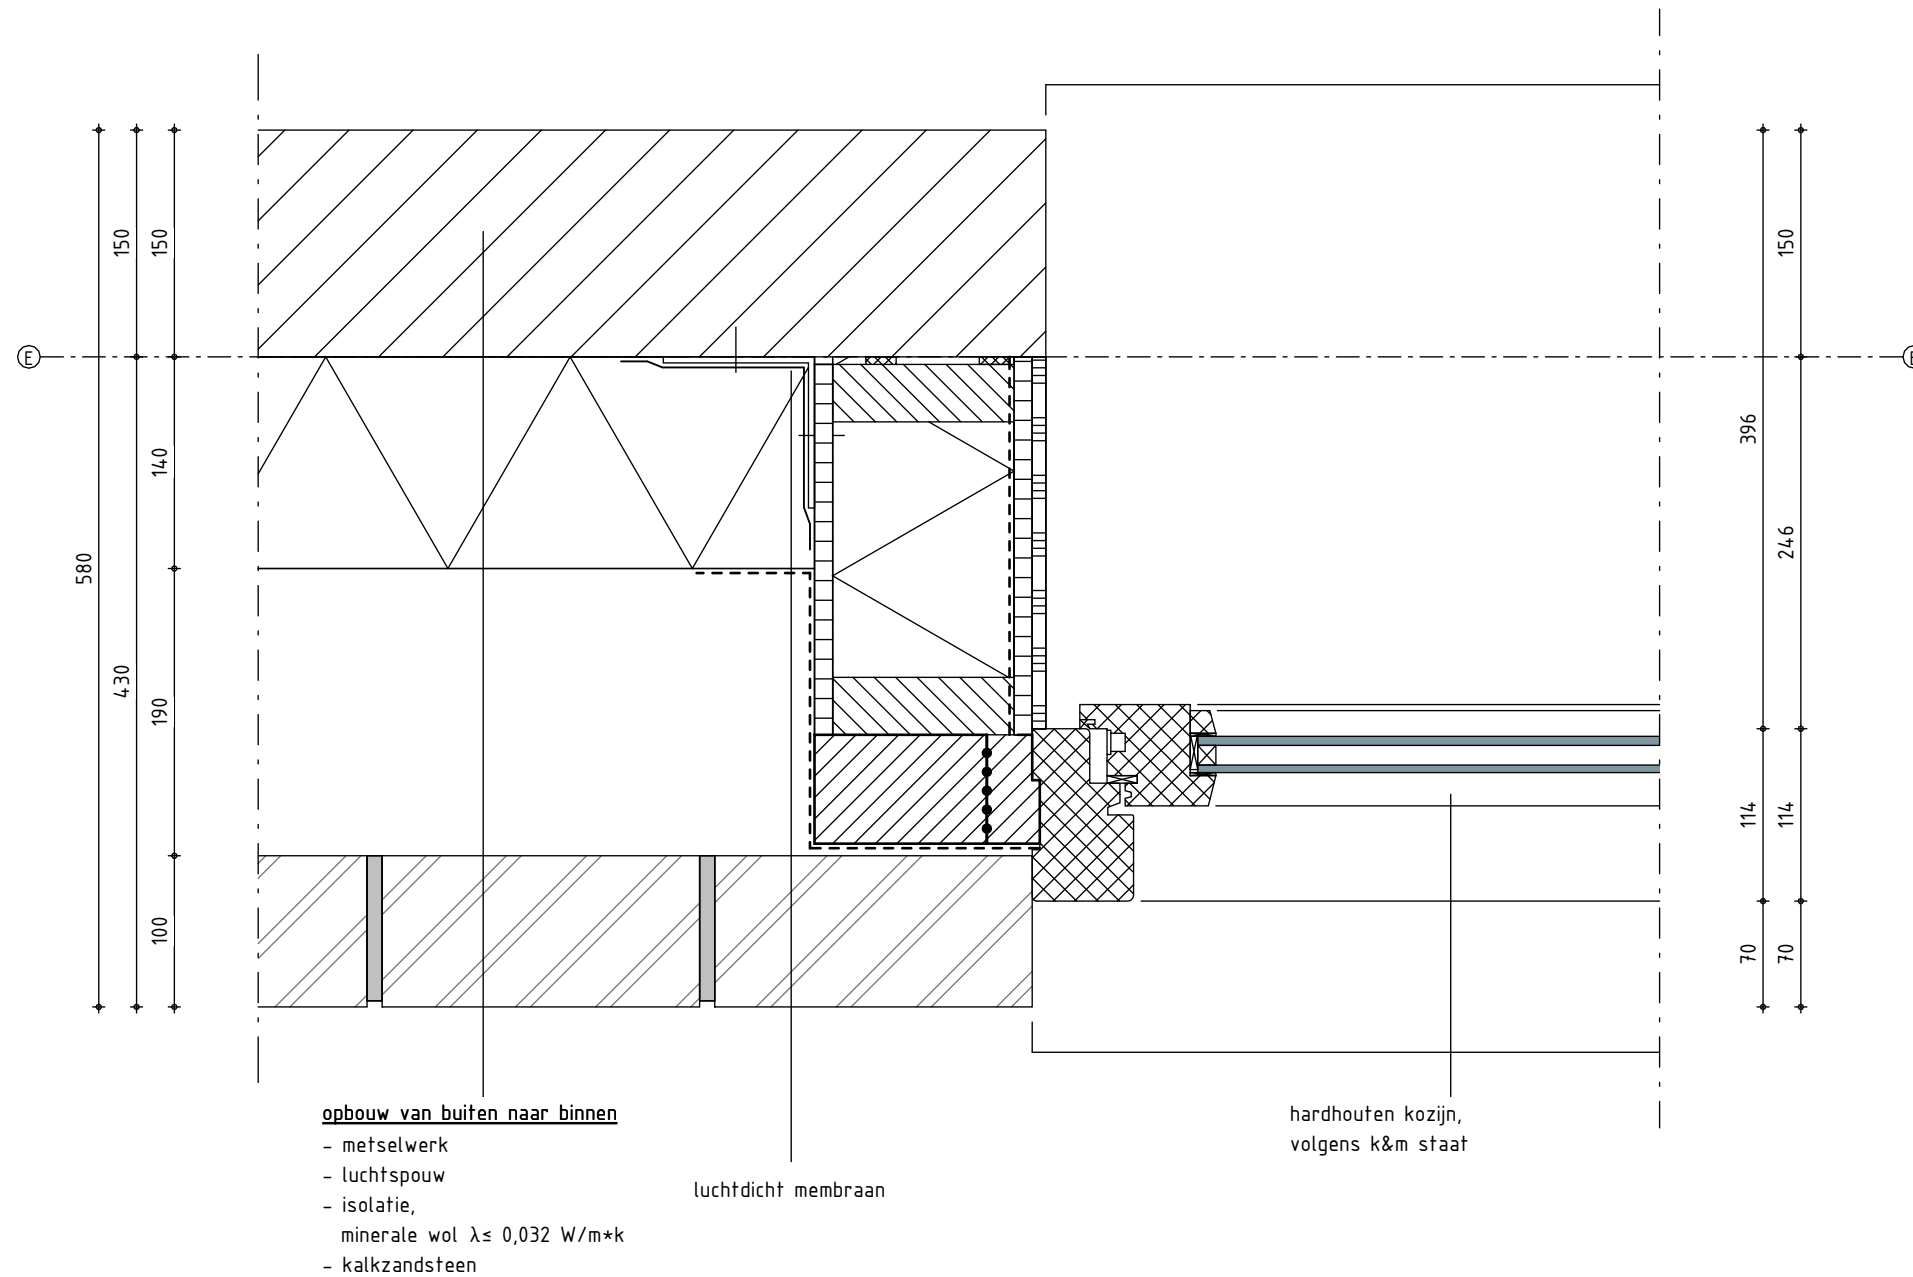

opbouw van buiten naar binnen

- metselwerk
- luchtspouw
- isolatie,
minerale wol $\lambda \leq 0,032 \text{ W/m}^2\text{K}$
- kalkzandsteen


luchtdicht membraan

hardhouten kozijn,
volgens k&m staat

D.300 zijstijl houten kozijn diepe spouw


Project 23-007 Westdijk 6
Projectfase TO
Datum 05-06-2024
Revisiedatum
Formaat + schaal A3 1 : 5
Getekend .

M.B.L. Architecten
Architectuur | Engineering | Interieur
Neerduist 5b
3751 LX, Bunschoten
info@mblokker.com | 033 - 870 37 38 | www.mblokker.com

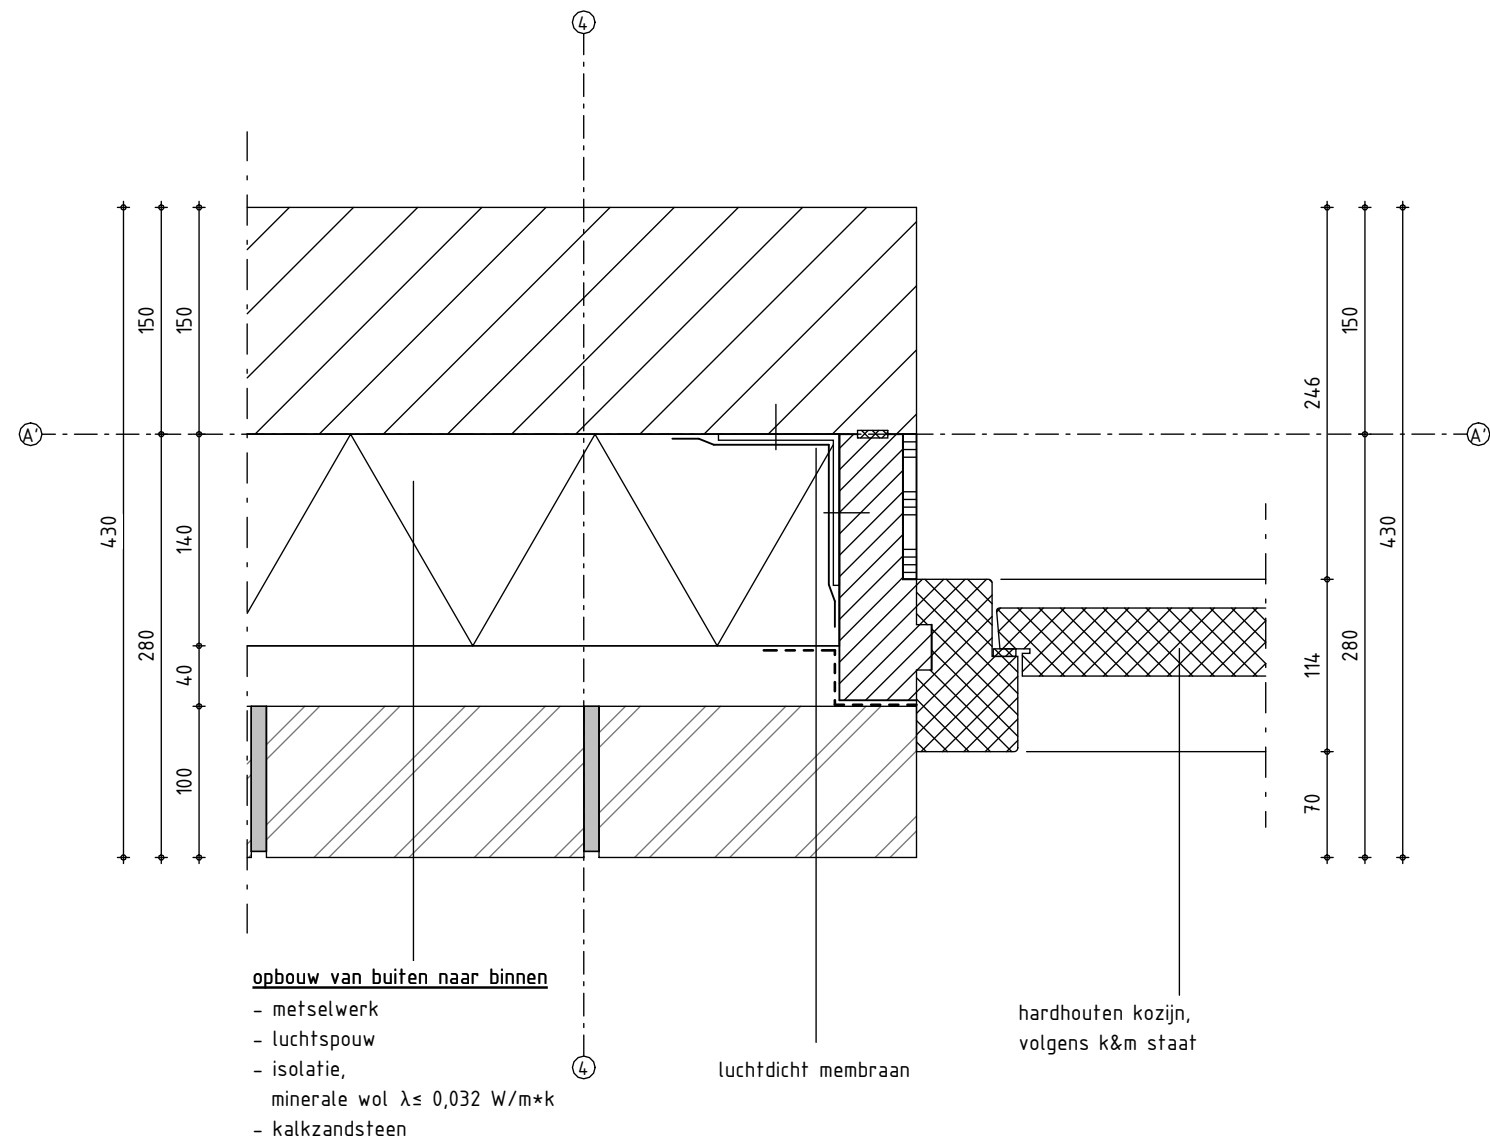

D.301 zijstijl houten deur


Project 23-007 Westdijk 6
Projectfase TO
Datum 05-06-2024
Revisiedatum
Formaat + schaal A3 1 : 5
Getekend 

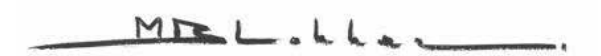

M Blokker Architecten
Architectuur | Engineering | Interieur

Neerduist 5b
3751 LX, Bunschoten


info@mblokker.com | 033 - 870 37 38 | www.mblokker.com

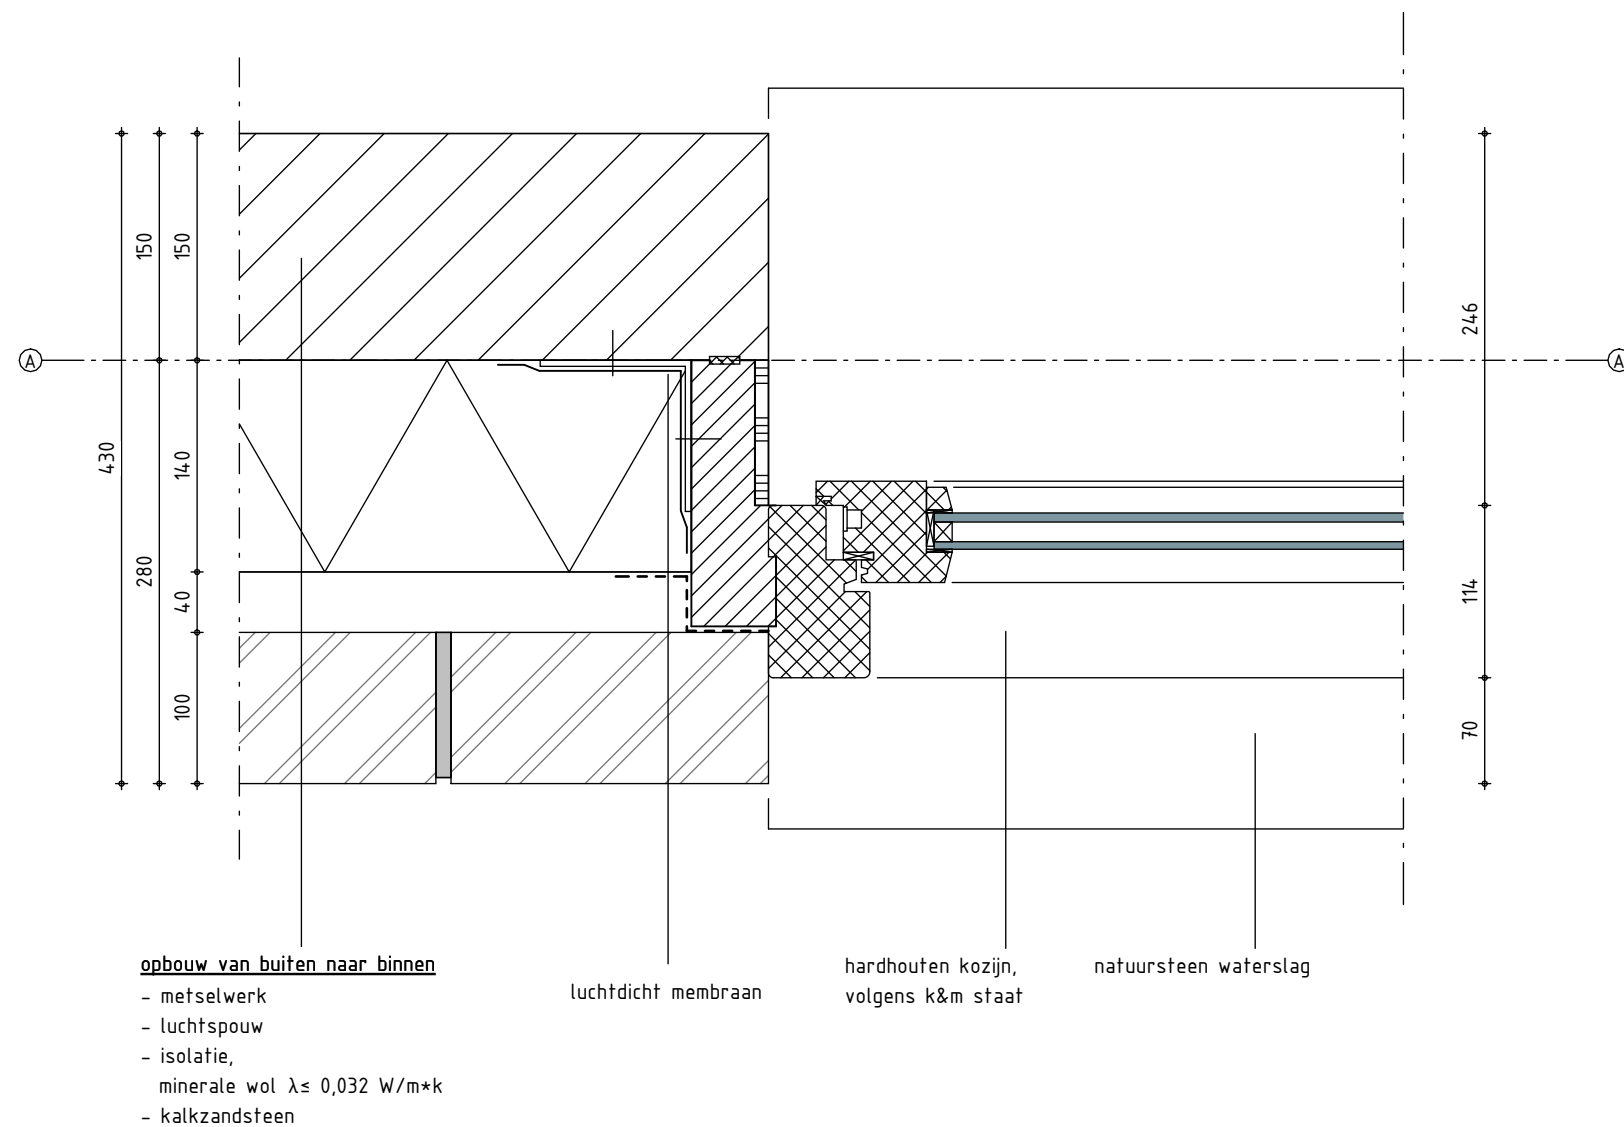

D.302 zijstijl houten kozijn

Project 23-007 Westdijk 6
Projectfase TO
Datum 05-06-2024
Revisiedatum
Formaat + schaal A3 1 : 5
Getekend 


M Blokker Architecten
Architectuur | Engineering | Interieur
Neerduist 5b
3751 LX, Bunschoten
info@mblokker.com | 033 - 870 37 38 | www.mblokker.com

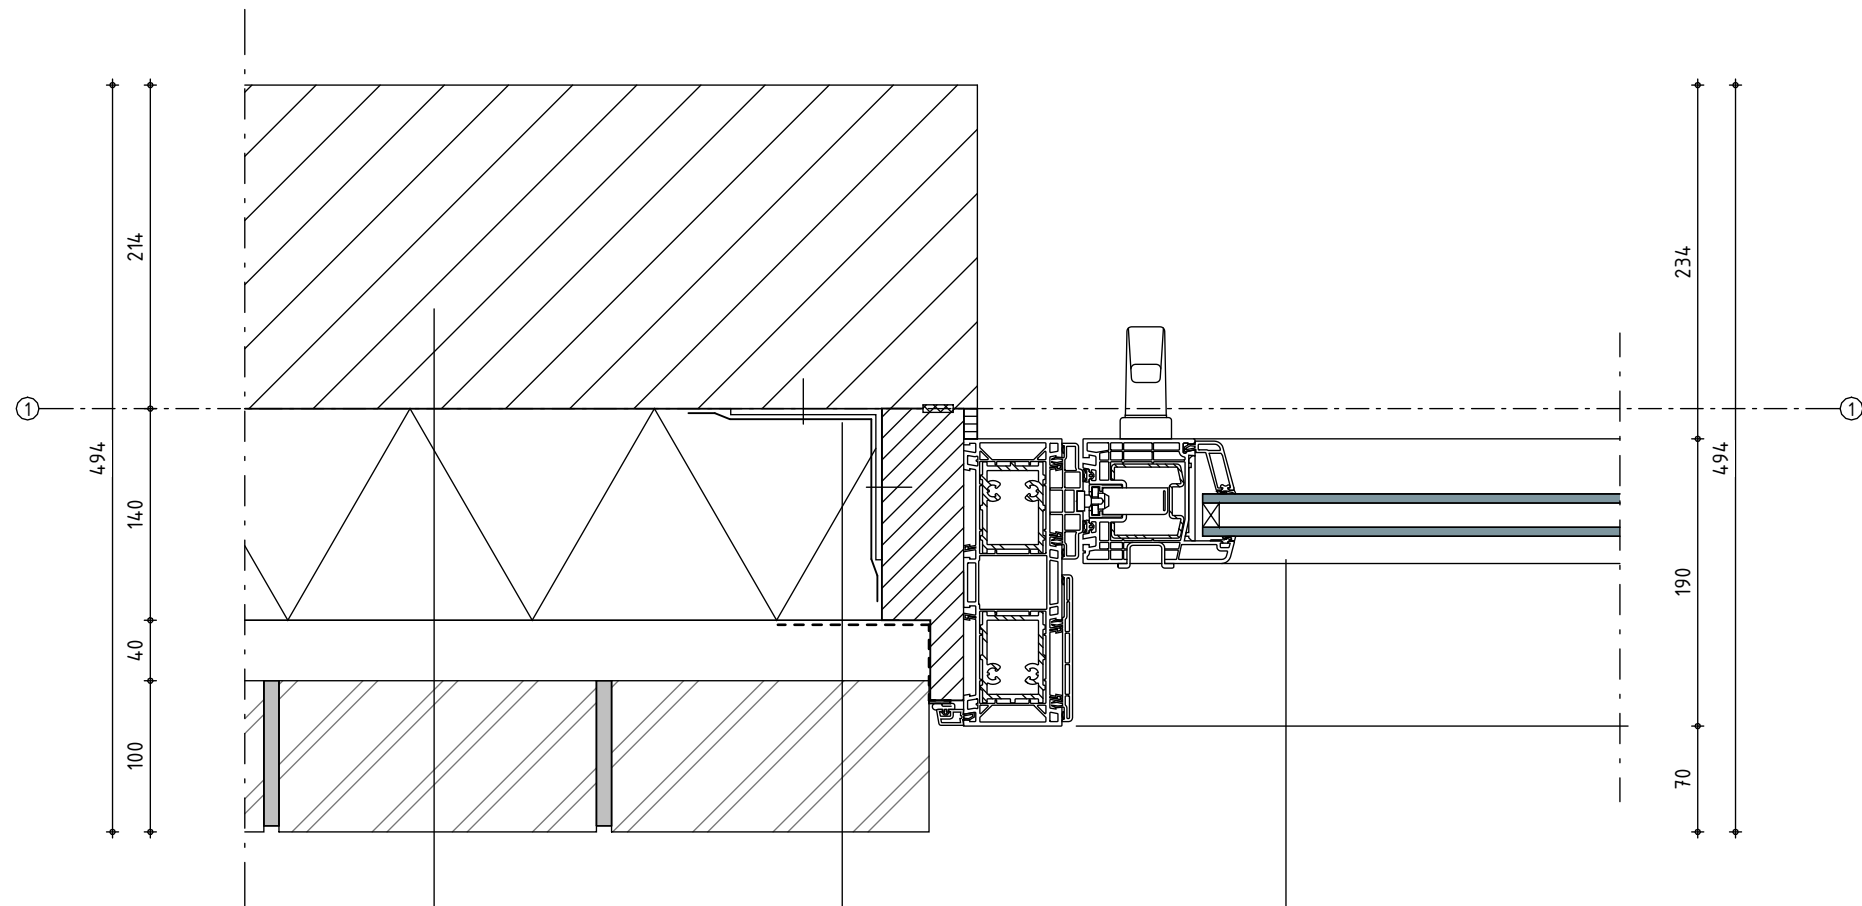

opbouw van buiten naar binnen


- metselwerk
- luchtsponw
- isolatie,
minerale wol $\lambda \leq 0,032 \text{ W/m}\cdot\text{k}$
- kalkzandsteen


luchtdicht membraan

kunststof kozijn,
volgens k&m staat

D.305 zijstijl kunststof schuifpui


Project 23-007 Westdijk 6
Projectfase TO
Datum 05-06-2024
Revisiedatum
Formaat + schaal A3 1 : 5
Getekend 

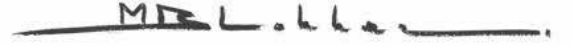

M Blokker Architecten
Architectuur | Engineering | Interieur
Neerduist 5b
3751 LX, Bunschoten
info@mblokker.com | 033 - 870 37 38 | www.mblokker.com

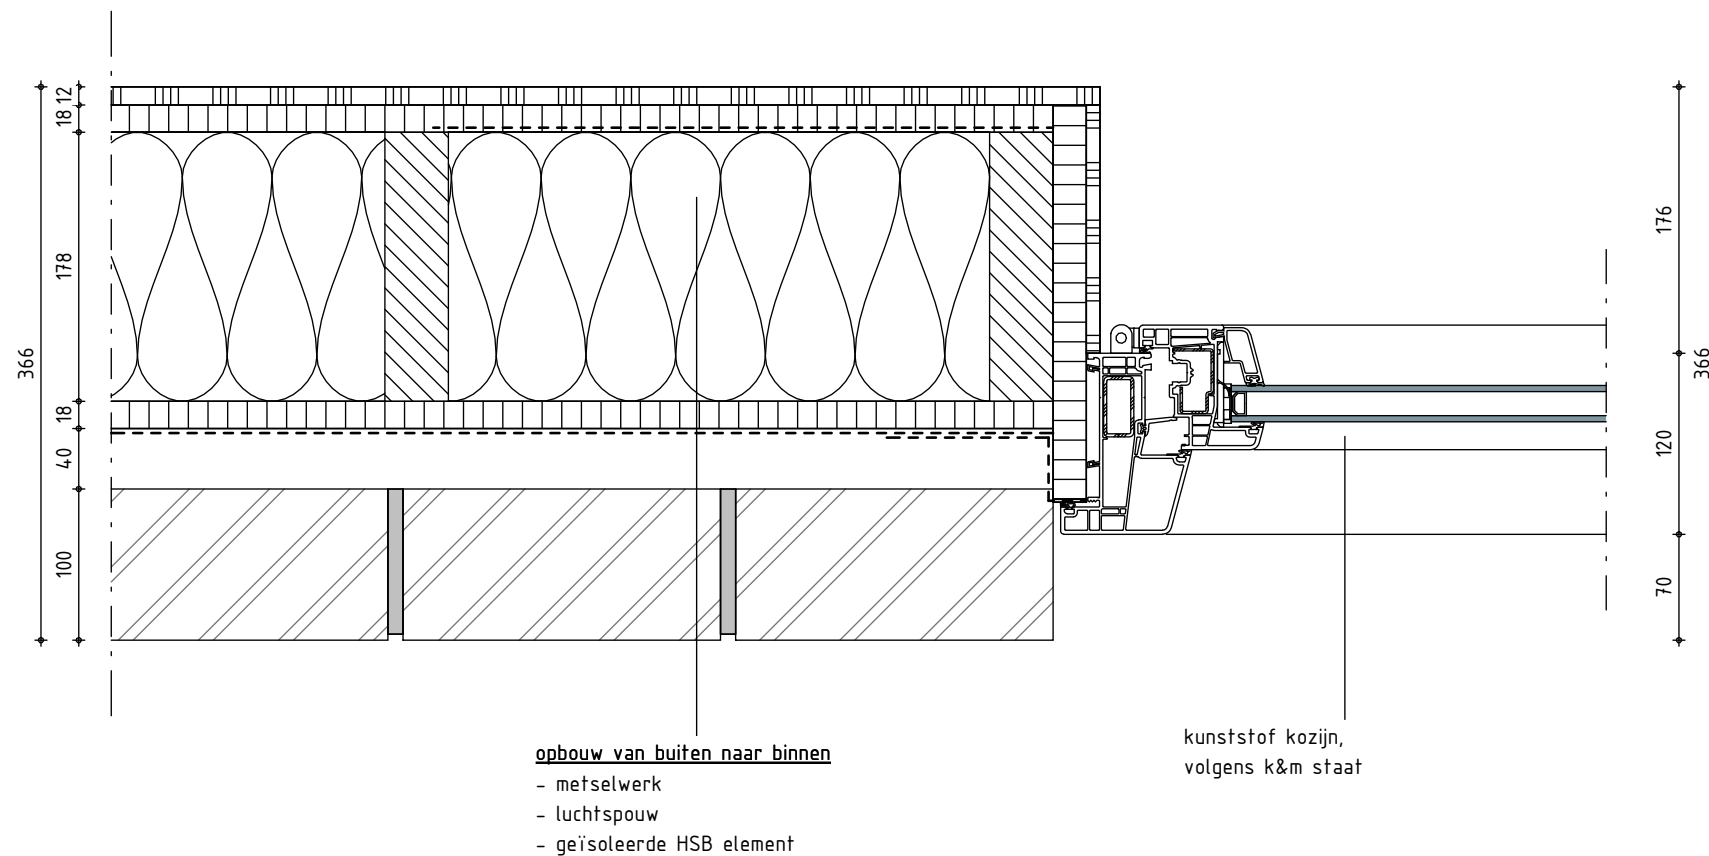

D.306 zijstijl kunststof kozijn


Project 23-007 Westdijk 6
Projectfase TO
Datum 05-06-2024
Revisiedatum
Formaat + schaal A3 1 : 5
Getekend 

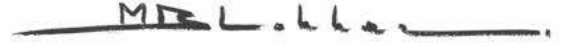
M Blokker Architecten
Architectuur | Engineering | Interieur
Neerduist 5b
3751 LX, Bunschoten
info@mblokker.com | 033 - 870 37 38 | www.mblokker.com

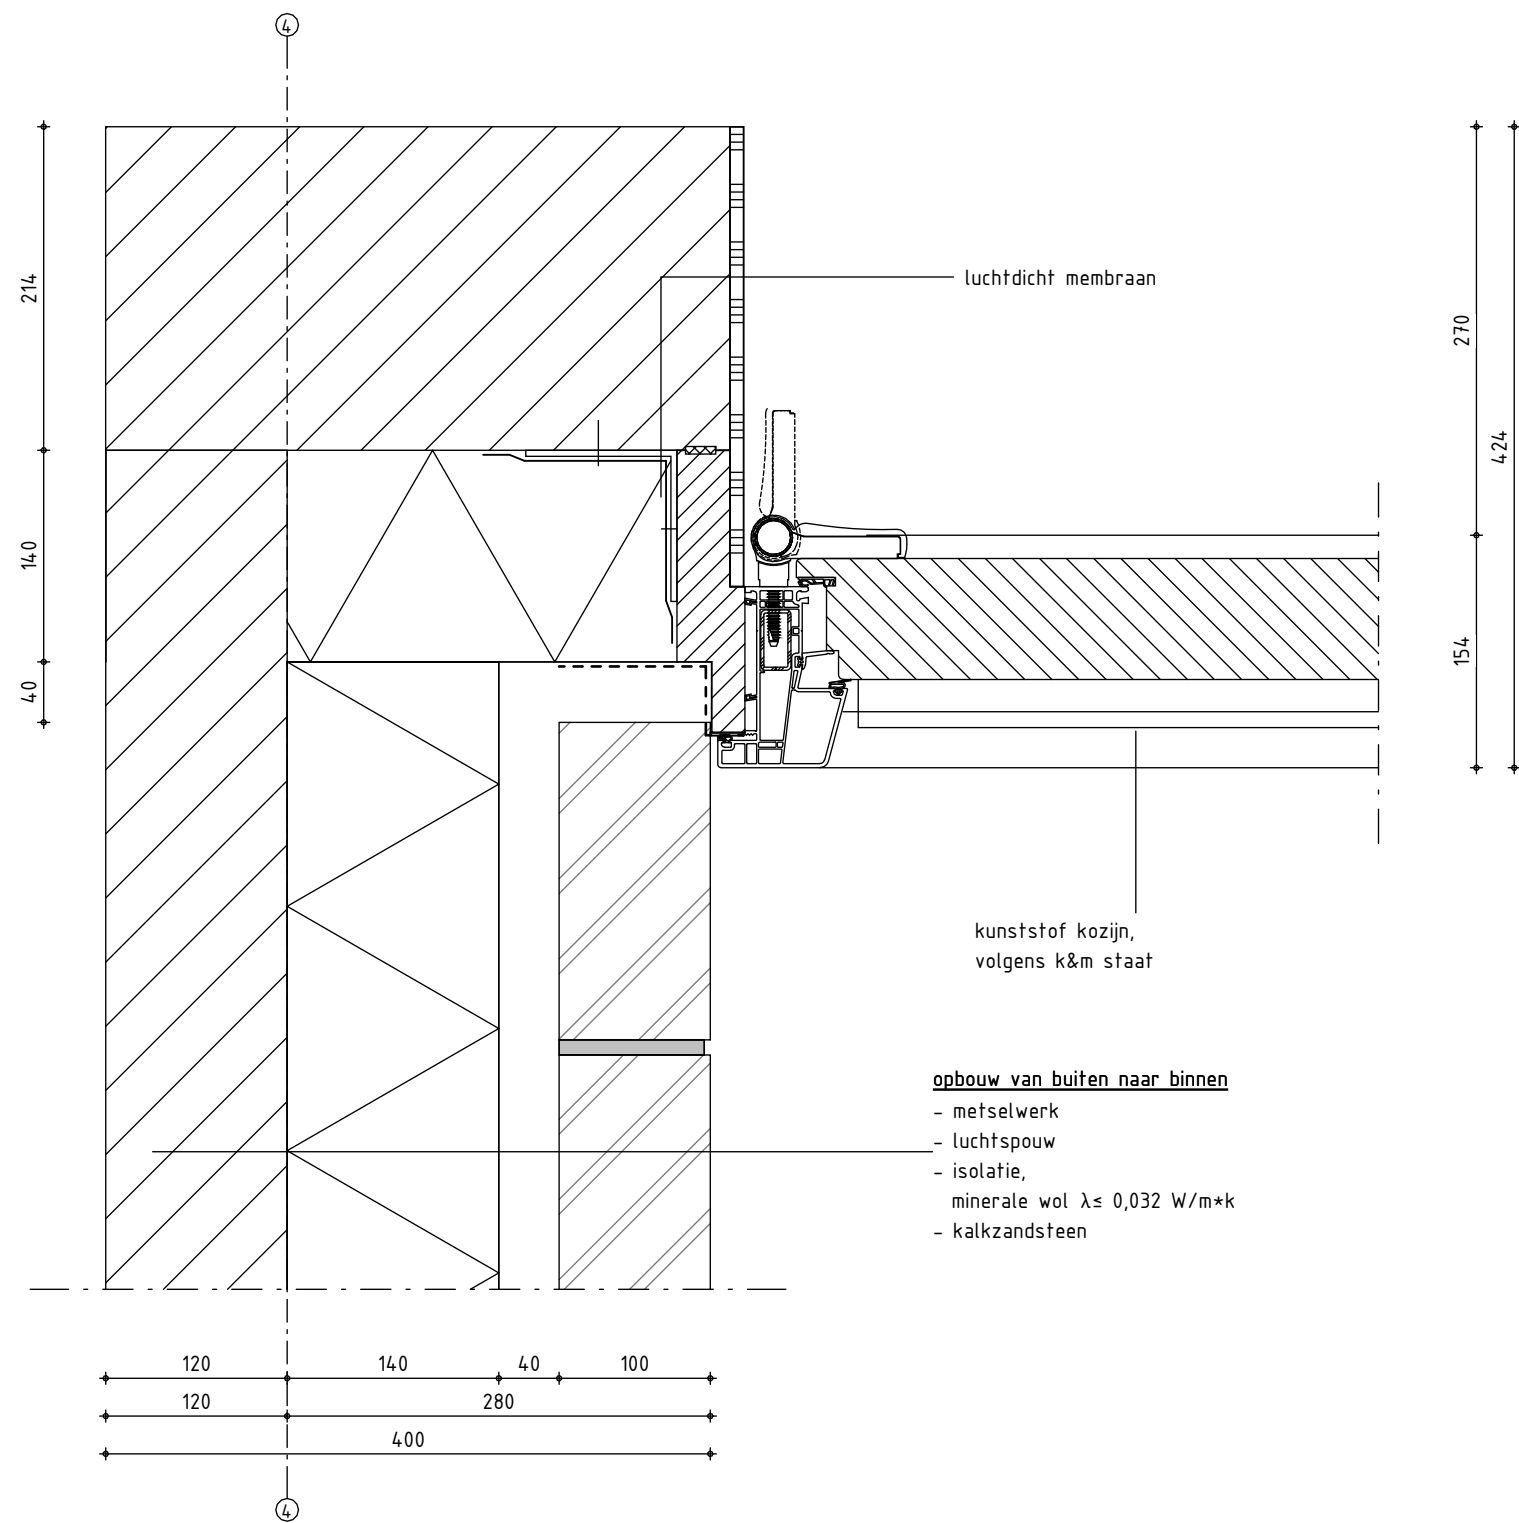

D.307 zijstijl deur kunststof


Project 23-007 Westdijk 6
Projectfase TO
Datum 05-06-2024
Revisiedatum
Formaat + schaal A3 1 : 5
Getekend 

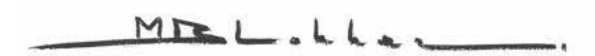

M Blokker Architecten
Architectuur | Engineering | Interieur

Neerduist 5b
3751 LX, Bunschoten


info@mblokker.com | 033 - 870 37 38 | www.mblokker.com

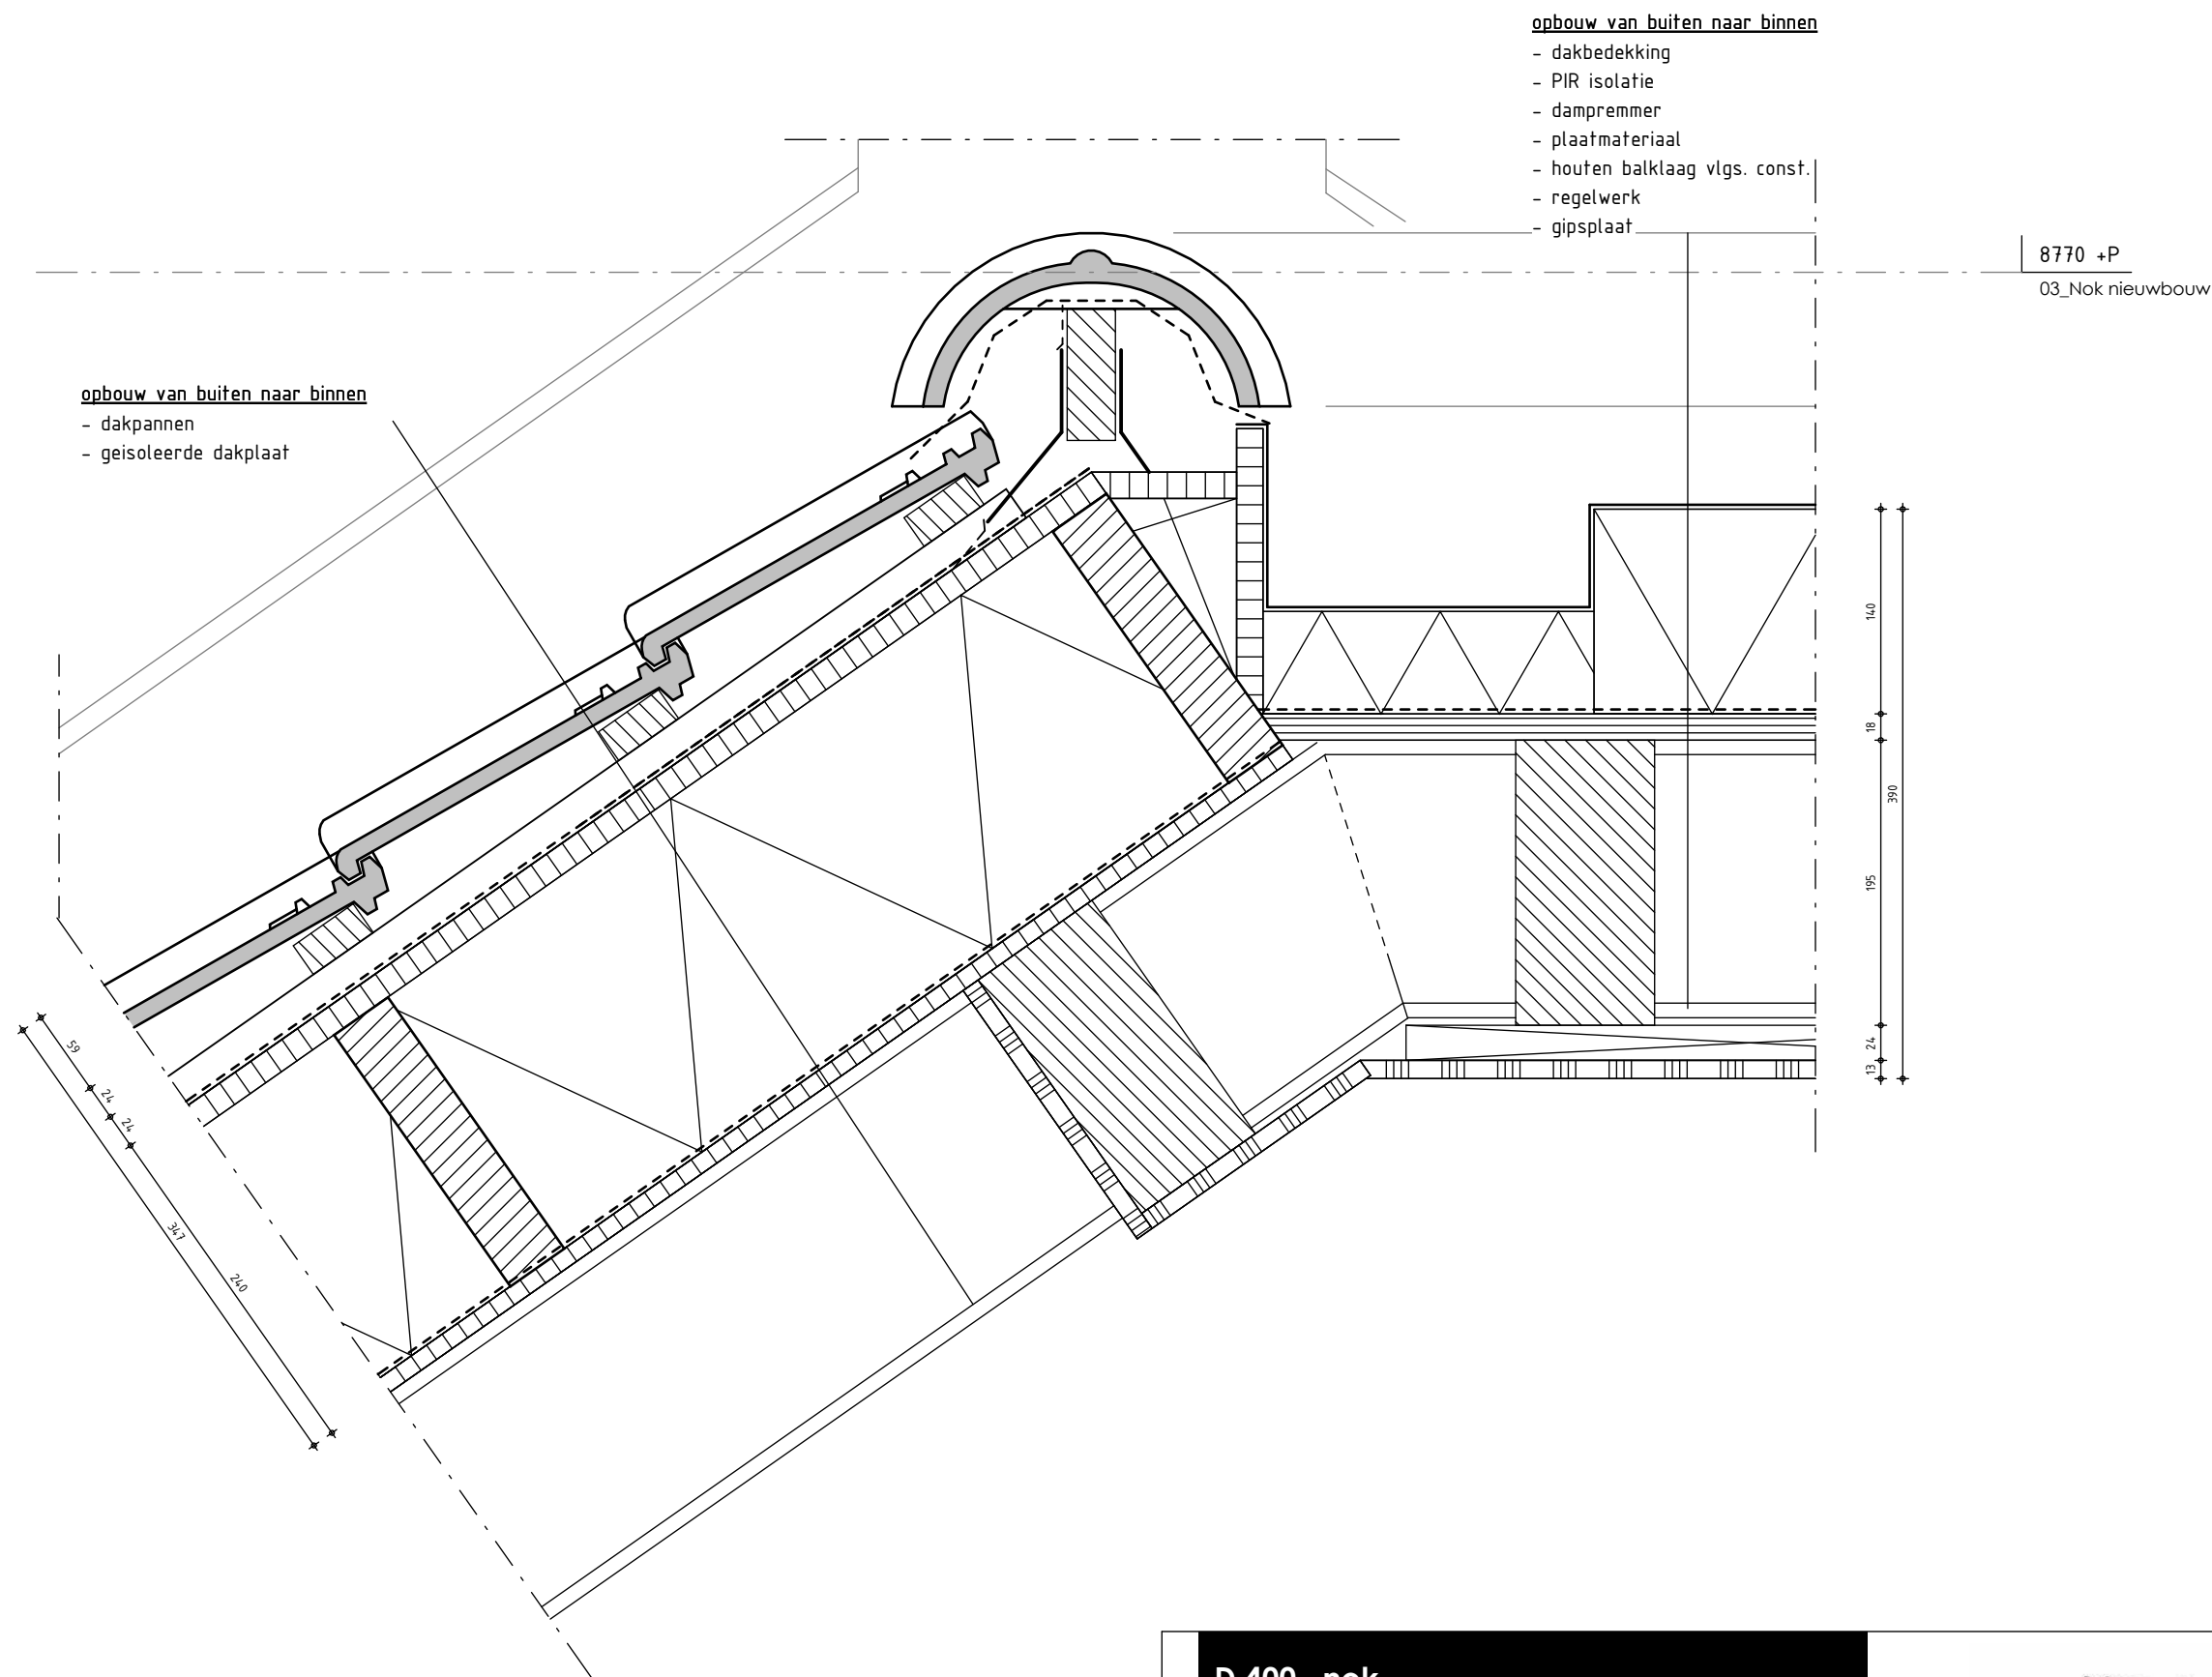

D.400 nok

Project 23-007 Westdijk 6
Projectfase TO
Datum 05-06-2024
Revisiedatum
Formaat + schaal A3 1 : 5
Getekend

M.B.L. Architecten
Architectuur | Engineering | Interieur
Neerduist 5b
3751 LX, Bunschoten
info@mblokker.com | 033 - 870 37 38 | www.mblokker.com

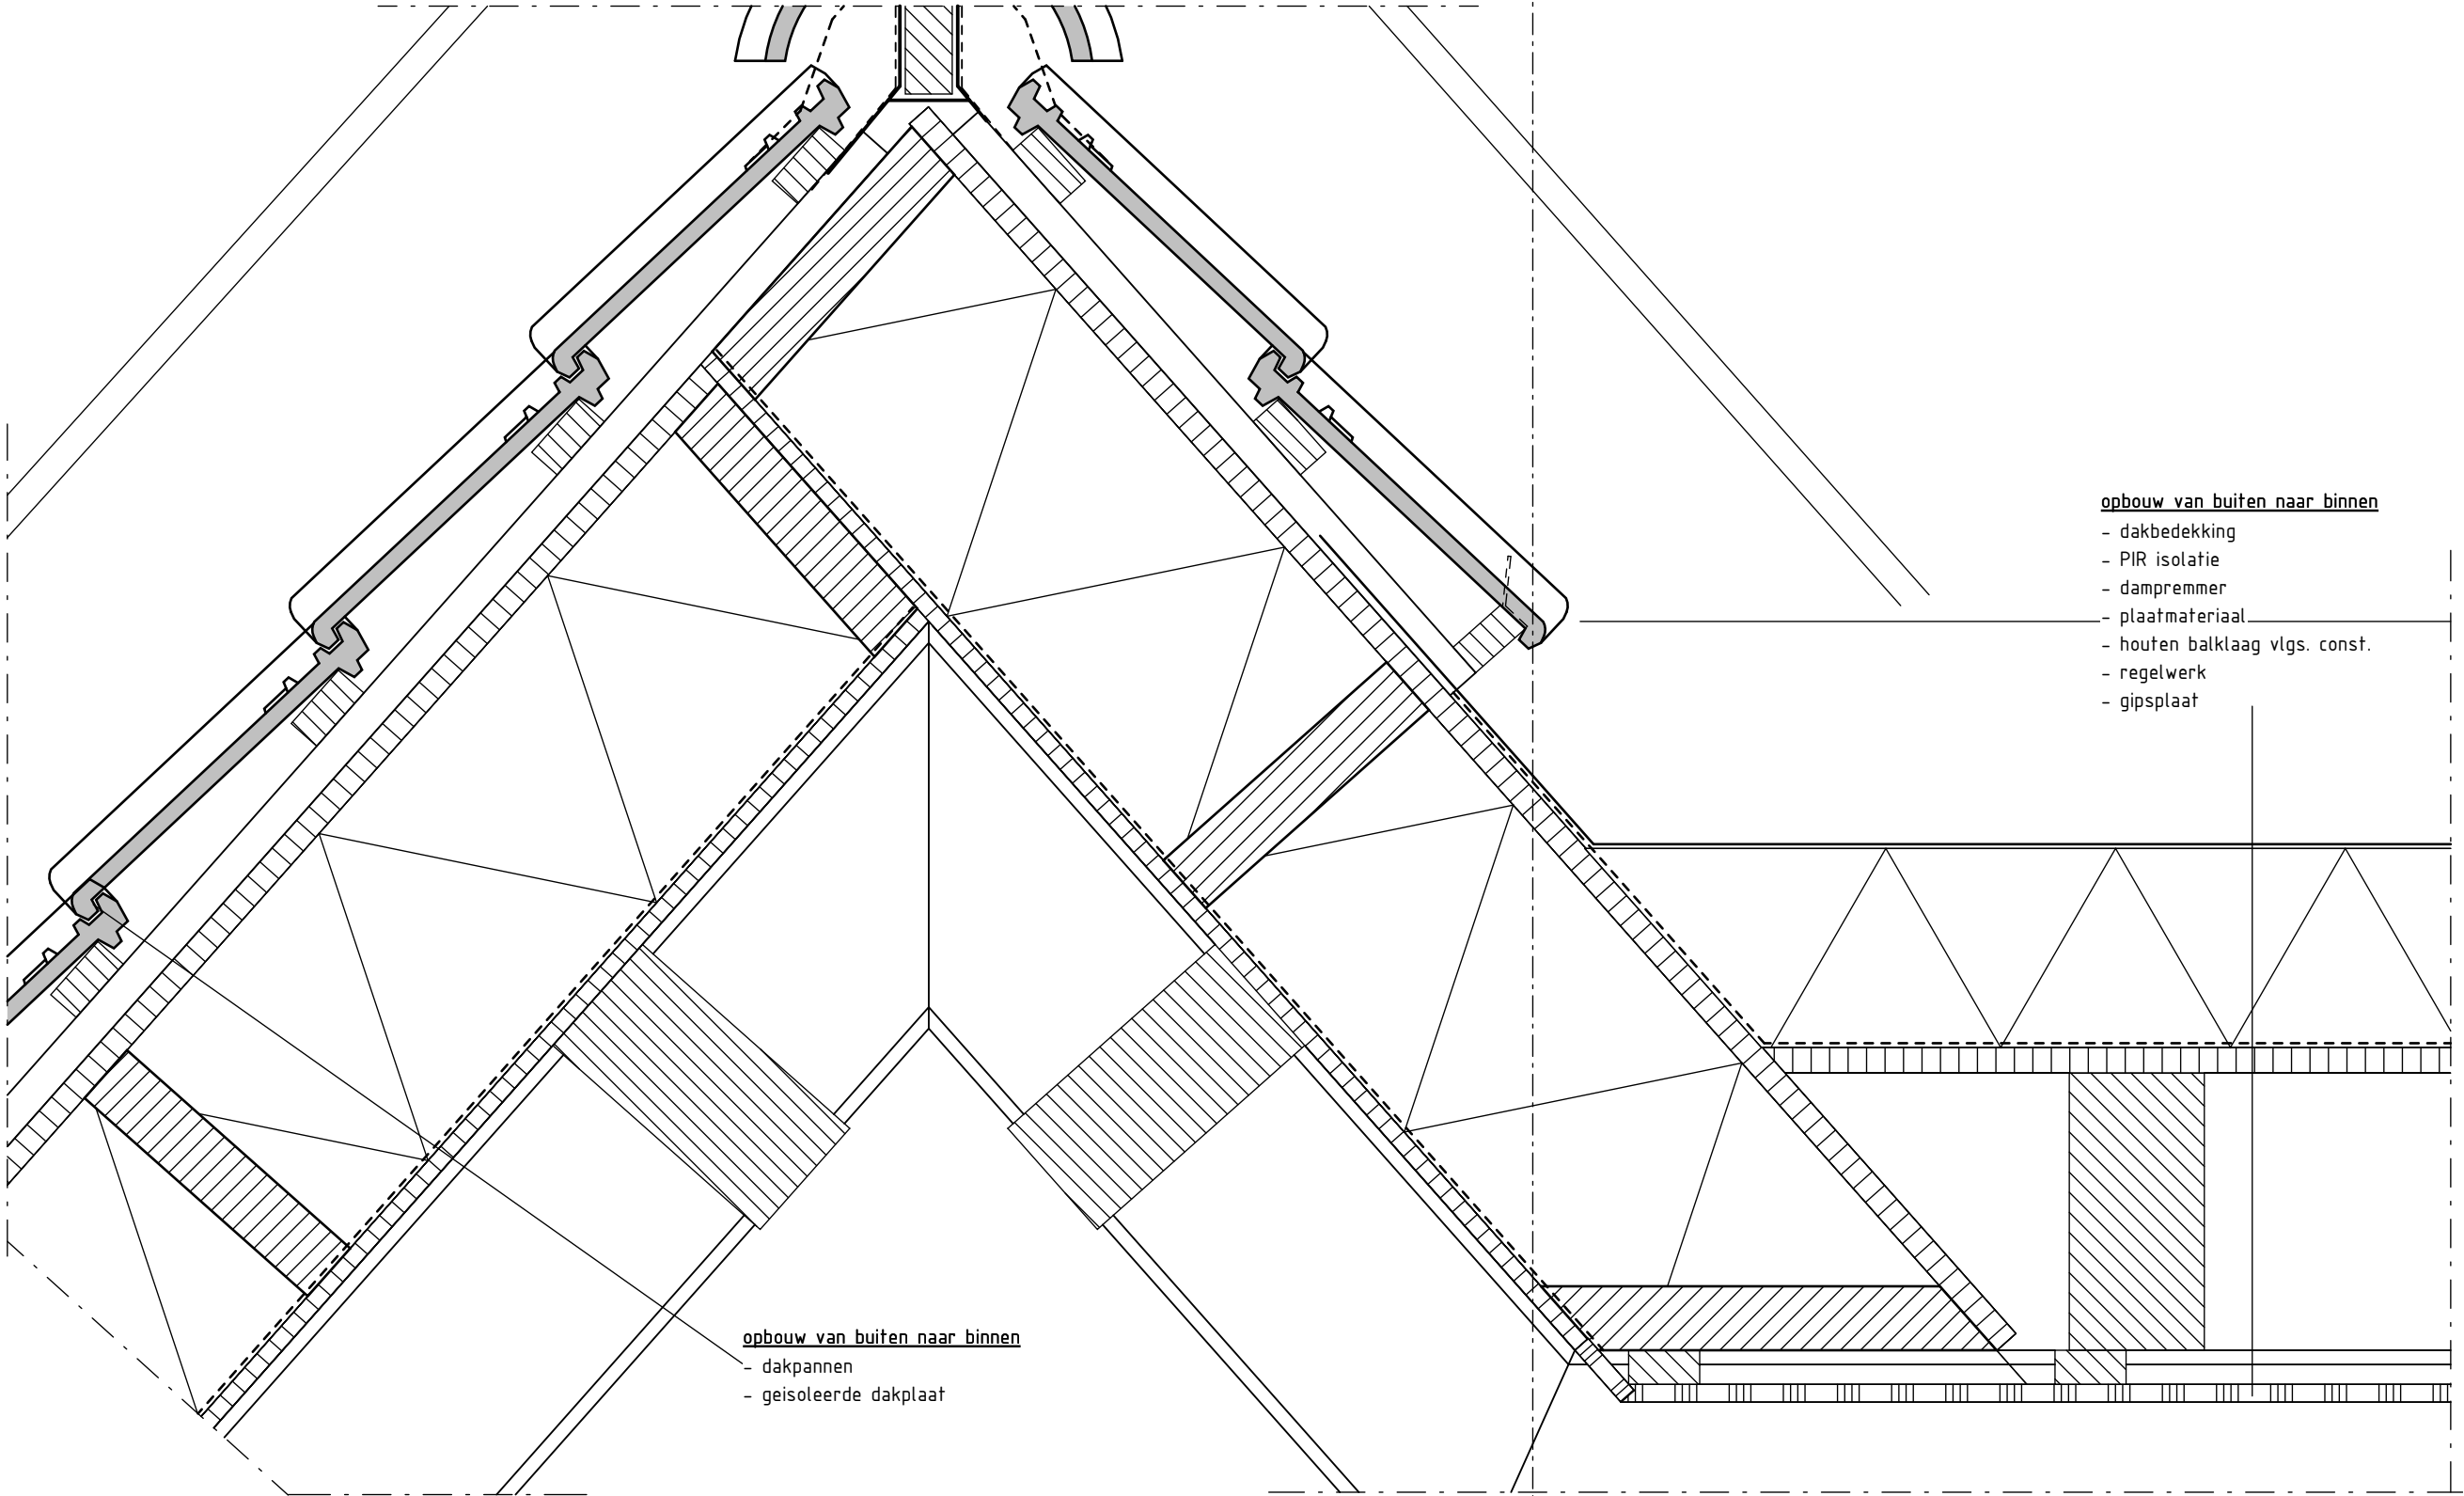

D.403 nok

Project	23-007	Westdijk 6
Projectfase	TO	
Datum	05-06-2024	
Revisiedatum		
Formaat + schaal	A3	1 : 5
Getekend		

MBL

M Blokker Architecten
Architectuur | Engineering | Interieur

Neerduist 5b
3751 LX, Bunschoten

info@mblokker.com | 033 - 870 37 38 | www.mblokker.com

- Maten in het werk te controleren. Constructie vlgs. tekening en berekening constructeur. Verschil in maaiveld en Peil kunnen afwijken van tekeningen t.o.v. werkelijkheid.
- Deze tekening is eigendom van M Blokker Architecten en mag zonder schriftelijke toestemming niet worden gereproduceerd of aan derden ter inzage worden gegeven.
- M Blokker Architecten kan niet verantwoordelijk worden gehouden of aansprakelijk worden gesteld voor het tekenwerk en/of verschillen met de werkelijkheid