



ONTWERPSTUDIO
RUIZENDAAL VELDHUIZEN

project:
Nieuwbouw woning
Eemdijk 45 Eemdijk

opdrachtgever:
[REDACTED]
[REDACTED]
[REDACTED]


onderdeel:
PRINCIPE DETAILS

datum:	13-02-2024	getekend:	EJV
wijziging:		schaal:	1:20

project nr:	tekening nr:
22-133	TO-400

AMERSFOORTSEWEG 30-18, 3751 LK BUNSCHOTEN, INFO@RUIZENDAALVELDHUIZEN.NL
Het auteursrecht wordt voorbehouden overeenkomstig de wet CAD tekeningen; geen handmatige wijzigingen toegestaan. Niets uit deze tekening mag overgenomen worden zonder toestemming van onze opdrachtgever en/of ons bureau.

VOOR DETAIL AANDUIDING ZIE BLAD DO-100

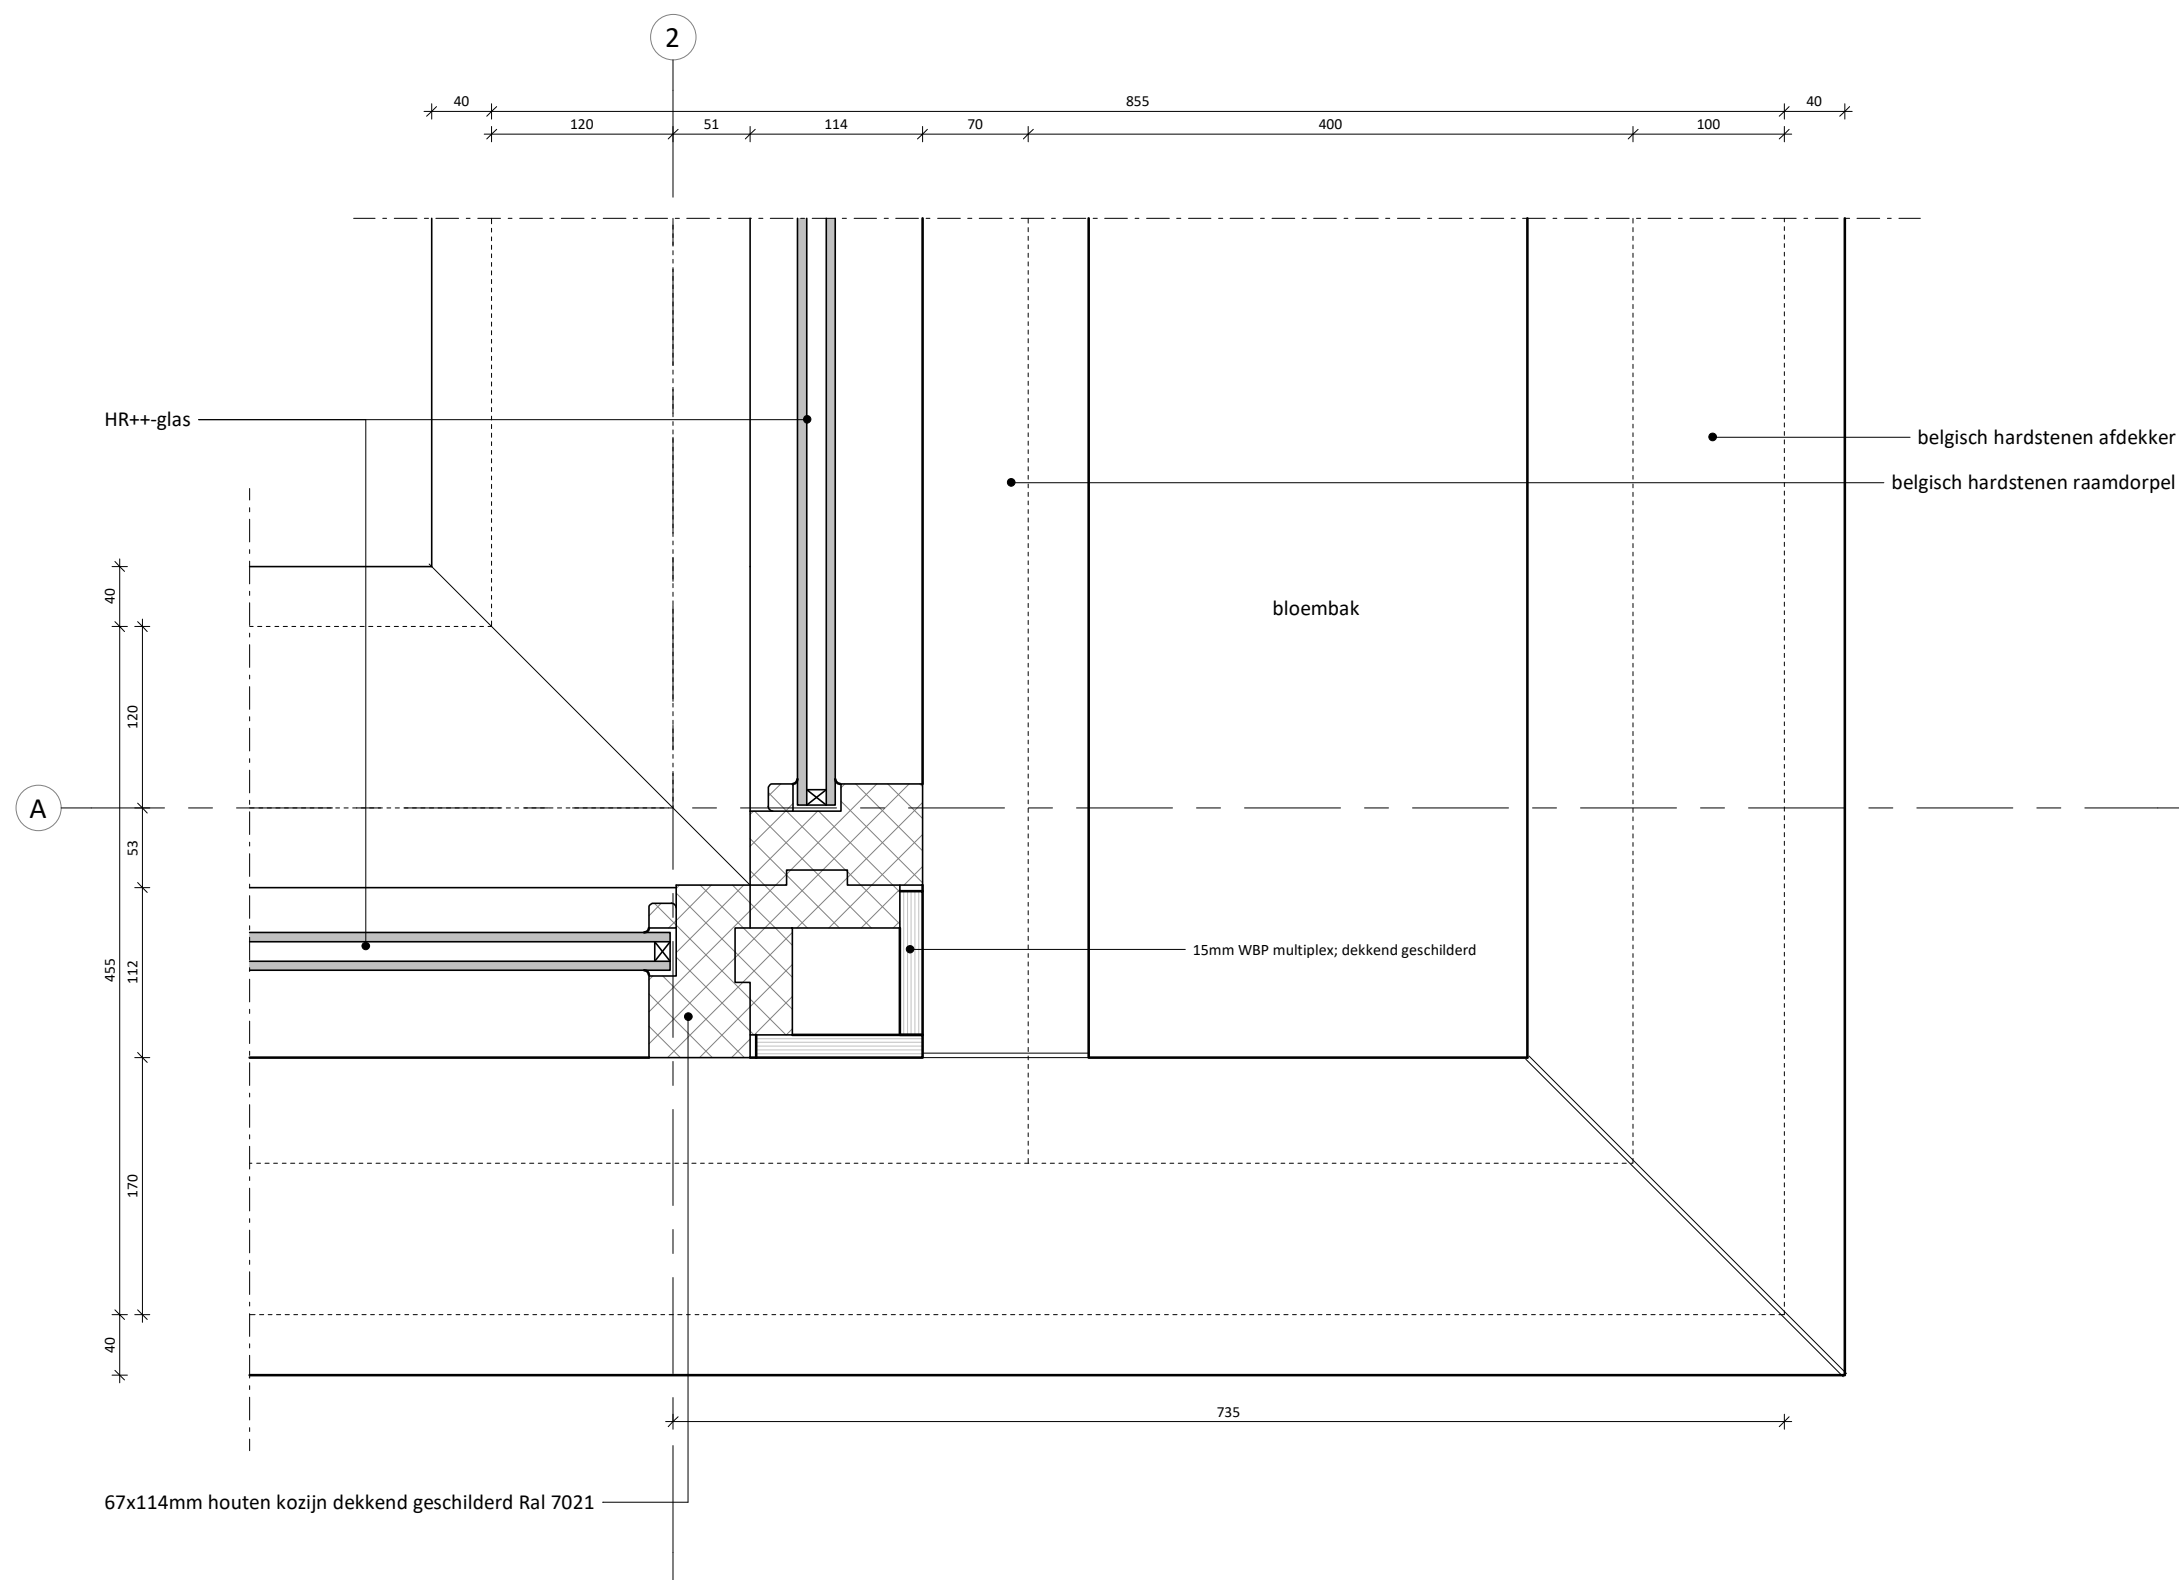

project:
Nieuwbouw woning

opdrachtgever:
[REDACTED]

project nr:
22-133

onderdeel:
detail


schaal: 1:20

datum:

tekening nr:
H-401



ONTWERPSTUDIO
RUIZENDAAL VELDHUIZEN

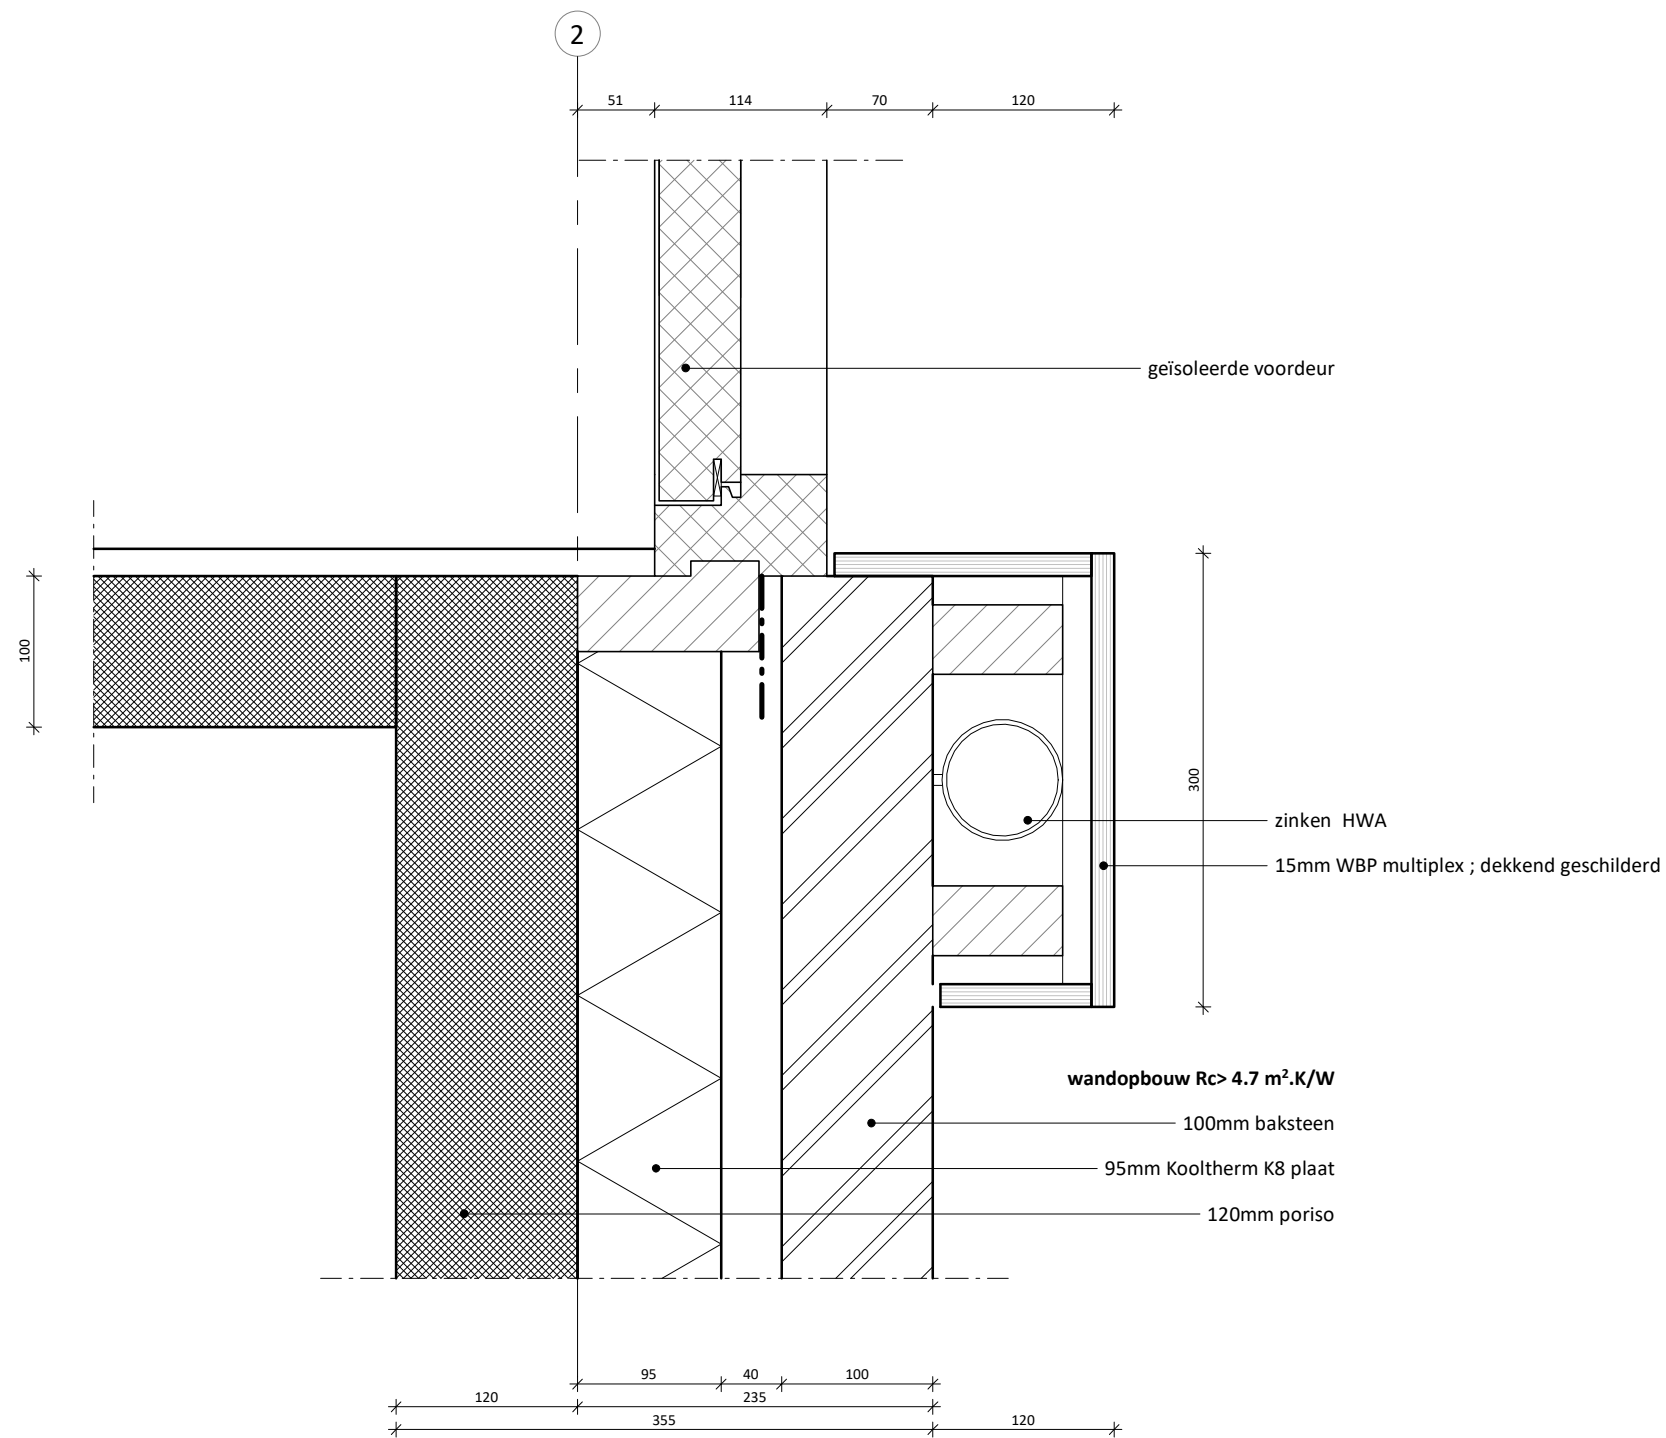

project:
Nieuwbouw woning

opdrachtgever:
[REDACTED]

project nr:
22-133

onderdeel:

detail

schaal: 1:20


datum:

tekening nr:


H-402



ONTWERPSTUDIO
RUIZENDAAL VELDHUIZEN

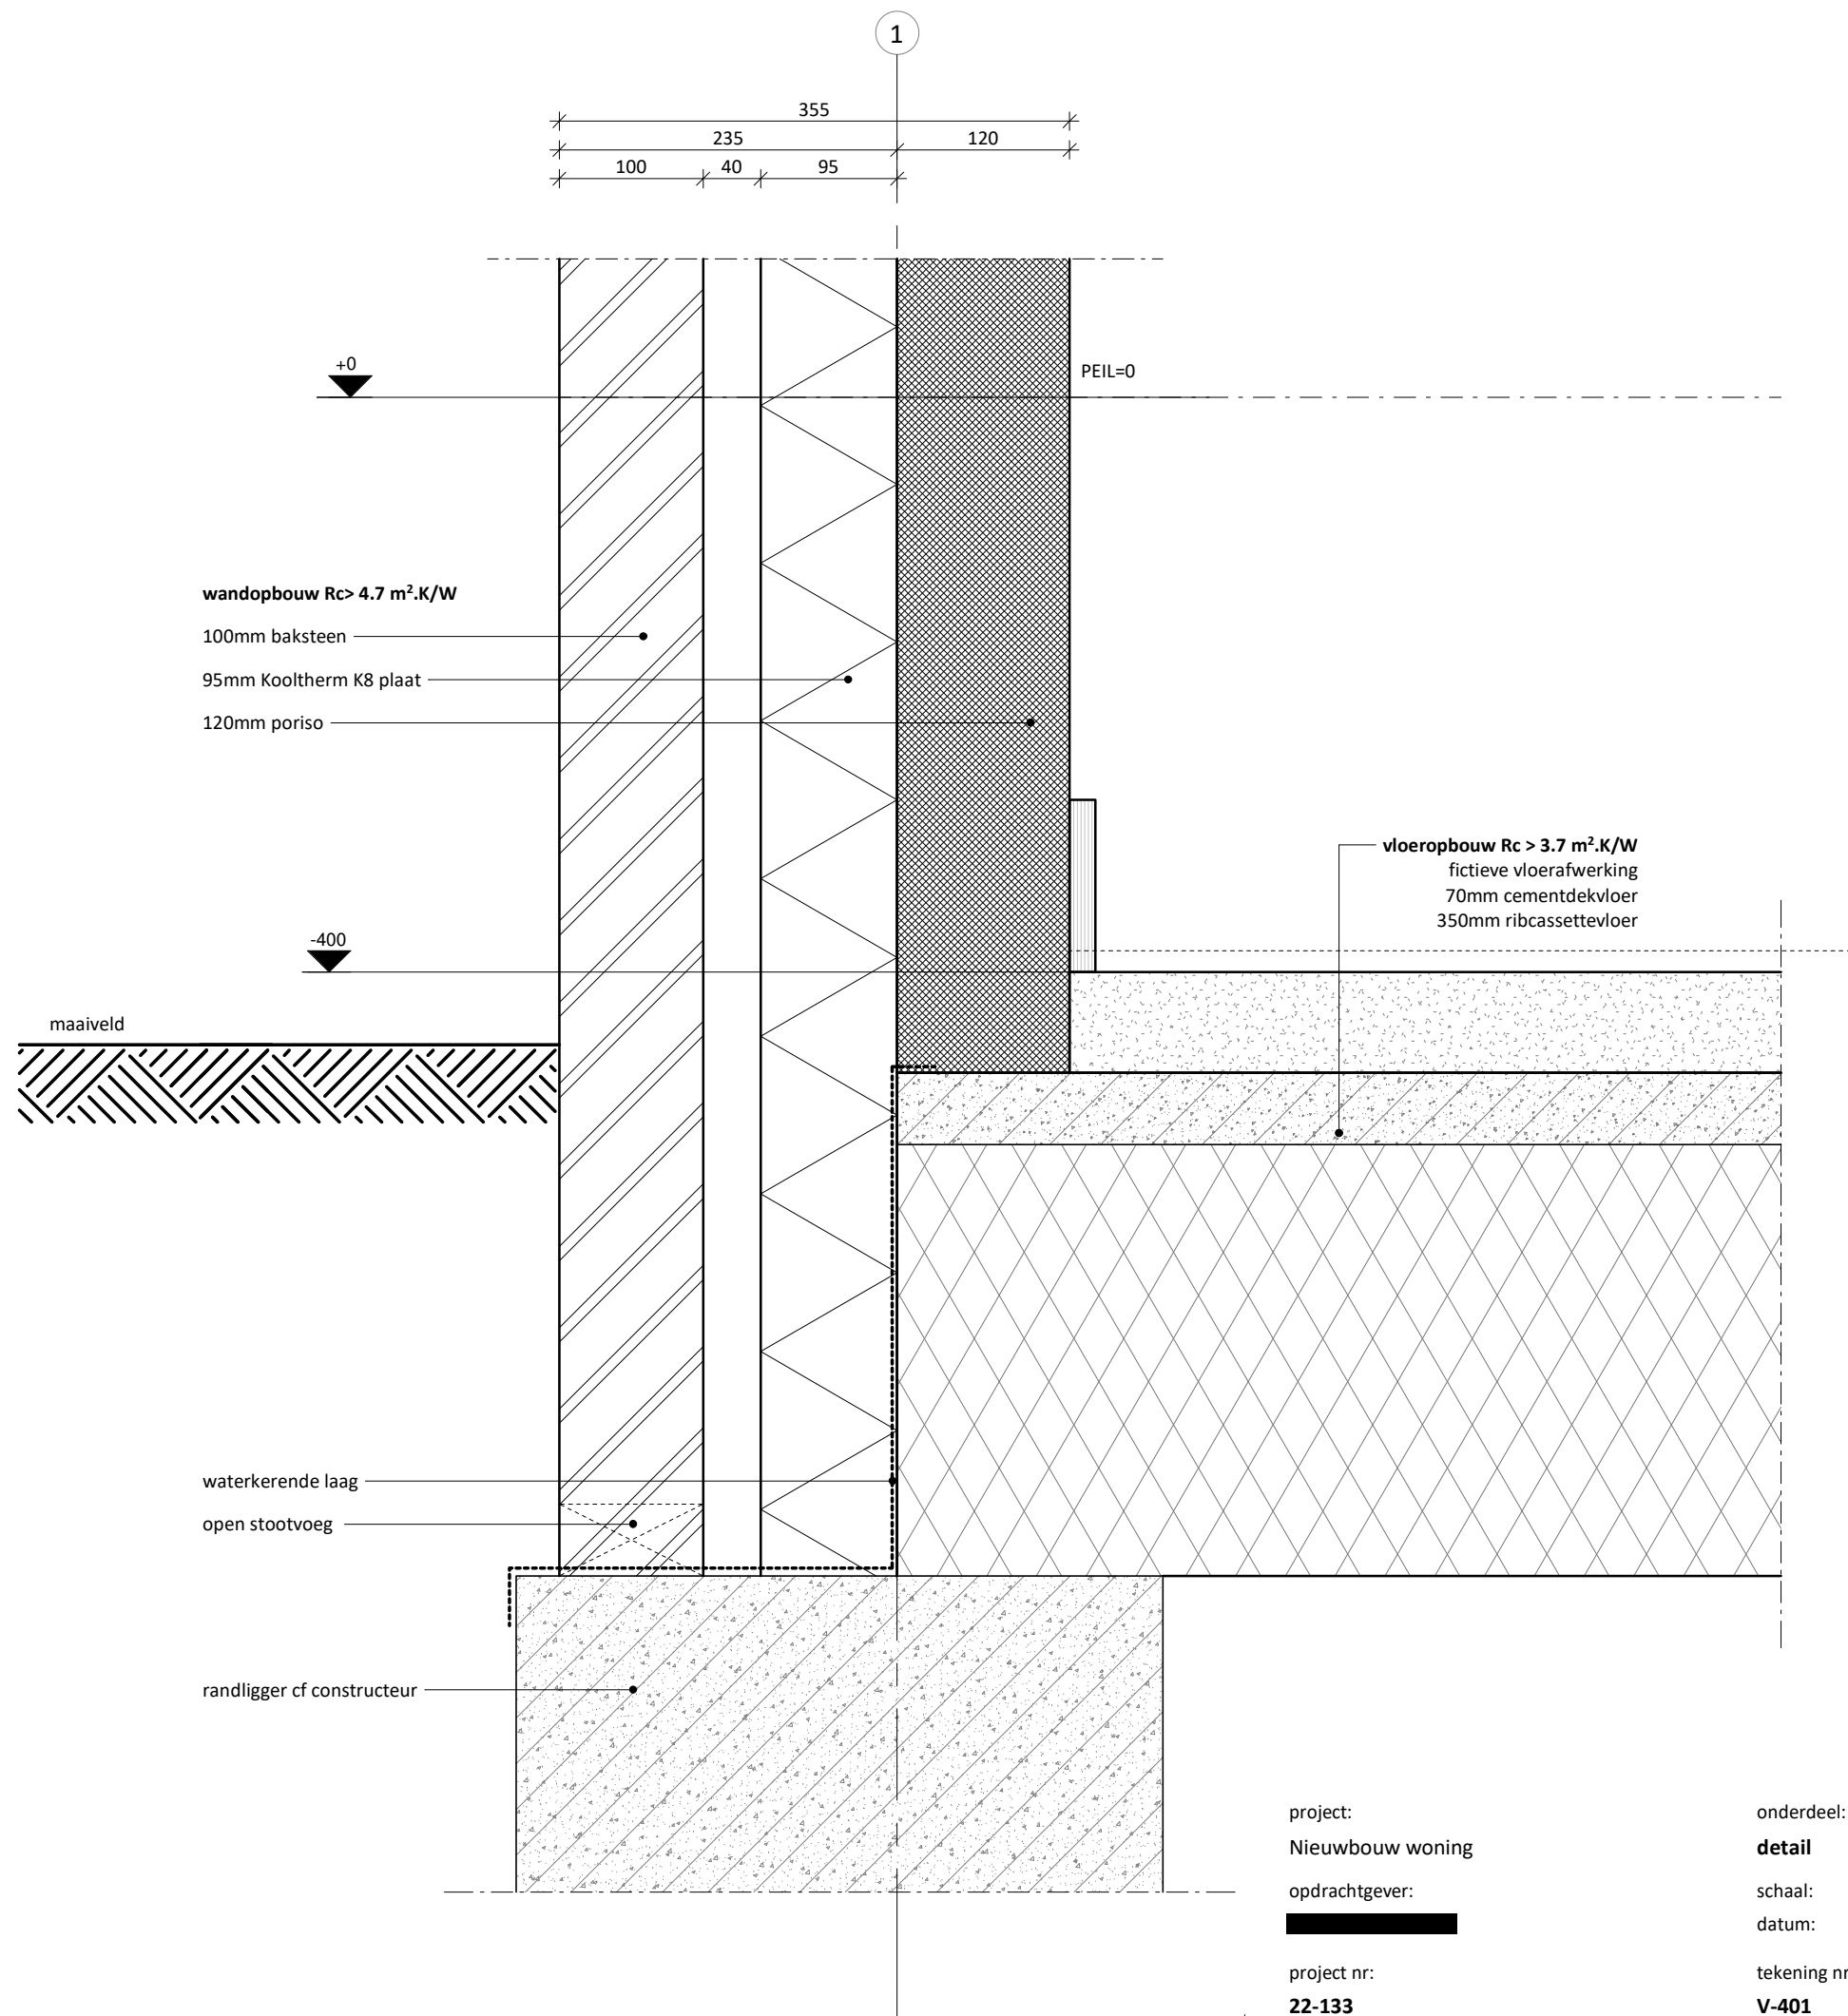

ONTWERPSTUDIO
RUIZENDAAL VELDHUIZEN

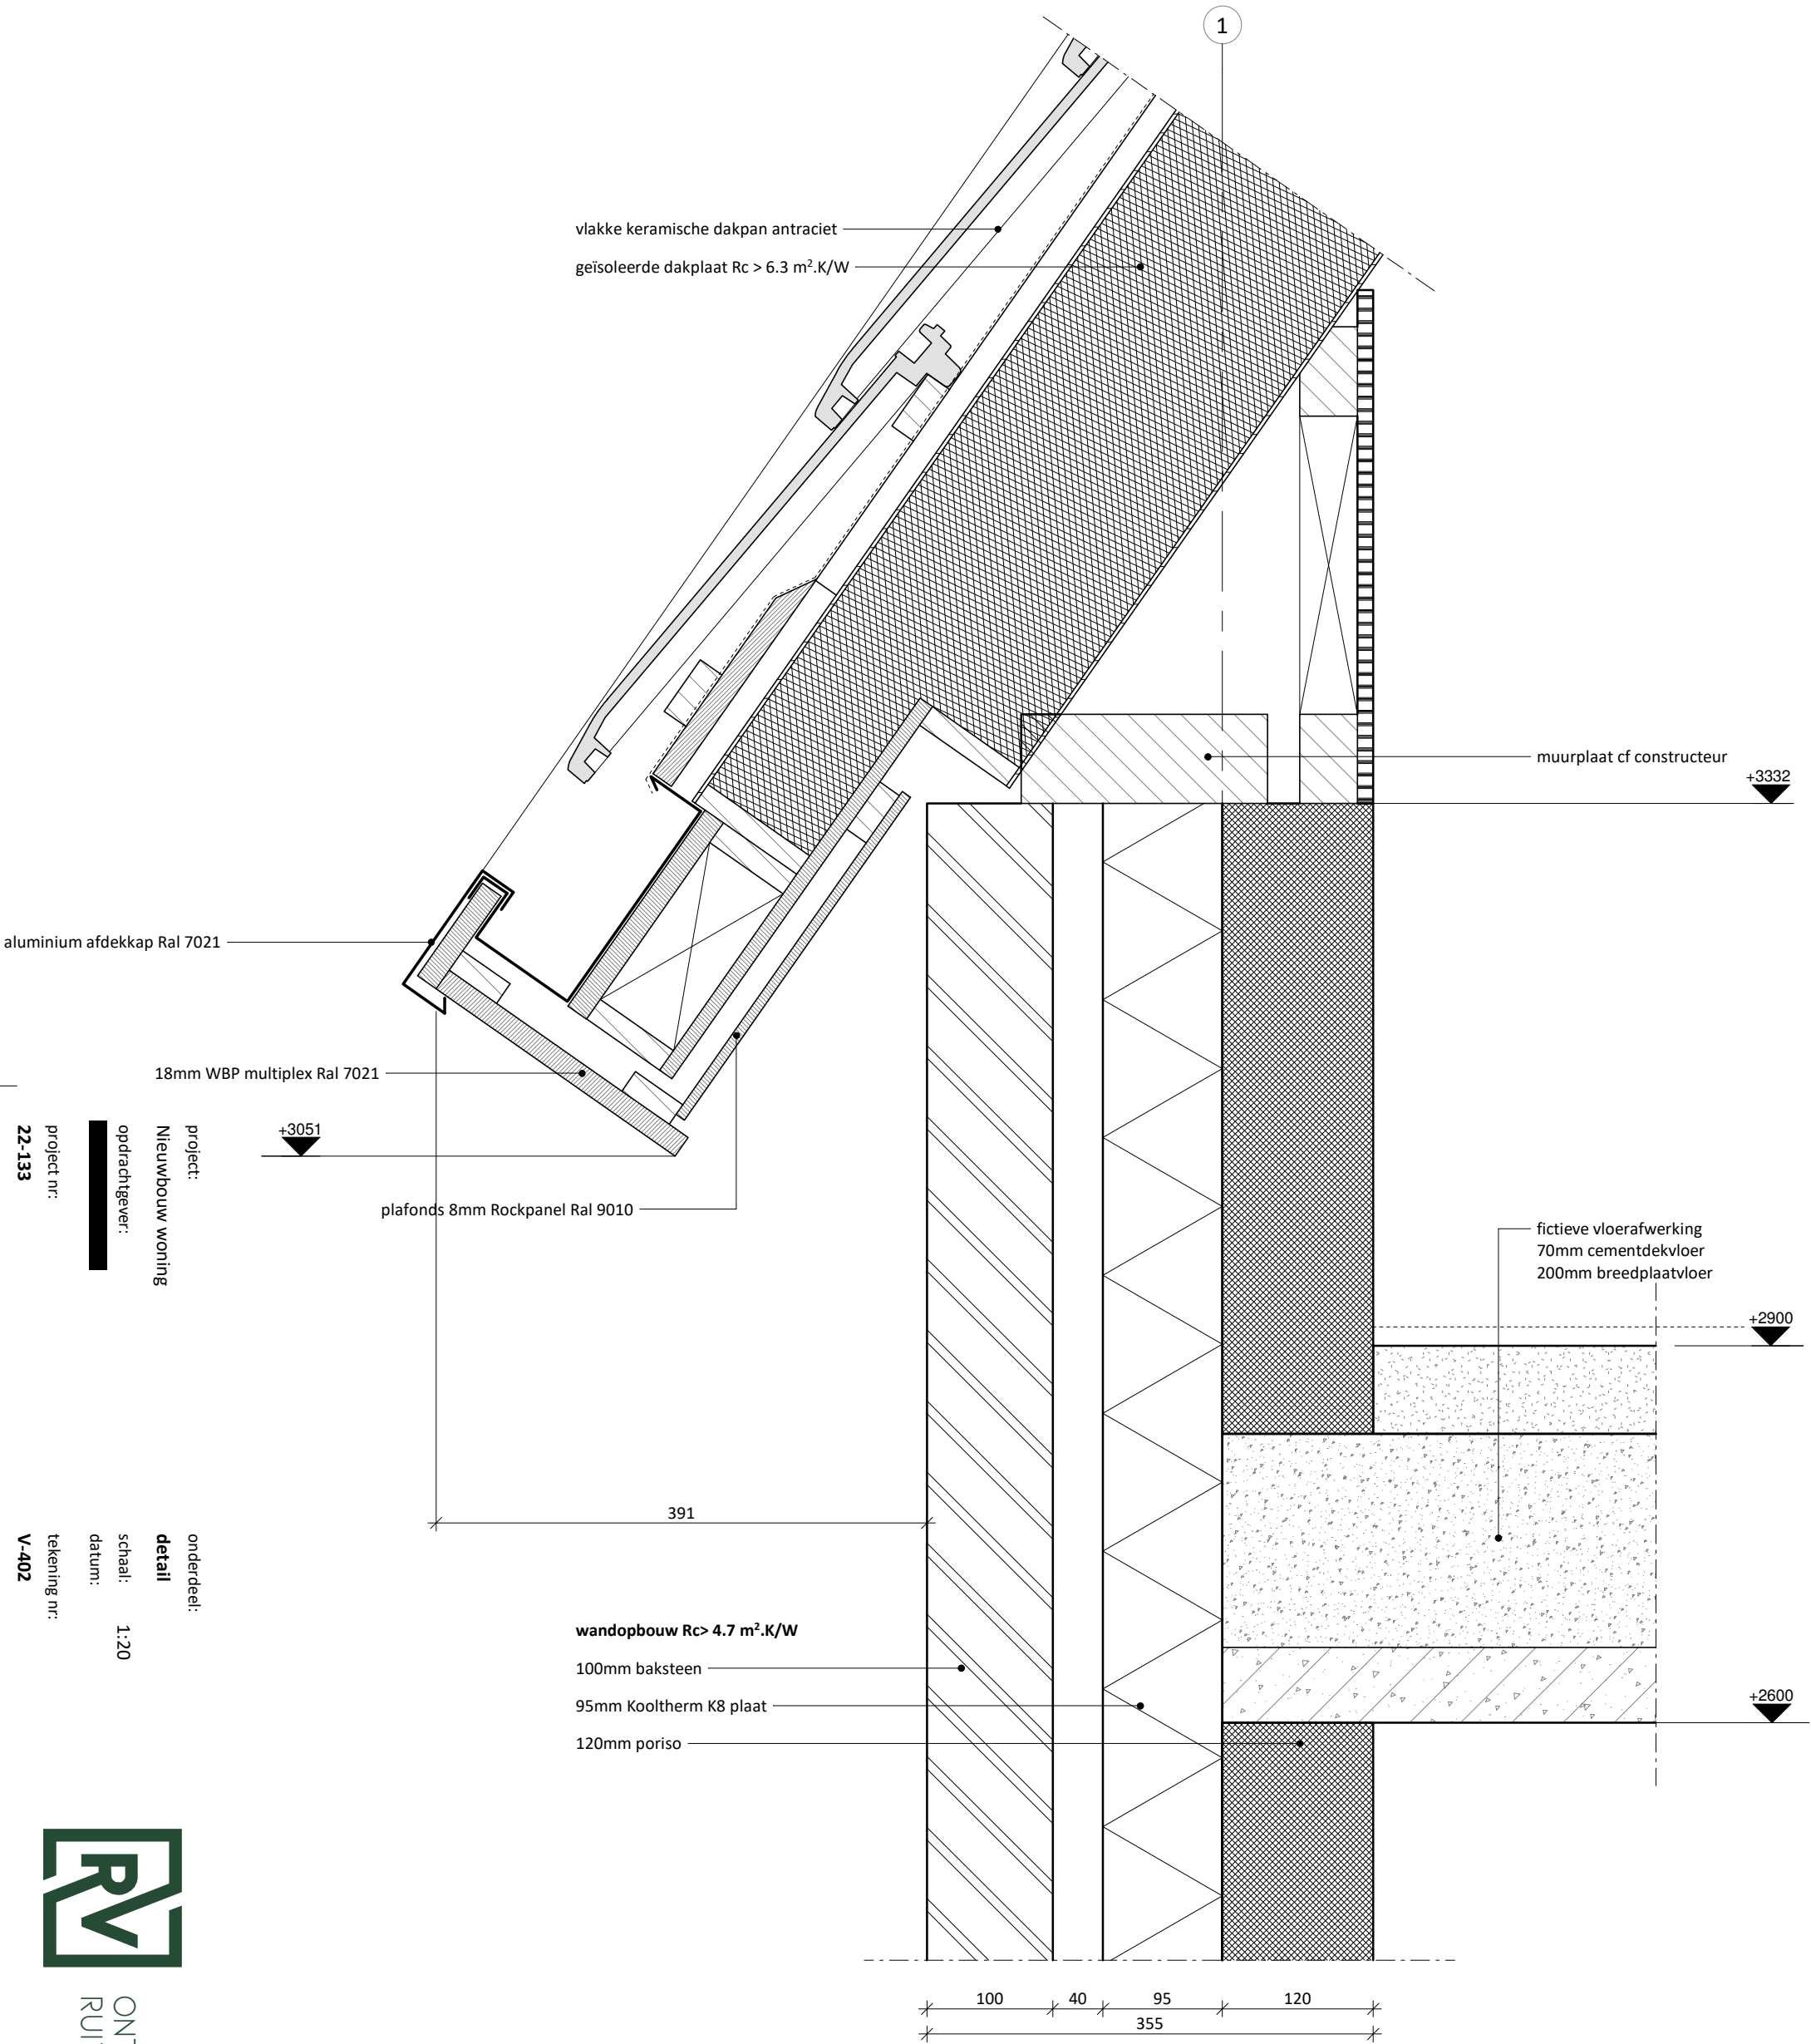

project:
Nieuwbouw woning

opdrachtgever:

project nr:
22-133

onderdeel:
detail


schaal: 1:20

datum:

tekening nr:
V-402



ONTWERPSTUDIO
RUIZENDAAL VELDHUIZEN

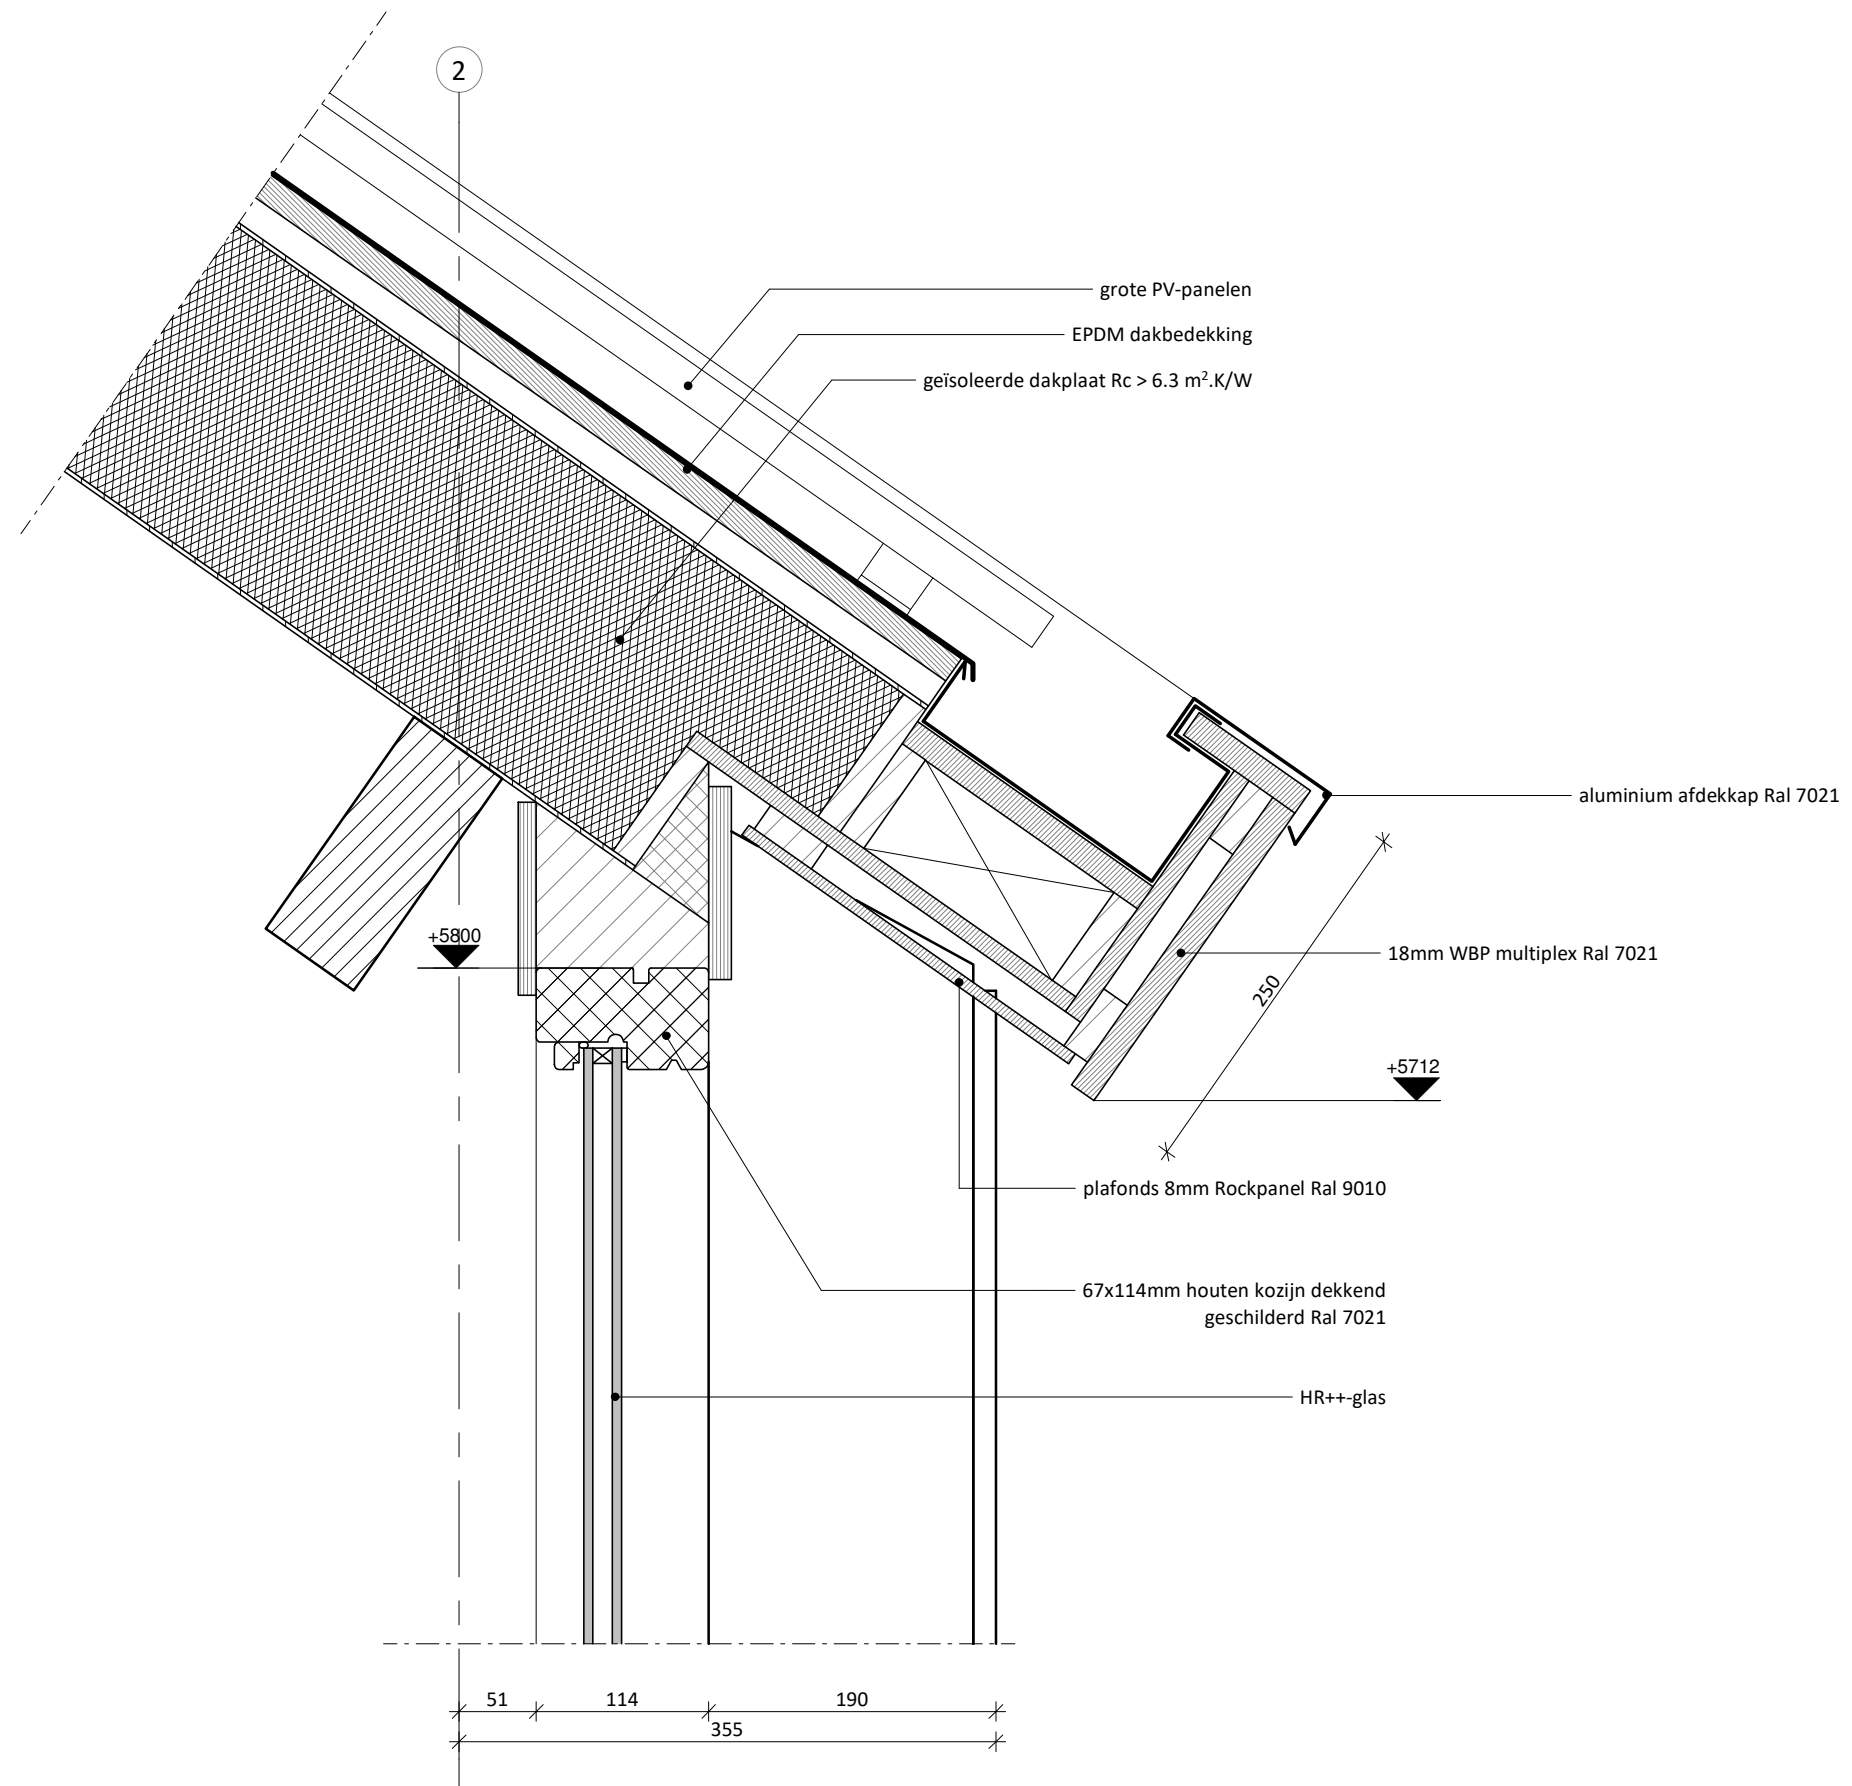


project:
Nieuwbouw woning
opdrachtgever:
[redacted]
project nr:
22-133

onderdeel:
detail
schaal: 1:20
datum:
tekening nr:
V-404



ONTWERPSTUDIO
RUIZENDAAL VELDHUIZEN

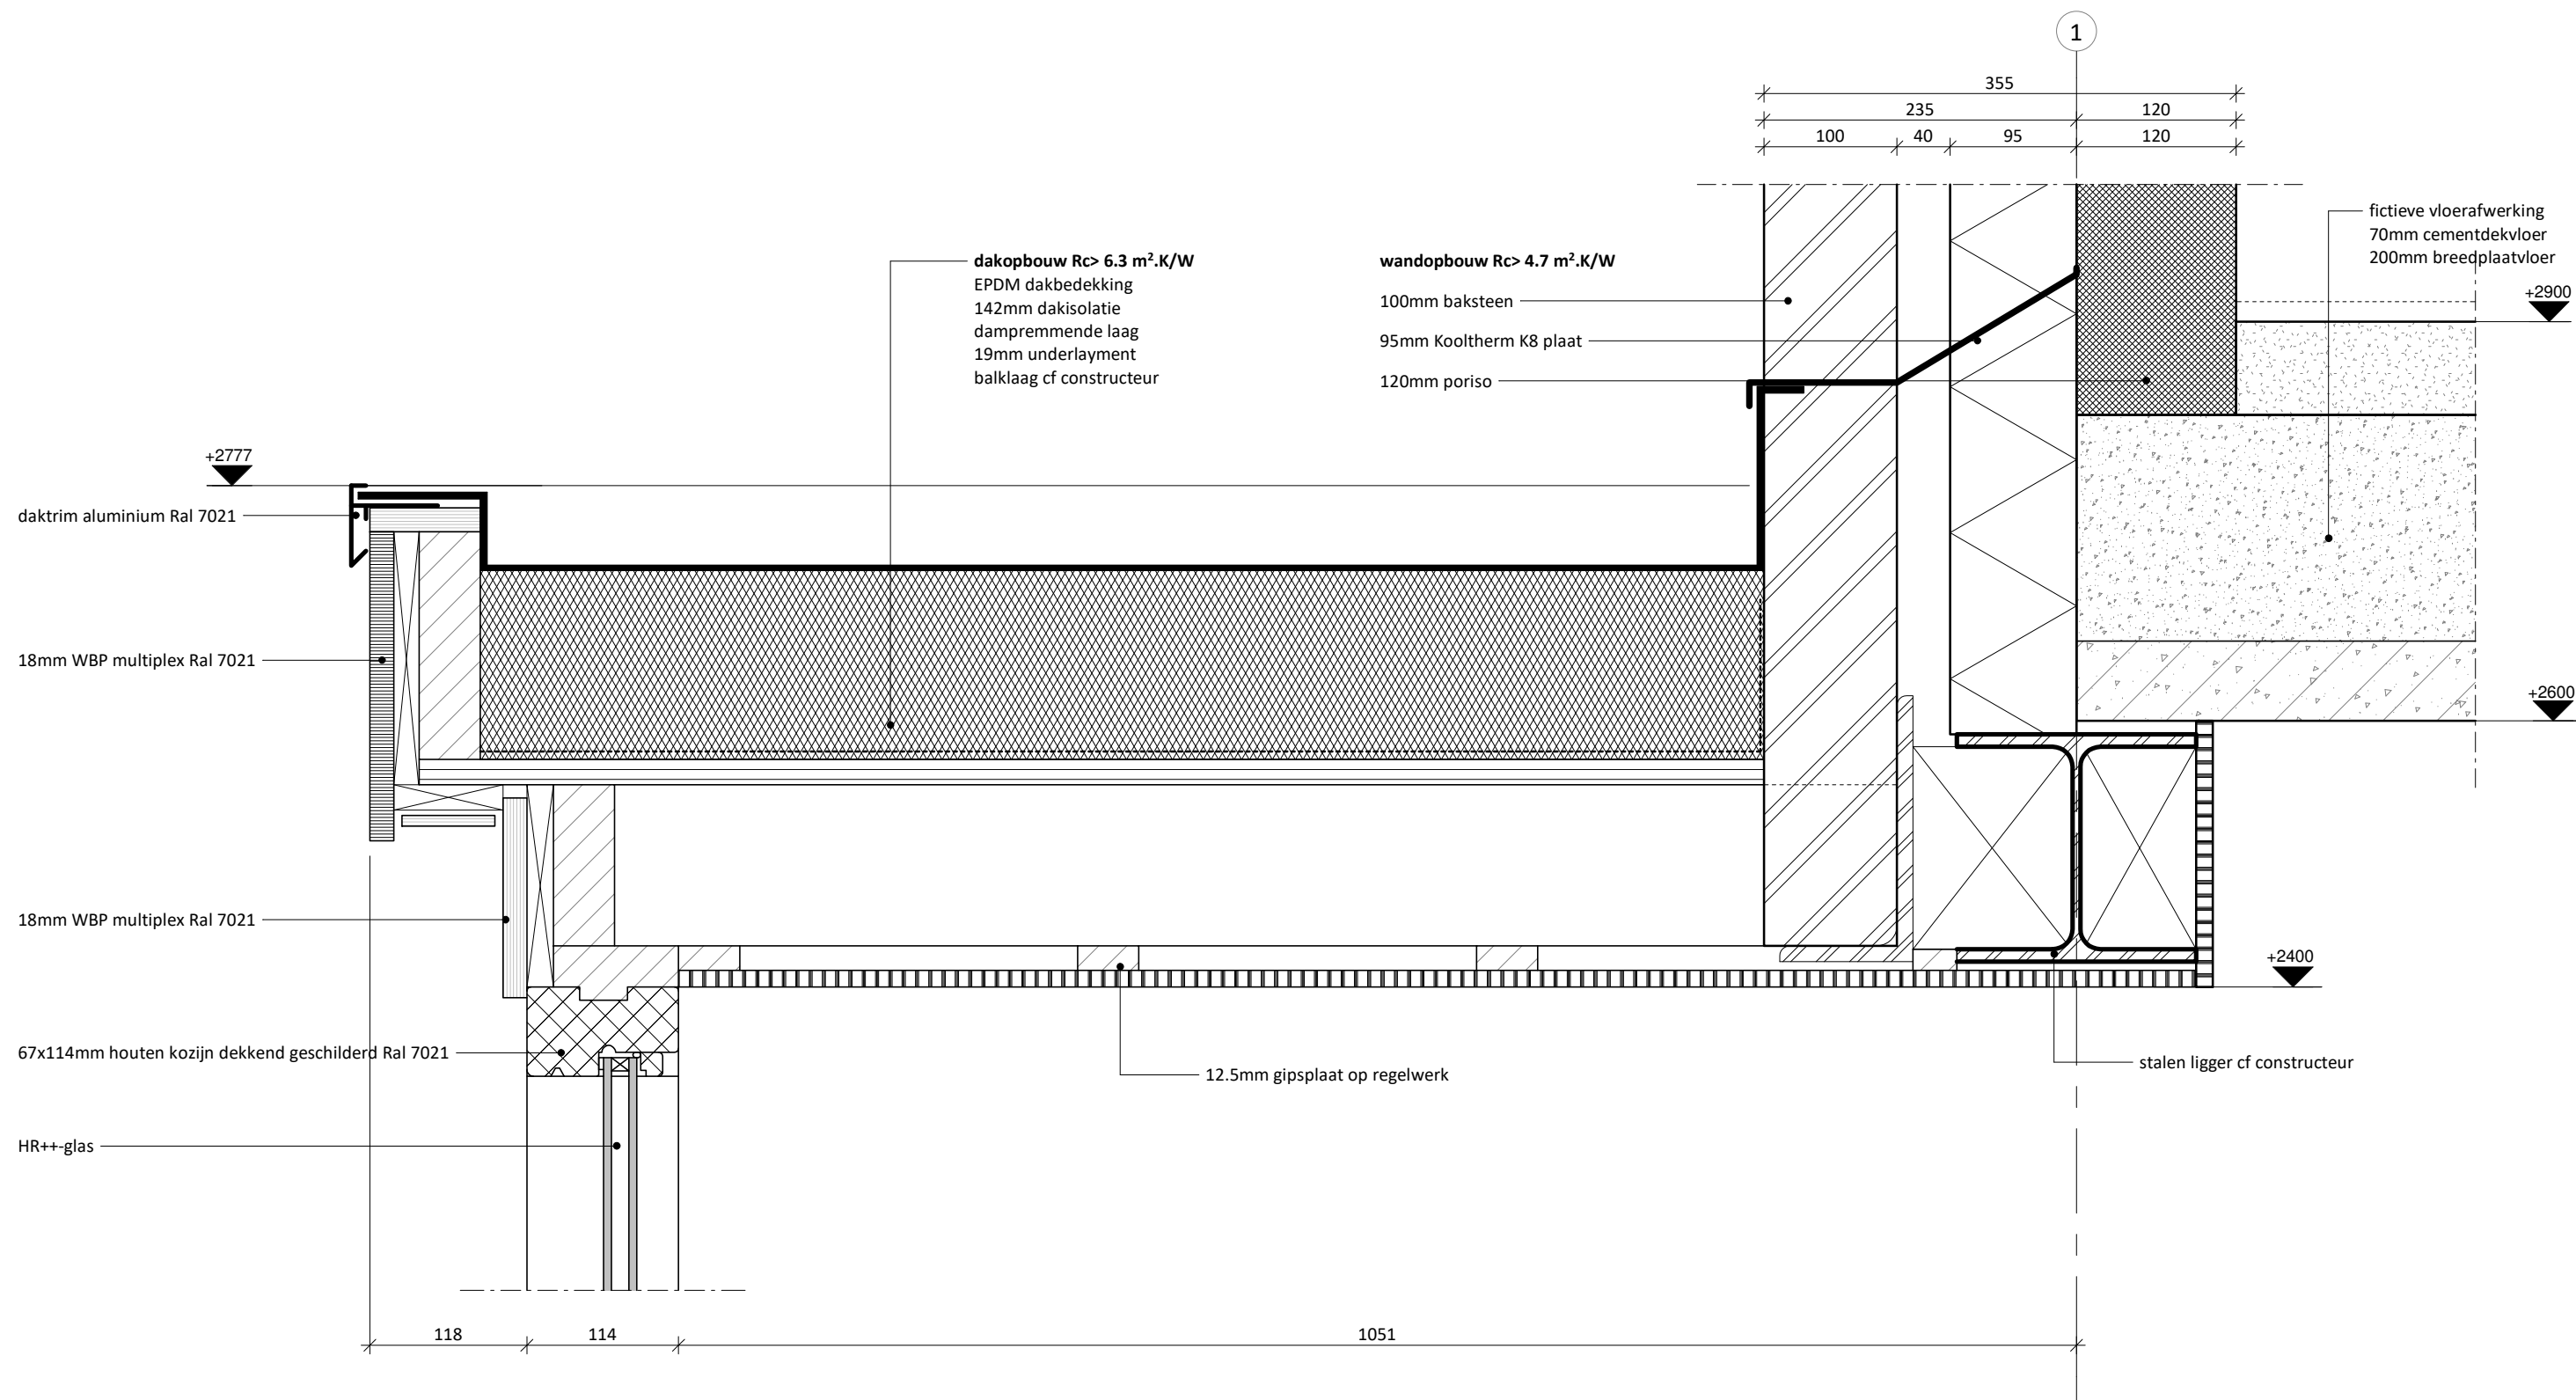


project:
Nieuwbouw woning
opdrachtgever:
[REDACTED]
project nr:
22-133

onderdeel:
detail
schaal: 1:20
datum:
tekening nr:
V-405



ONTWERPSTUDIO
RUIZENDAAL VELDHUIZEN

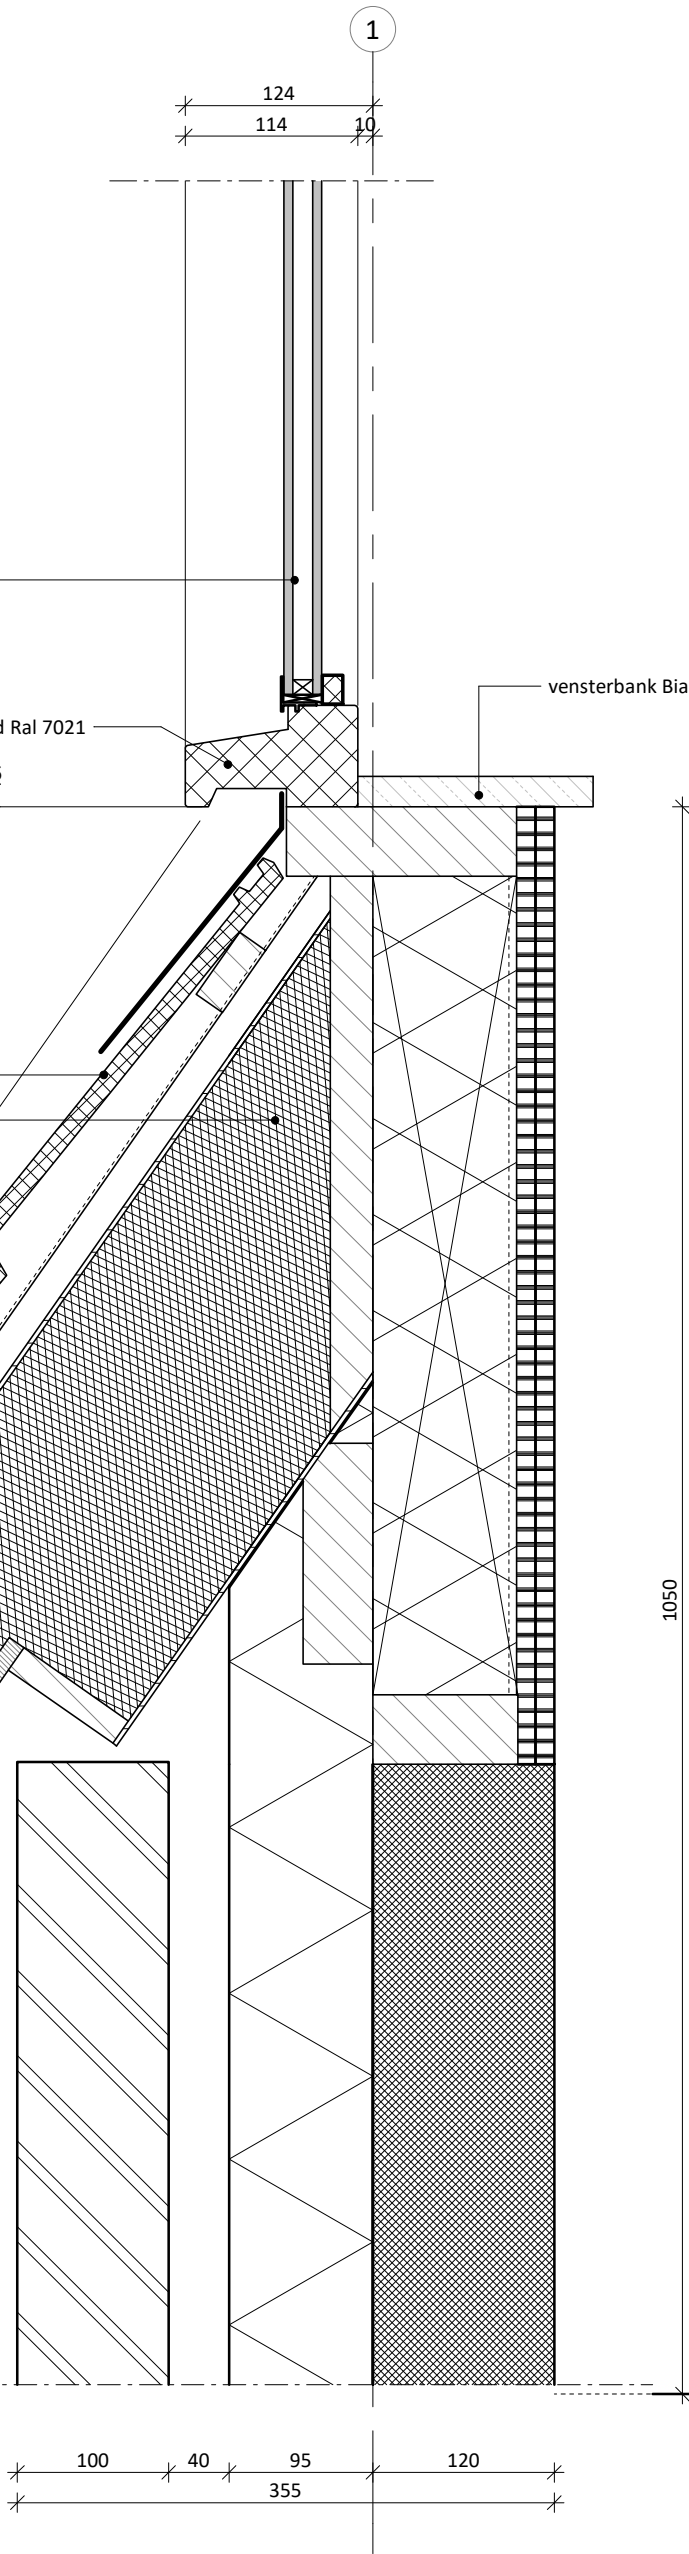

HR++-glas

67x114mm houten kozijn dekkend geschilderd Ral 7021

vensterbank Bianco C o.g.

+3965

vlakke keramische dakpan antraciet

geïsoleerde dakplaat Rc > 6.3 m².K/W

aluminium afdekkap Ral 7021

18mm WBP multiplex Ral 7021

plafonds 8mm Rockpanel Ral 9010

project:

Nieuwbouw woning

opdrachtgever:

project nr:

22-133

onderdeel:

detail

schaal: 1:20


datum:

tekening nr:

V-406



ONTWERPSTUDIO
RUIZENDAAL VELDHUIZEN

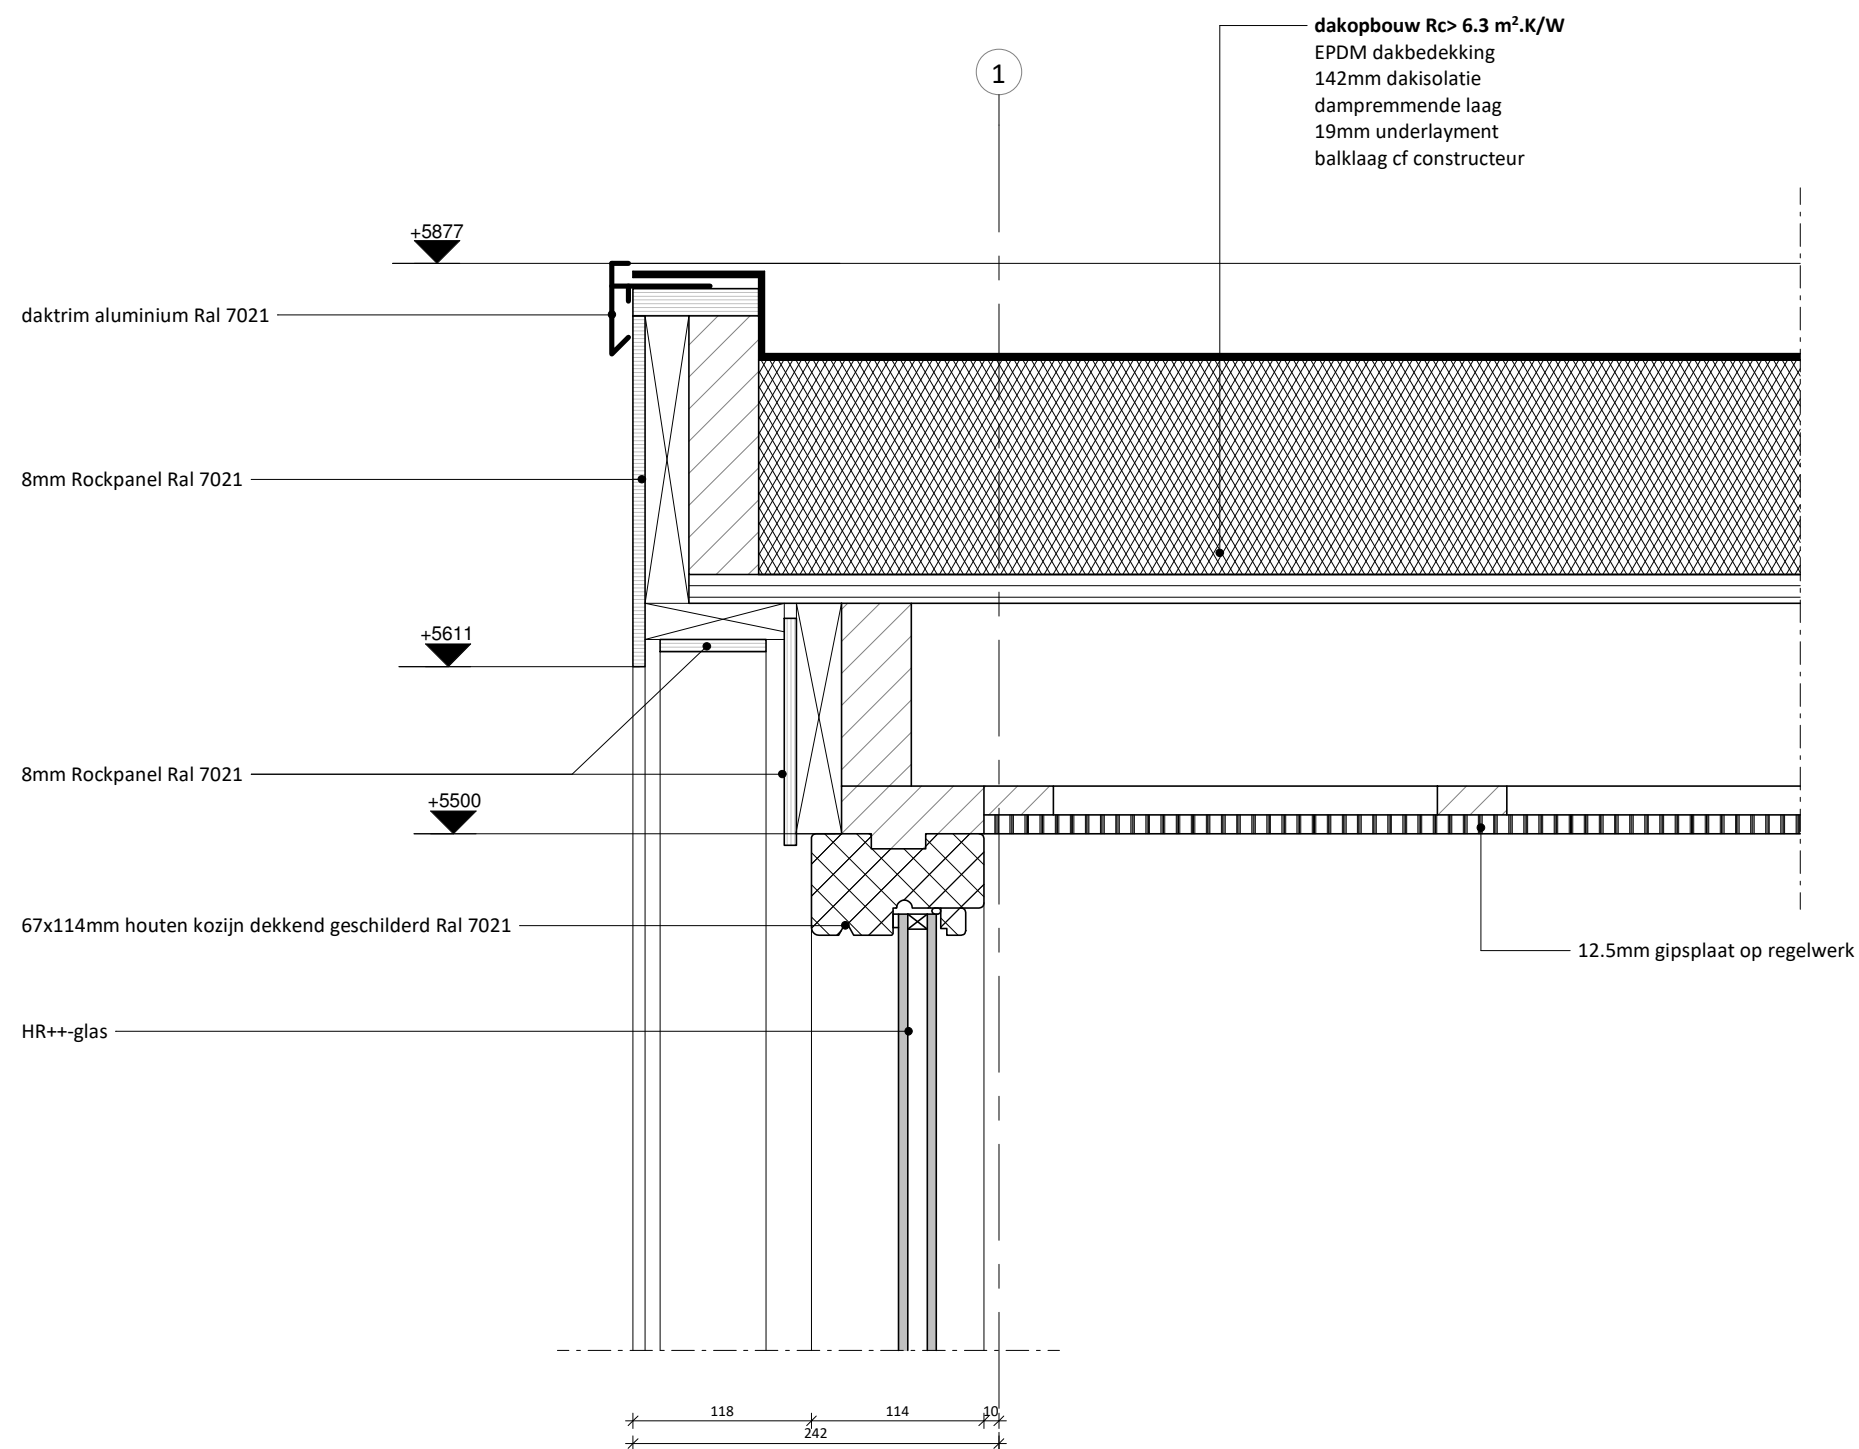

project:
Nieuwbouw woning

opdrachtgever:
[REDACTED]

project nr:
22-133

onderdeel:
detail


schaal: 1:20

datum:

tekening nr:
V-407



ONTWERPSTUDIO
RUIZENDAAL VELDHUIZEN

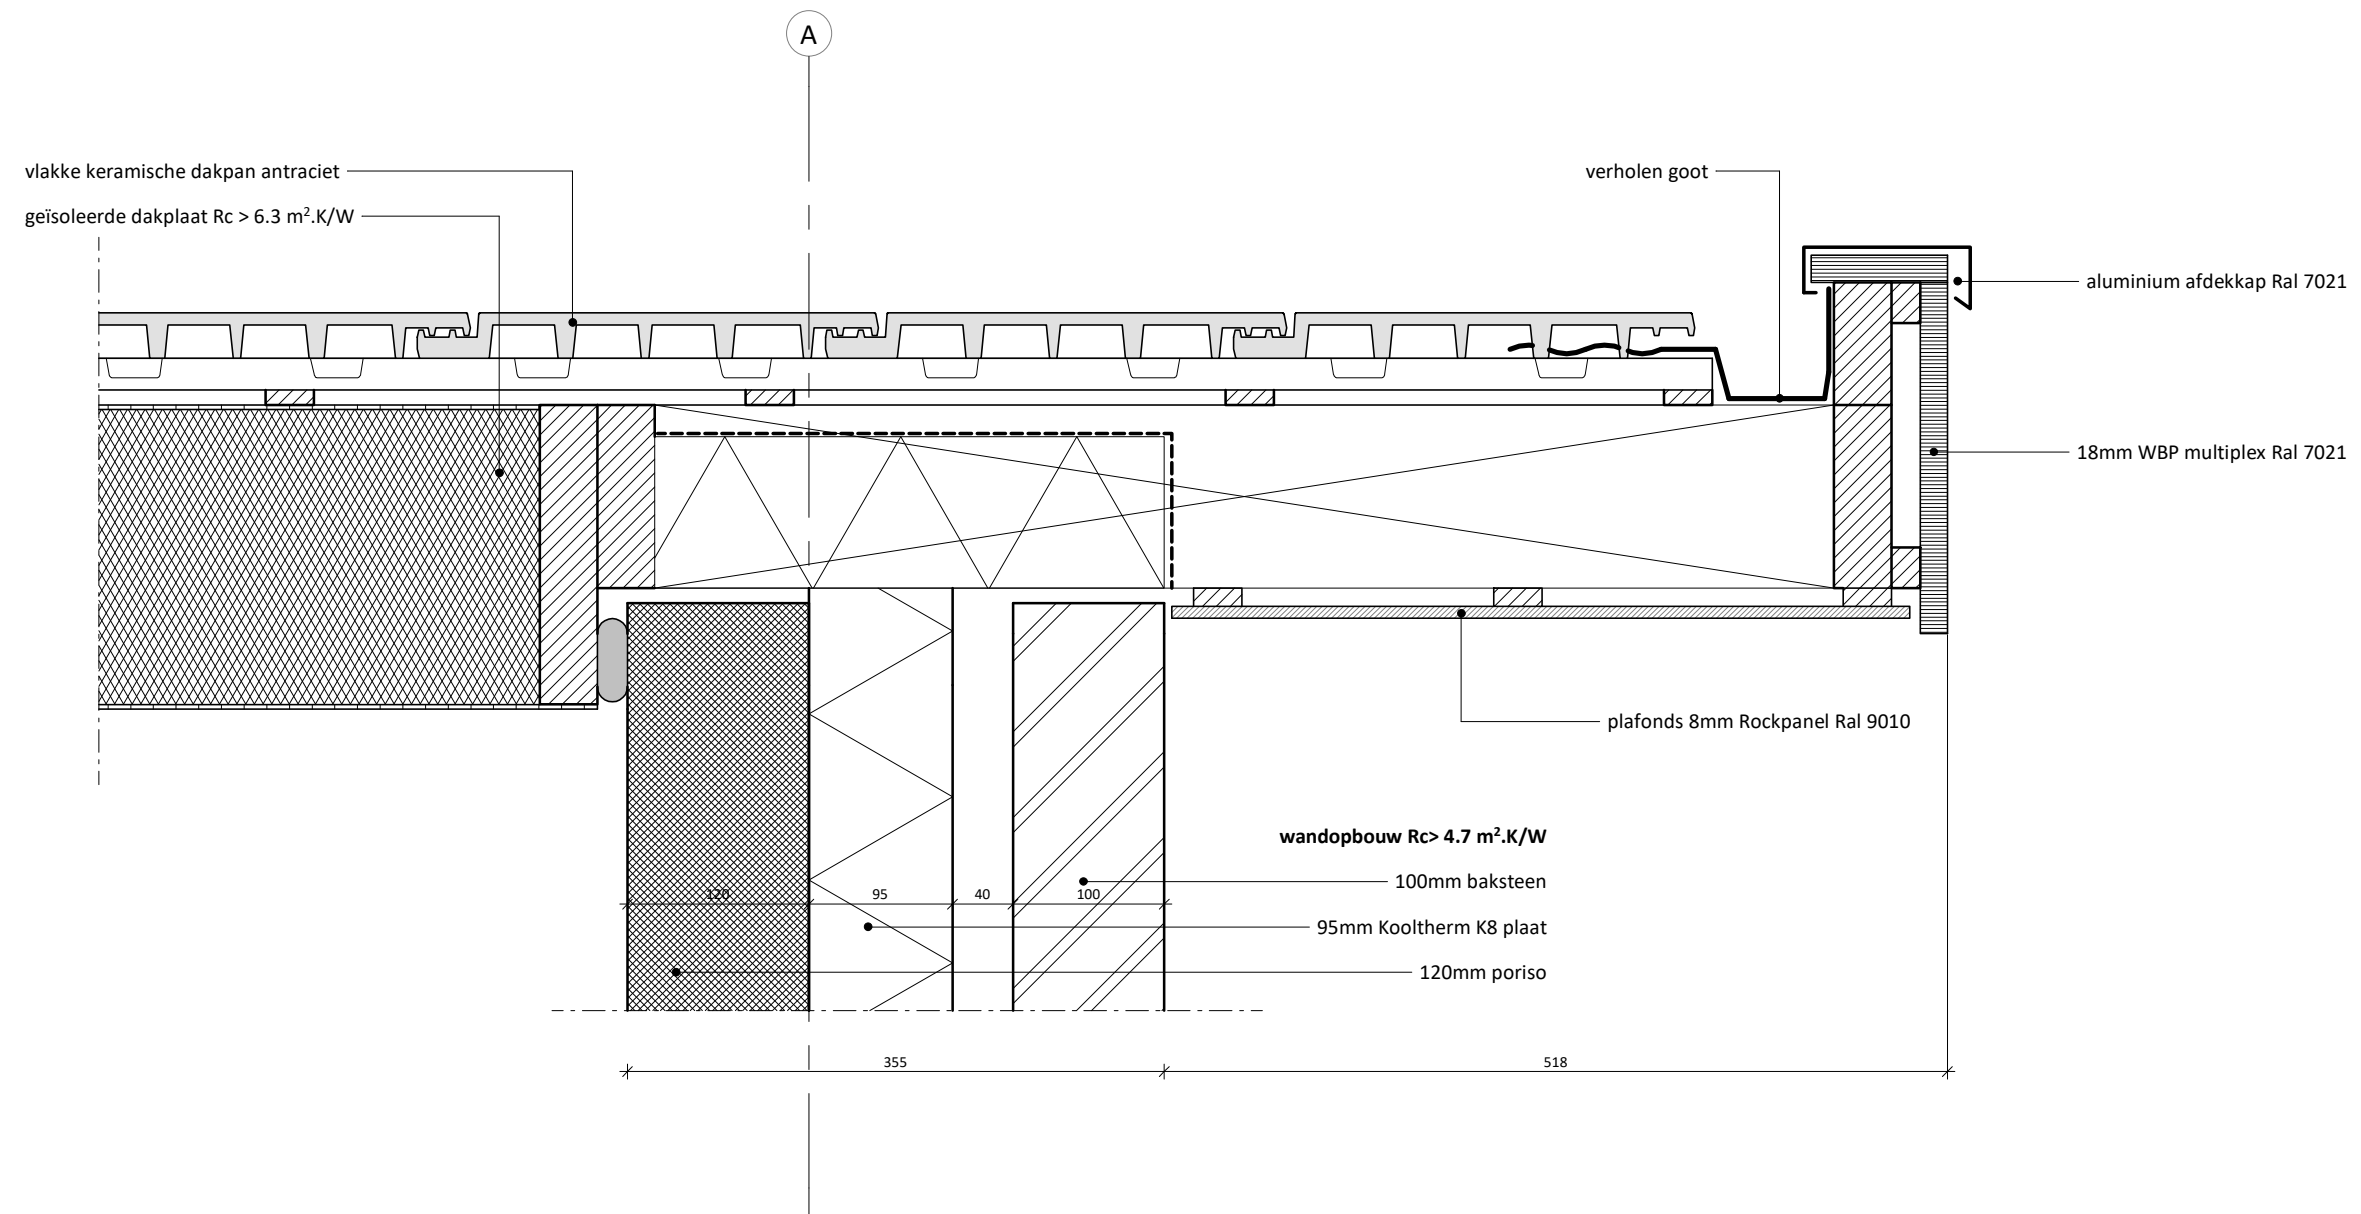

project:
Nieuwbouw woning

opdrachtgever:
[REDACTED]

project nr:
22-133

onderdeel:

detail

schaal: 1:20


datum:

tekening nr:

V-408



ONTWERPSTUDIO
RUIZENDAAL VELDHUIZEN

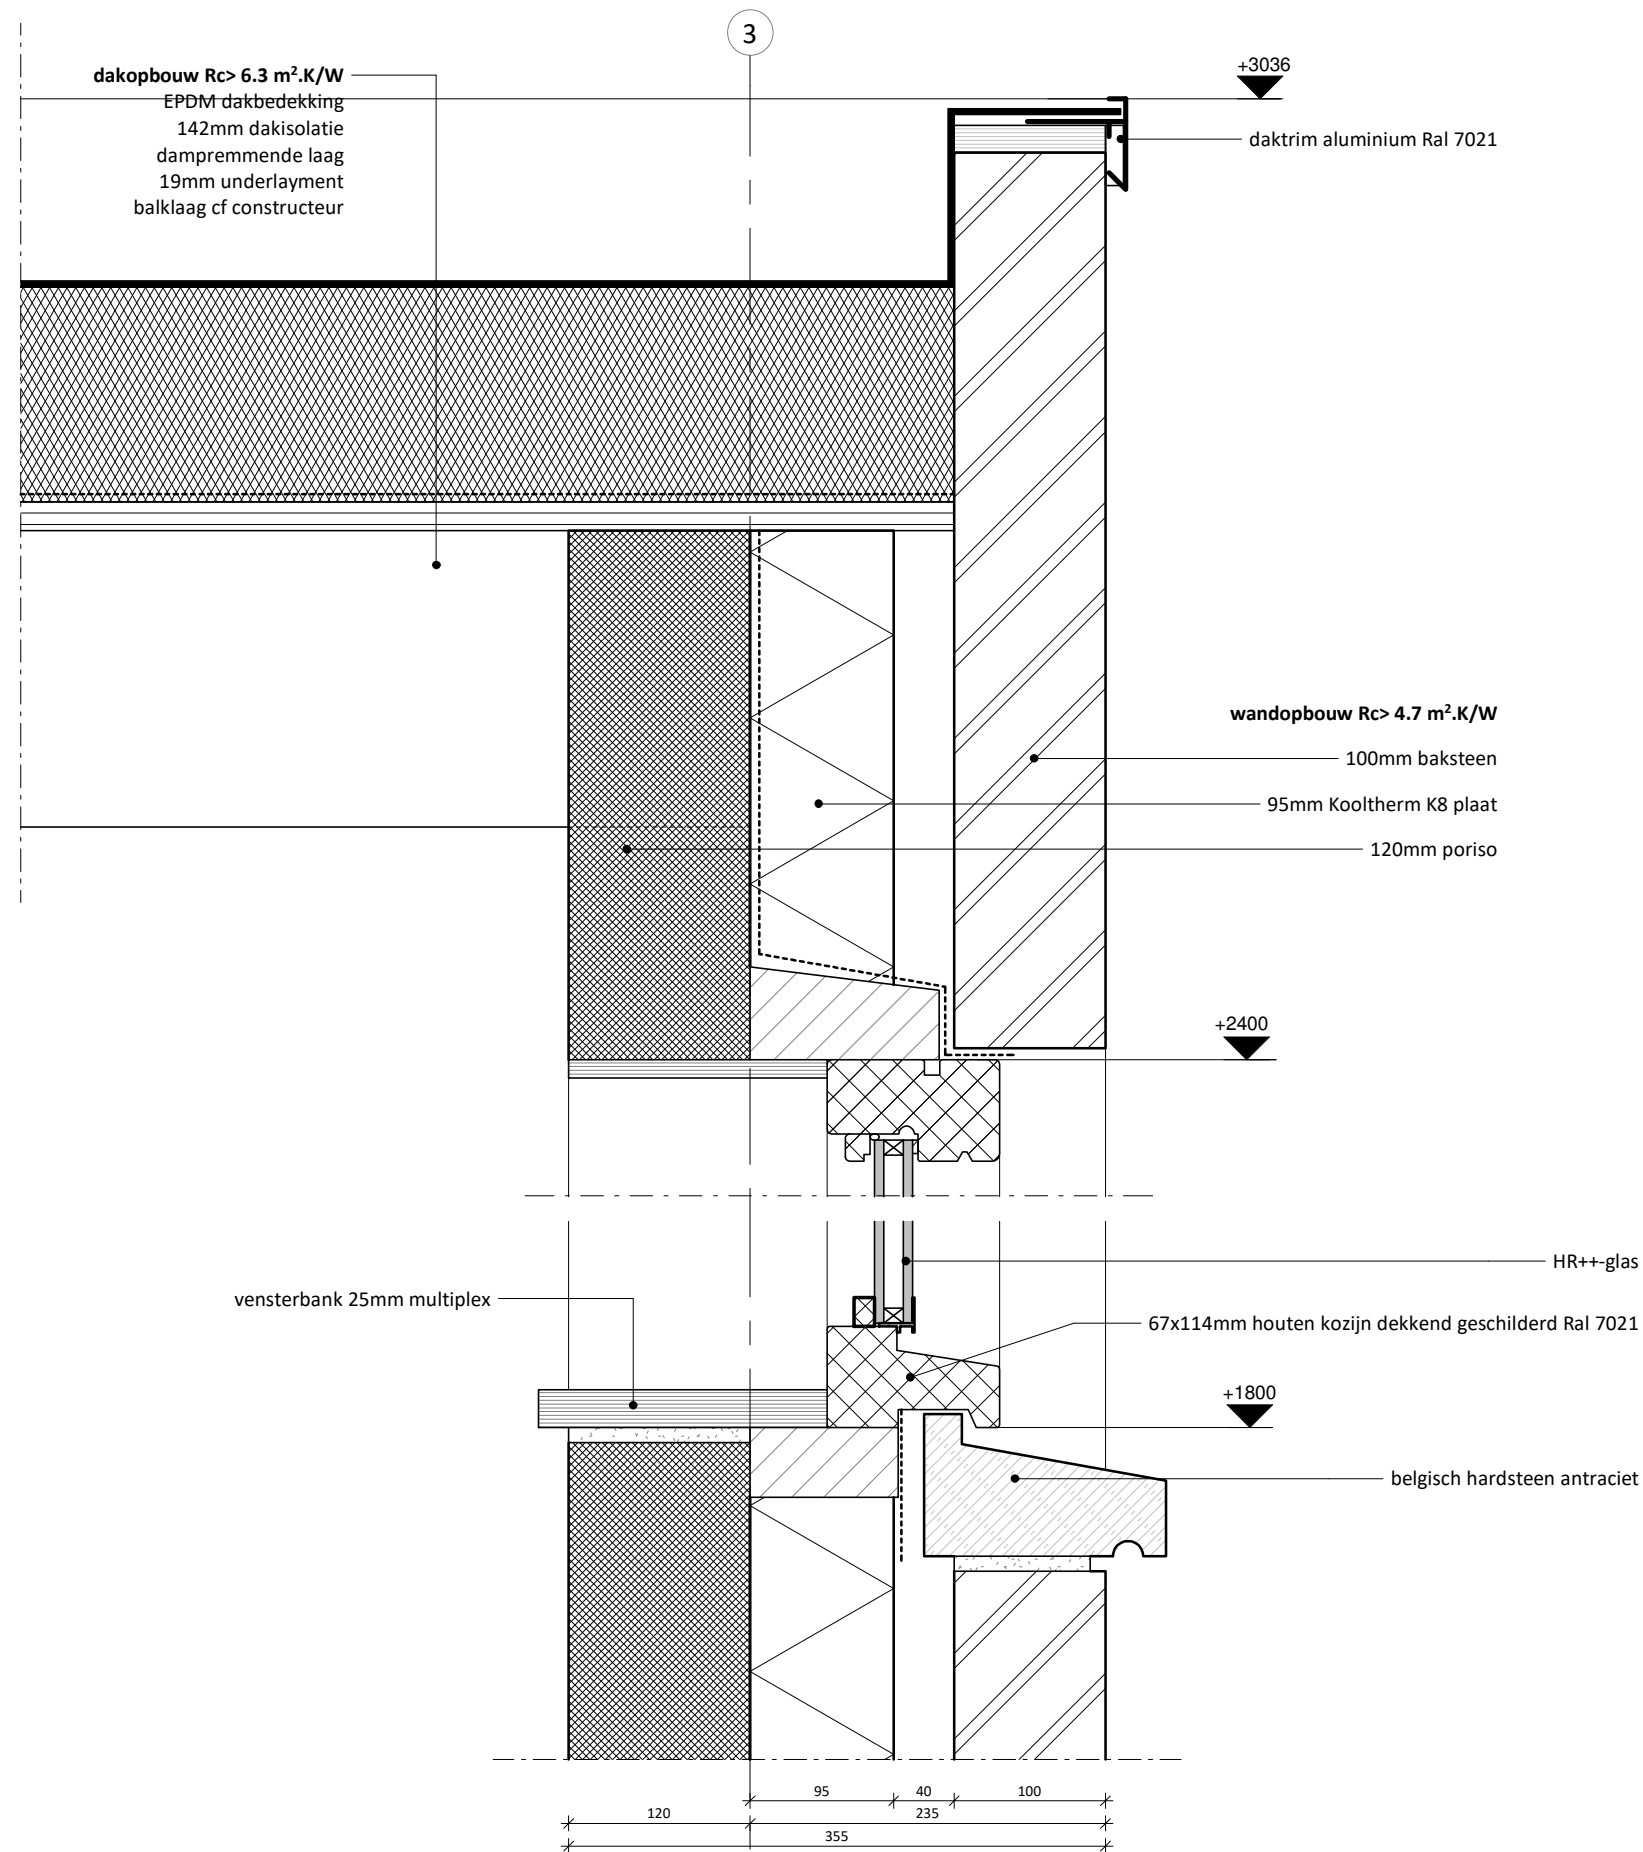

project:
Nieuwbouw woning

opdrachtgever:

project nr:
22-133

onderdeel:

detail

schaal: 1:20


datum:

tekening nr:

V-409



ONTWERPSTUDIO
RUIZENDAAL VELDHUIZEN

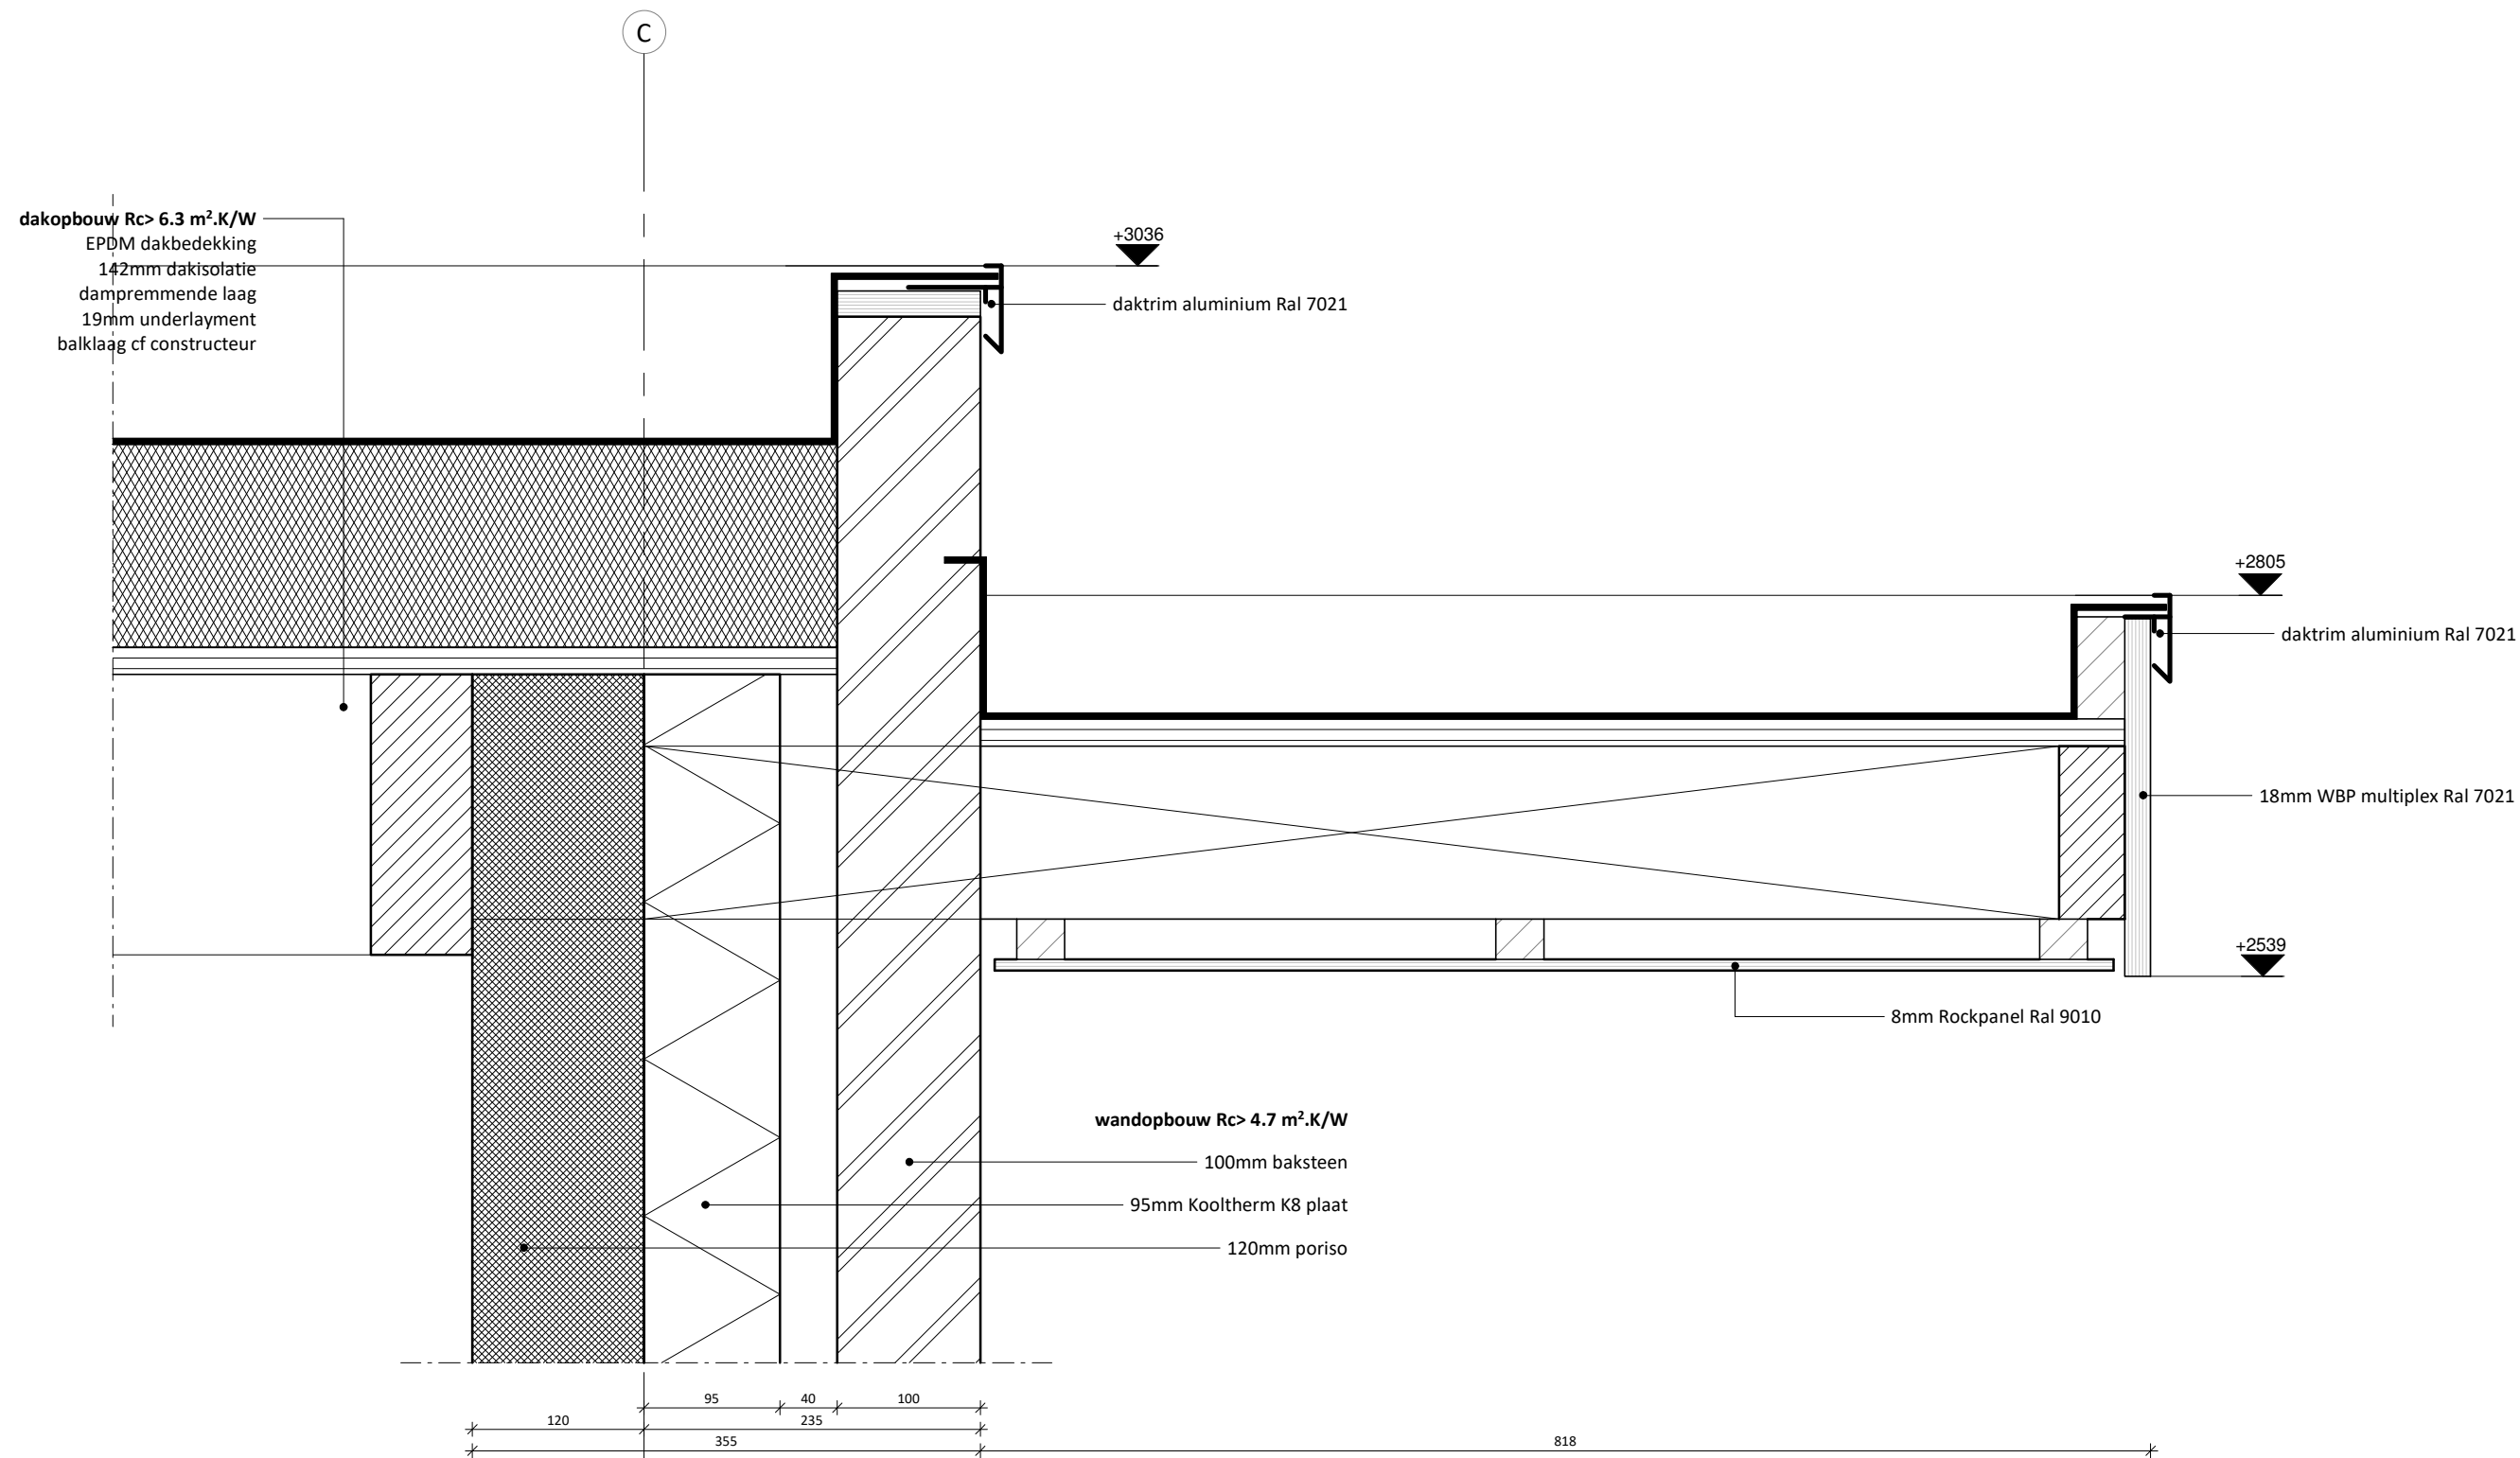

project:
Nieuwbouw woning
opdrachtgever:
[REDACTED]
project nr:
22-133

onderdeel:
detail
schaal: 1:20
datum:
tekening nr:
V-410