



ONTWERPSTUDIO
RUIZENDAAL VELDHUIZEN

project:
Nieuwbouw woning
Eemdijk 45 Eemdijk

opdrachtgever:
[Redacted]
[Redacted]
[Redacted]


onderdeel:
PRINCIPE DETAILS

datum:	21-12-2023	getekend:	[Redacted]
wijziging:		schaal:	1:5

project nr:	tekening nr:
22-133	DO-400

AMERSFOORTSEWEG 30-18, 3751 LK BUNSCHOTEN, INFO@RUIZENDAALVELDHUIZEN.NL
Het auteursrecht wordt voorbehouden overeenkomstig de wet CAD tekeningen; geen handmatige wijzigingen toegestaan. Niets uit deze tekening mag overgenomen worden zonder toestemming van onze opdrachtgever en/of ons bureau.

VOOR DETAIL AANDUIDING ZIE BLAD DO-100

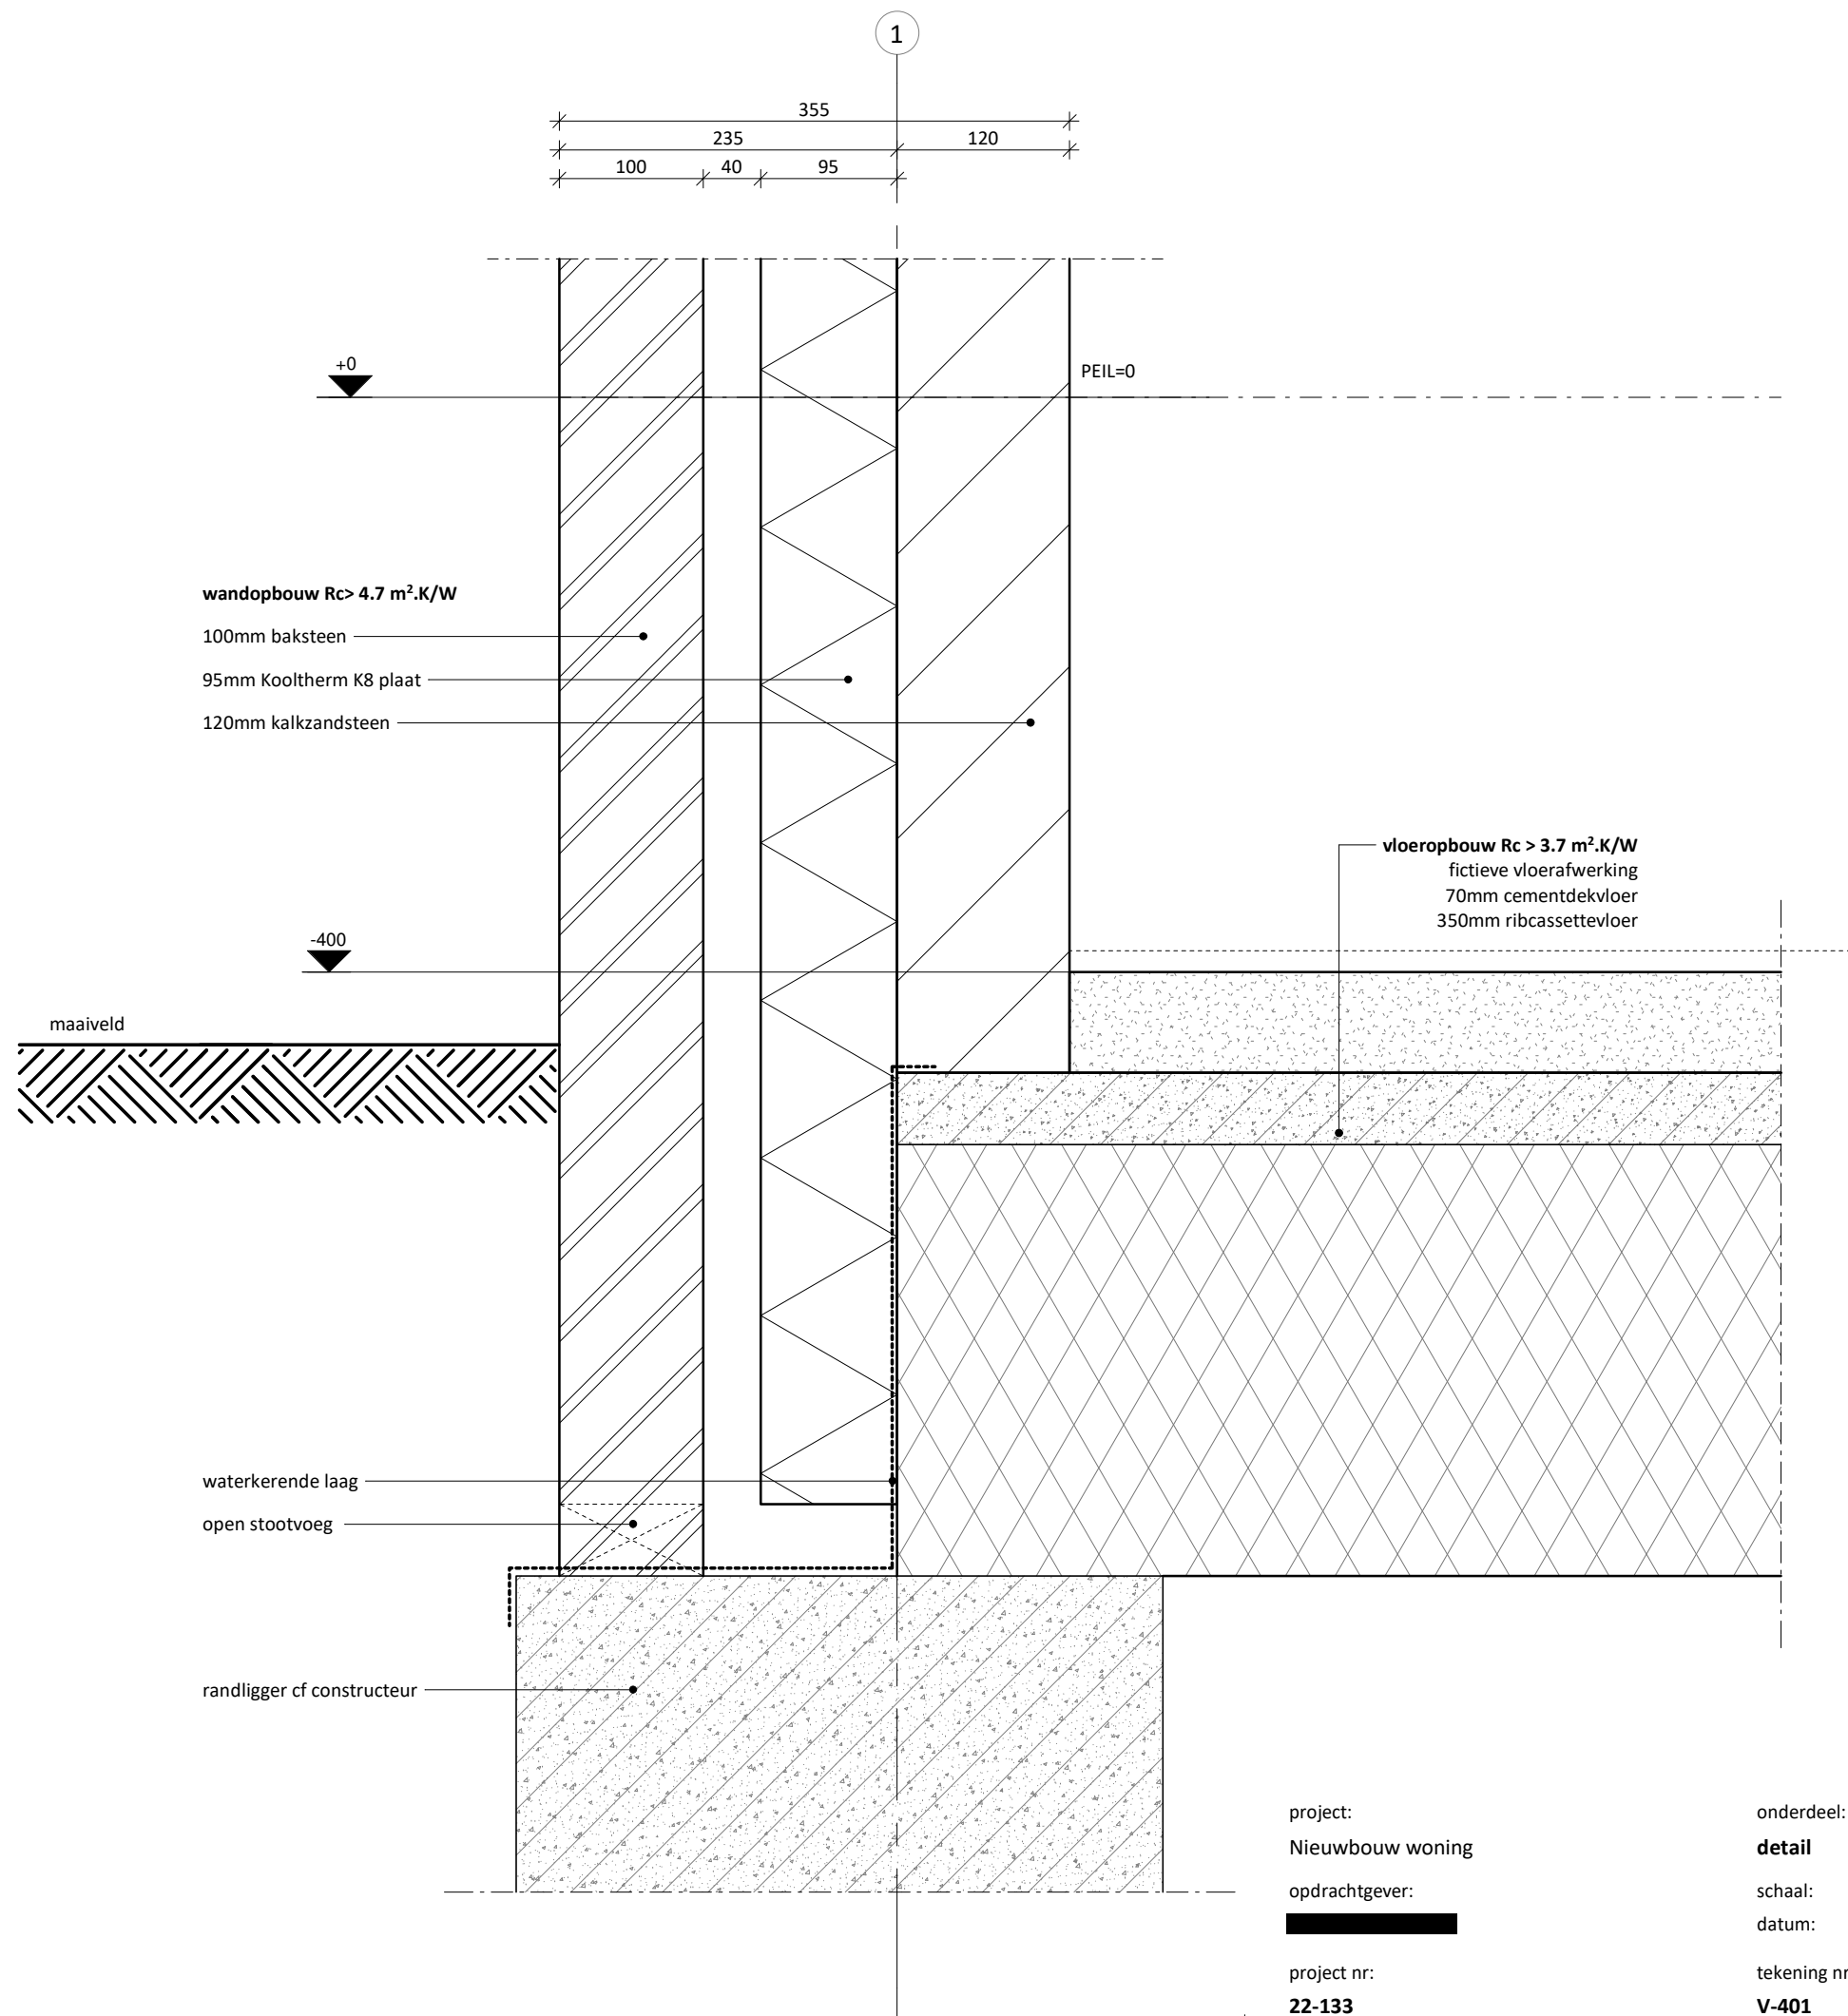

project:
Nieuwbouw woning

opdrachtgever:

project nr:
22-133

onderdeel:

detail

schaal: 1:5


datum:

tekening nr:

V-401



ONTWERPSTUDIO
RUIZENDAAL VELDHUIZEN

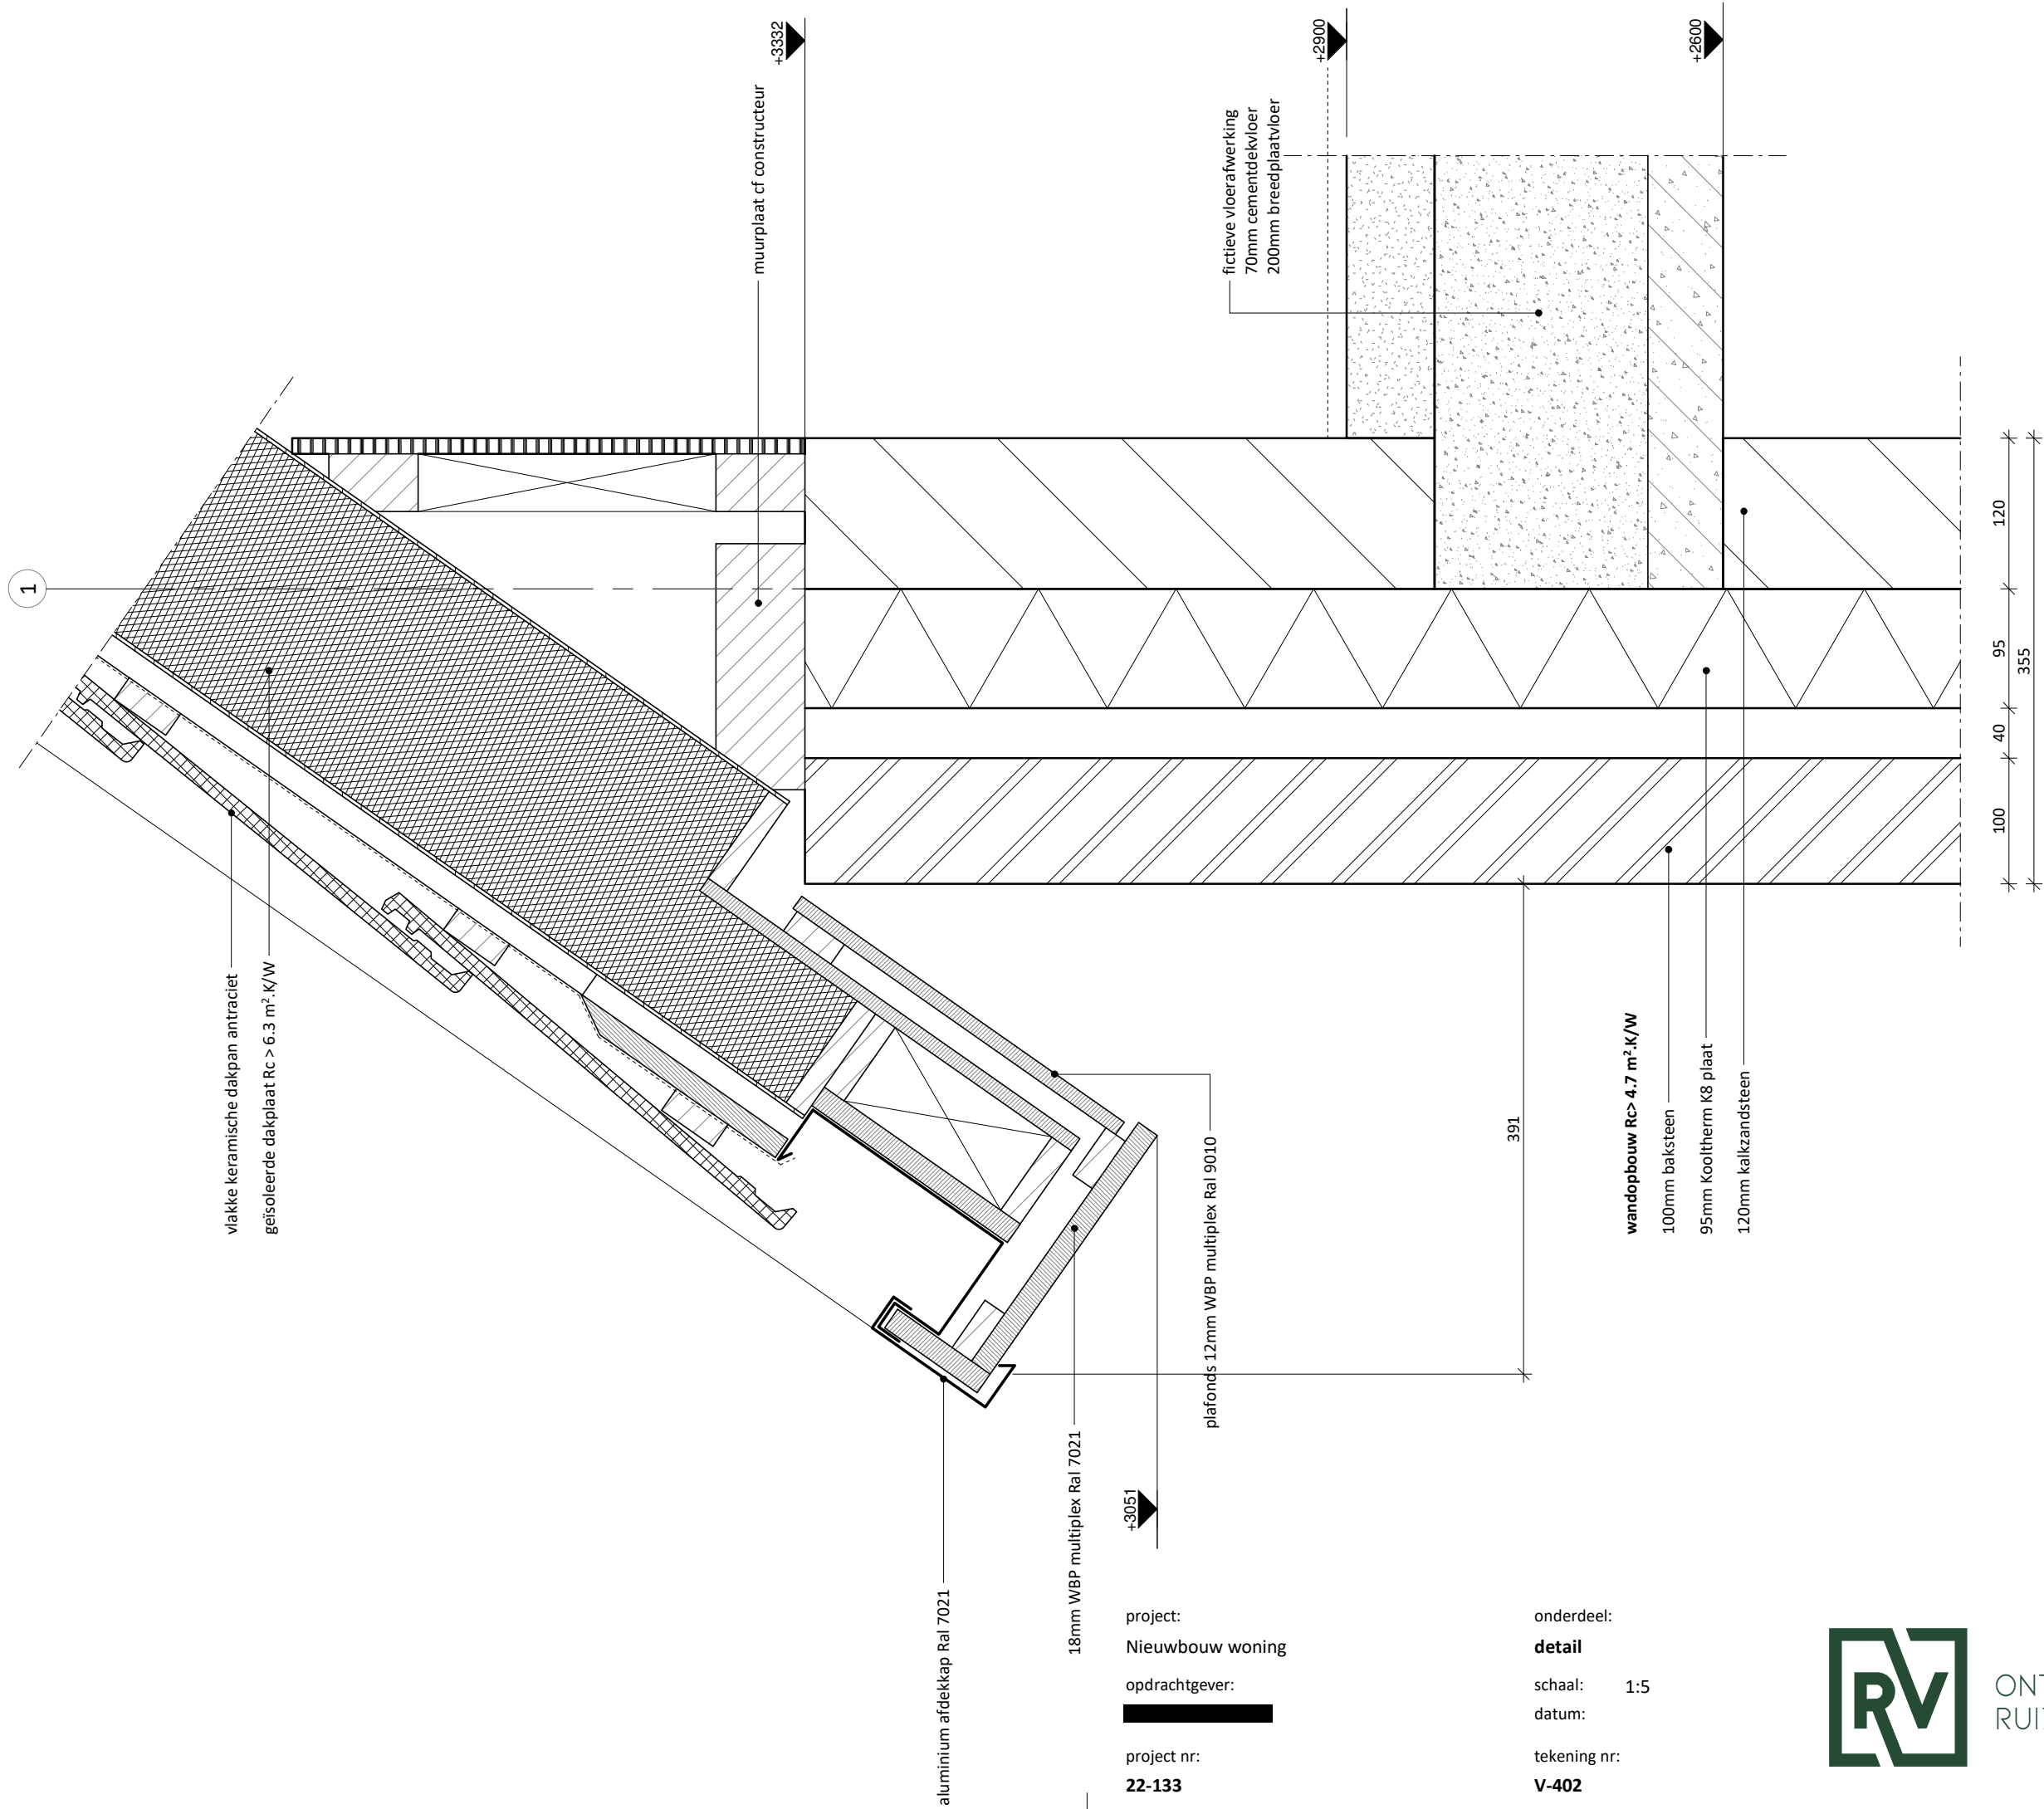

project:
Nieuwbouw woning

opdrachtgever:
[redacted]

project nr:
22-133


onderdeel:
detail

schaal: 1:5
datum:

tekening nr:
V-402



ONTWERPSTUDIO
RUIZENDAAL VELDHUIZEN

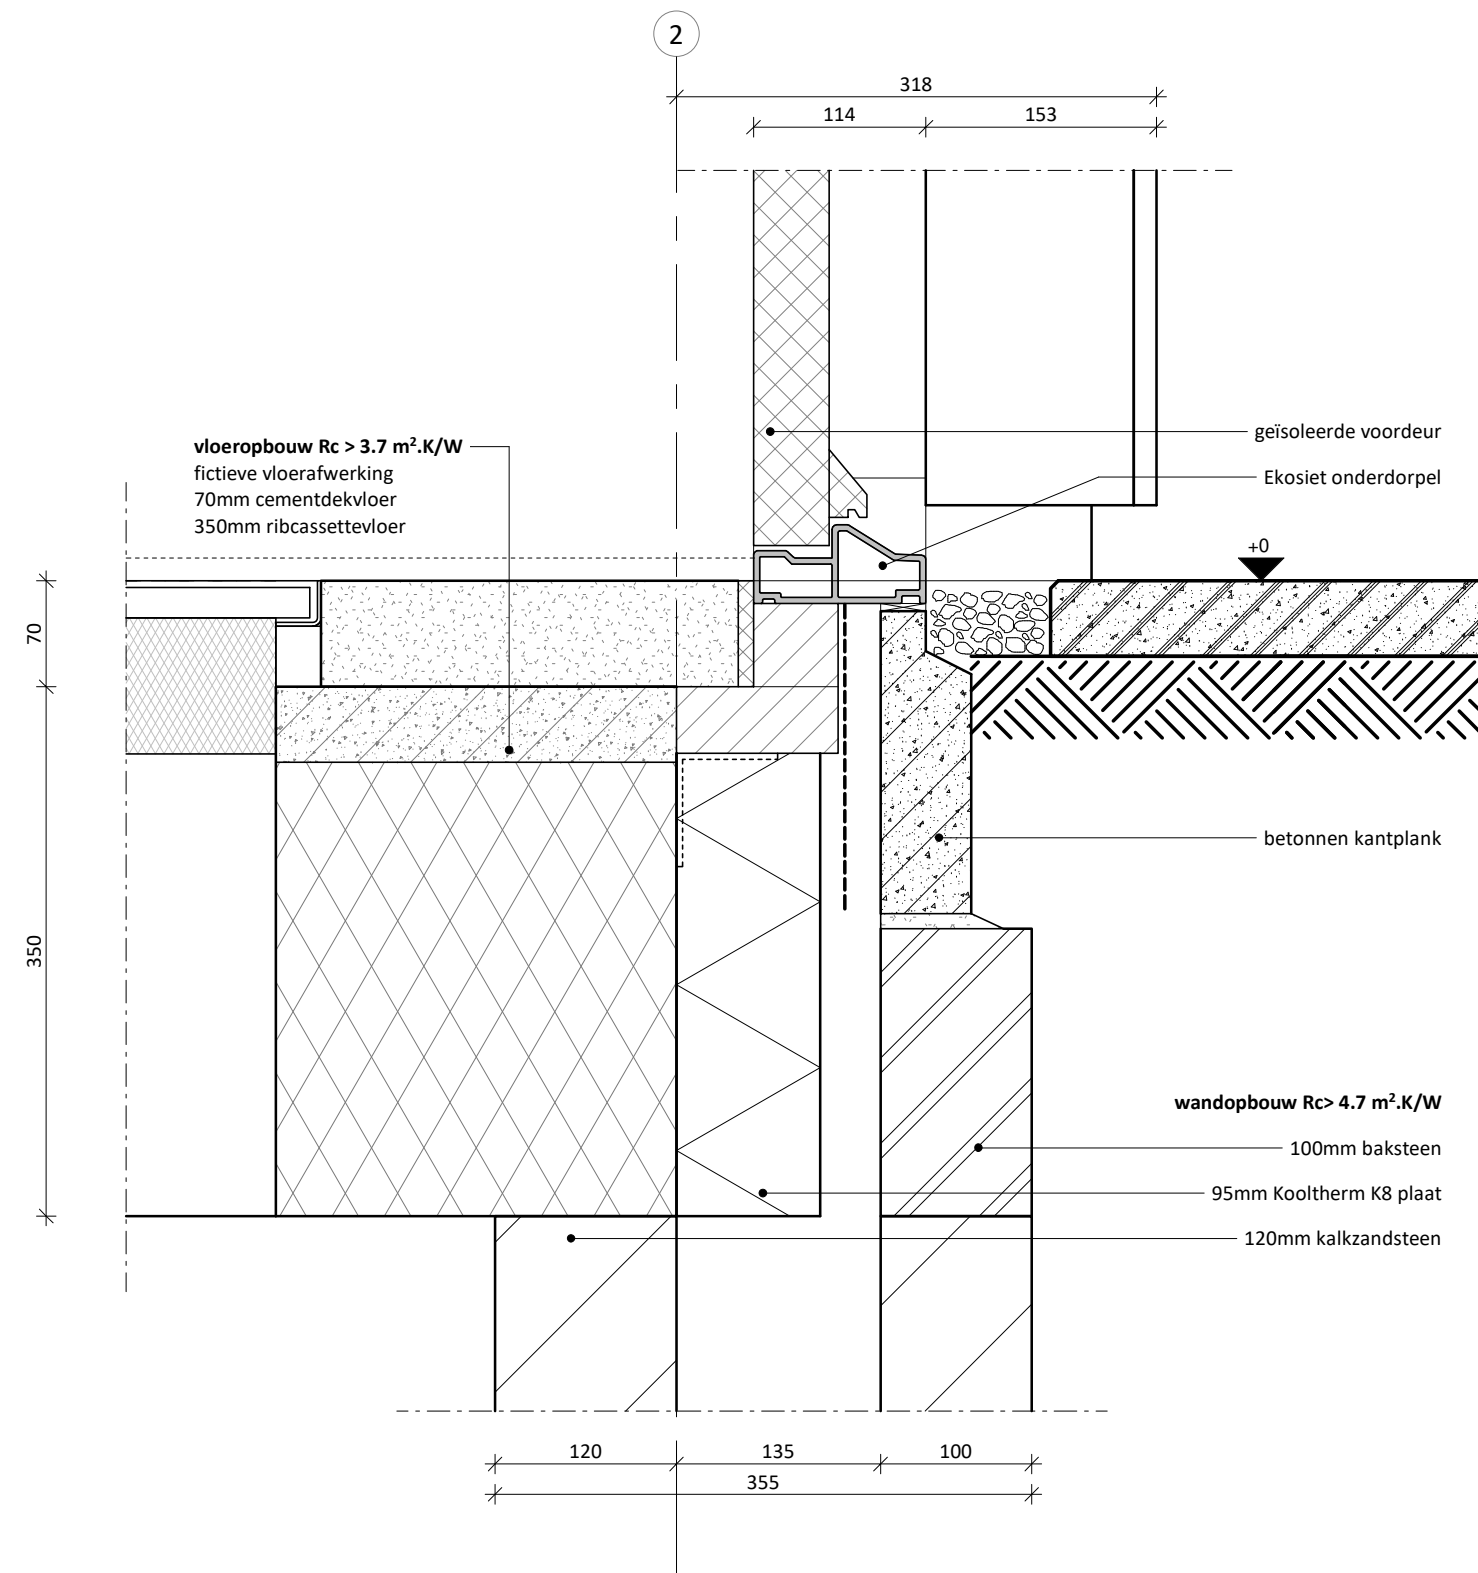

project:
Nieuwbouw woning

opdrachtgever:
[REDACTED]

project nr:
22-133

onderdeel:
detail


schaal: 1:5

datum:

tekening nr:
V-403



ONTWERPSTUDIO
RUIZENDAAL VELDHUIZEN

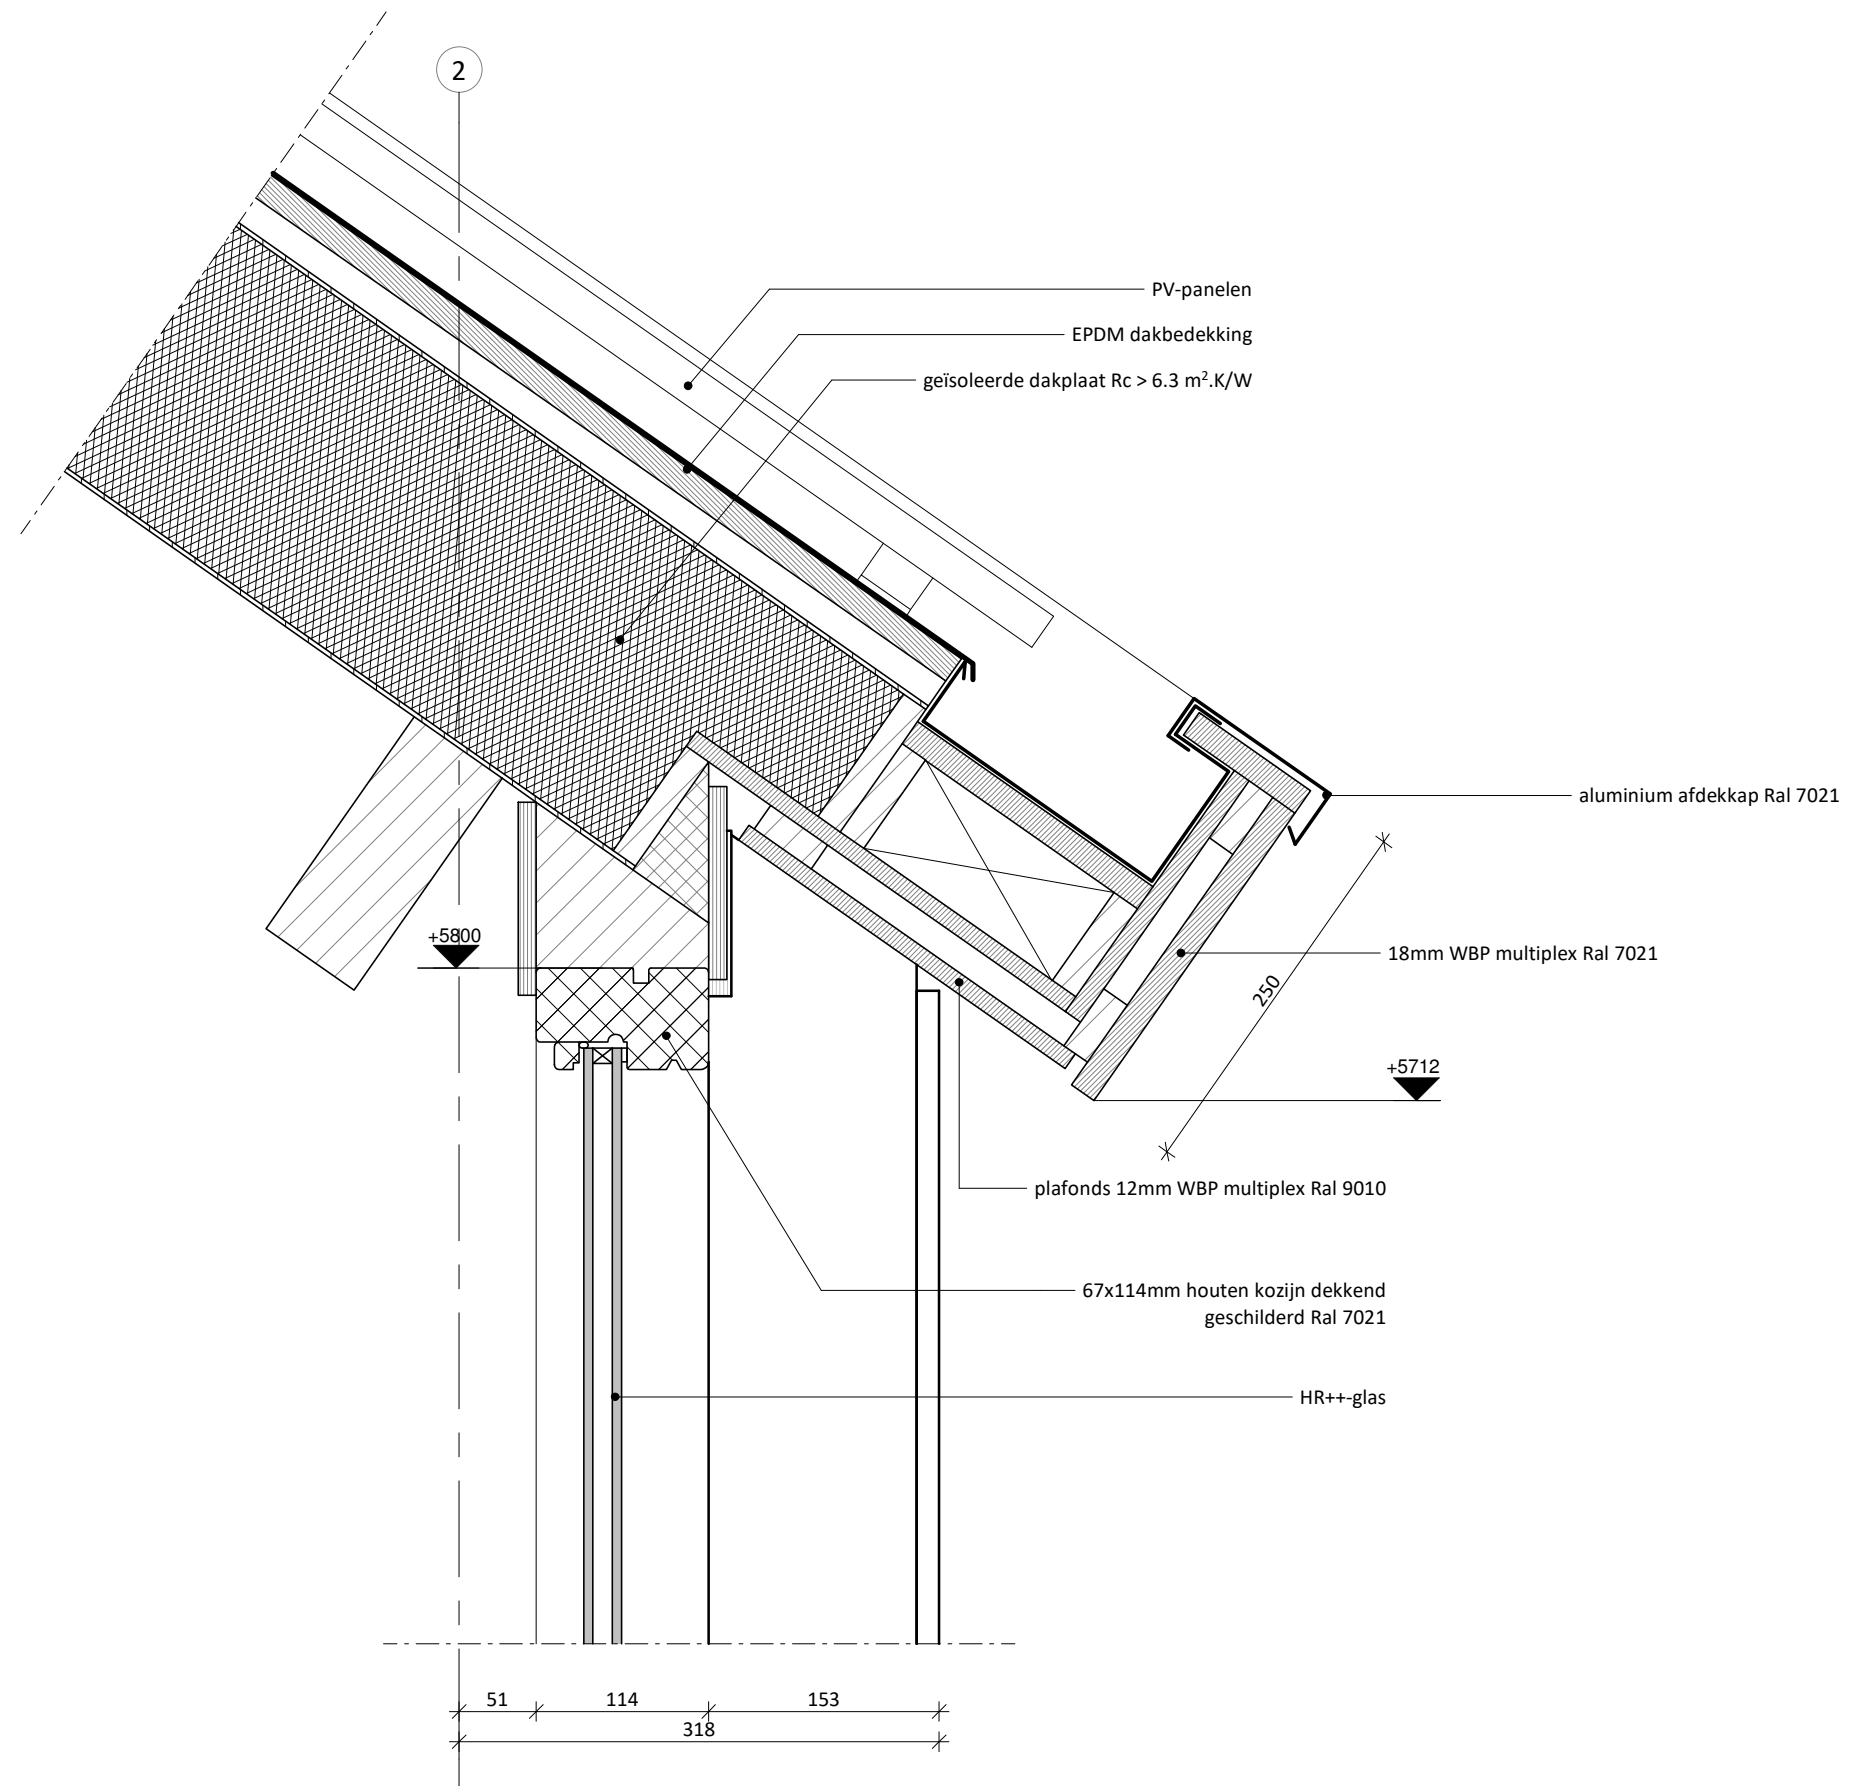


project:
Nieuwbouw woning
opdrachtgever:
[REDACTED]
project nr:
22-133

onderdeel:
detail
schaal: 1:5
datum:
tekening nr:
V-404



ONTWERPSTUDIO
RUIZENDAAL VELDHUIZEN

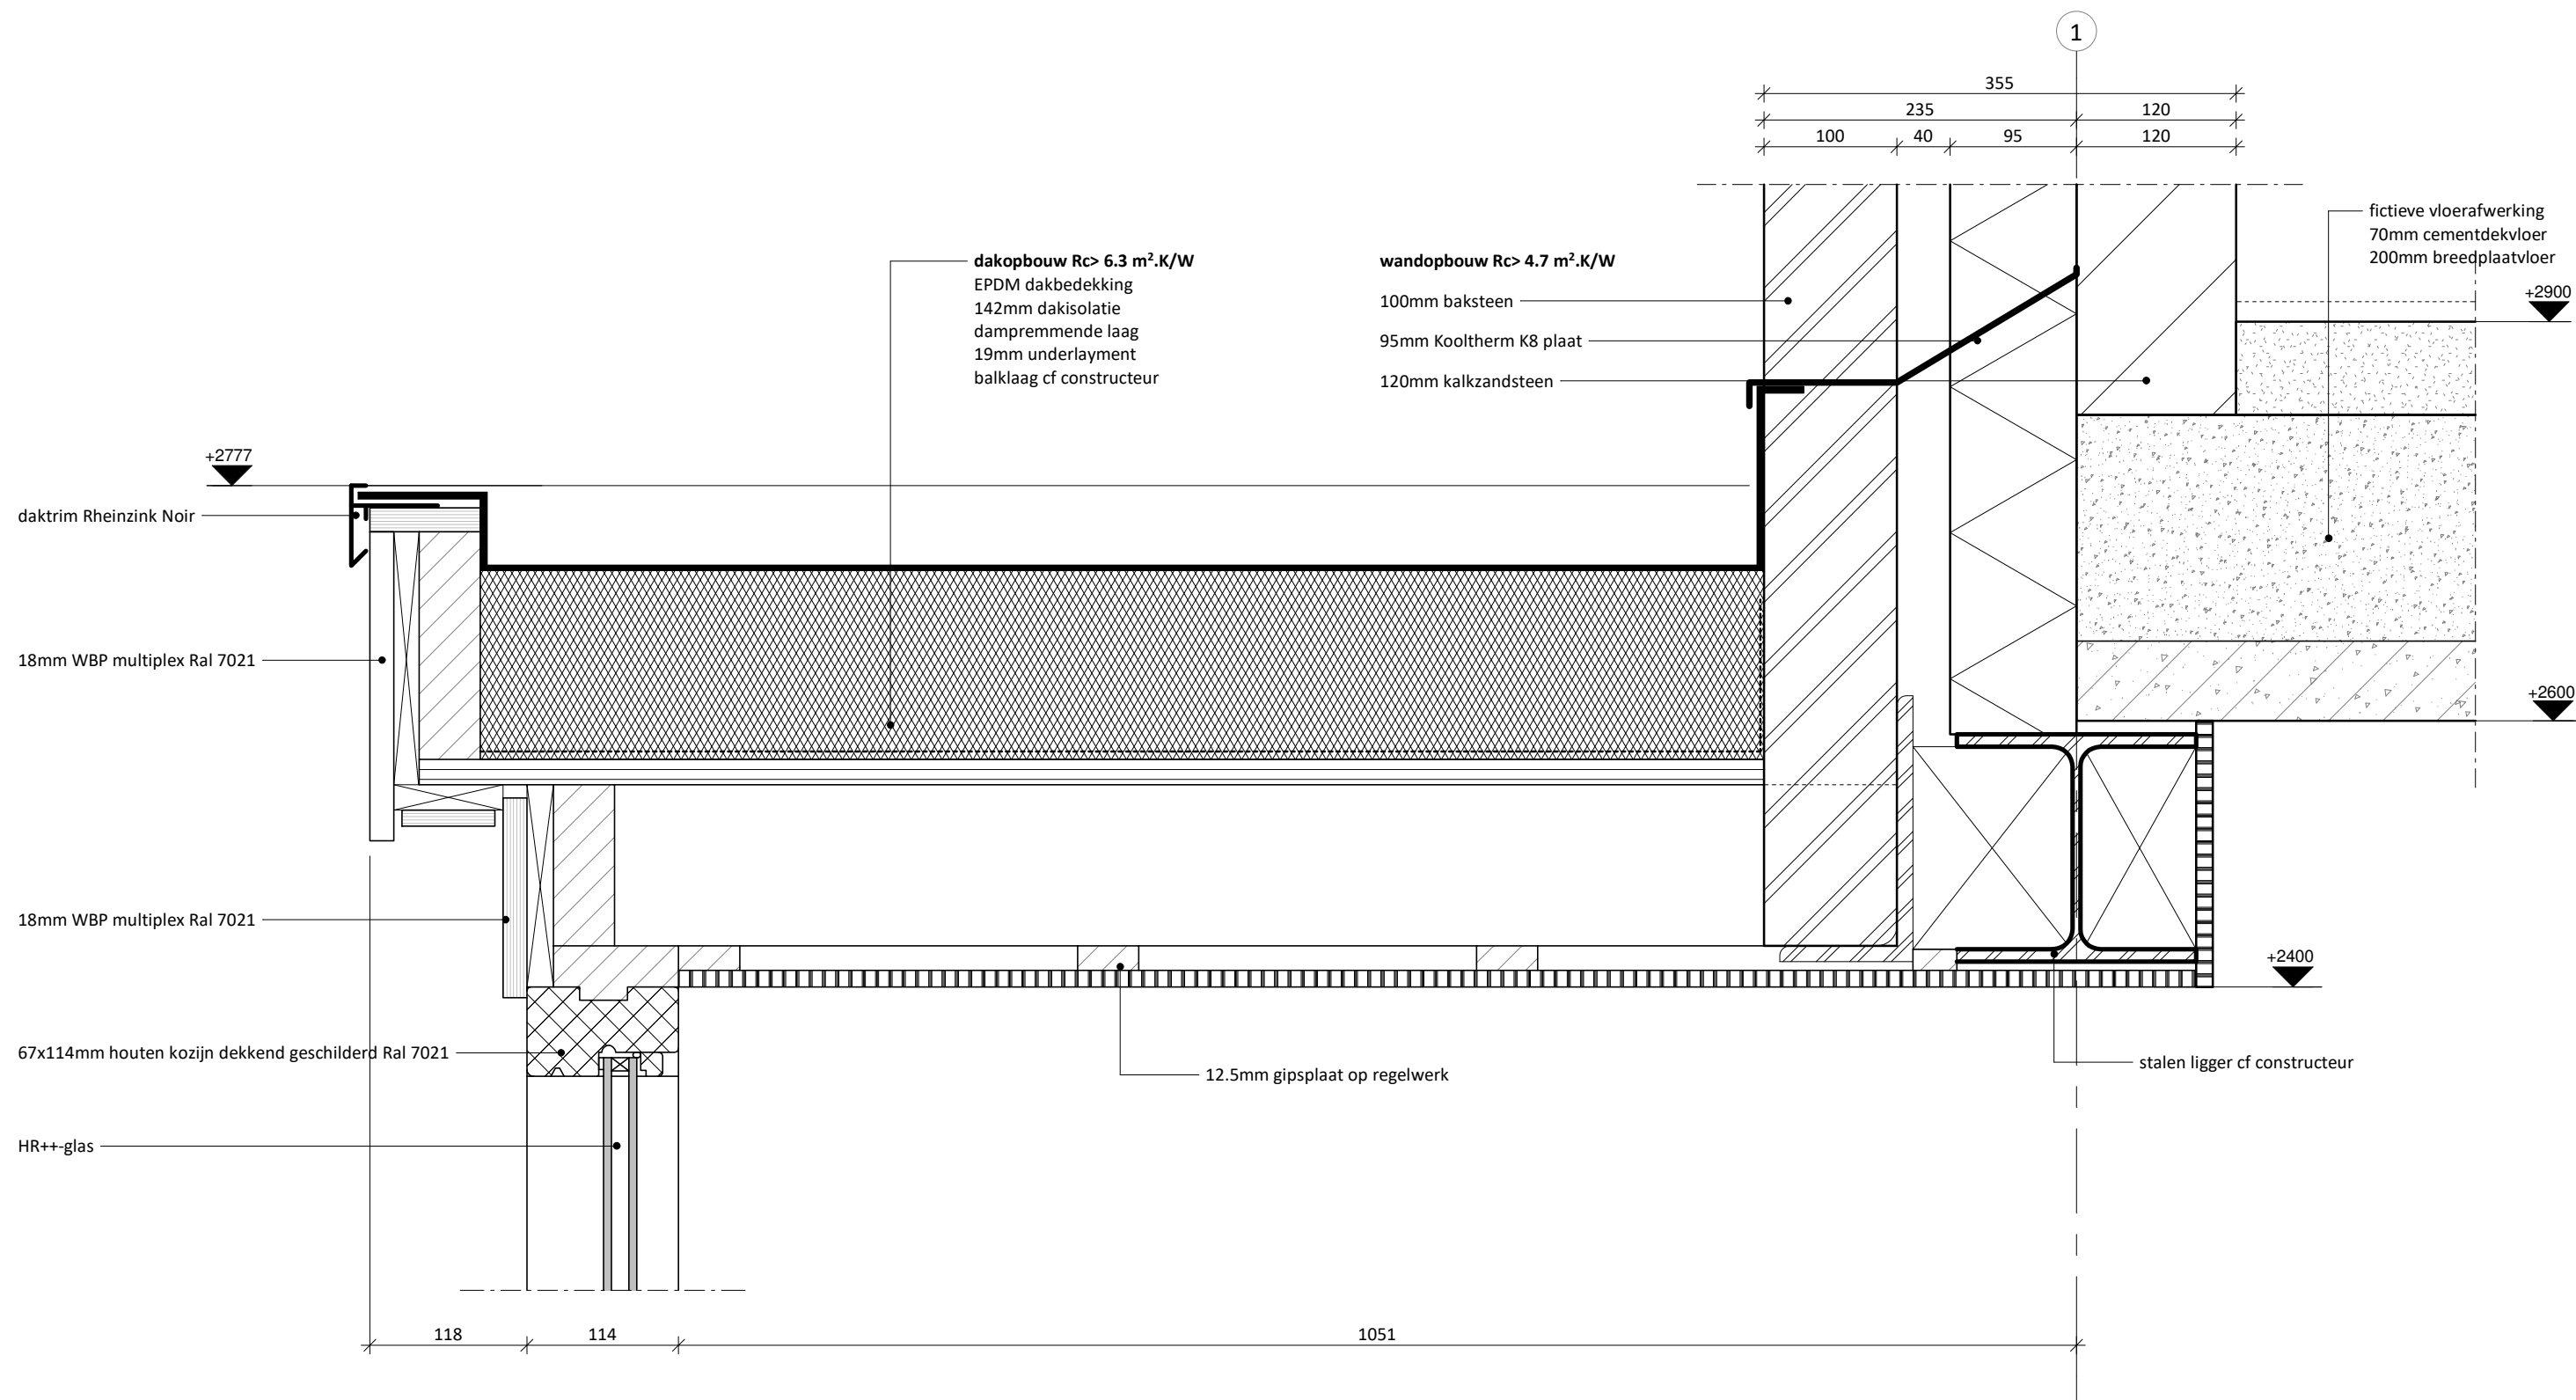

project:
Nieuwbouw woning

opdrachtgever:
[REDACTED]

project nr:
22-133

onderdeel:

detail

schaal: 1:5


datum:

tekening nr:

V-405



ONTWERPSTUDIO
RUIZENDAAL VELDHUIZEN

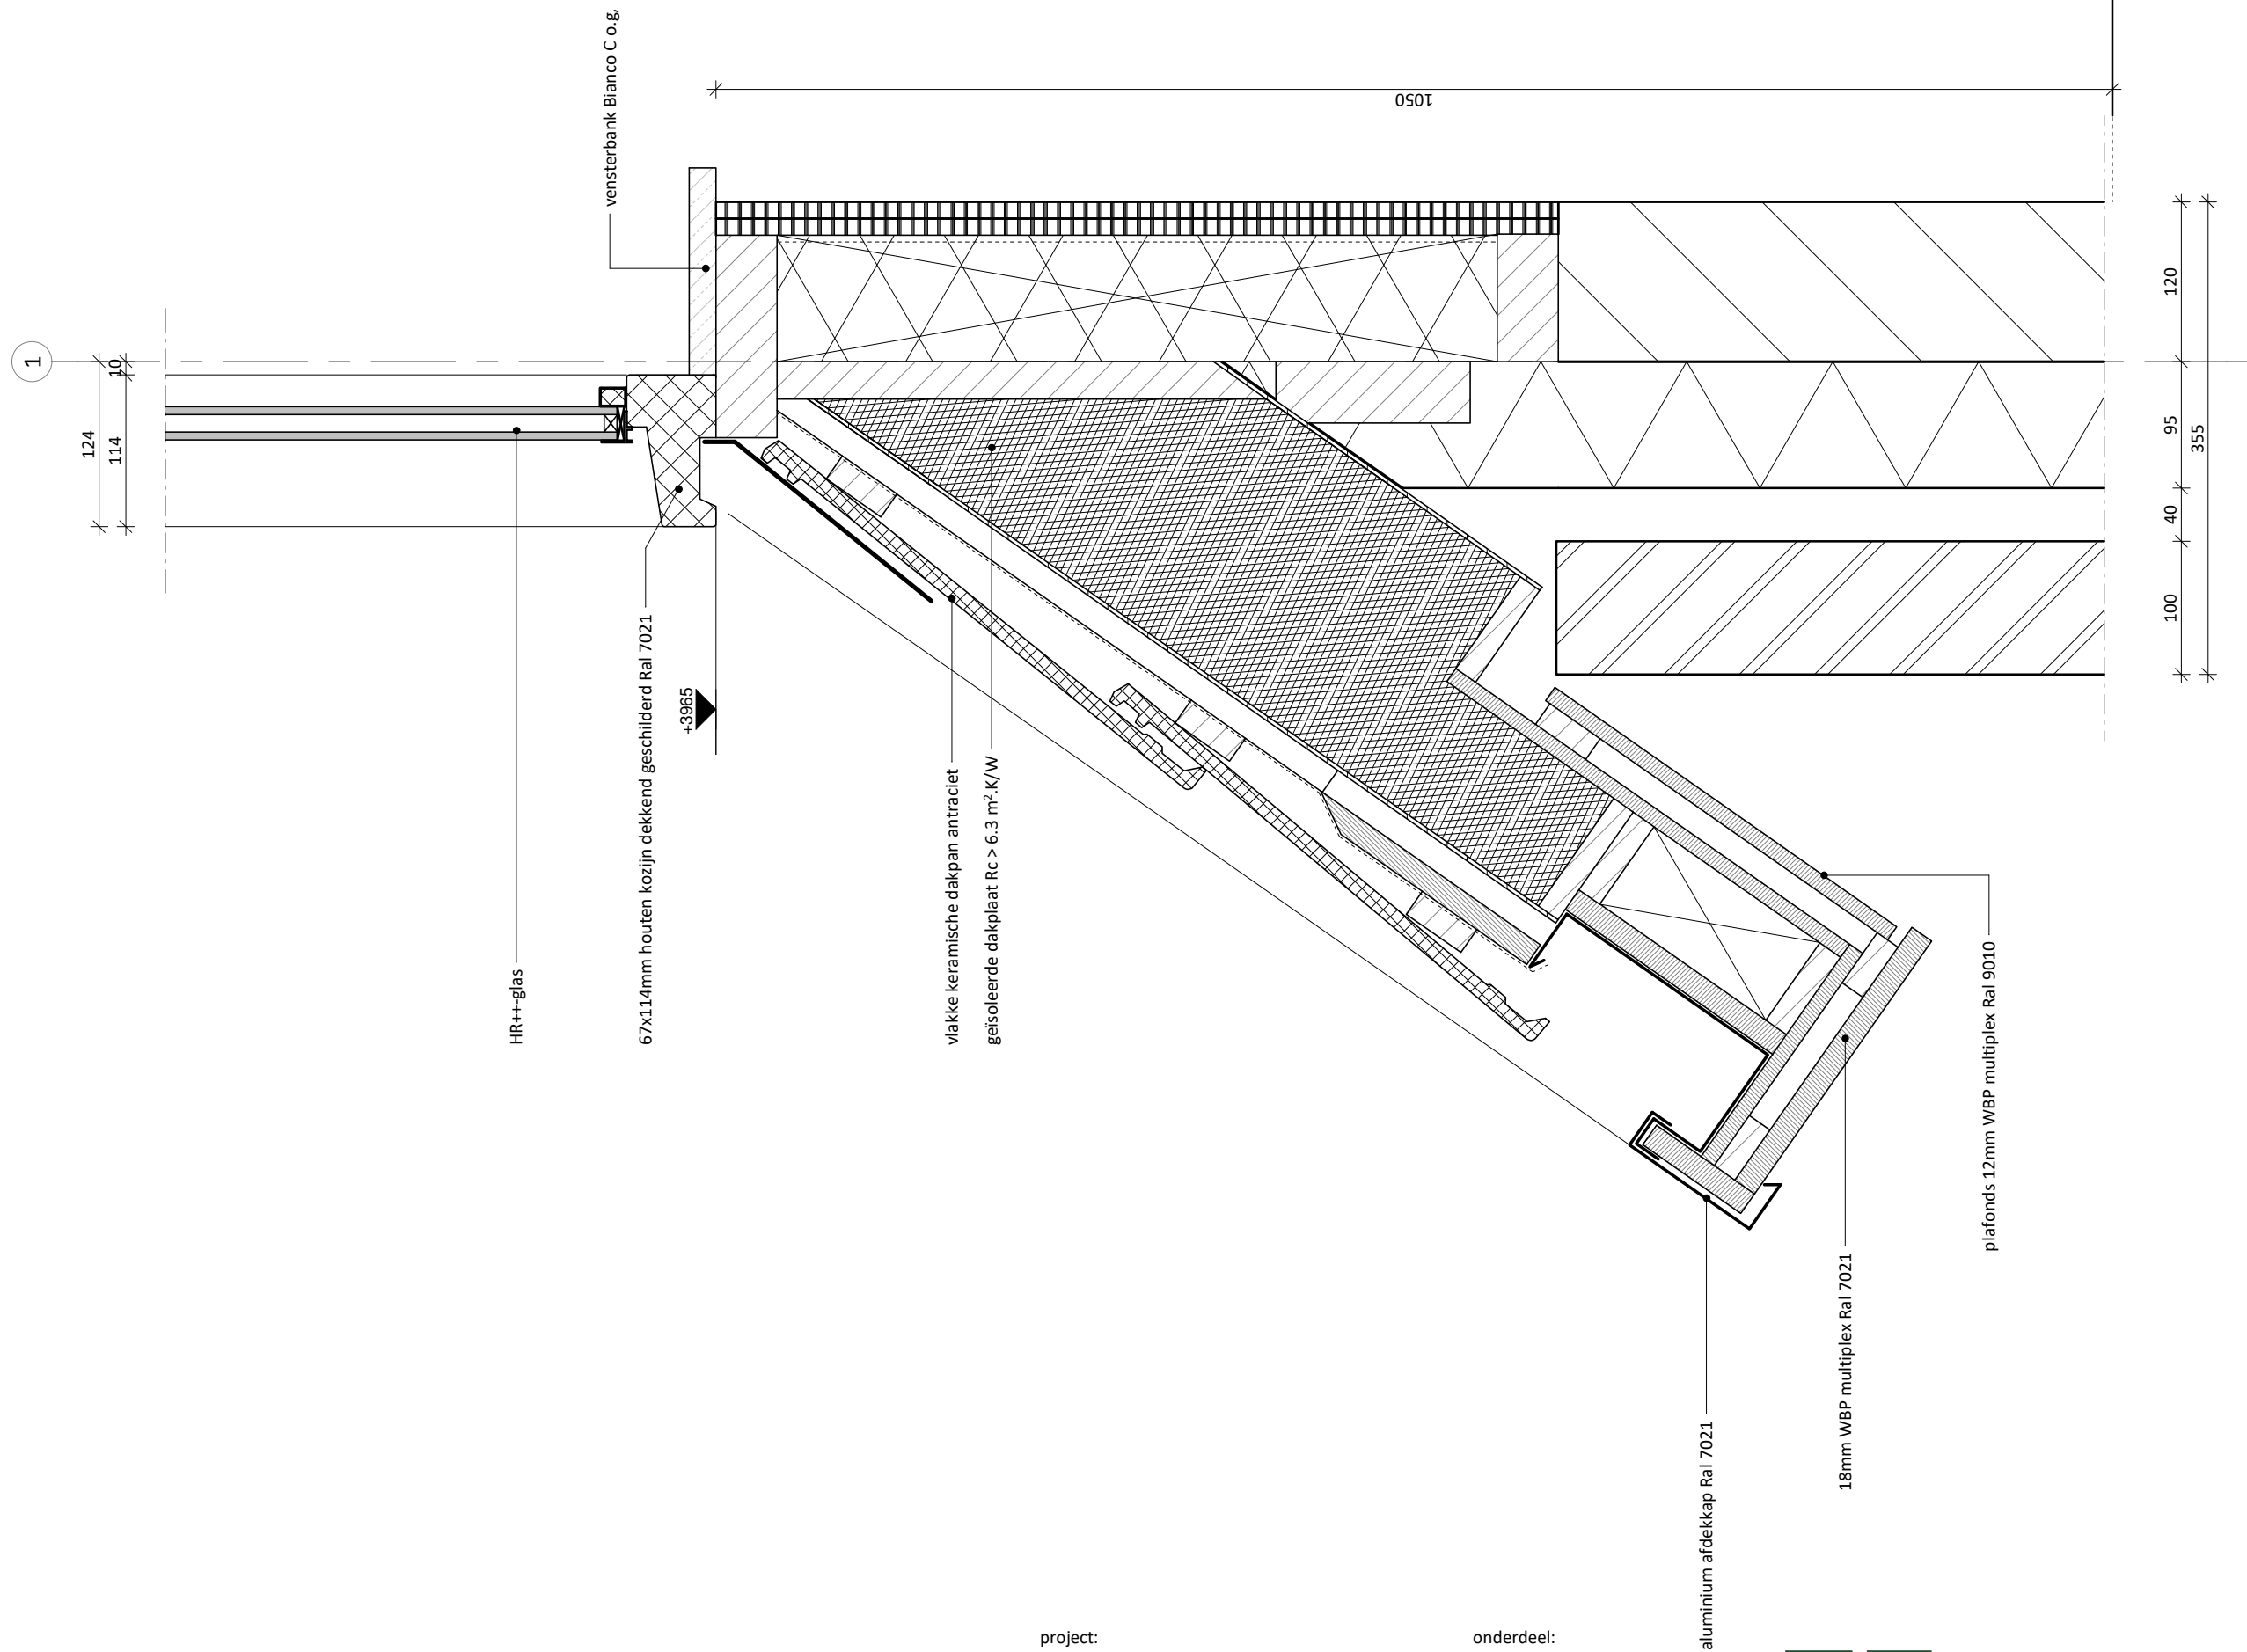

project:
Nieuwbouw woning

opdrachtgever:
[REDACTED]

project nr:
22-133

onderdeel:
detail

schaal: 1:5
datum:

tekening nr:
V-406



ONTWERPSTUDIO
RUIZENDAAL VELDHUIZEN