


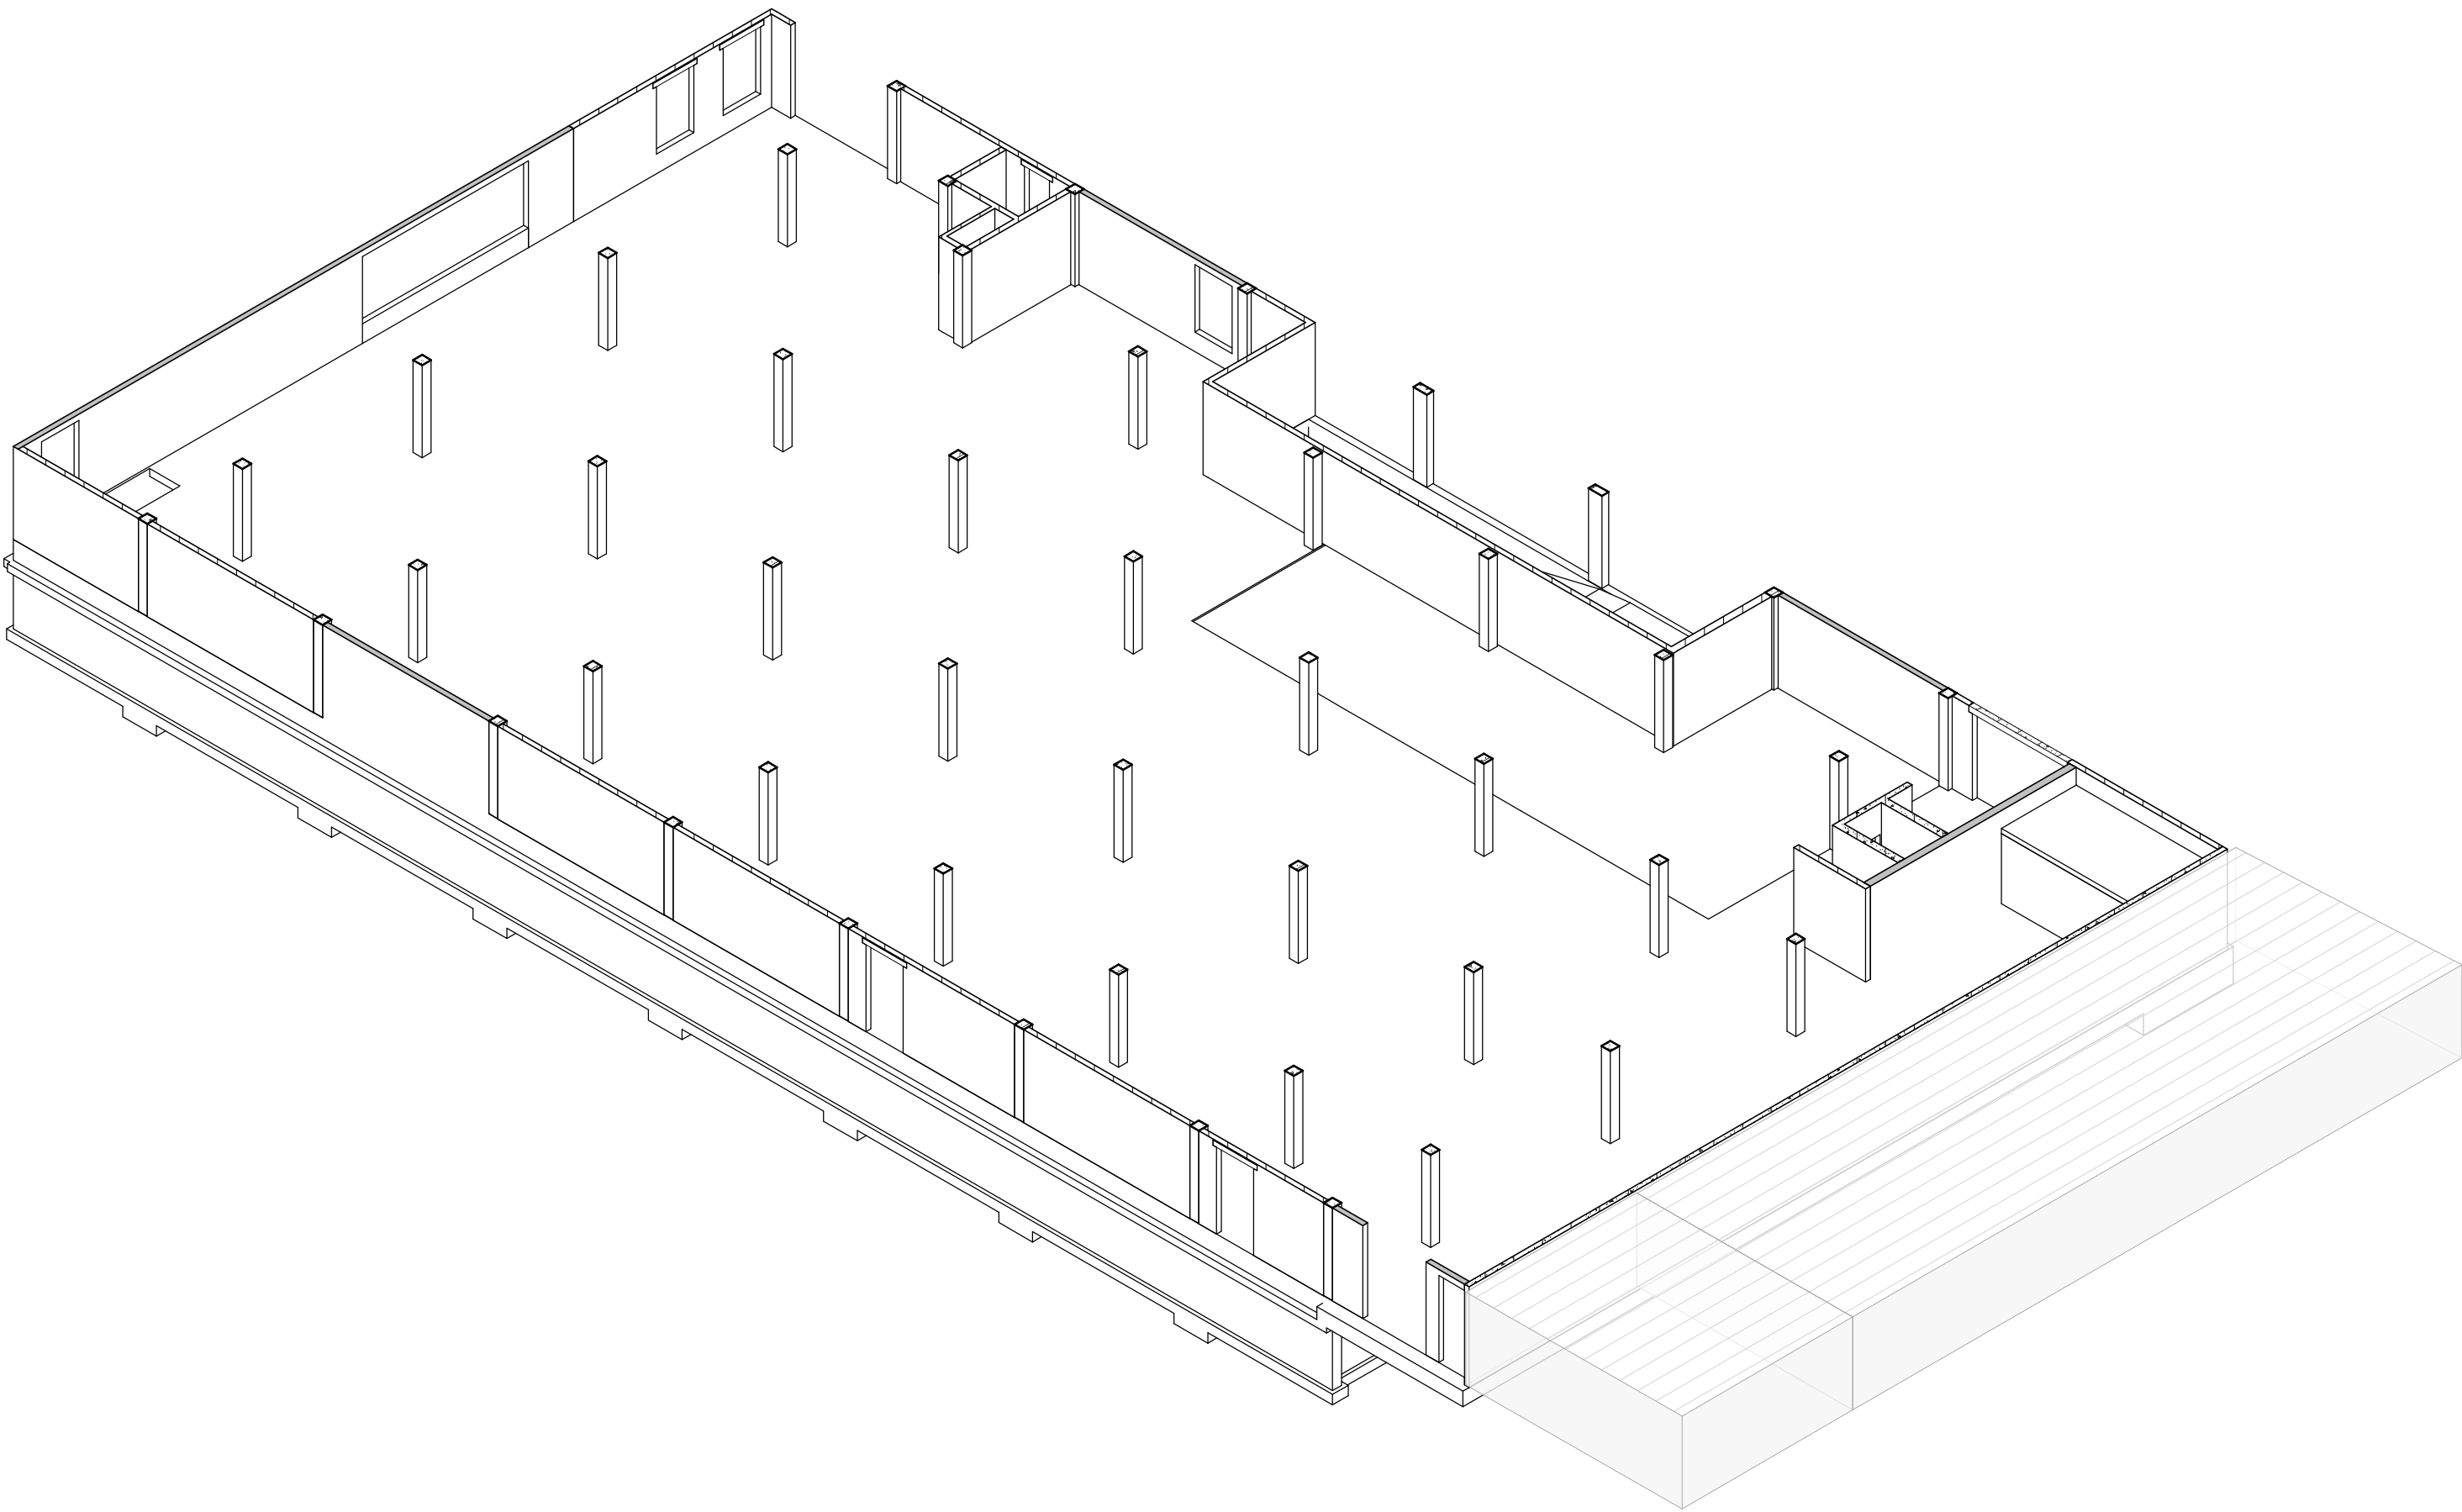

GEGEVENS		prefab vloeren en -elementen	
ALGEMEEN: - de aannemer is verantwoordelijk voor onderlinge afstemming en coördinatie van alle prefab onderdelen en systemen - voor de juiste plaats van belastingen (lunten j.u.v. b) scheidingwanden en verhoogde vloerbelastingen (i.g.v. ruimte-indeeling) zie bouwkundige tekeningen - veranderende belastingen volgens NEN-EN1991-1-1 - springen l.u.v. bedrigen en -schachten volgens opgave installateur - alle details en verbindingen van prefab-elementen (zodis wanden, kolommen en balken onder andere) afnemen - afnemen verbindingen met fundering, vloeren, dalen en balken) behoren tot het prefab systeem - detailtekeningen en uitlevering hiervan valt onder de verantwoordelijkheid van de aannemer			
VLOEREN: - hellevloeren, berekenen en wapenen van in het werk te starten vloeren, versterkte stroken en pastroken (i.g.v. de plaatindeling niet verzorgd te worden door de aannemer - voegen tussen kanopiedelen volledig vuld met sprenx - 5 kg sprenx/m² met een drukloze dichte kanopiedek op de bovenzijde opgewerkt te worden - de uiterwerking van de gewapende drukbloek (inclusief tekenen, koppelwapening, tekborden etc.) is onderdeel van de systeemvloeren en valt onder de verantwoordelijkheid van de aannemer - wapening alle drukbloek minomaal $\Phi 8 \times 150$ (onderzijde wapening op dekking houden) (exclusief wapening l.u.v. schijfwijering, tekborden etc.)			
- extra voorzieningen die nodig zijn voor de oplegging van de vloeren i.v.m. springen/ funderingsverbetredingen l.u.v. kolommen etc. dienen bepaald te worden door de leverancier			

RENVOOI



spanricting breedplaatvloer h=300mm
spanricting betonvloer ihwg h=400mm
bestaand
gewelmselwerk
kalkzandsteen (bouwruur 300mm, gevels 214mm)
beton ihwg
beton prefab
onderliggende draagconstructie

wijz.	omschrijving	datum	para

begane grondvloer

A. v. Leeuwenhoekweg 32e - Alphen aan den Rijn
tel. 0172-495 200 - info@vandijkbv.nl - www.vandijkbv.nl