


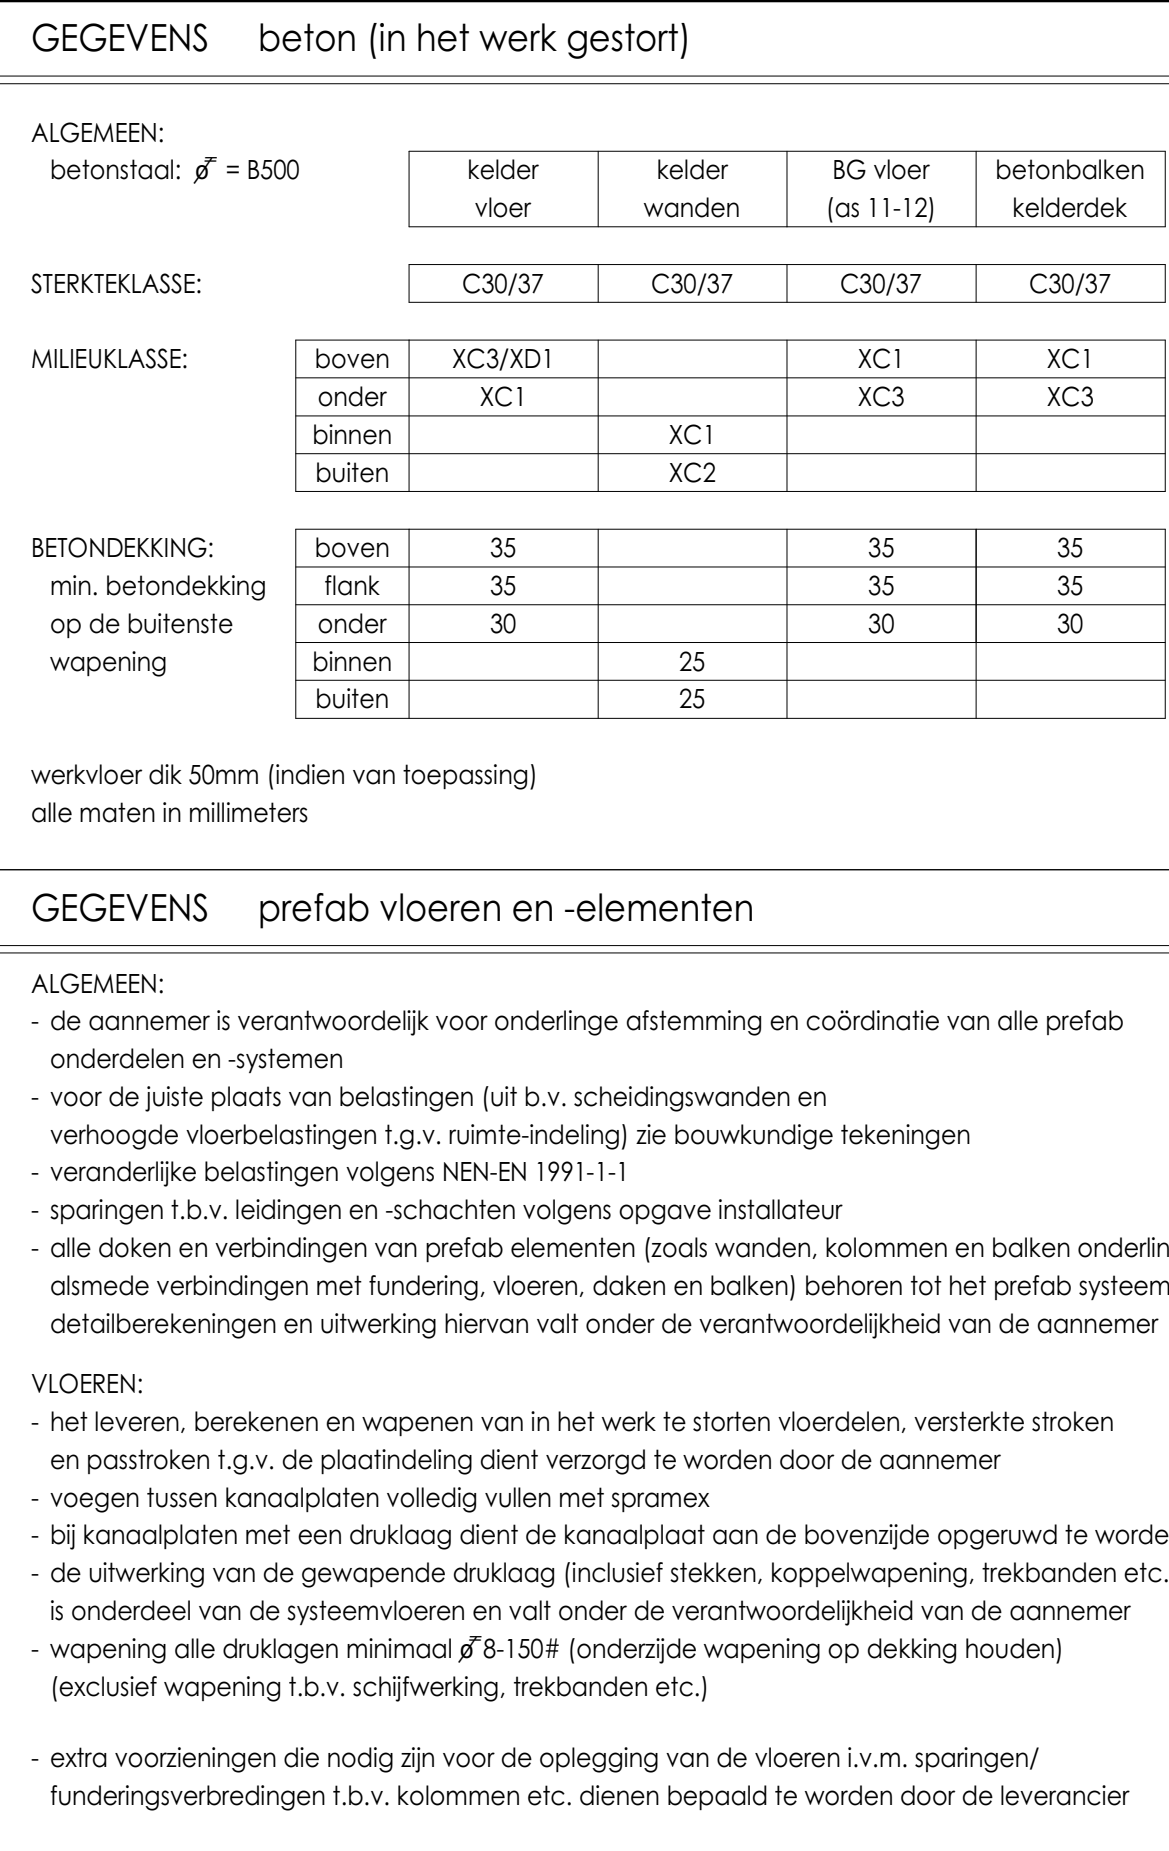

RENVOOI

	betonvloer i/hwg h=400mm (monolithisch afgewerkt)
	bestaand
	gevelmetselwerk
	kalkezandsteen
	beton i/hwg
	beton prefab
	onderliggende draagconstructie

maten in het werk te controleren

VOOR DOORSNEDEN ZIE TEKENING 400

BRANDWERENDHEID GEHELE GEBOUW 90min

ALLE BELASTINGEN VOLGENS DE GELDENDE VOORSCHRIFTEN EN BEREKENING CONSTRUCTEUR

wijz.	omschrijving	datum	para

Herontwikkeling Rabobank
te Bunschoten

kelden