





doorsnede B1-B1

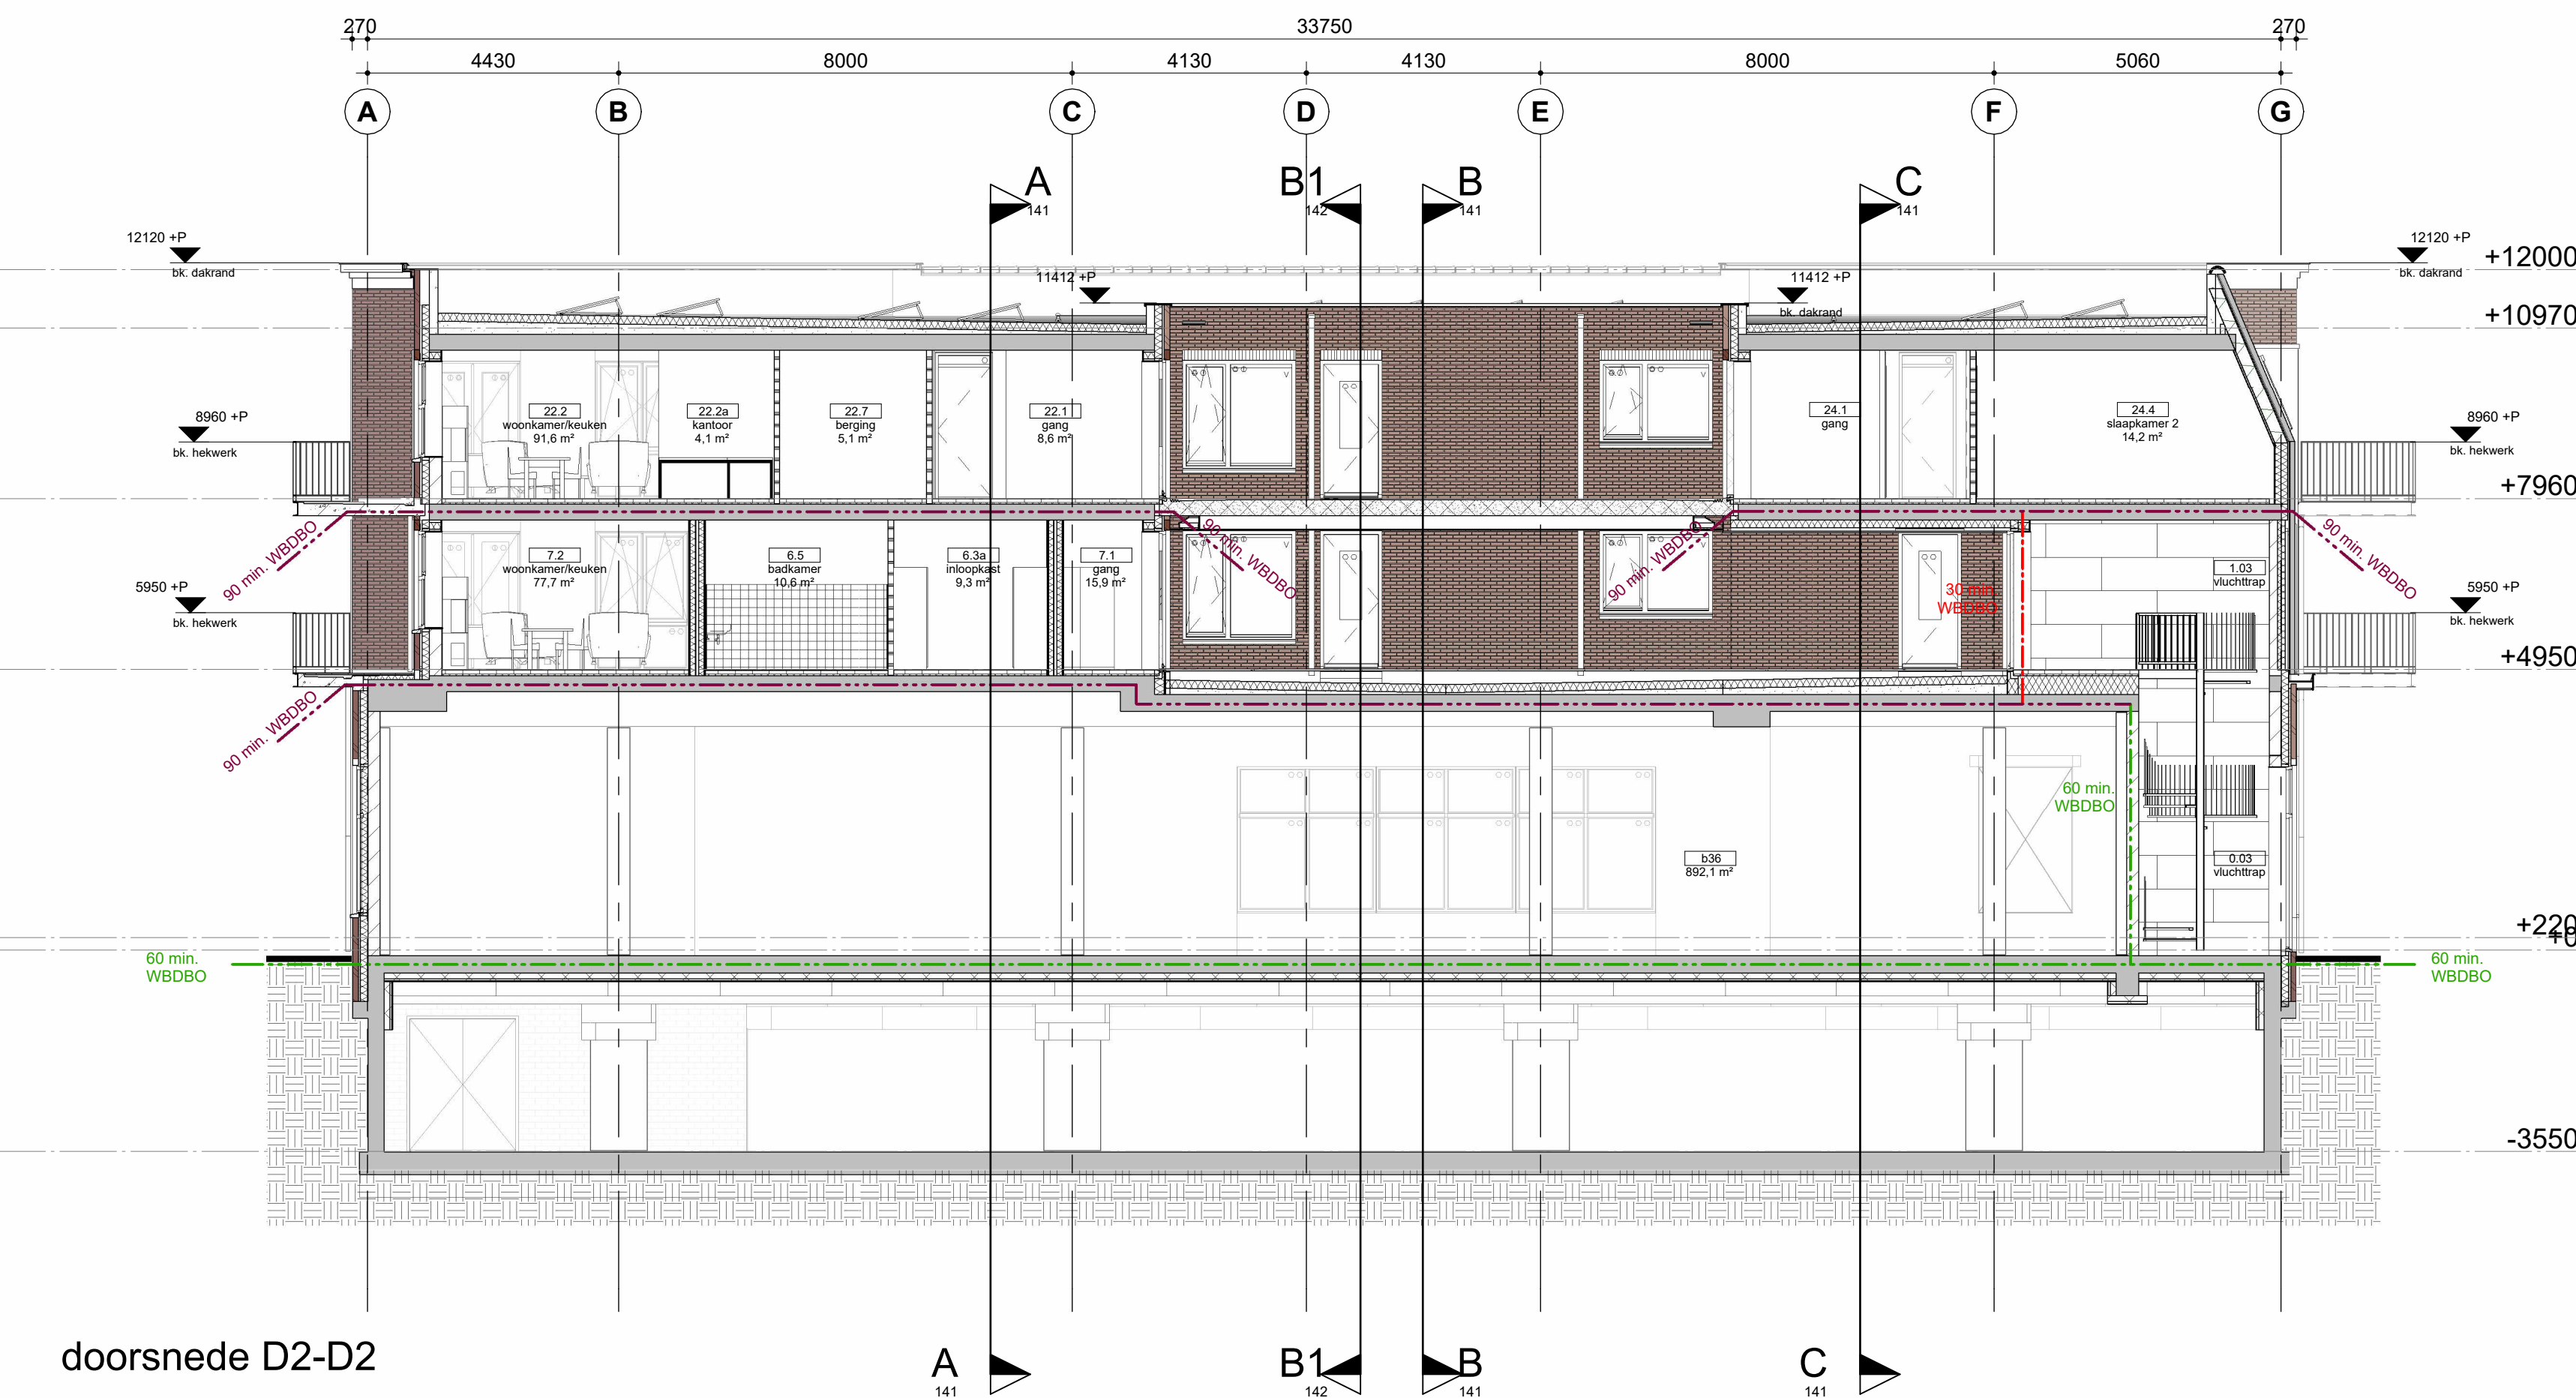

doorsnede D2-D2

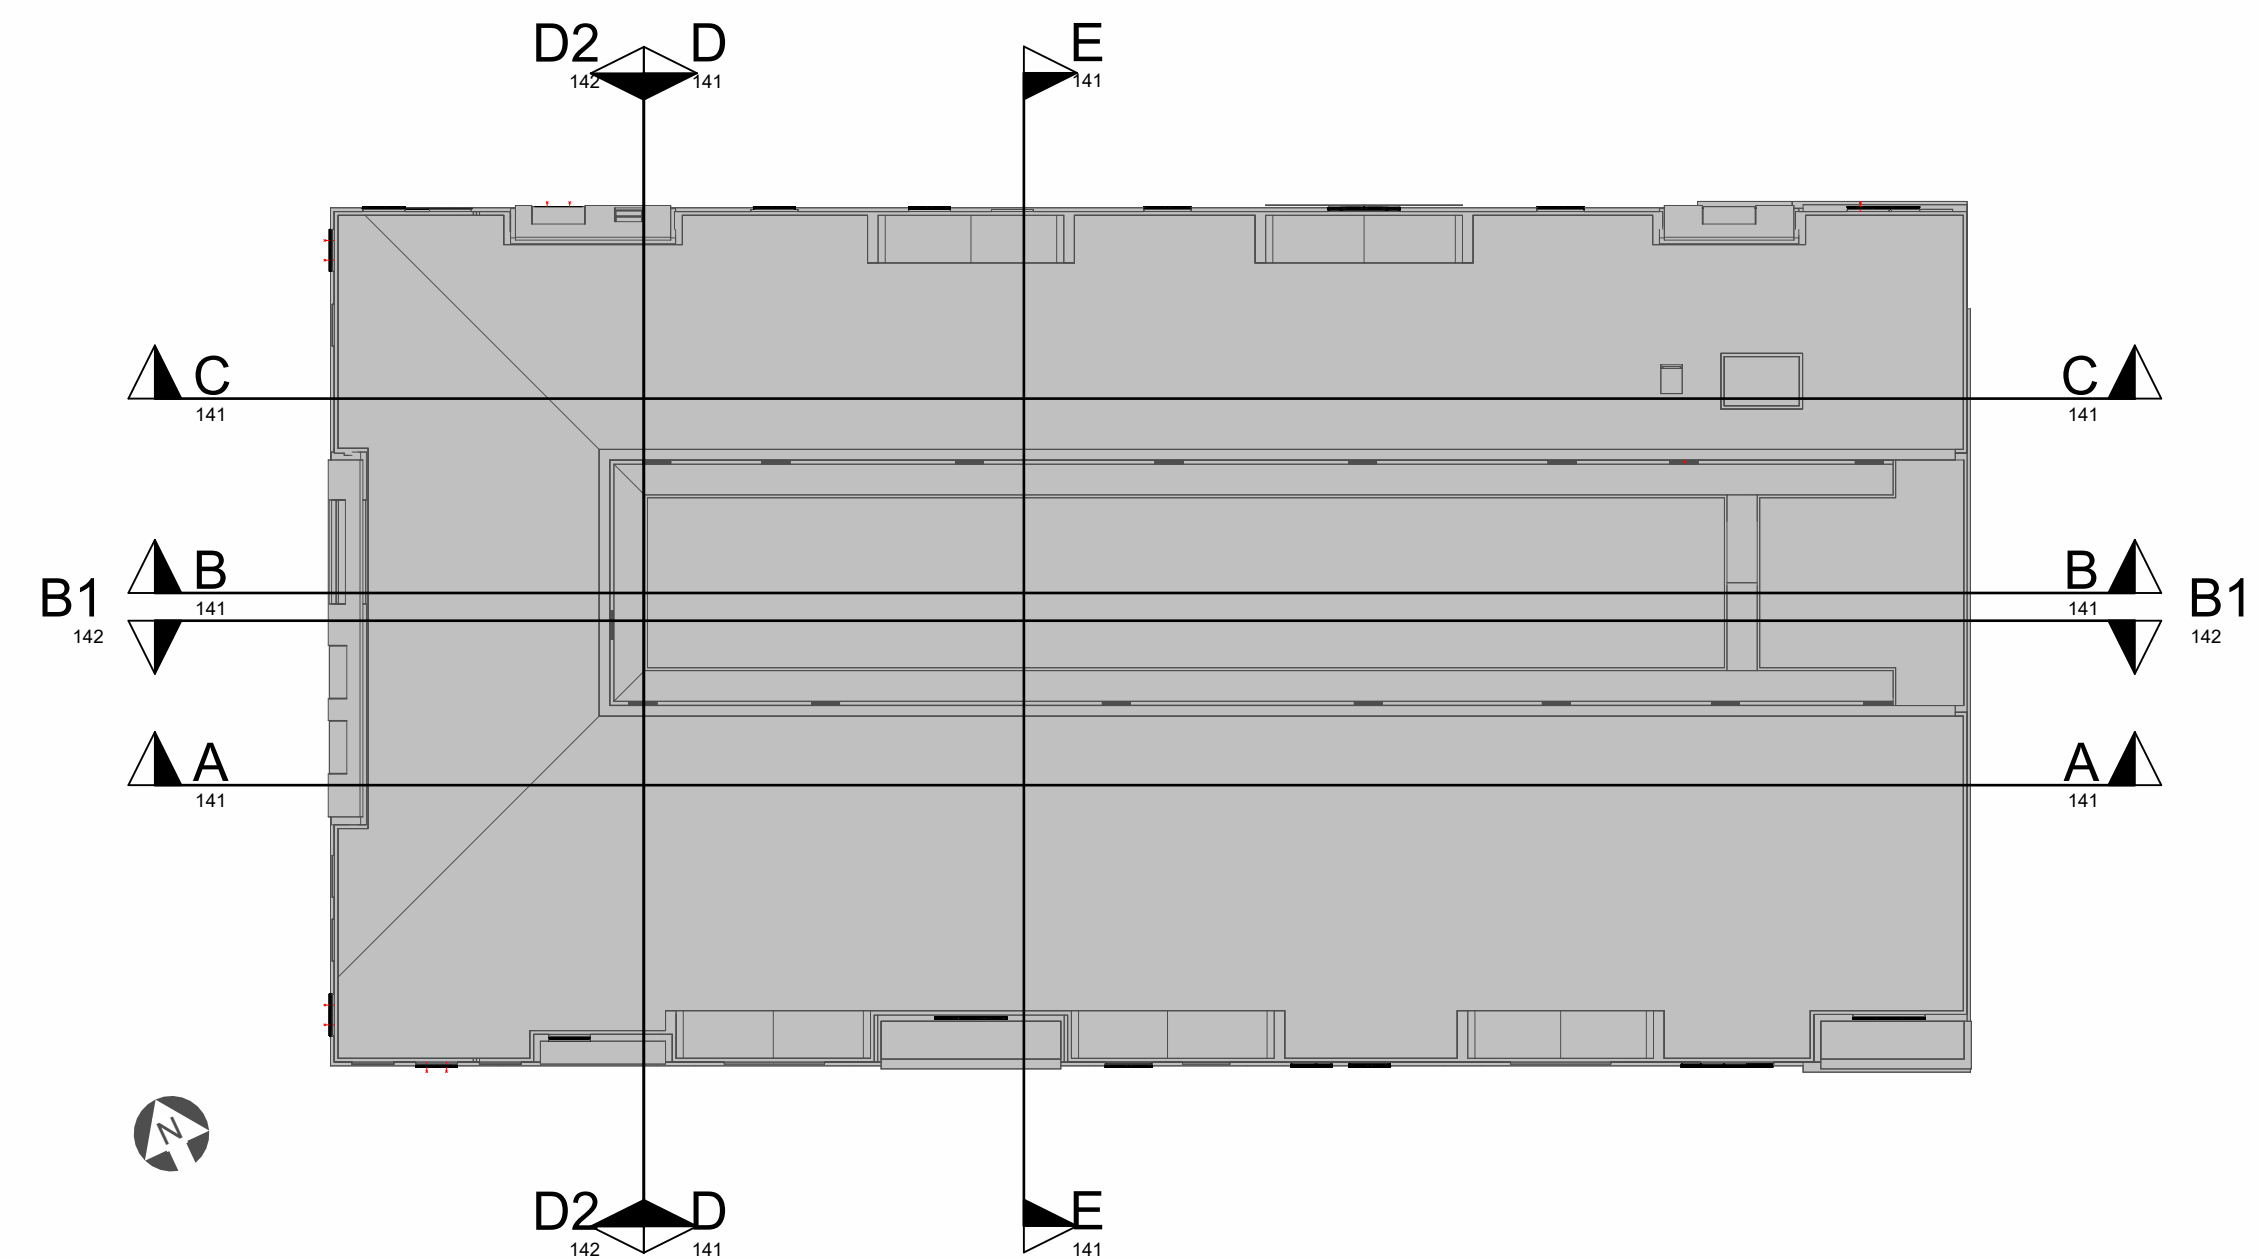

A 14-05-2024 opmerkingen vru
wijziging datum omschrijving wijziging

definitief
omgevingsvergunning

opdrachtgever
Heinen & Hopman Beheer B.V.

project
Bunschoten, herontwikkeling Rabobank

omschrijving
doorsneden

projectfase
definitief ontwerp

Elianne Reijers architecten
dbb tekenaar
Martijn de Ruiter projectleider
A1 formaat
15-12-2023 datum
1:100 schaal
49061100 kenmerk
142 bladnummer



Sint Nicolaasweg 5 - 3752 XP Bunschoten - Spakenburg
T 035 - 541 63 42 | E info@bureaubos.nl | www.bureaubos.nl