


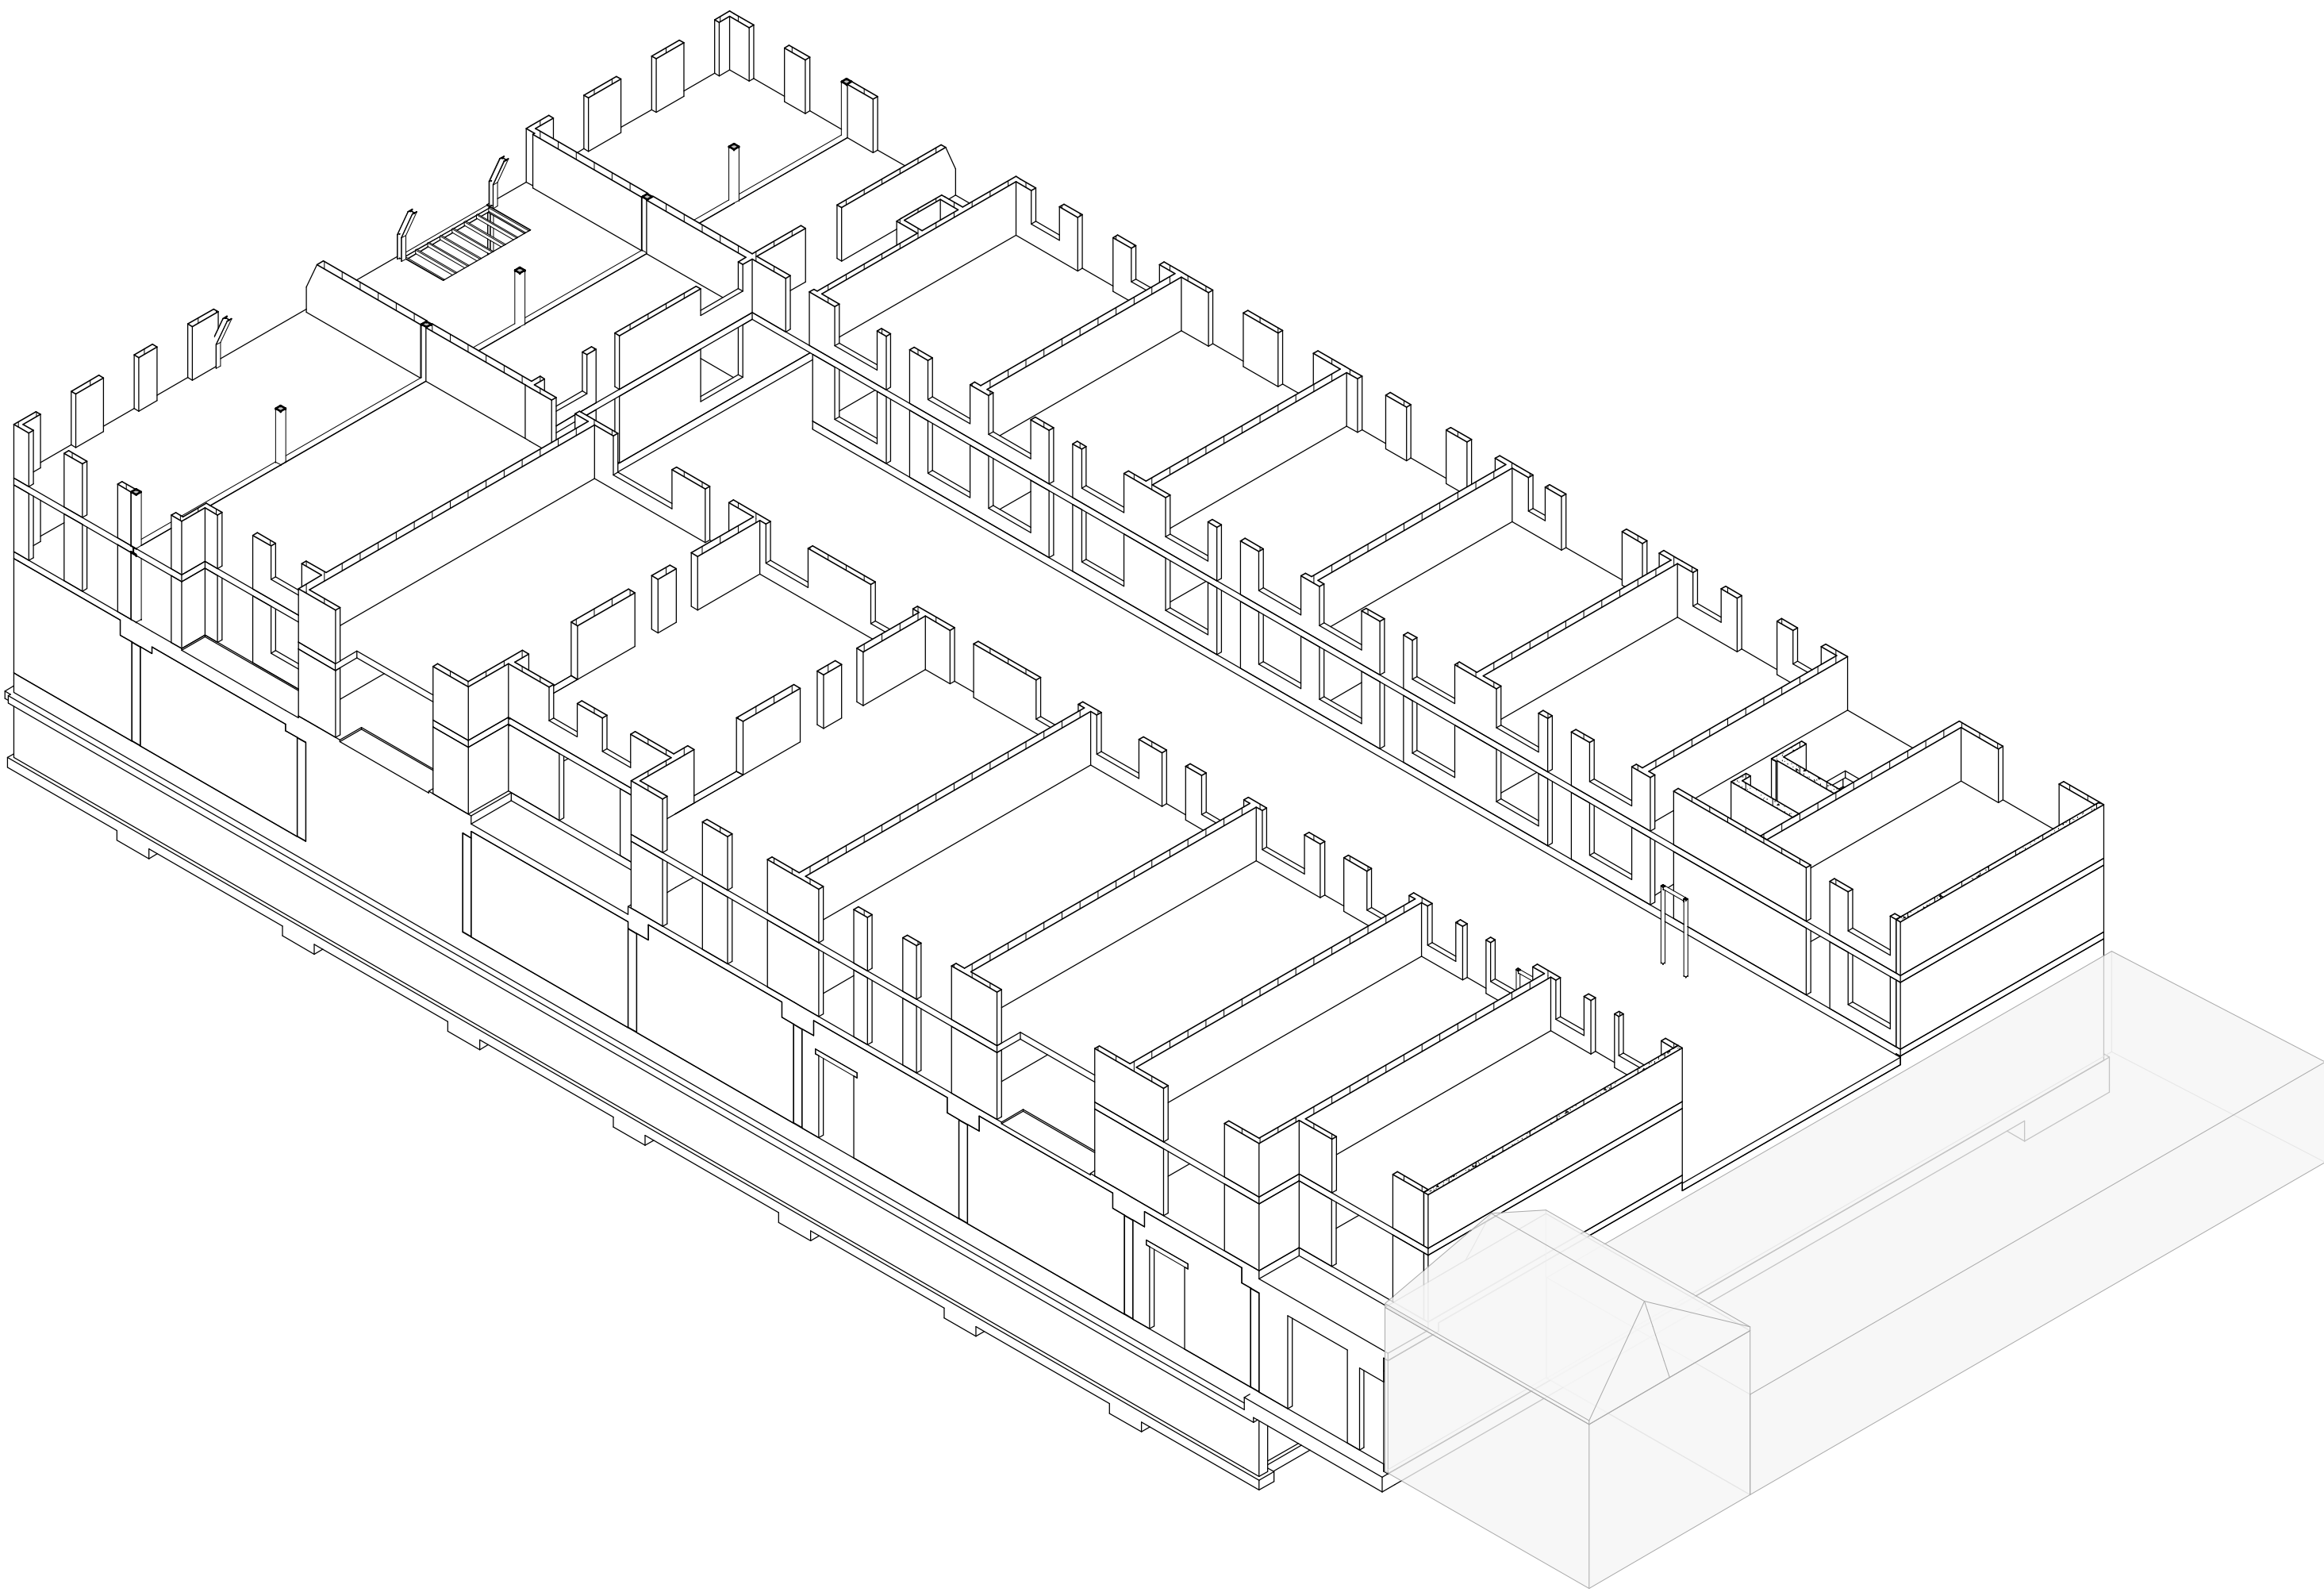

GEVEGENS **staal**

ALGEMEEN:

- staalkwaliteit alle kokers- en buisprofielen:
- staalkwaliteit alle SFB-, FB- en THQ-profielen:
- staalkwaliteit alle overige profielen:

2275 HF tenzij anders aangegeven

S355

S235

CF: warmtevoormid EN10210

CF: koudgewalmd S235 EN10219

alle gaten boren

sterkteklasse bouten en moeren 8.8

sterkteklasse in te starten (kolom)ankers 4.6 tenzij anders aangegeven

alle lasen $\phi \geq$ minimaal 4mm

alle details en lasen dienen te worden berekend door de leverancier

steurritme opvullen met krimprijpe mortel

plaatje detsing: houtdijglijdes overeenkomstig berekening constructeur

opslagting stalen liggers: 150mm, tenzij anders aangegeven

schijfjes ter plaatse van aansluiting kolom/ligger

kopschot ter plaatse van beëindiging ligger

kolom-boven vlier

kolom onder vlier

indien er geen kolom onder/boven aanwezig is, wordt dit aangegeven met een "0"

BEWERKING:

- binnenmilieu:
- 1x striklos SA 2.5
- 2x striklos/taatspinner laagdikte 30 μ m

alle in te starten constructie-onderdelen dienen onbehandeld te blijven i.v.m. aanhechting

GEVEGENS prefab vloeren- en -elementen

ALGEMEEN:

- de aannemer is verantwoordelijk voor onderlinge afstemming en coördinatie van die prefab onderdelen en -systemen
- voor de juiste plaats van betalingen (n.v.m. b.v. scheidingswanden en vloer- of vloerbekleding v.g.v. ruitte-inbreng) zie bouwkundige tekeningen
- veranderinge bedelingen volgens NEN-EN 1191-1
- springen (i.v.v. ledigen) en schachten volgens opgegeven installatie
- alle daten en verbindingen van prefab-elementen (locus worden, kolommen en bakken onderling d.m.v. de verbindingen met lundering, vloeren, daten en bakken) behoren tot het prefab systeem
- alle berekeningen en uitlevering hiervan valt onder de verantwoordelijkheid van de aannemer

VLOEREN:

- het leveren, berekenen en wapenen van in het werk te starten vloerplaten, versterkte stroken en pastroken (i.v.v. de plaatdijning dient verzorgd te worden door de aannemer
- voegen tussen karapadellen vallen volledig met spaxmen
- alle karapadellen met een drukloos dient de karapadellen aan de bovenzijde opgevoerd te worden
- de uitlevering van de gewapende drukloos (inclusief stekers, koppelswapen, trekhaken etc.) is onderdeel van de systeemlevering en valt onder de verantwoordelijkheid van de aannemer
- wapening die vloeren minimaal σ_f 8-150N (onderzijde wapening op dekking houden) (exclusief wapening i.v.v. schijfwijkver, trekhaken etc.)

extra voorzorgsmaatregelen die nodig zijn voor de oplegging van de vloeren i.v.m. springen/voeringverbreedingen (i.v.v. kolommen etc.) dienen bepaald te worden door de leverancier

maten in het werk te controleren

VOOR DOORSNEDEN ZIE TEKENING 400

BRANDWERENDHEID GEHELE GEBOUW 90min.

ALLE BELASTINGEN VOLGENS DE GELDENDE VOORSCHRIFTEN EN BEREKENING CONSTRUCTEUR