


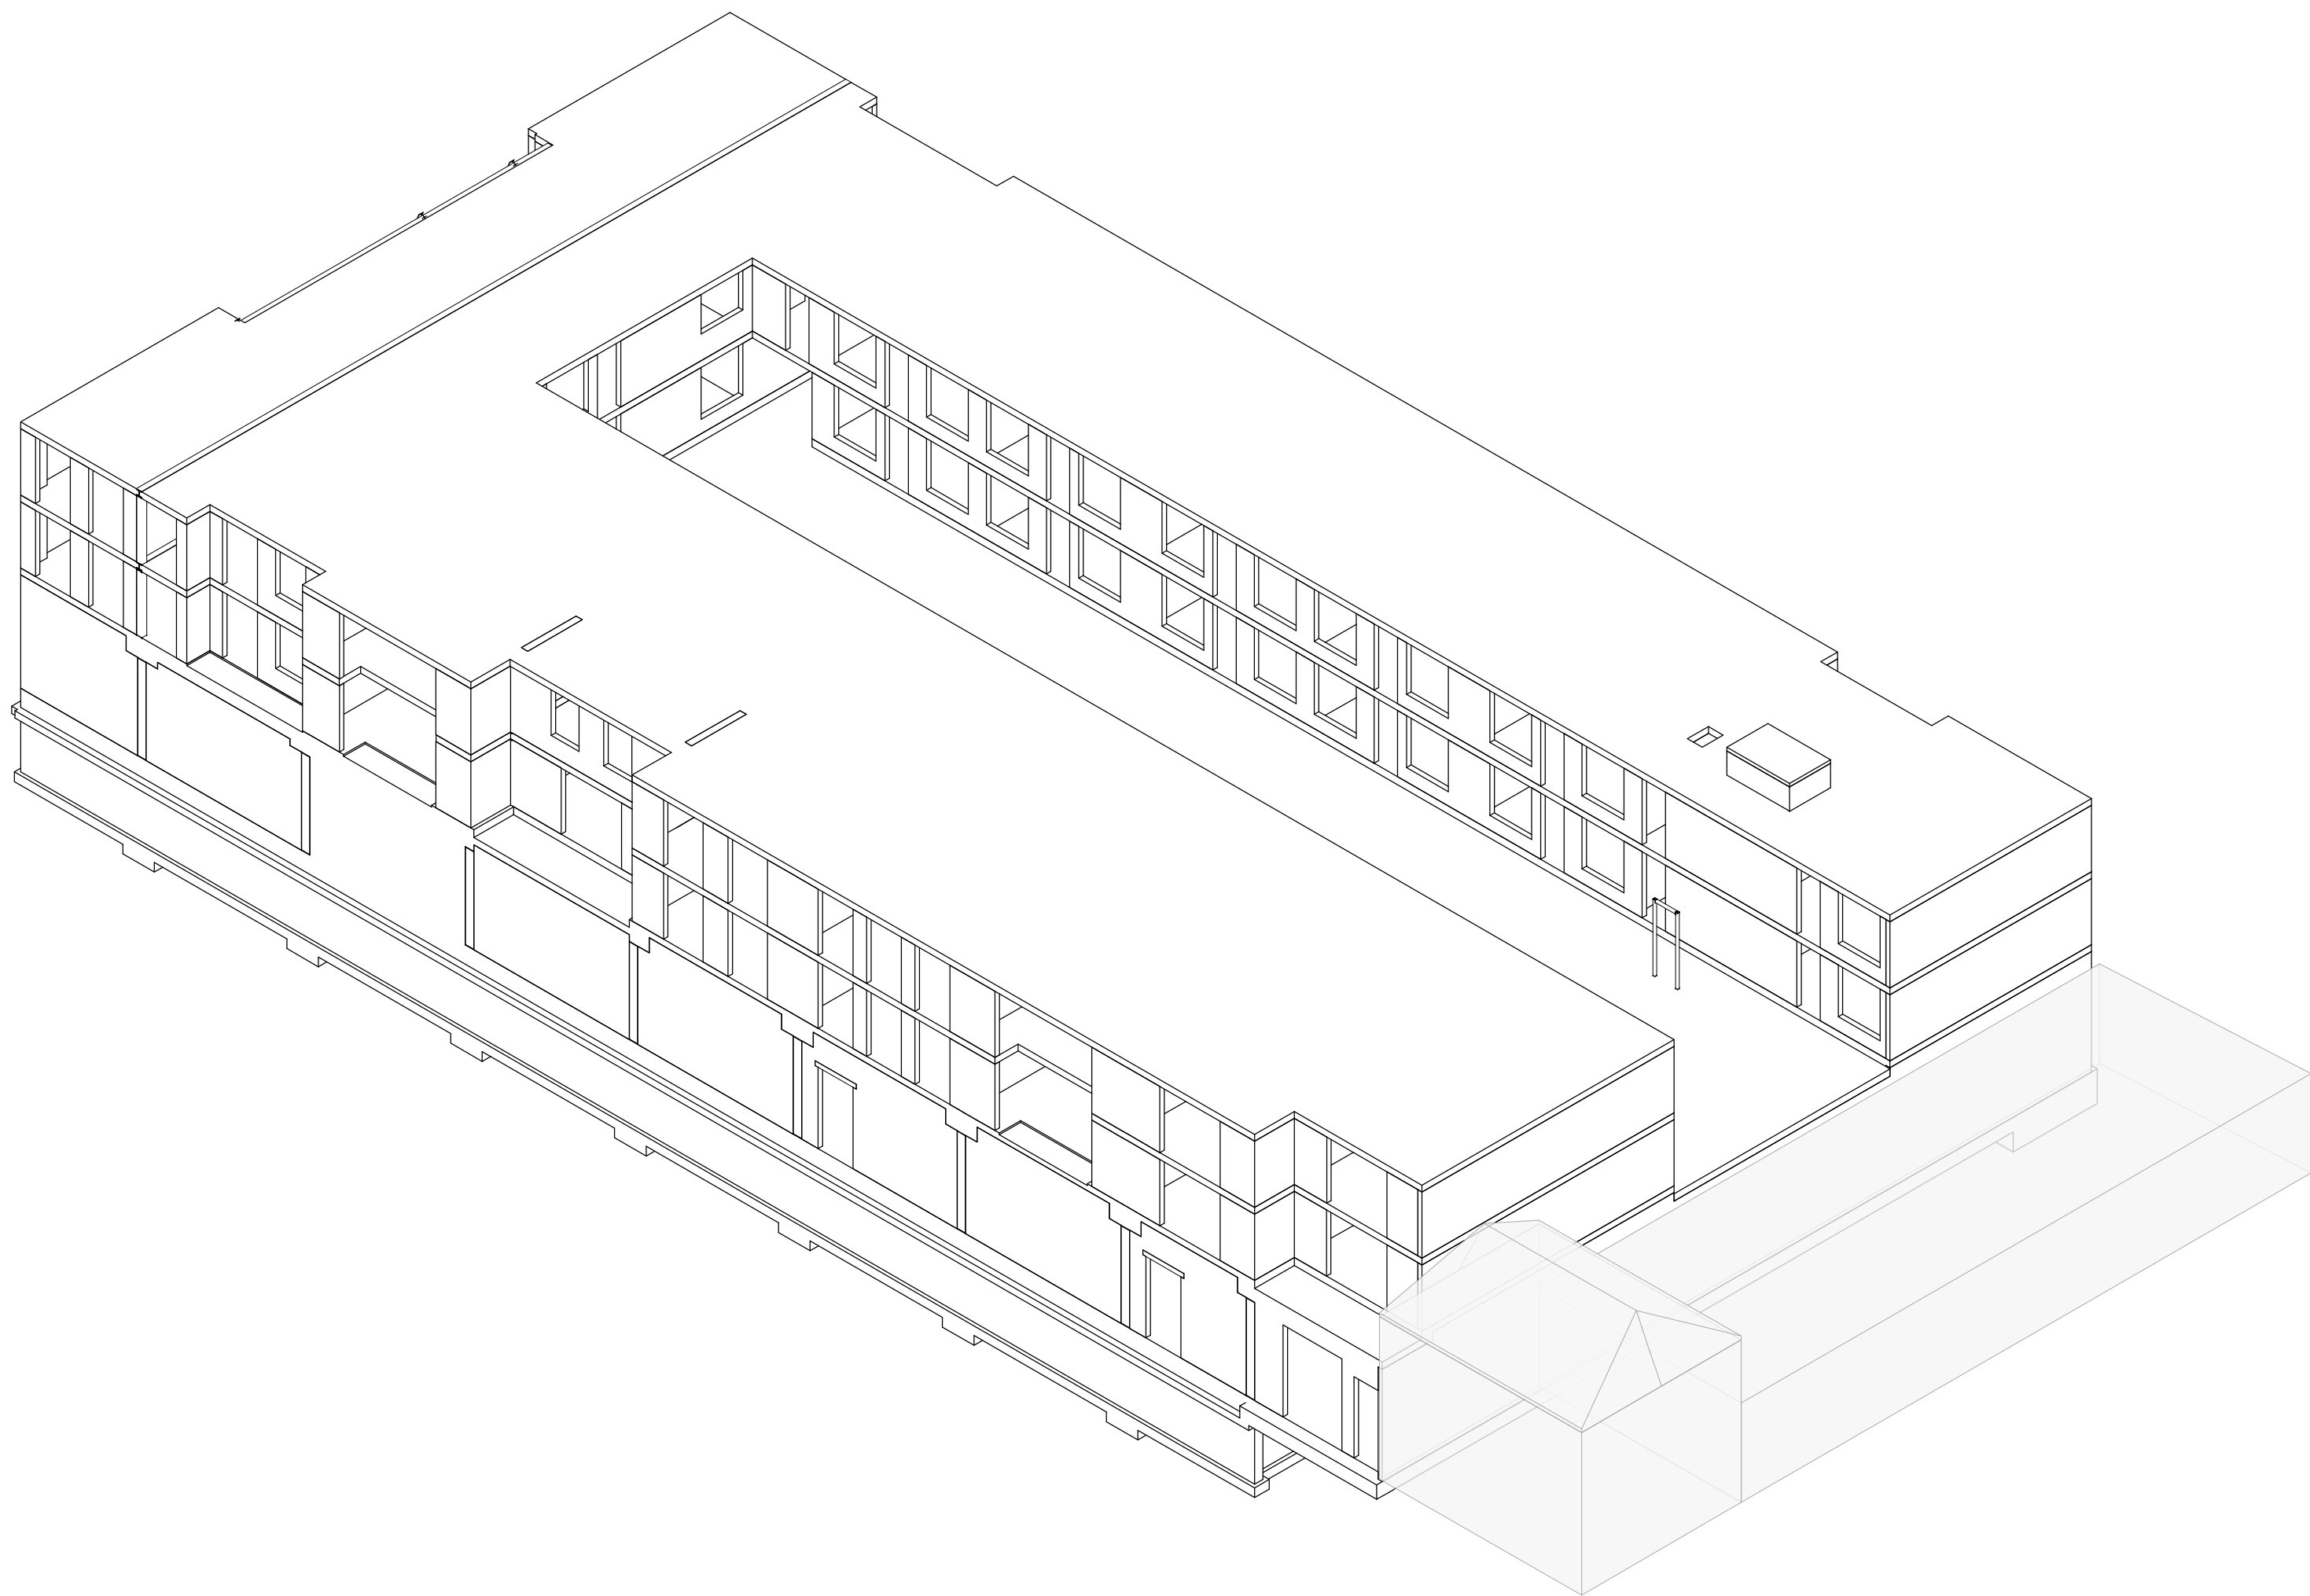

GEVEGENS staal

ALGEMEEN:	\$275	HF: tenzij anders aangegeven
- staalkwaliteit alle koker- en buisprofielen:	\$385	
- staalkwaliteit alle SFB-, B- en THA-profielen:	\$235	HF: warmtegevaar (EN 10210)
- staalkwaliteit alle overige profielen:		CF: koudgevaar \$235 (EN 10219)

alle gaten boren


- streekloze bouten en moeren 8.8
- streekloze in te starten (dunwand)ankers 4.6 tenzij anders aangegeven
- alle lasen o = minimaal 4mm
- alle details en lasen dienen te worden berekend door de leverancier

steruimte opvullen met kitrijprijde mortel

proef deking noodiggevoeren overeenkomstig berekening constructeur

- oplegging statien laggen: 150mm, tenzij anders aangegeven
- schotjes ter plaatse van aansluiting kolom/ligger
- kopschot ter plaatse van beëindiging ligger

- kolom-aansluiting:

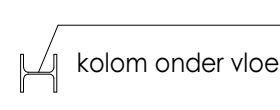

indien er geen kolom onder/boven aanwezig is, wordt dit aangegeven met een "ij"

BEWERKING:

- bitumenmiltel:
- 1x stralen SA 2.5
- 2x zinkfosfaatprimer laagdikte 50 mu

alle in te starten constructie-onderdelen dienen onbehandeld te blijven i.v.m. aanhechting

GEVEGENS prefab vloeren en -elementen

ALGEMEEN:

- de aanneemer is verantwoordelijk voor onderlinge afstemming en coördinatie van alle prefab onderdelen en systemen
- voor de juiste plaats van bestellingen (bijv. scheidingswanden en vloer-/vloerbekleding t.g.v. ruimte-indeeling) zie bouwzondige tekeningen
- veranderlijke bestellingen volgens NEN-BI 1991-1
- sprongen t.b.v. ledigingen en -schichten volgens opbouw-instructie
- de kosten en veranderingen van prefab elementen (werk voor vloeren, kolommen en balken onderling afnemende verbindingsdelen met lundering, vloeren, daken en balken) behoren tot het prefab systeem datberekeningen en uitwerking hiervan, onder de verantwoordelijkheid van de aanneemer

VLOEREN:

- het leveren, berekenen en wapenen van in het werk te starten vloerdeken, versterkte stroken en pastroken t.g.v. de plaatsindeling dient verzorgd te worden door de aanneemer
- voegen tussen kanaalplaatvloeren volledig met spornen
- groefwastels met een drukoplossing die de kanaalplaat aan de bovenzijde opgevoerd te worden
- de uitwerking van de gewopende drukplaat (inclusief stelsel, koppelpapier, trekbanden etc.) is onderdeel van de systeemlevering en valt onder de verantwoordelijkheid van de aanneemer
- wapening die drukplaat minimaal 8 t/m 150 (onderzijde wapening op dekking houden) (exclusief wapening t.b.v. schijfweging, trekbanden etc.)

extra voorzieningen die nodig zijn voor de oplegging van de vloeren t.v. sprongen/runderingen/verbetringen t.b.v. kolommen etc. dienen bepaald te worden door de leverancier

 spanrichting breedplaatvloer $h=280\text{mm}$
 gevelmetselwerk
 kalkzandsteen (bouwmuur 300mm, gevels 214mm)
 beton i/wg
 beton prefab
 onderliggende draagconstructie

ALLE BELASTINGEN VOLGENS DE GELDENDE VOORSCHRIFTEN EN BEREKENING CONSTRUCTEUR